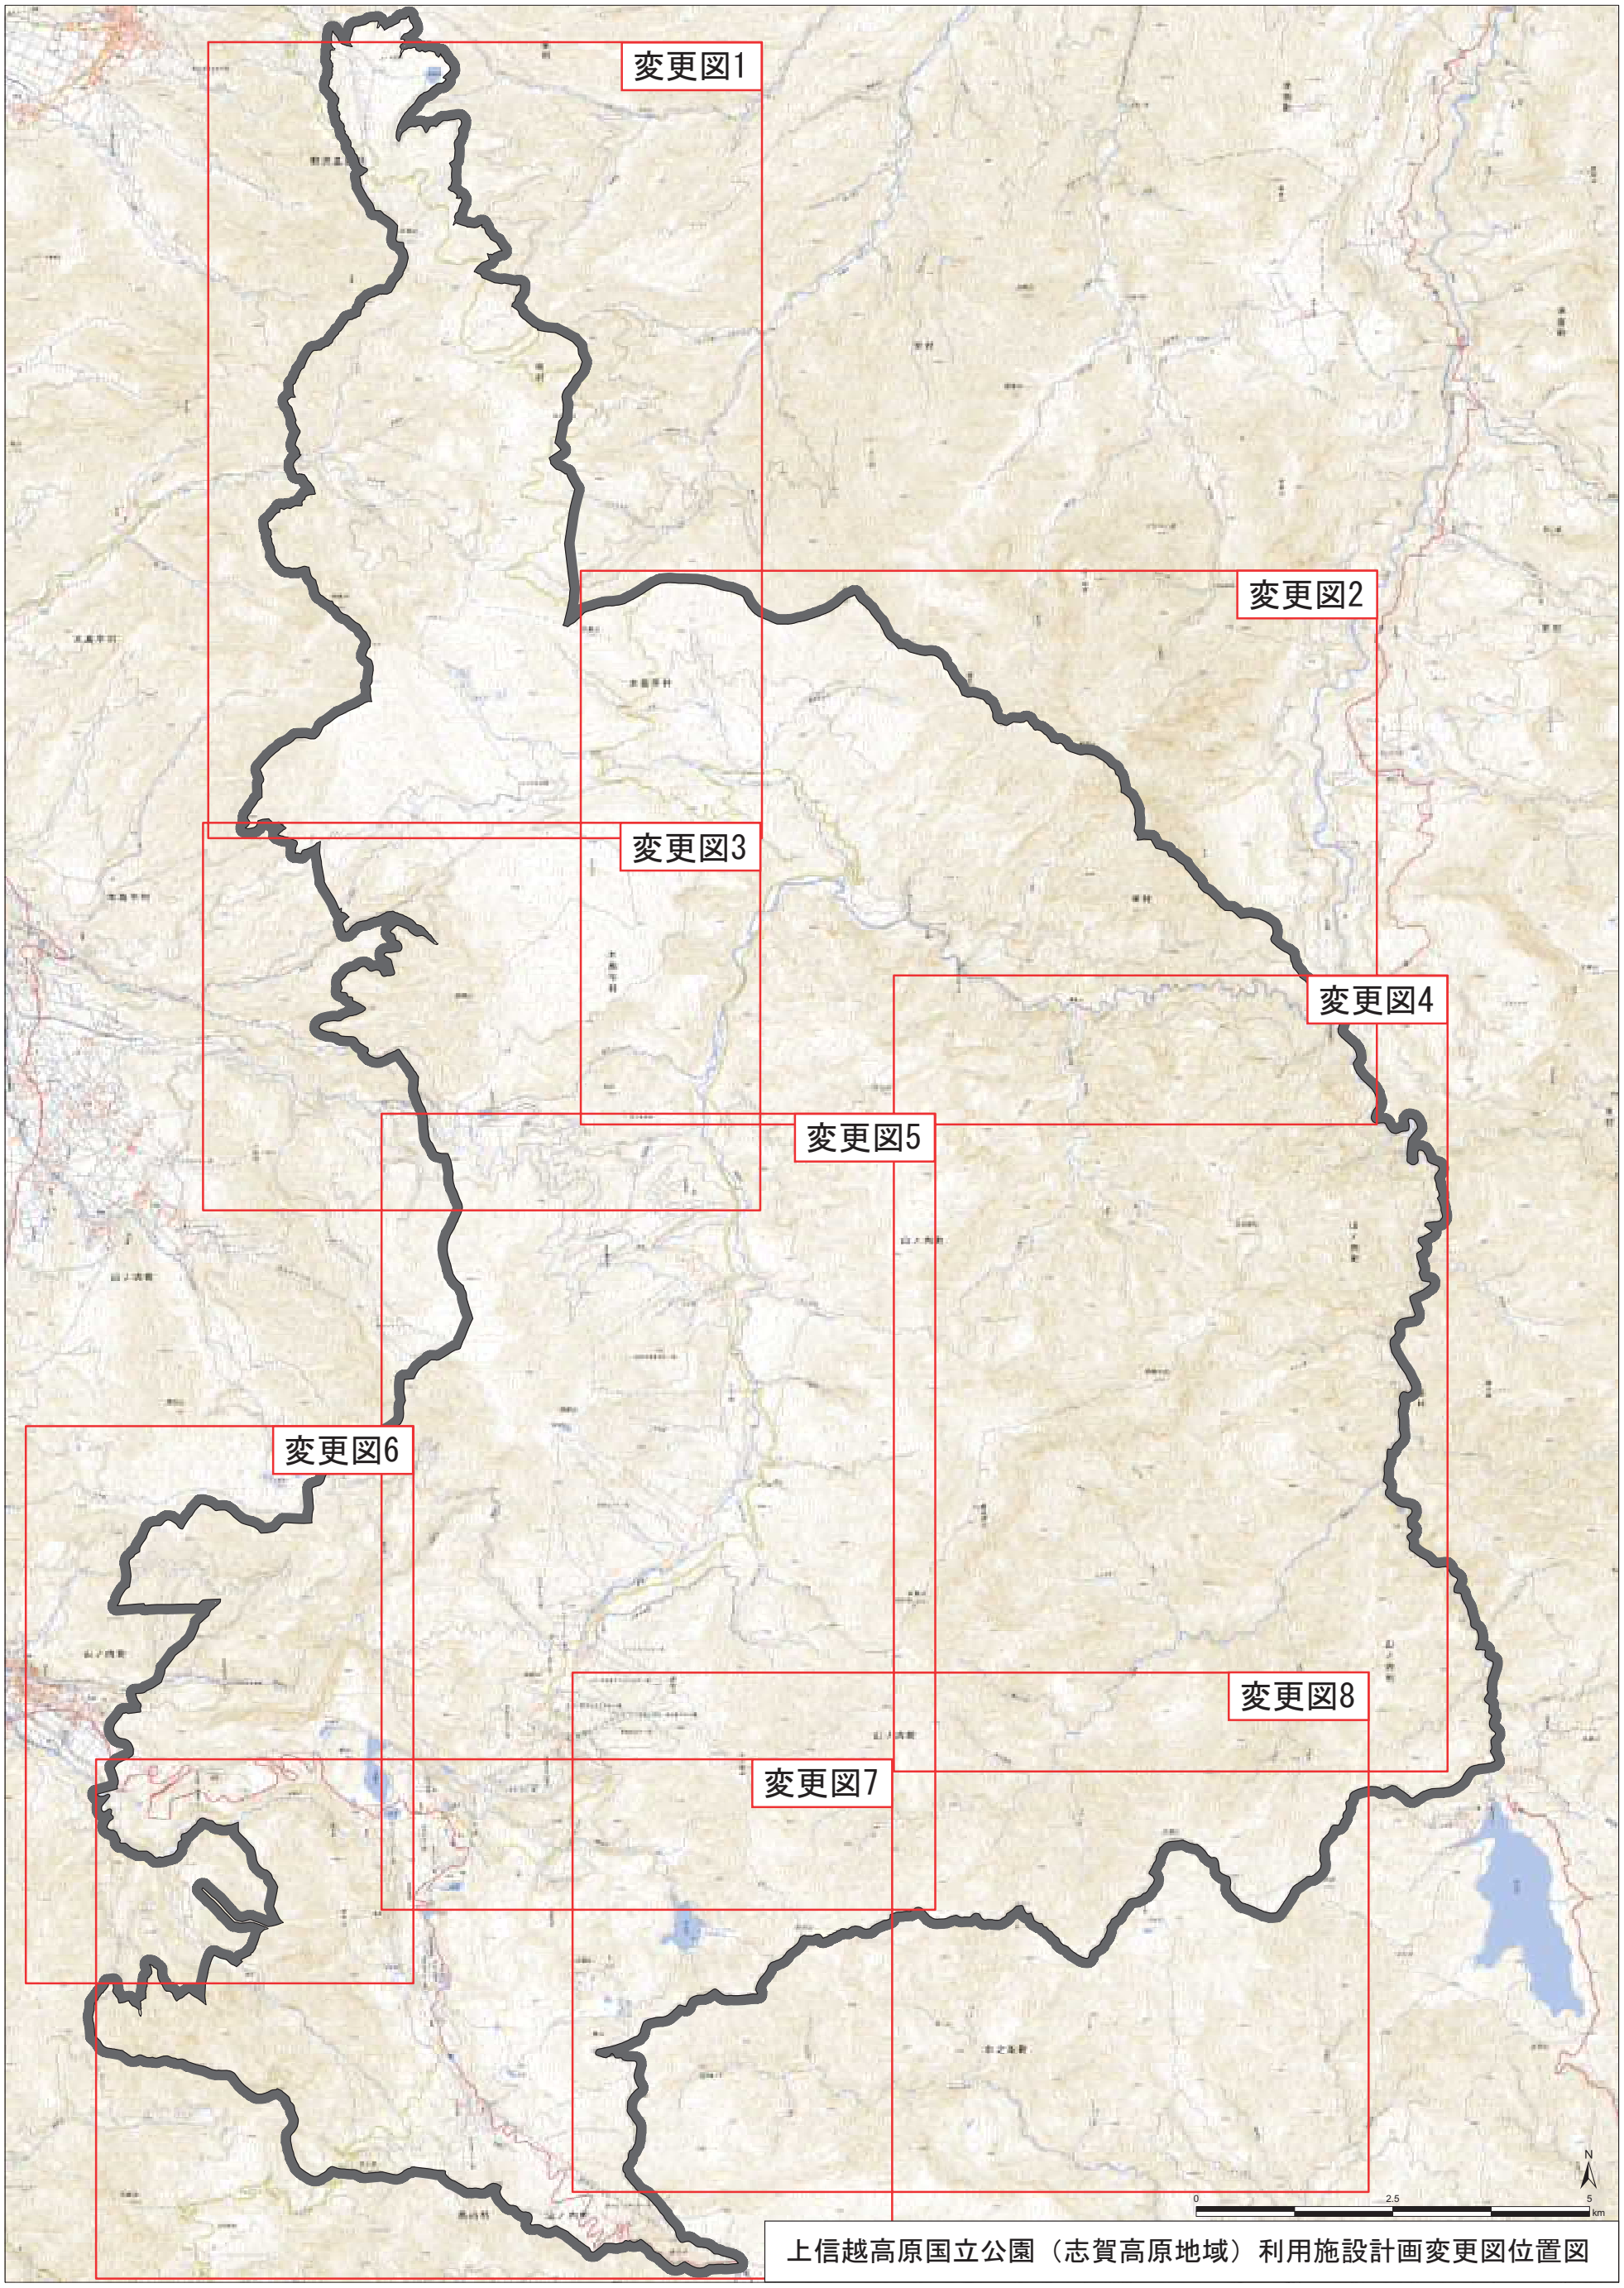

上信越高原国立公園（志賀高原地域）利用施設計画変更図位置図

上信越高原国立公園（志賀高原地域）利用施設計画変更図　1

事業計画凡例	
	集団施設地区
	園地
	宿舎
	避難小屋
	野営場
	スキー場
	植物園
	車道
	歩道
	索道

N

1:25,000

0　0.5　1　2 km

終点（上ノ平）
削除一上ノ平宿舎
追加一巣鷹湖園地
追加一巣鷹湖野営場
終点（野沢温泉スキー場）
起点（上ノ平）
追加一毛無山園地
追加一上ノ平毛無山（索道）
追加一毛無山スキー場
終点（毛無山山頂）
起点（毛無山東・国立公園境界）
終点（毛無山南東・国立公園境界）
起点（ムジナ沢西・国立公園境界）
終点（大次郎山北西・国立公園境界）
起点（大次郎山北・国立公園境界）
変更一蓮池野沢線（車道）
終点（大次郎山南・国立公園境界）
削除一発哺上ノ平線（歩道）
起点（川クルミ沢西・国立公園境界）
終点（木島山北・国立公園境界）
終点（木島山北東・国立公園境界）
終点（八剣山山頂）
起点（木島山北西・国立公園境界）
追加一カヤノ平八剣山登山線（歩道）
起点（カヤノ平）
追加一カヤノ平野営場
削除一カヤノ平宿舎
起点（カヤノ平野営場）
追加一高標山登山線（歩道）
変更一蓮池野沢線（車道）

上信越高原国立公園（志賀高原地域） 利用施設計画変更図 2

終点
（木島山北東・国立公園境界）

③

木島平村

変更一蓮池野沢線（車道）

起点
（カヤノ平三叉路・車道分岐点）

⑤

終点
（鳥甲山山頂）

⑪

追加一鳥甲山登山線（歩道）

起点
（ムジナ平・国立公園境界）

⑪

追加一秋山線（車道）

⑤

終点
（ムジナ平・国立公園境界）

終点
（切明・国立公園境界）

⑥

変更一東館山切明縦走線（歩道）

栄村

事業計画凡例	
	集団施設地区
	園地
	宿舎
	避難小屋
	野営場
	スキー場
	植物園
	車道
	歩道
	索道

N

1:25,000

0 0.5 1 2 km

上信越高原国立公園（志賀高原地域）利用施設計画変更図　3

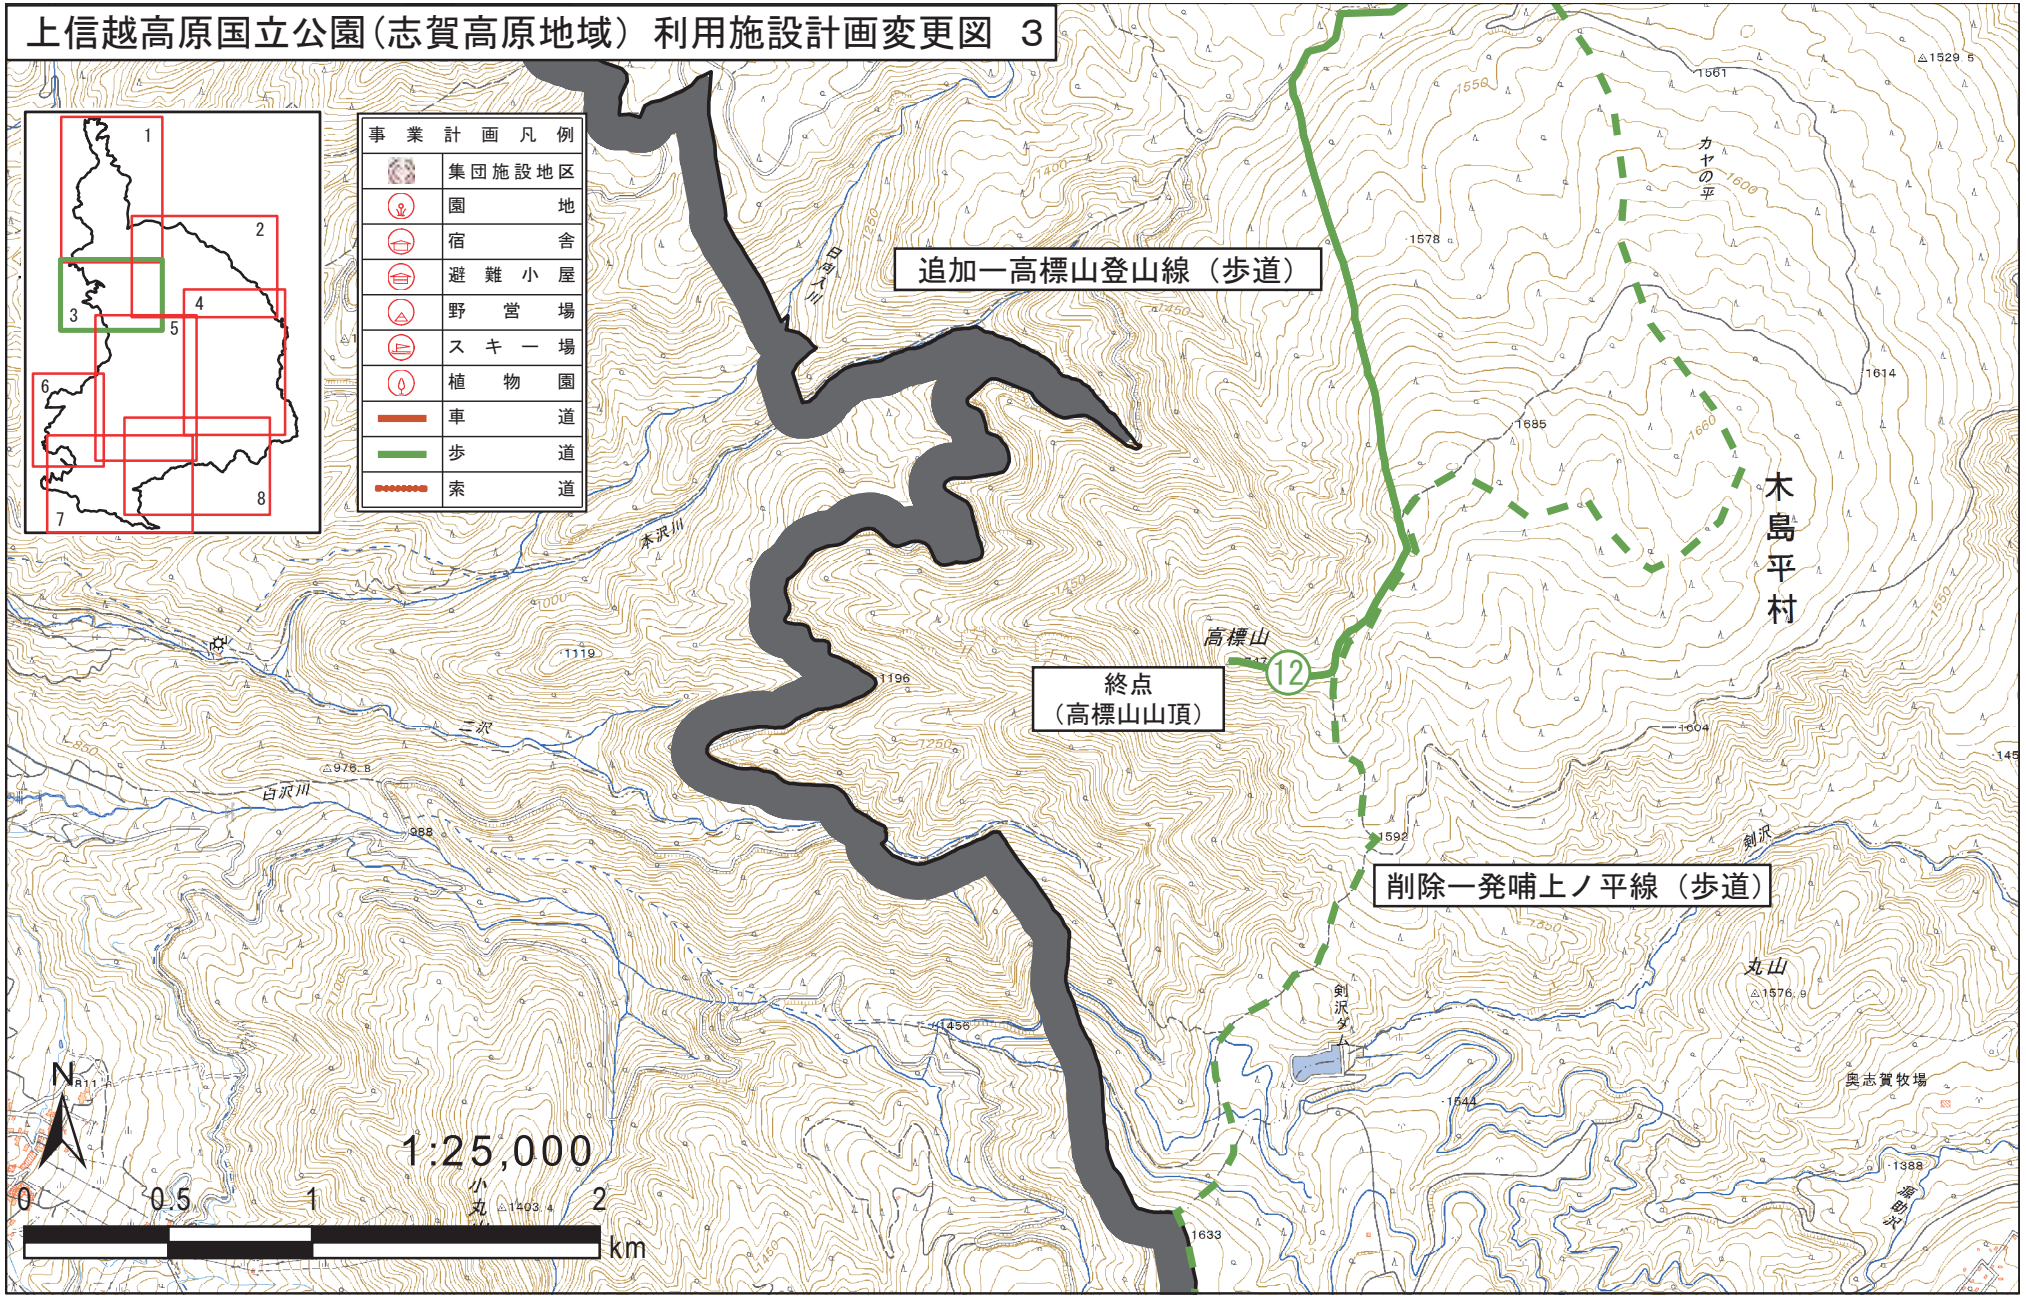

上信越高原国立公園（志賀高原地域）利用施設計画変更図　4

終点
（切明・国立公園境界）

起点
（切明・国立公園境界）

追加一切明野反湖線（歩道）

変更一東館山切明縦走線（歩道）

削除一烏帽子岳宿舎

終点
（渋沢ダム）

削除一岩菅山宿舎

追加一岩菅山避難小屋

山ノ内町

事業計画凡例	
	集団施設地区
	園地
	宿舎
	避難小屋
	野営場
	スキー場
	植物園
	車道
	歩道
	索道

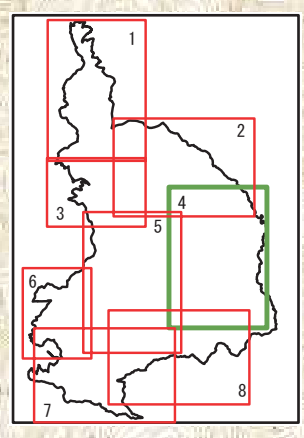

N

0　0.5　1　2 km

1:25,000

上信越高原国立公園（志賀高原地域）利用施設計画変更図　5

削除一発哺上ノ平線（歩道）

終点
（奥志賀高原）

終点
（奥志賀高原）

追加一焼額山登山線（歩道）

終点
（焼額山）

起点
（奥志賀高原）

追加一奥志賀高原（索道）

終点
（焼額山山頂）

追加一焼額山（索道）

起点
（焼額）

変更一蓮池野沢線（車道）

起点
（聖平）

5-1

削除一岩菅山宿舎

追加一岩菅山避難小屋

起点
（一の瀬）

変更一岩菅山登山線（歩道）

終点
（岩菅山ノッキリ・歩道合流点）

起点
（一の瀬）

削除一高天ヶ原宿舎

起点
（東館山山頂）

山ノ内町

変更一東館山切明縦走線（歩道）

削除一発哺野営場

削除一発哺園地

起点
（寺子屋峰・歩道分岐点）

起点
（蓮池・車道分岐点）

起点
（蓮池）

終点
（清水口）

追加

追加

追加一
長池植物園

追加一赤石山登山線（歩道）

事業計画凡例	
	集団施設地区
	園地
	宿舎
	避難小屋
	野営場
	スキー場
	植物園
	車道
	歩道
	索道

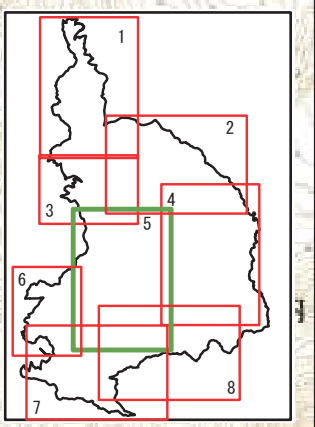

N

1:25,000

0　0.5　1　2　km

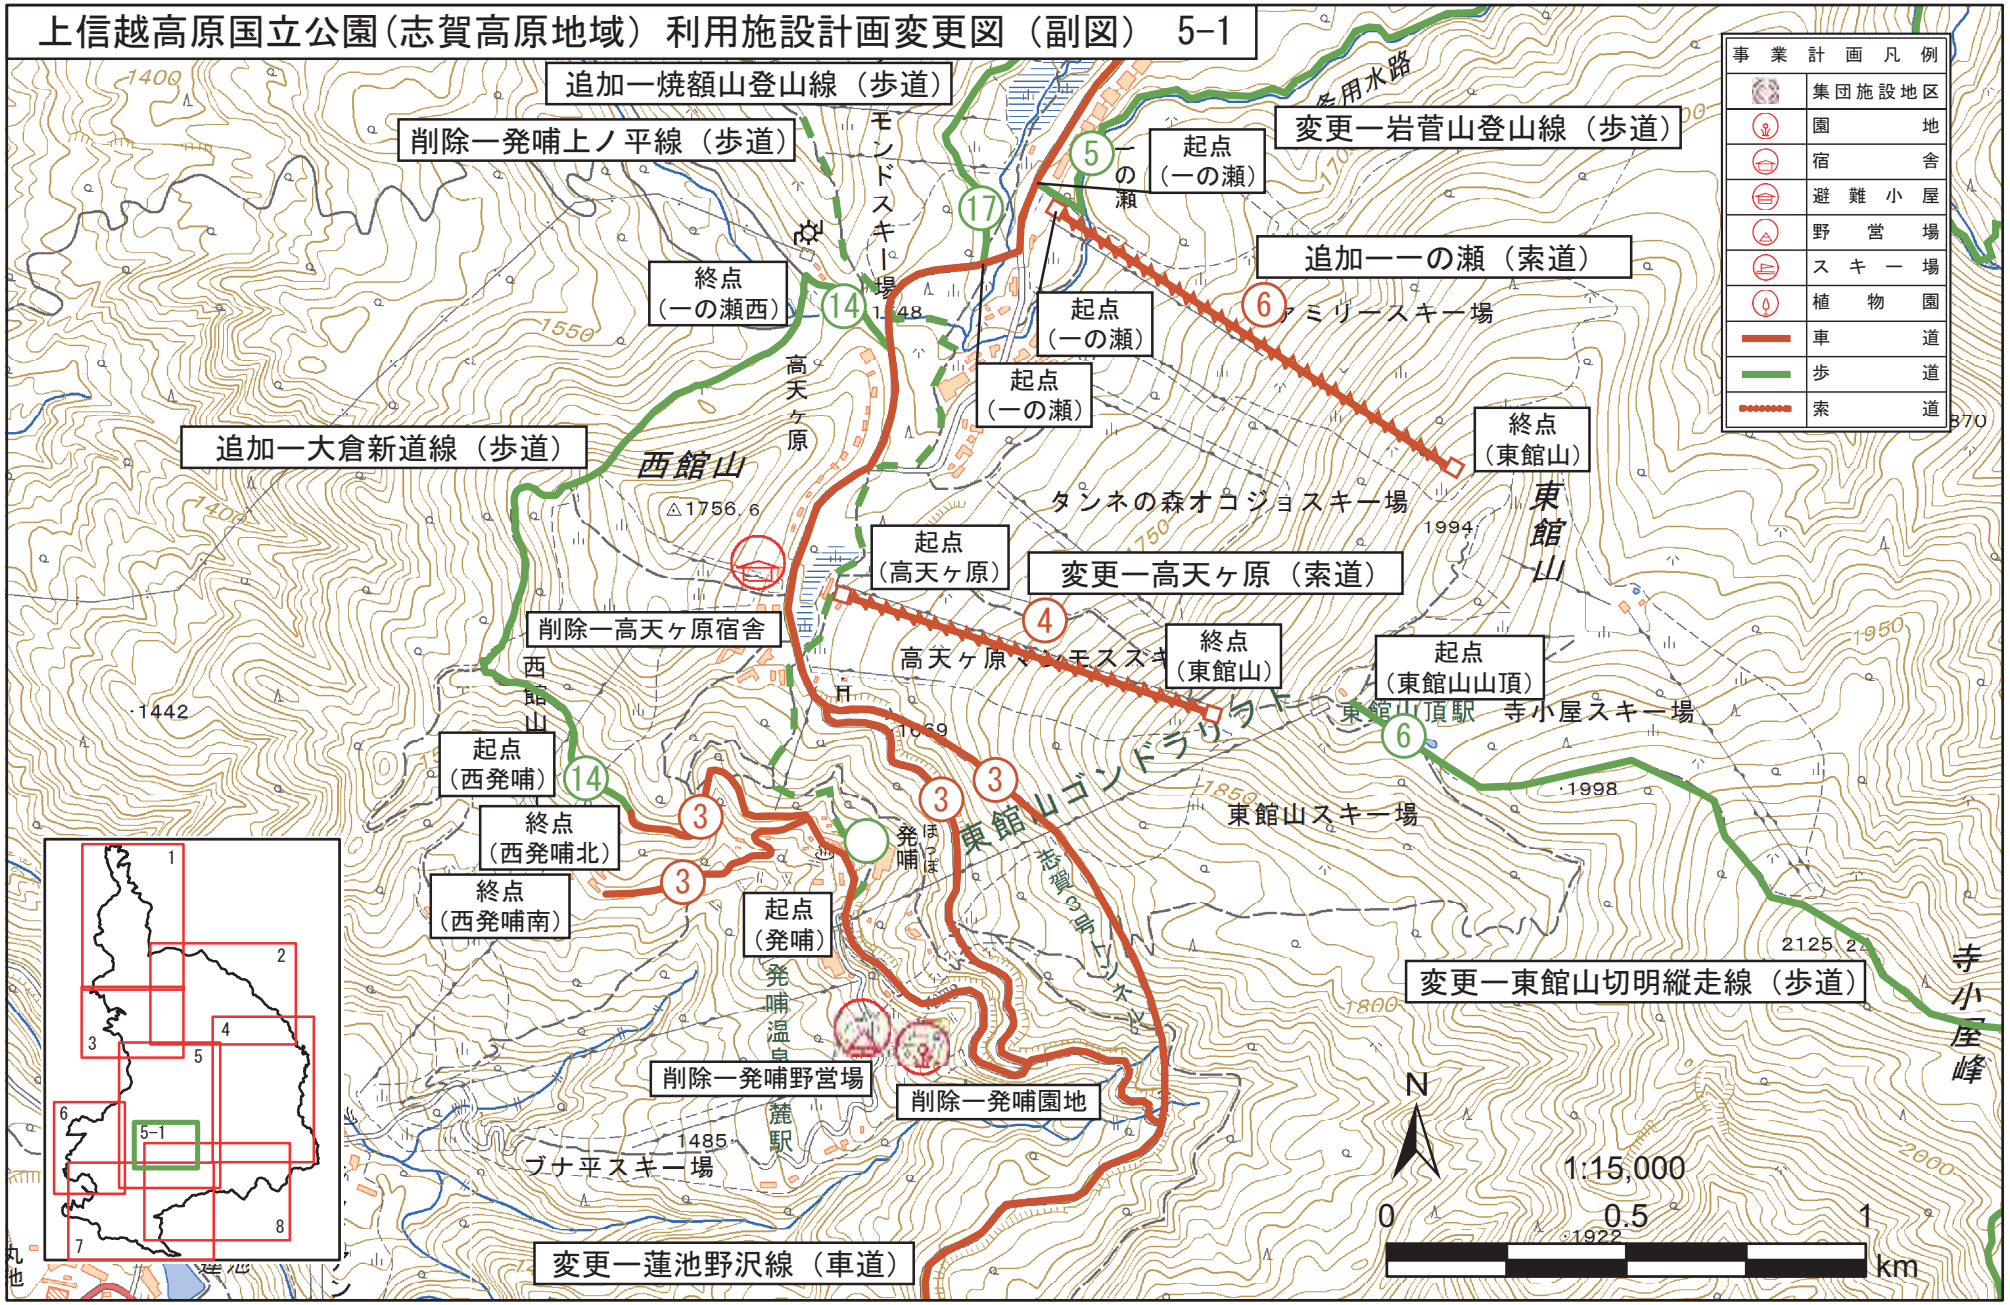
上信越高原国立公園（志賀高原地域）利用施設計画変更図（副図） 5-1
追加一焼額山登山線（歩道）
削除一発哺上ノ平線（歩道）
追加一大倉新道線（歩道）
削除一高天ヶ原宿舎
削除一発哺野営場
削除一発哺園地
変更一蓮池野沢線（車道）
変更一岩菅山登山線（歩道）
追加一一の瀬（索道）
変更一高天ヶ原（索道）
変更一東館山切明縦走線（歩道）
起点（一の瀬）
終点（一の瀬西）
起点（高天ヶ原）
終点（東館山）
起点（東館山山頂）
起点（西発哺）
終点（西発哺北）
終点（西発哺南）
起点（発哺）
モンドスキー場
高天ヶ原
西館山
タンネの森オコジョスキー場
東館山
東館山スキー場
東館山山頂駅
寺小屋スキー場
東館山ゴンドラリフト
志賀ラポートリフト
発哺温泉
蓮池駅
ブナ平スキー場
寺小屋峰
事業計画凡例
集団施設地区
園地
宿舎
避難小屋
野営場
スキー場
植物園
車道
歩道
索道
N
1:15,000
0
0.5
1
km

上信越高原国立公園(志賀高原地域) 利用施設計画変更図 6

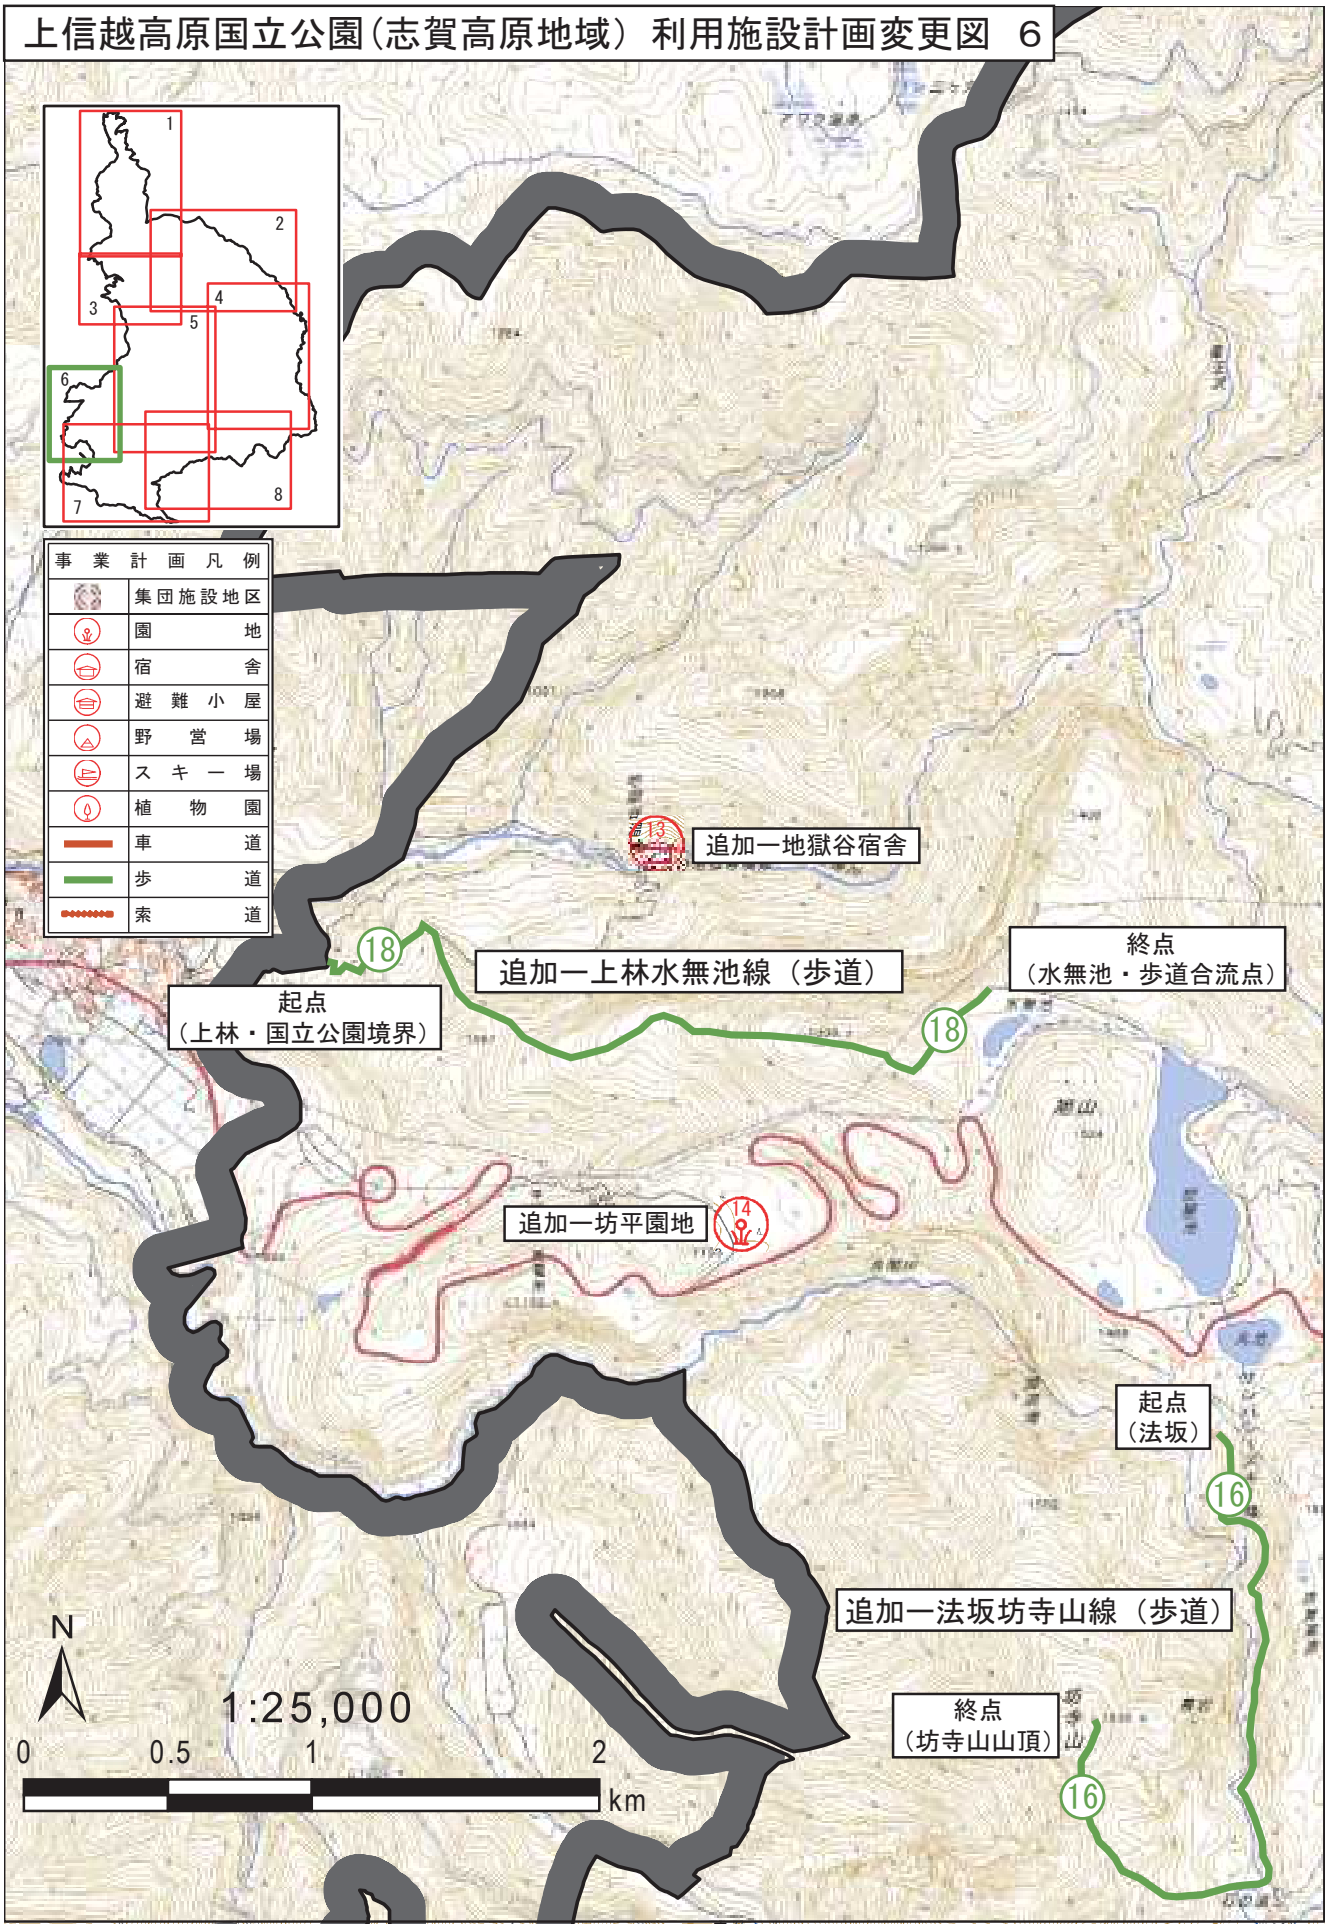

上信越高原国立公園（志賀高原地域）利用施設計画変更図　7

追加一坊平園地

削除一発哺園地

起点
（蓮池・車道分岐点）

起点
（蓮池）

変更一蓮池野沢線（車道）

起点
（寺子屋峰・歩道分岐点）

終点
（清水口）

追加

変更一志賀山回遊線（歩道）

起点
（法坂）

追加一赤石山登山線（歩道）

追加一
長池植物園

追加一法坂坊寺山線（歩道）

追加

終点
（信大教育園）

起点
（清水駐車場）

終点
（大沼林道口）

終点
（坊寺山山頂）

起点
（大沼池・歩道分岐点）

変更一志賀山縦走線（歩道）

起点
（四十八池・
歩道分岐点）

終点
（赤石山・歩道合流点）

終点
（赤石山西・歩道合流点）

起点
（木戸池南）

変更一自然探勝路線（歩道）

追加

追加

追加一四十八池高沢山線（歩道）

起点
（平床・車道分岐点）

起点
（硯川）

起点
（鉢山西・
歩道分岐点）

起点
（四十八池上分岐・歩道分岐点）

追加一笠越野営場

終点
（硯川）

追加一笠ヶ岳線（車道）

削除一熊ノ湯園地

起点
（熊の湯）

起点（横手山山麓）

追加

削除一
熊ノ湯
野営場

削除一志賀高原陽坂宿舎

削除一熊の湯松尾根スキー場

終点
（笠ヶ岳峠）

追加一熊の湯（索道）

終点
（松尾根）

変更一横手山（索道）

削除一横手山スキー場

削除一横手山覗園地

終点（横手山山頂）

高山村

山ノ内町

事業計画凡例

	集団施設地区
	園地
	宿舎
	避難小屋
	野営場
	スキー場
	植物園
	車道
	歩道
	索道

N

1:25,000

0　0.5　1　2　km

上信越高原国立公園(志賀高原地域) 利用施設計画変更図 8

起点
(東館山山頂)

変更一東館山切明縦走線（歩道）

変更一蓮池野沢線（車道）

起点
(寺子屋峰・歩道分岐点)

変更一志賀山回遊線（歩道）

追加一赤石山登山線（歩道）

追加一四十八池高沢山線（歩道）

起点
(大沼池・歩道分岐点)

終点
(赤石山・歩道合流点)

終点
(赤石山西・歩道合流点)

終点
(高沢山・歩道合流点)

起点
(四十八池・
歩道分岐点)

起点
(四十八池上分岐・歩道分岐点)

山ノ内町

中之条町

N

0 0.5 1 2 km

1:25,000

事業計画凡例

	集団施設地区
	園地
	宿舎
	避難小屋
	野営場
	スキー場
	植物園
	車道
	歩道
	索道

5　参考事項の変更内容

（1）過去の経緯

公園区域の指定等の過去の経緯を次のとおり変更する。

変更後	変更前
（1）過去の経緯 ア　公園区域（上信越高原国立公園） 昭和 24 年 9 月 7 日　上信越高原国立公園の区域の指定 （厚生省告示第 183 号） 昭和 31 年 7 月 10 日　妙高・戸隠地域編入に伴う拡張 （厚生省告示第 177 号） 平成 27 年 3 月 27 日　谷川地域の区域の変更（再検討） 妙高・戸隠地域の分離・独立に伴う縮小 （環境省告示第 34 号） イ　保護規制計画（志賀高原地域に限る） 昭和 27 年 10 月 28 日　特別地域の指定 昭和 38 年 10 月 10 日　特別地域の指定 昭和 44 年 1 月 10 日　特別保護地区の指定（志賀山） 昭和 45 年 4 月 11 日　特別地域の指定 昭和 46 年 11 月 17 日　汚水又は排水の排出規制区域の指定（大沼池）	ア　公園区域 昭和 24 年 9 月 7 日　上信越高原国立公園の区域の指定 （厚生省告示第 183 号） イ　保護規制計画 昭和 27 年 10 月 28 日　特別地域の指定

変更後	変更前
ウ　利用計画（志賀高原地域に限る） 昭和 27 年 10 月 9 日　集団施設地区の追加 利用計画の決定（追加：苑地３、宿舎７、野営場３、車道３、歩道６） 昭和 31 年 12 月 17 日　利用計画の決定（追加：スキー場１） 昭和 32 年３月 29 日　利用計画の決定（追加：宿泊（山小屋）１） 昭和 32 年 10 月１日　集団施設地区の変更（区域指定） 昭和 33 年８月９日　利用計画の決定（追加：スキー場１） 昭和 34 年３月 24 日　利用計画の決定（追加：スキー場１） 昭和 34 年５月 29 日　利用計画の決定（追加：宿舎１） 昭和 35 年５月 17 日　利用計画の決定（追加：索道３） 集団施設地区の変更（区域の追加） 昭和 36 年６月８日　集団施設地区の変更（計画の変更） 昭和 36 年 10 月 24 日　利用計画の決定（追加：歩道１） 昭和 38 年 10 月 10 日　集団施設地区の変更（区域変更） 昭和 39 年６月 13 日　利用計画の決定（追加：園地） 昭和 39 年 12 月 17 日　利用計画の決定（変更：宿舎（山小屋）→宿舎） 昭和 40 年８月 30 日　利用計画の決定（追加：索道１、歩道１） 昭和 41 年３月 18 日　利用計画の決定（追加：園地１） 昭和 41 年 12 月 14 日　利用計画の決定（追加：宿舎１） 昭和 45 年４月 11 日　集団施設地区の変更（区域及び計画の変更） 昭和 46 年５月 22 日　利用計画の決定（追加：園地１） 昭和 46 年 11 月９日　利用計画の決定（追加：歩道１） 昭和 48 年２月２日　利用計画の決定（追加：歩道１） 平成 19 年３月 30 日　利用計画の決定（変更：車道１）	ウ　利用計画 昭和 27 年 10 月 9 日　集団施設地区の追加 利用計画の決定（追加：苑地３、宿舎７、野営場３、車道３、歩道６）