


区域変更図位置図

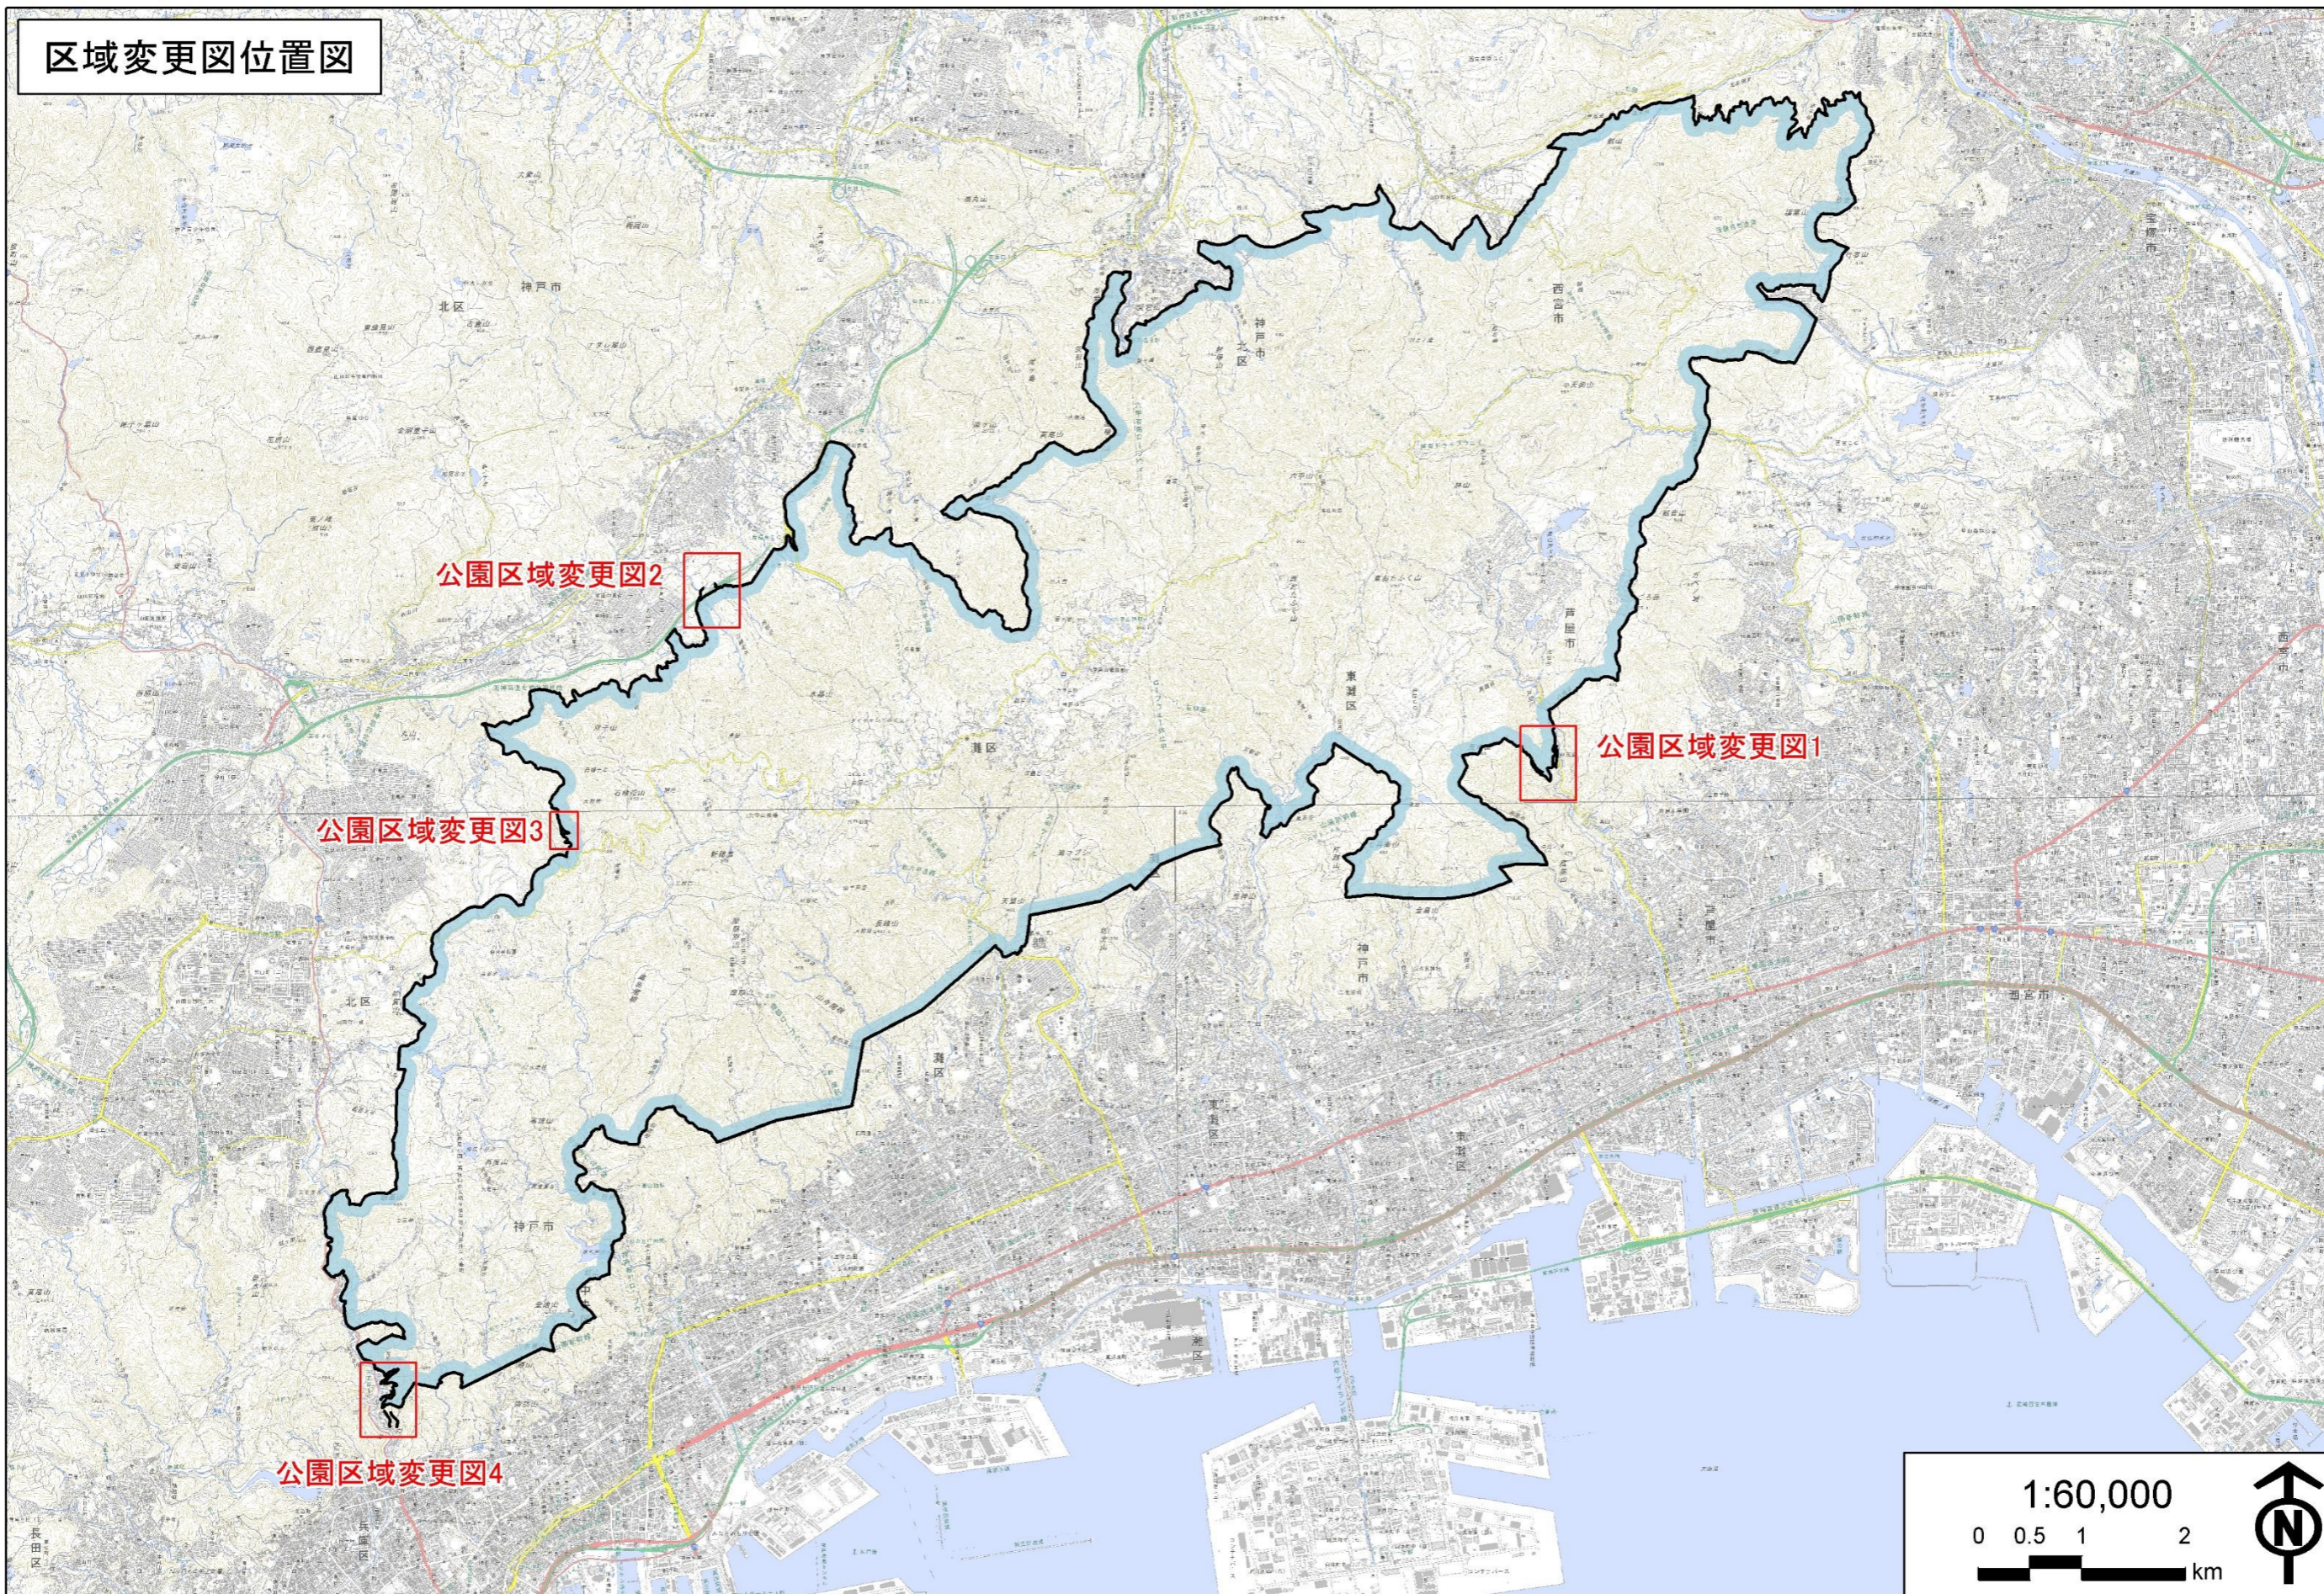


公園区域変更図2


公園区域変更図1

公園区域変更図3

公園区域変更図4

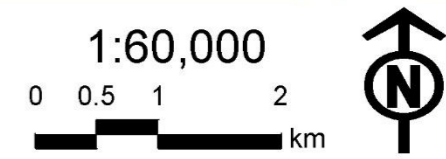


公園区域変更図 1

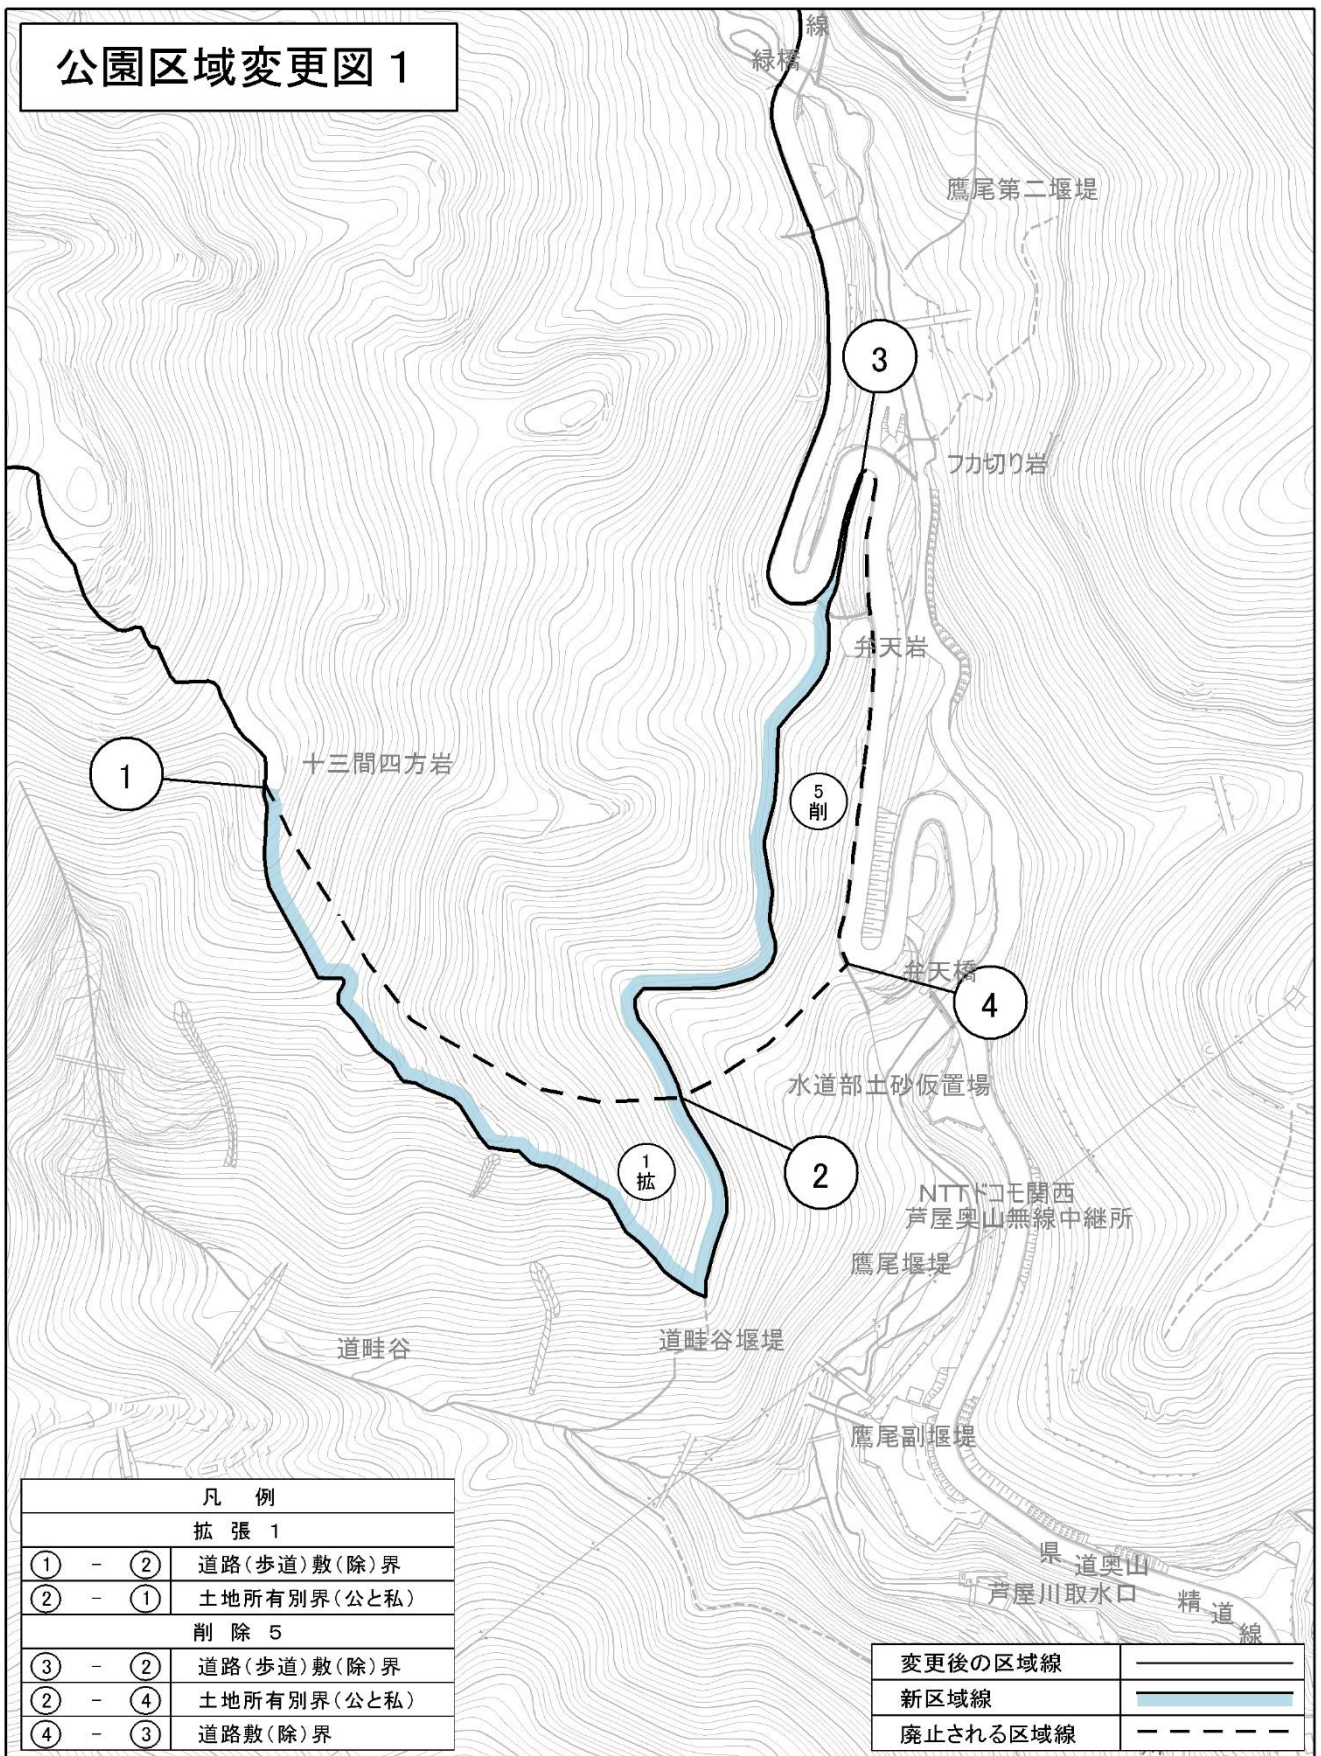


1:3,000




公園区域変更図 2

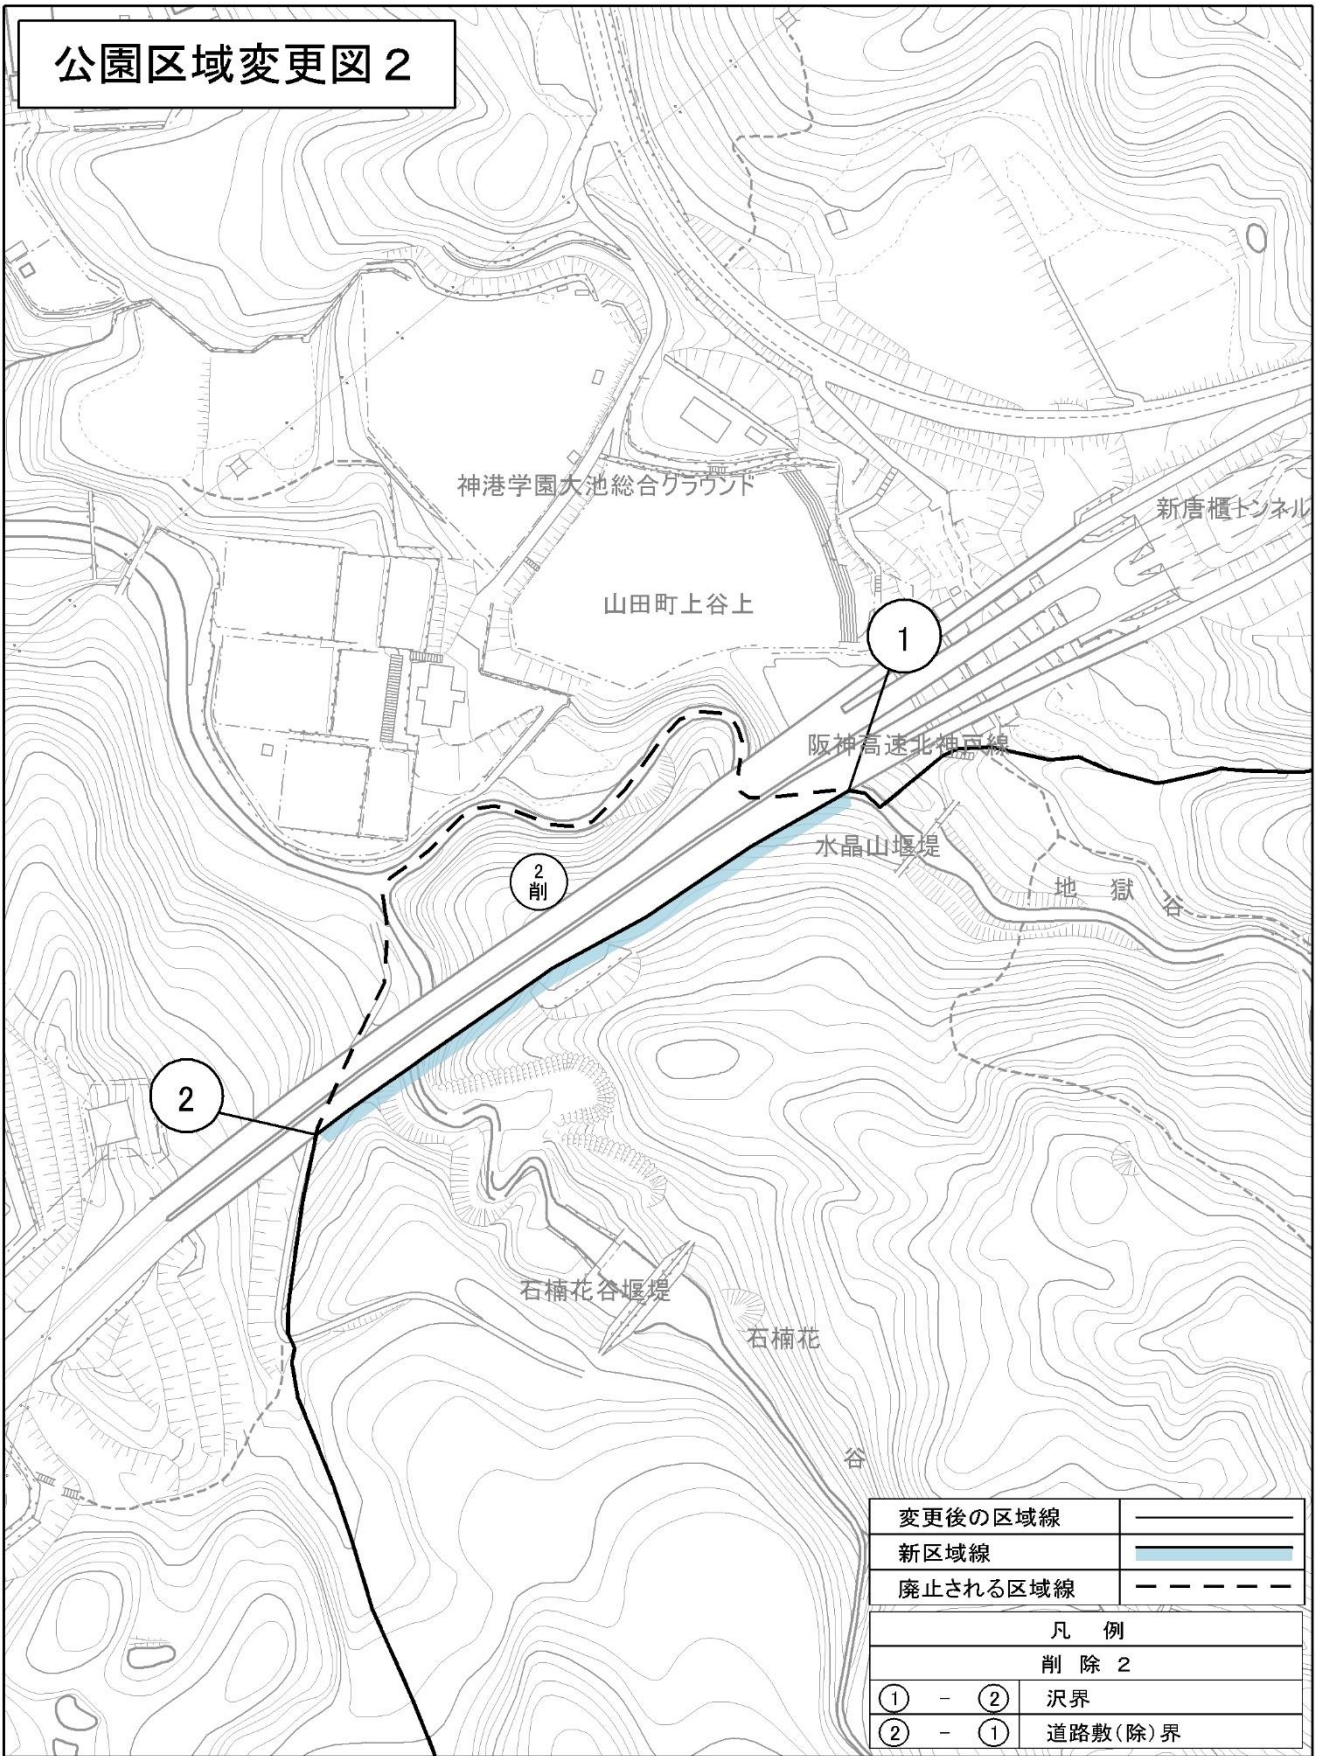

1:3,000

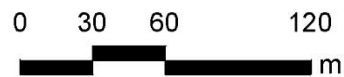


公園区域変更図 3

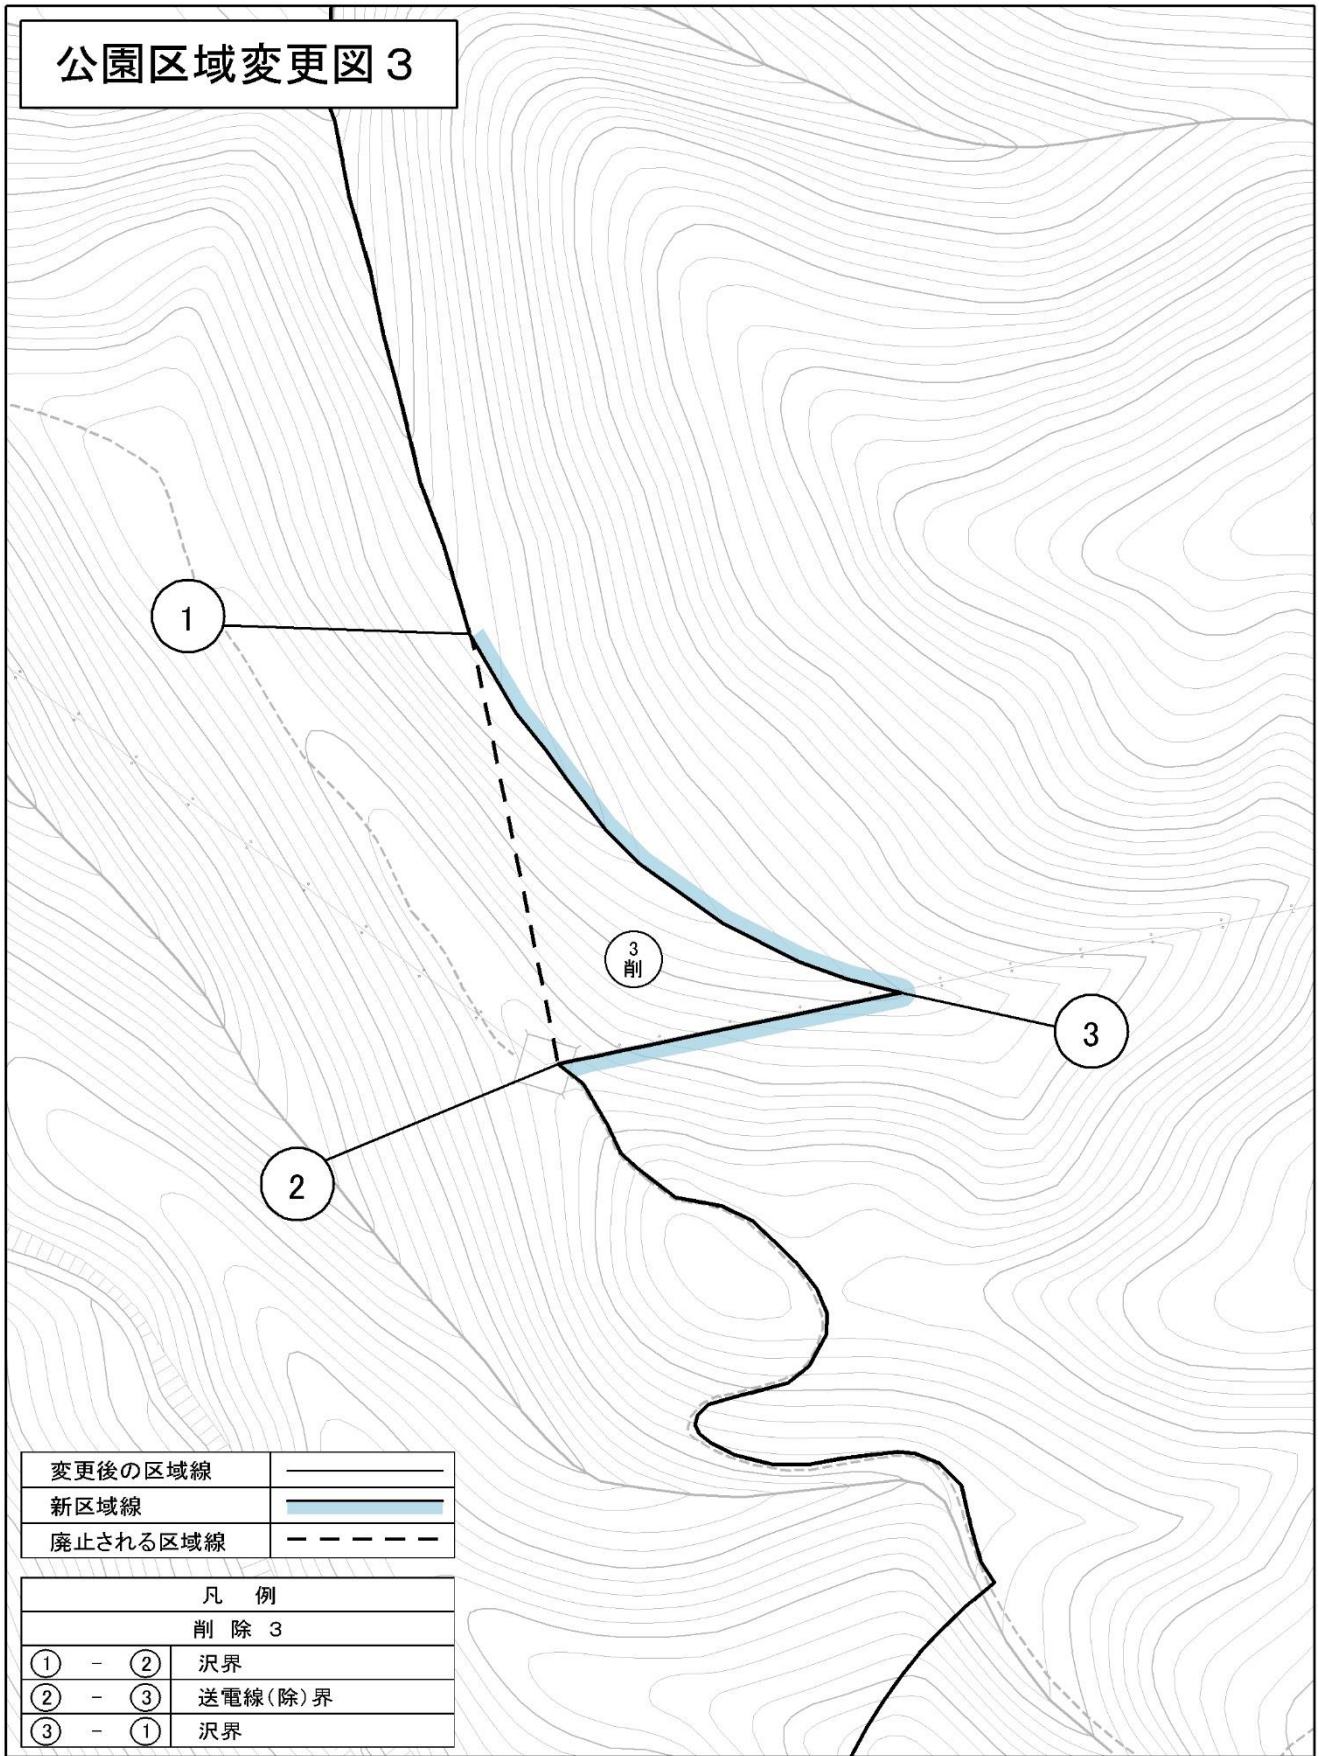


変更後の区域線	———
新区域線	———
廃止される区域線	- - - - -

凡 例	
削 除 3	
① - ②	沢界
② - ③	送電線(除)界
③ - ①	沢界

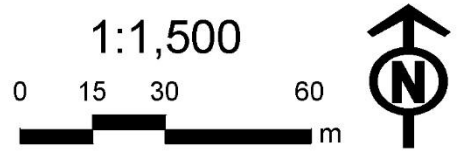

公園区域変更図 4

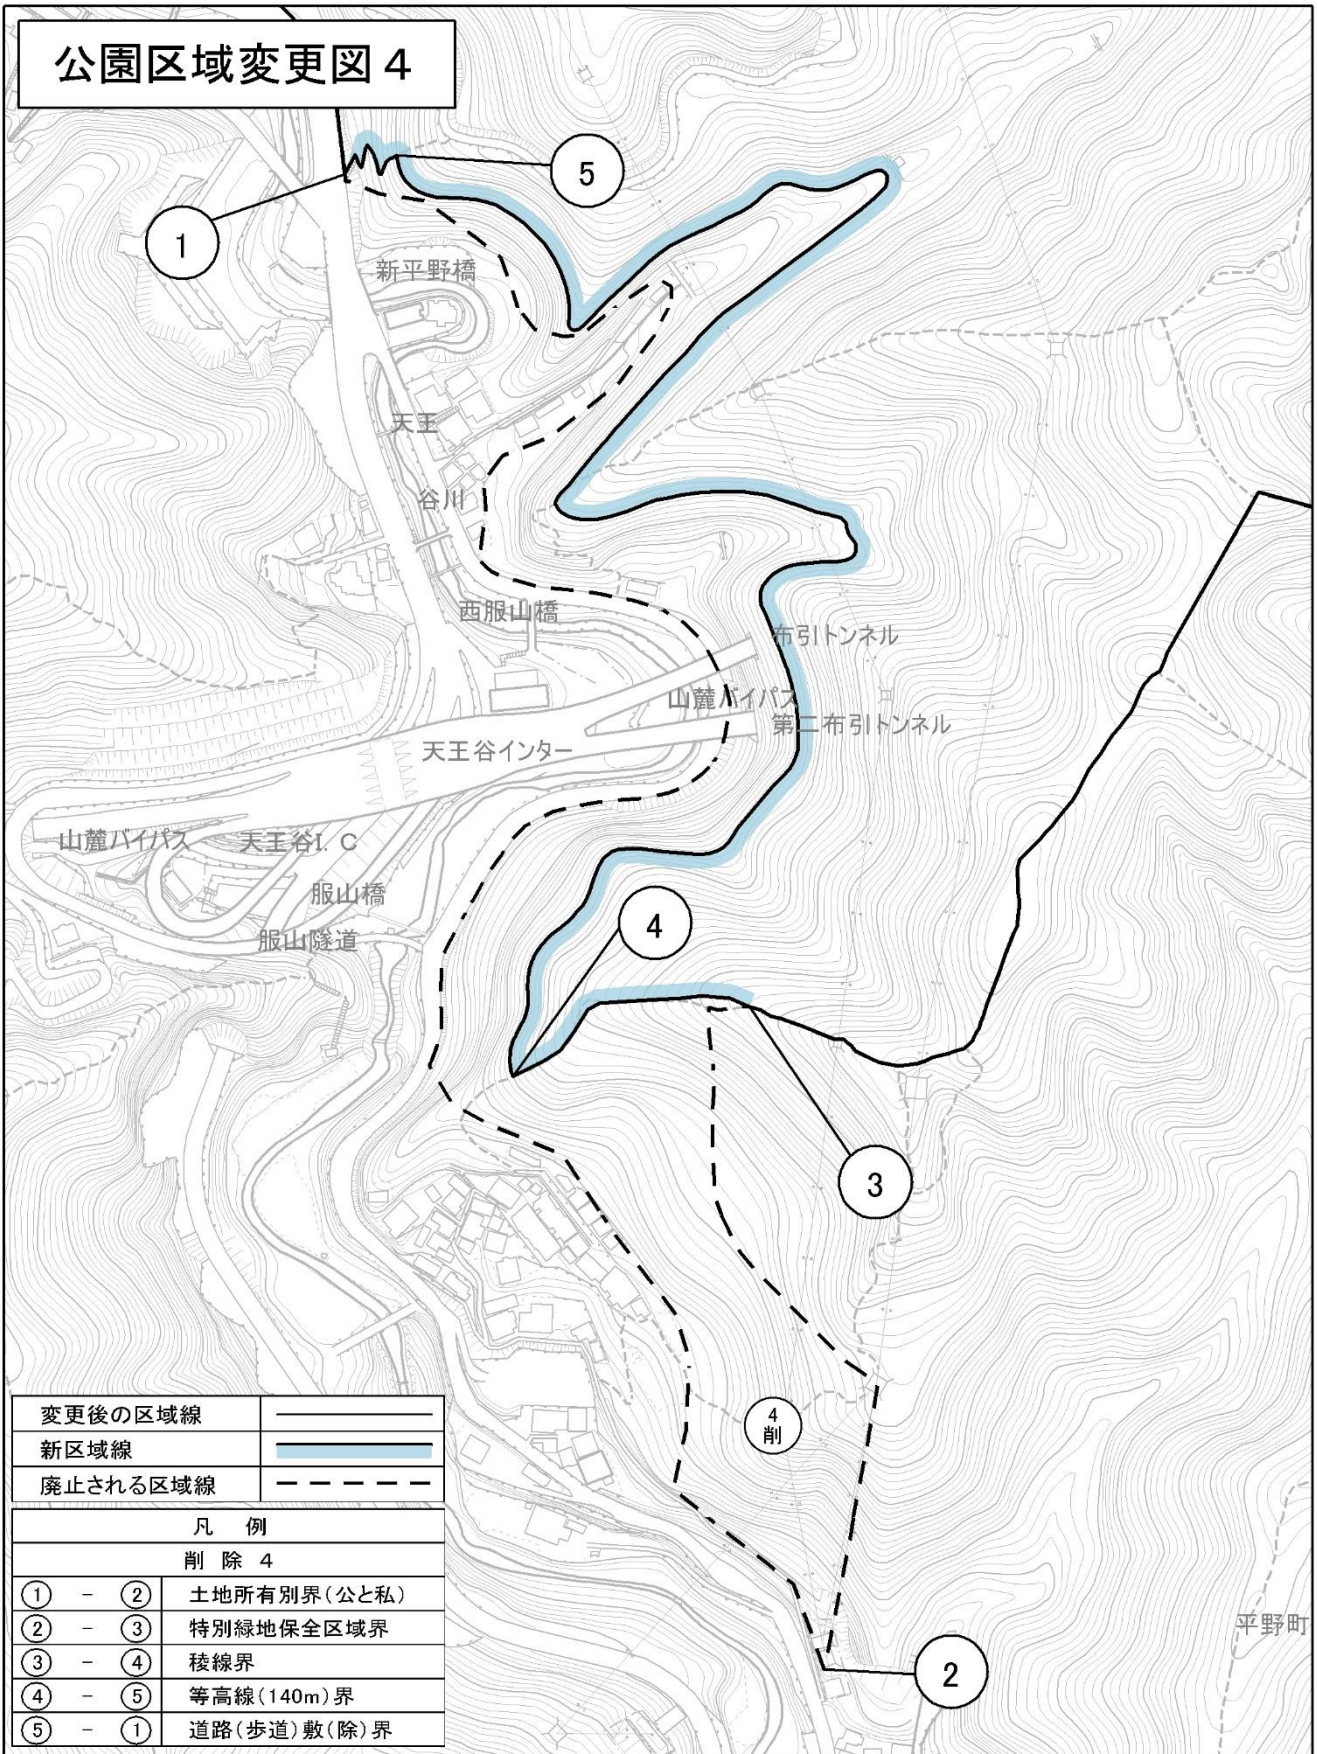

変更後の区域線	———
新区域線	———
廃止される区域線	- - - - -
凡 例	
削 除 4	
① - ②	土地所有別界(公と私)
② - ③	特別緑地保全区域界
③ - ④	稜線界
④ - ⑤	等高線(140m)界
⑤ - ①	道路(歩道)敷(除)界

