




規制計画凡例	
	第一種特別地域
	第二種特別地域
	第三種特別地域
	普通地域
施設計画凡例	
	集団施設地区
	園地
	宿舎
	野営場
	水泳場
	舟遊場
	スキー場
	駐車場
	車道
	歩道
	自転車道
	船舶運送施設

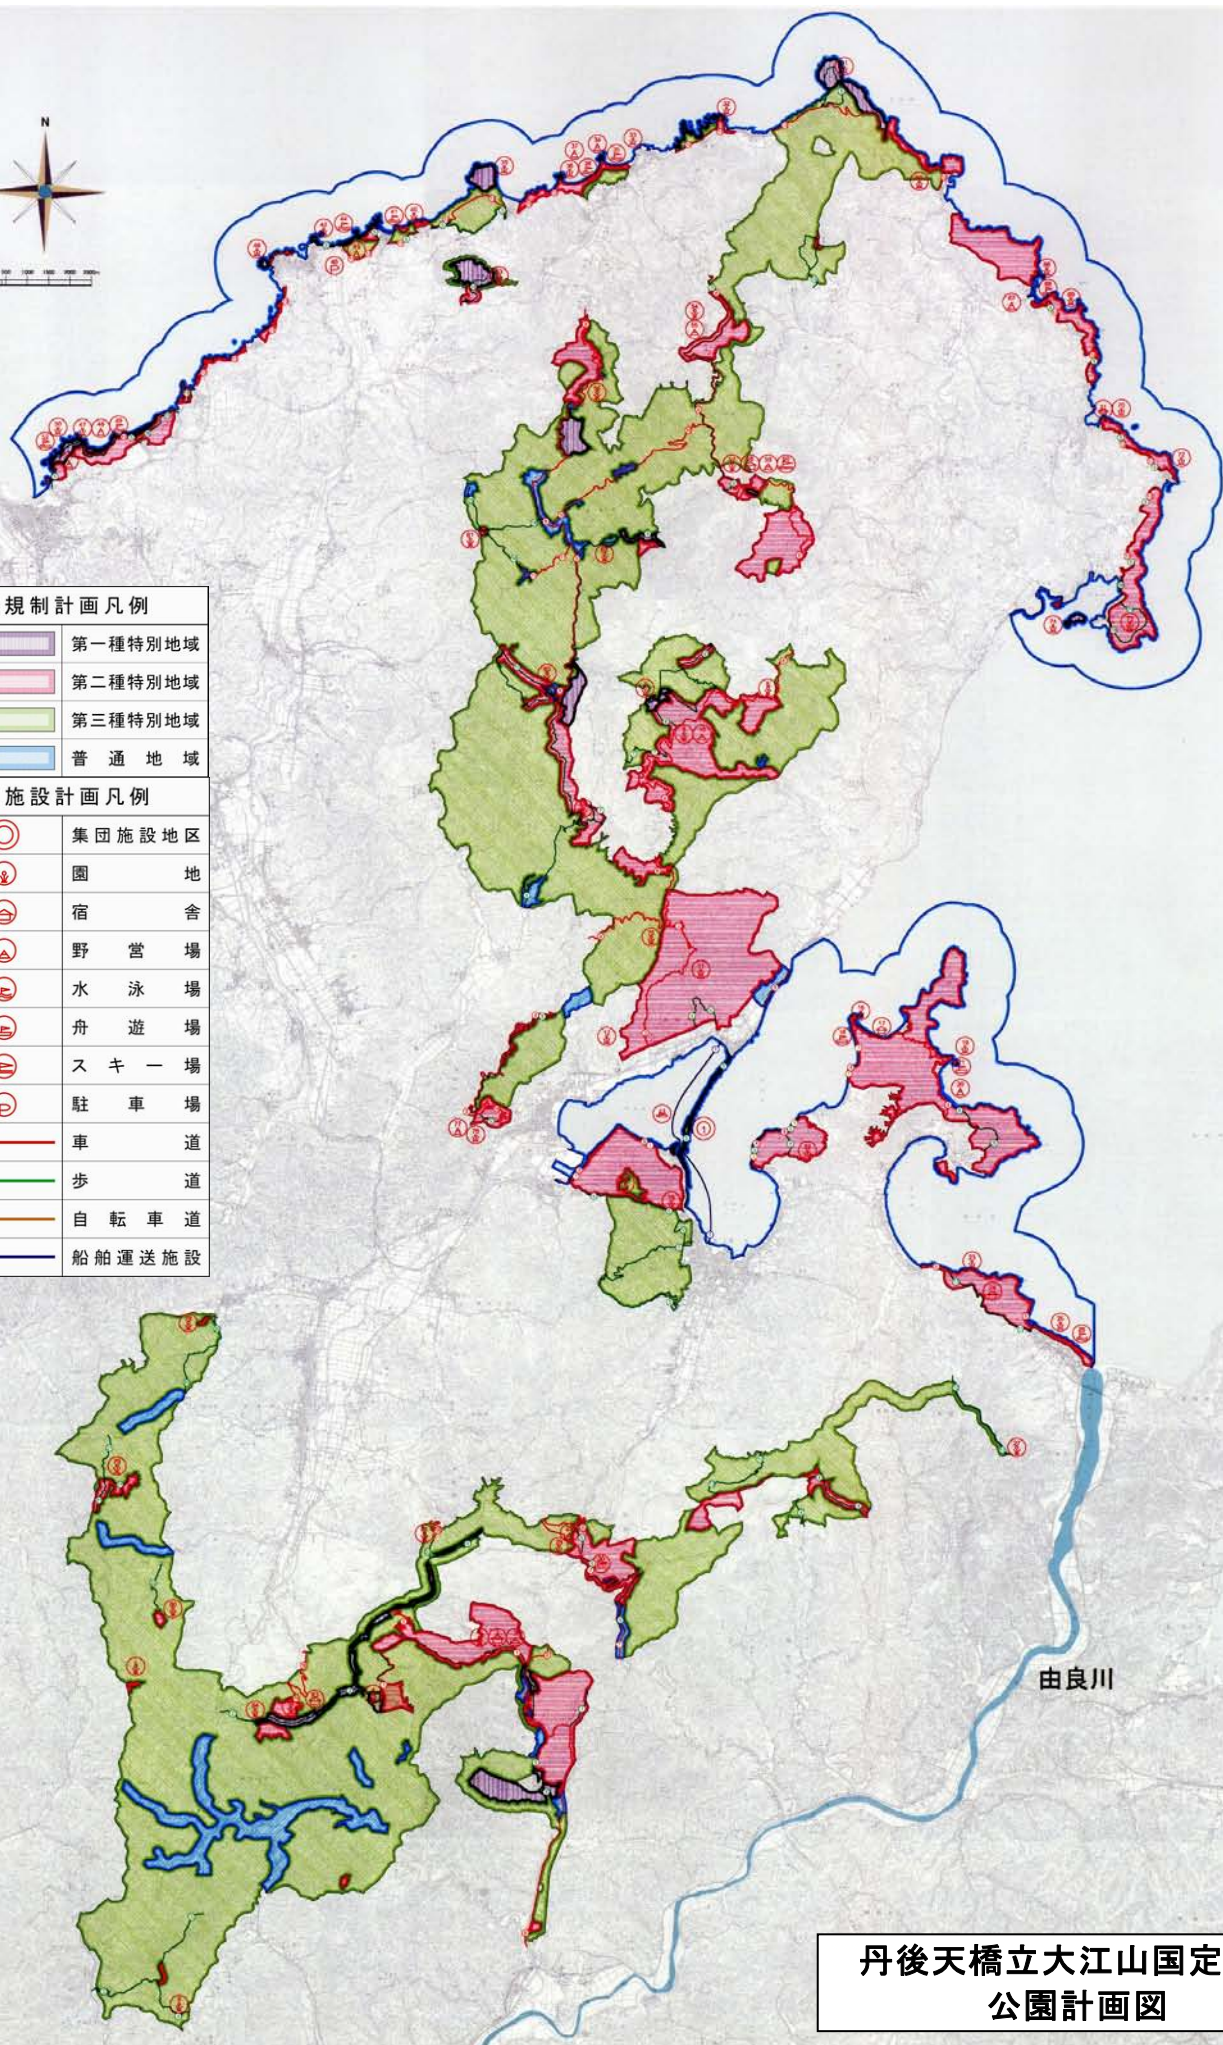

由良川

丹後天橋立大江山国定公園
公園計画図