



# 公園区域変更図位置図

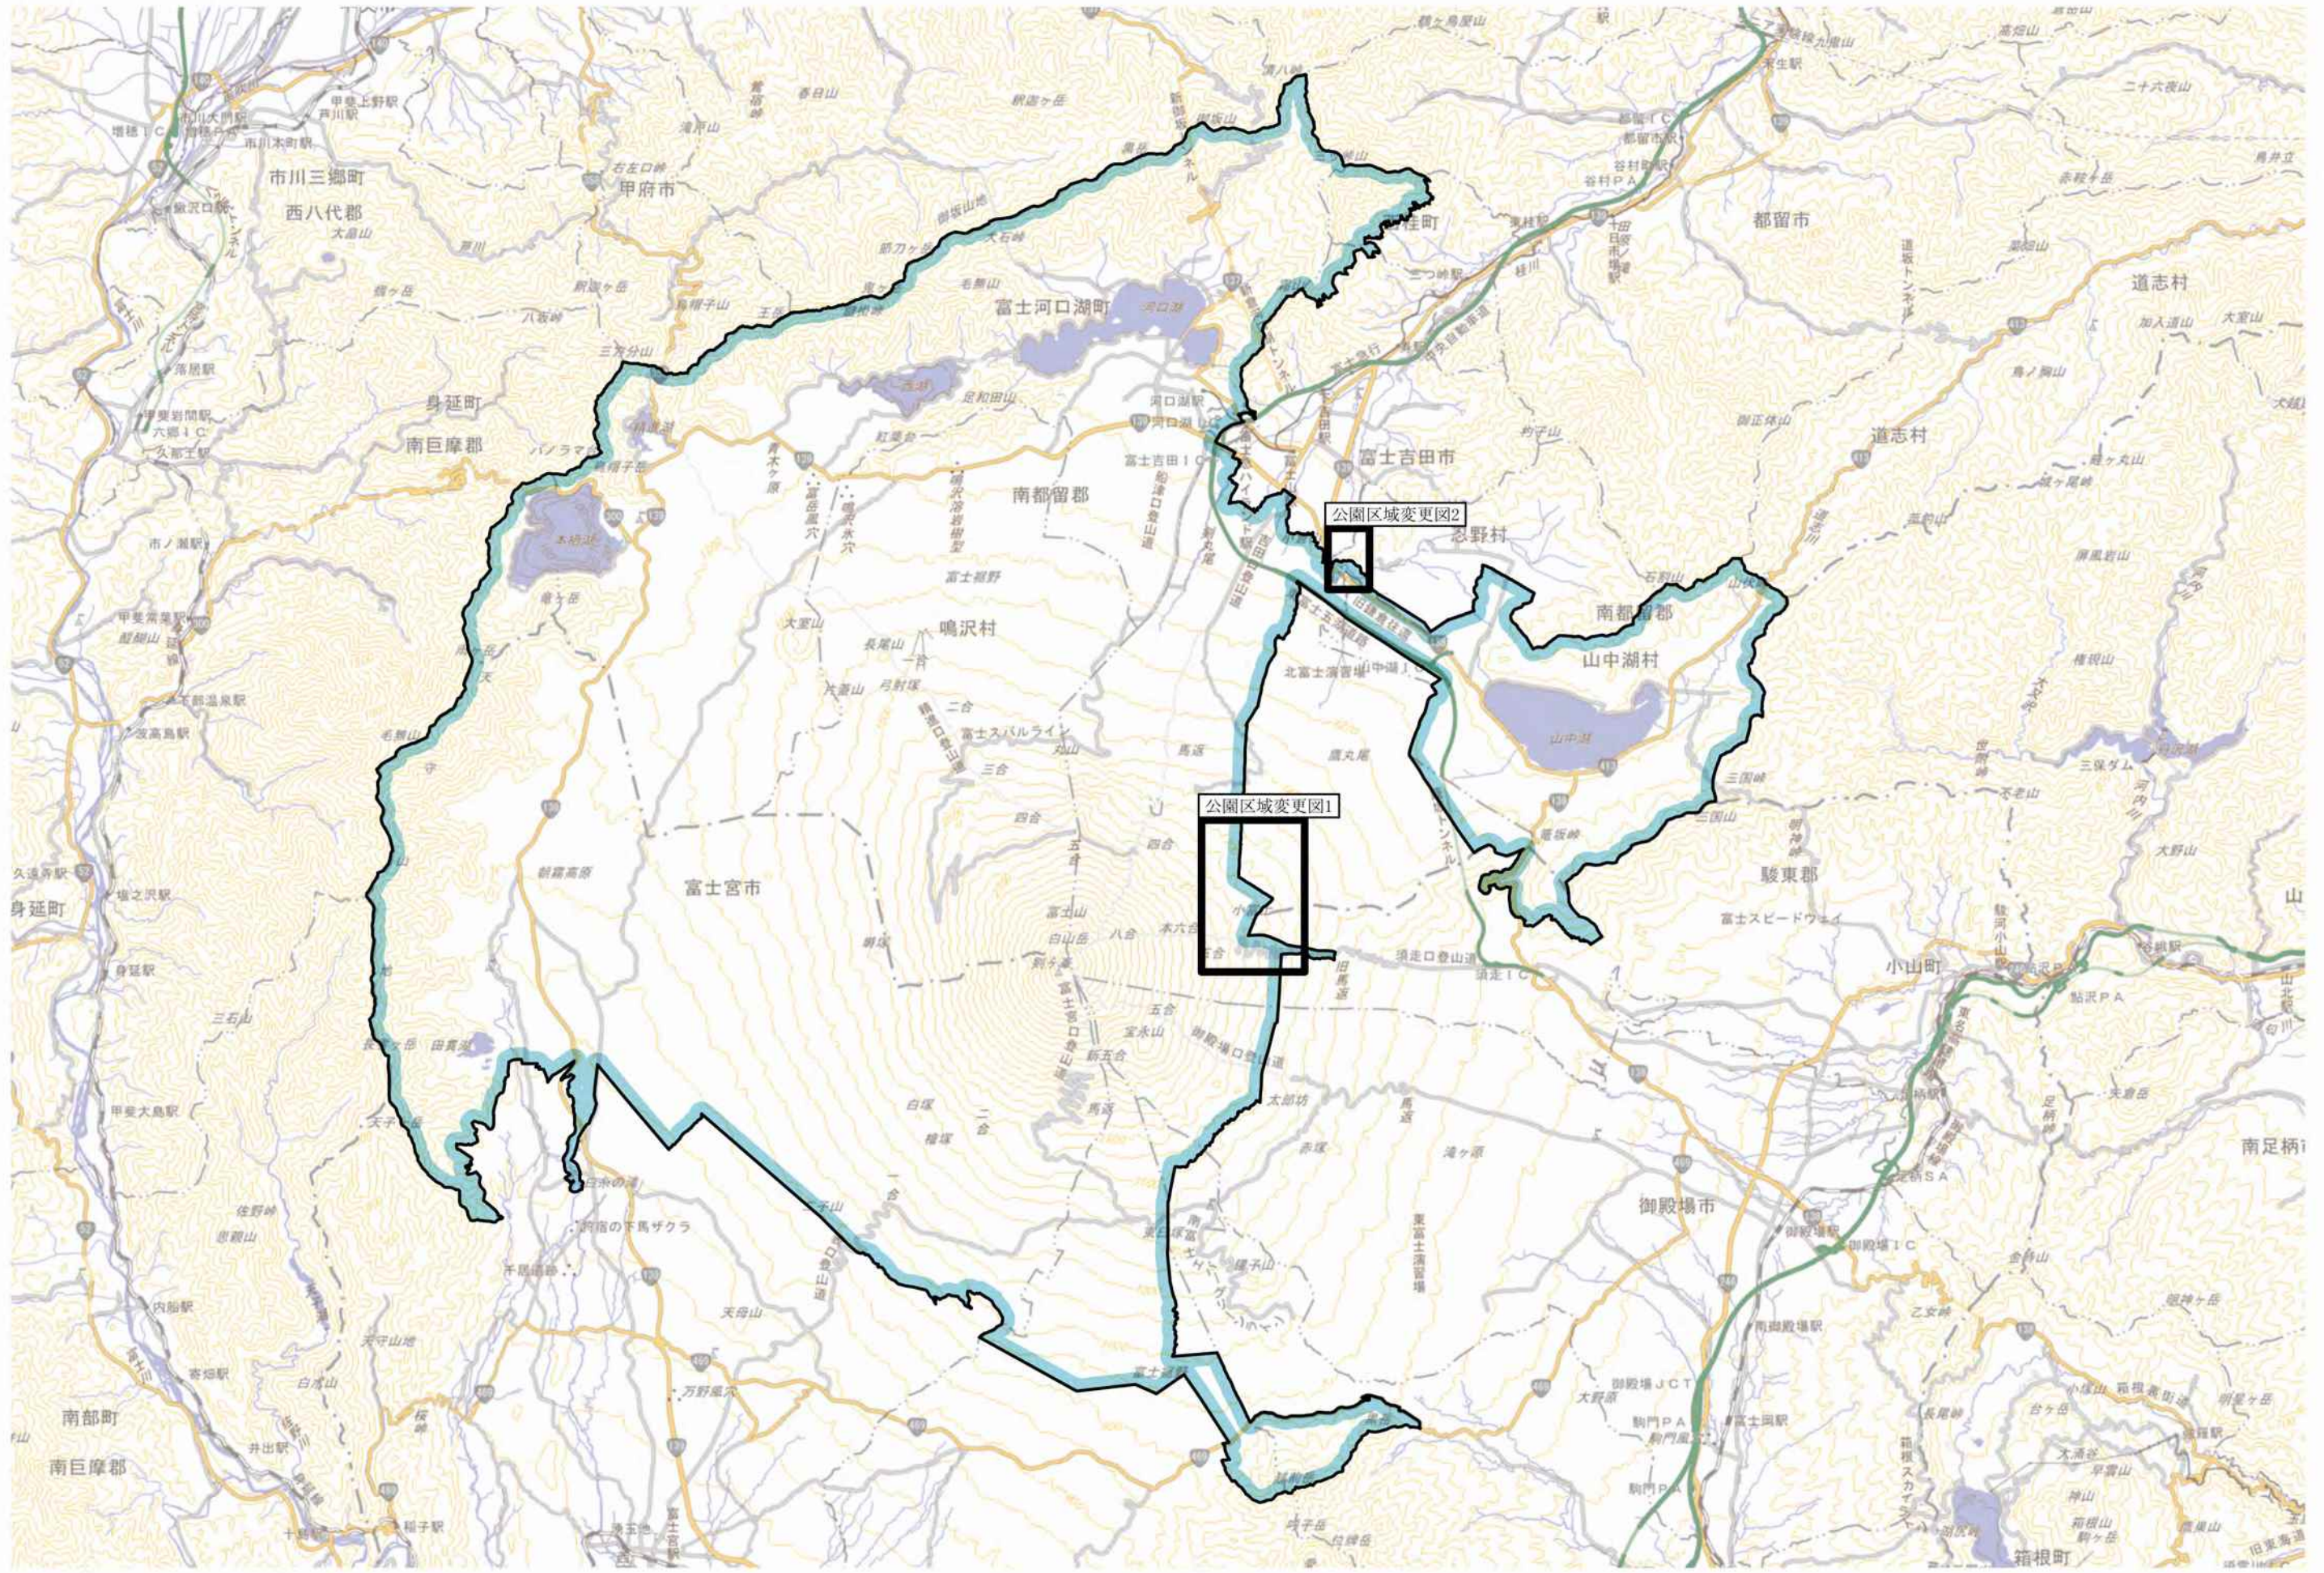

# 公園区域変更図1

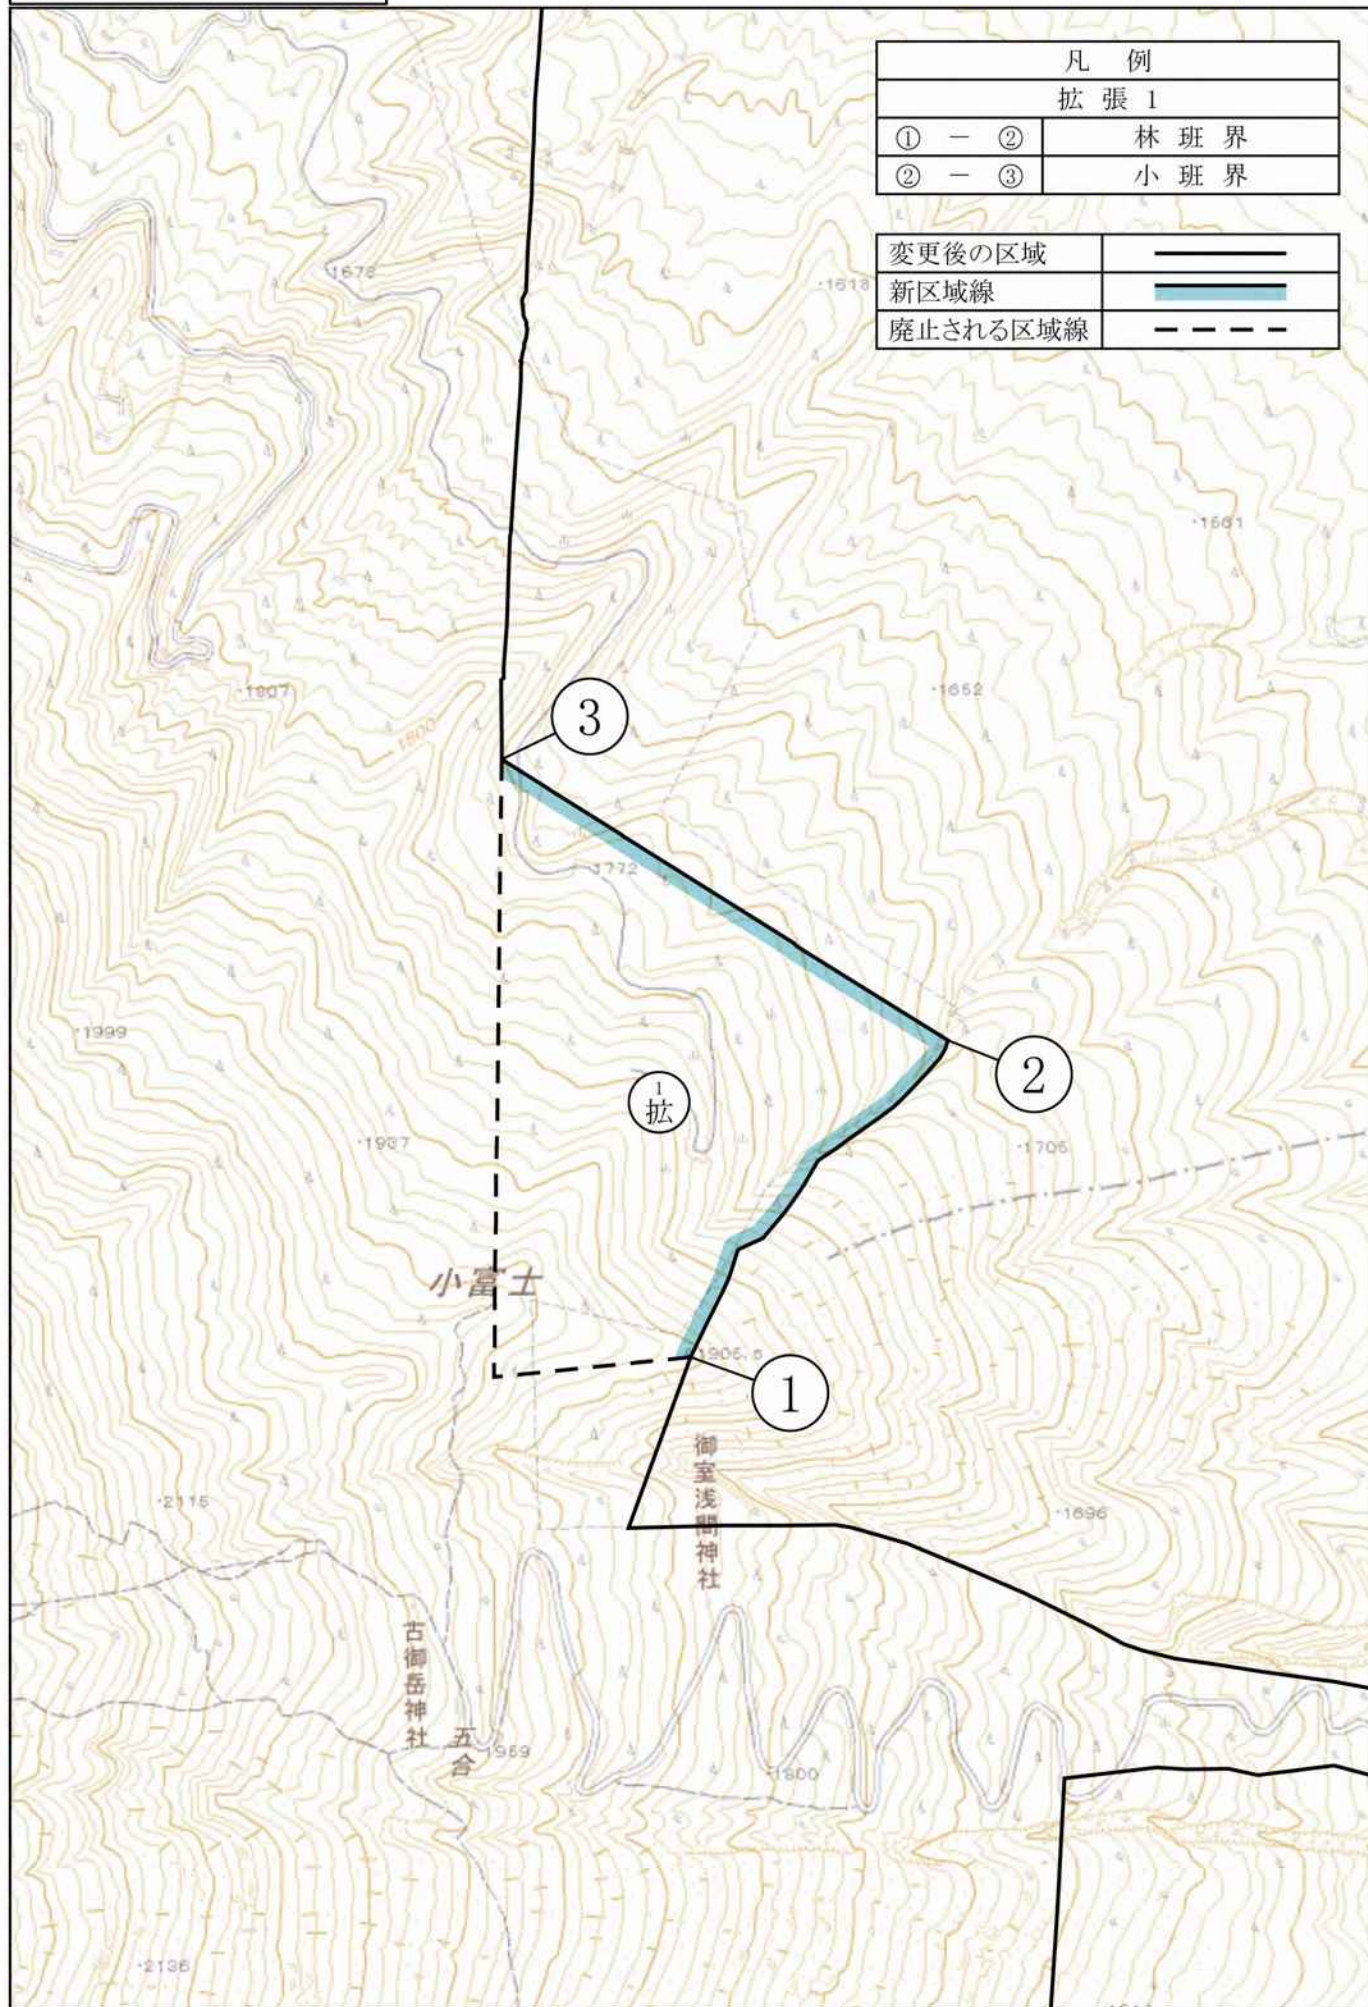


凡 例	
拡張 1	
① - ②	林 班 界
② - ③	小 班 界

変更後の区域	———
新区域線	■■■■■
廃止される区域線	- - - - -

N  
▲  
1:15,000

# 公園区域変更図2

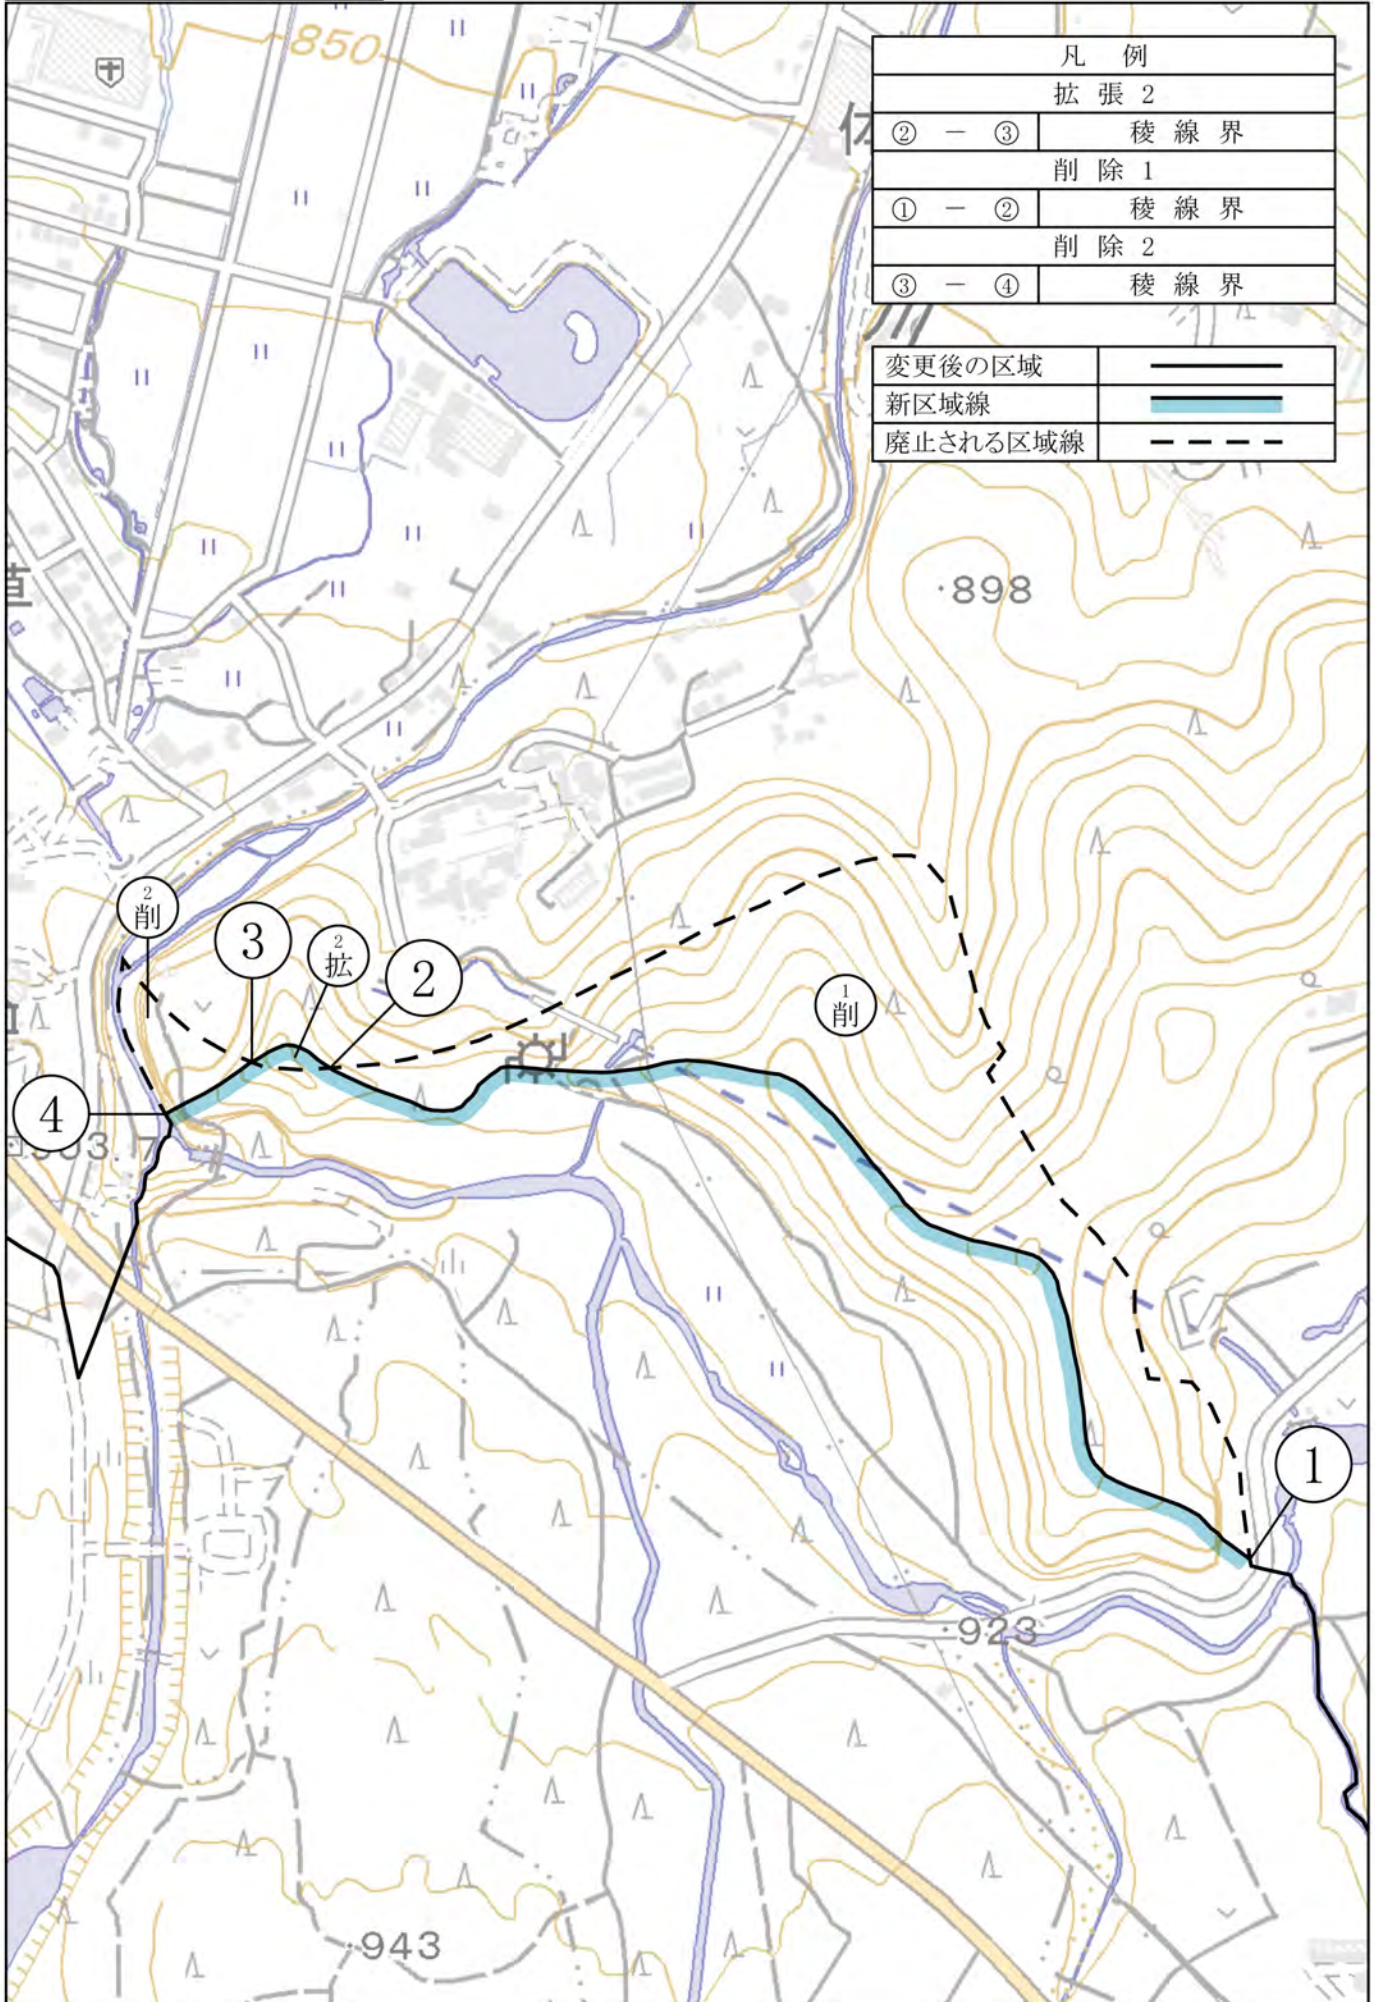

凡 例	
拡張 2	
② - ③	稜線界
削除 1	
① - ②	稜線界
削除 2	
③ - ④	稜線界

変更後の区域	———
新区域線	———
廃止される区域線	- - - - -

N  
▲ 1:6,000