



利用施設計画変更図位置図

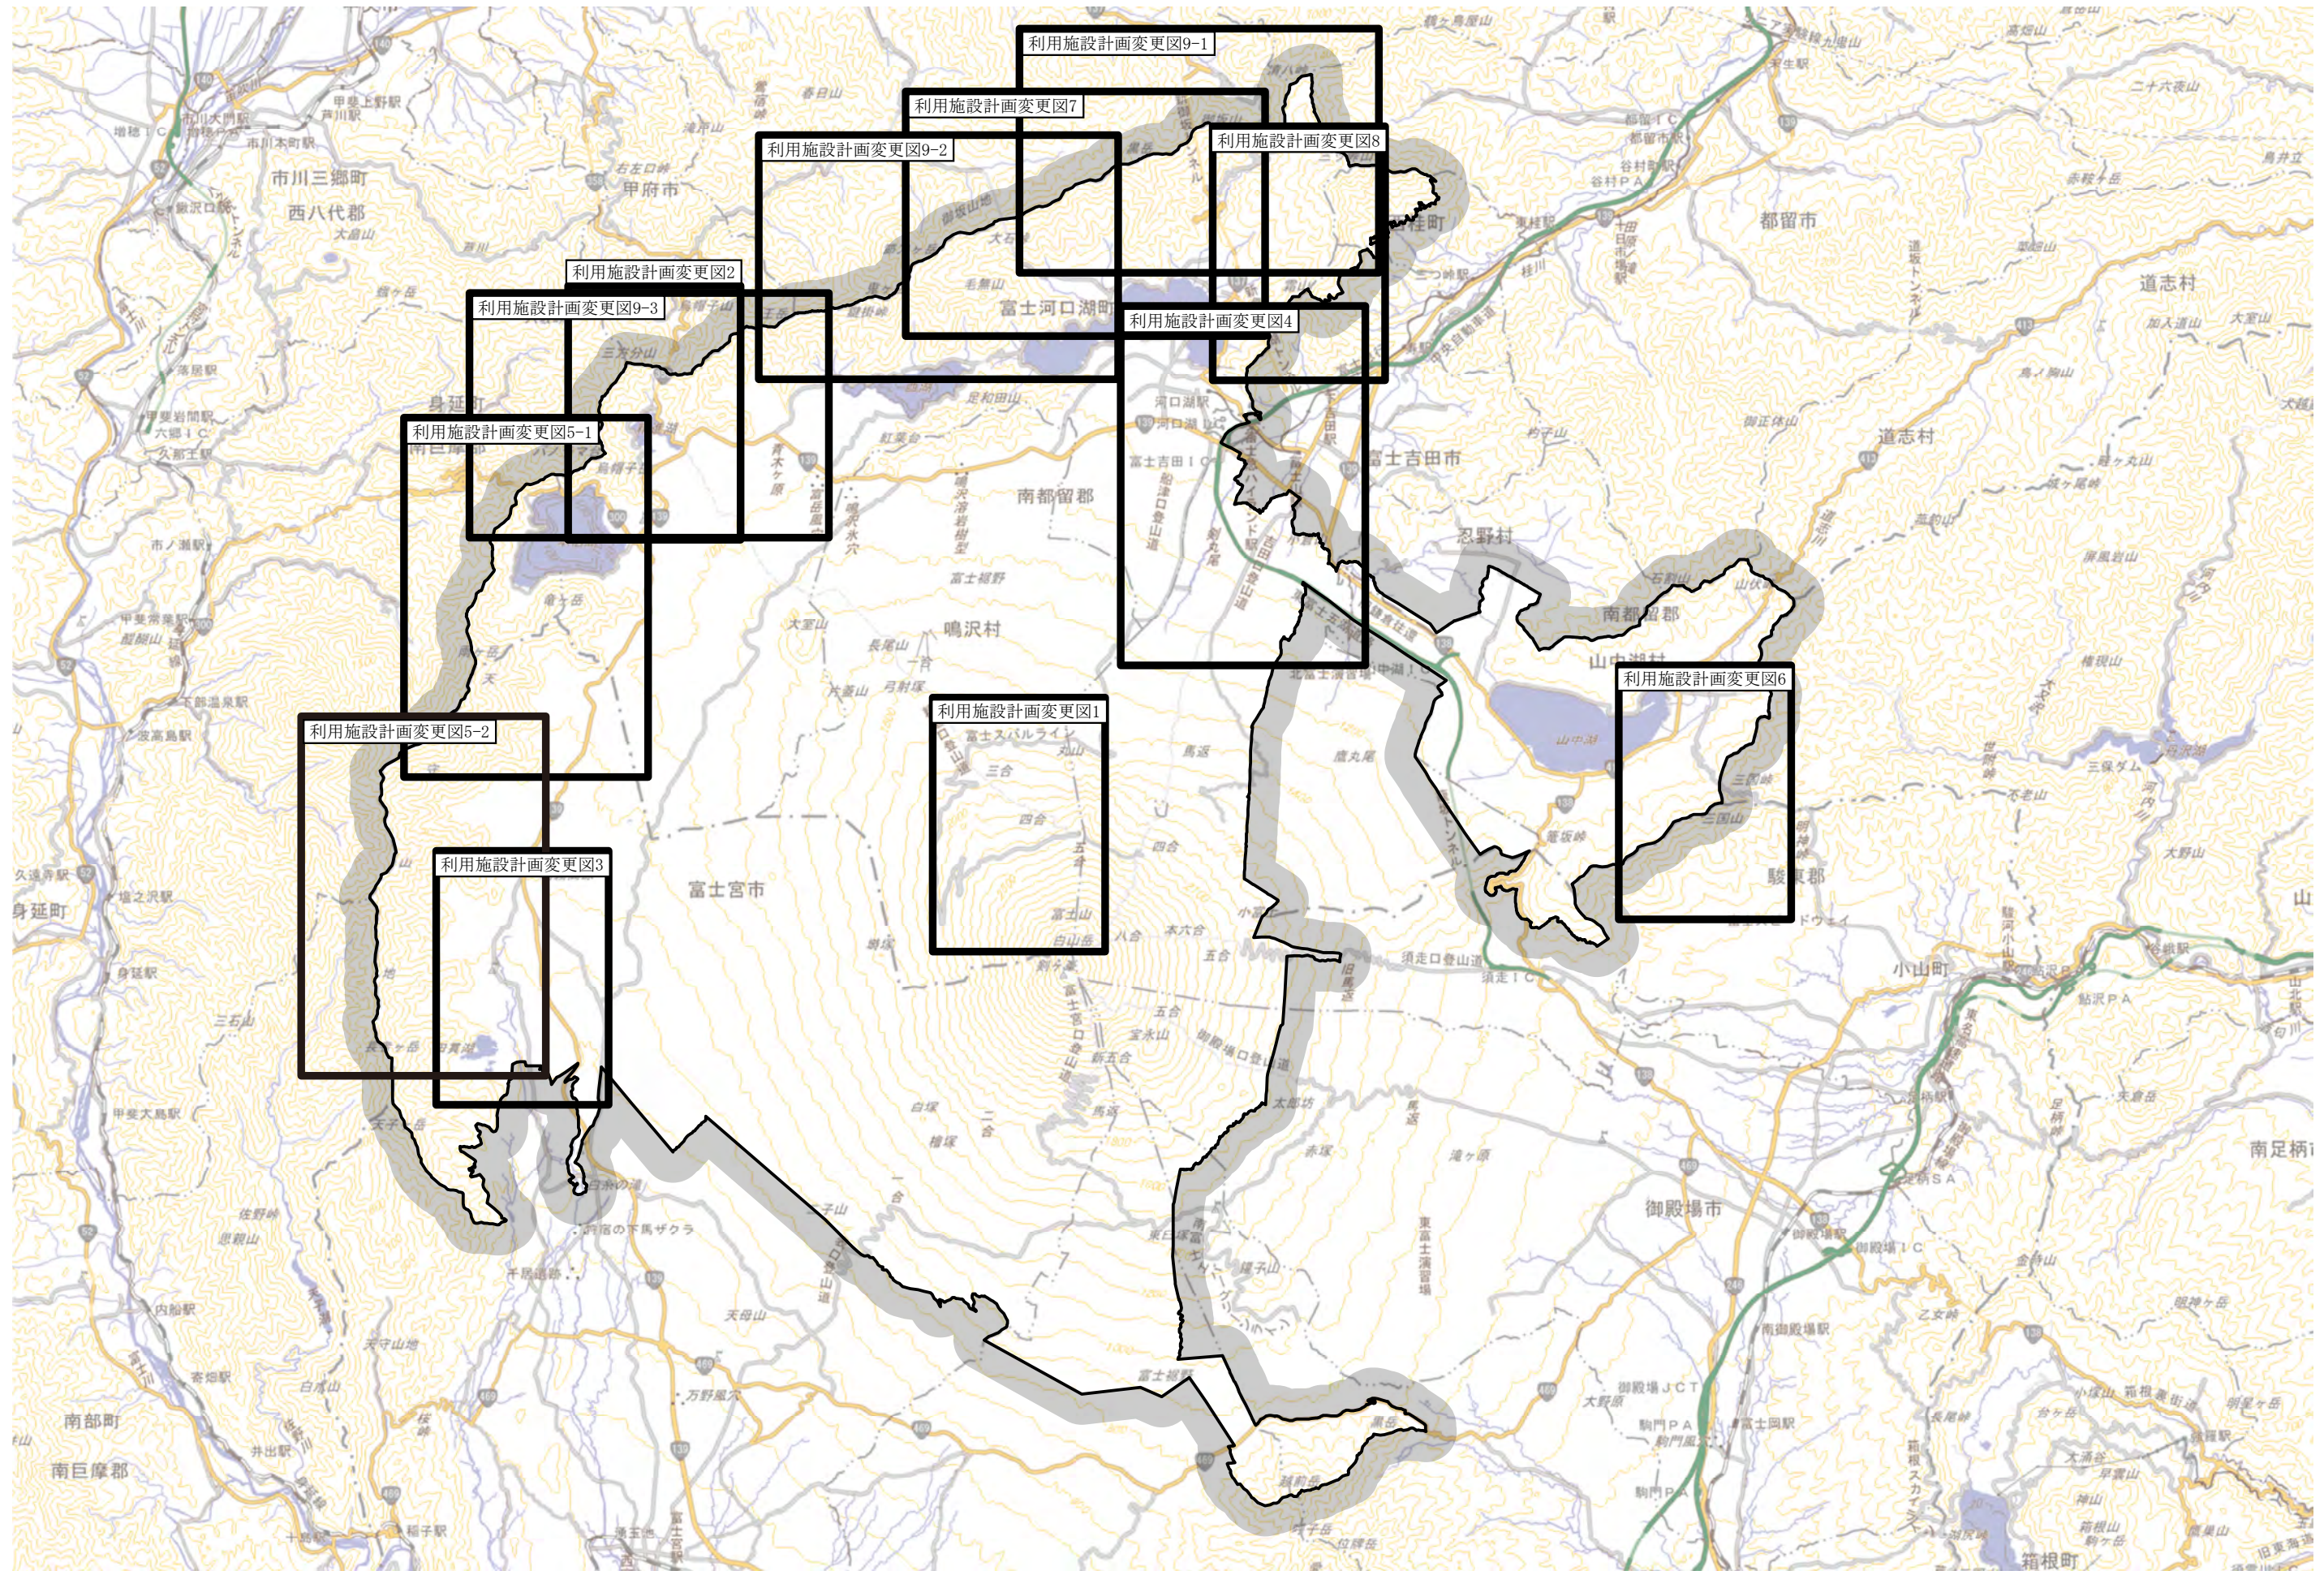


利用施設計画変更図1

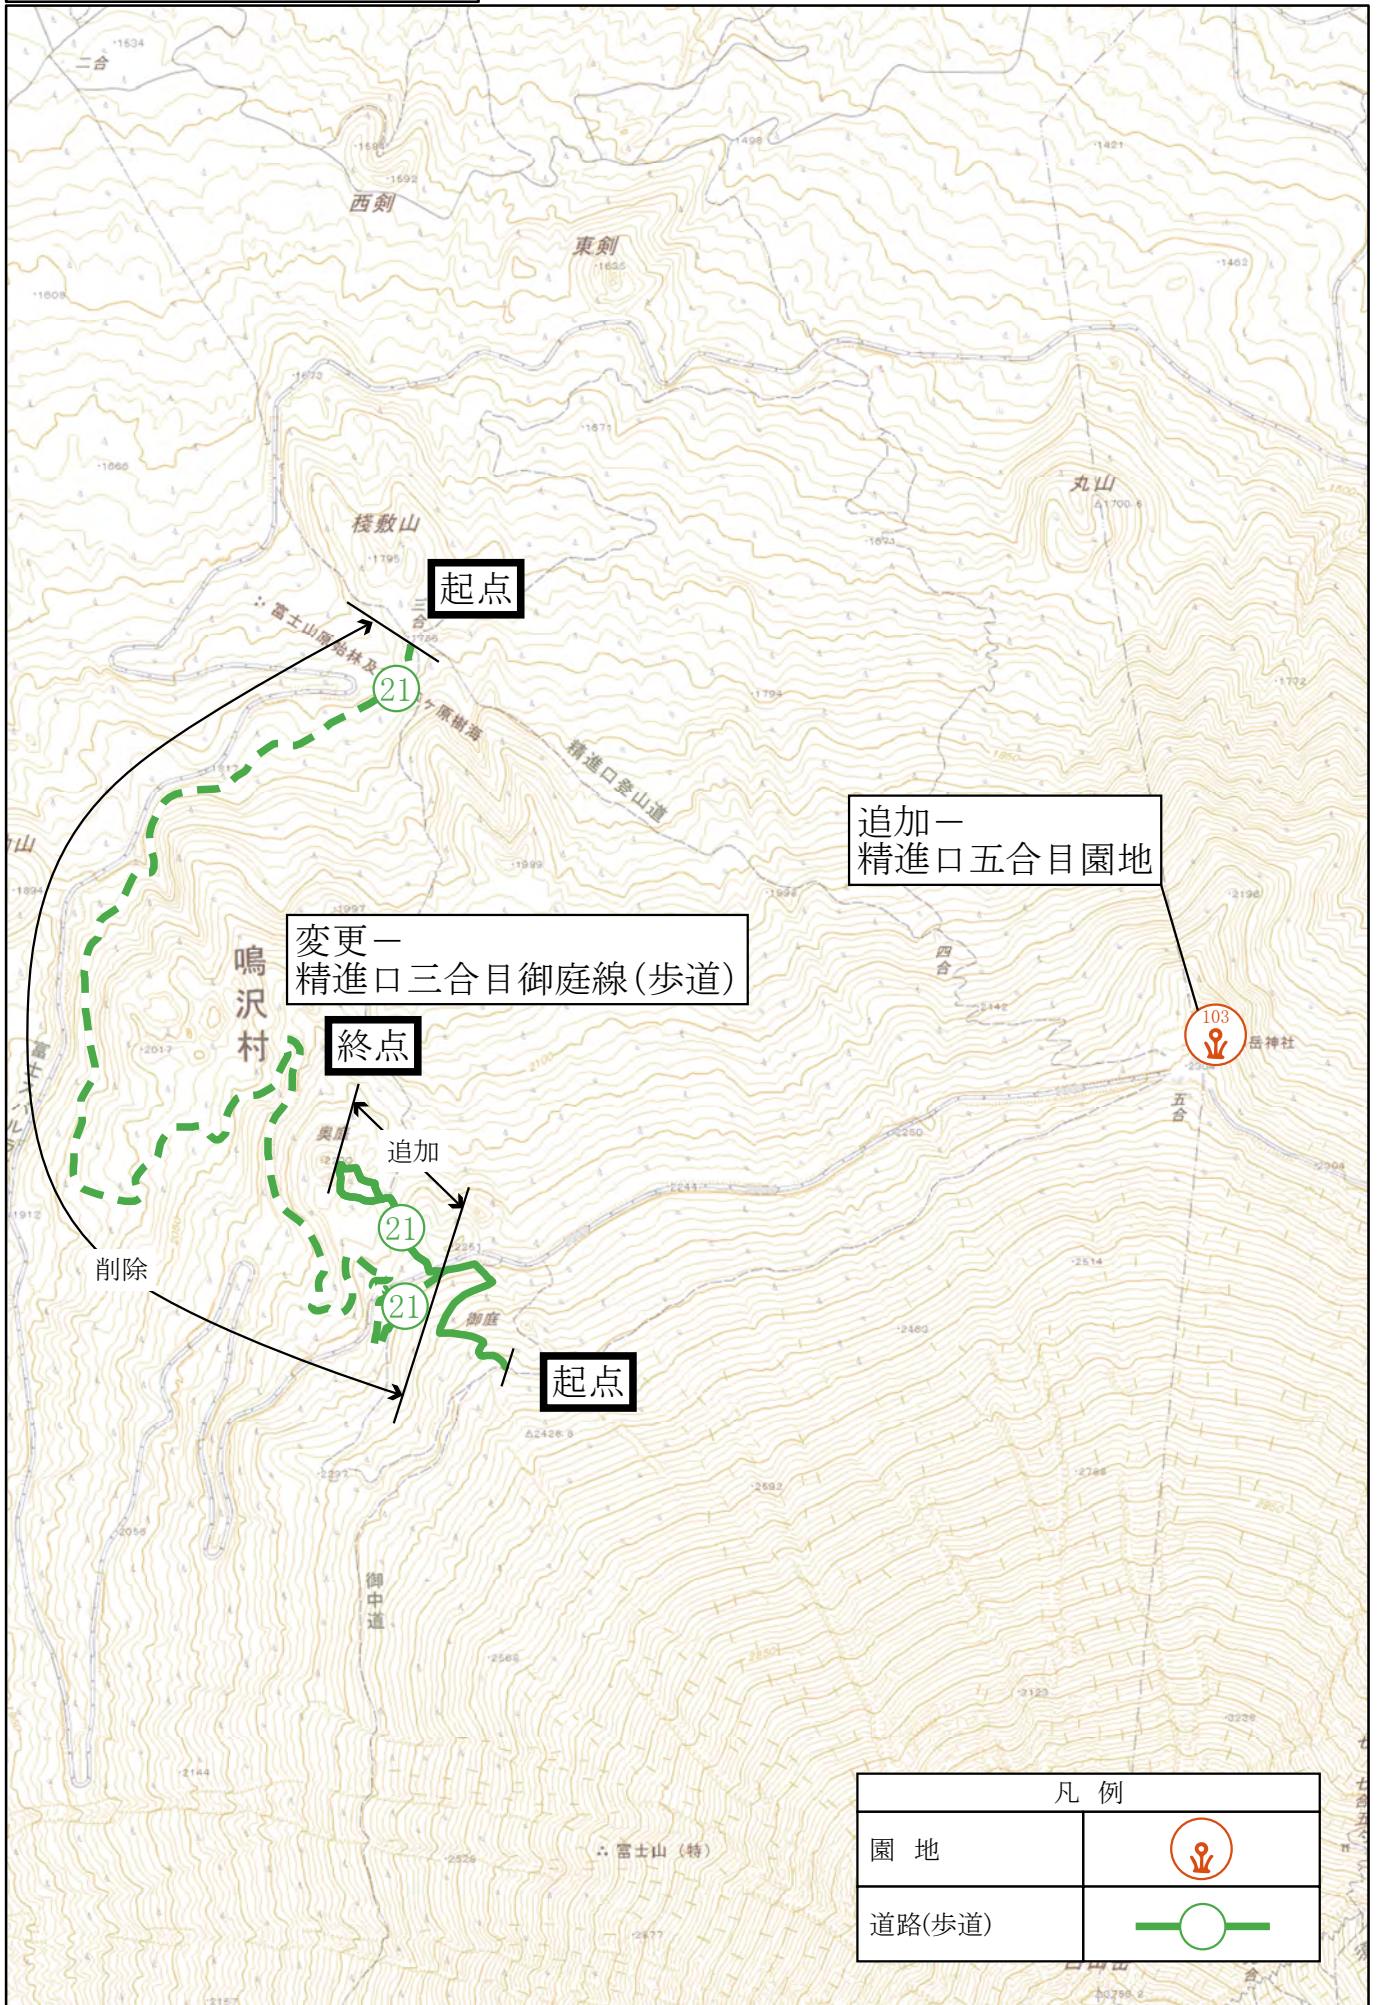


凡例	
園地	
道路(歩道)	

利用施設計画変更図2

凡例	
園地	
宿舎	
遊舟場	
道路(歩道)	

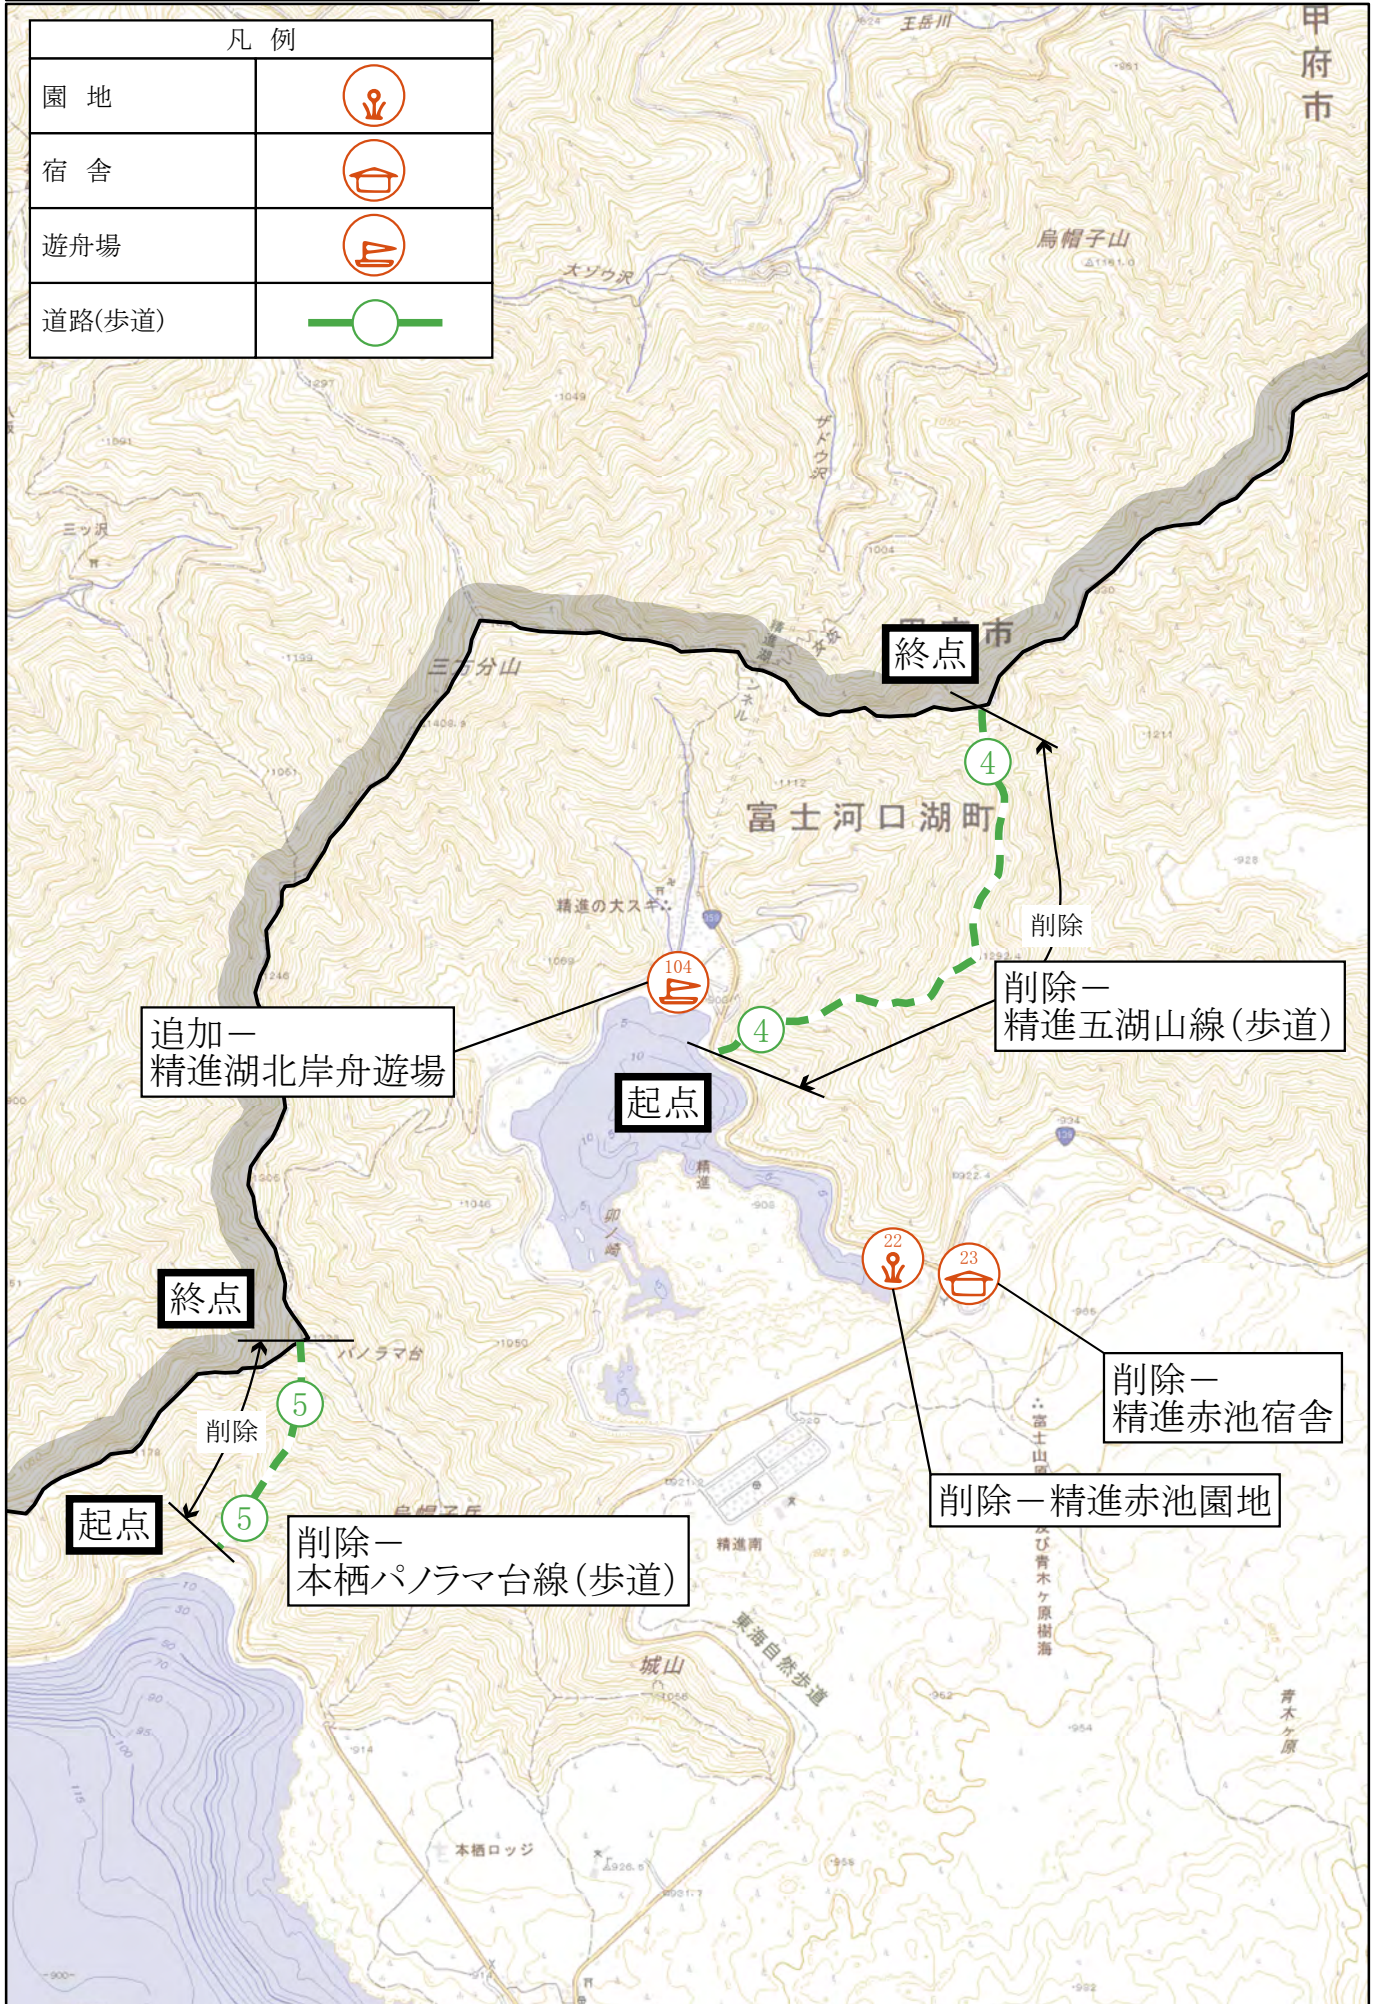

利用施設計画変更図3

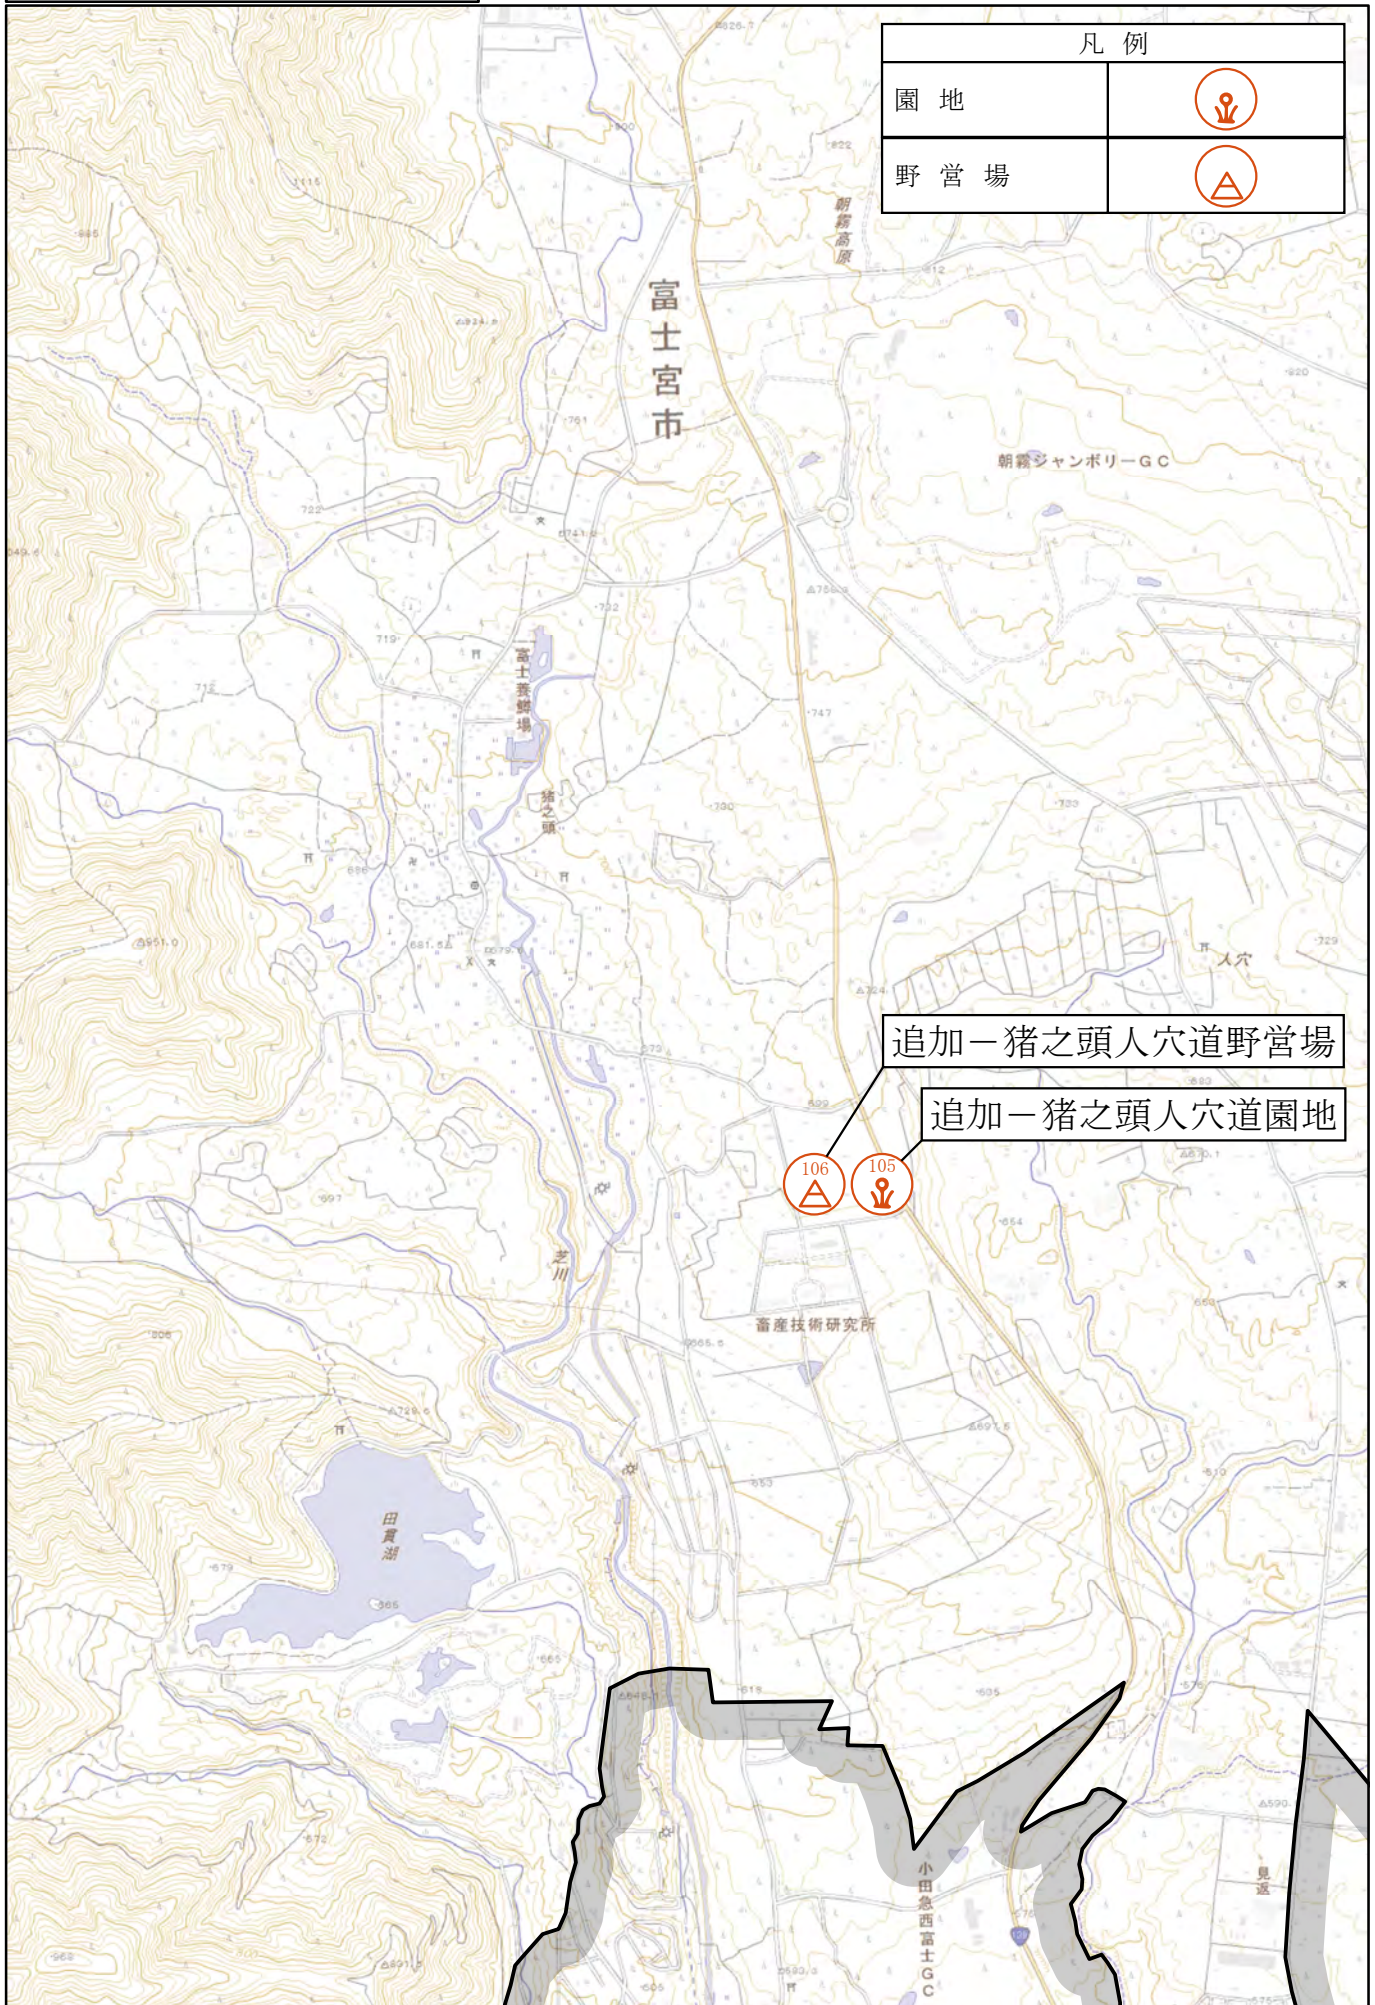






凡例	
園地	
野営場	

追加一猪之頭人穴道野営場

追加一猪之頭人穴道園地

106 105

凡例	
園地	
宿舎	
給油施設	
道路(車道)	

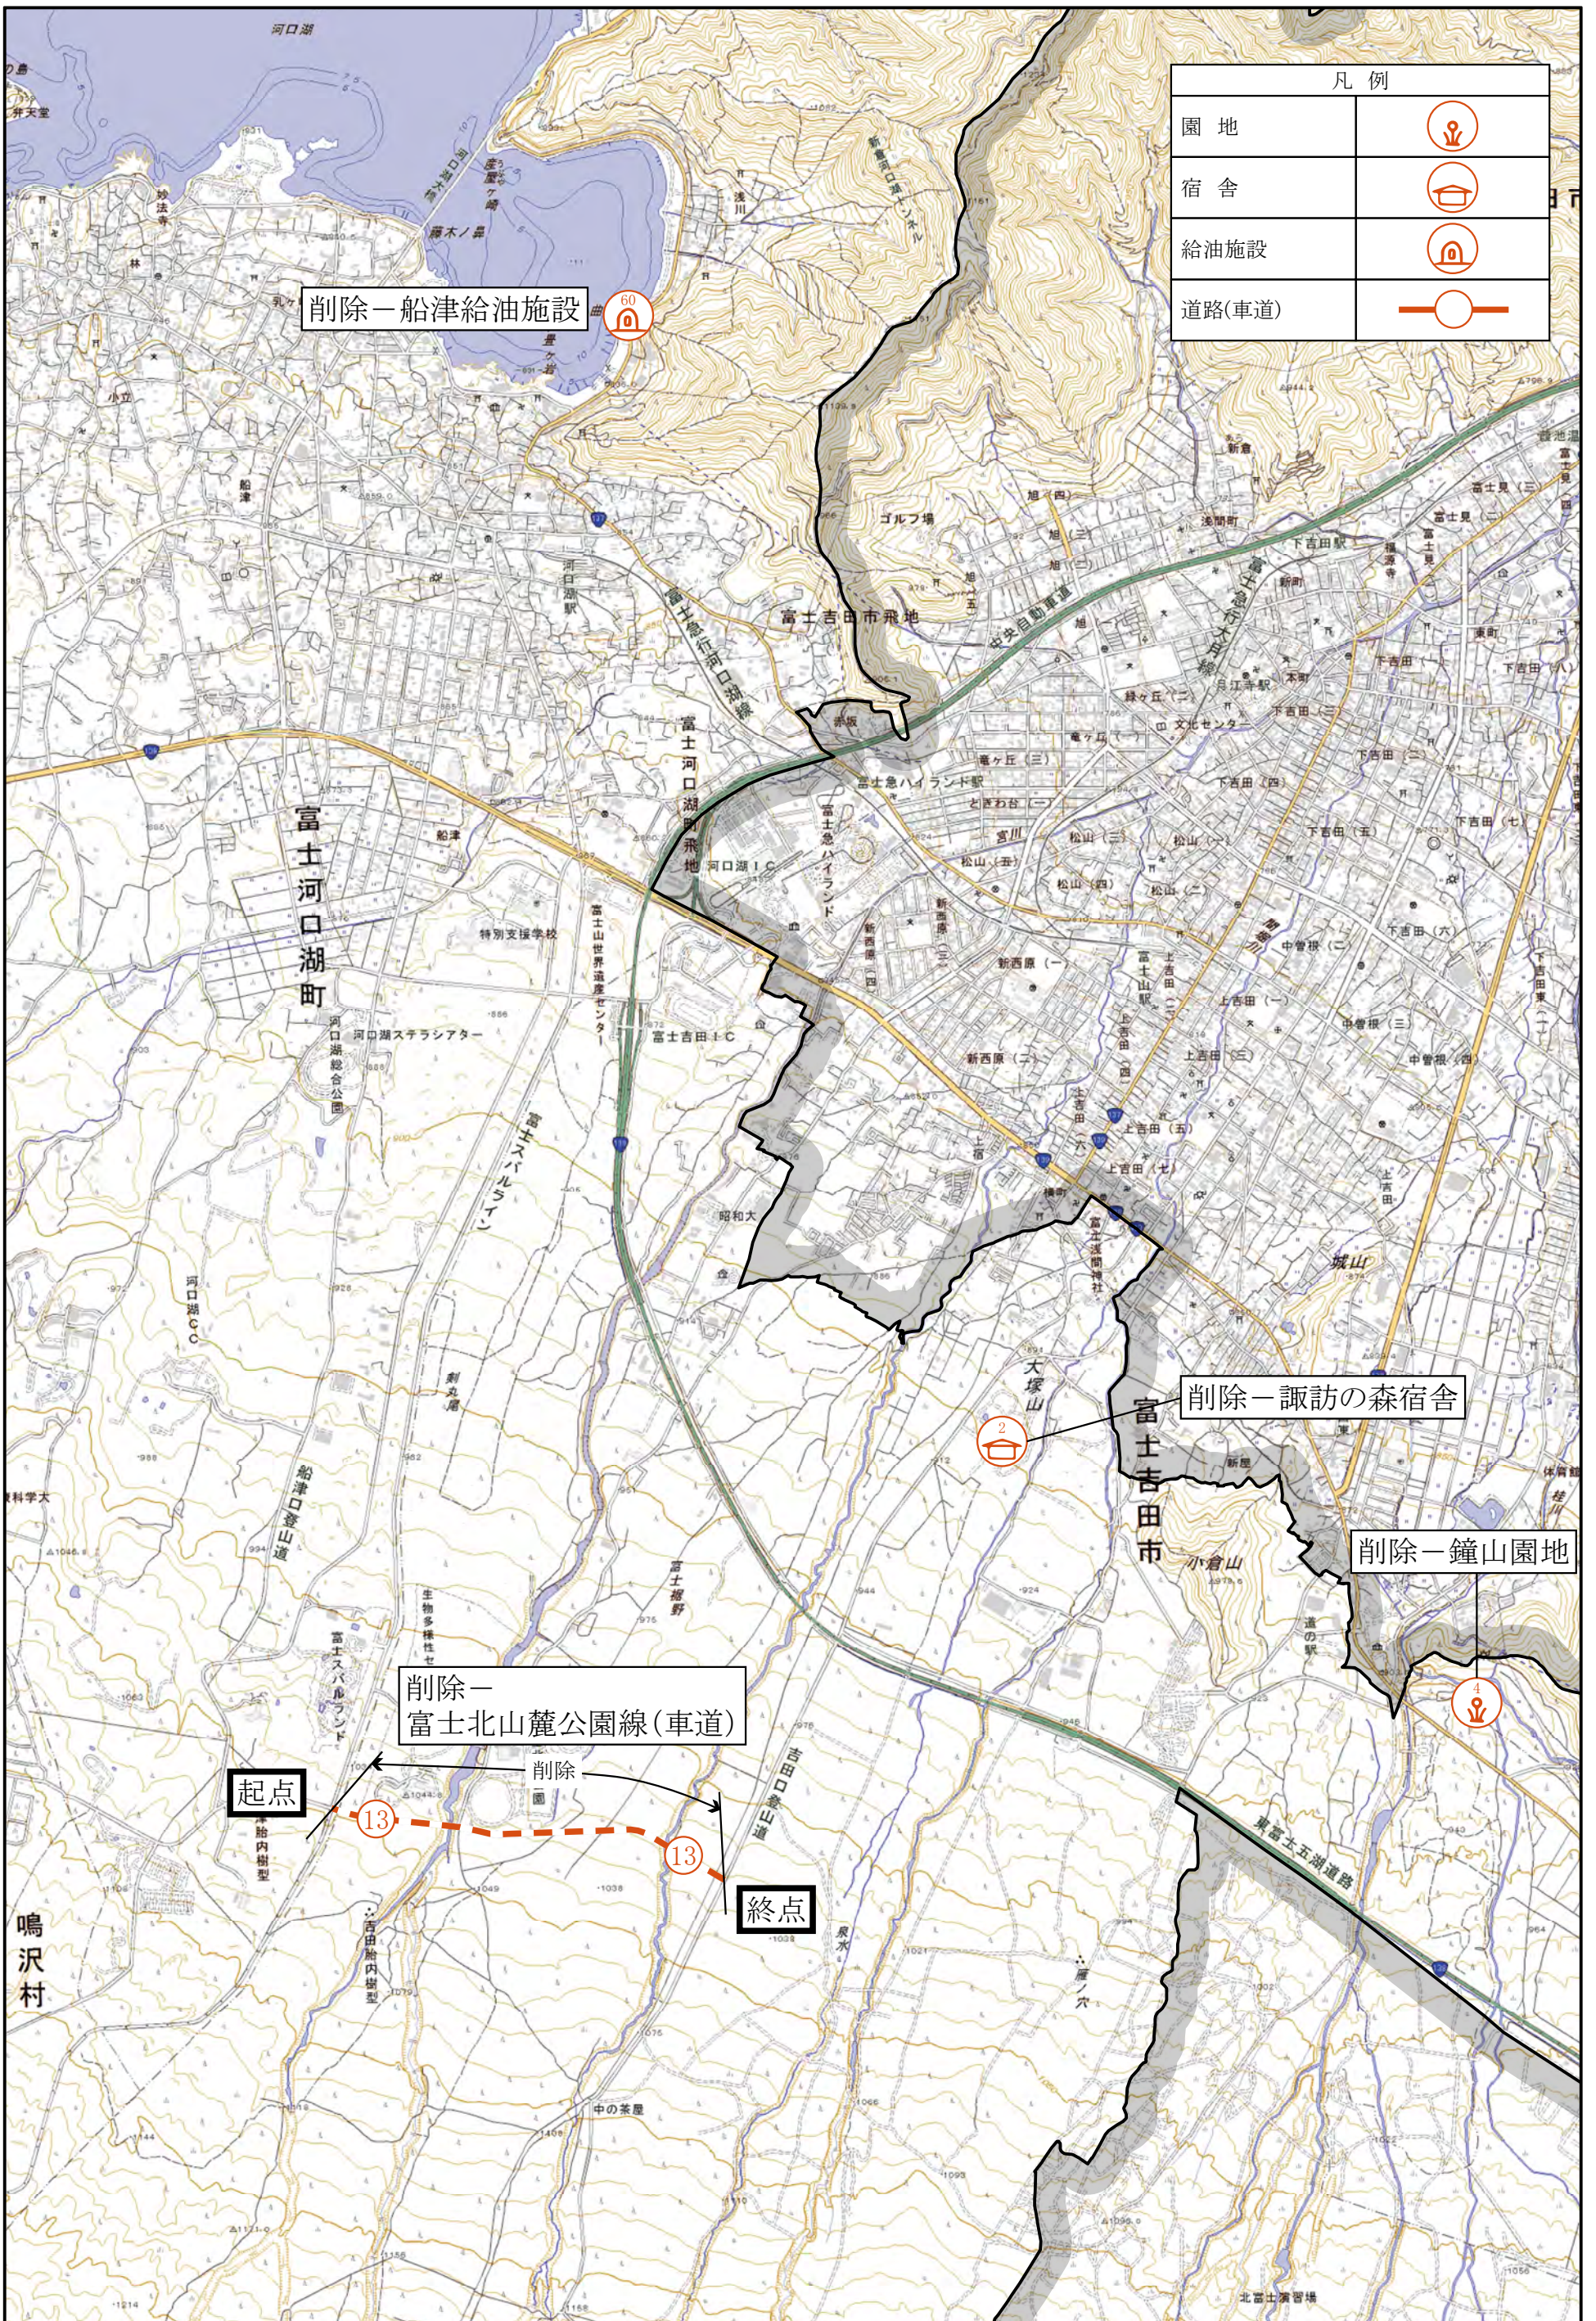

削除 - 船津給油施設

削除 - 諏訪の森宿舎

削除 - 鐘山園地

削除 - 富士北山麓公園線(車道)

起点

終点


鳴沢村

富士河口湖町

富士吉田市

利用施設計画変更図5-1


N 1:25,000

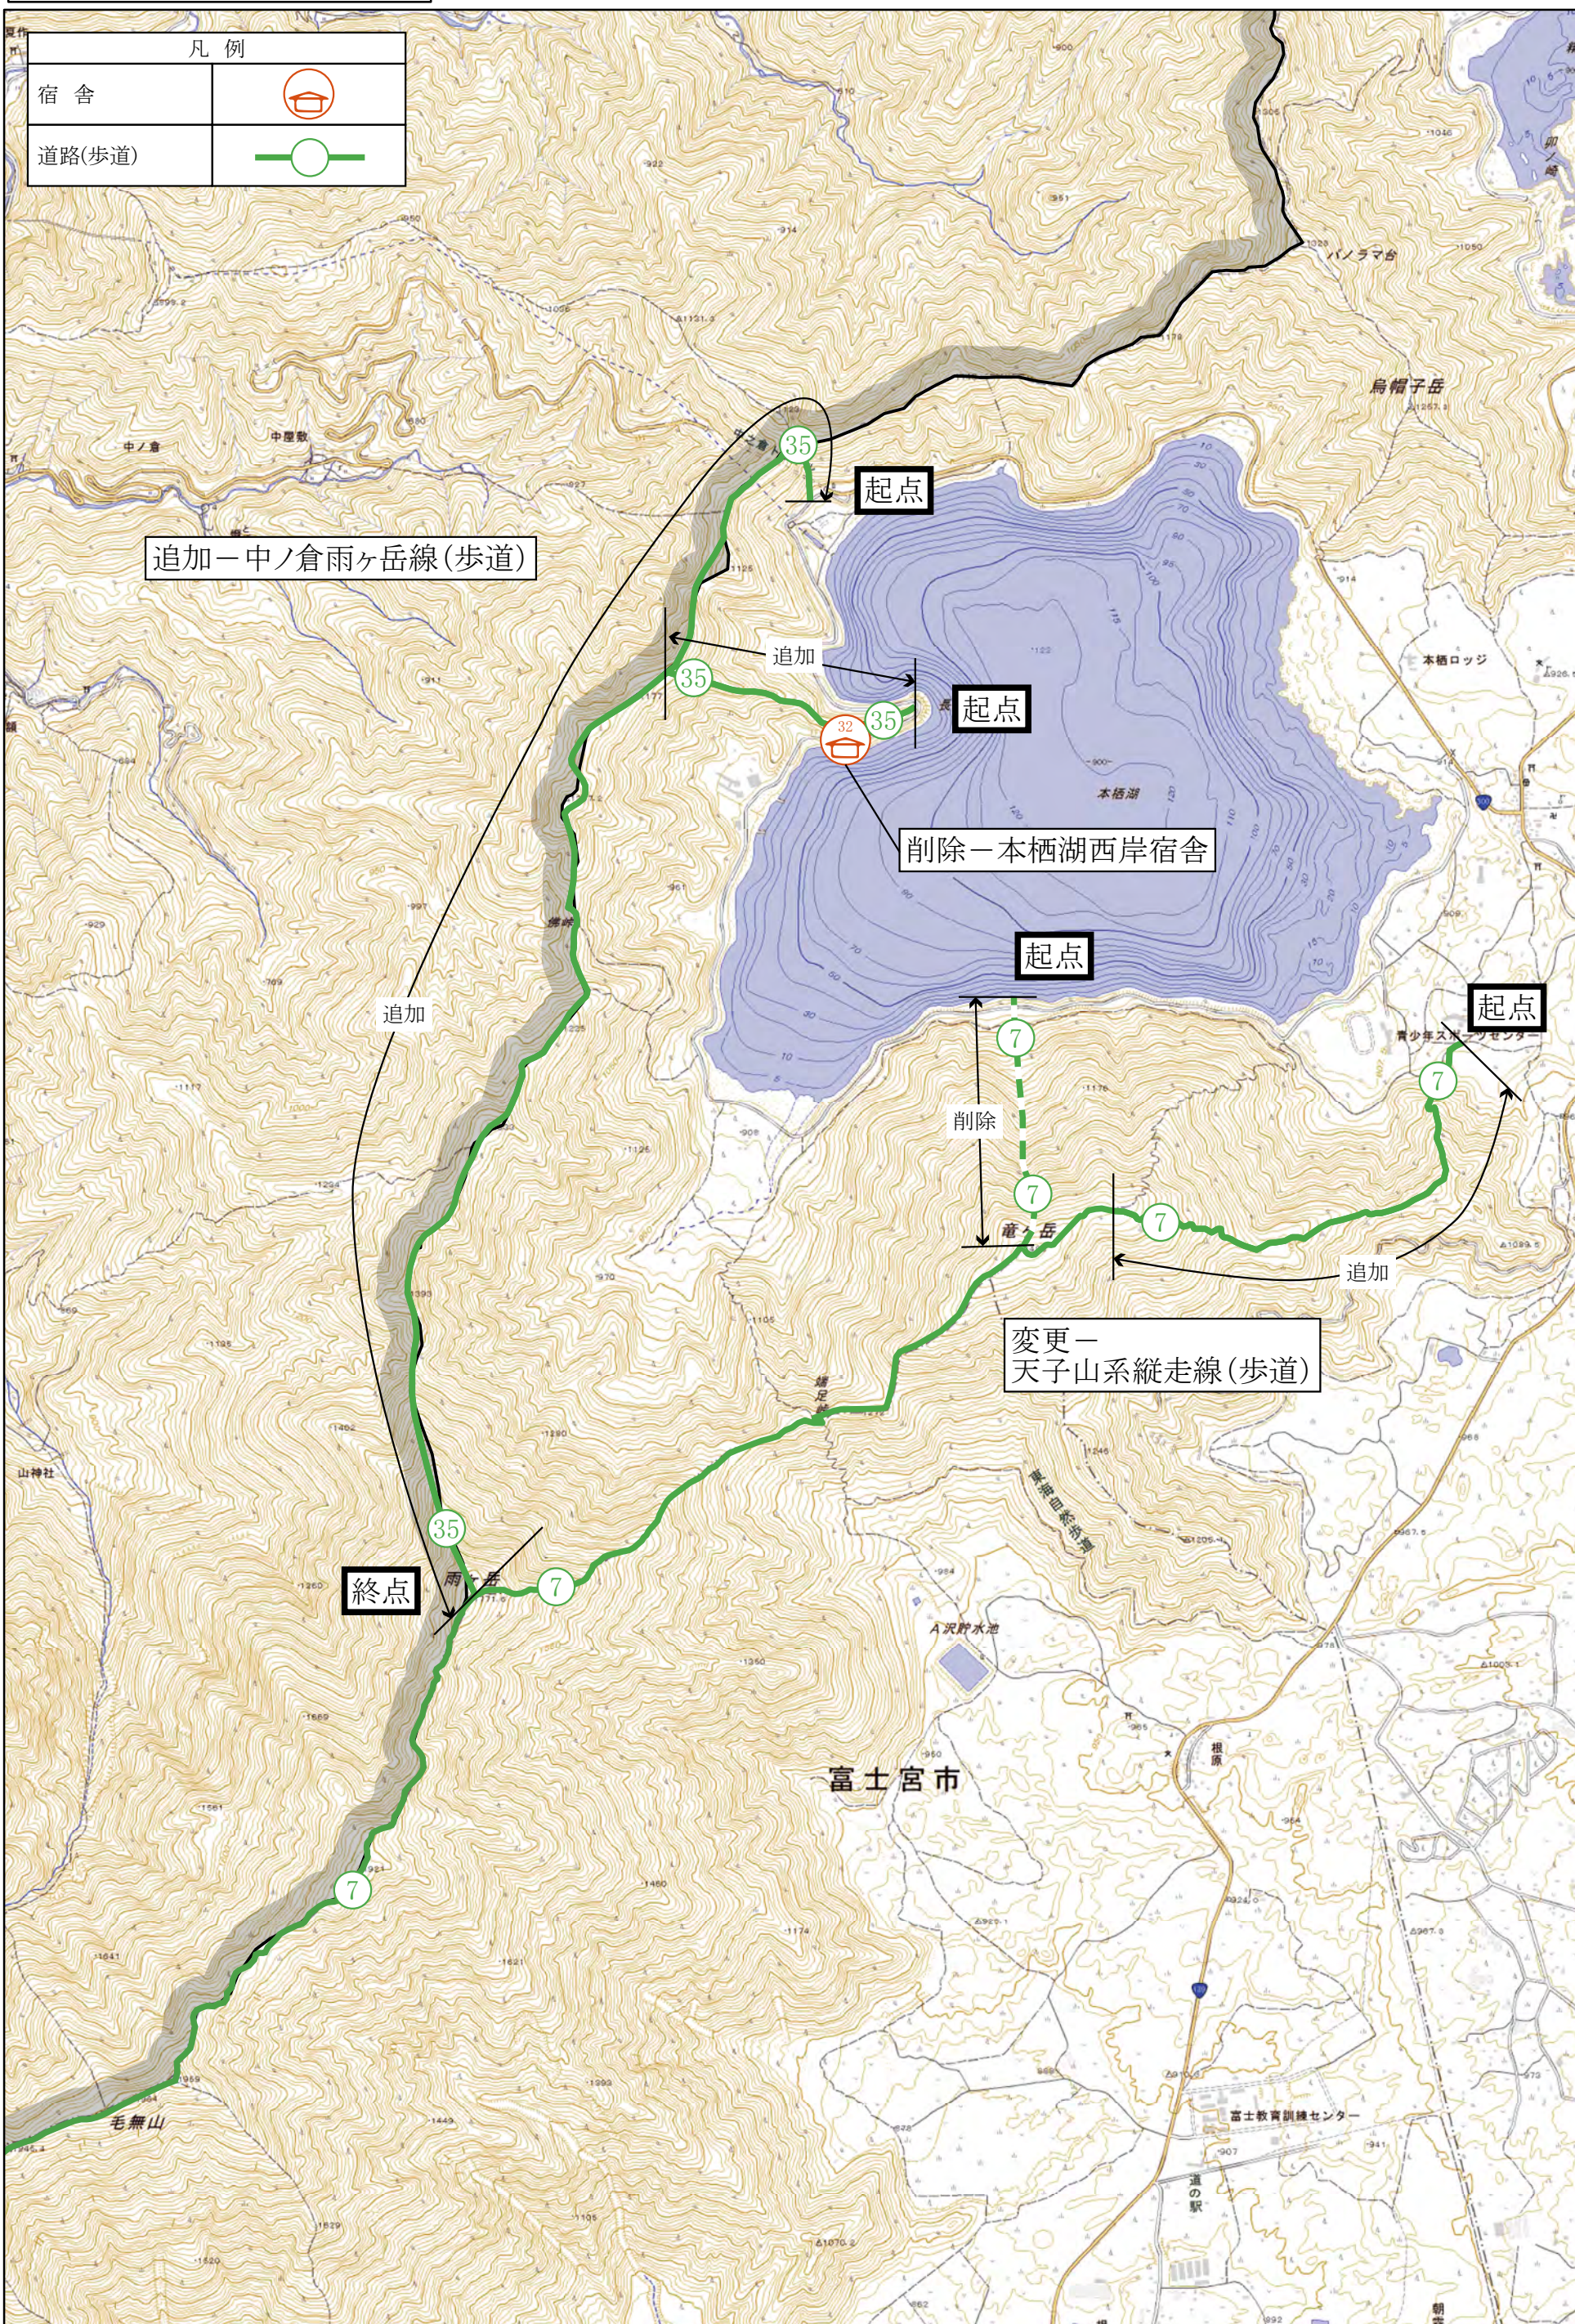


利用施設計画変更図5-2

N 1:25,000

凡例	
道路(歩道)	

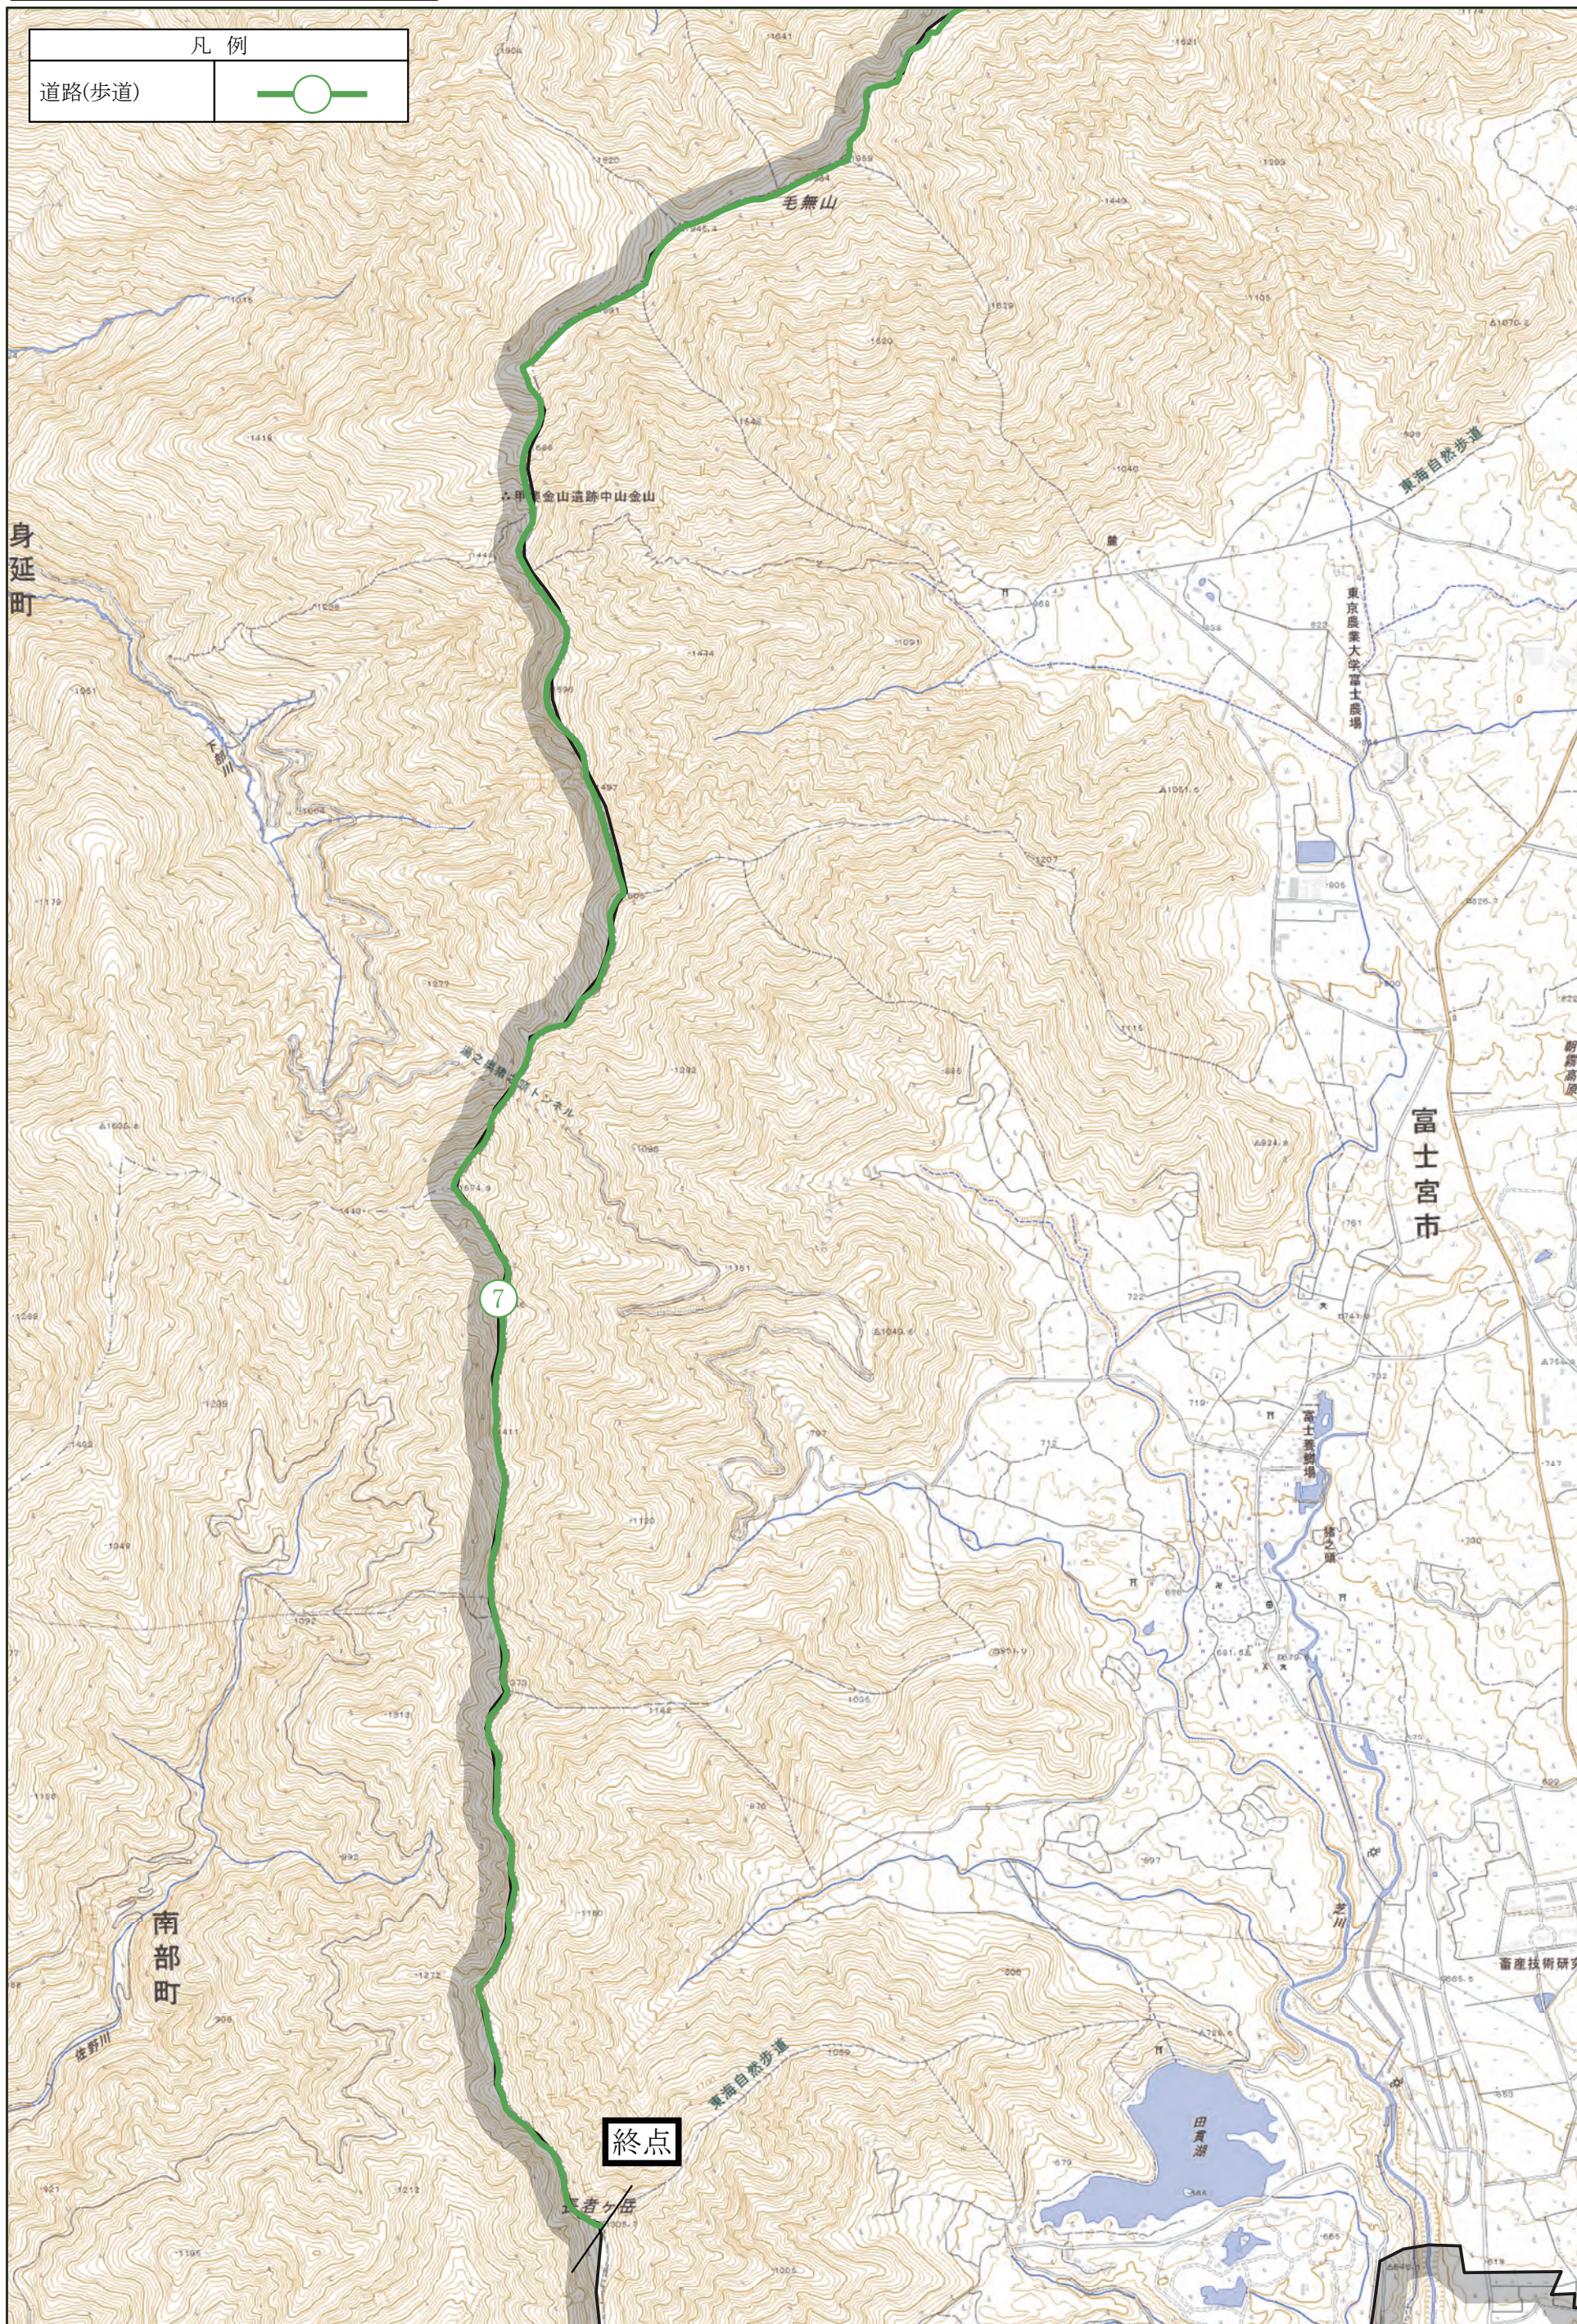

利用施設計画変更図6

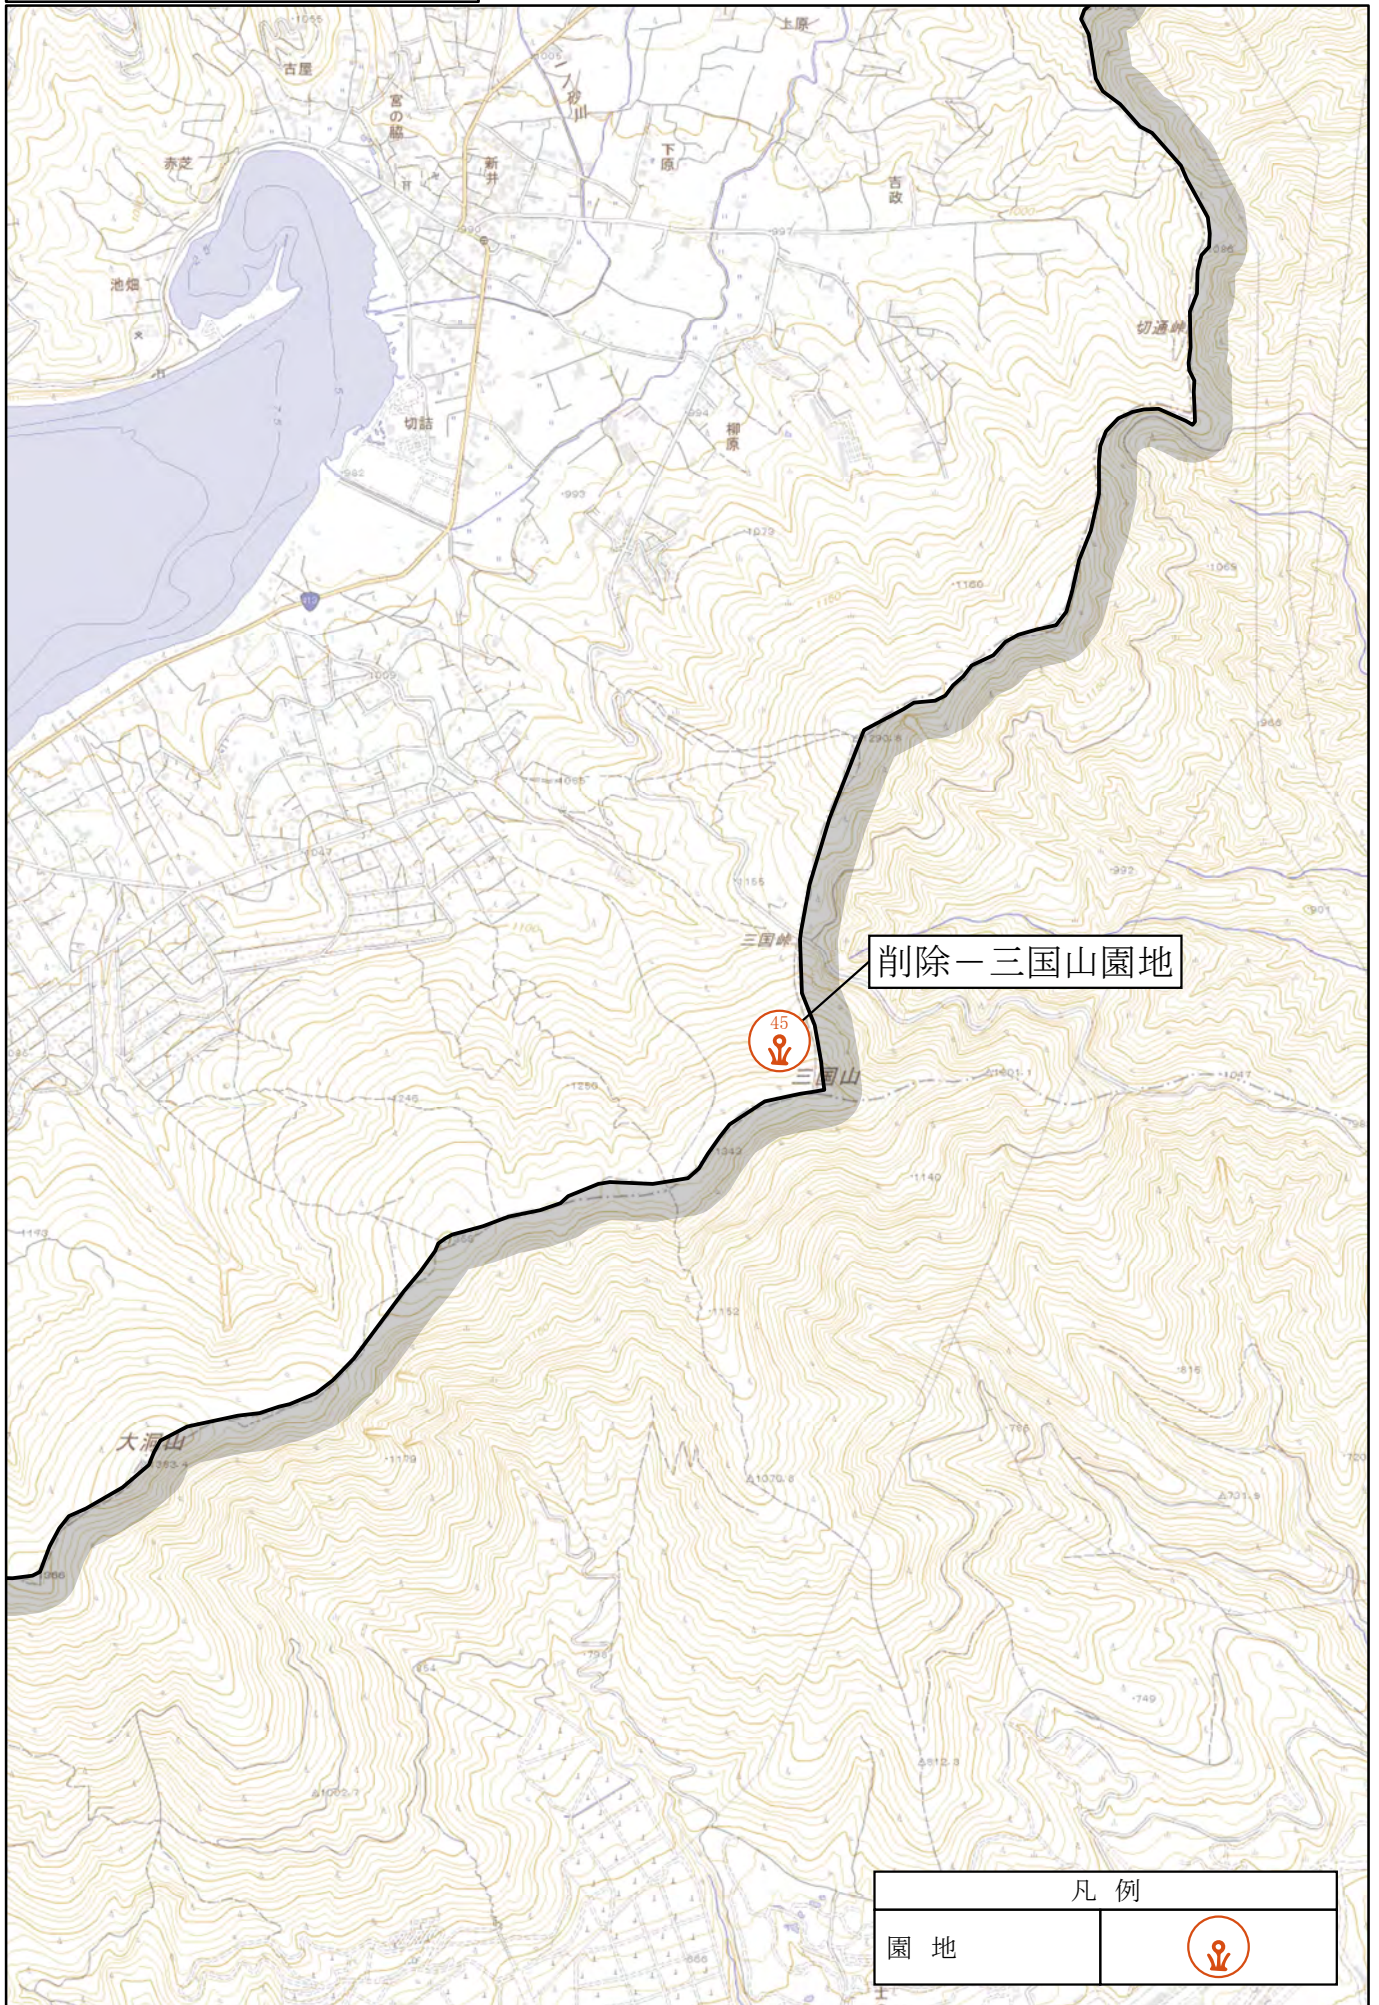

削除一三国山園地




凡例	
園地	




1:25,000


利用施設計画変更図8

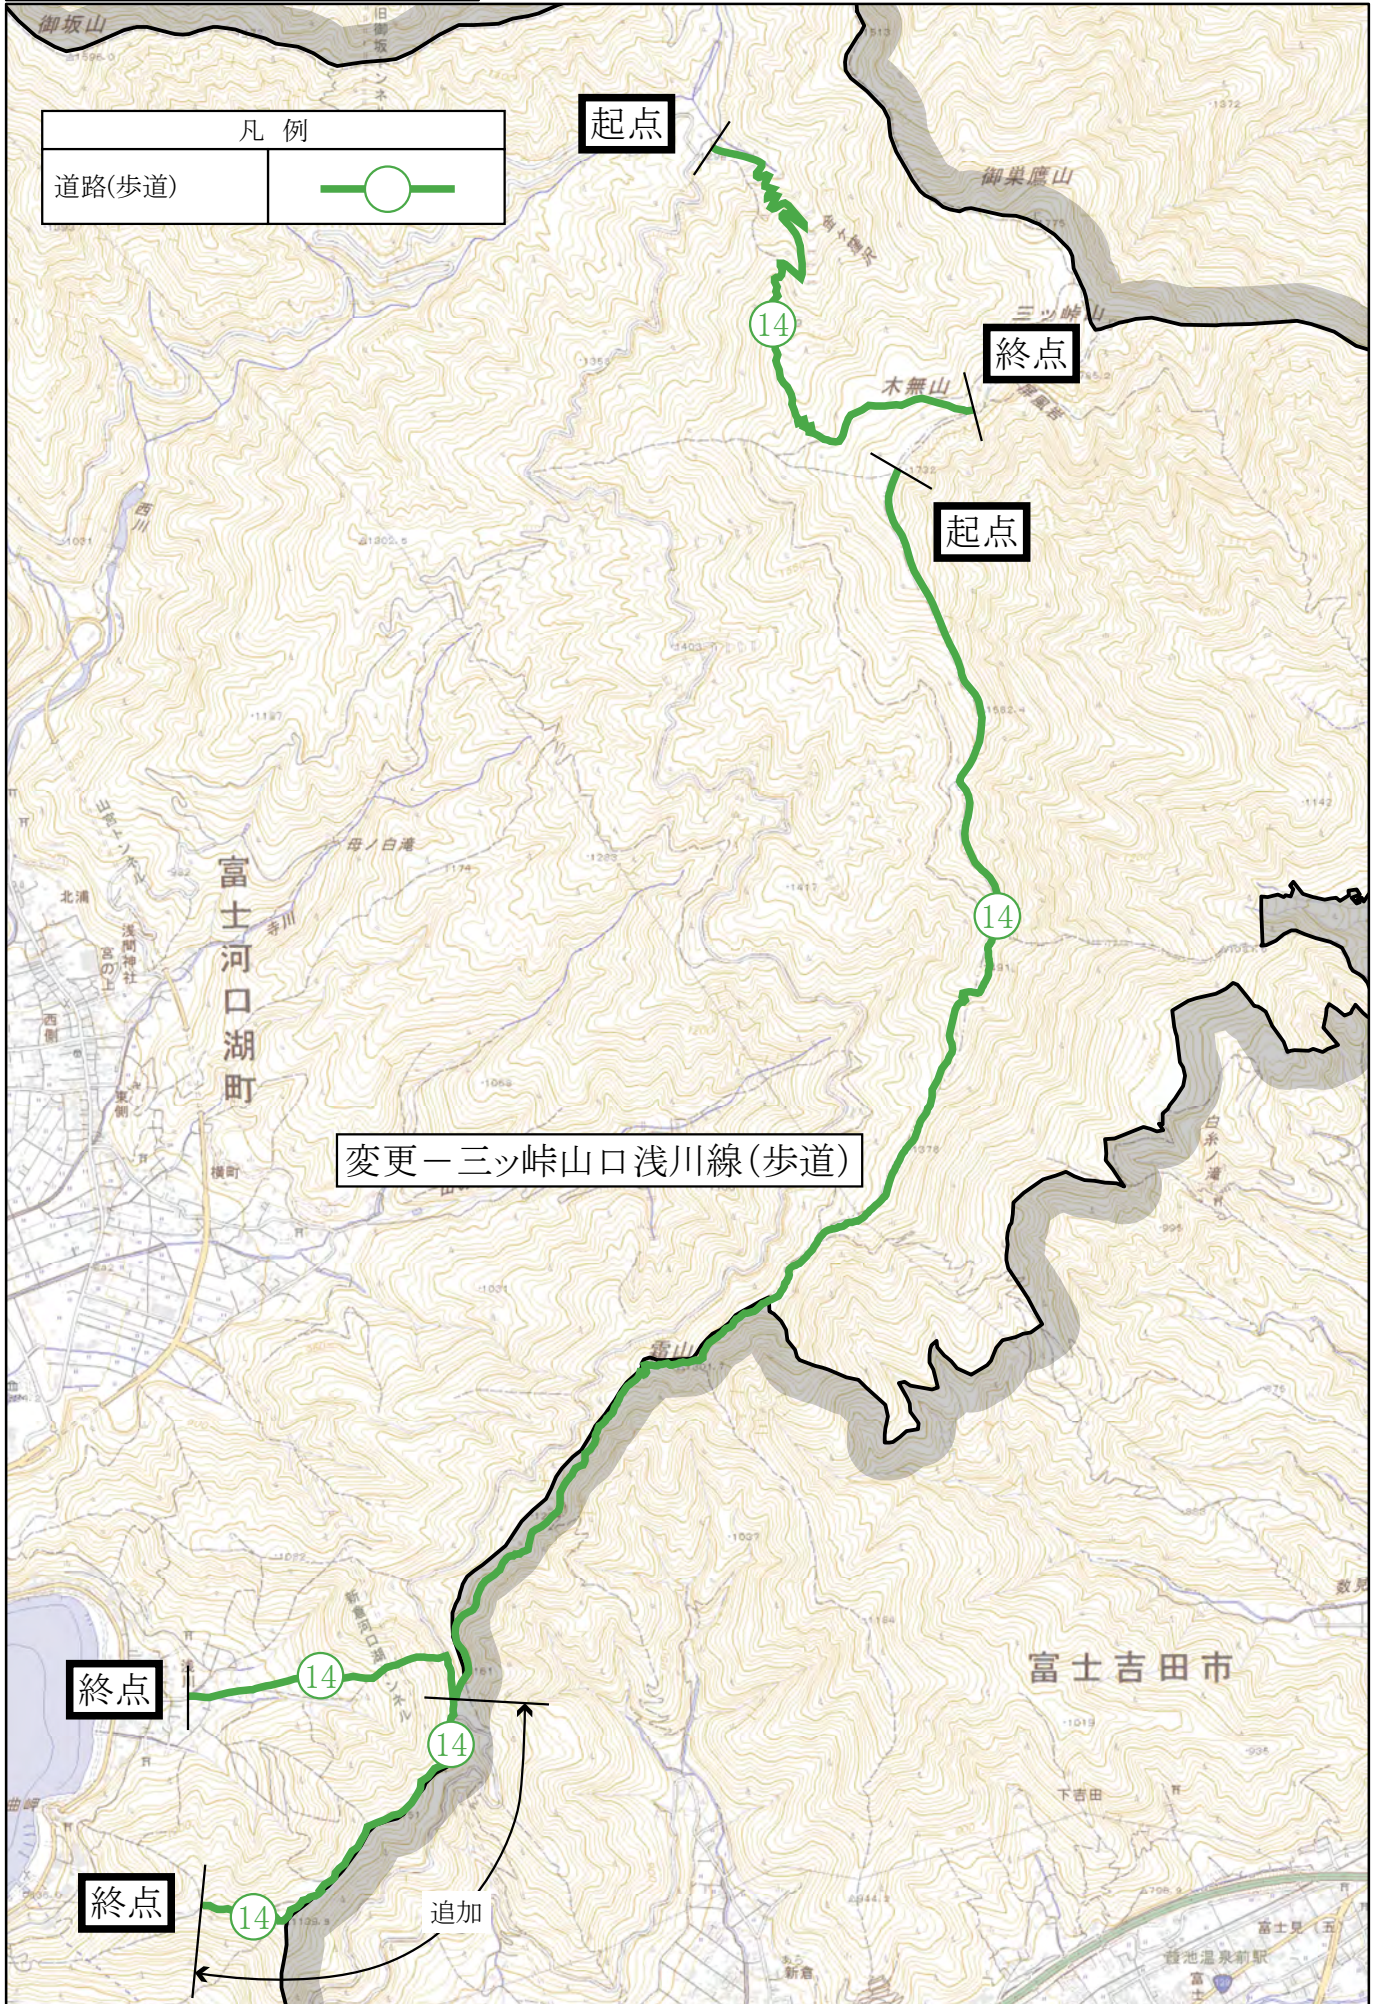

利用施設計画変更図9-1

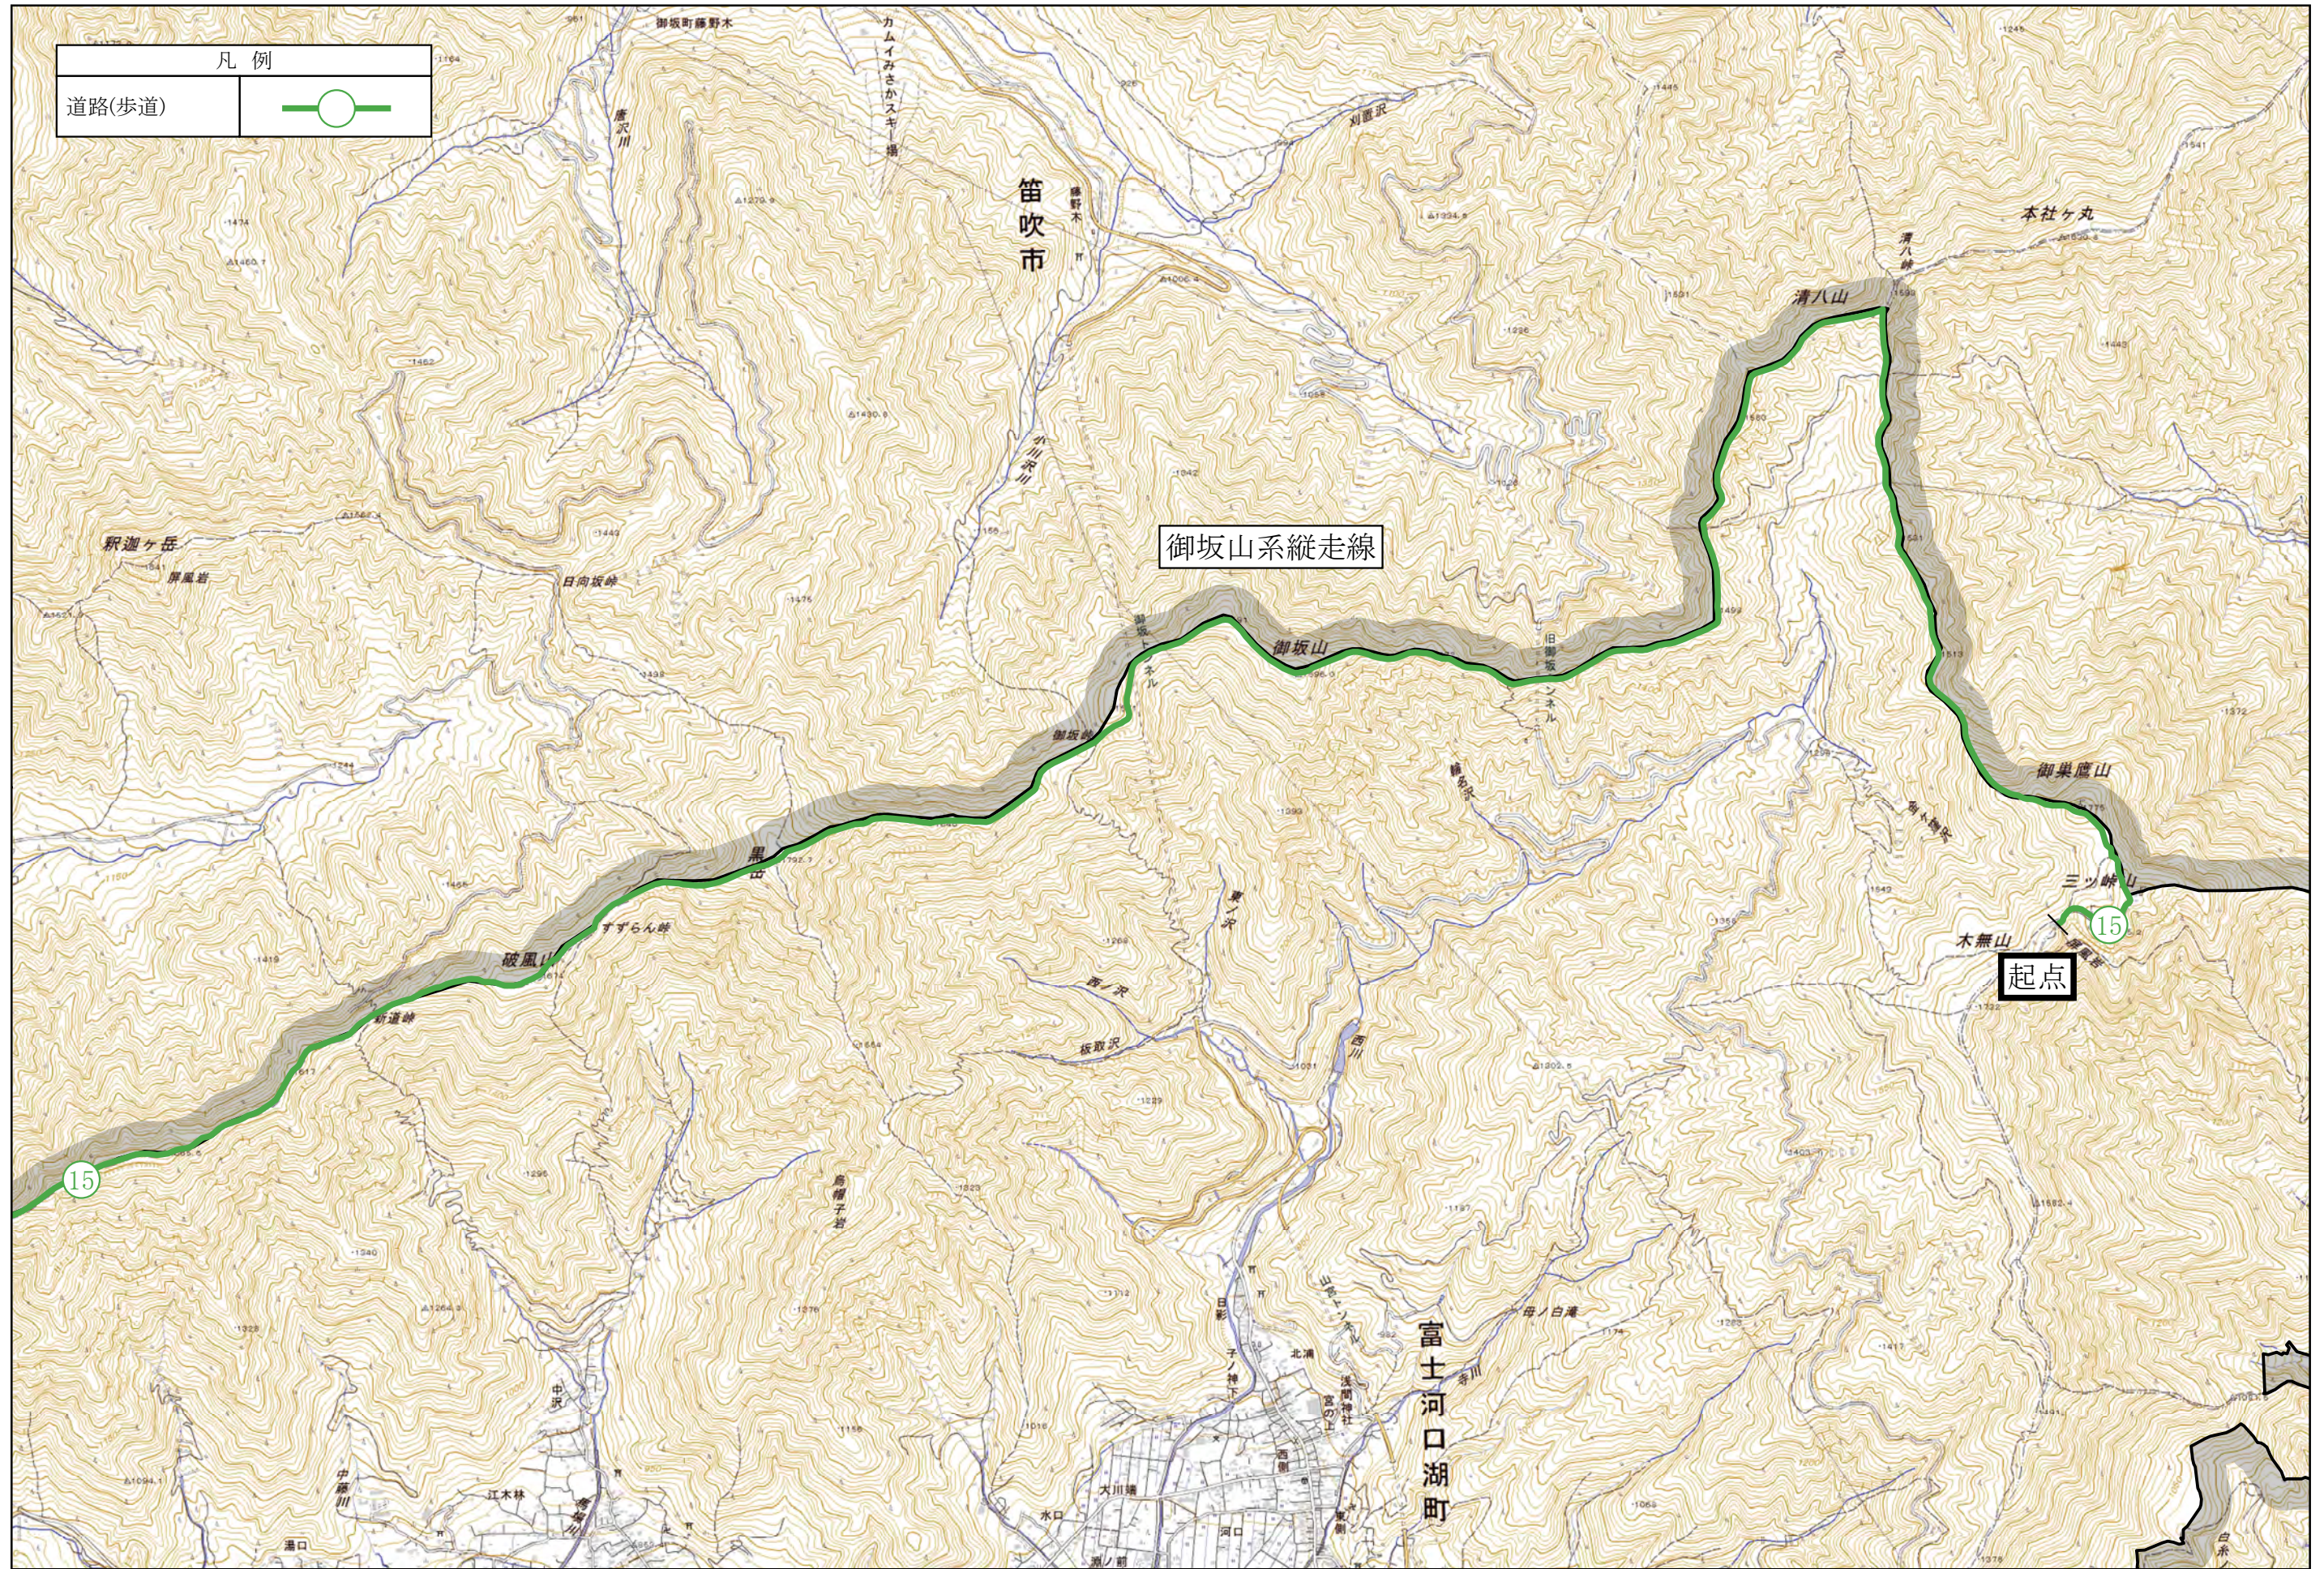

利用施設計画変更図9-2

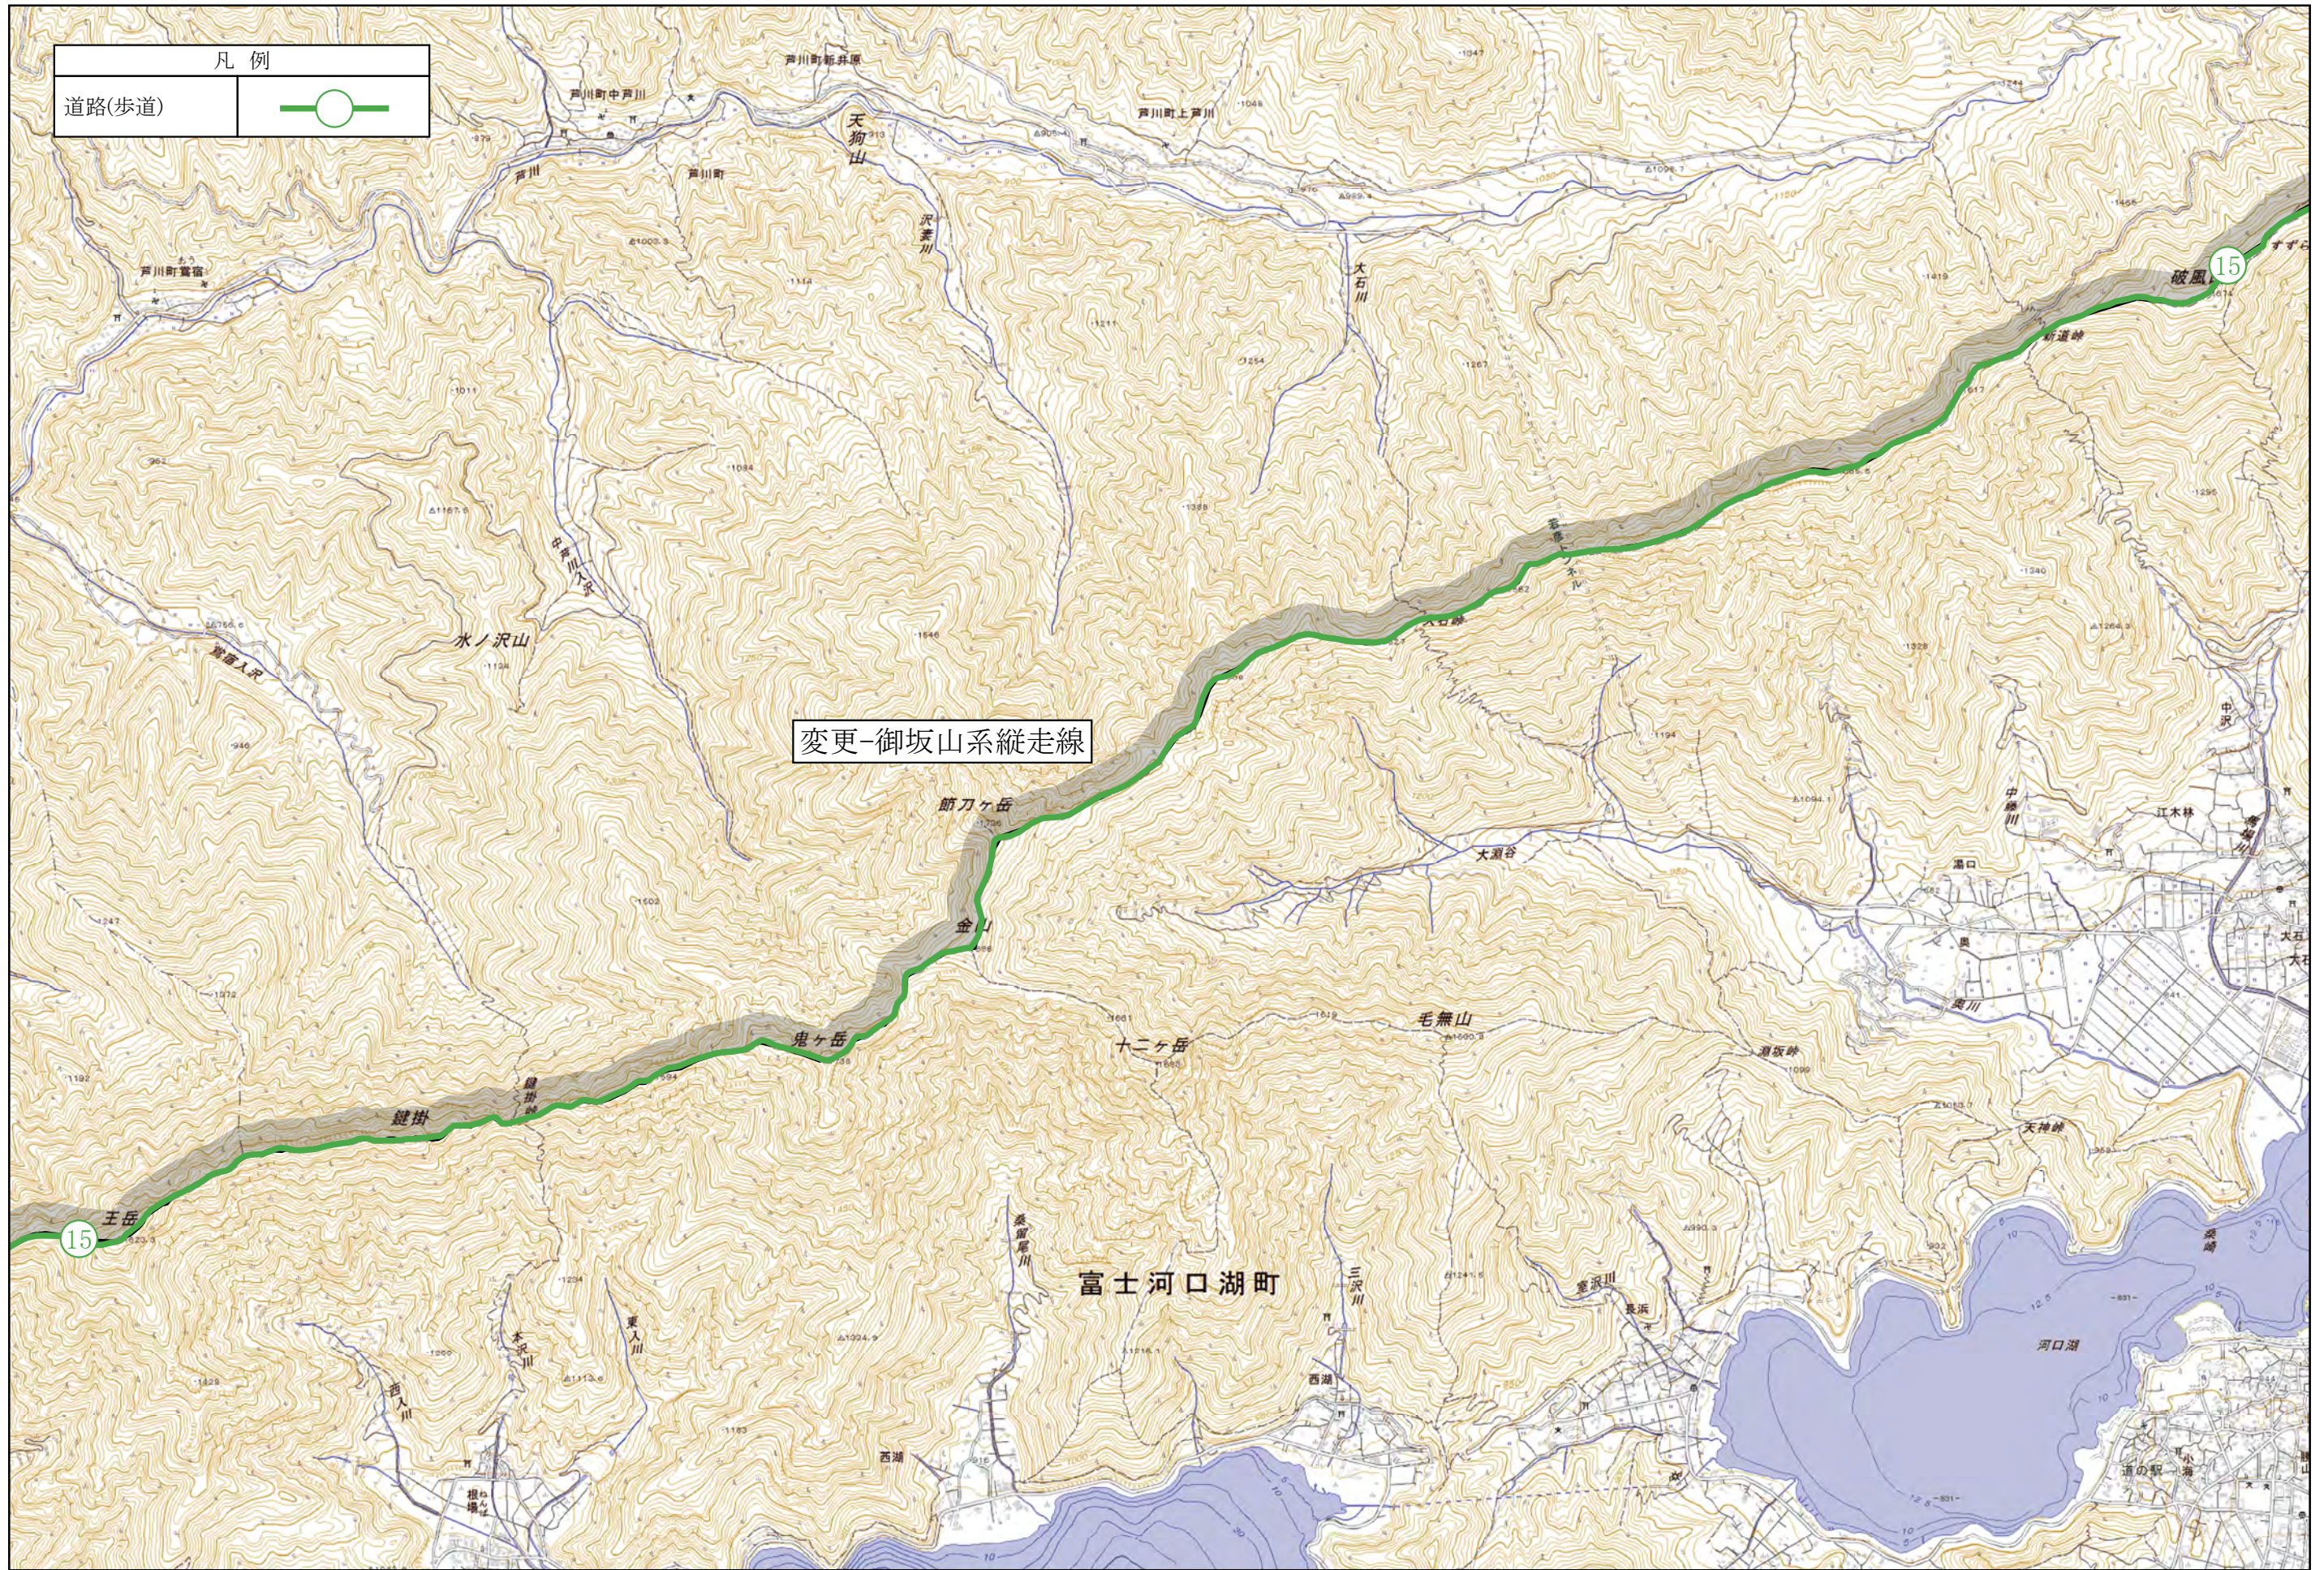

凡例
道路(歩道)


変更-御坂山系縦走線

15



1:25,000

利用施設計画変更図9-3

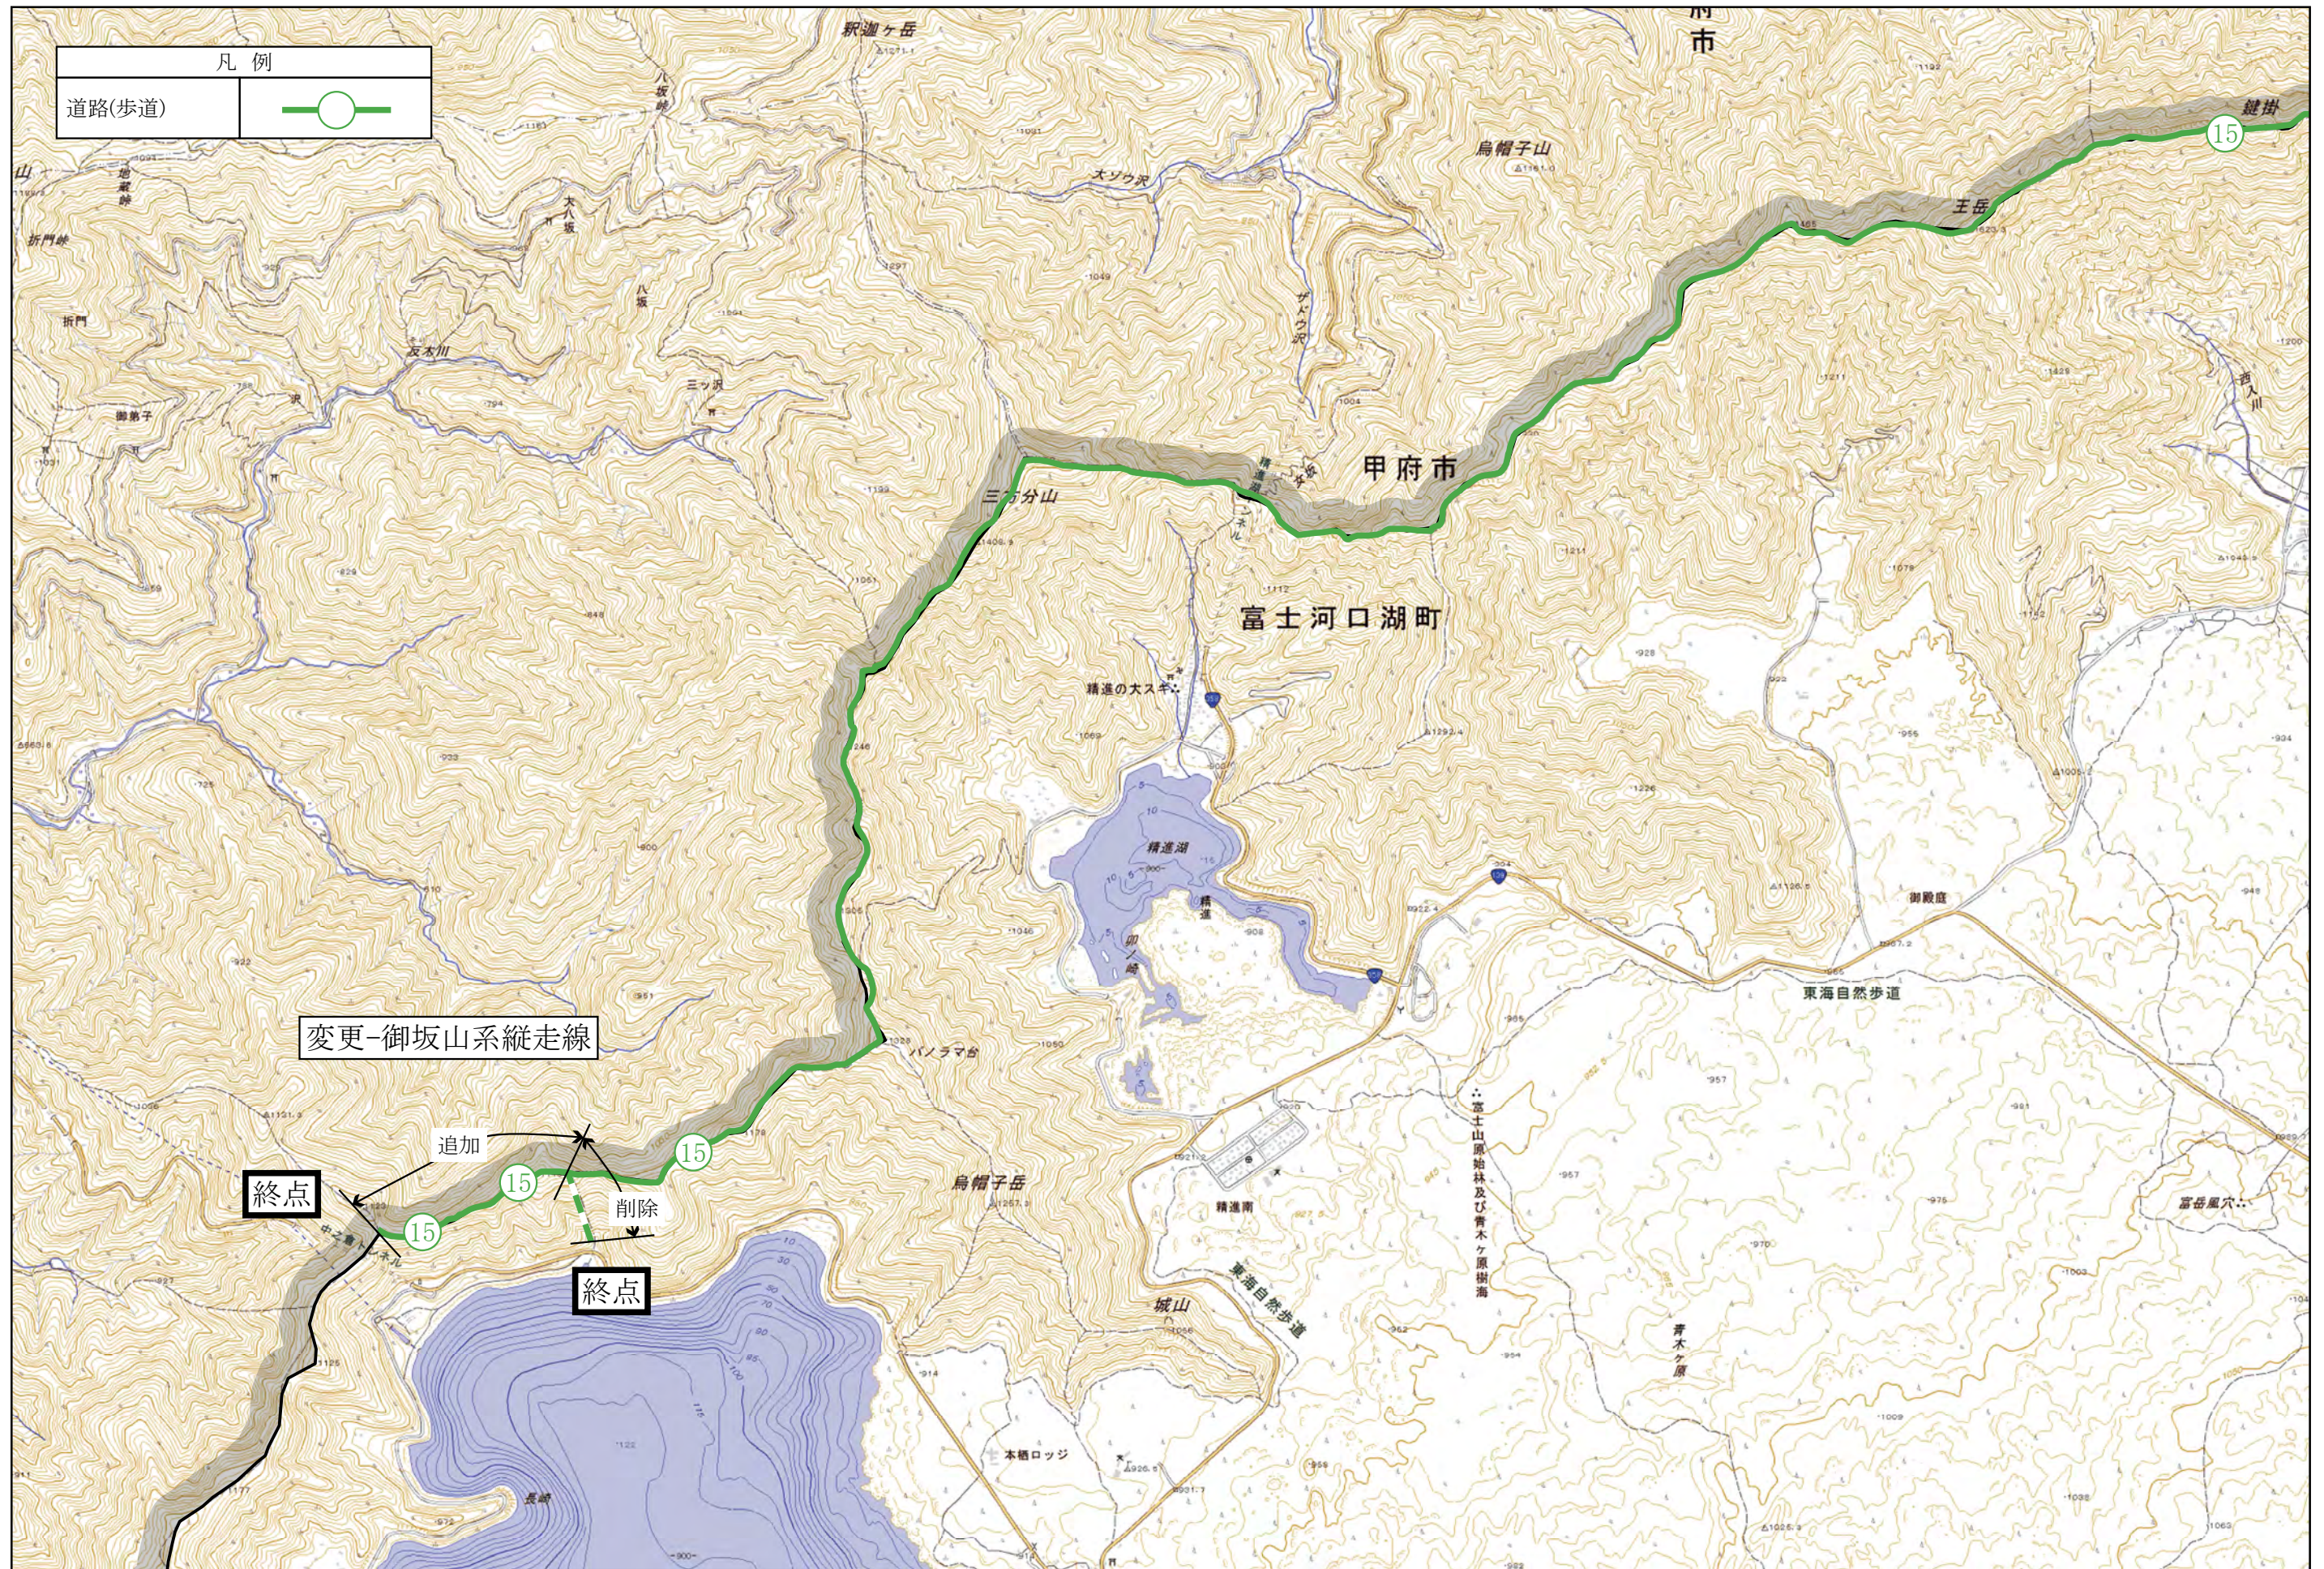

N
1:25,000