


# 保護規制計画変更図 1

	変更に係わ らない区域	変更に係 わる区域
特別保護地区		
第2種特別地域		
普通地域		
海城公園地区		

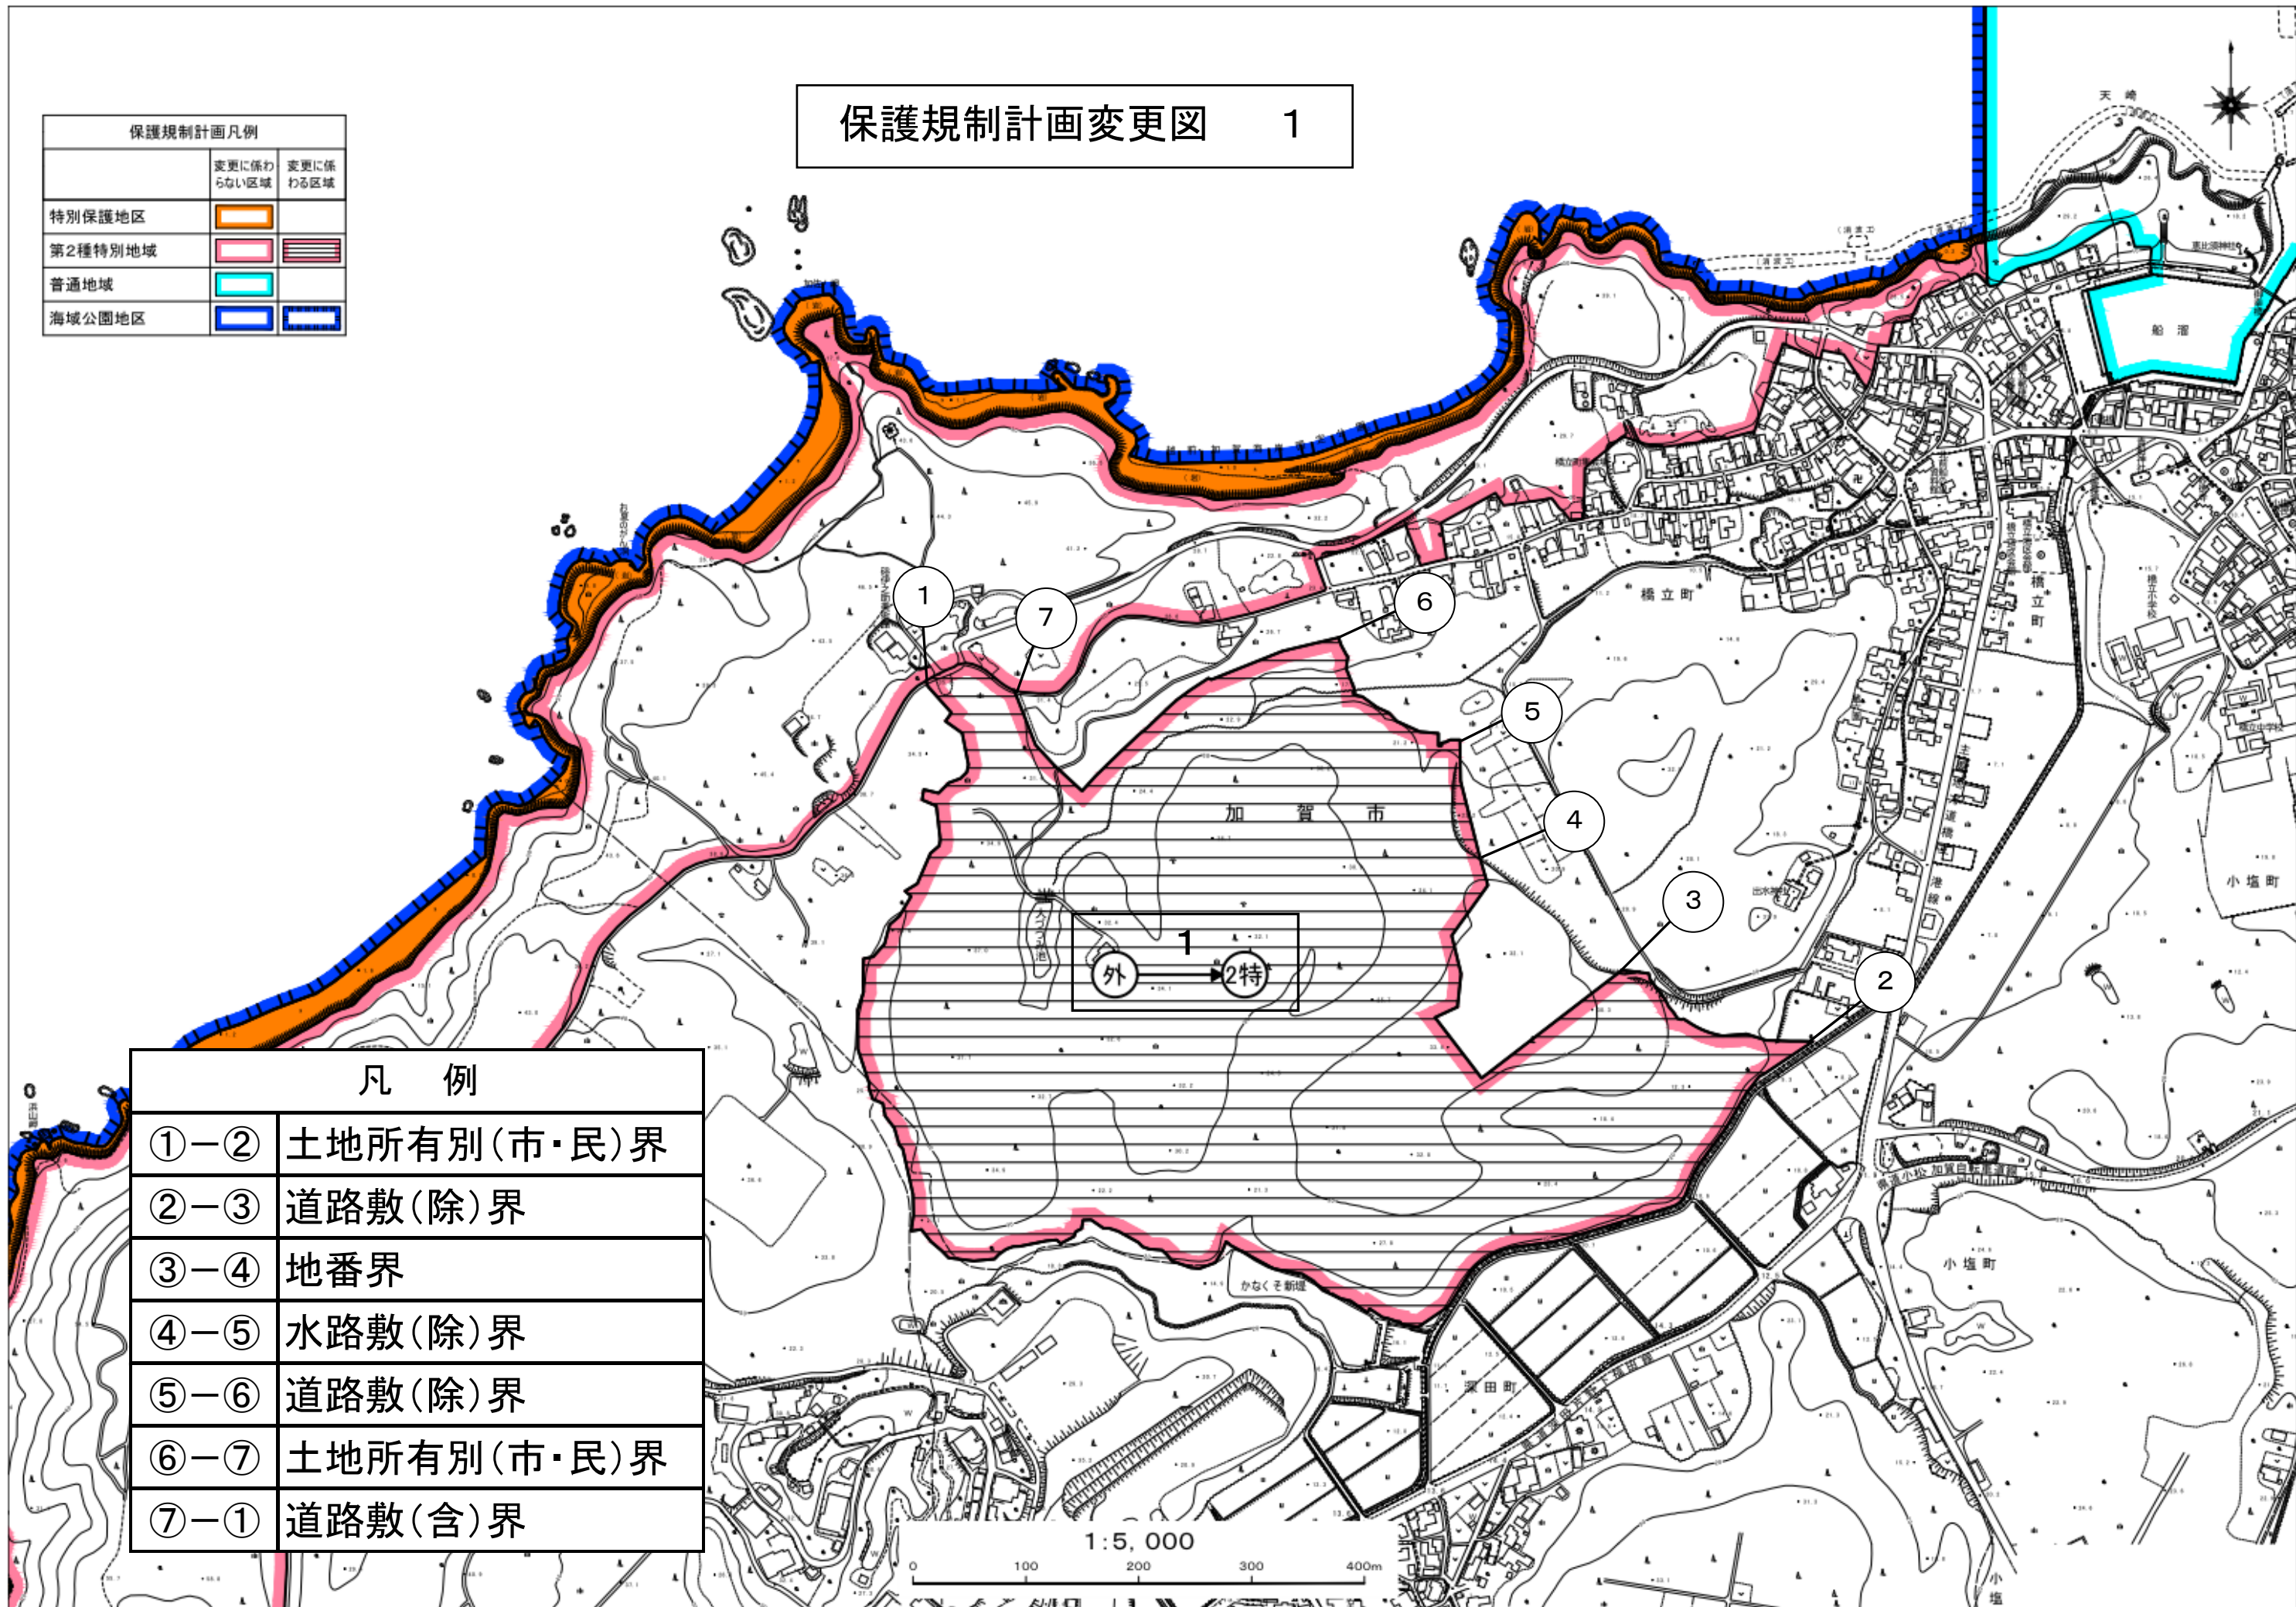

①-②	土地所有別(市・民)界
②-③	道路敷(除)界
③-④	地番界
④-⑤	水路敷(除)界
⑤-⑥	道路敷(除)界
⑥-⑦	土地所有別(市・民)界
⑦-①	道路敷(含)界

