


霧島屋久国立公園（錦江湾地域）施設計画変更位置図 5

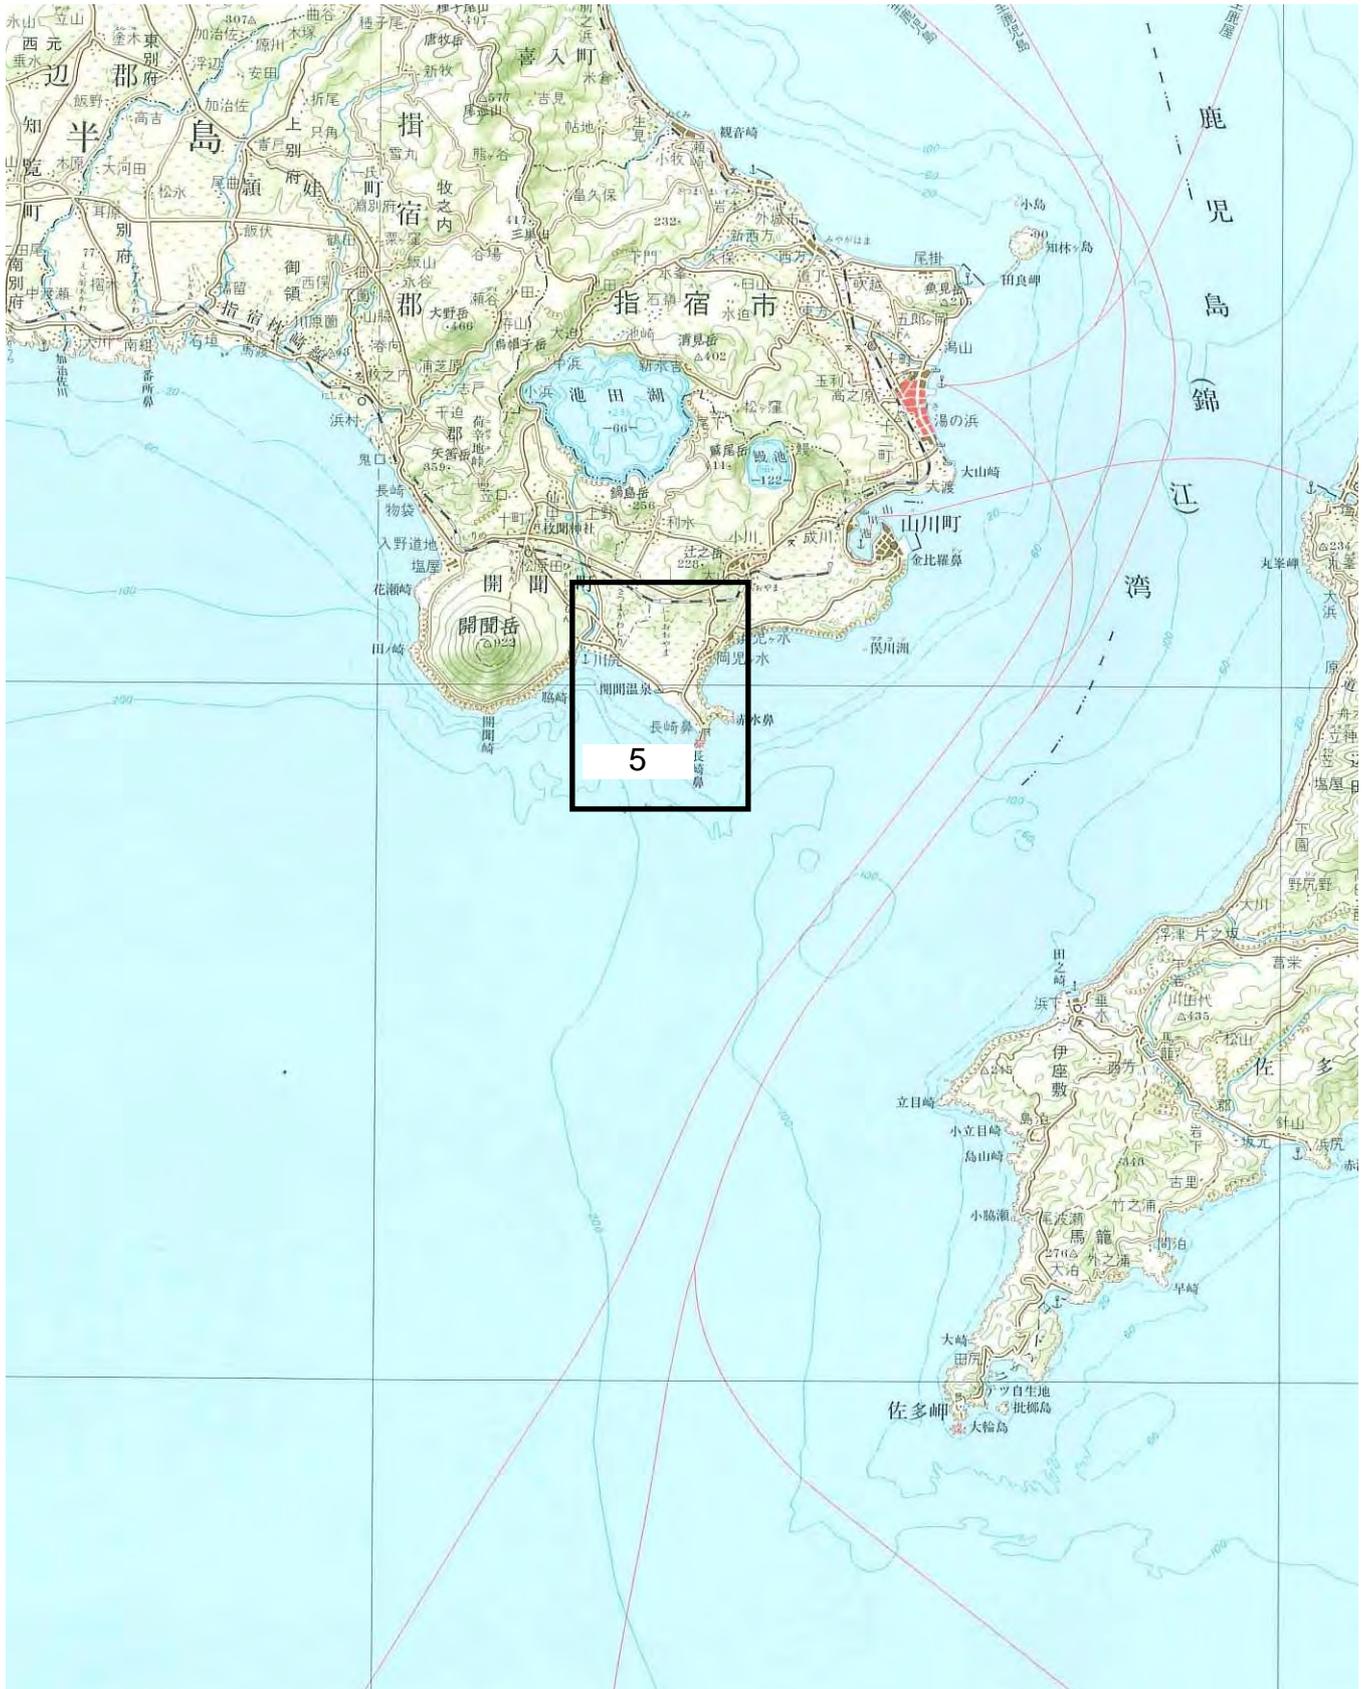

0 2,500 5,000 10,000 15,000 20,000 メートル



1:200,000



霧島屋久国立公園(錦江湾地域)施設計画変更図5




霧島屋久国立公園（錦江湾地域）施設計画変更位置図6

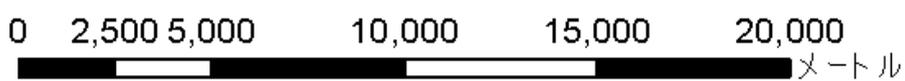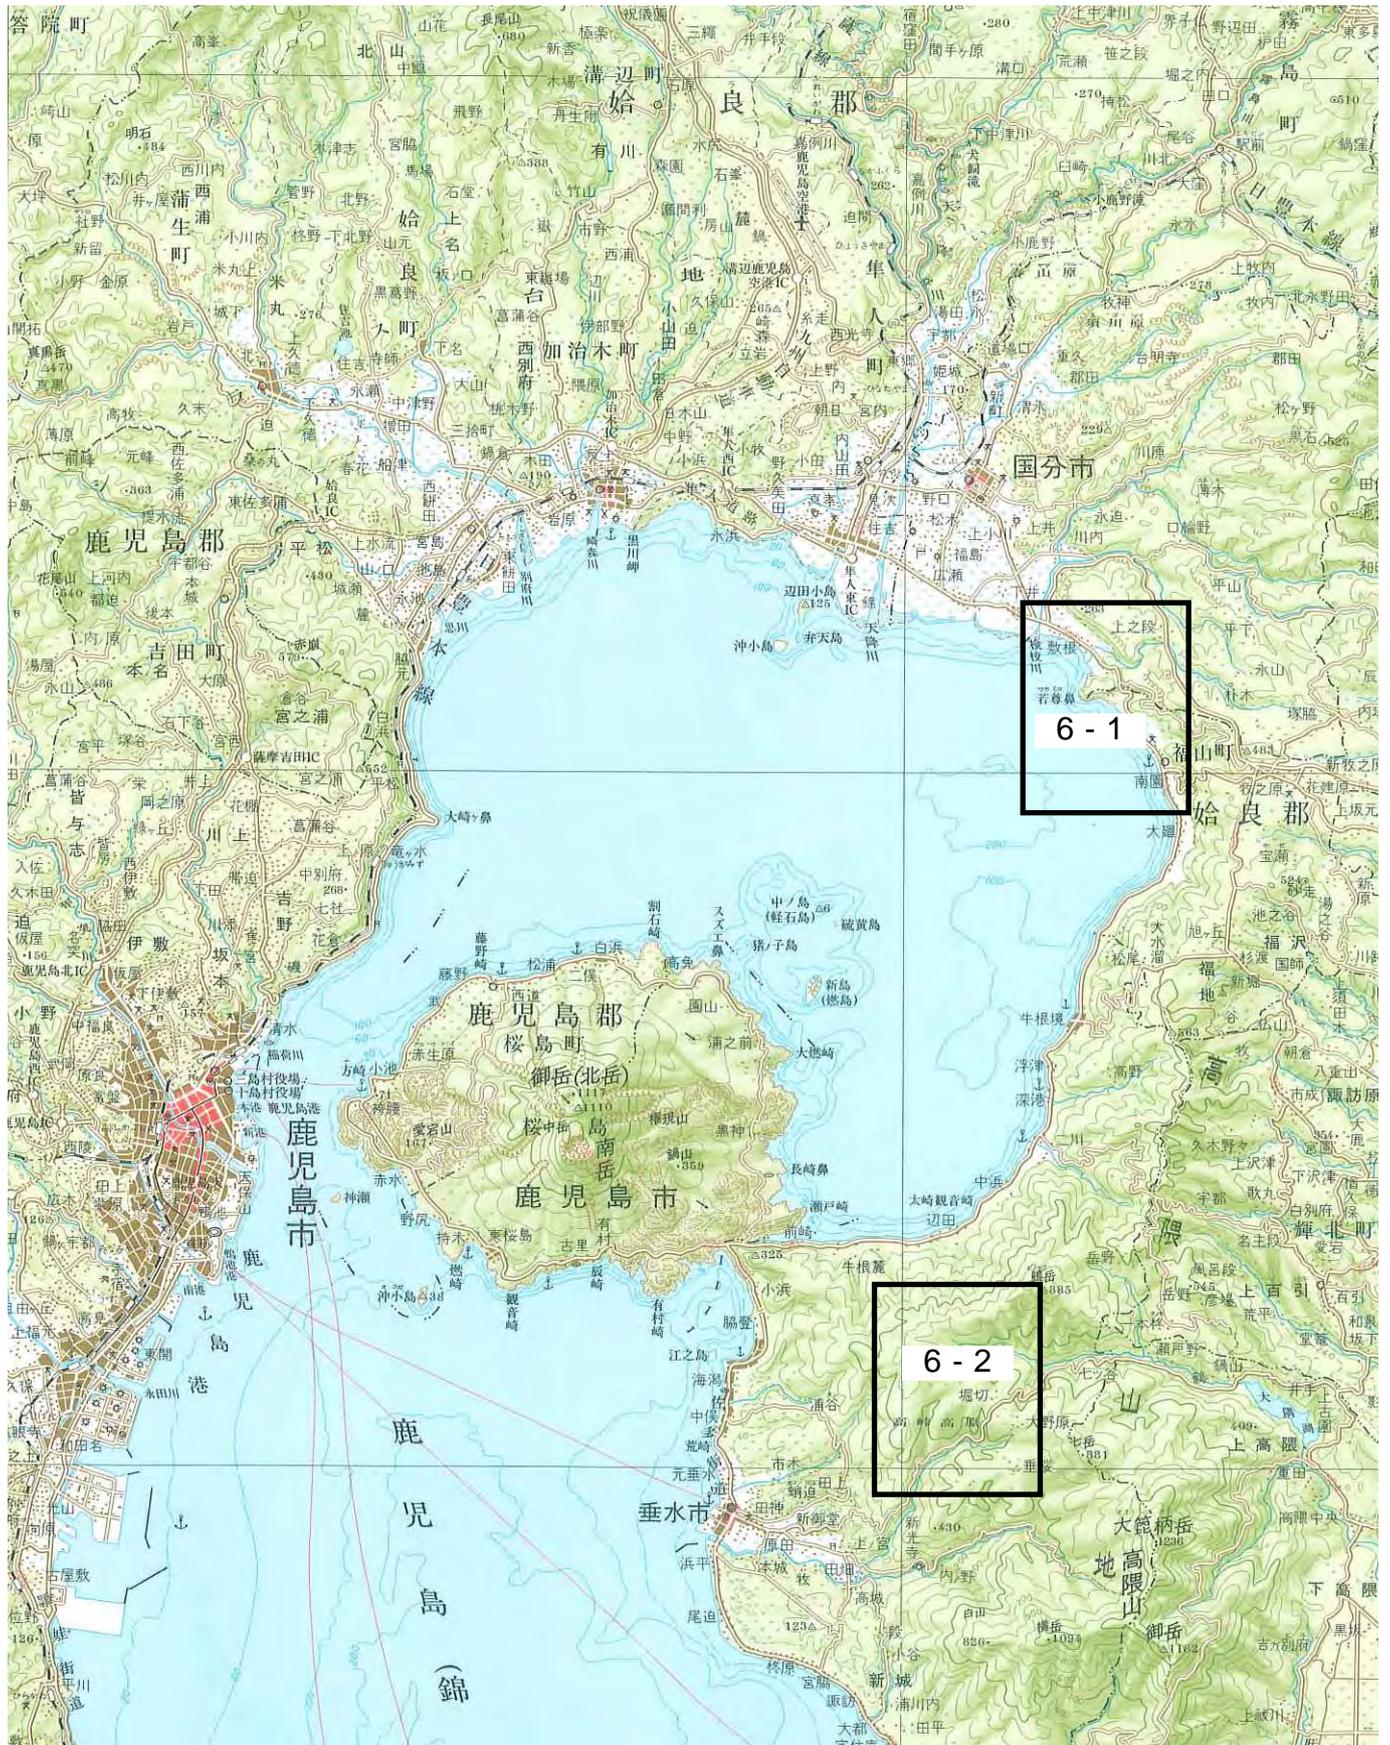

1:200,000



霧島屋久国立公園(錦江湾地域)施設計画変更図6-1

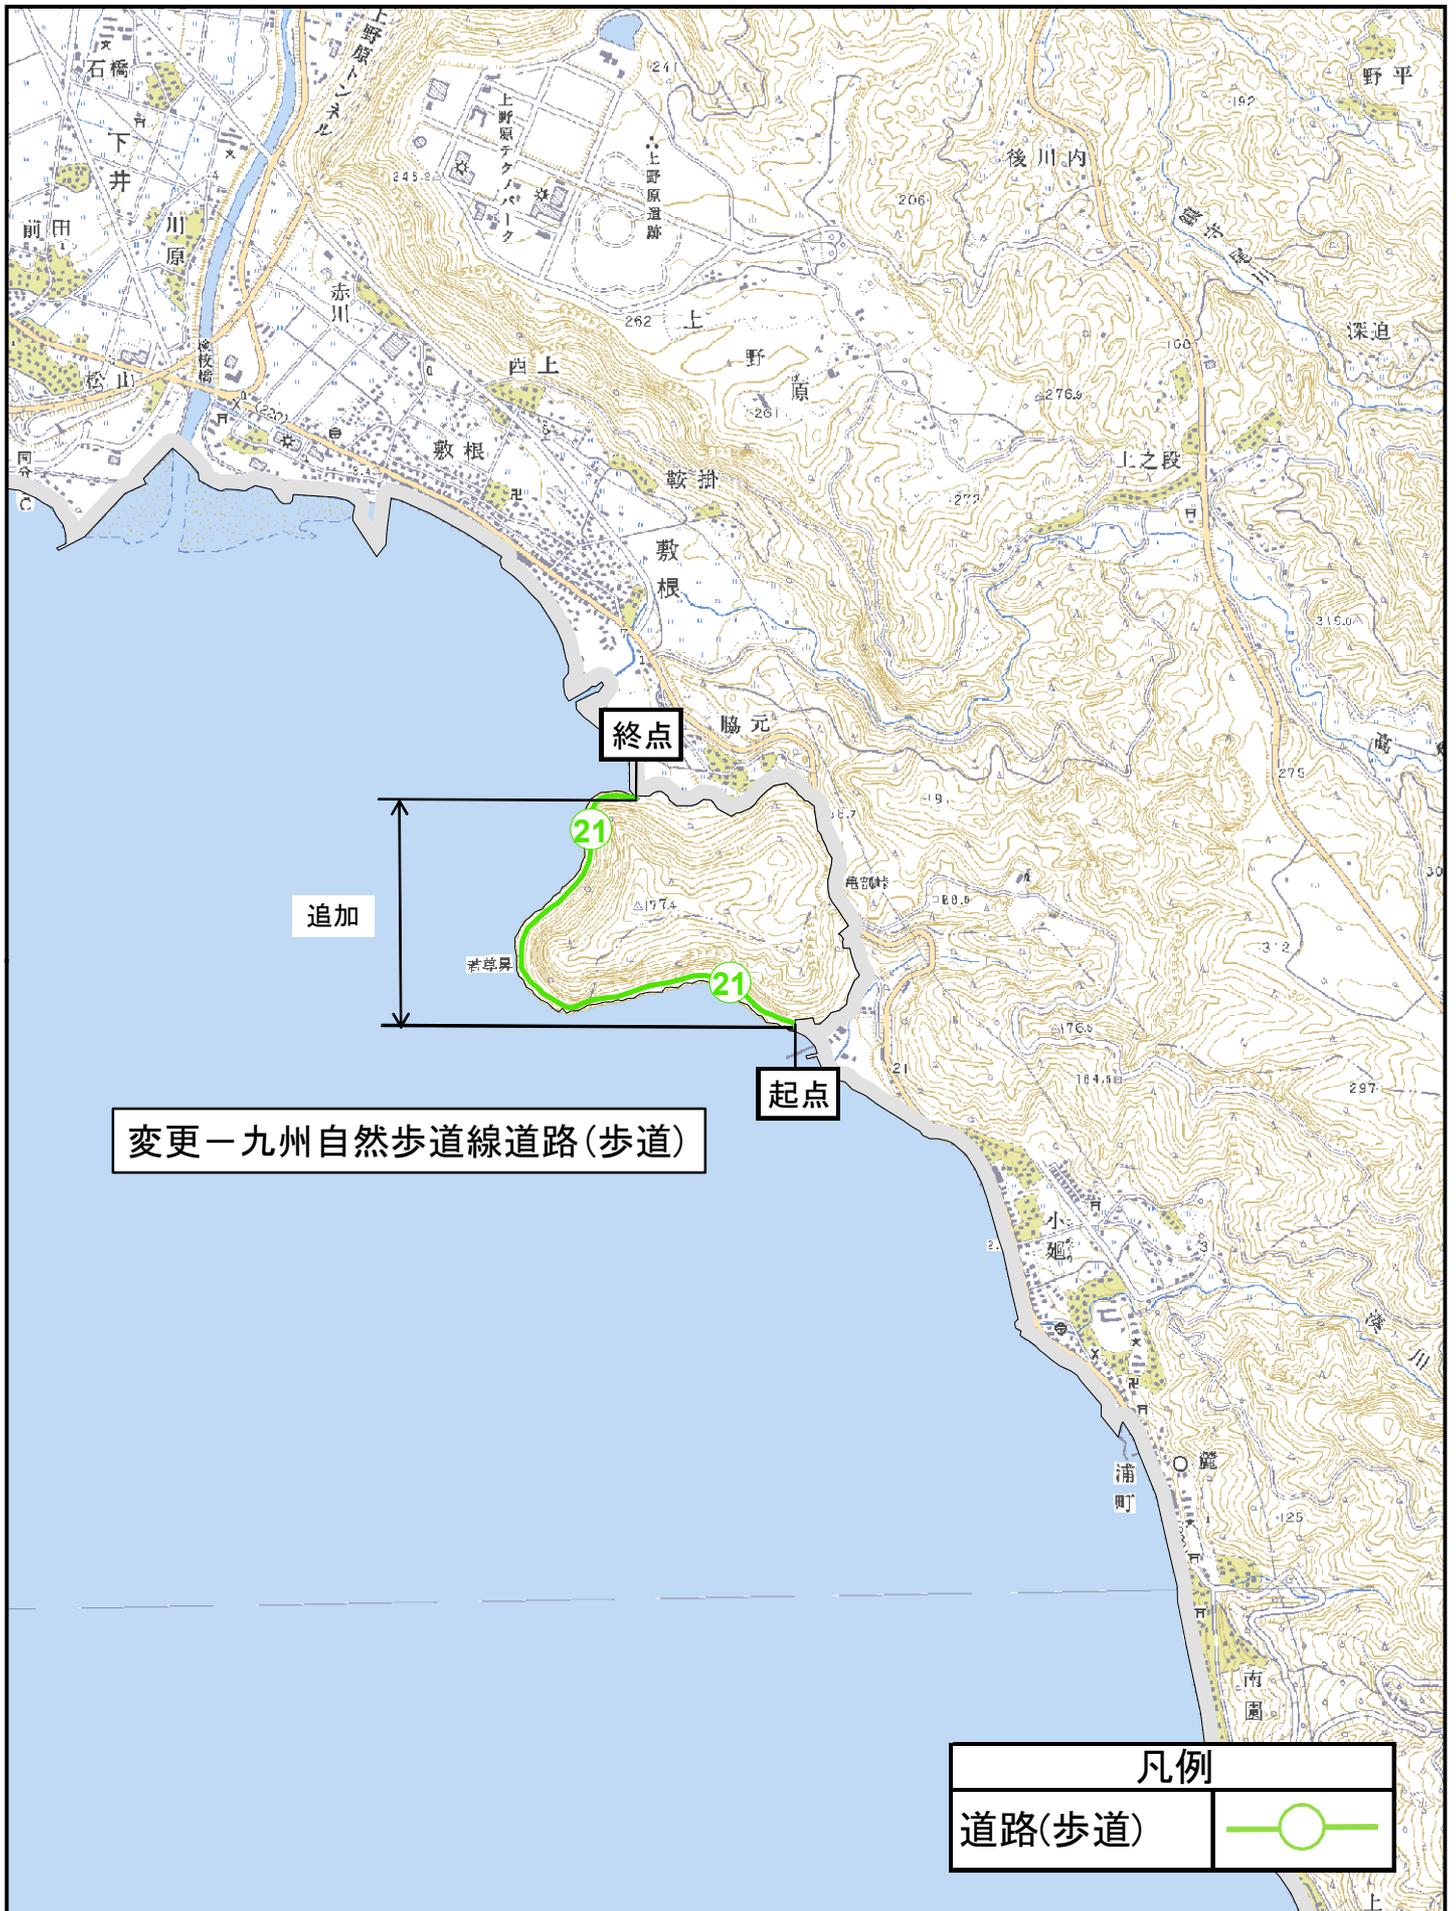

変更-九州自然歩道線道路(歩道)

追加

終点


起点

凡例	
道路(歩道)	

0 250 500 1,000 1,500 2,000
メートル

1:25,000

霧島屋久国立公園(錦江湾地域)施設計画変更図6-2

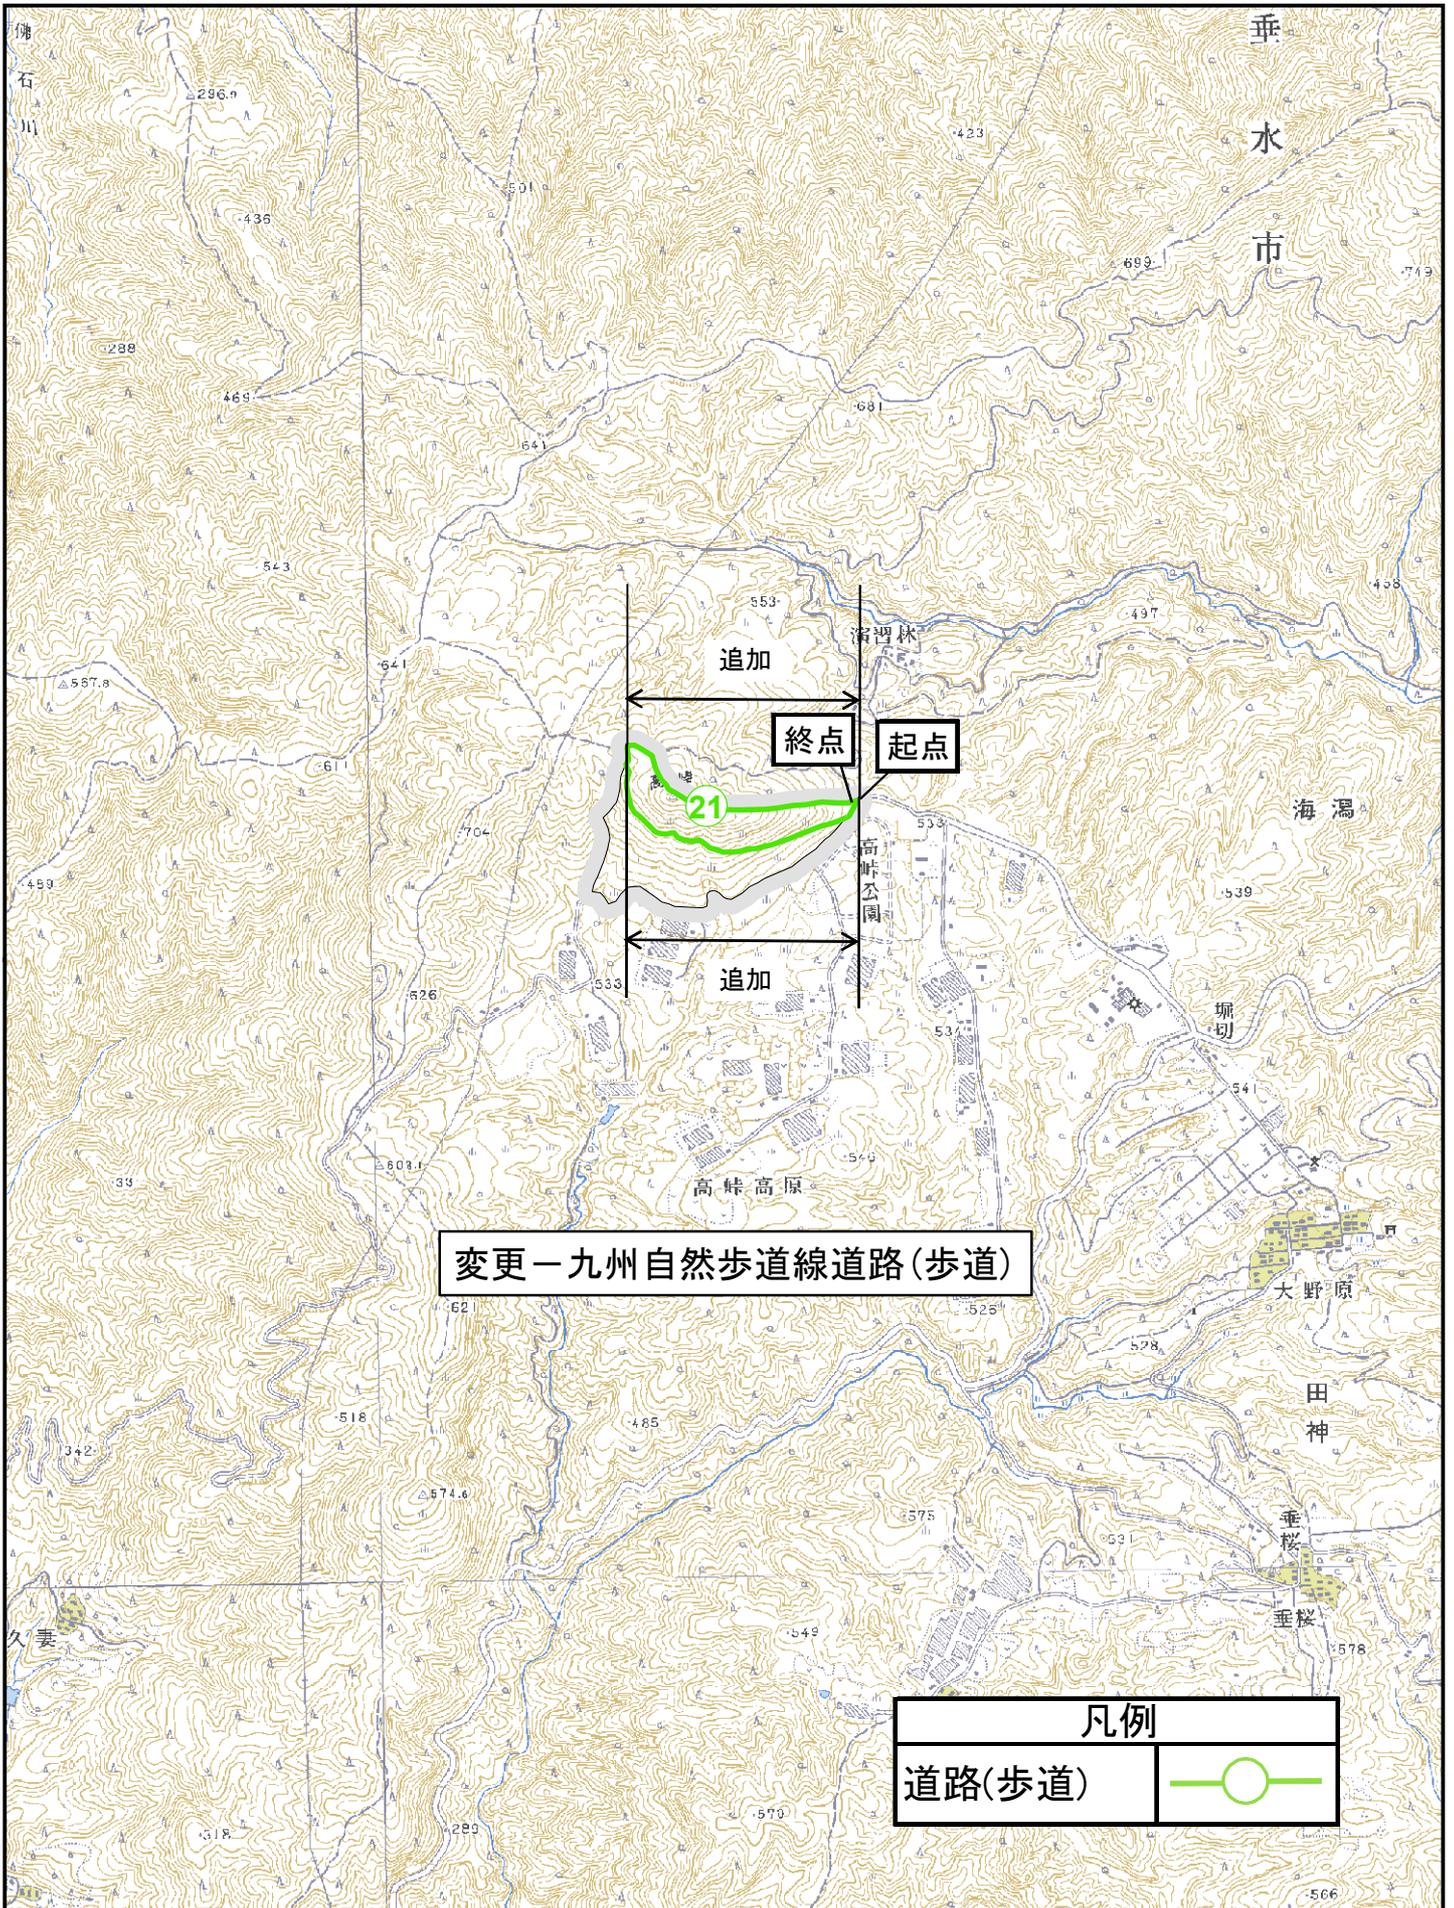

0 250 500 1,000 1,500 2,000
メートル

1:25,000

霧島屋久国立公園（錦江湾地域）施設計画変更位置図7




0 2,500 5,000 10,000 15,000 20,000 メートル

1:200,000



霧島屋久国立公園(錦江湾地域)施設計画変更図7

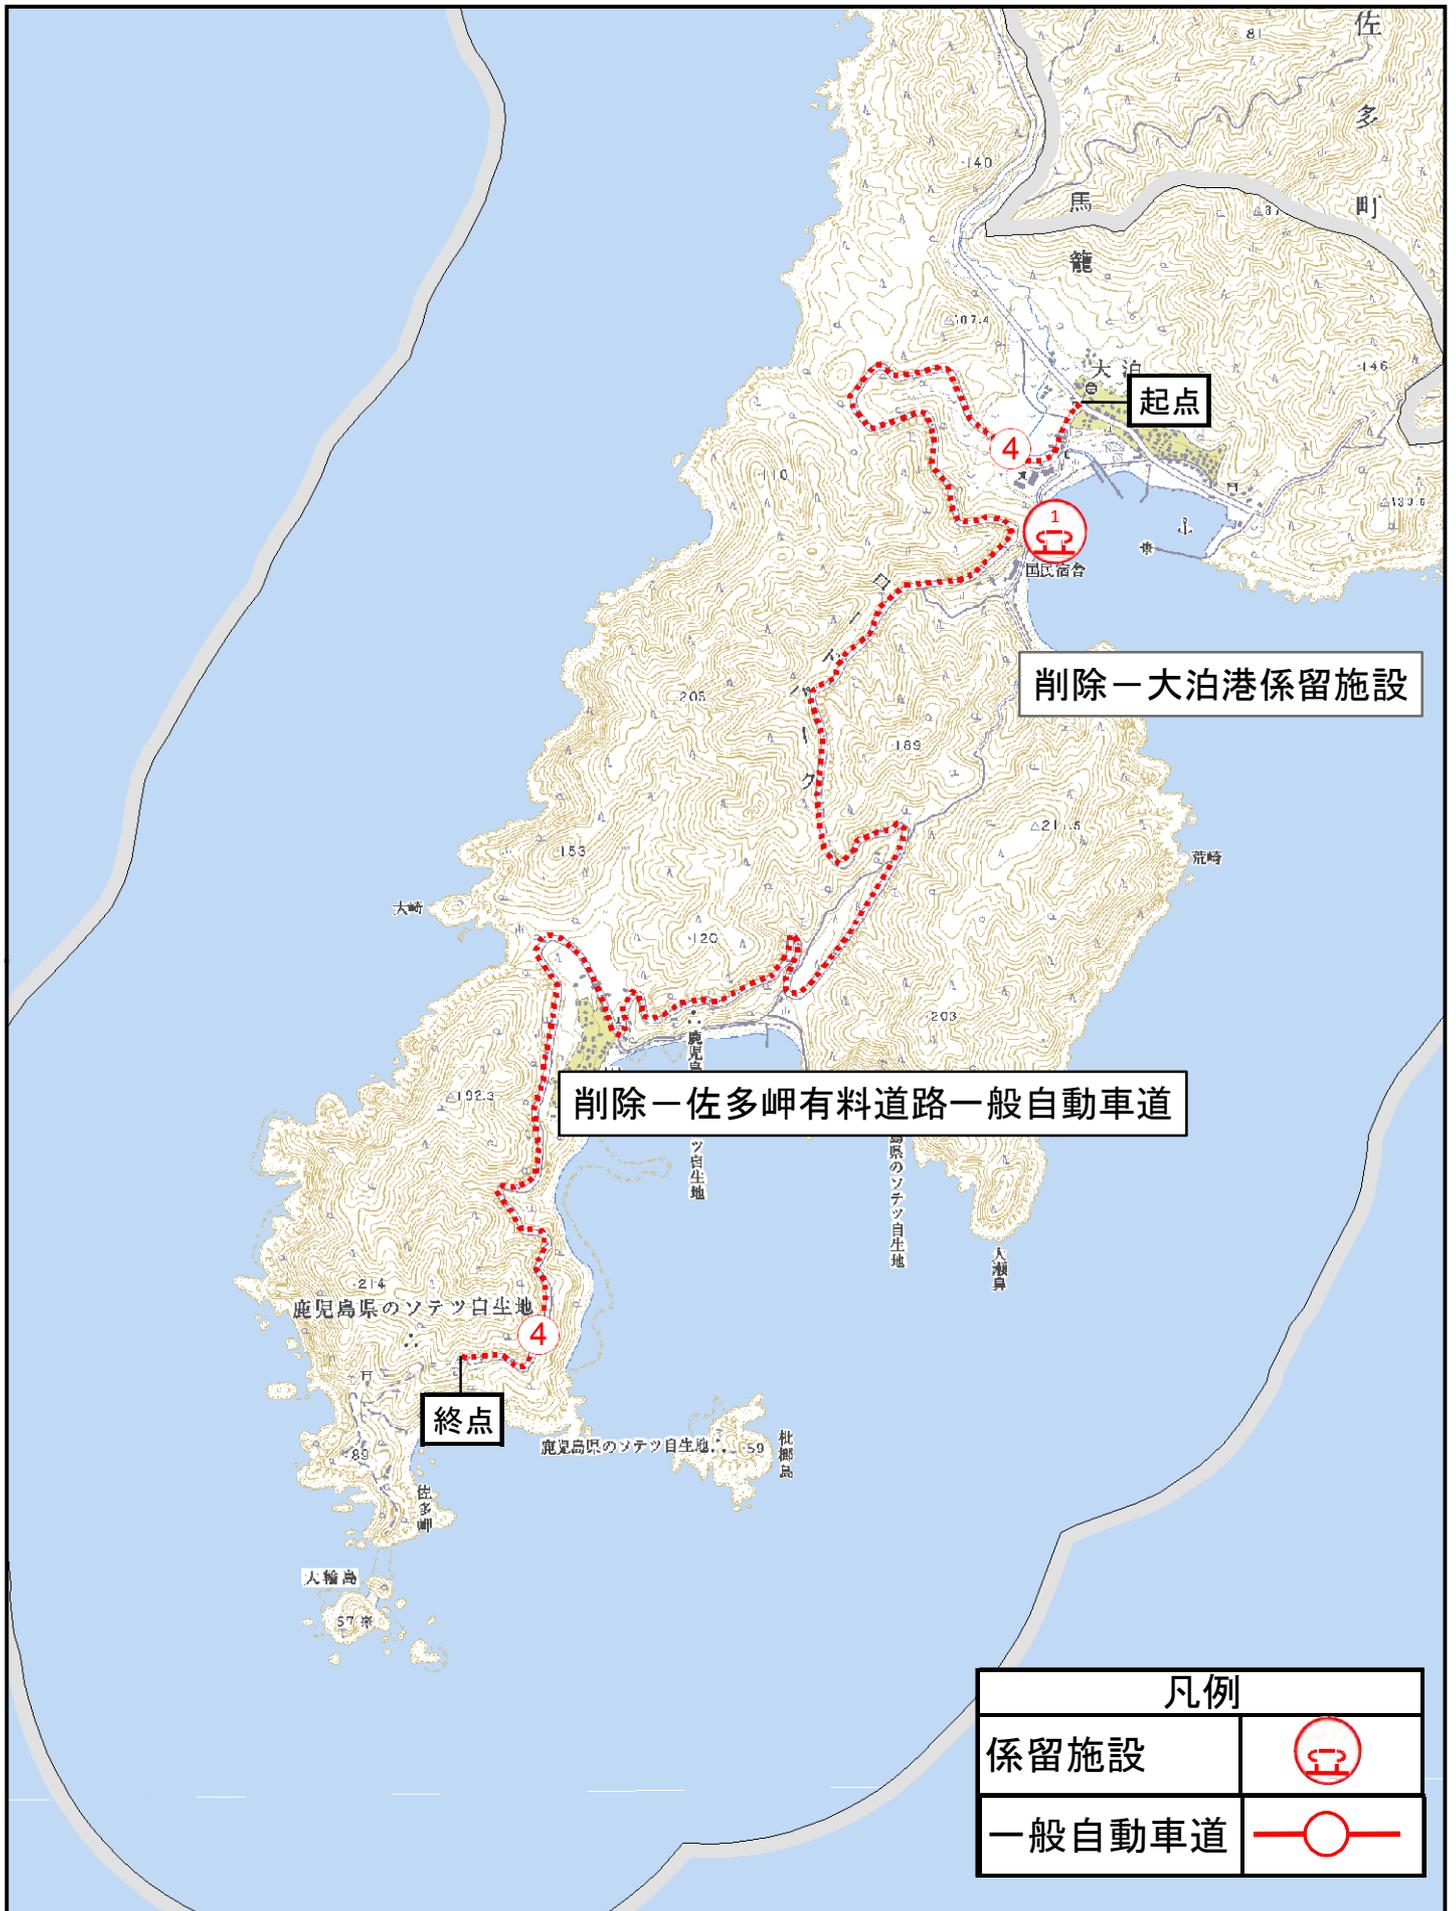

削除—大泊港係留施設

削除—佐多岬有料道路一般自動車道

凡例	
係留施設	
一般自動車道	

0 250 500 1,000 1,500 2,000 2,500
メートル

1:25,000

