


利用施設計画変更図5

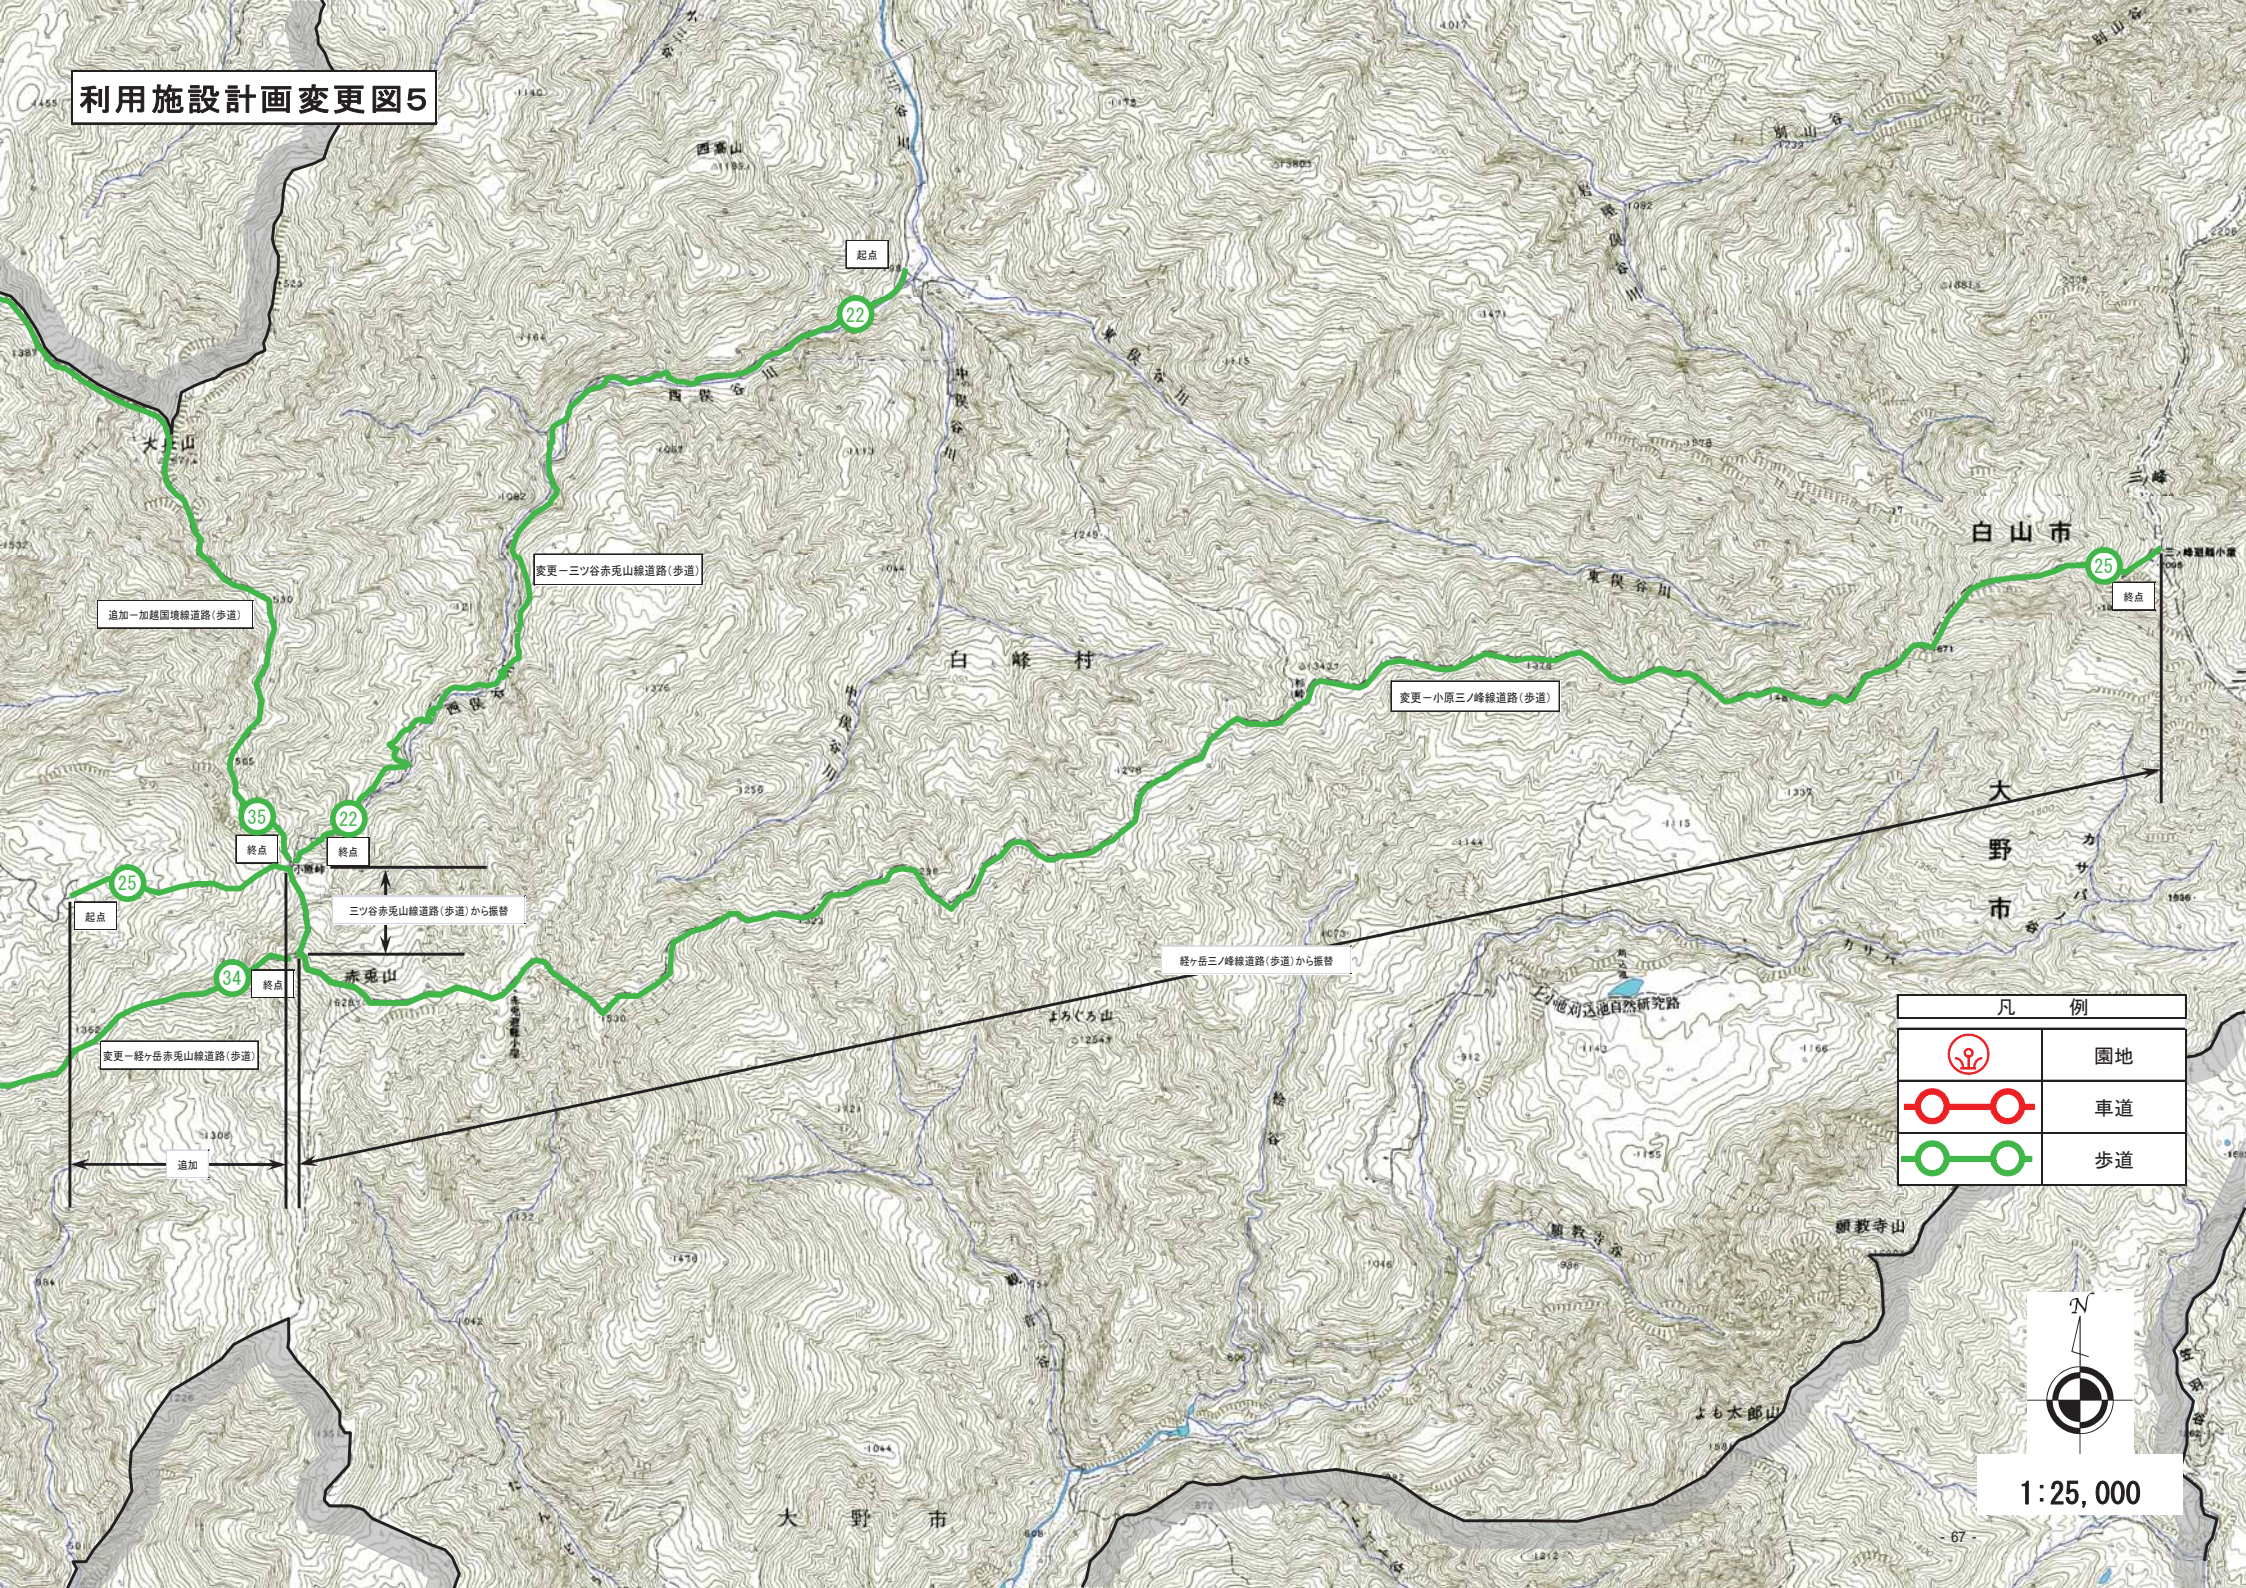

追加一加越国境線道路(歩道)

変更一三ツ谷赤瓦山線道路(歩道)

変更一小原三ノ峰線道路(歩道)

起点

終点

終点

三ツ谷赤瓦山線道路(歩道)から振替

経ヶ岳三ノ峰線道路(歩道)から振替

変更一経ヶ岳赤瓦山線道路(歩道)

終点

追加

凡 例	
	園地
	車道
	歩道



1:25,000

