


公園区域変更図1

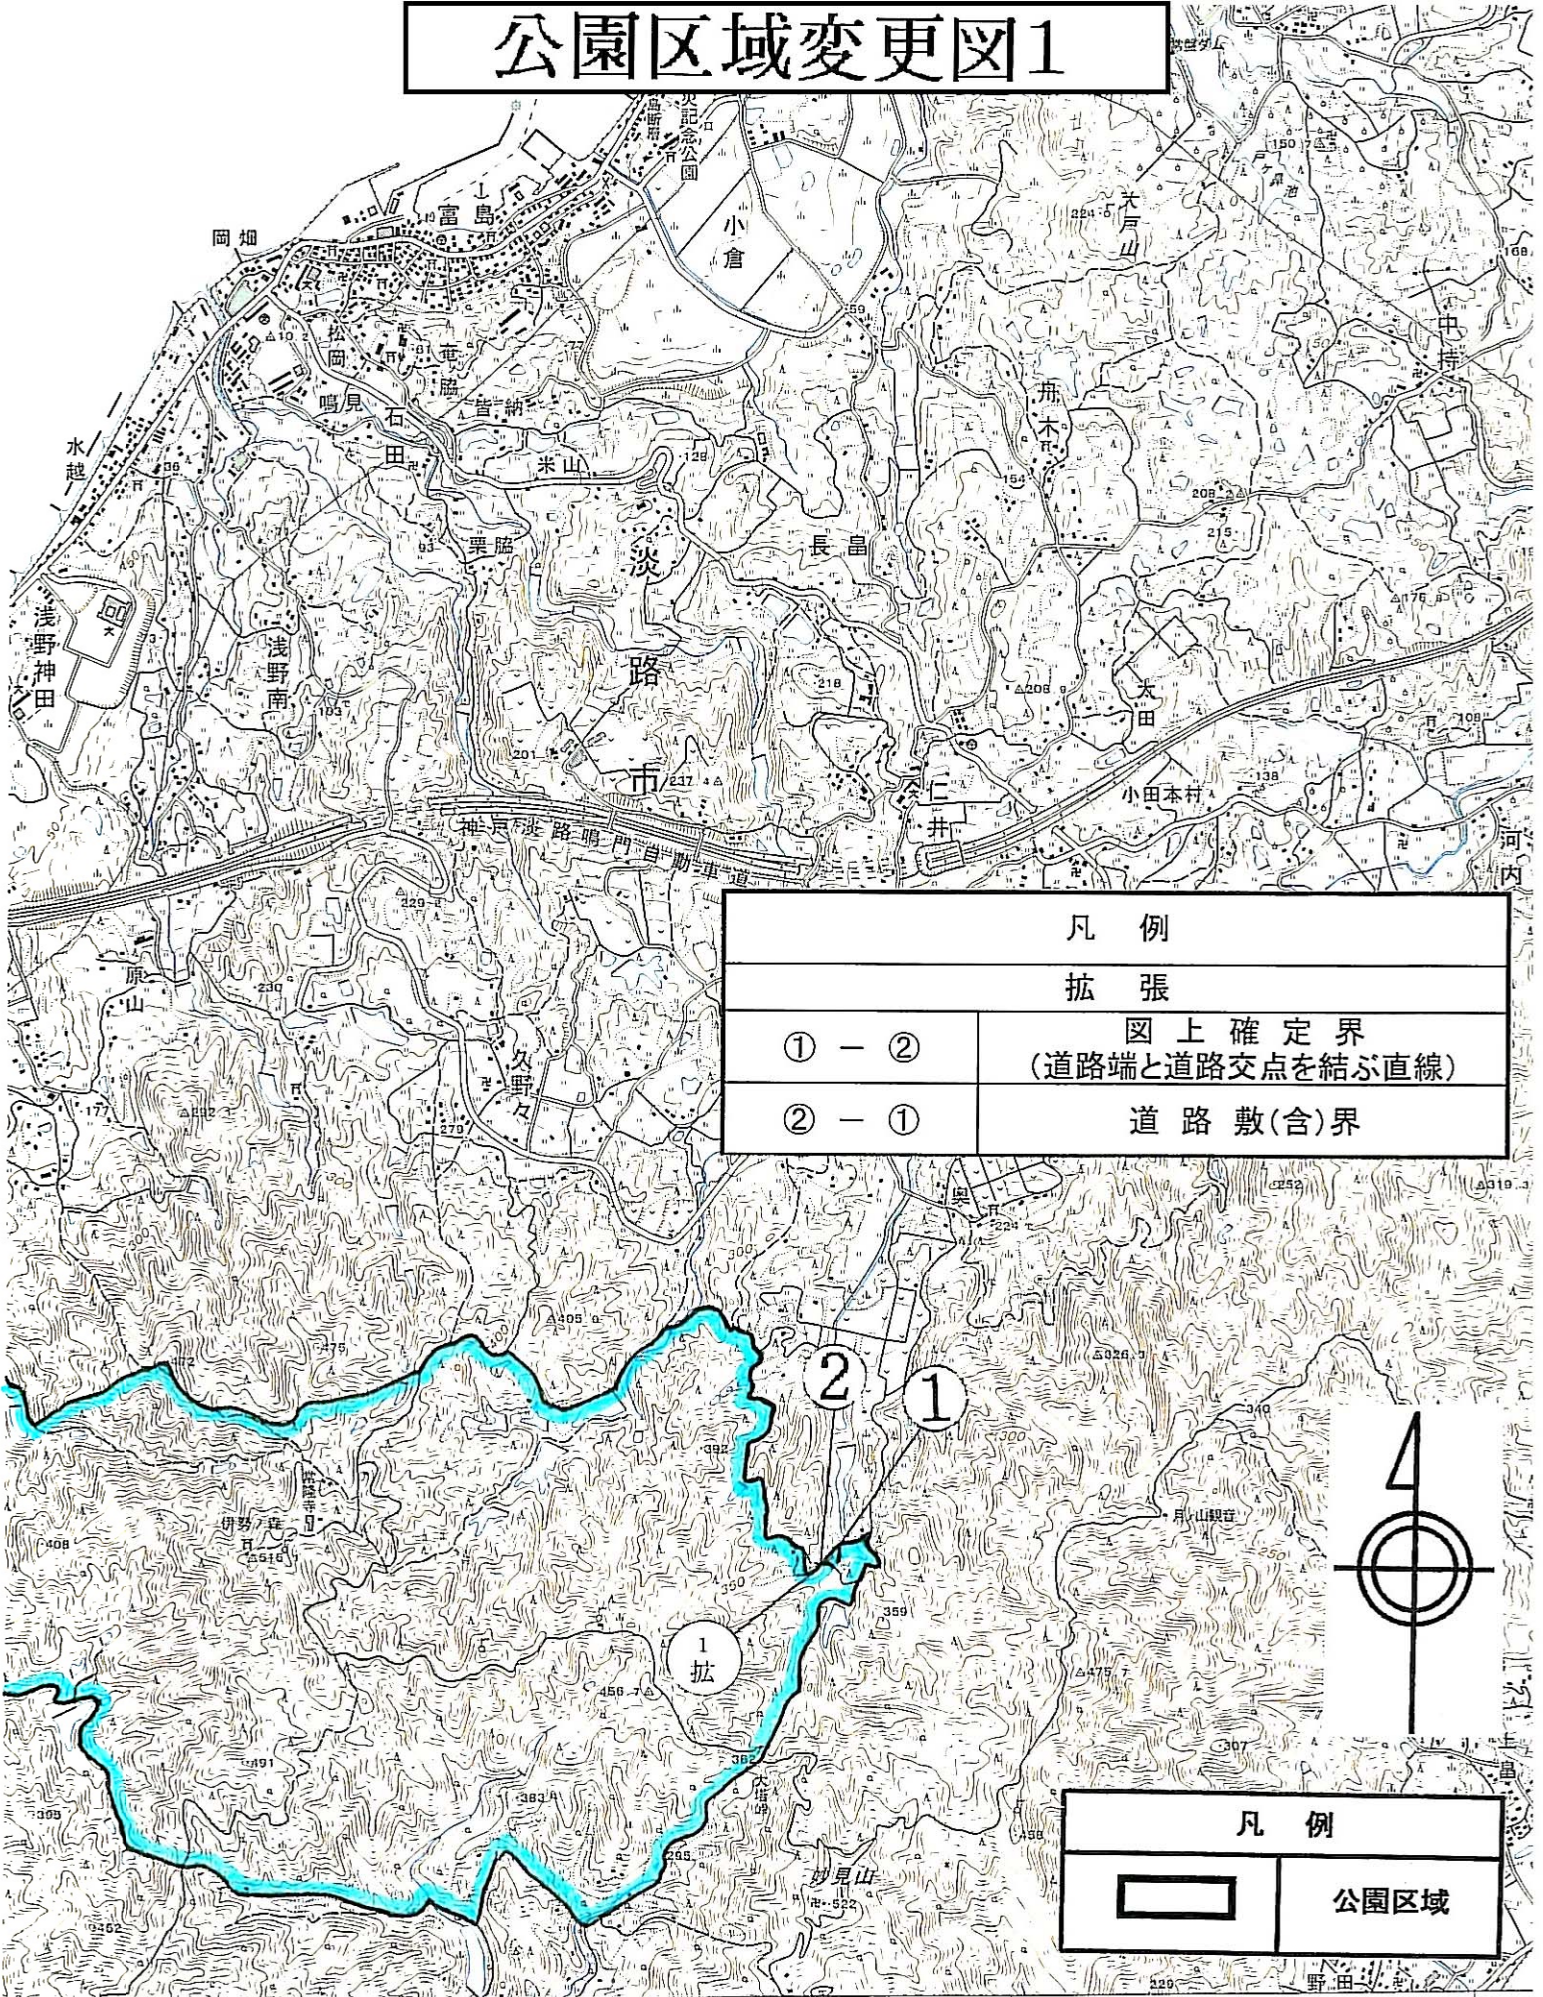

| 凡例 | |
|-------|--------------------------|
| 拡張 | |
| ① - ② | 図上確定界 (道路端と道路交点を結ぶ直線) |
| ② - ① | 道路敷(含)界 |

| 凡例 | |
|----|------|
| | 公園区域 |

1:25,000

