
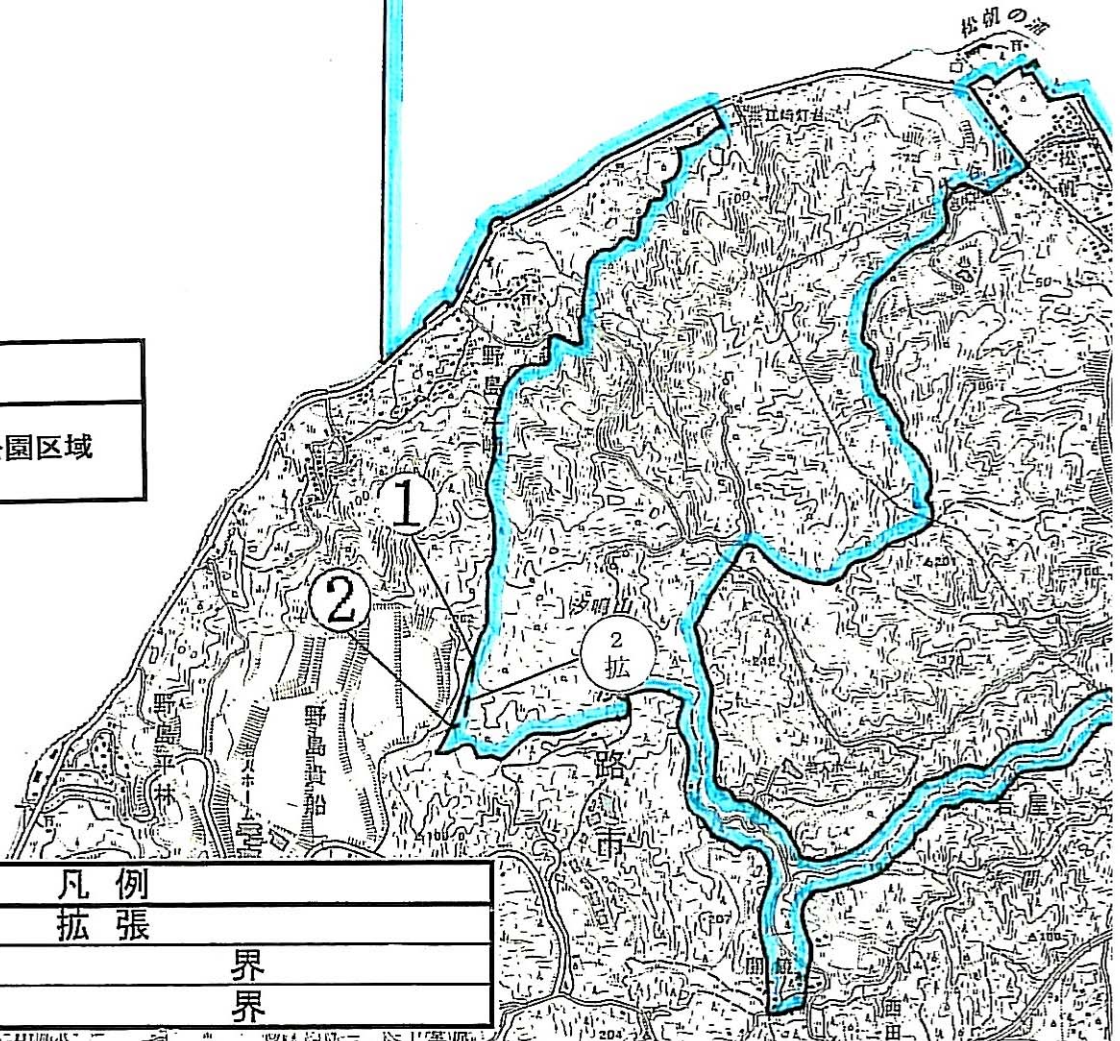
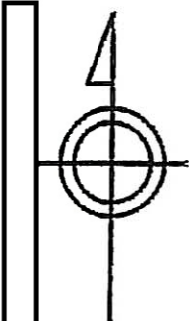


公園区域変更図2


明 石 海 峡

凡 例	
	公園区域




凡 例		
拡 張		
① - ②	谷	界 界
② - ①	沢	界 界

1 : 25, 000

 

公園区域変更図副図2

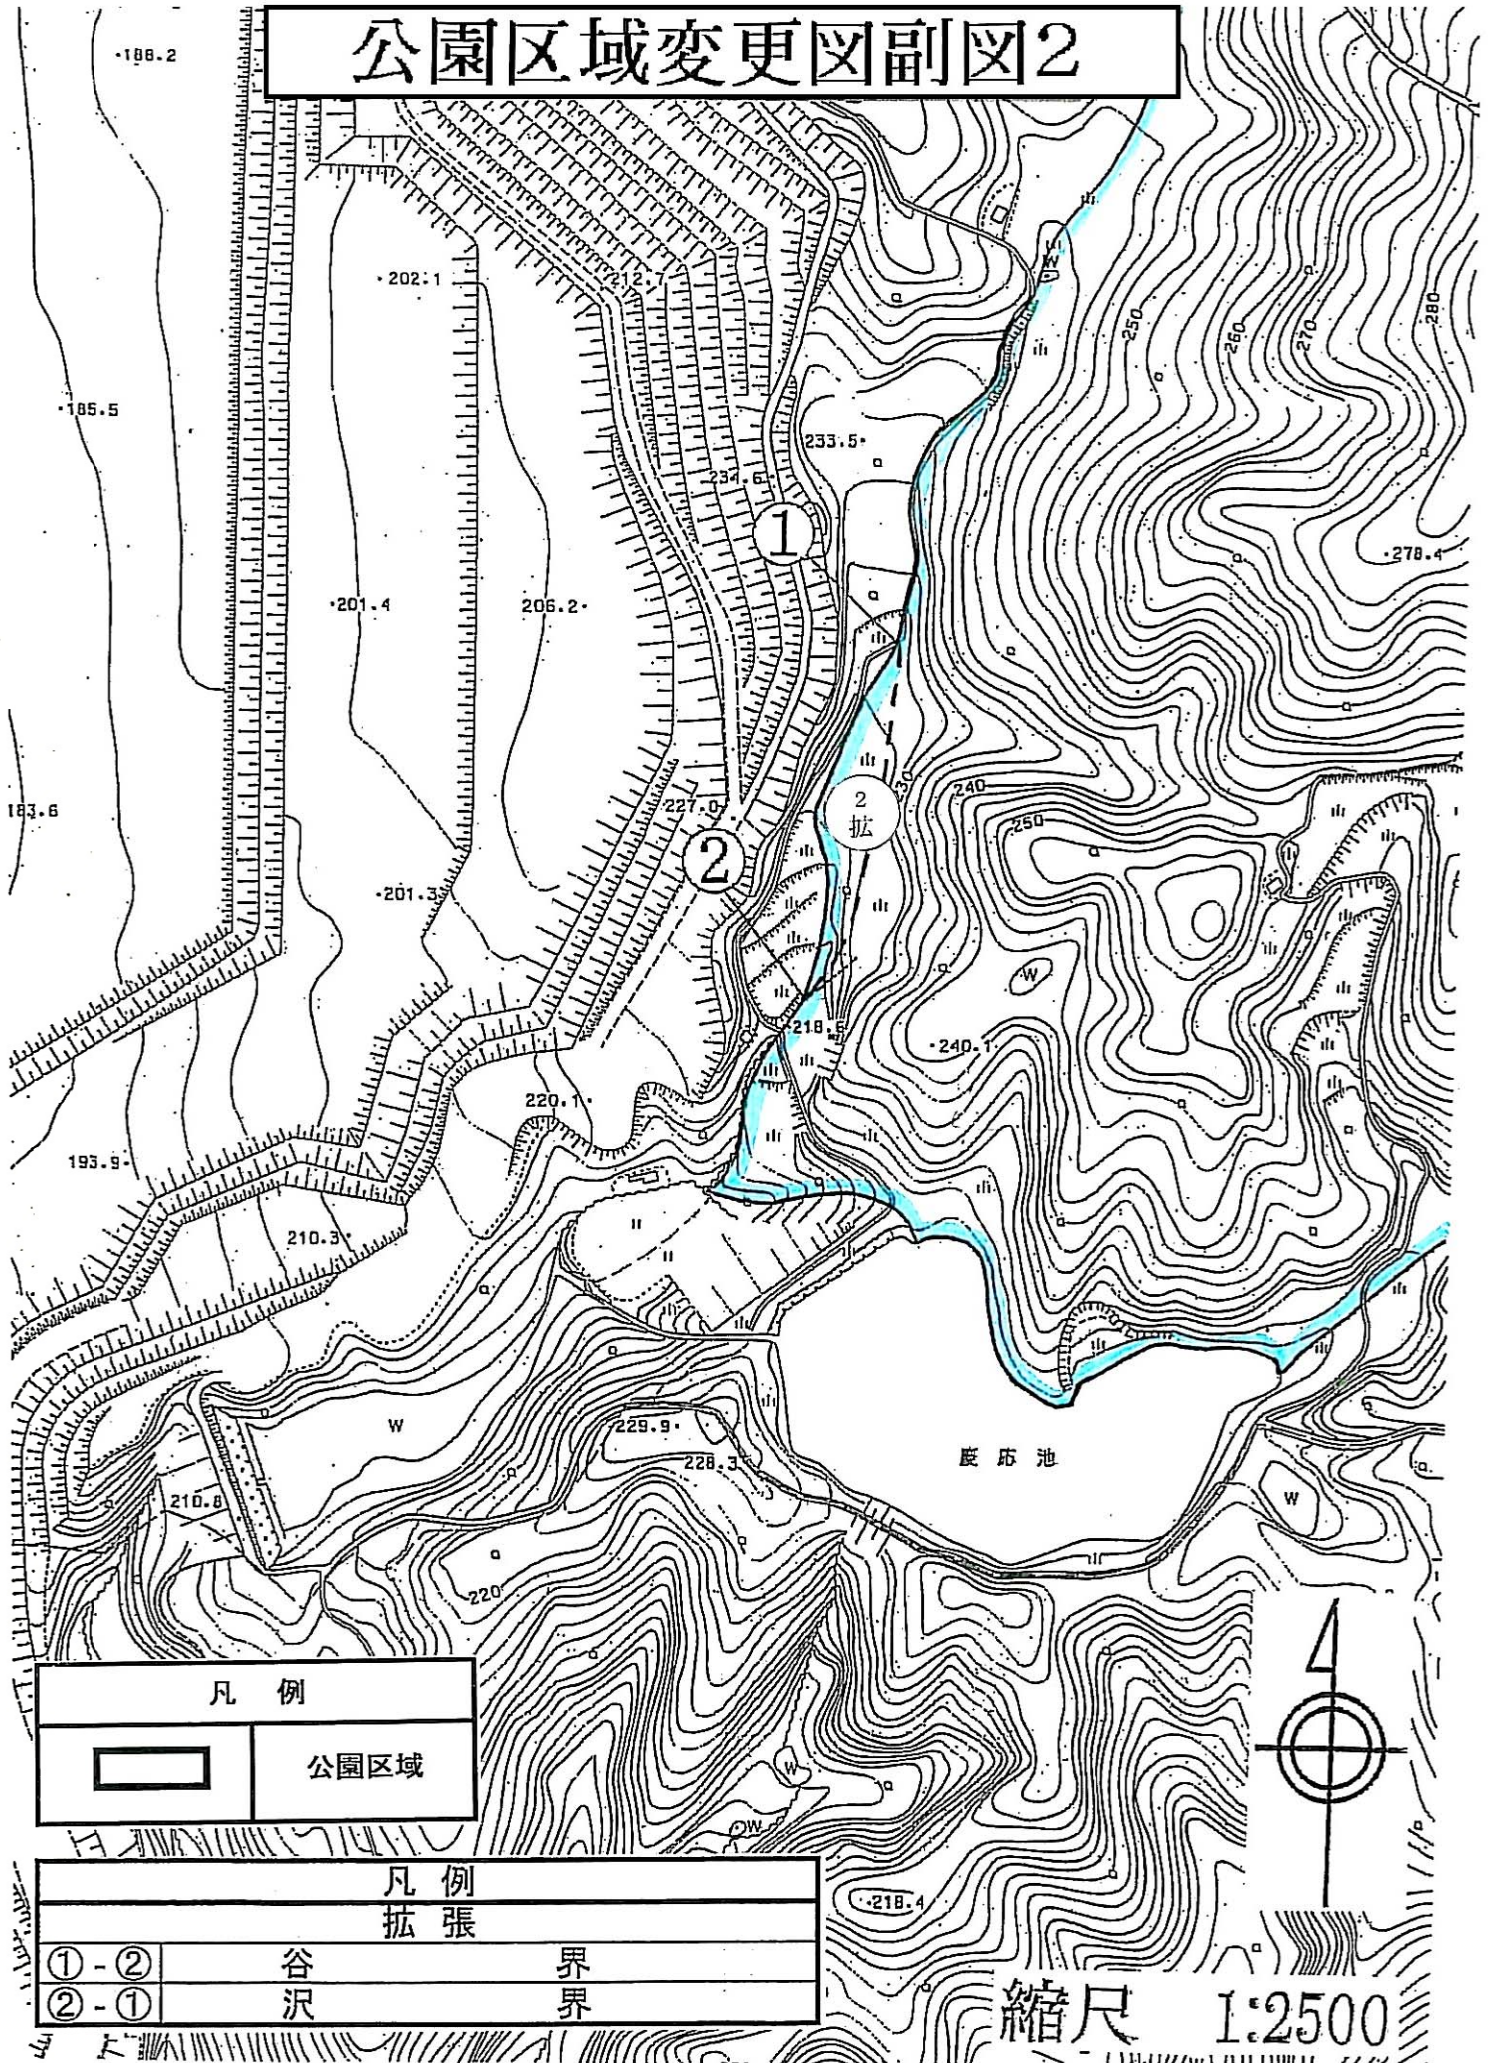

凡 例	
	公園区域

凡 例	
擴張	
① - ②	谷 界
② - ①	沢 界

縮尺 1:2500

