



連続立体交差化および複々線化計画等の概要図

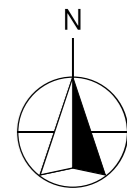

平面図

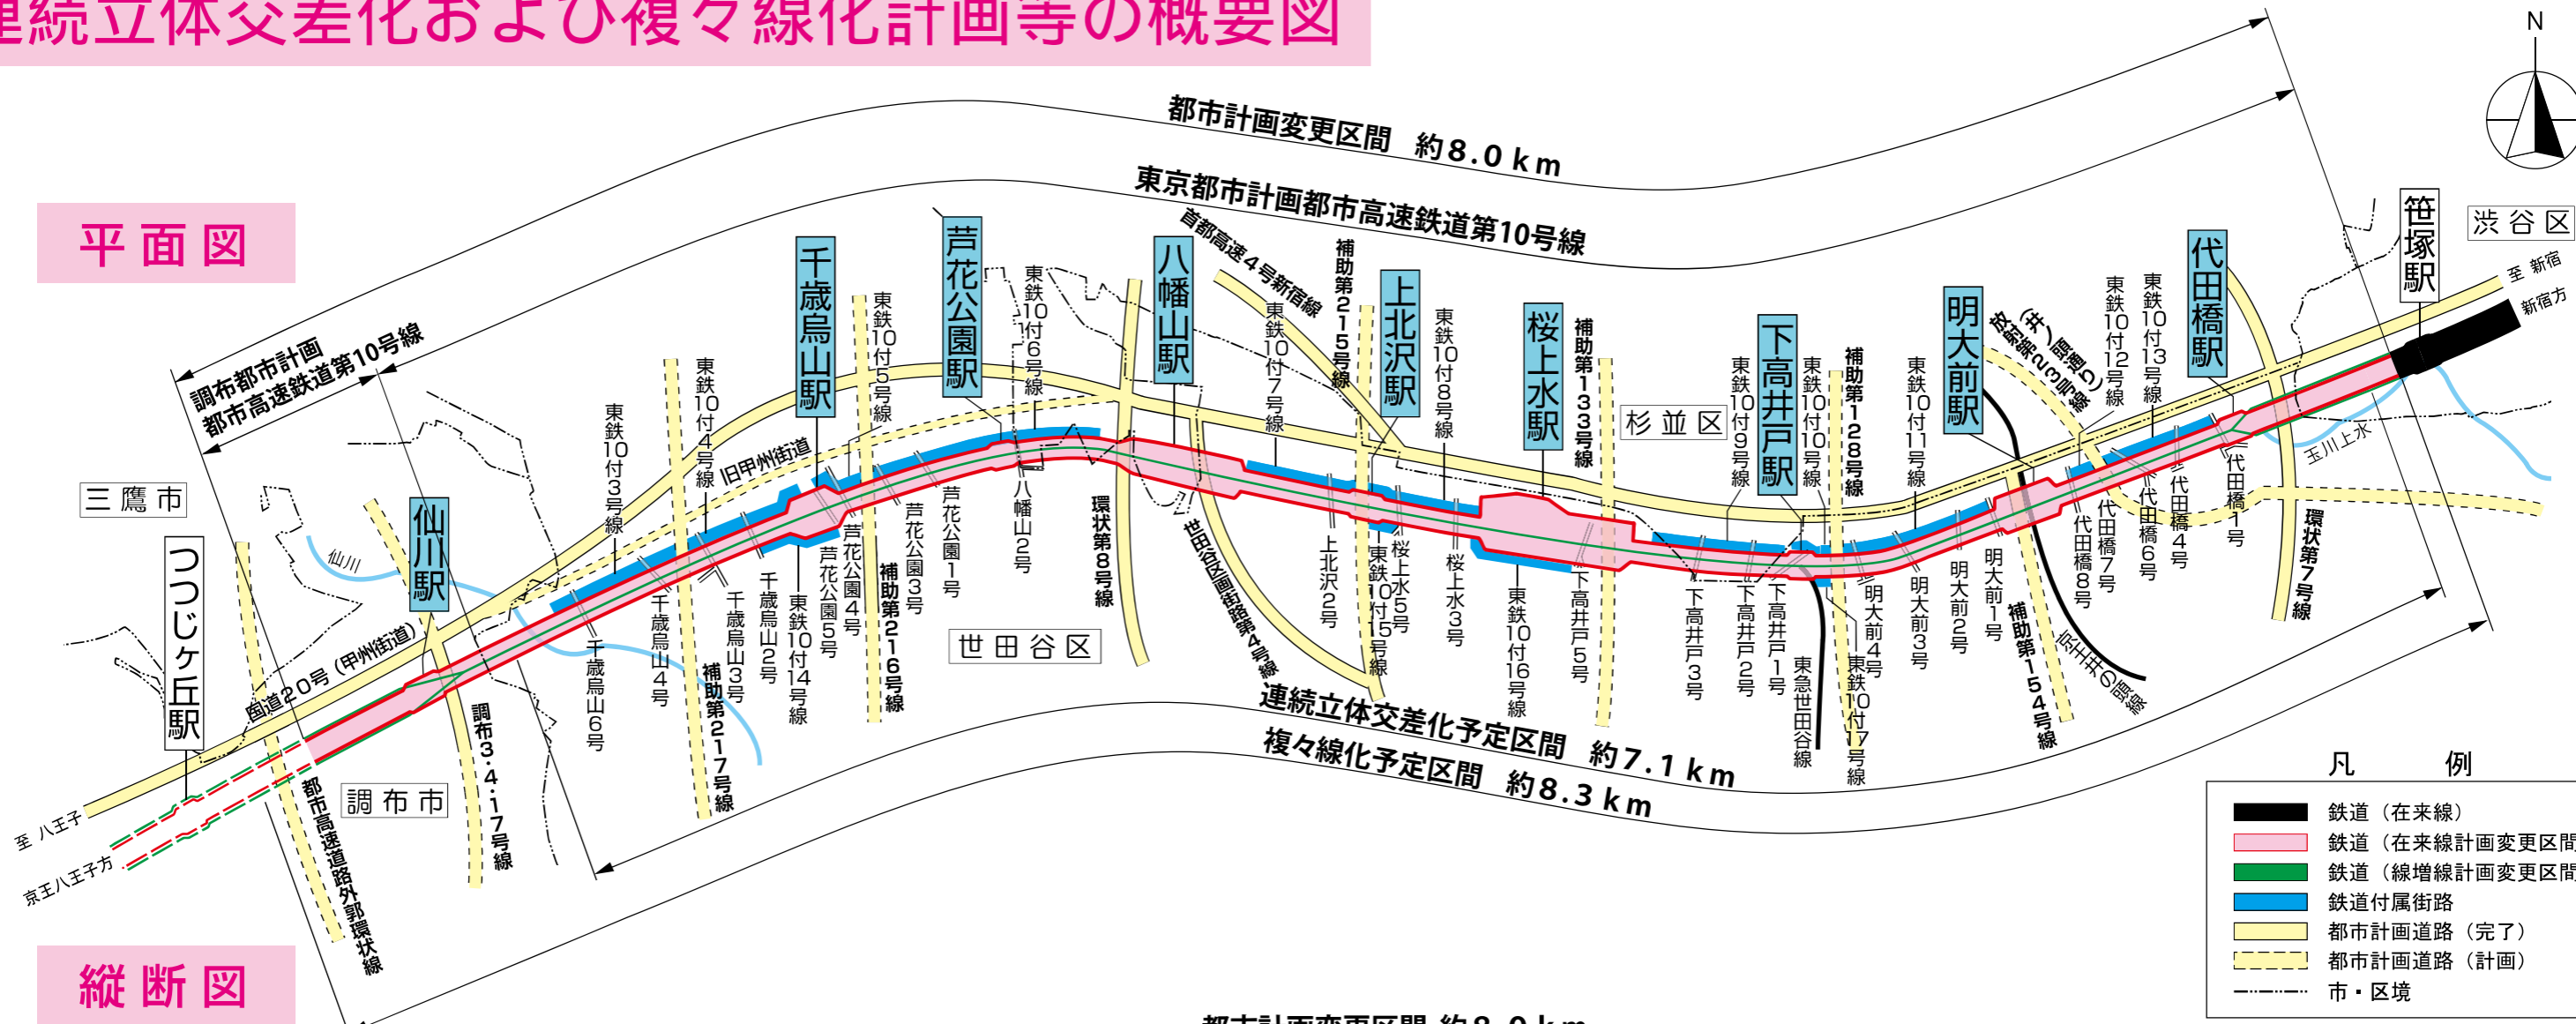

縦断図

