

三陸復興国立公園施設計画変更図 8



起点
(机)

終点
(机)


起点
(羅賀)

終点
(羅賀)

追加 - 羅賀北山崎線 (船舶運送施設)

凡例

船舶運送施設

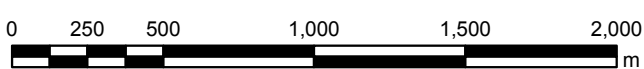


1:25,000



三陸復興国立公園施設計画変更図 9



三陸復興国立公園施設計画変更図 10

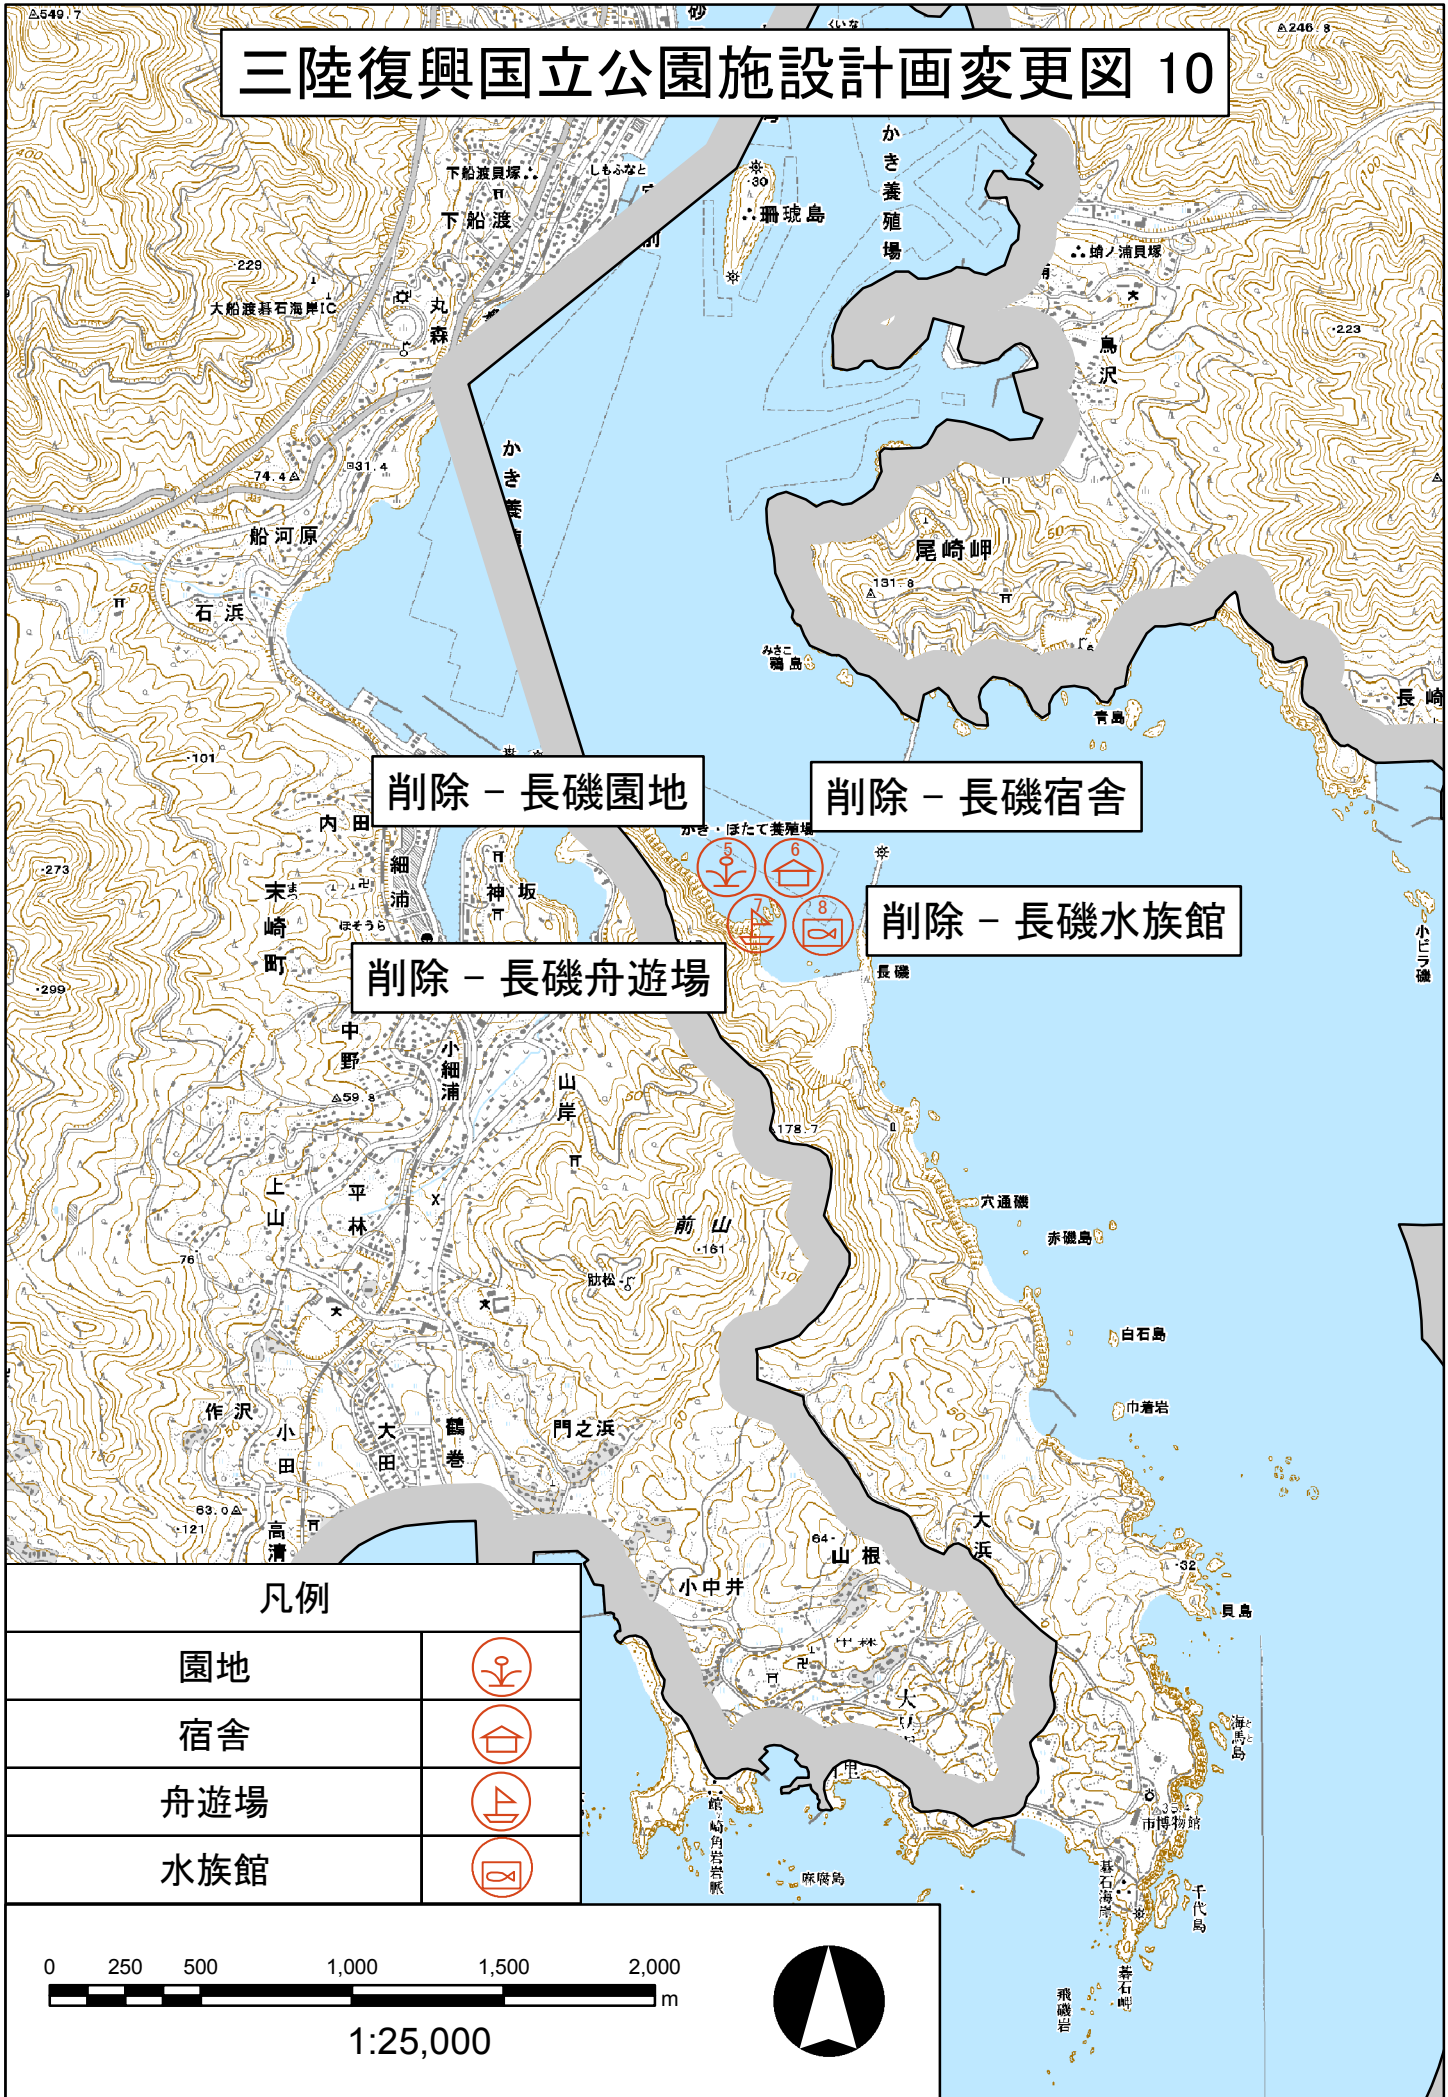

削除 - 長磯園地

削除 - 長磯宿舎

削除 - 長磯舟遊場

削除 - 長磯水族館

凡例

園地	
宿舎	
舟遊場	
水族館	

0 250 500 1,000 1,500 2,000 m

1:25,000

