



明治の森高尾国定公園利用施設計画変更図（歩道） 11. 霞台・琵琶滝線

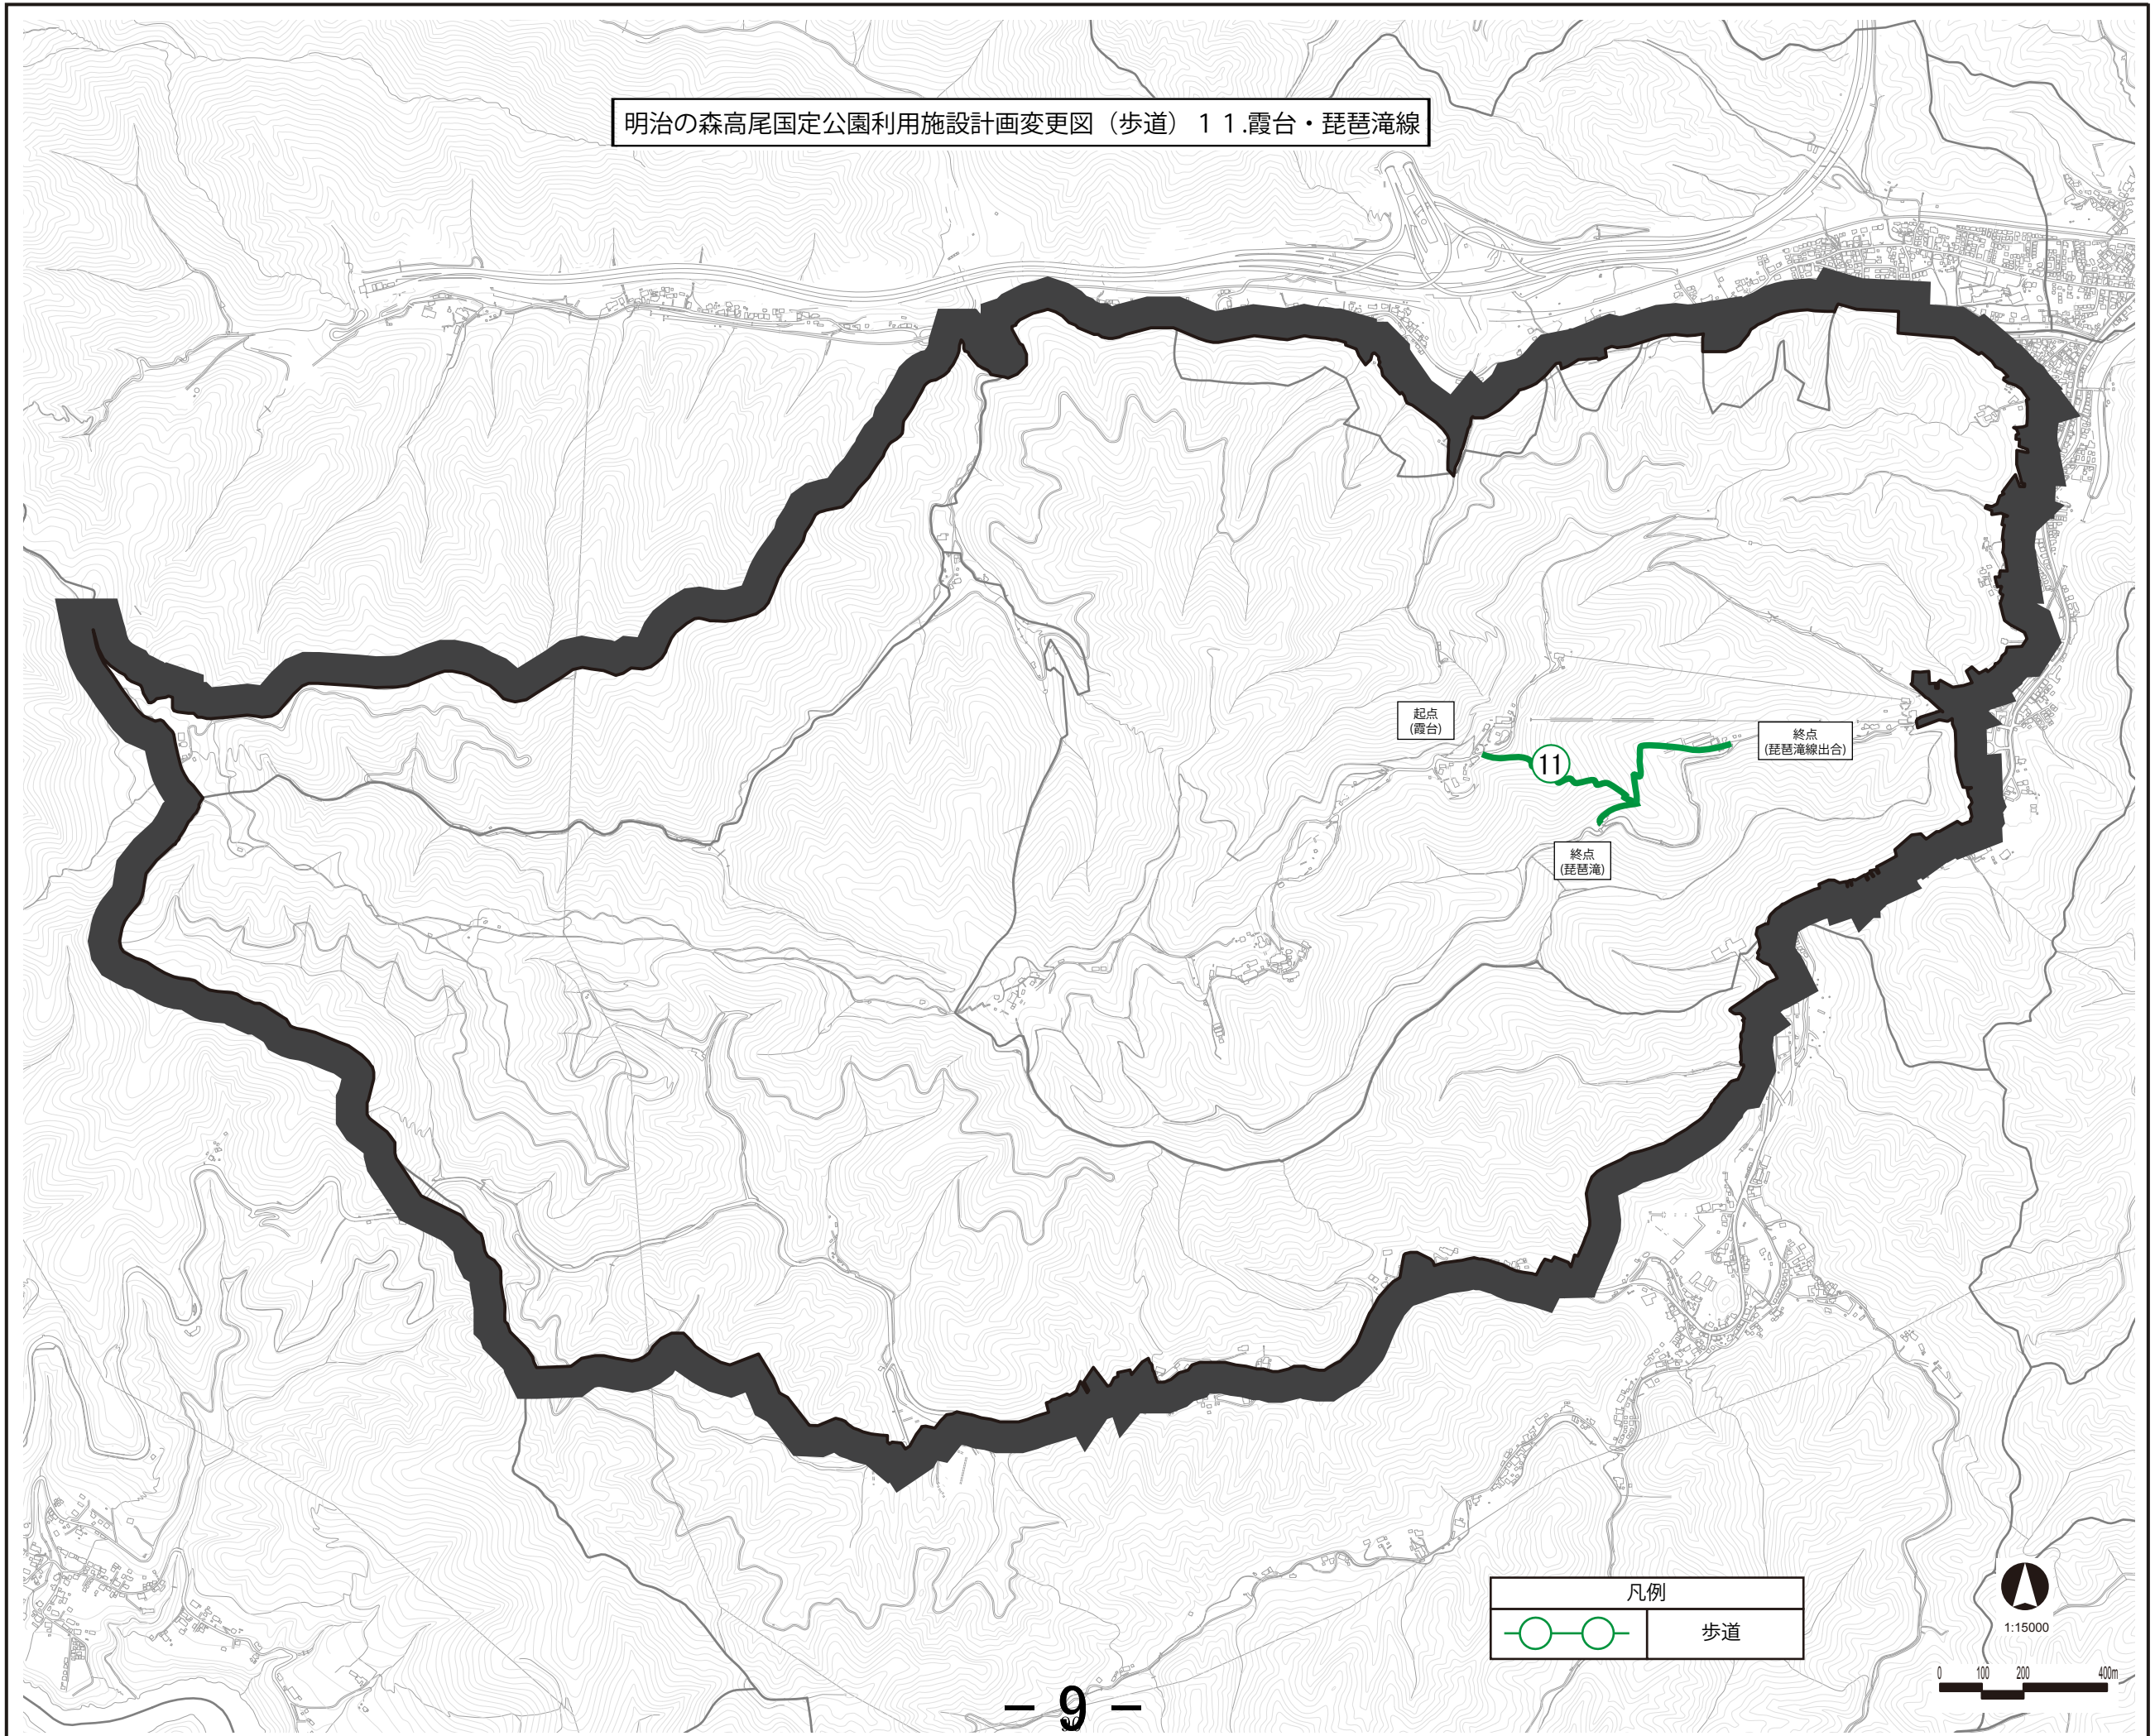

明治の森高尾国定公園利用施設計画変更図（歩道）
12.表高尾線 13.稲荷山線

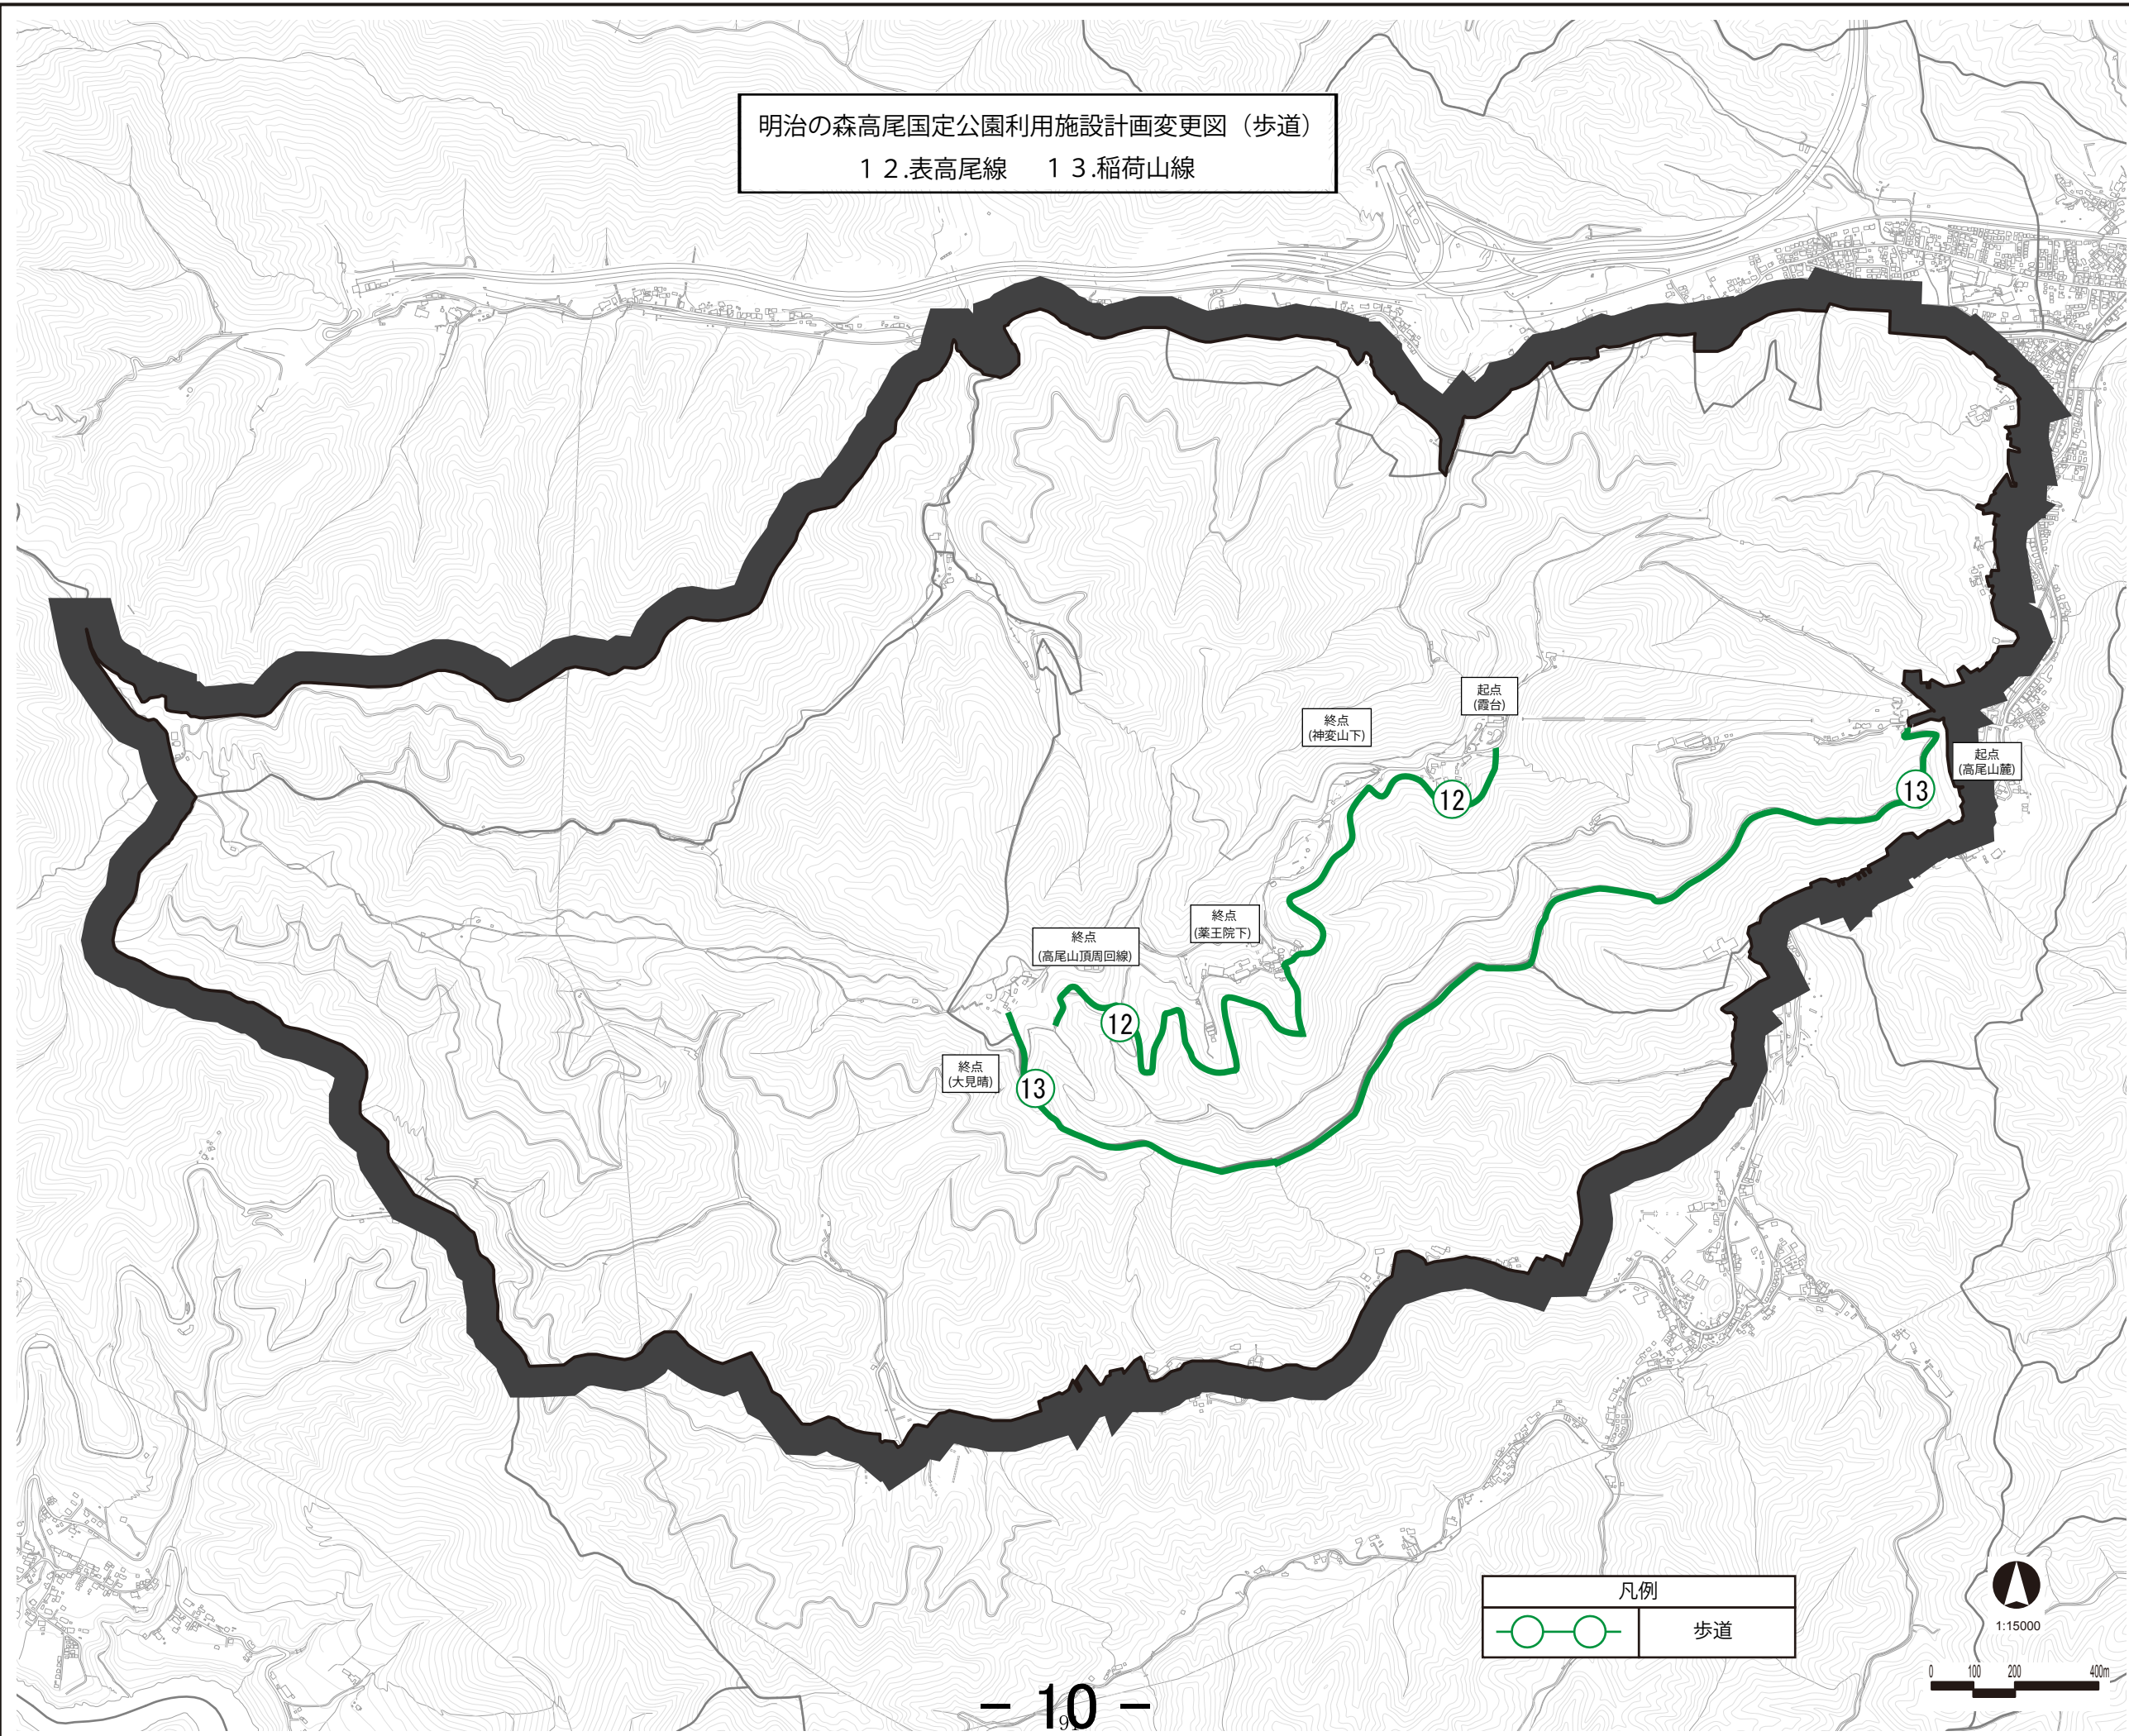

凡例

| | |
|--|----|
| | 歩道 |
|--|----|

1:15000