


集団施設地区計画変更図 2

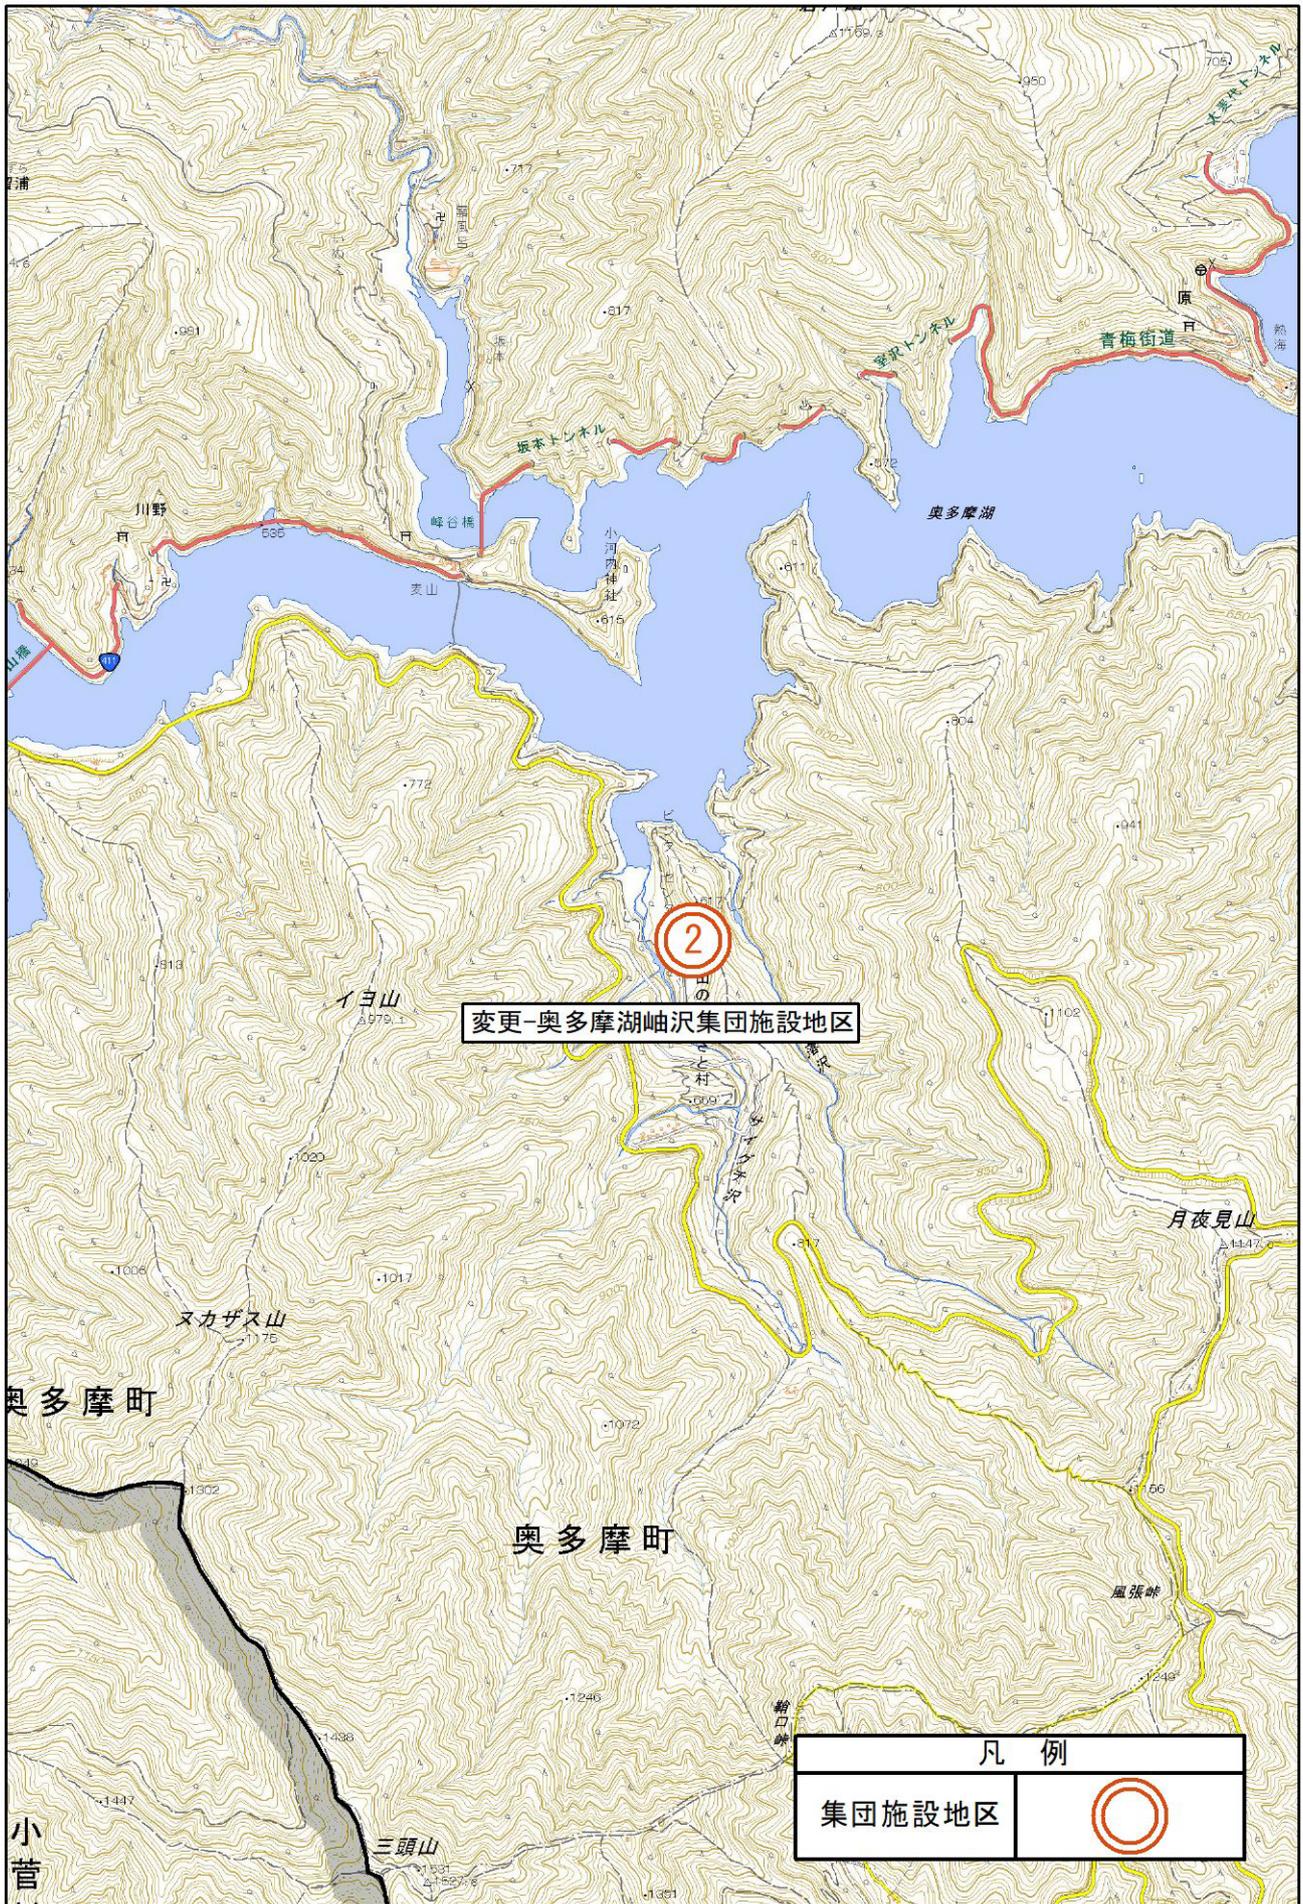

奥多摩湖岫沢集団施設地区計画変更図

| 凡例 | |
|-----------|-----------|
| 【1】区域線の変更 | |
| 変更前 | |
| ①-③ | 管理界(都・都) |
| ③-④ | 所有別界(国・公) |
| ④-⑤ | 管理界(都・都) |
| ⑤-⑥ | 所有別界(国・公) |
| 変更後 | |
| ①-② | 管理界(都・都) |
| ②-③ | 見透線界 |
| ③-④ | 管理界(都・都) |
| ④-⑤ | 見透線界 |
| ⑤-⑥ | 管理界(都・都) |

| 凡例 | |
|-----------|-----------|
| 【4】区域線の変更 | |
| 変更前 | |
| ⑪-⑫ | 所有別界(国・公) |
| 変更後 | |
| ⑪-⑫ | 見透線界 |
| 凡例 | |
| 【5】区域線の変更 | |
| 変更前 | |
| ⑬-⑭ | 所有別界(国・公) |
| 変更後 | |
| ⑬-⑭ | 見透線界 |

| 凡例 | |
|-----------|-----------|
| 【7】区域線の変更 | |
| 変更前 | |
| ⑳-㉑ | 所有別界(国・公) |
| ㉑-㉒ | 管理界(都・都) |
| ㉒-㉓ | 所有別界(国・私) |
| 変更後 | |
| ⑳-㉑ | 管理界(都・都) |
| ㉑-㉒ | 見透線界 |
| ㉒-㉓ | 管理界(都・都) |

| 凡例 | |
|-----------|-----------|
| 【9】区域線の変更 | |
| 変更前 | |
| ㉗-㉘ | 所有別界(国・公) |
| ㉘-㉙ | 管理界(都・都) |
| ㉙-㉚ | 所有別界(国・公) |
| 変更後 | |
| ㉗-㉘ | 管理界(都・都) |
| ㉘-㉙ | 見透線界 |


| 凡例 | |
|-----------|-----------|
| 【2】区域線の変更 | |
| 変更前 | |
| ⑦-⑧ | 所有別界(国・公) |
| 変更後 | |
| ⑦-⑧ | 見透線界 |

| 凡例 | |
|-----------|-----------|
| 【6】区域線の変更 | |
| 変更前 | |
| ⑮-⑯ | 所有別界(国・公) |
| ⑯-⑰ | 管理界(都・都) |
| ⑰-⑱ | 所有別界(国・公) |
| 変更後 | |
| ⑮-⑱ | 管理界(都・都) |

| 凡例 | |
|-----------|-----------|
| 【8】区域線の変更 | |
| 変更前 | |
| ㉕-㉖ | 所有別界(国・公) |
| 変更後 | |
| ㉕-㉖ | 管理界(都・都) |


| 凡例 | |
|-----------|-----------|
| 【3】区域線の変更 | |
| 変更前 | |
| ⑨-⑩ | 所有別界(国・公) |
| 変更後 | |
| ⑨-⑩ | 見透線界 |

| 凡例 | |
|------------|-----------|
| 【10】区域線の変更 | |
| 変更前 | |
| ㉓-㉔ | 所有別界(国・私) |
| ㉔-㉕ | 管理界(都・都) |
| ㉕-㉖ | 所有別界(国・私) |
| ㉖-㉗ | 管理界(都・都) |
| ㉗-㉘ | 所有別界(国・私) |
| ㉘-㉙ | 管理界(都・都) |
| ㉙-㉚ | 所有別界(国・私) |
| 変更後 | |
| ㉓-㉔ | 管理界(都・都) |
| ㉔-㉕ | 所有別界(都・私) |
| ㉕-㉖ | 管理界(都・都) |

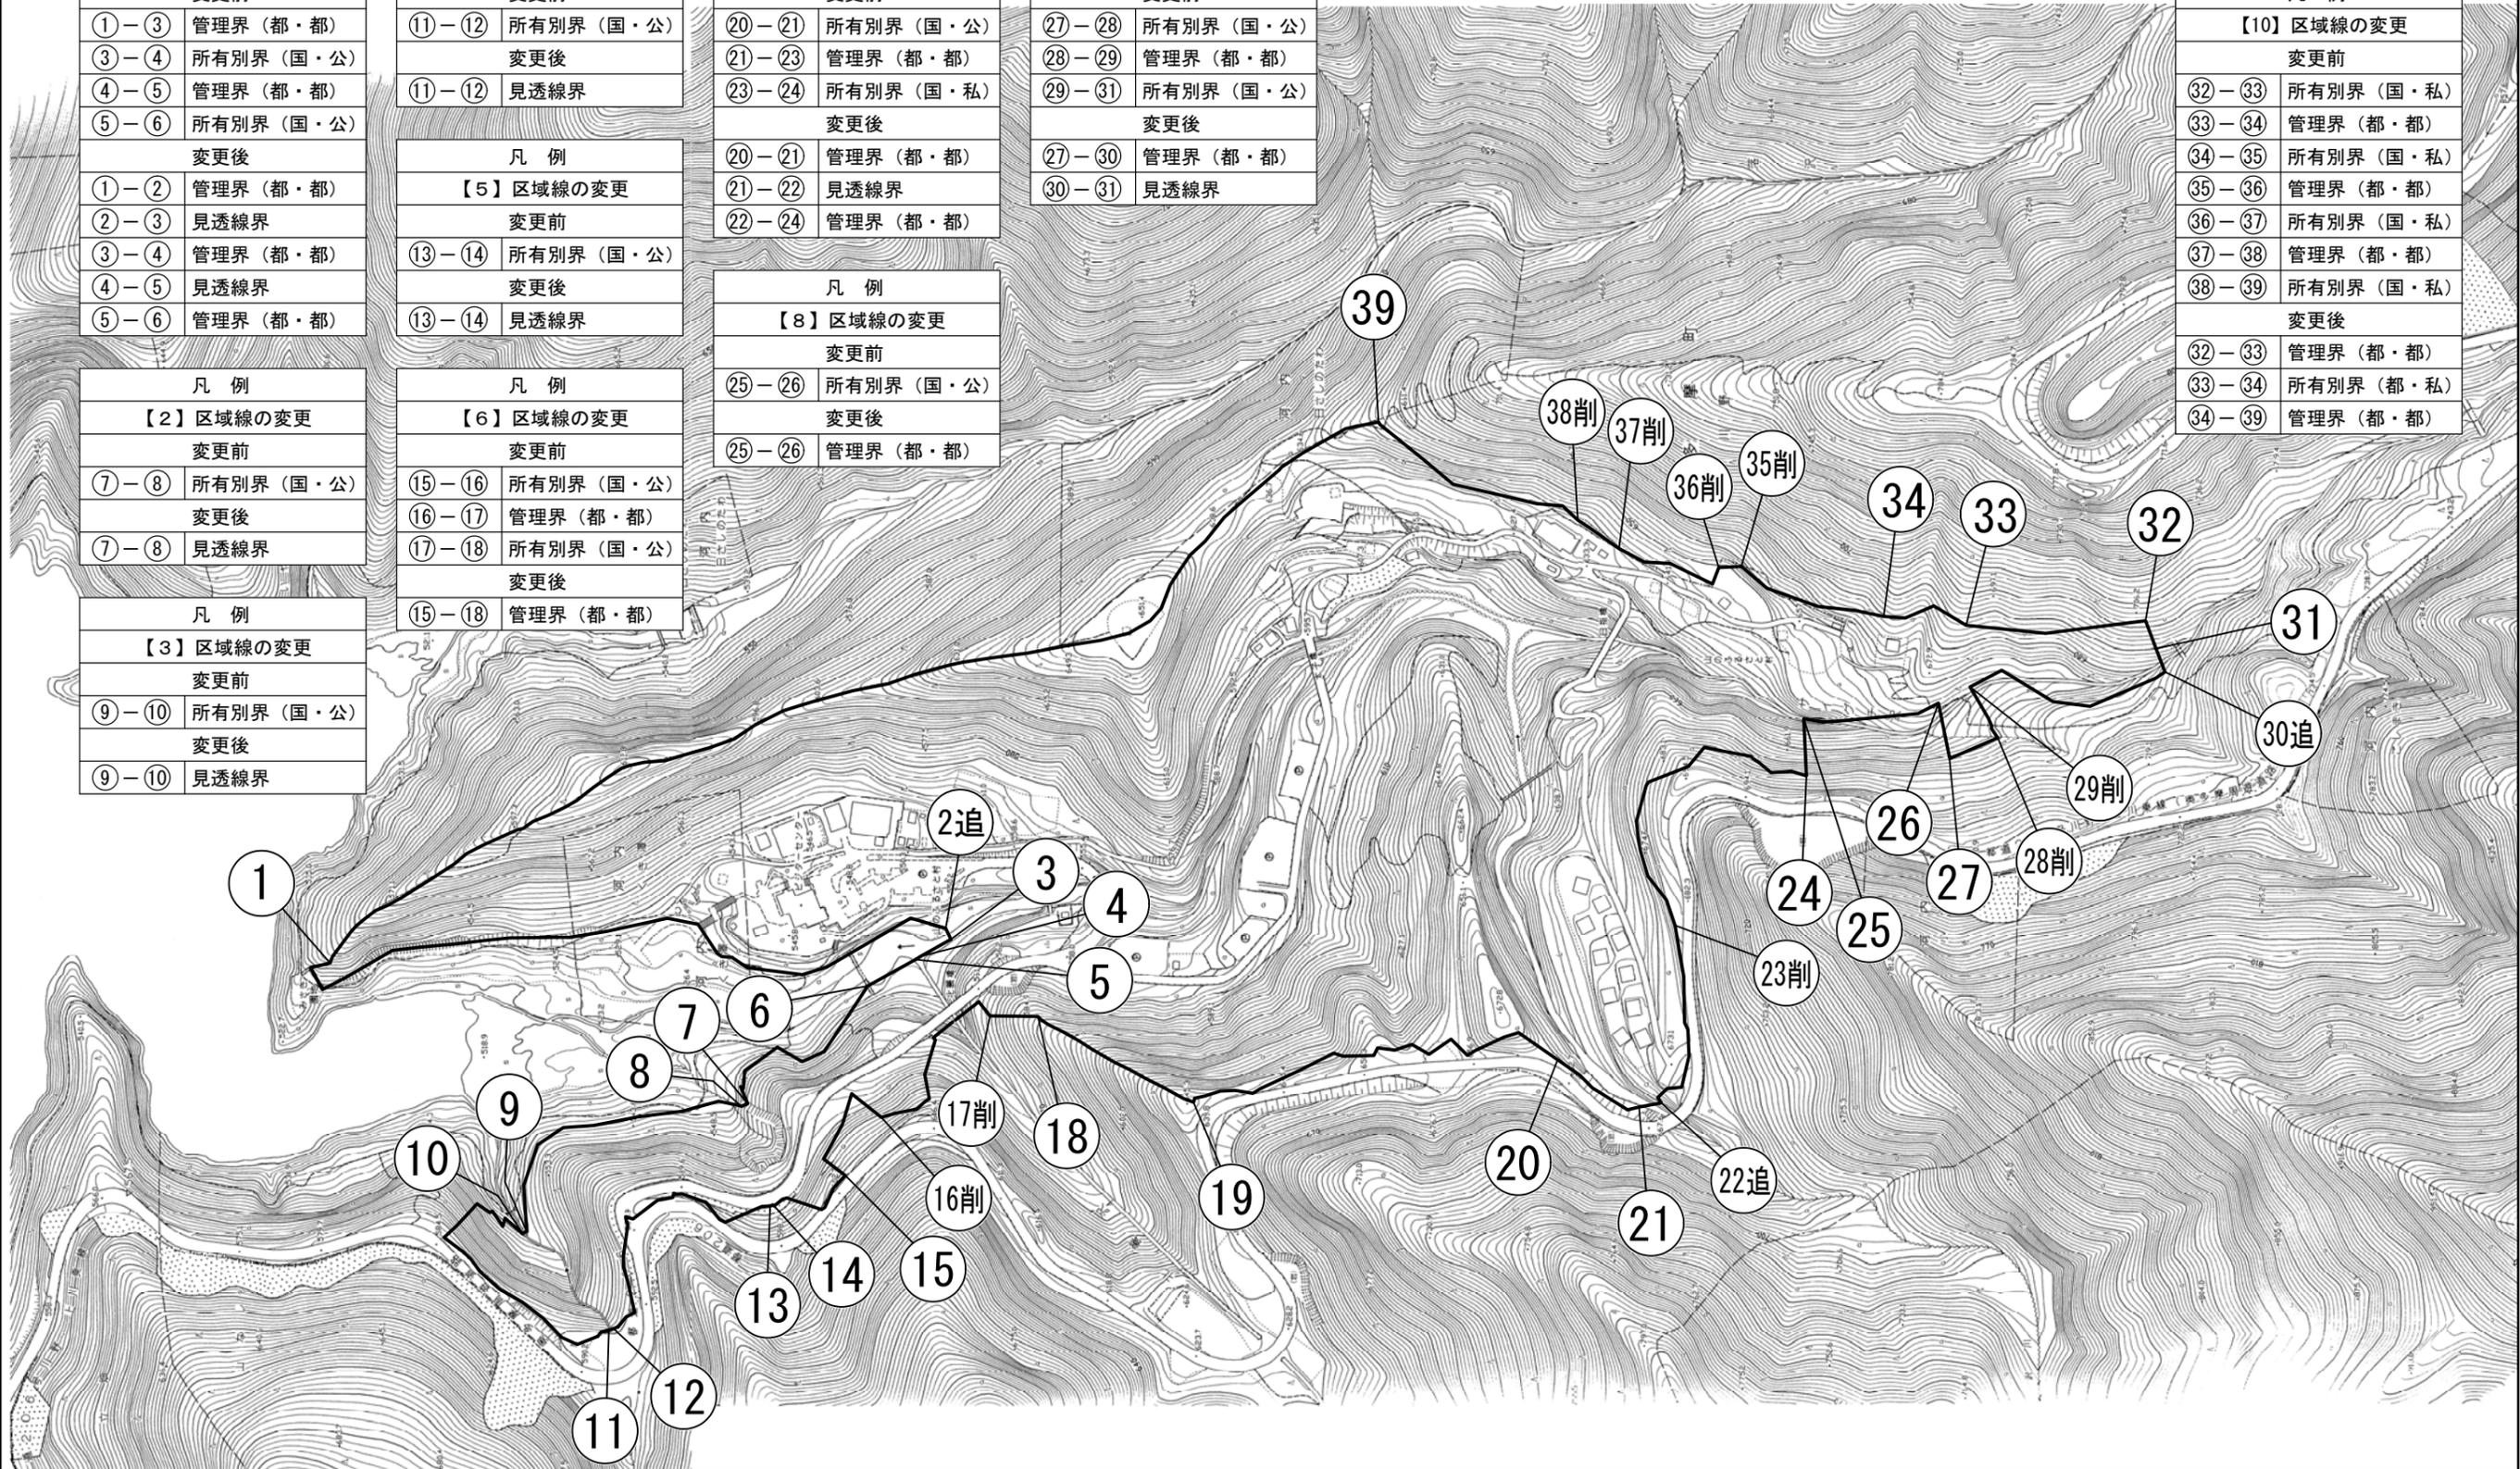


1 : 5,000

利用施設計画変更図位置図 1

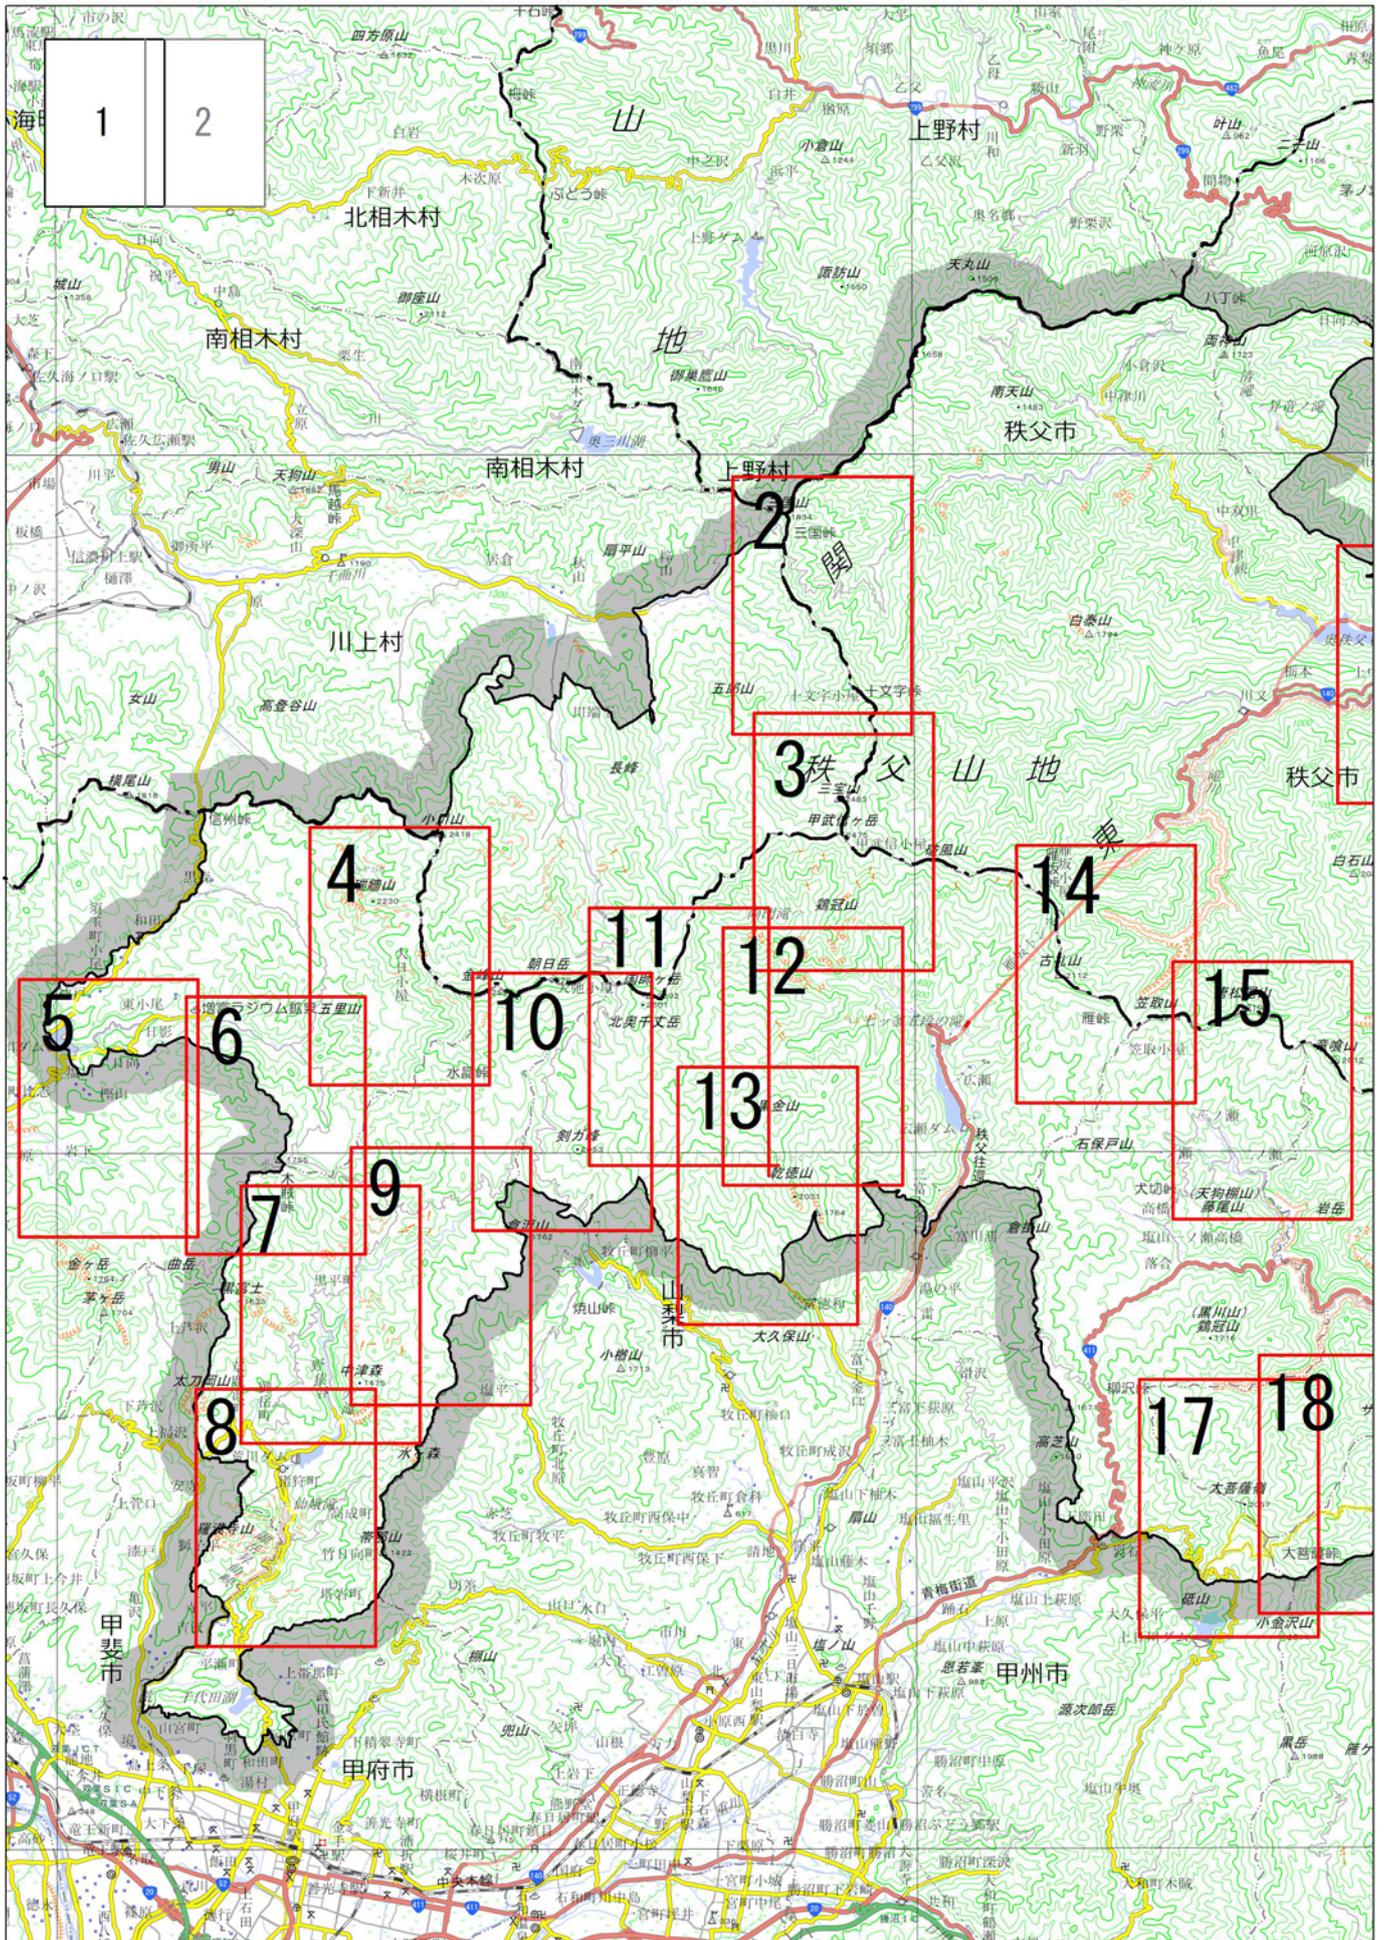


利用施設計画変更図位置図 2

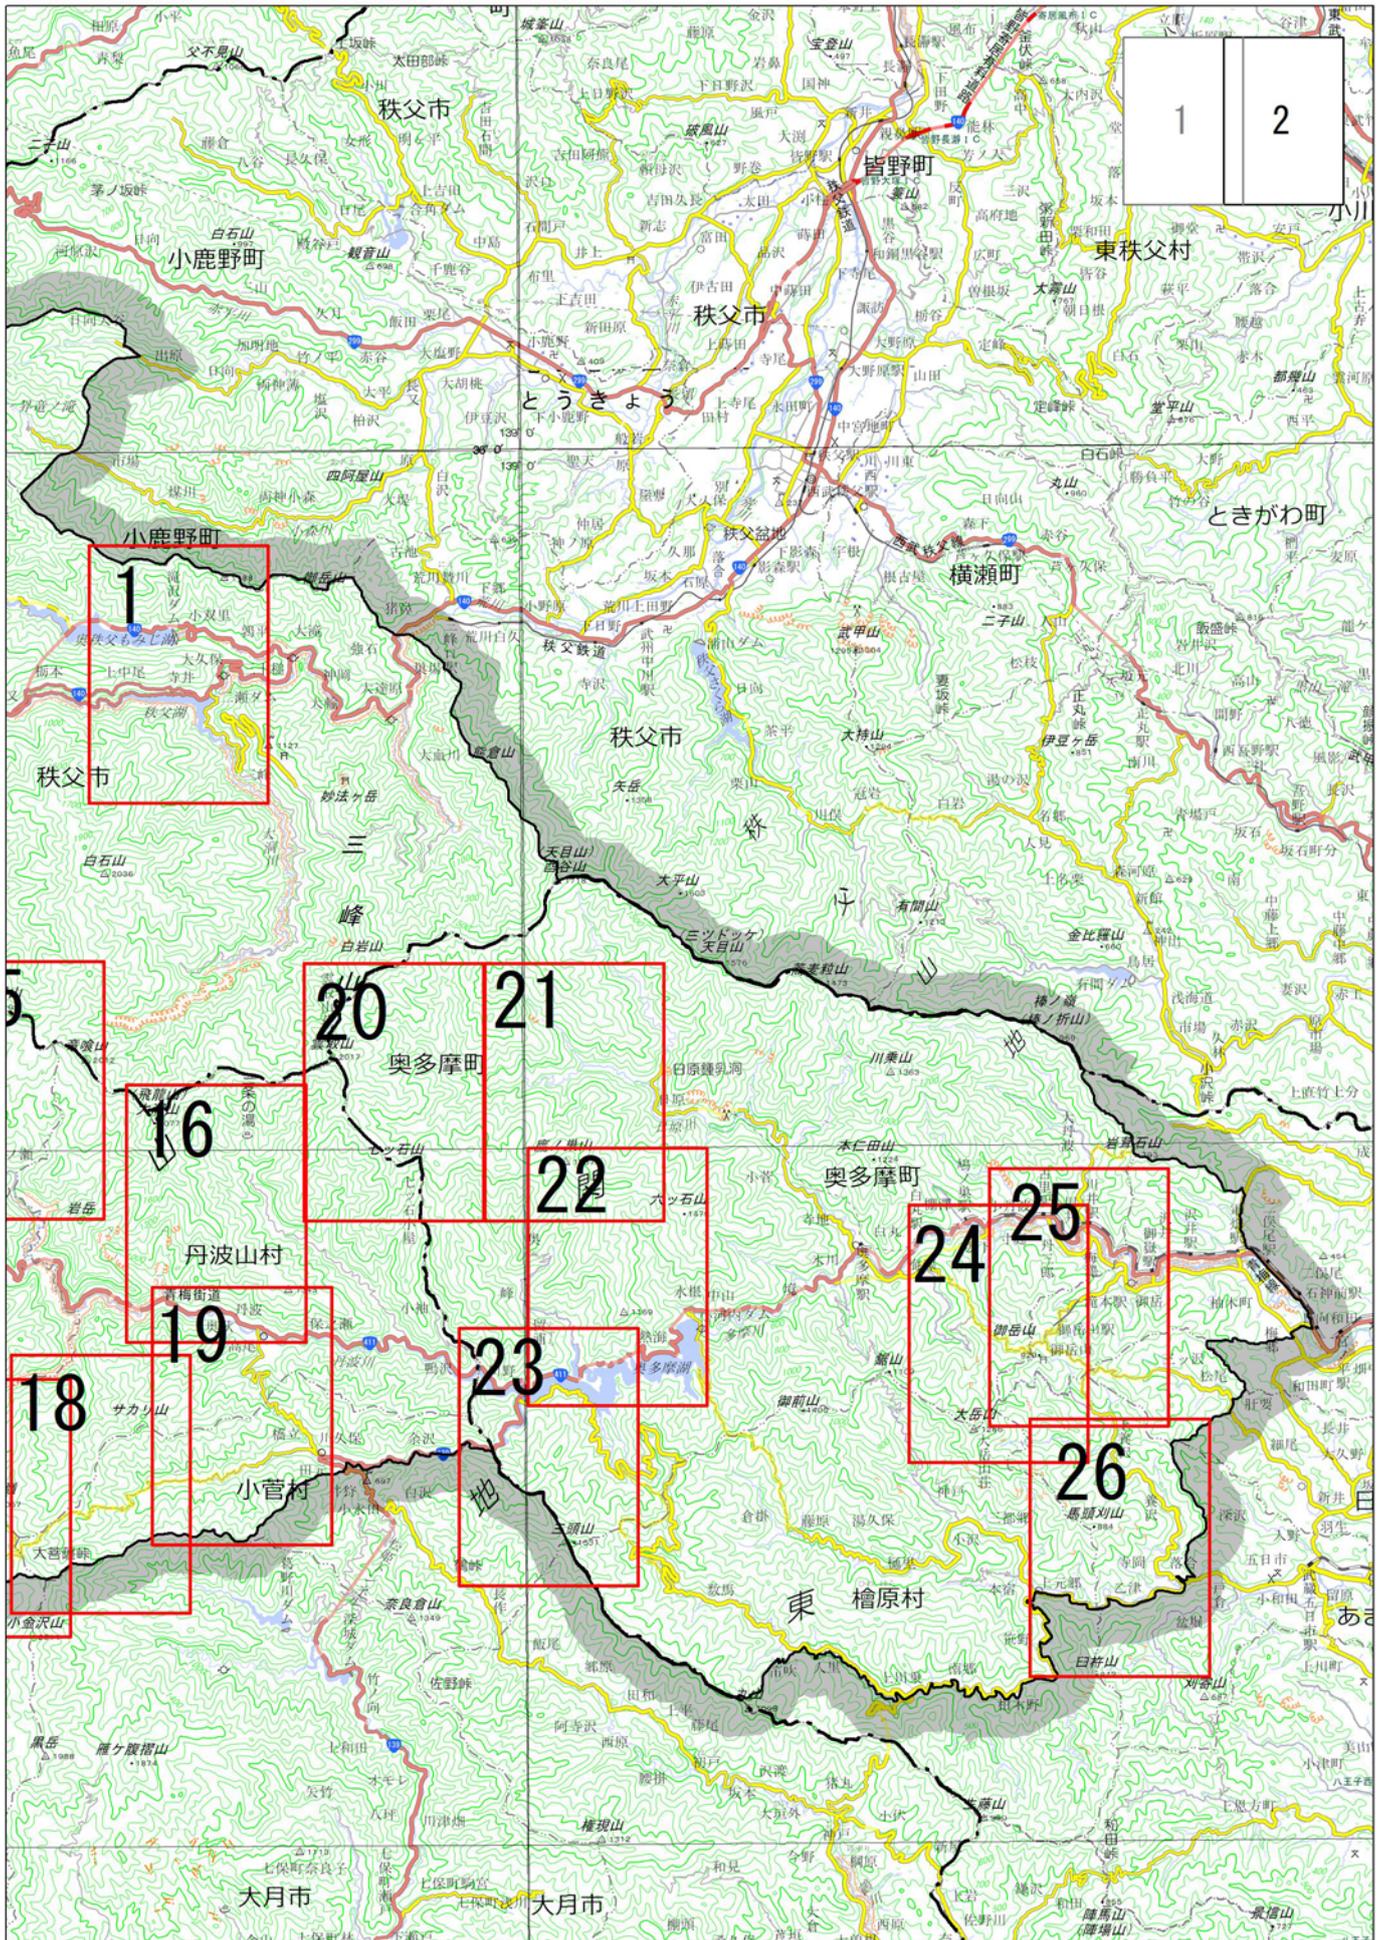


0 1 2 3 5km 10km

1 : 200,000


利用施設計画変更図 1

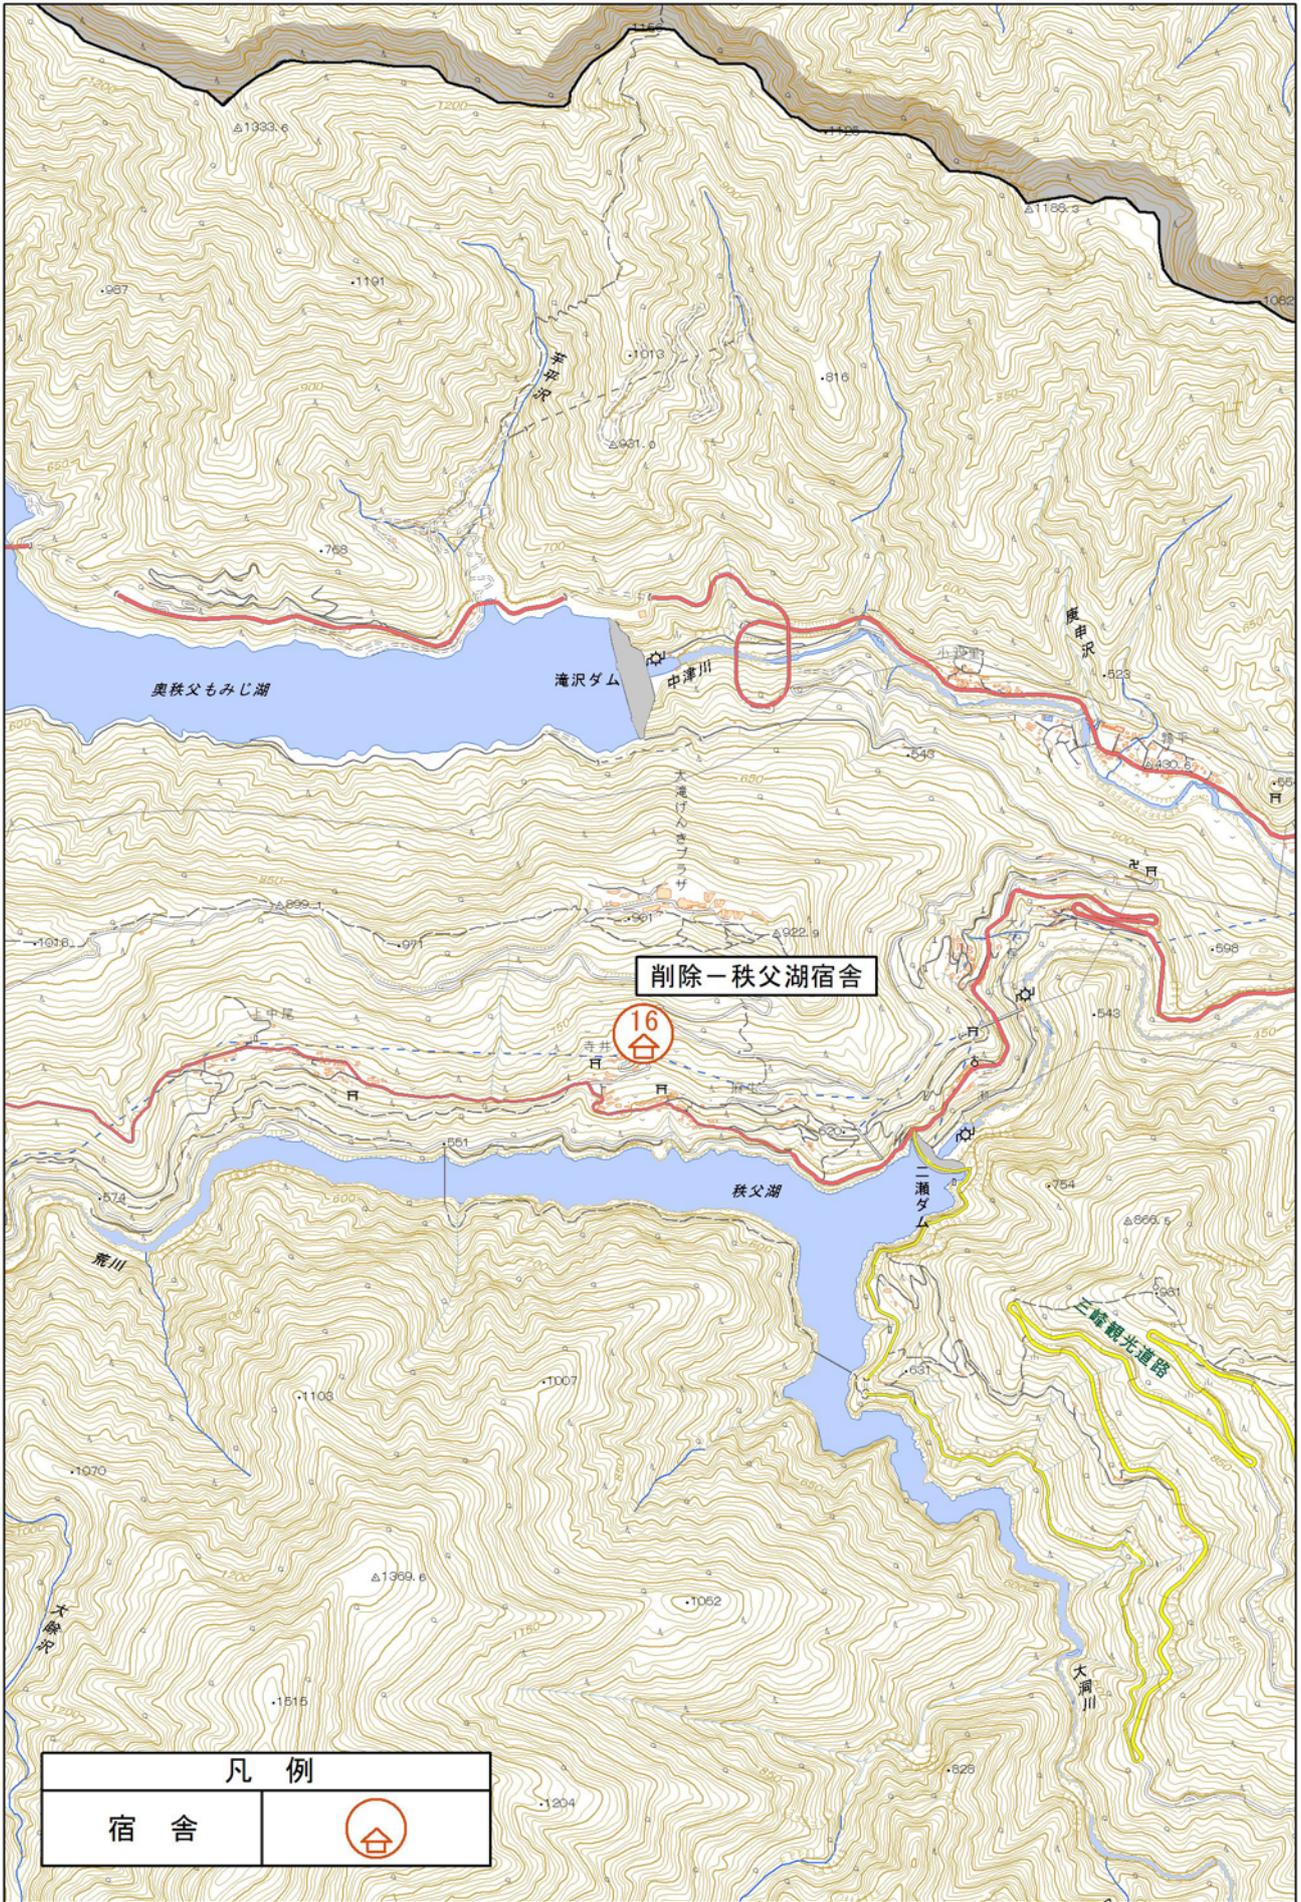


| 凡例 | |
|----|--|
| 宿舎 | |

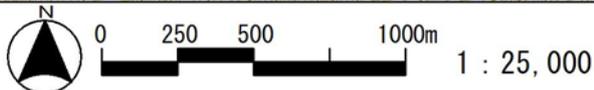

利用施設計画変更図 2

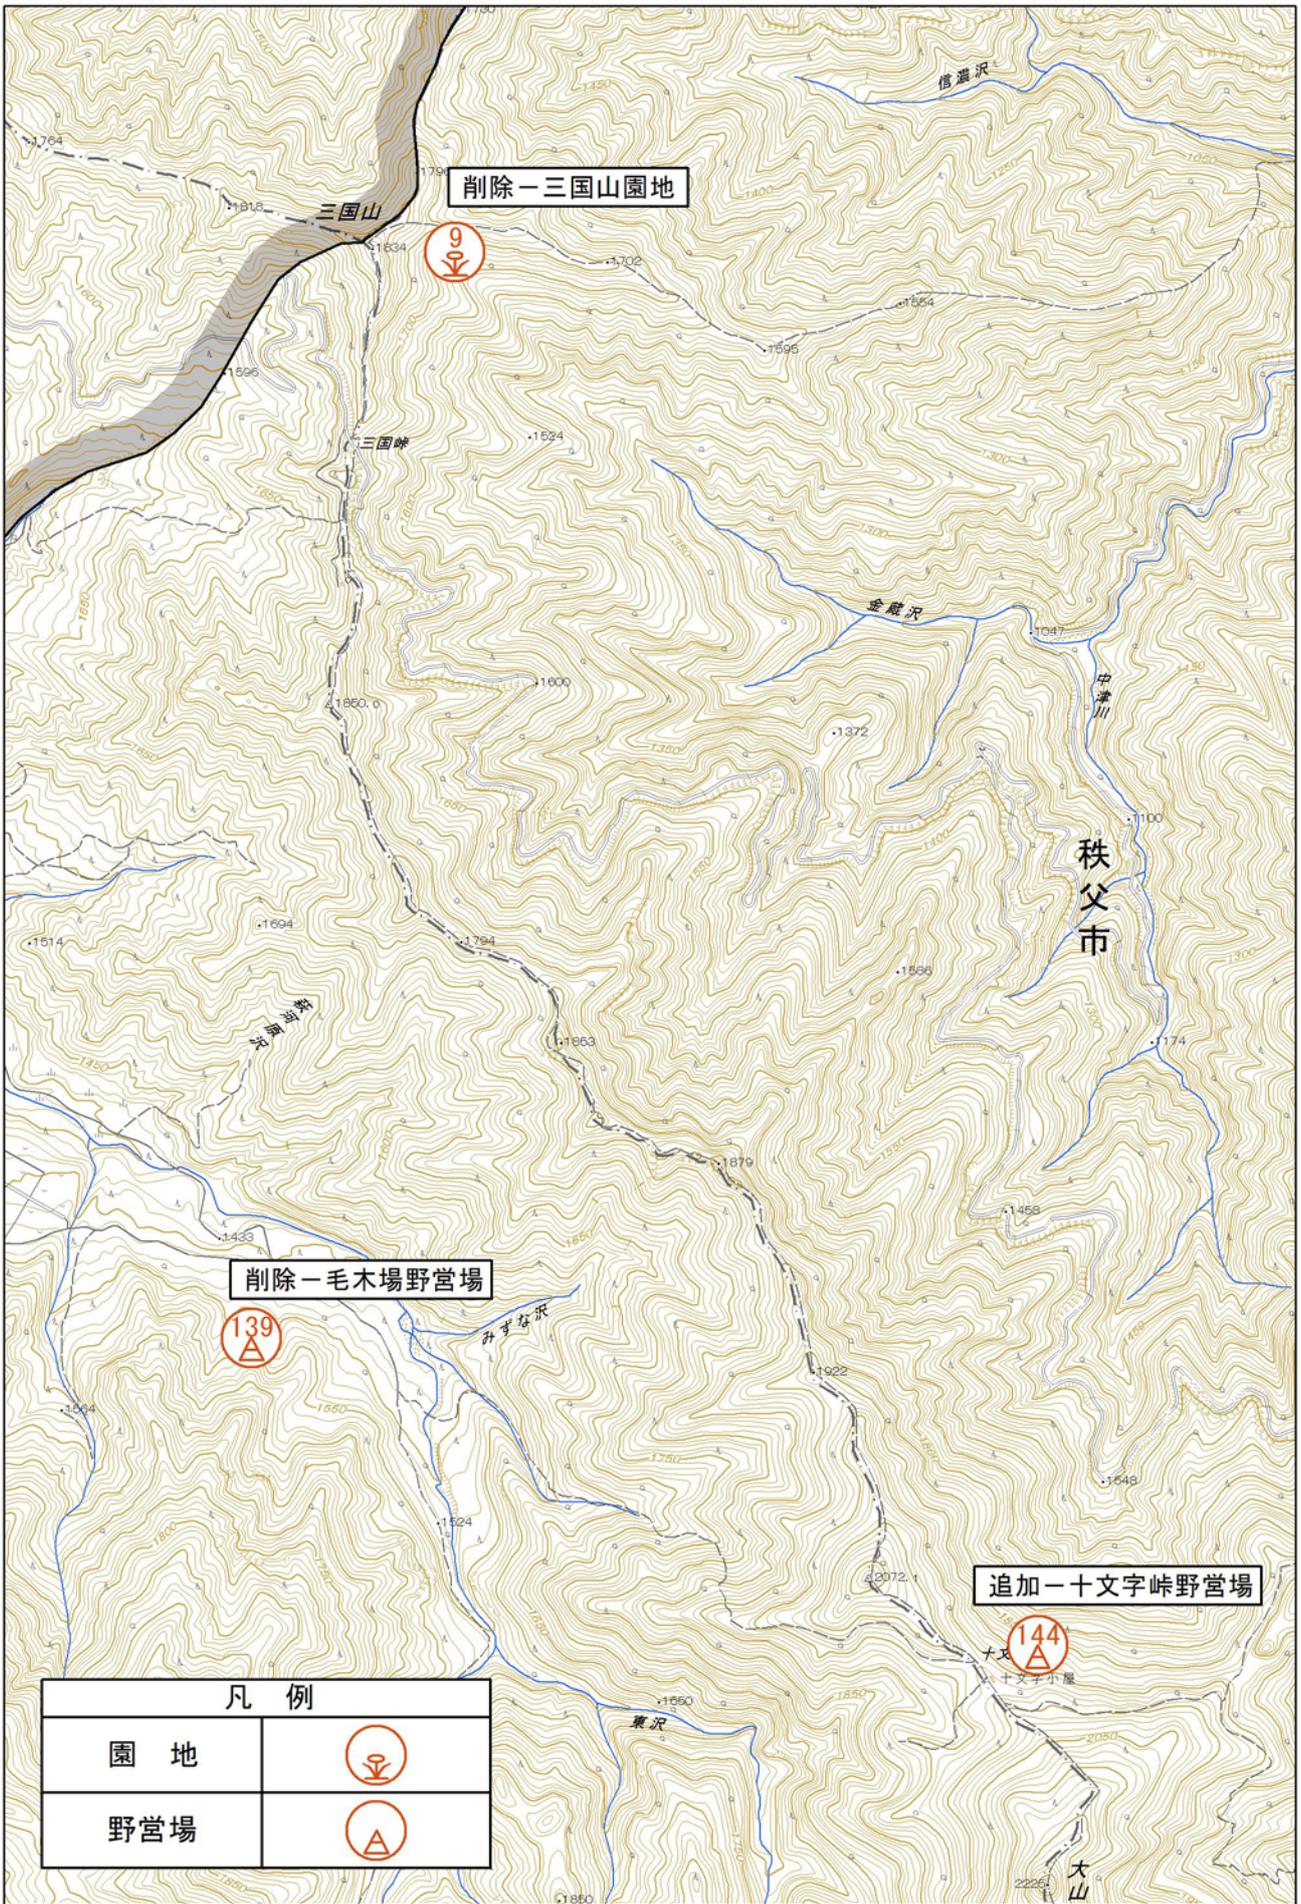

| 凡例 | |
|-----|--|
| 園地 | |
| 野営場 | |

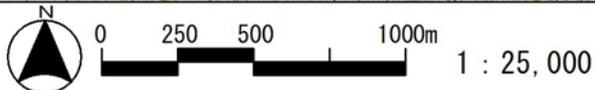

利用施設計画変更図 3



利用施設計画変更図 4

