


5 利用案内標識

5-1 利用案内標識

タイプA

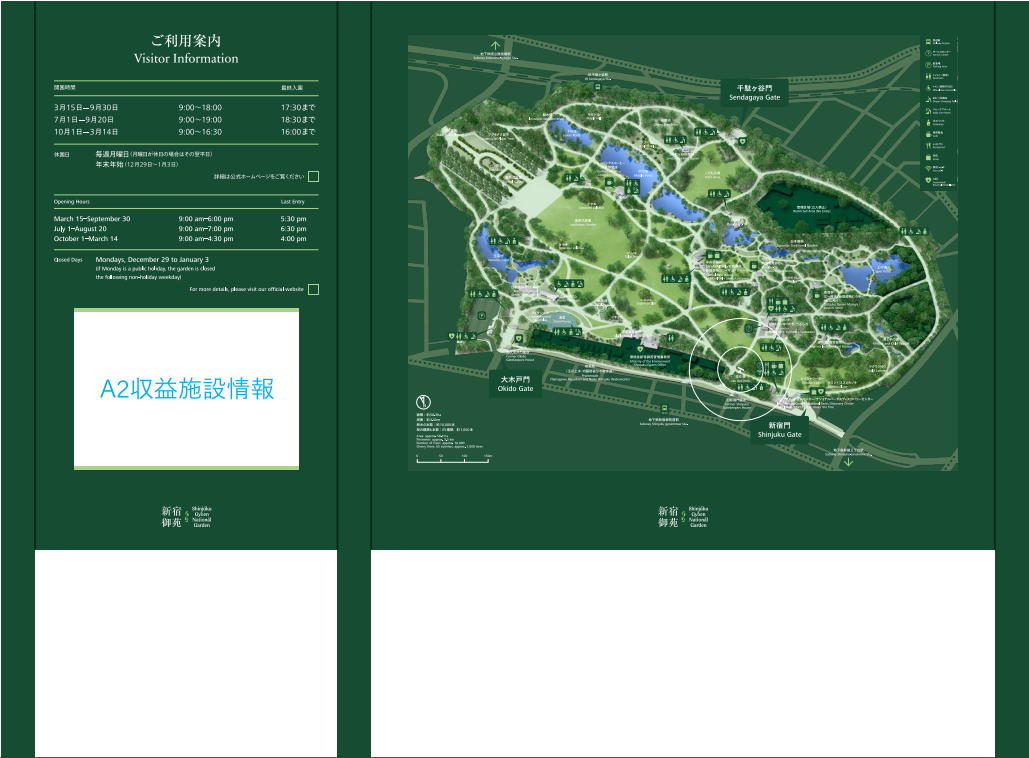

タイプC



タイプD



タイプE, F




5-2 庭園保全普及啓発標識



6 誘導標識

6-1 誘導標識

タイプA
高さ2840mm
(矢羽4枚)

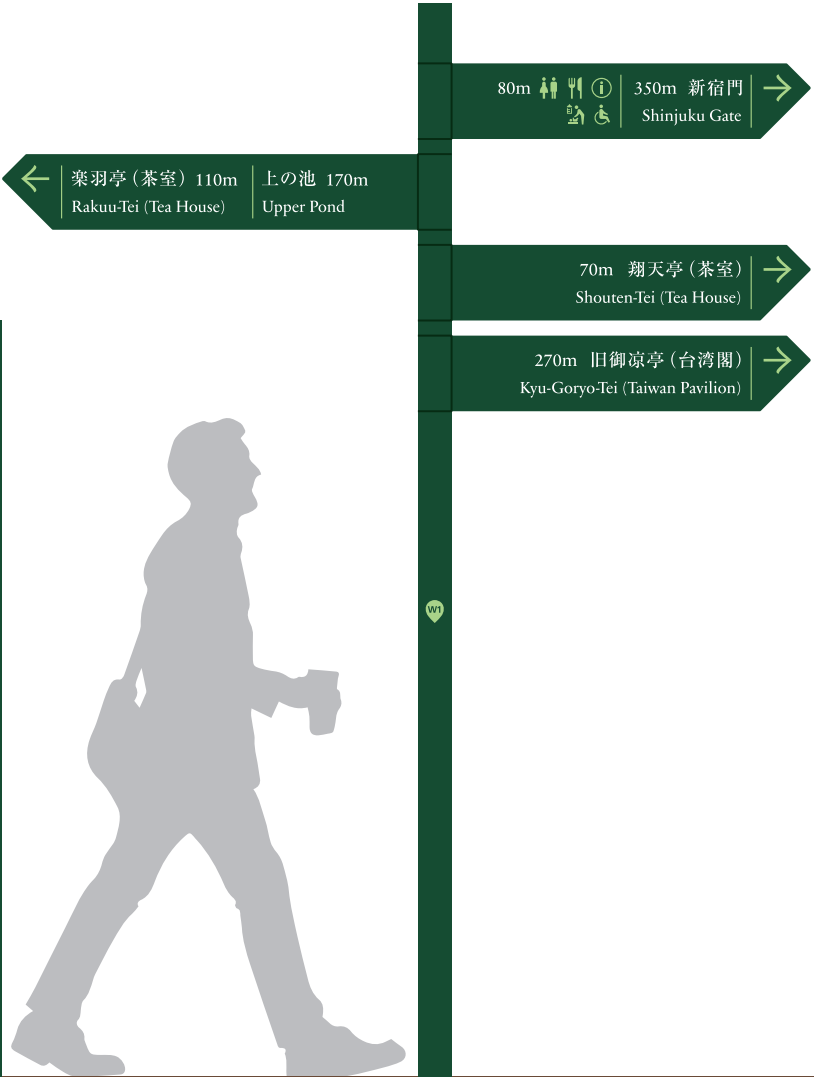

公園名称	新宿御苑				
工事名称	令和8年度新宿御苑日本館御殿造園工事（標識）				
図面名称	表示面デザイン基本図-4	縮尺	1：20（A3）		
年月日	令和8年3月	図面番号	51 / 52		
会社名	合同会社わくわくデザイン	照査		設計	
事務所名	環境省新宿御苑管理事務所	照査		設計	



7 禁止、注意標識
7-1 禁止標識

8 解説標識
8-1 見どころ解説標識

8-2 観察標識
8-2-1 観察案内図標識

戦前の温室の遺構解説版

タイプD
高さ1500mm

タイプA, B, C

タイプD

タイプA

タイプB

タイプC

表面

裏面

立入禁止
No Entry

開放禁止
Keep Closed

立入禁止
No Entry

横断禁止
No Crossing

喫煙禁止
No Smoking

風景式庭園・整形式庭園
Landscape Garden and Fomel Garden
新宿 御苑
Shinjuku
Gyoen

カオ
大文字
Japanese Abnort
Taurus dant

どんな生きものに会えるかな？
What kinds of living creatures
can you spot?
新宿 御苑
Shinjuku
Gyoen

戦前の温室の遺構
Pre-War Greenhouse Remains
新宿 御苑
Shinjuku
Gyoen

proposed by
IROBE DESIGN INSTITUTE,
NIPPON DESIGN CENTER INC.

公園名称	新宿御苑				
工事名称	令和8年度新宿御苑日本館御殿造園工事（標識）				
図面名称	表示面デザイン基本図-5	縮尺	1：20（A3）		
年月日	令和8年3月	図面番号	52	／ 52	
会社名	合同会社わくわくデザイン	照査		設計	
事務所名	環境省新宿御苑管理事務所	照査		設計	