



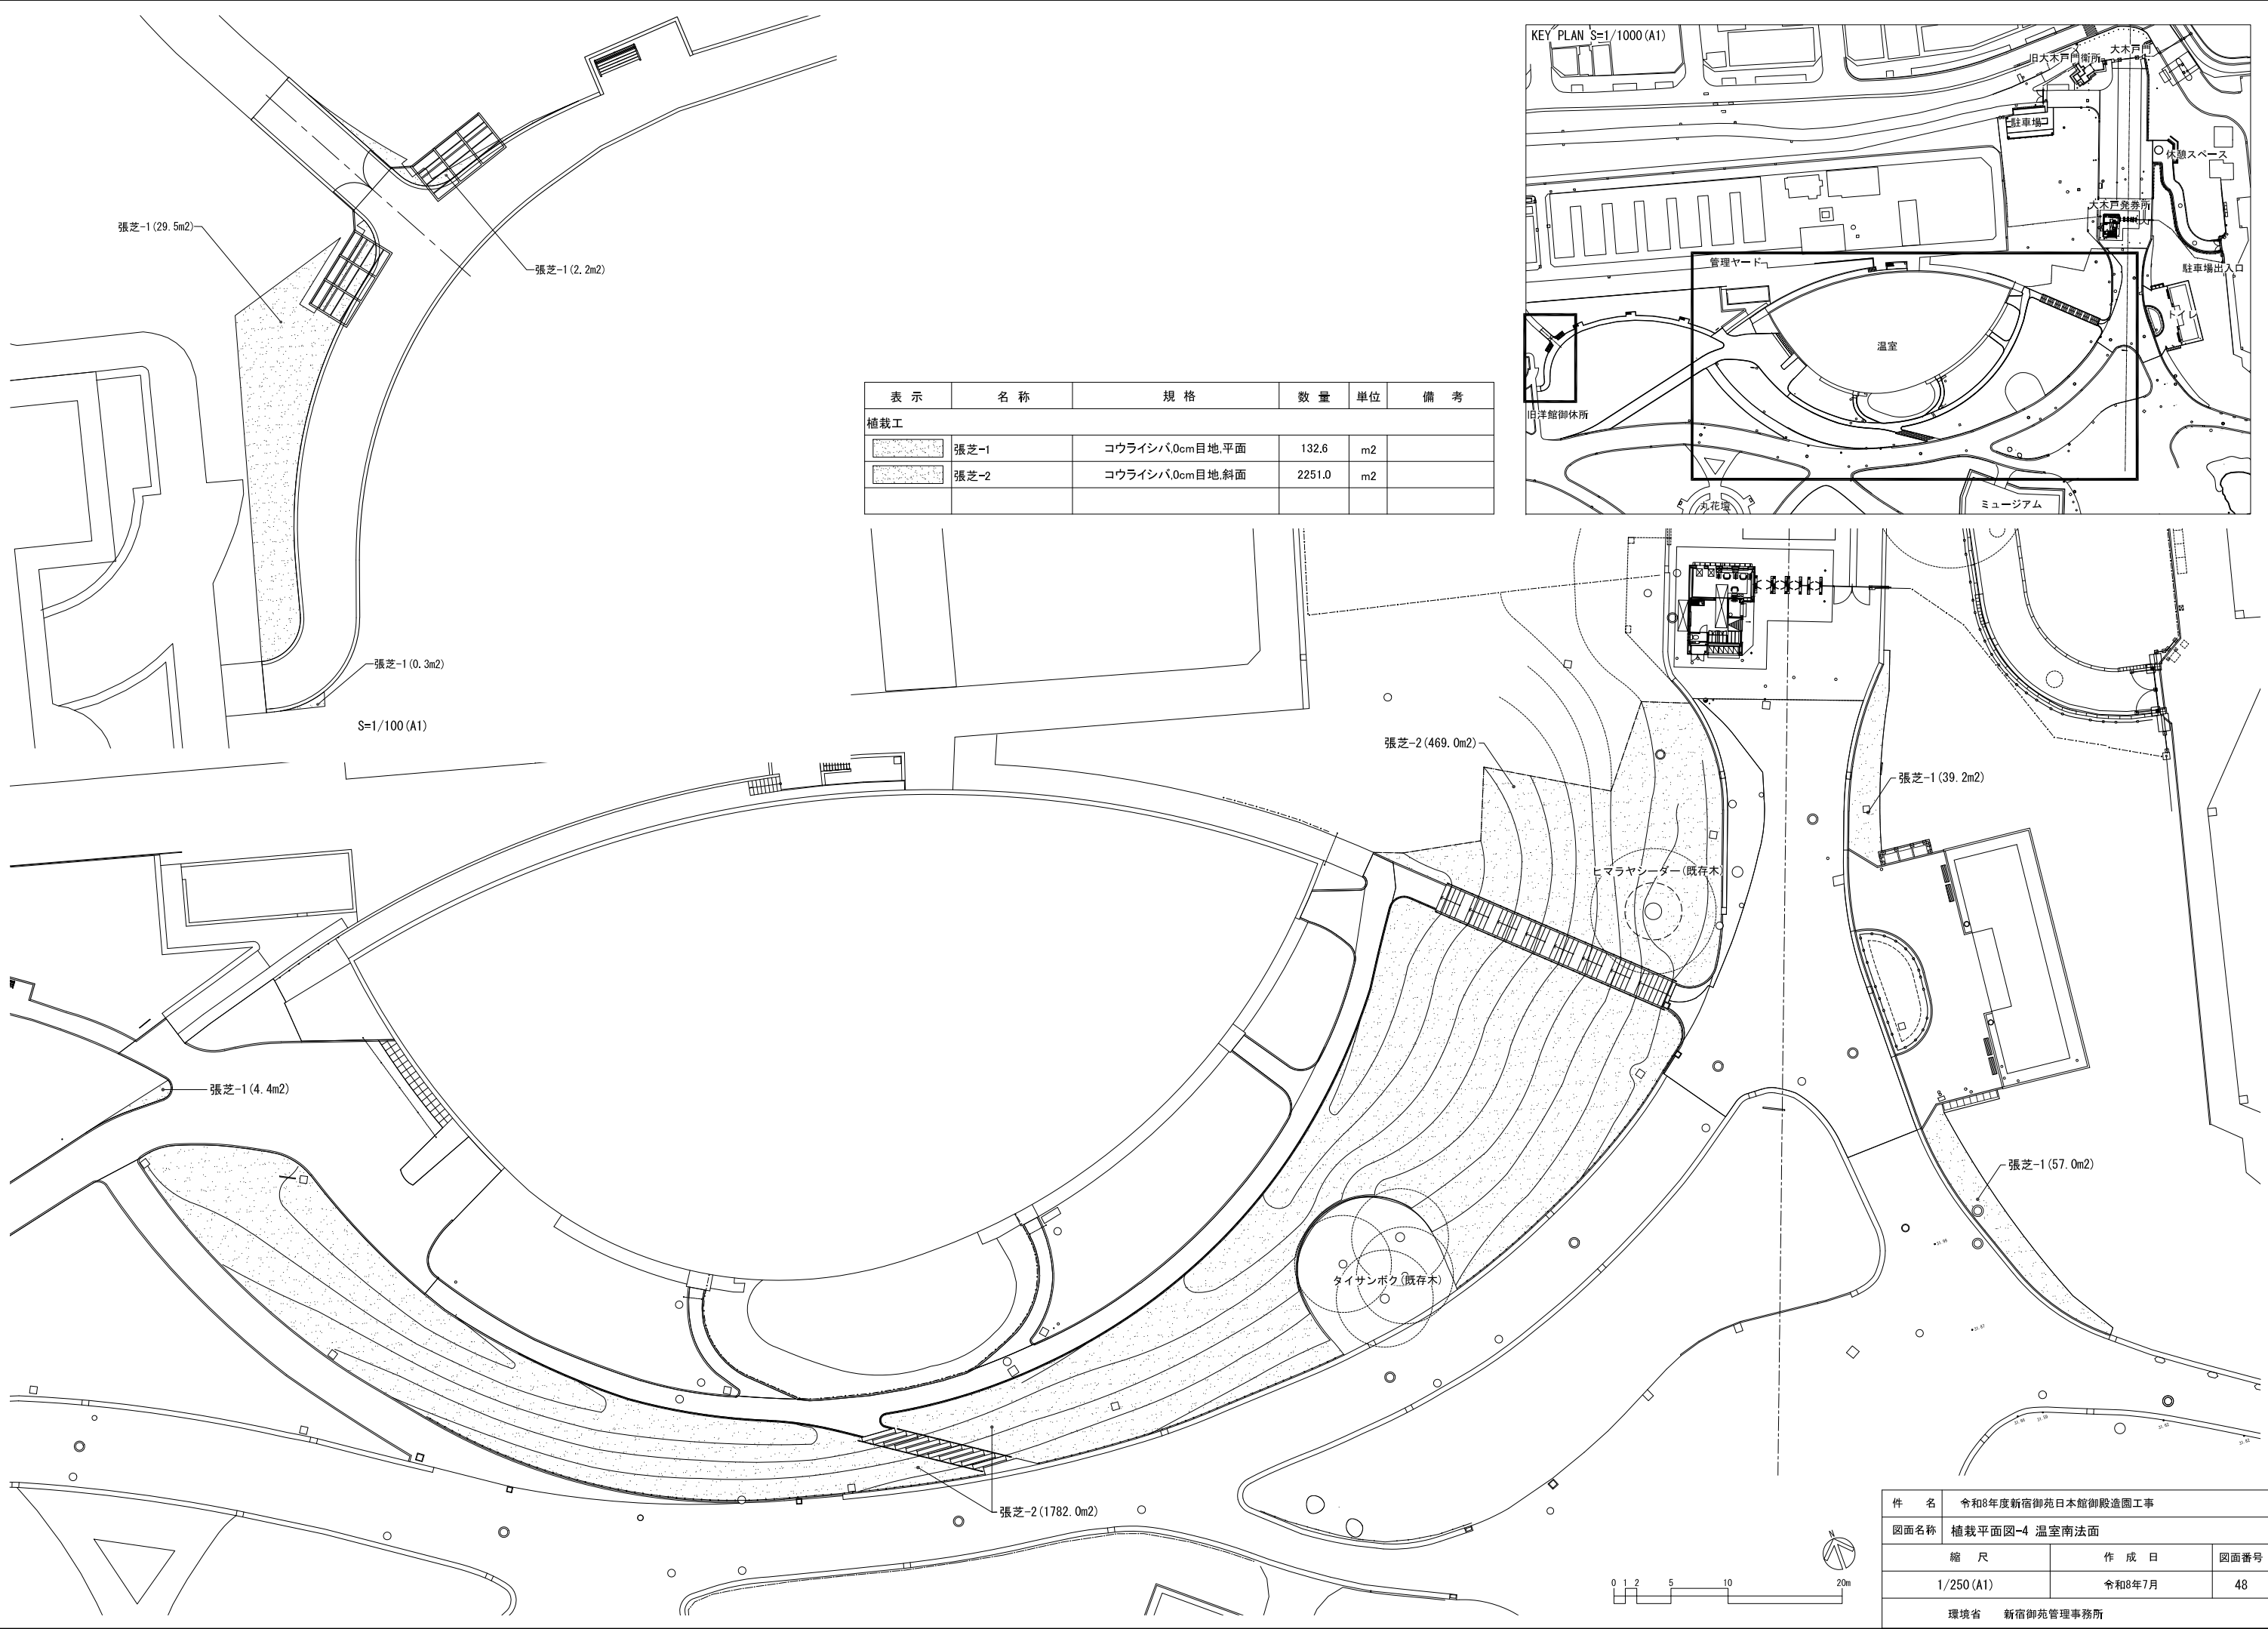








表 示	名 称	規 格	数 量	単 位	備 考
植栽工					
	張芝-1	コウライシバ,0cm目地,平面	132.6	m2	
	張芝-2	コウライシバ,0cm目地,斜面	2251.0	m2	

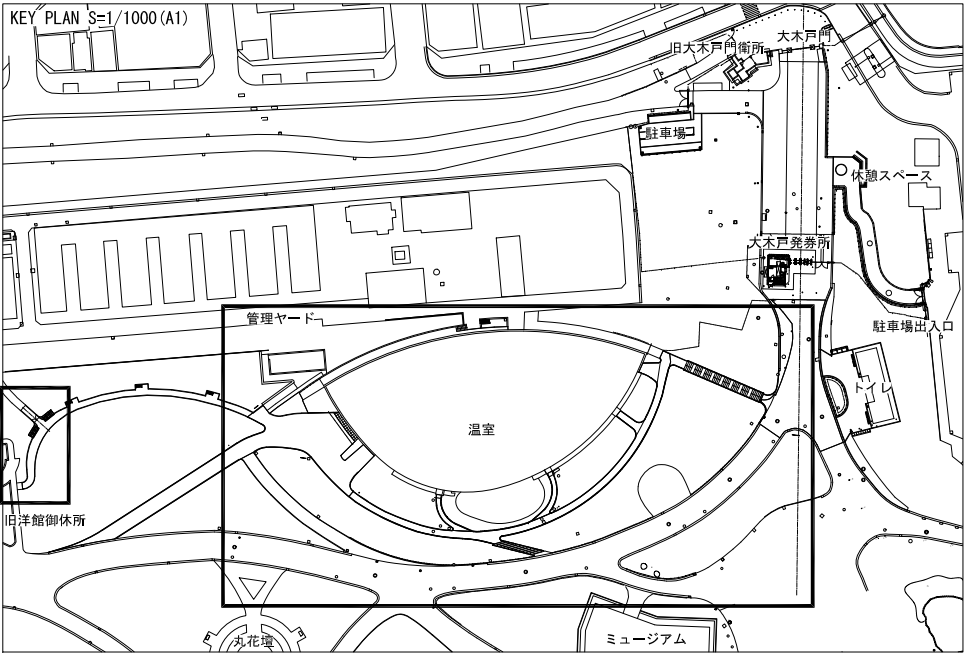

件 名	令和8年度新宿御苑日本館御殿造園工事		
図面名称	植栽平面図-4 温室南法面		
縮 尺	作 成 日		図面番号
1/250 (A1)	令和8年7月		48
環境省 新宿御苑管理事務所			

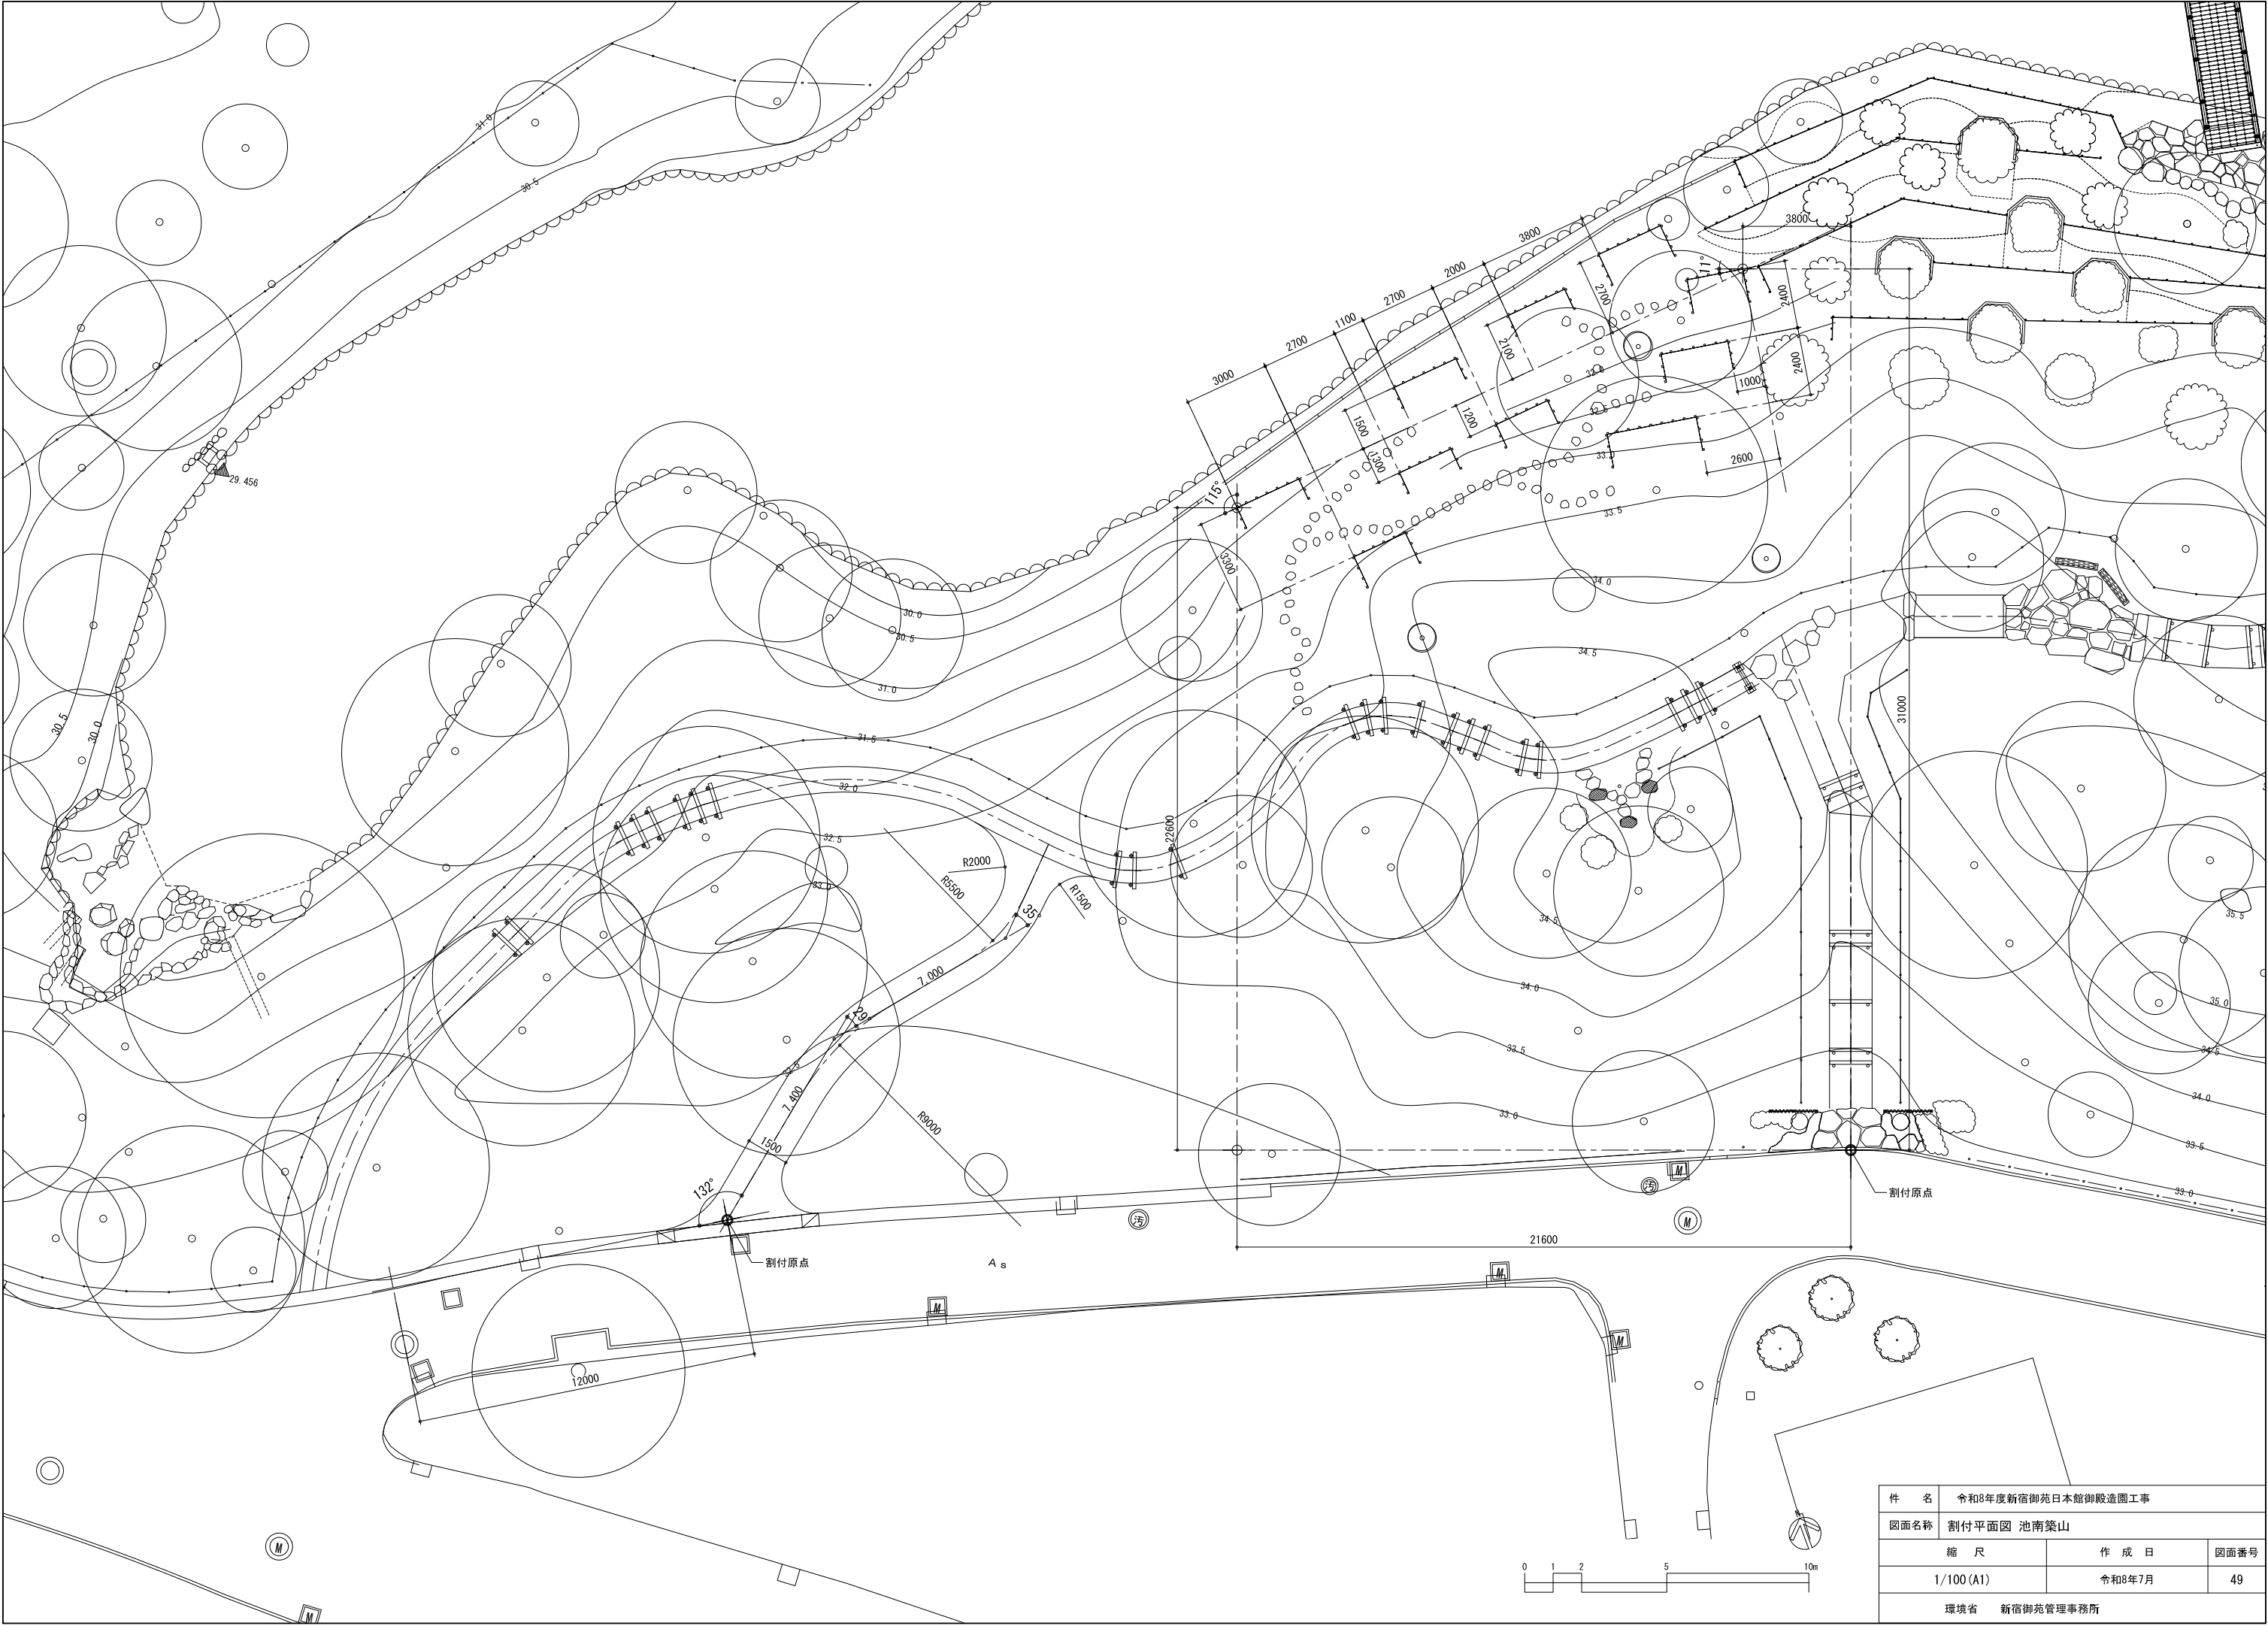

件 名	令和8年度新宿御苑日本館御殿造園工事		
図面名称	割付平面図 池南築山		
縮 尺	作 成 日	図面番号	
1/100 (A1)	令和8年7月	49	
環境省	新宿御苑管理事務所		

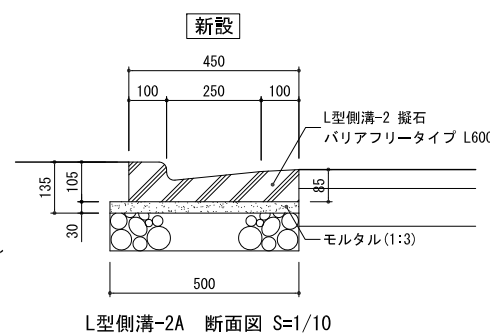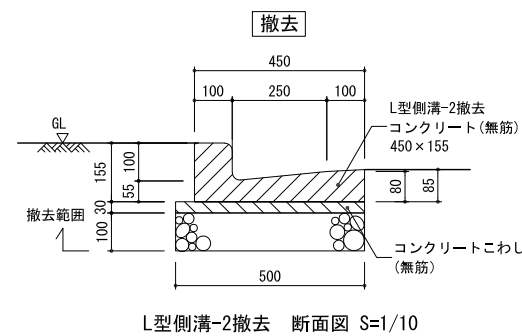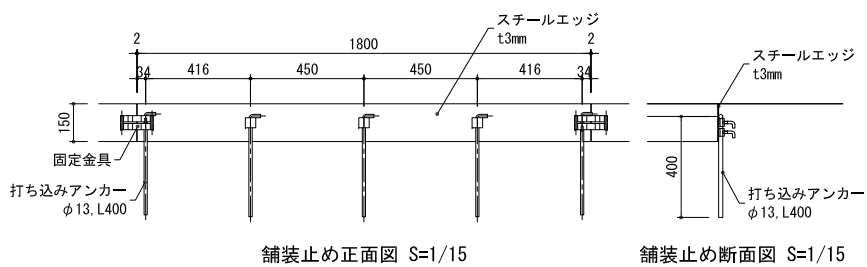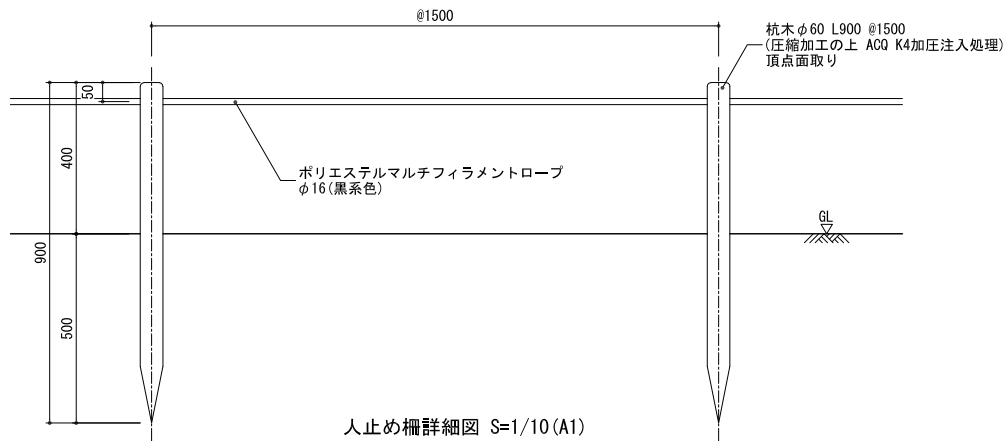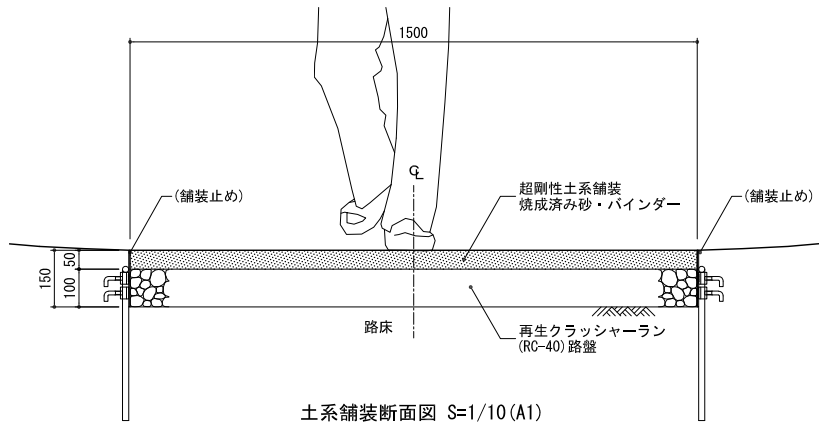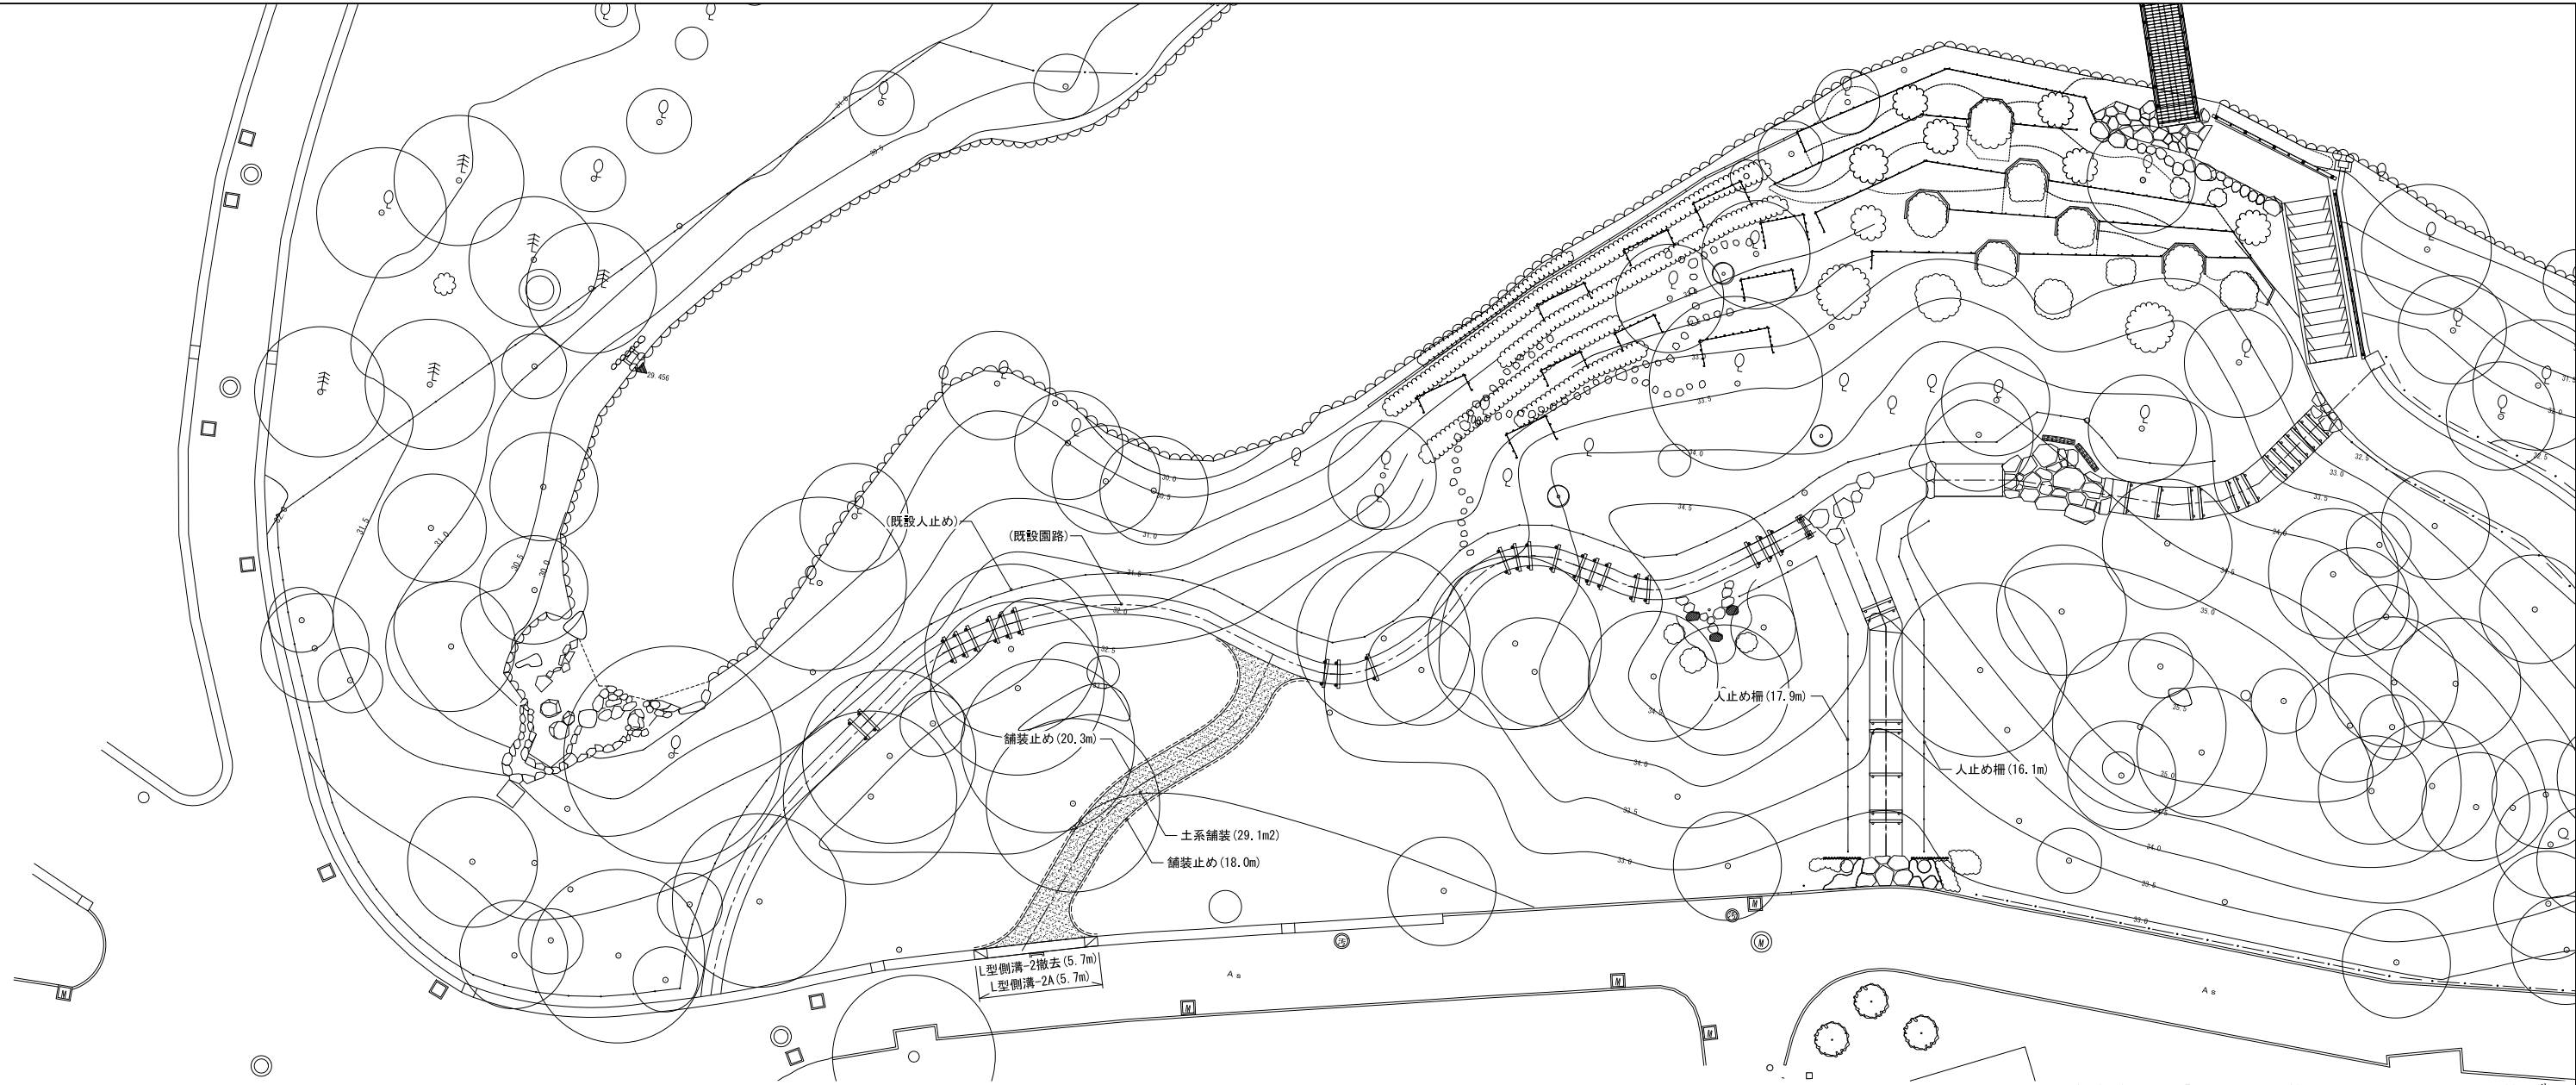

表示	名称	規格	数量	単位	備考
公園施設等撤去・移設工					
	L型側溝-2撤去	W450	5.7	m	
雨水排水設備工					
	L型側溝-2A	W450 擬石 切下げ	5.7	m	
園路広場工					
	土系舗装	W1500 t150 歩道用	29.1	m ²	
	舗装止め	スチールエッジ H150	38.3	m	
管理施設整備工					
	人止め柵	木杭 φ60 H0.4 @1.5	34.0	m	

件 名	令和8年度新宿御苑日本館御殿造園工事		
図面名称	施設平面図・詳細図-1 池南築山		
縮 尺	作 成 日		図面番号
1/150 (A1)	令和8年7月		50
環境省 新宿御苑管理事務所			




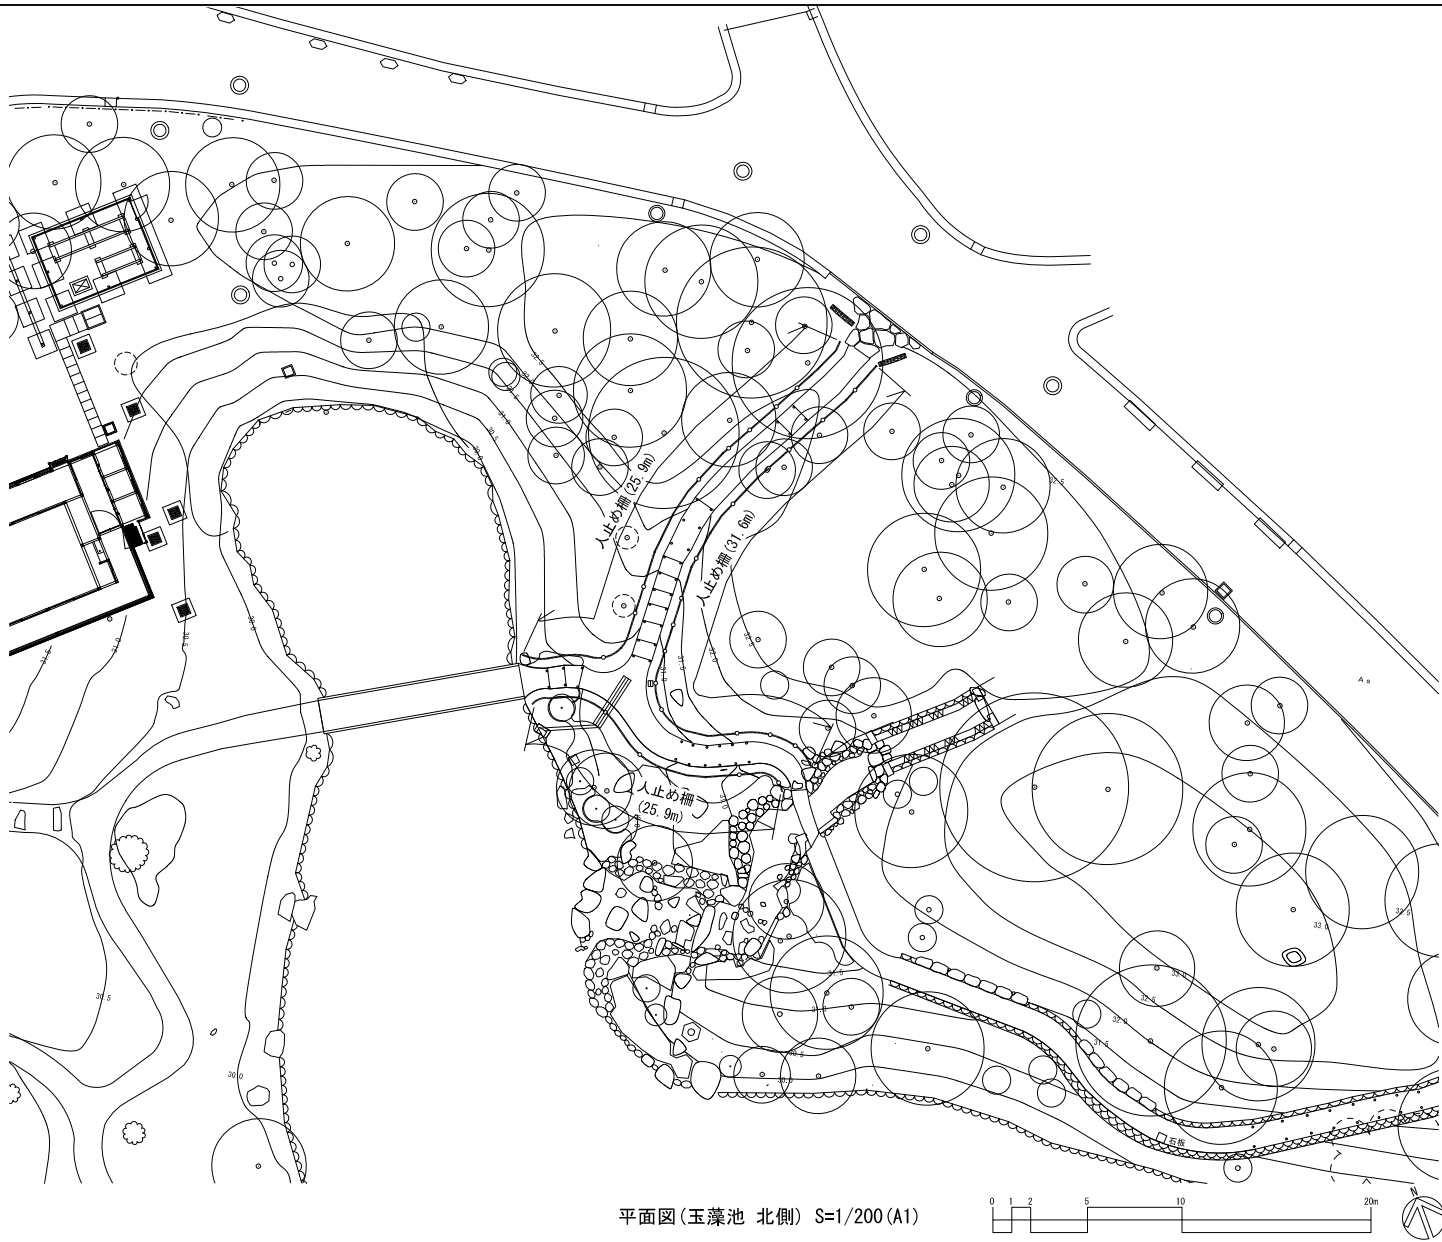


表 示	名 称	規 格	数 量	単 位	備 考
擁壁工					
	土留め	H300	42.8	m	
園路広場整備工					
	飛石	φ 300～700	66	枚	支給材
管理施設整備工					
	人止め柵	木杭φ90 H0.4 @1.5	83.4	m	

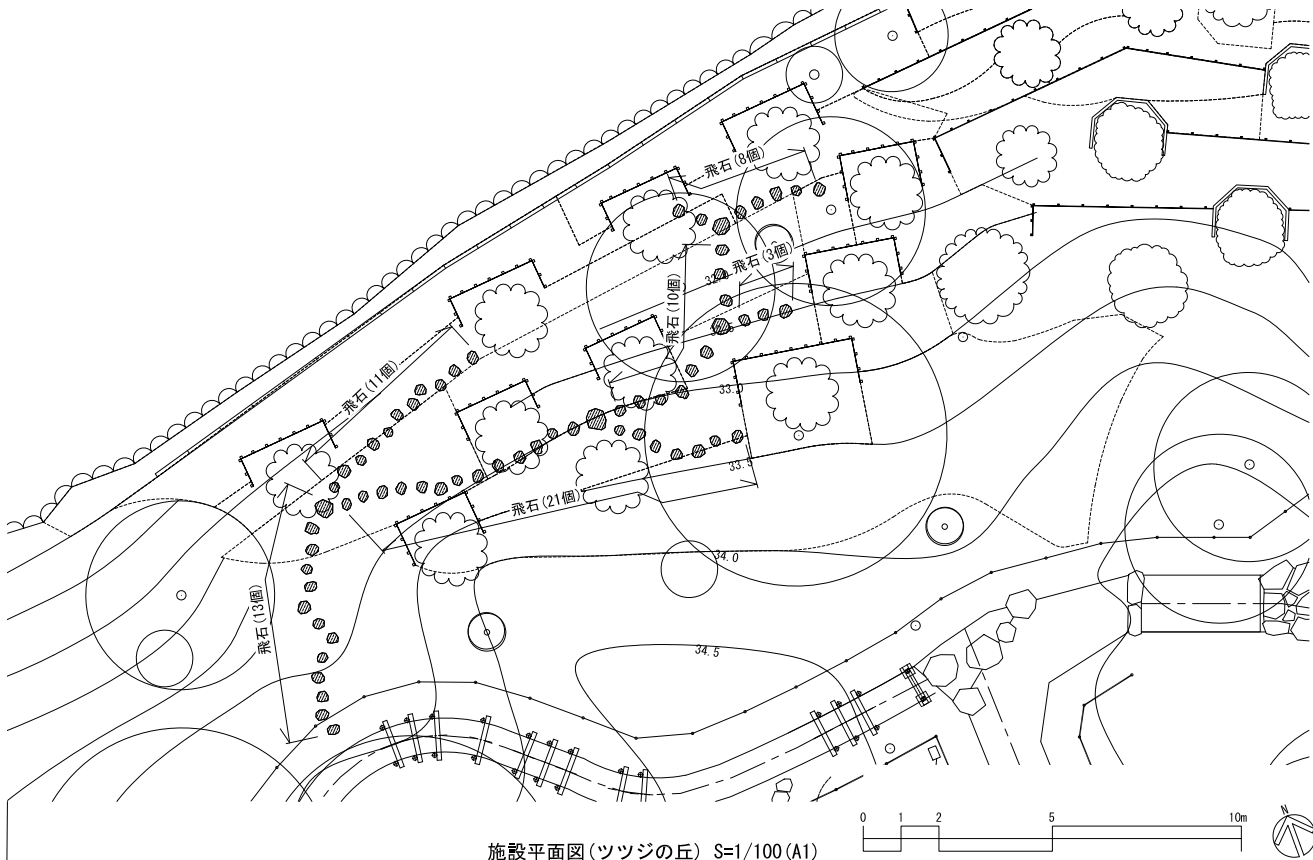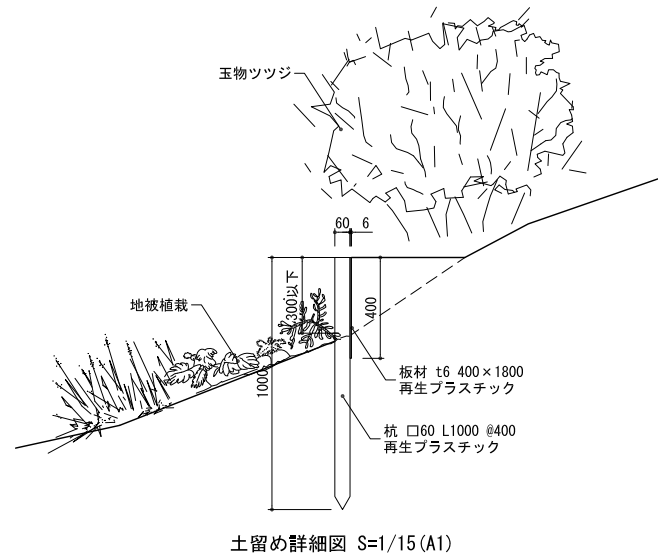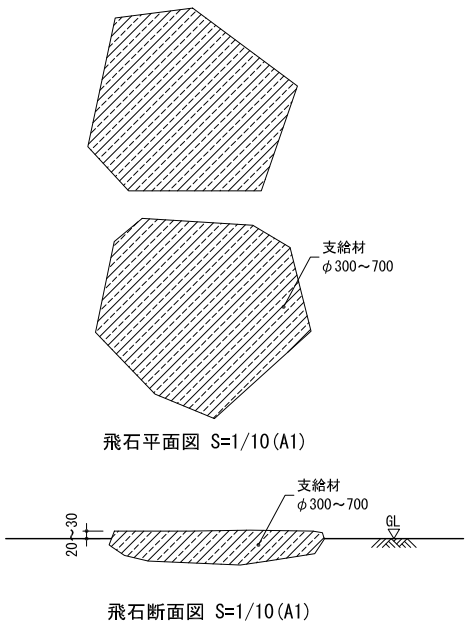

・再生プラスチックは、ポリプロピレン(PP)を主原料とする100%リサイクル材(リプラもしくは同等品以上)とする。

件 名	令和8年度新宿御苑日本館御殿造園工事		
図面名称	施設平面図・詳細図-2 池南築山		
縮 尺		作 成 日	図面番号
図 示		令和8年7月	51
環境省	新宿御苑管理事務所		



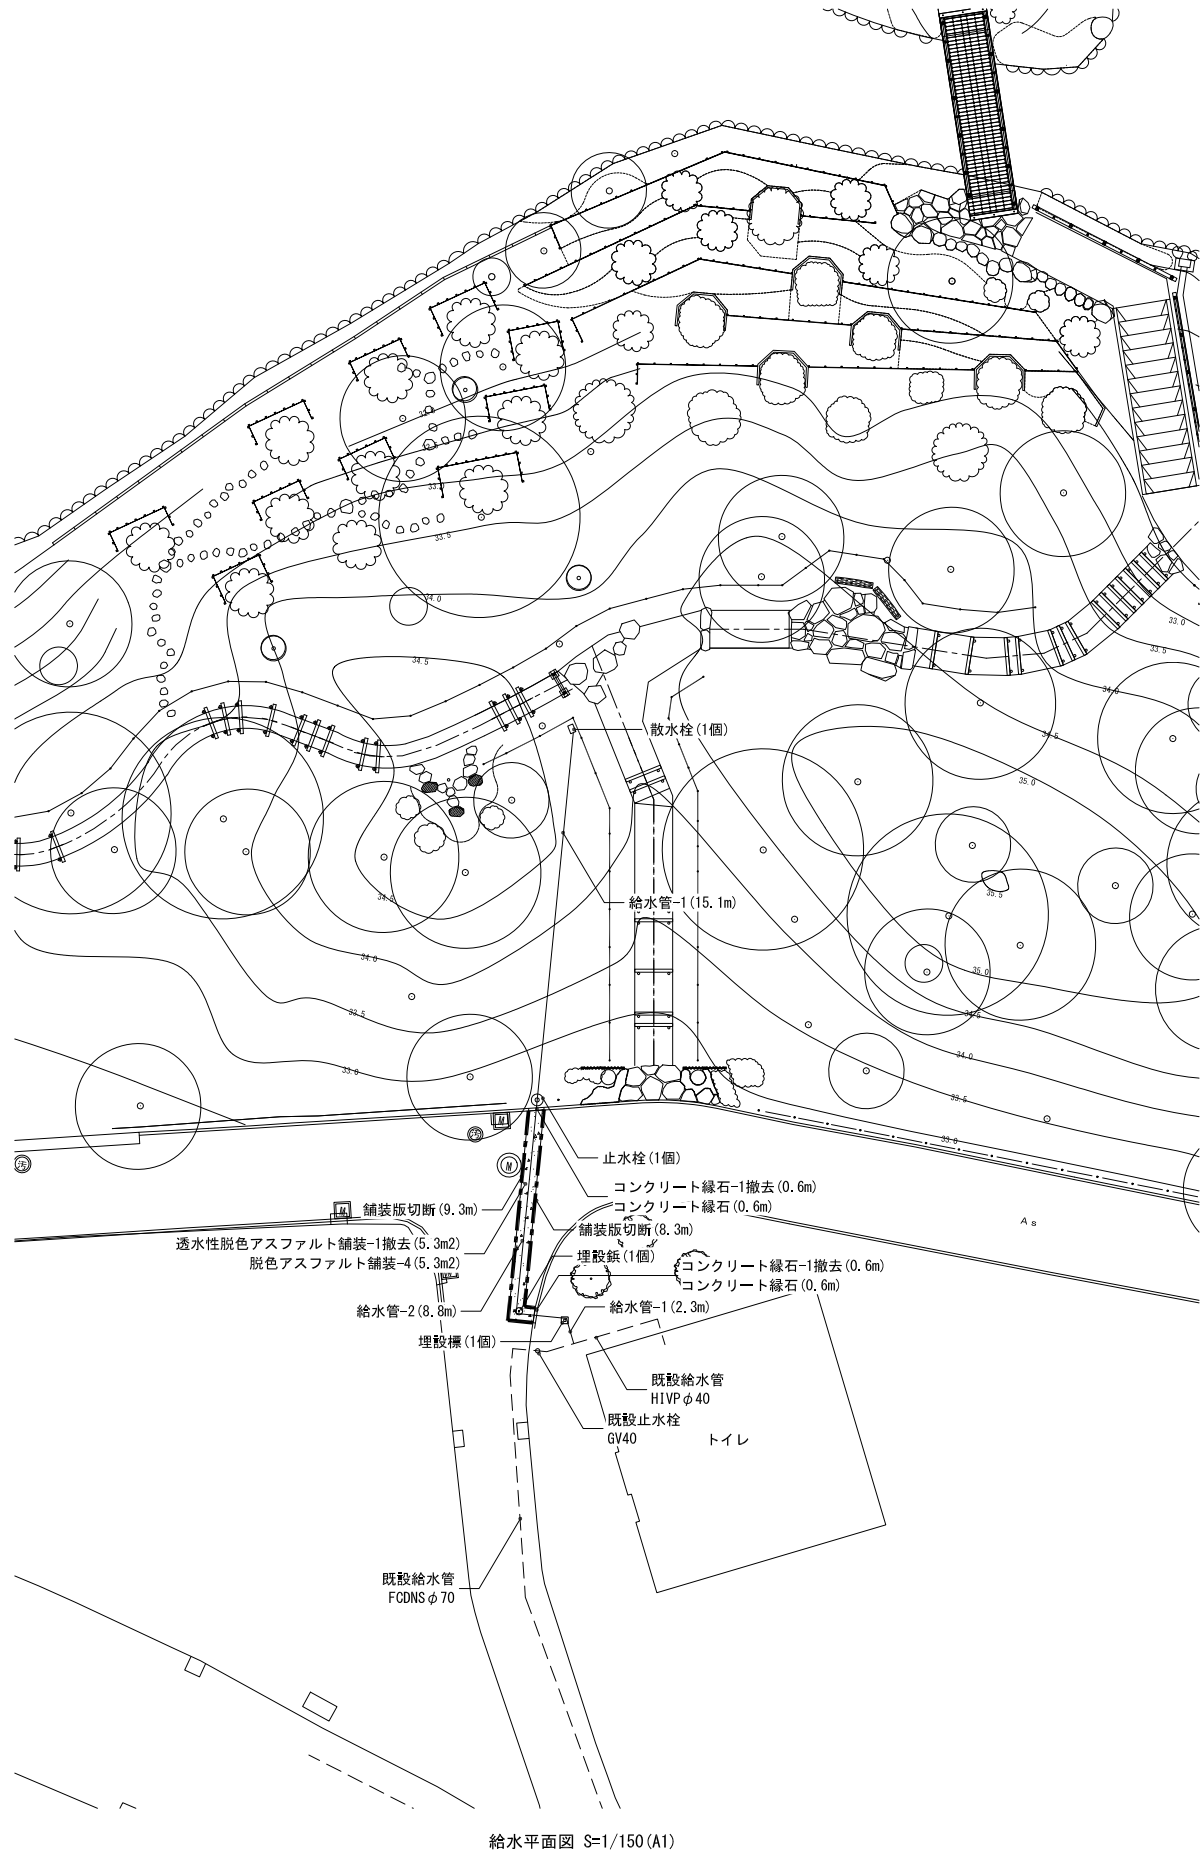


表 示	名 称	規 格	数 量	単 位	備 考
公園施設等撤去・移設工					
	透水性脱色アスファルト舗装-1撤去	表層t40,路盤t100,フィルター層t100 t240	5.3	m2	
	舗装版切断	t150以下	17.6	m	
	コンクリート縁石-1撤去	W100×H100×L600 再利用	1.2	m	
給水設備工					
	止水栓	20A	1	個	
	散水栓	13A	1	個	
	給水管-1	HIVP20,埋設深さ600	17.4	m	
	給水管-2	HIVP20,埋設深さ874	8.8	m	
	埋設標	-	1	個	
	埋設板	-	1	個	


表 示	名 称	規 格	数 量	単 位	備 考
園路広場整備工					
	脱色アスファルト舗装-4	表層t40,路盤t100,フィルター層t100 t240	5.3	m2	
	コンクリート縁石	W100×H100×L600 再利用	1.2	m	

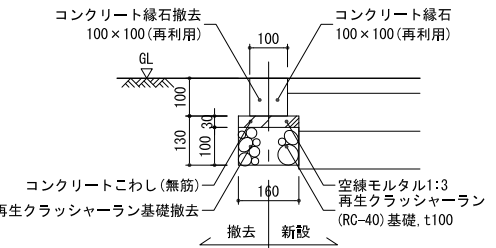


コンクリート縁石-1撤去・
コンクリート縁石
断面図 S=1/10

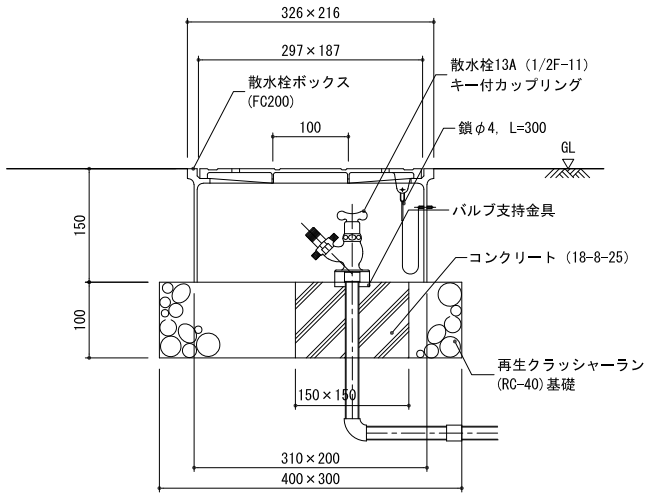

散水栓
断面図 S=1/5

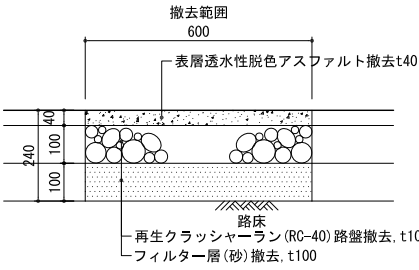


透水性脱色アスファルト舗装-1撤去
断面図 S=1/10

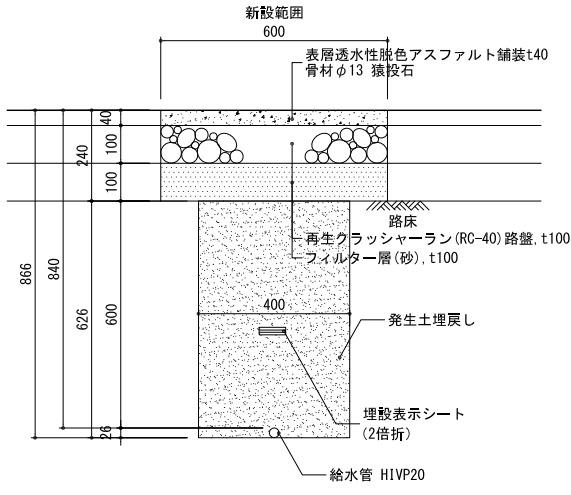


給水管-2・脱色アスファルト舗装-4
断面図 S=1/10

・発生土は、産業廃棄物を取り除いた良質な建設発生土とすること。

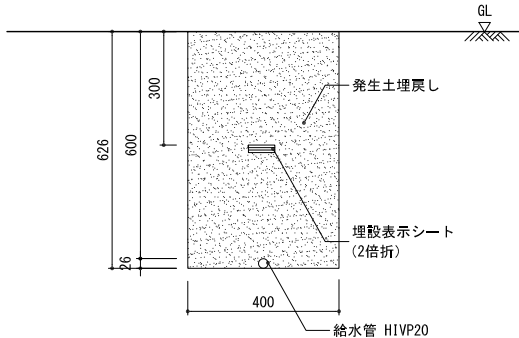


給水管-1
断面図 S=1/10

・発生土は、産業廃棄物を取り除いた良質な建設発生土とすること。

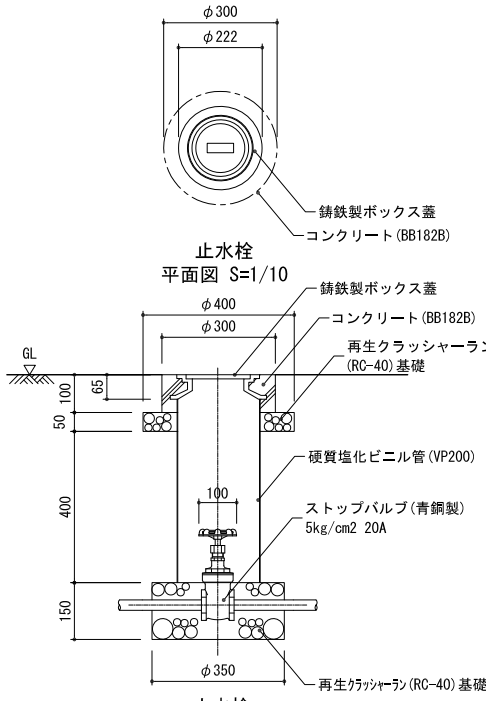


止水栓
断面図 S=1/10

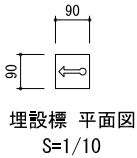


埋設標 平面図
S=1/10



埋設板 平面図
S=1/5

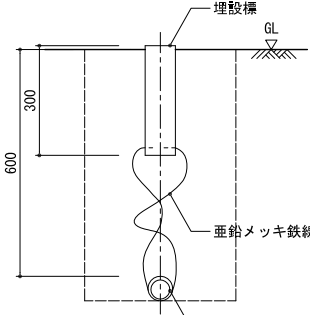

埋設標 断面図
S=1/10

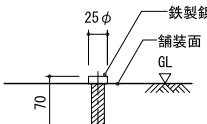

埋設板 断面図
S=1/5

・舗装の場合に限る。
・矢印の表記内容、色については、
監督員と協議の上、決定すること。

・埋設標はプレキャストコンクリート製とする。
・植栽地の場合に限る。
・矢印の表記内容、色については、
監督員と協議の上、決定すること。

件 名	令和8年度新宿御苑日本館御殿造園工事		
図面名称	給水平面図 池南築山		
縮 尺	作 成 日		図面番号
図示	令和8年7月		52
環境省 新宿御苑管理事務所			


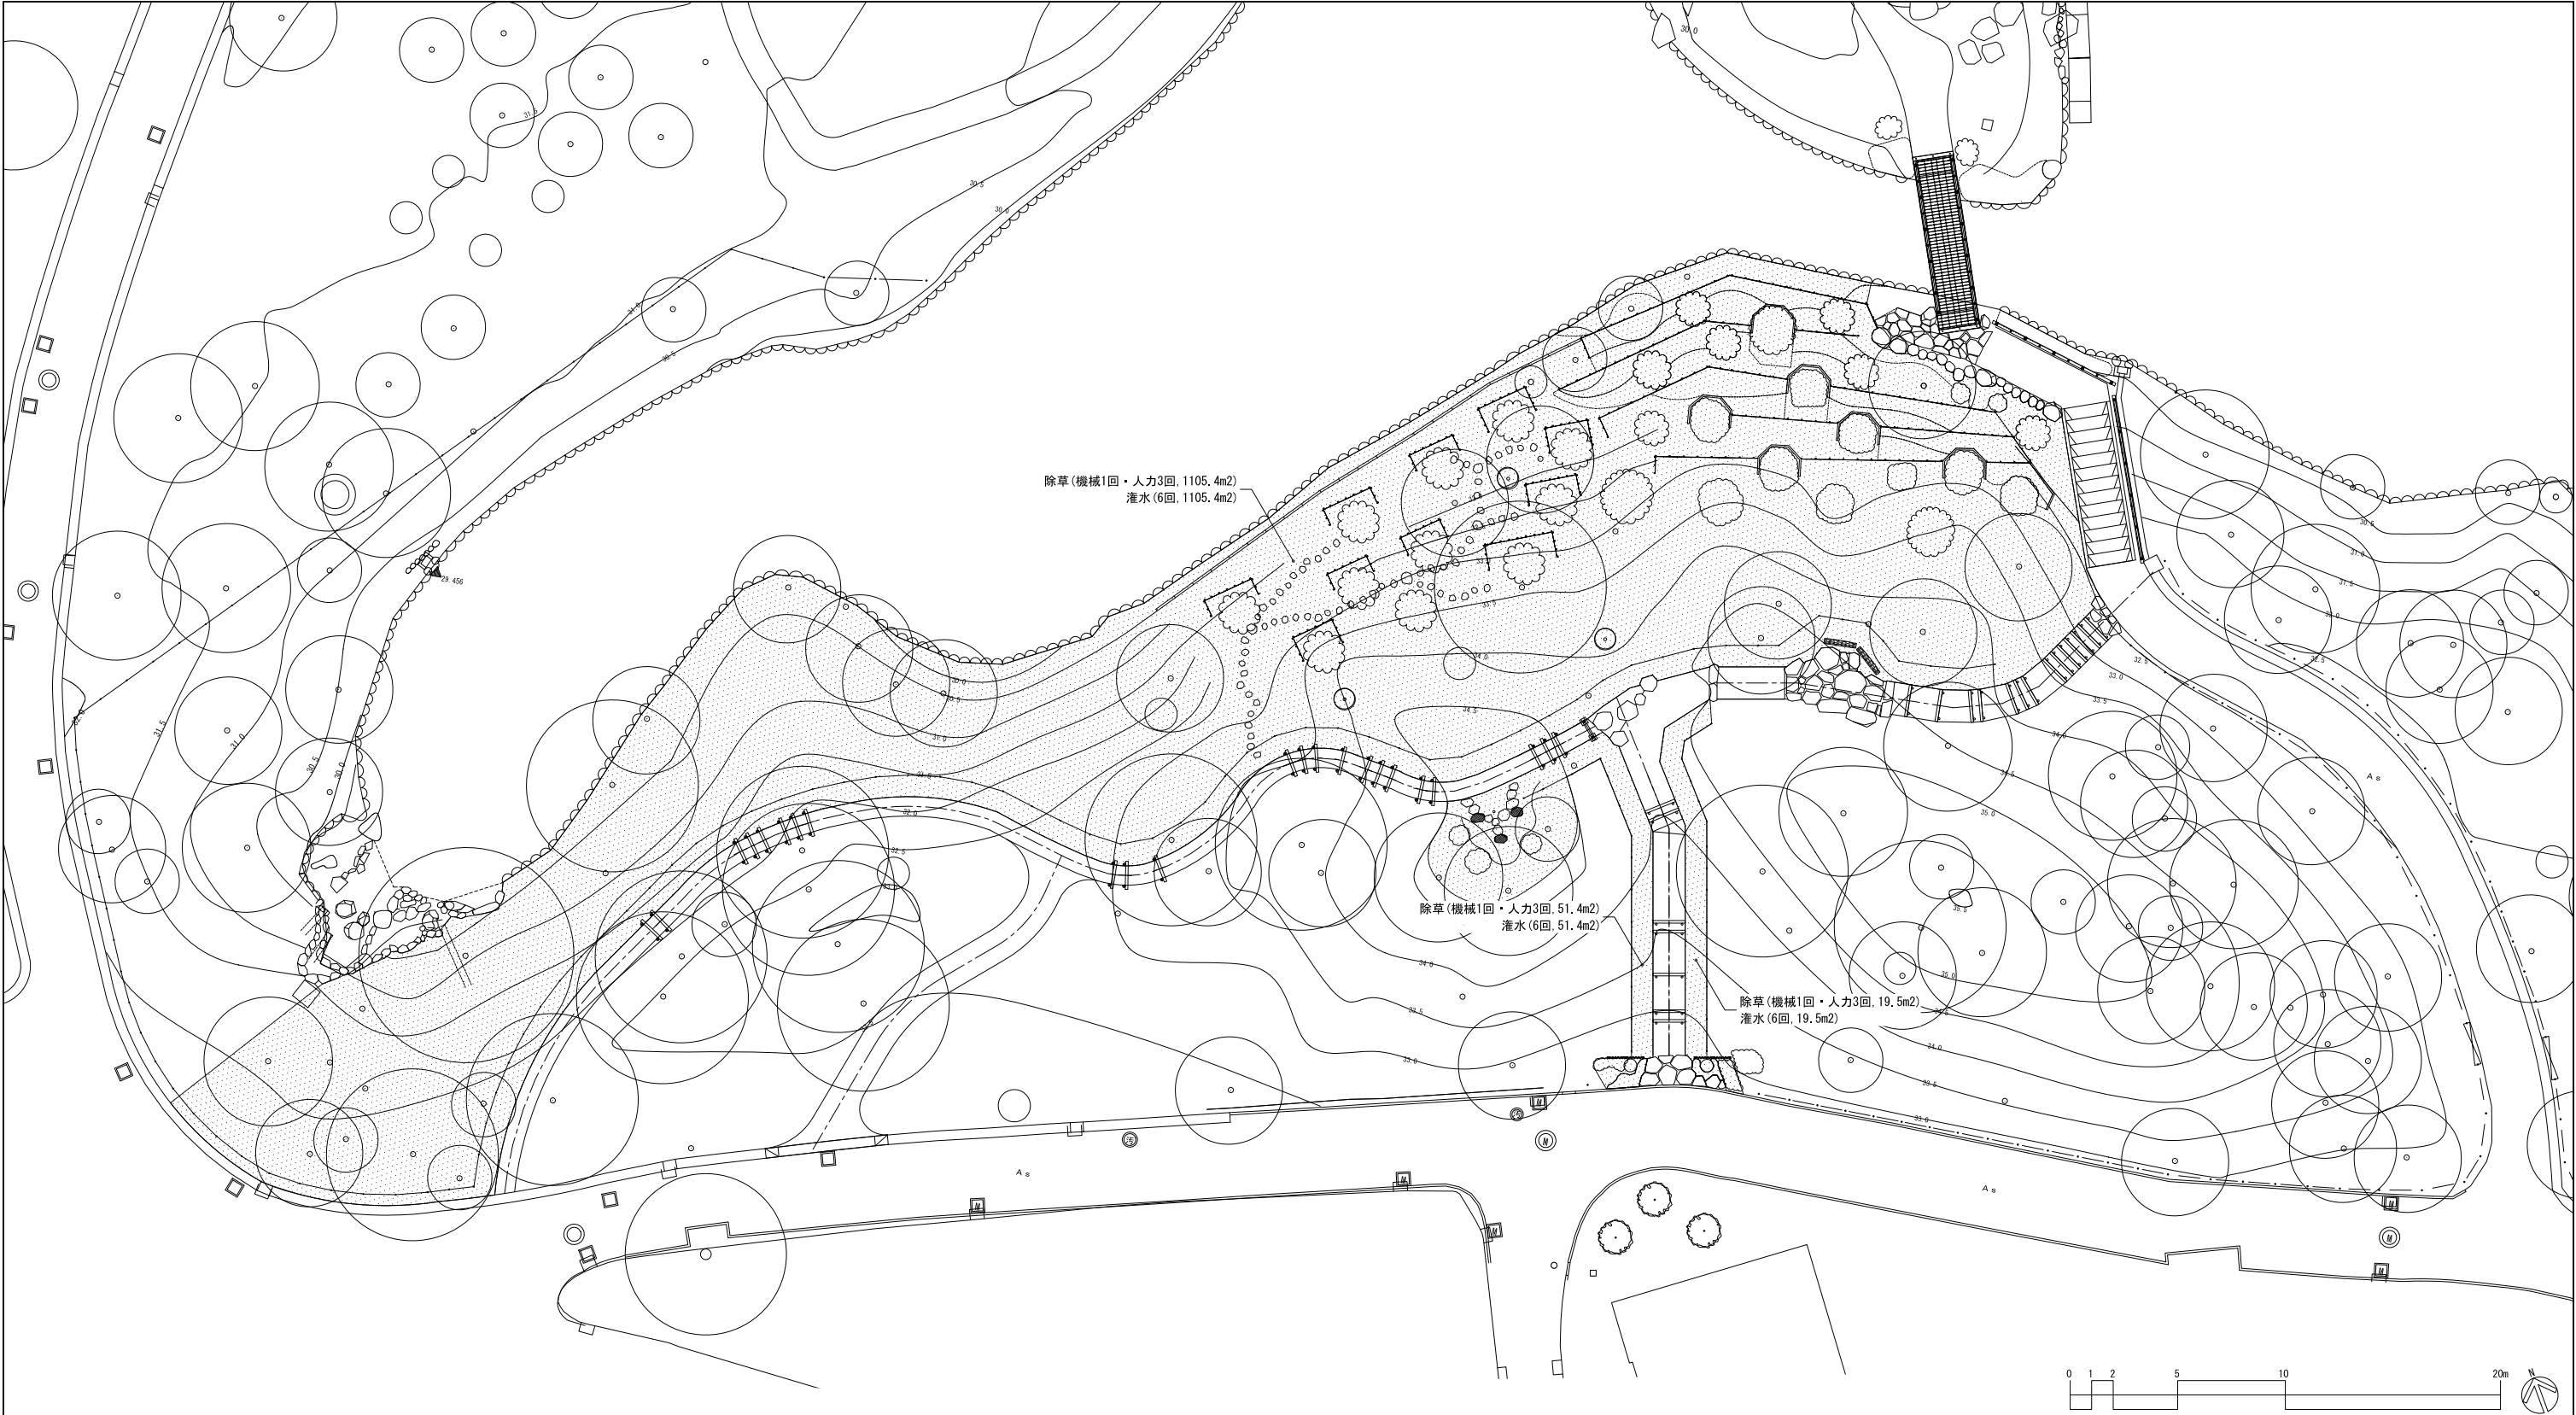


表 示	名 称	規 格	数 量	単 位	備 考
自然育成植栽工					
	除草	機械	1	回	8月 1176.3m2
	除草	人力	2	回	9・10月,1回/月,1176.3m2
	灌水	手撒き	6	回	8～10月,2回/月,1176.3m2


・灌水は、令和7年度に玉藻池東側に植栽したヤマザクラ3本も含む。

件 名	令和8年度新宿御苑日本館御殿造園工事		
図面名称	植栽平面図-6 池南築山		
縮 尺	作 成 日	図面番号	
1/150 (A1)	令和8年7月	54	
環境省	新宿御苑管理事務所		


笠部平面図 S=1/10

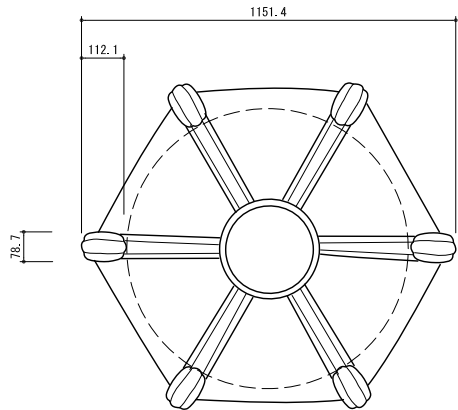


立面図 S=1/10

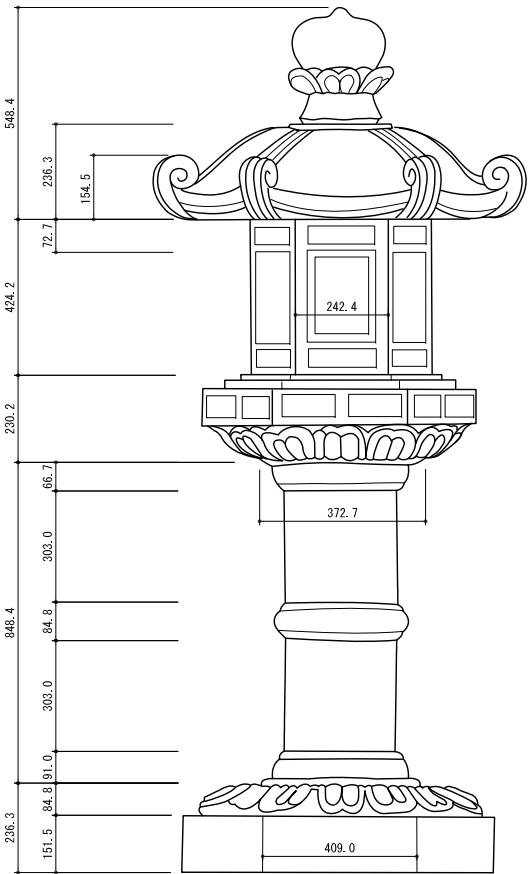


基壇平面図 S=1/10

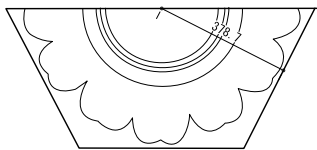


・寸法は参考値を示す。

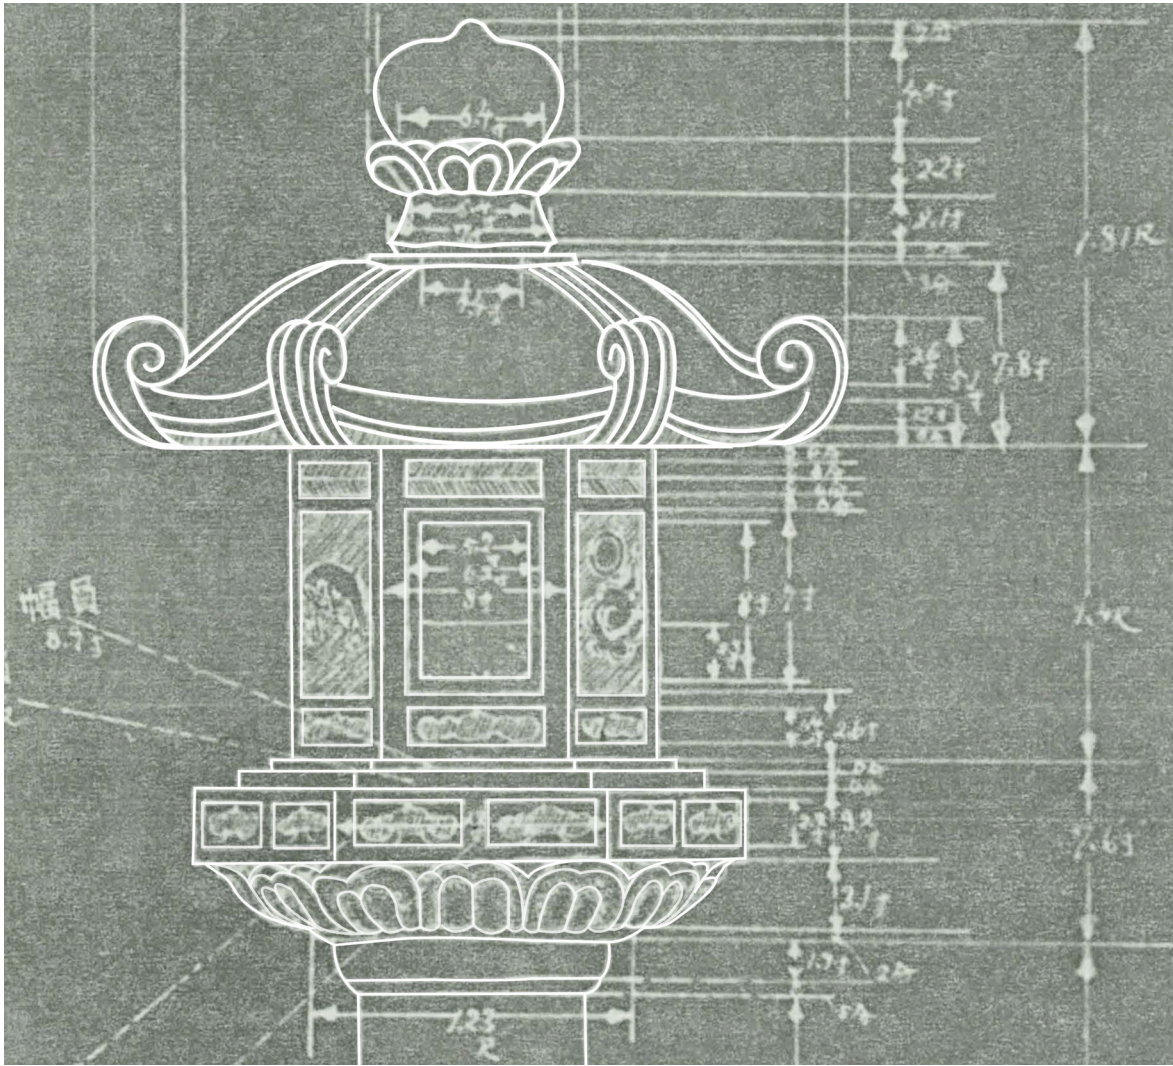

意匠参考図 (火袋部)

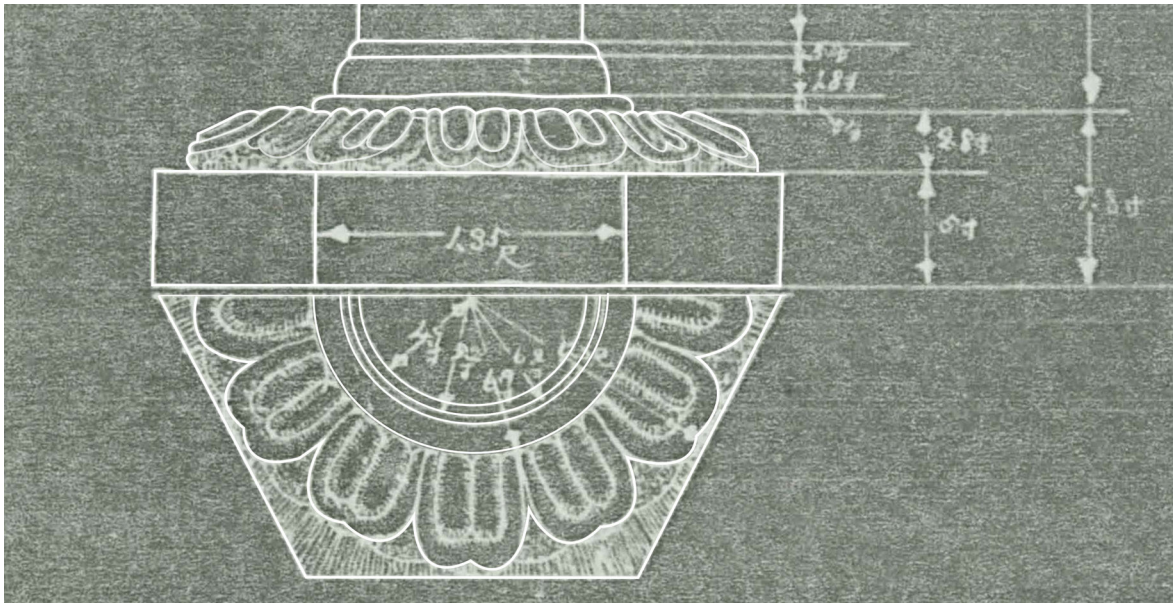

意匠参考図 (基壇部)

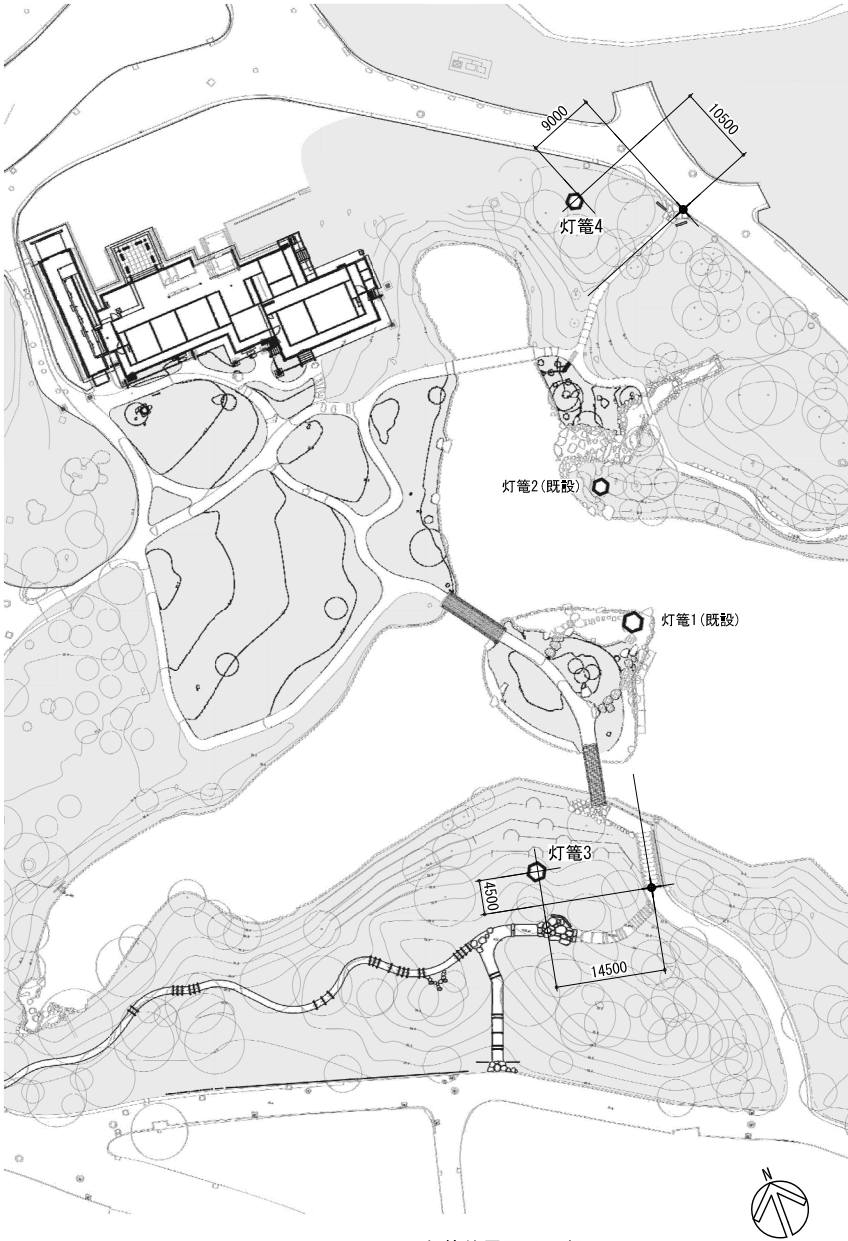


灯籠位置図 S=1/500

表示	名称	規格	数量	単位	備考
修景施設整備工					
○	春日灯籠	-	2	個	

灯籠は大正期の庭園図より設定しているため、庭園の視点場からの見え方も含め、設置場所については、監督者と協議の上、定めることとする。

件 名	令和8年度新宿御苑日本館御殿造園工事		
図面名称	灯籠平面図・詳細図		
縮 尺	作 成 日		図面番号
図 示	令和8年7月		55
環境省	新宿御苑管理事務所		

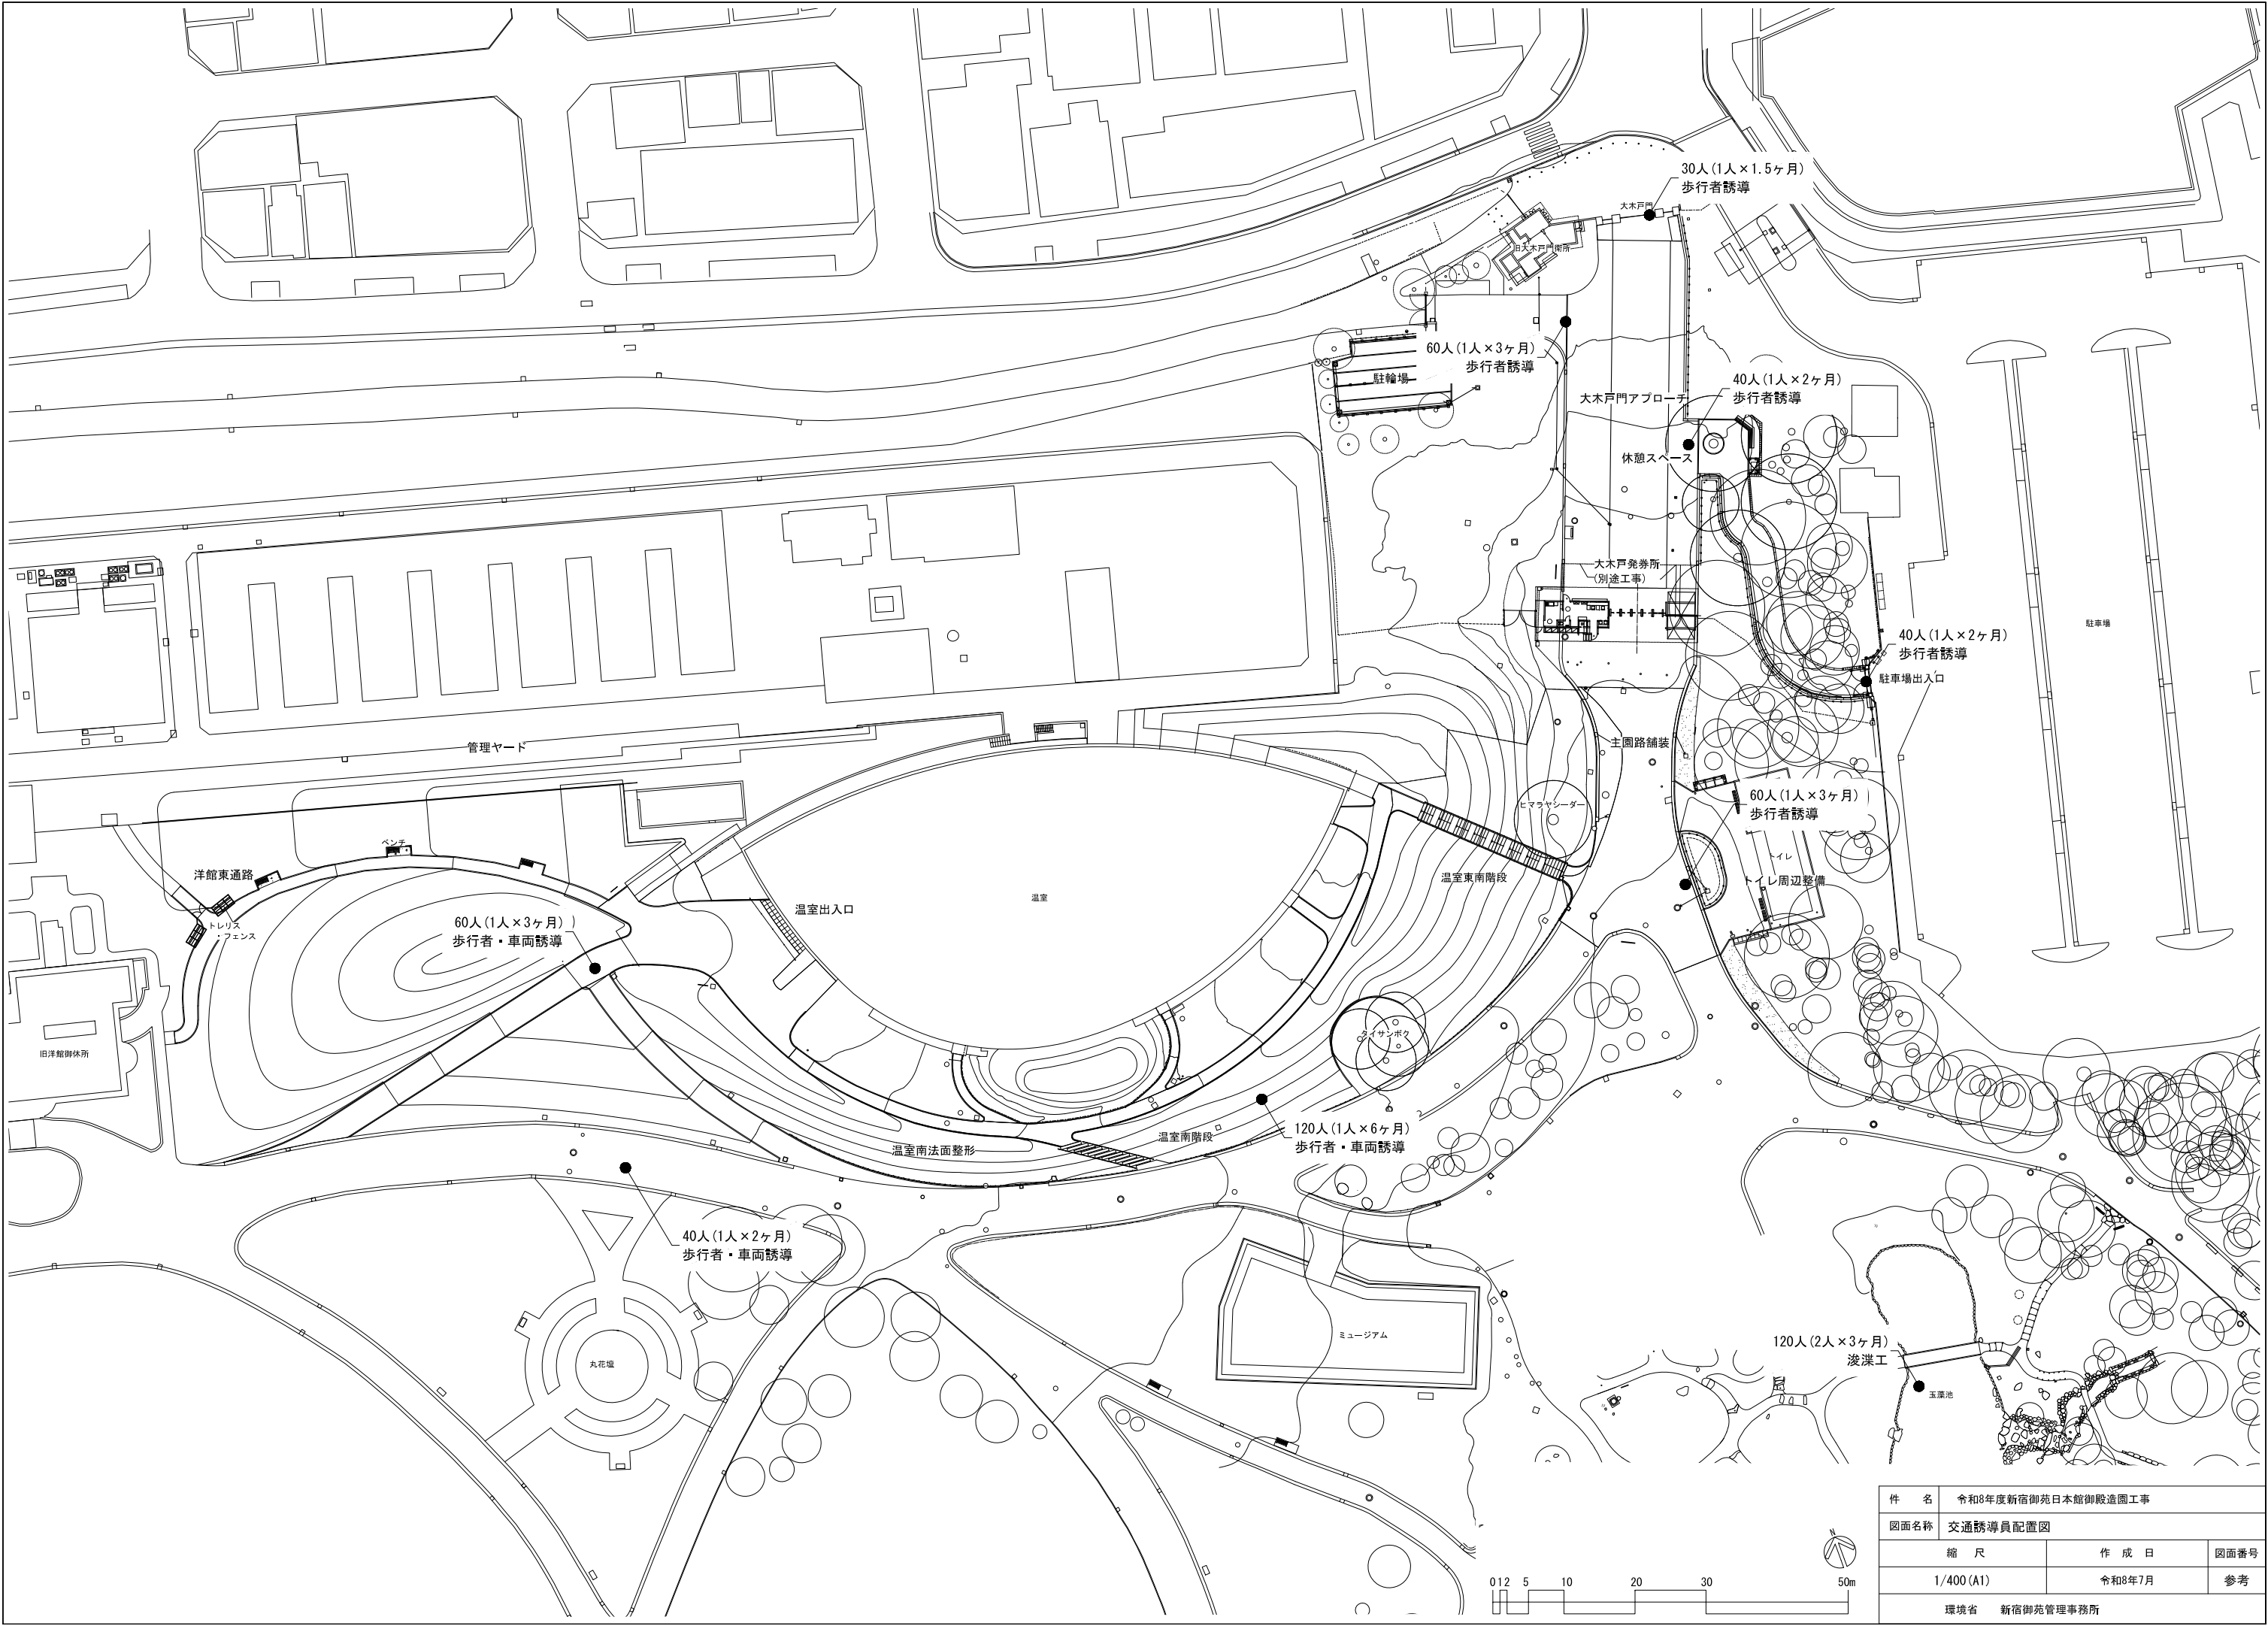

件 名	令和8年度新宿御苑日本館御殿造園工事		
図面名称	交通誘導員配置図		
縮 尺	作 成 日	図面番号	
1/400 (A1)	令和8年7月	参考	
環境省	新宿御苑管理事務所		