
仮設主要数量(参考)

項目	数量	期間	仕様
仮囲いA	26.3m	11.5月	H2000フラットパネル
仮囲いB	234.5m	11.5月	B型バリケード
キャスターゲート	1箇所	11.5月	W6800,H1800
交通誘導員	1名	11.5月	日勤
敷鉄板	76.5㎡	5.0月	t20鋼板
ラフタークレーン	1台	3.0月	25t
外部足場	図示	1.5月	枠組みW900外周メッシュシート貼り
軒下足場	図示	1.5月	鋼製足場板敷 W1000

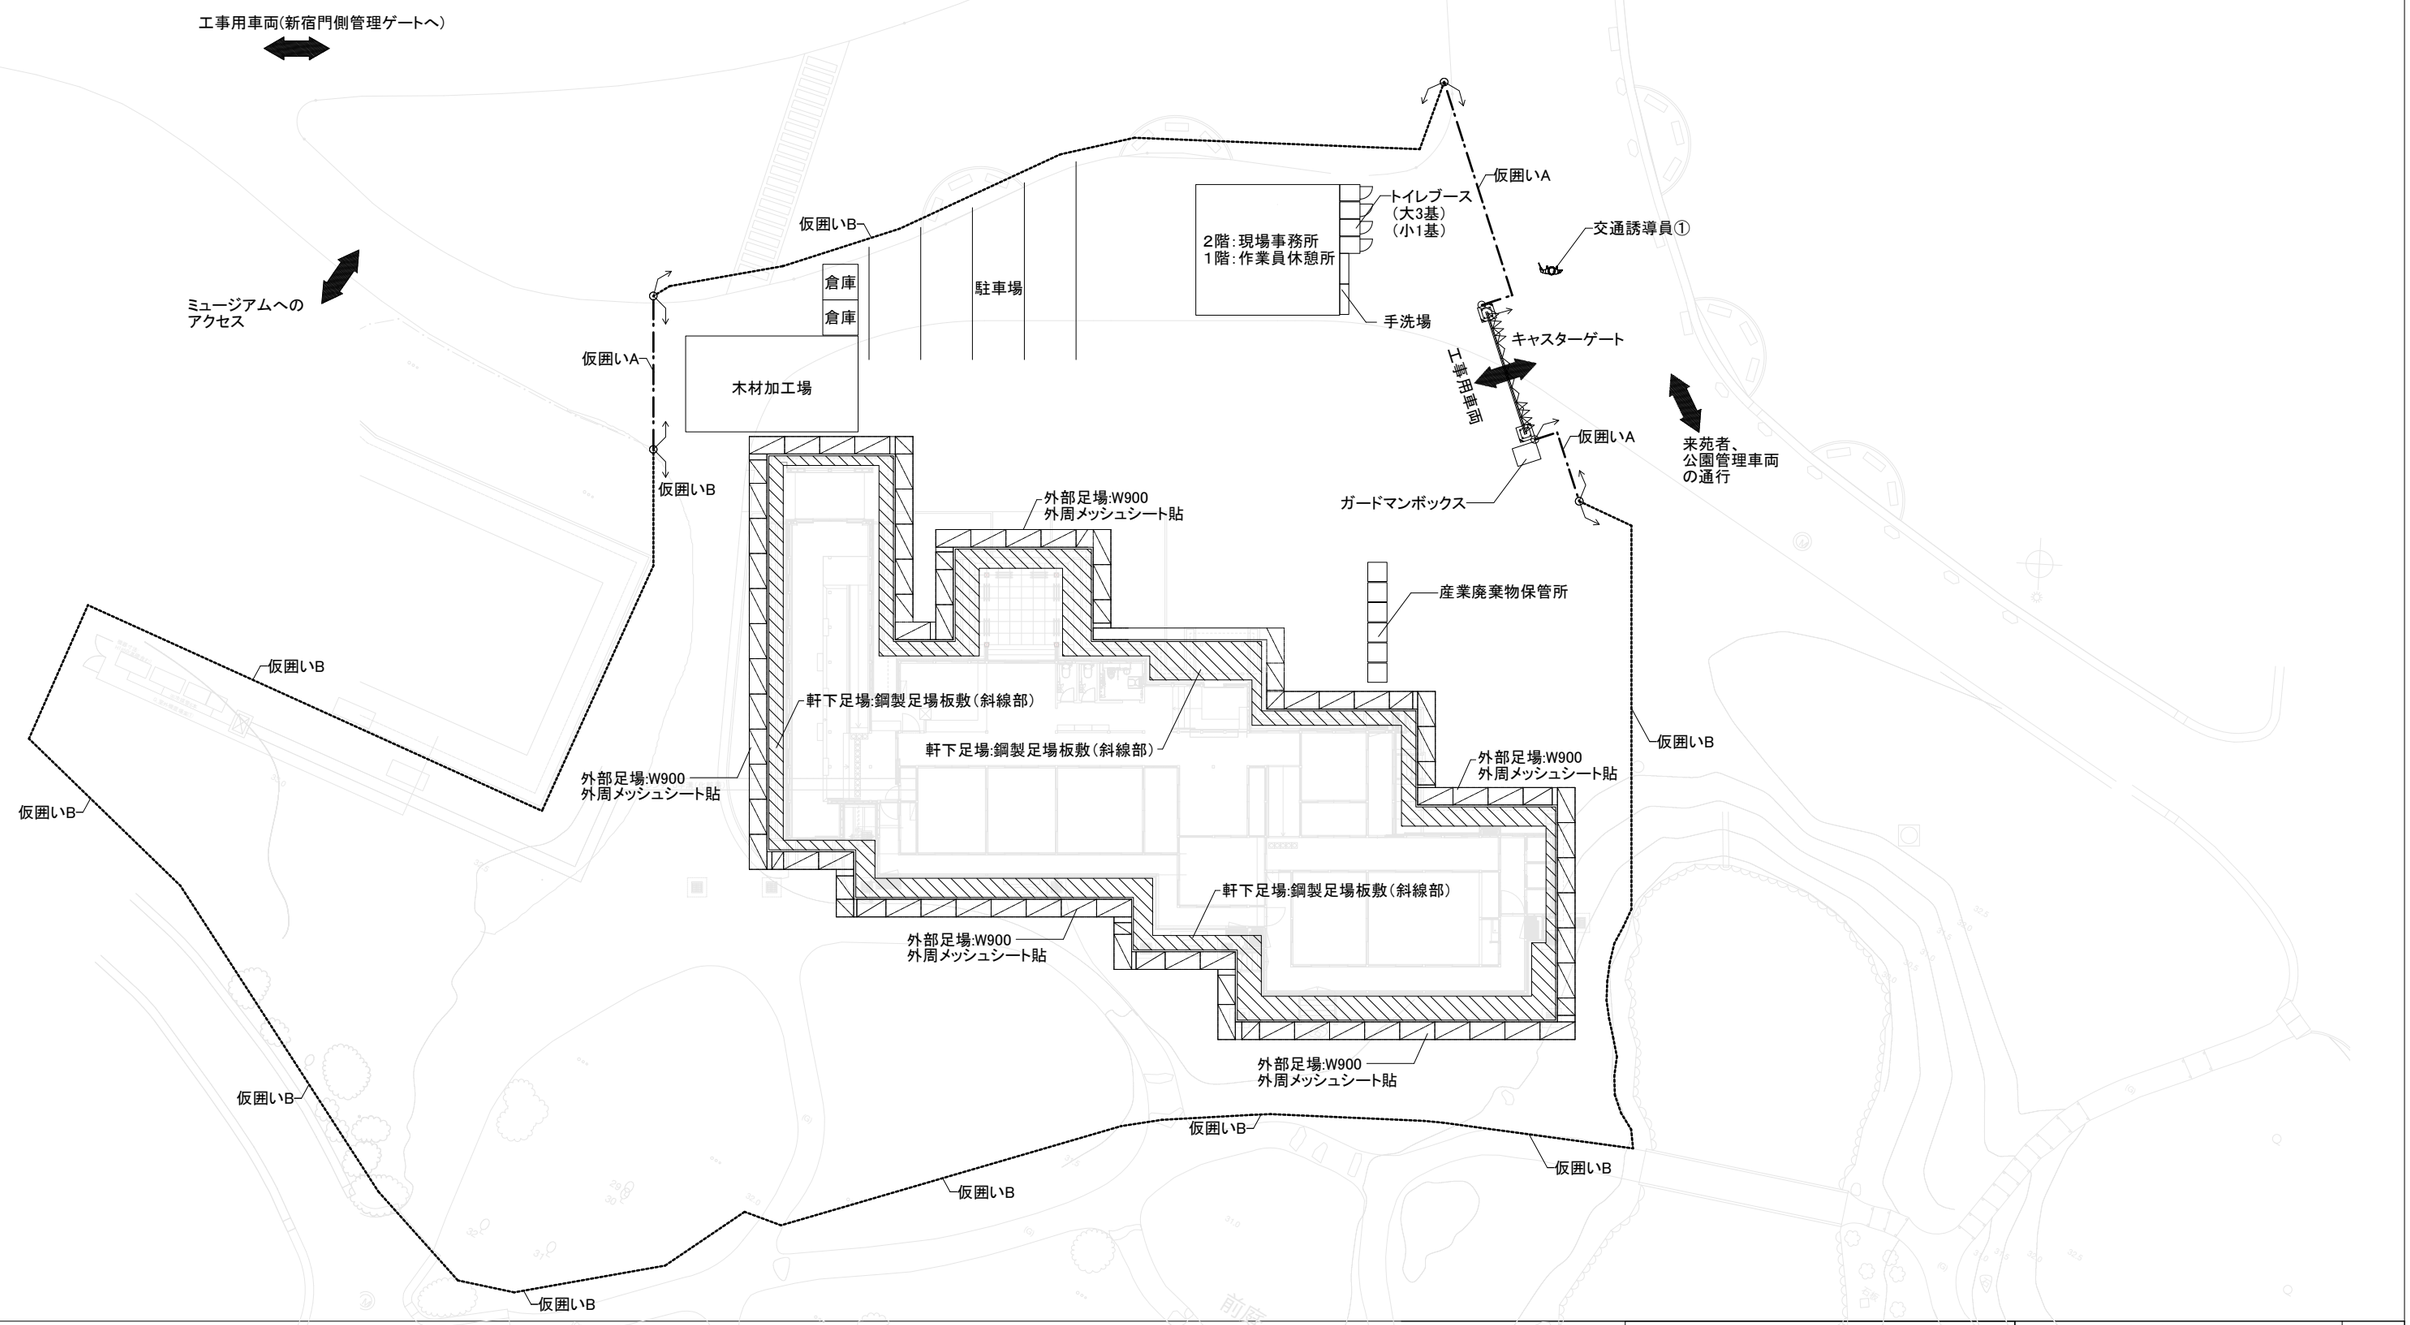

香山建築研究所
KOHYAMA ATELIER

一級建築士事務所第12399号(有)香山建築研究所　東京都文京区本郷2-12-10UT本郷3F
管理技術者　長谷川祥久(一級建築士第289714号)

一級建築士事務所第12399号(有)香山建築研究所　東京都文京区本郷2-12-10UT本郷3F
意匠主任技術者　松本洋平(一級建築士第367970号)

令和8年度新宿御苑日本館御殿工事(Ⅱ)

仮設備等計画図　A1 : S=1/160　A3 : S=1/320

環境省新宿御苑管理事務所

参考
K-01
**