

図7 ABトラック周辺 地下水コンター (H17.2.7)

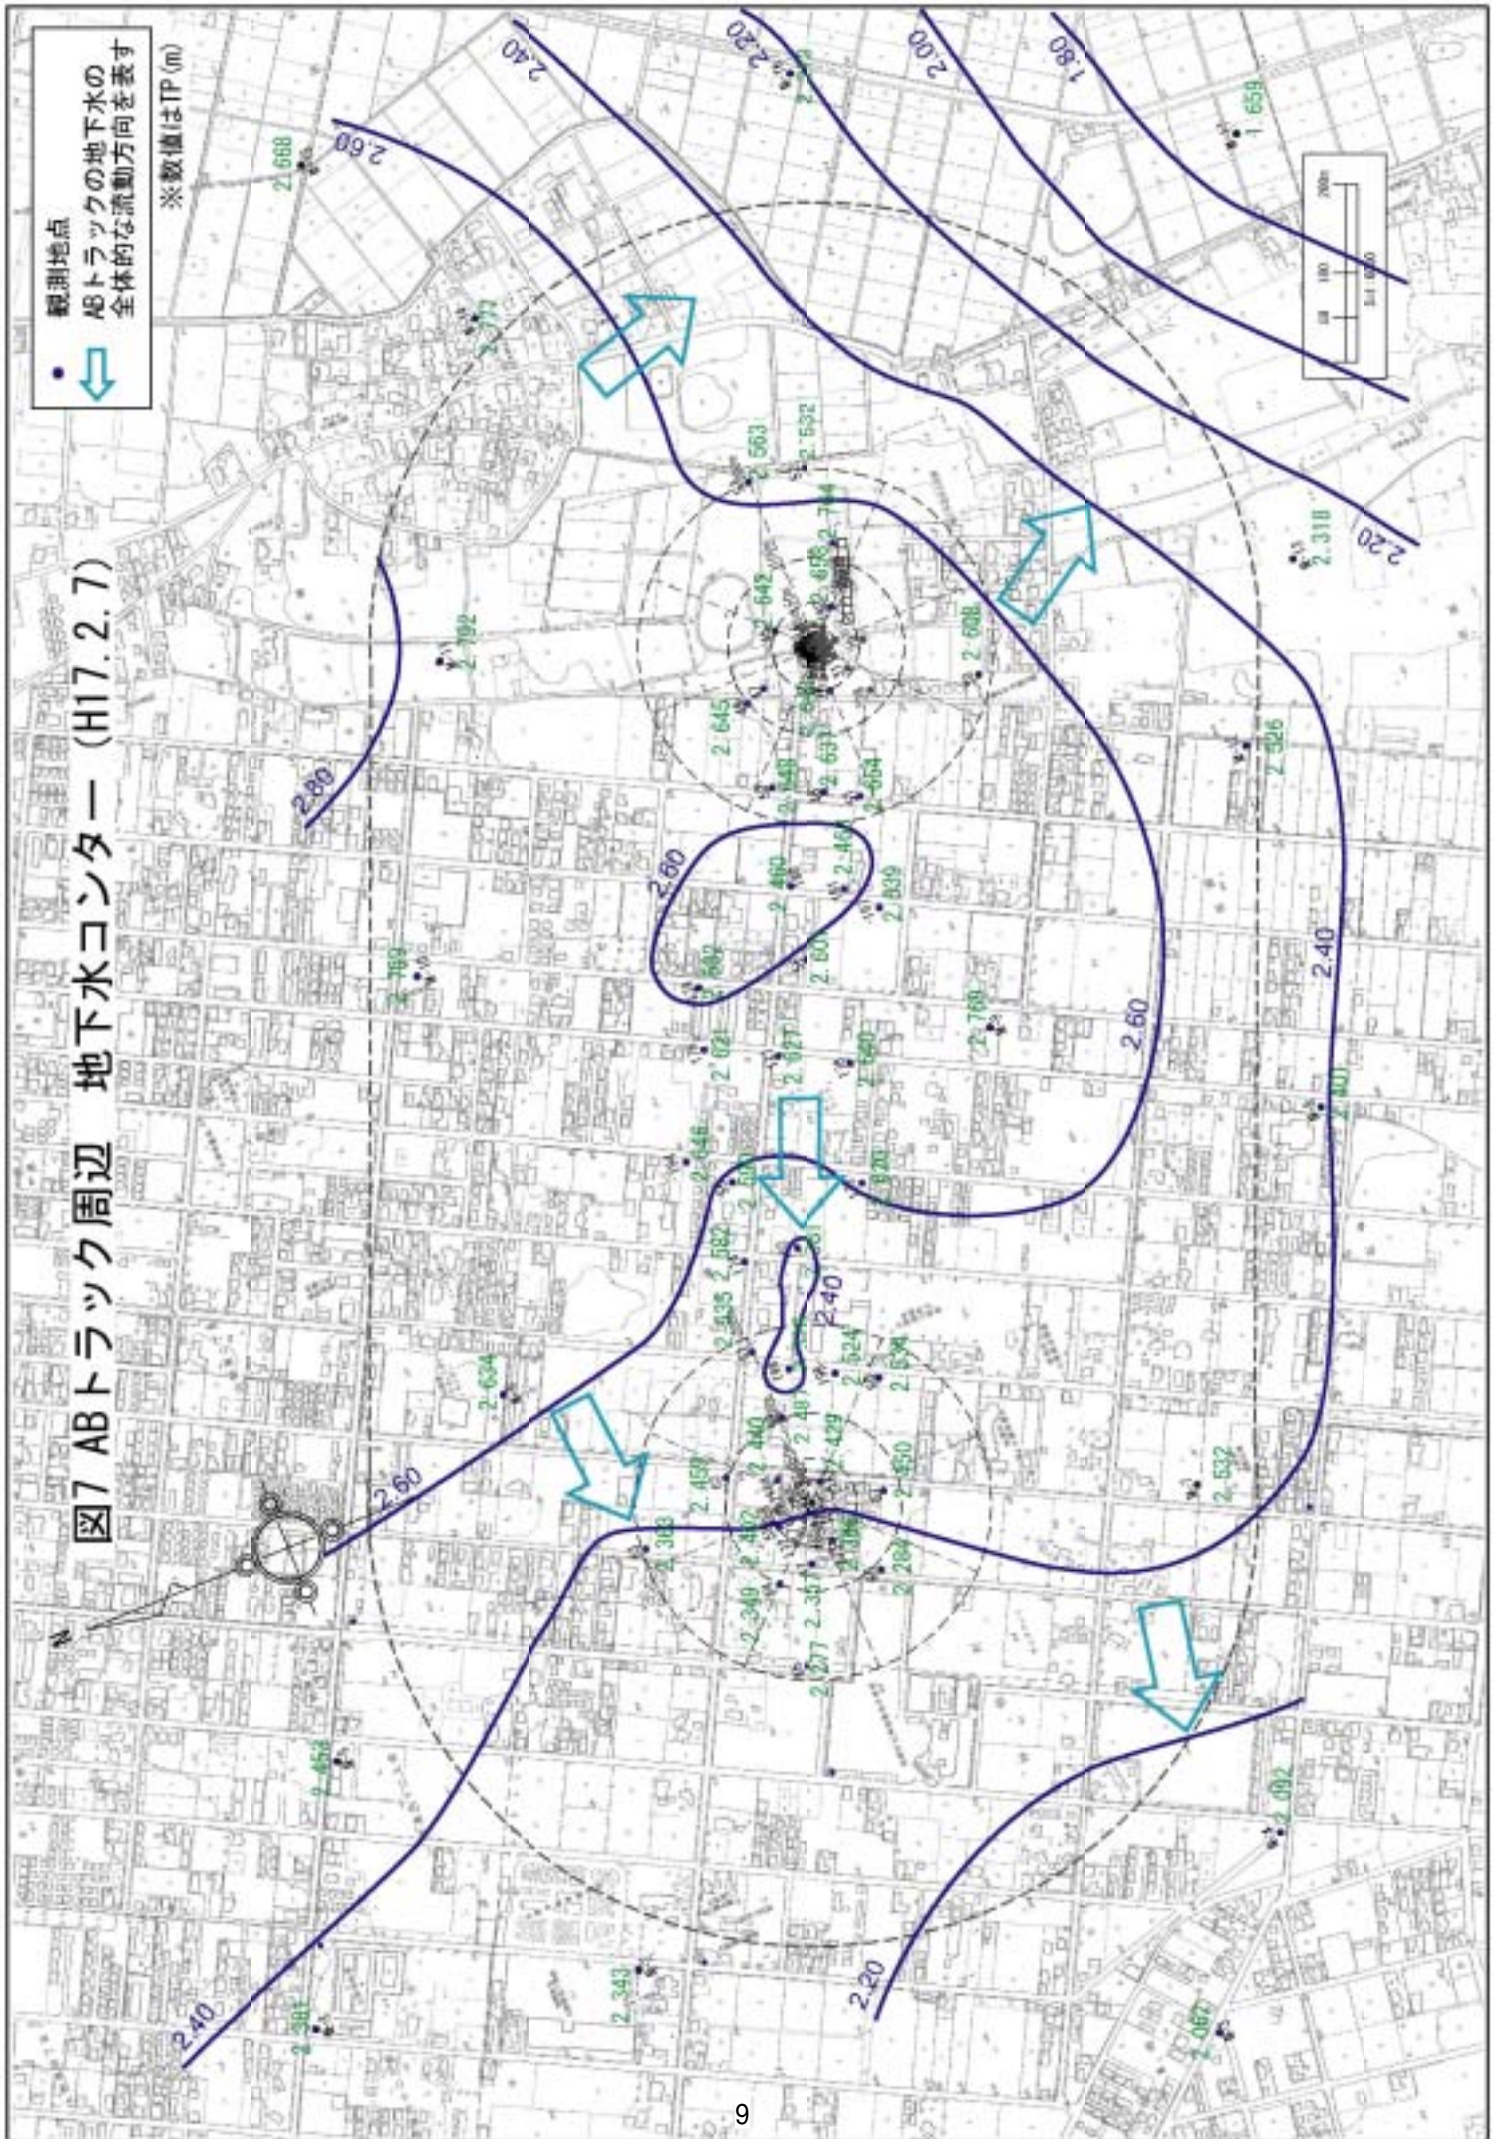




図8 ABトラック周辺 地下水コンター (H17.3.3)

