

平塚第2地方合同庁舎の概要

1. 敷地 : 神奈川県平塚市西八幡1-6 (関東財務局所管)
3,663.23㎡
2. 入居官署 : 財務省 東京国税局 平塚税務署
厚生労働省 神奈川労働局 平塚労働基準監督署
平塚公共職業安定所
3. 事業目的

既存庁舎の老朽化・狭あい化により、いずれの入居官署も業務に支障が生じているため、市内に分散しているこれらの官署を集約・立体化し、合同庁舎として整備することにより、利用者の利便性及び公務能率の増進を図るものである。

4. 建物概要

	構造・階数	建築面積 (㎡)	延床面積 (㎡)
事務所建 (庁舎)	SRC-7	1,447	6,970
雑建屋 (車庫・立体駐車場)	S-2	767	1,392

5. 進捗状況


基礎工事のための掘削 (地表面から約3m (一部4m) を予定) のうち、1mの掘削を終了し、山留 (親杭横矢板) の親杭施工途中で工事を中止している。
親杭の概ね2/3が施工済み。

6. 設計者及び施工者等

設計 : 国土交通省関東地方整備局営繕部、
(株) 佐藤総合計画 [建築]、(株) テクノ工営 [設備]

監理 : 国土交通省関東地方整備局横浜営繕事務所、
(株) 久米設計 [建築]、(株) 設備技研 [設備]


施工 : (株) 間組横浜支店 [建築]、大栄電気 (株) [電力]、
扶桑電機 (株) [通信]、五建工業 (株) [空調]、
(株) ヤナセ設備工業 [衛生]、東芝エレベーター (株) [昇降機]

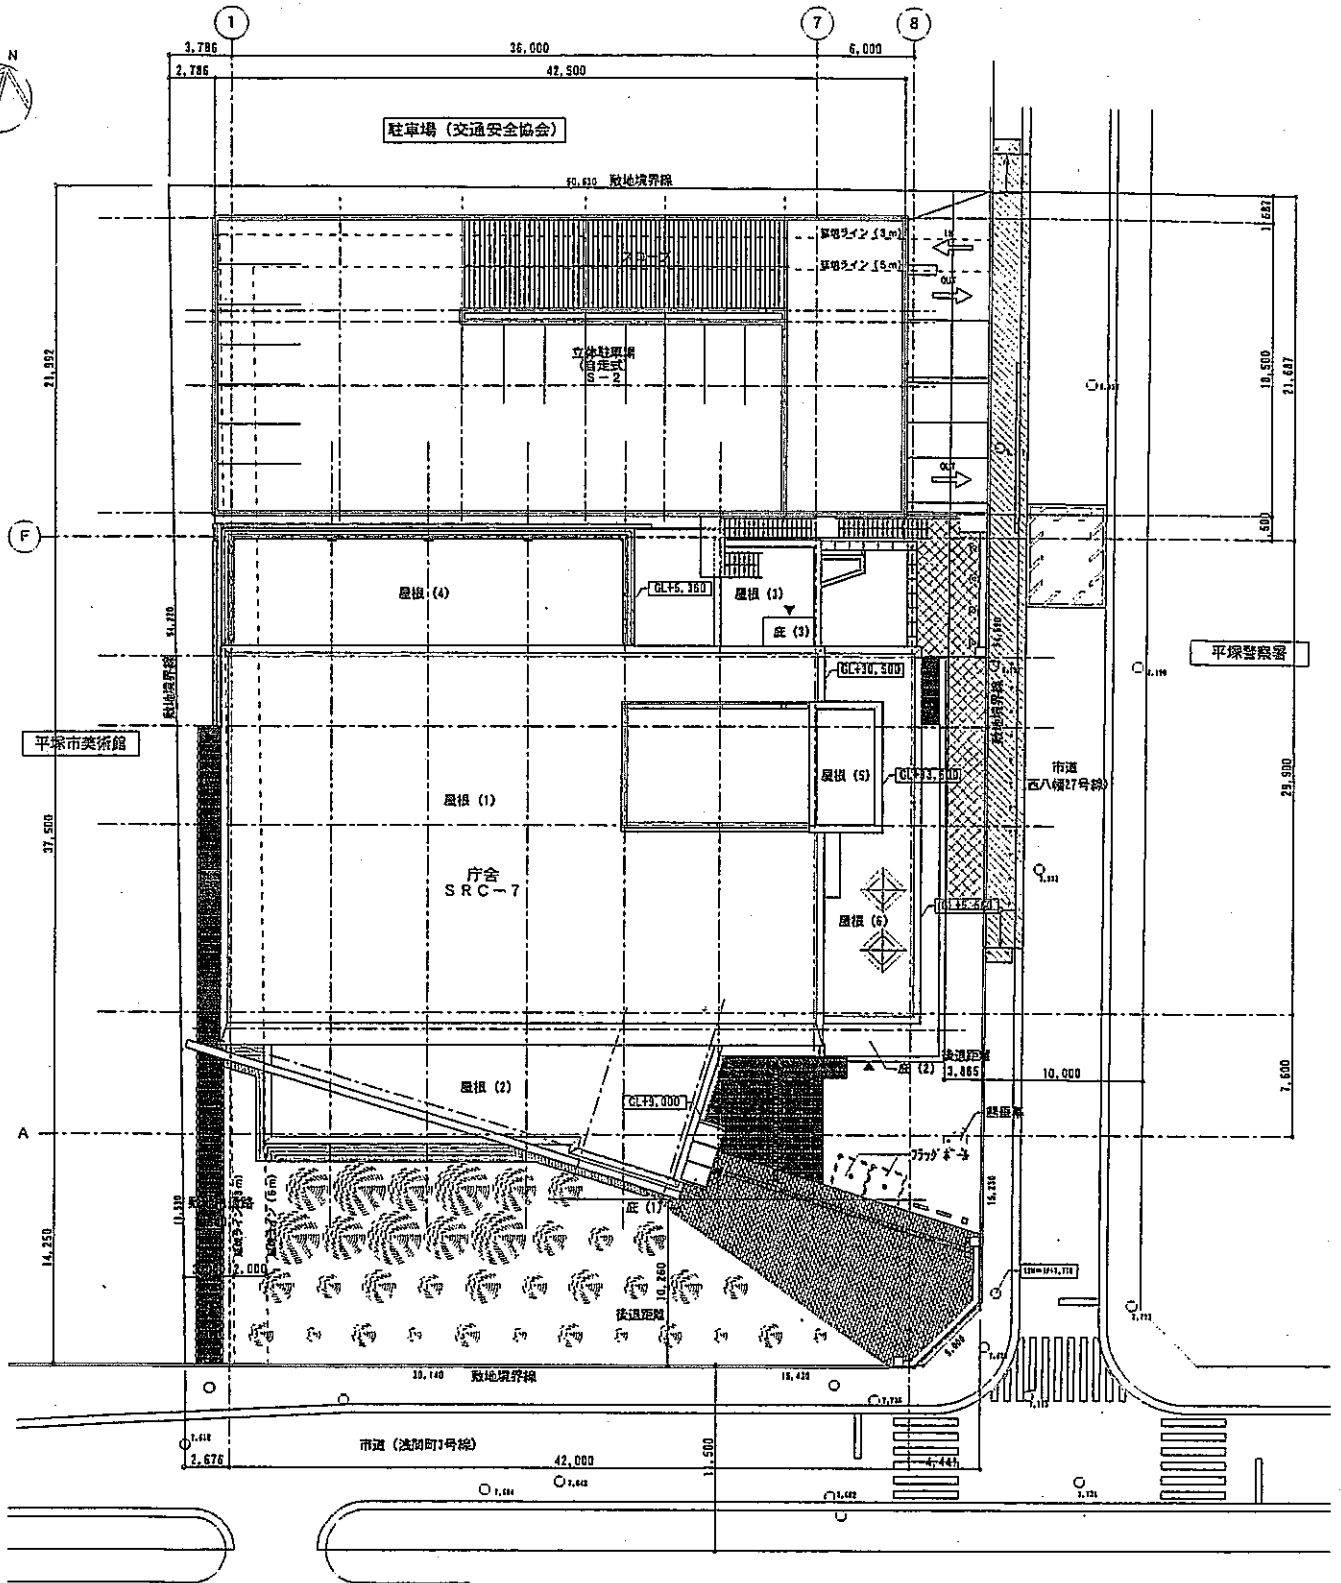

設計CL=TP+0.200 (NSM+422)
 1FL=設計CL+300

平塚市博物館

平塚市中央図書館

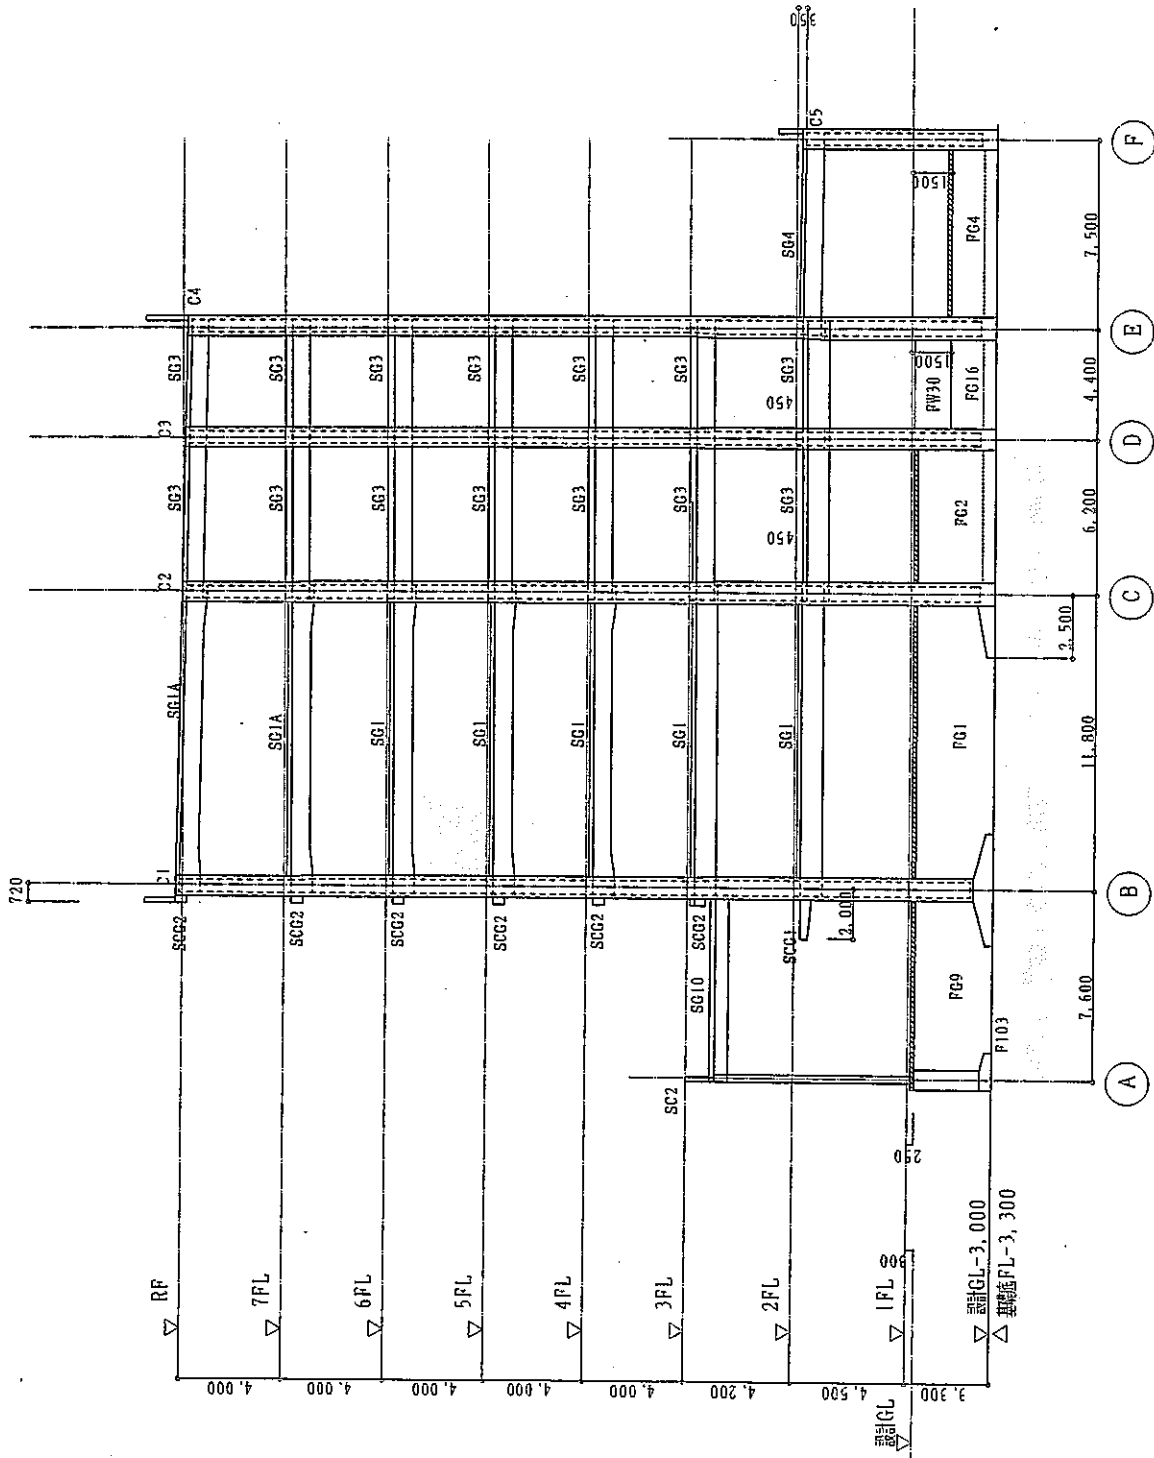

4 通り軸組図 1/300