


# 当面の施設整備イメージ図

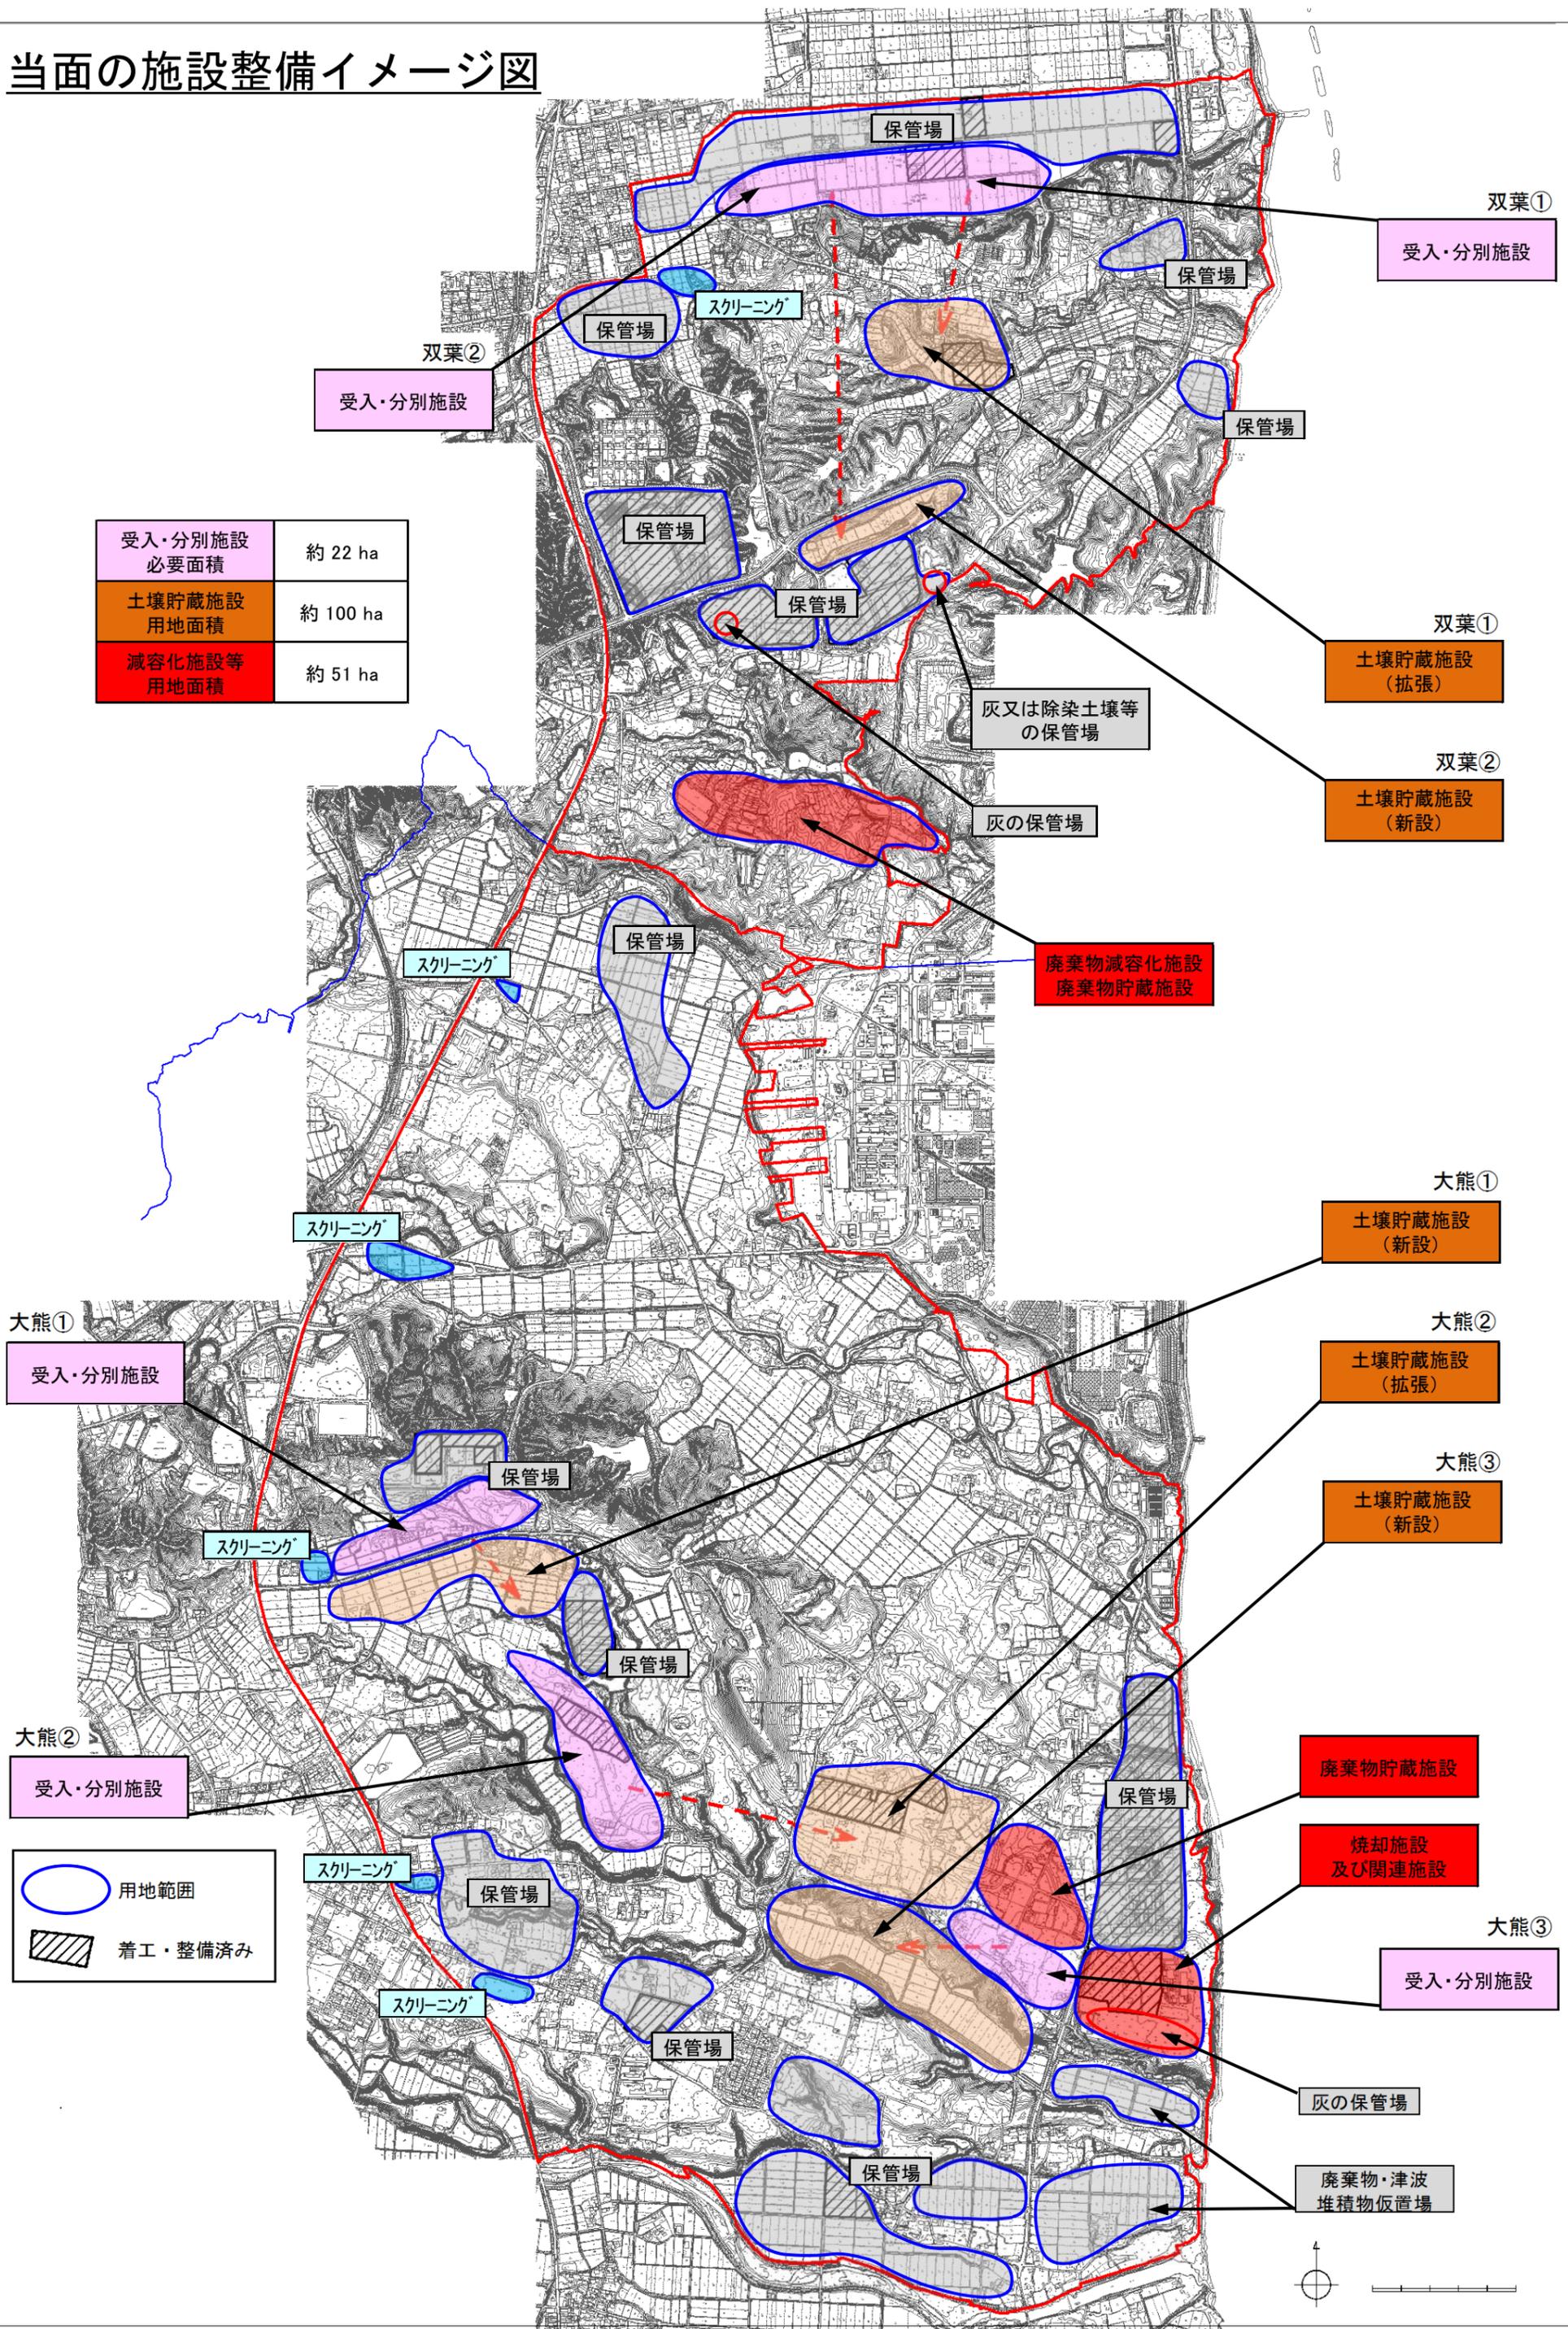

受入・分別施設 必要面積	約 22 ha
土壌貯蔵施設 用地面積	約 100 ha
減容化施設等 用地面積	約 51 ha

大熊①  
受入・分別施設

大熊②  
受入・分別施設

○ 用地範囲  
▨ 着工・整備済み

双葉①  
受入・分別施設

双葉①  
土壌貯蔵施設  
(拡張)

双葉②  
土壌貯蔵施設  
(新設)

大熊①  
土壌貯蔵施設  
(新設)

大熊②  
土壌貯蔵施設  
(拡張)

大熊③  
土壌貯蔵施設  
(新設)

廃棄物貯蔵施設

焼却施設  
及び関連施設

大熊③  
受入・分別施設

灰の保管場

廃棄物・津波  
堆積物仮置場

