




平面図

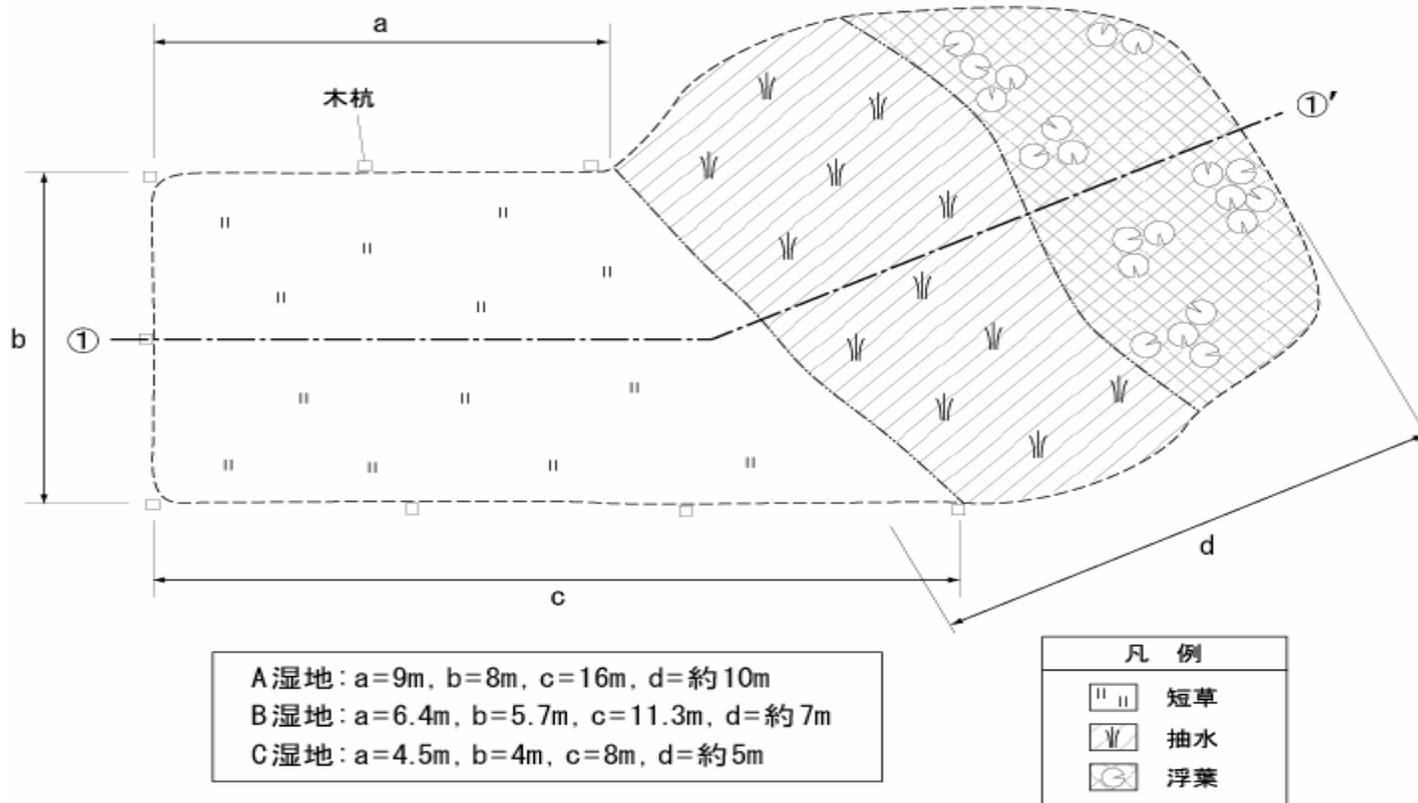



断面図

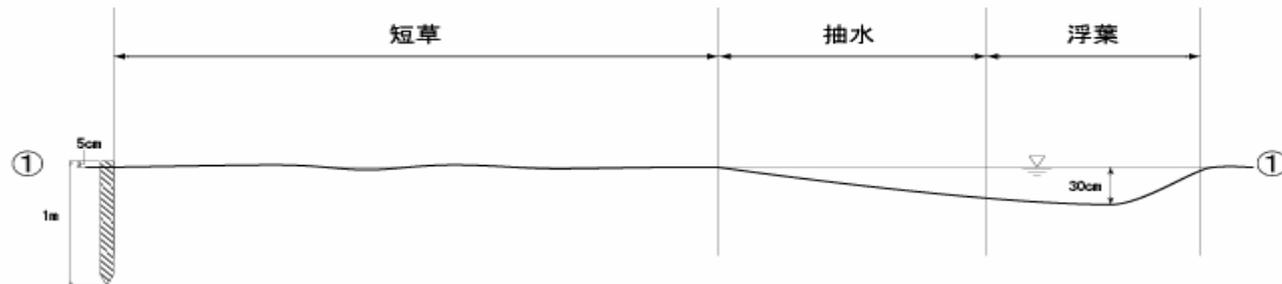

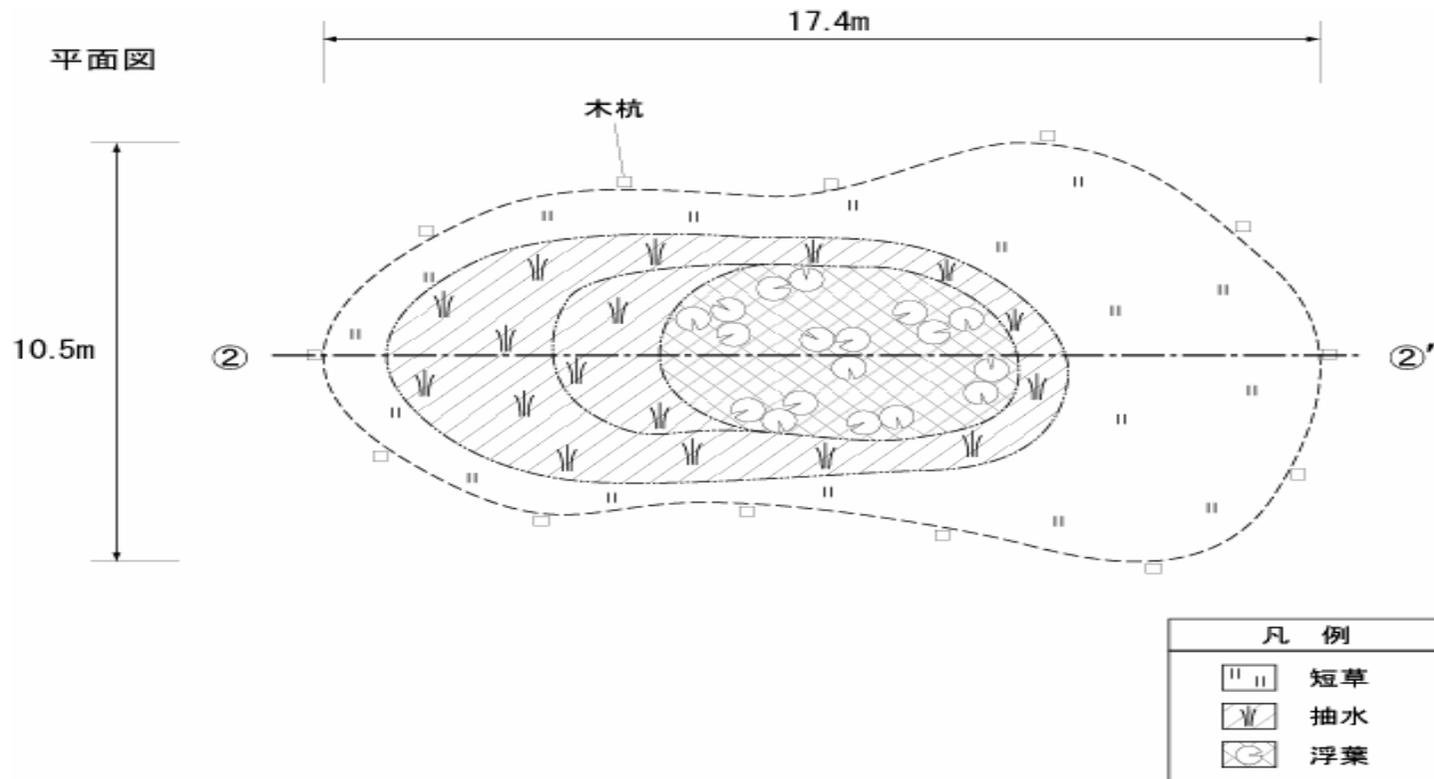

断面図

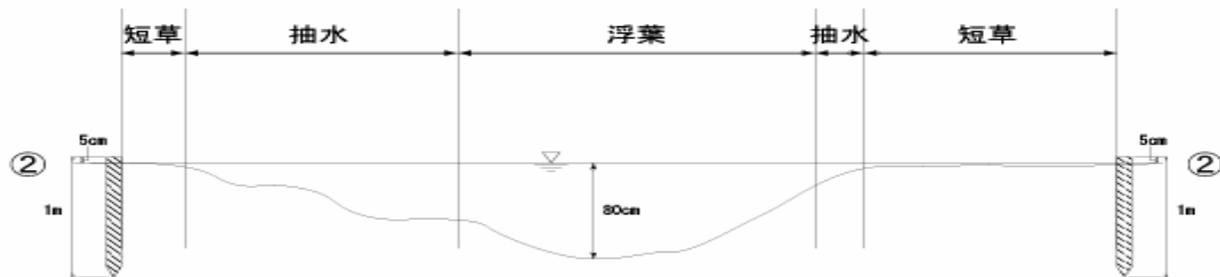

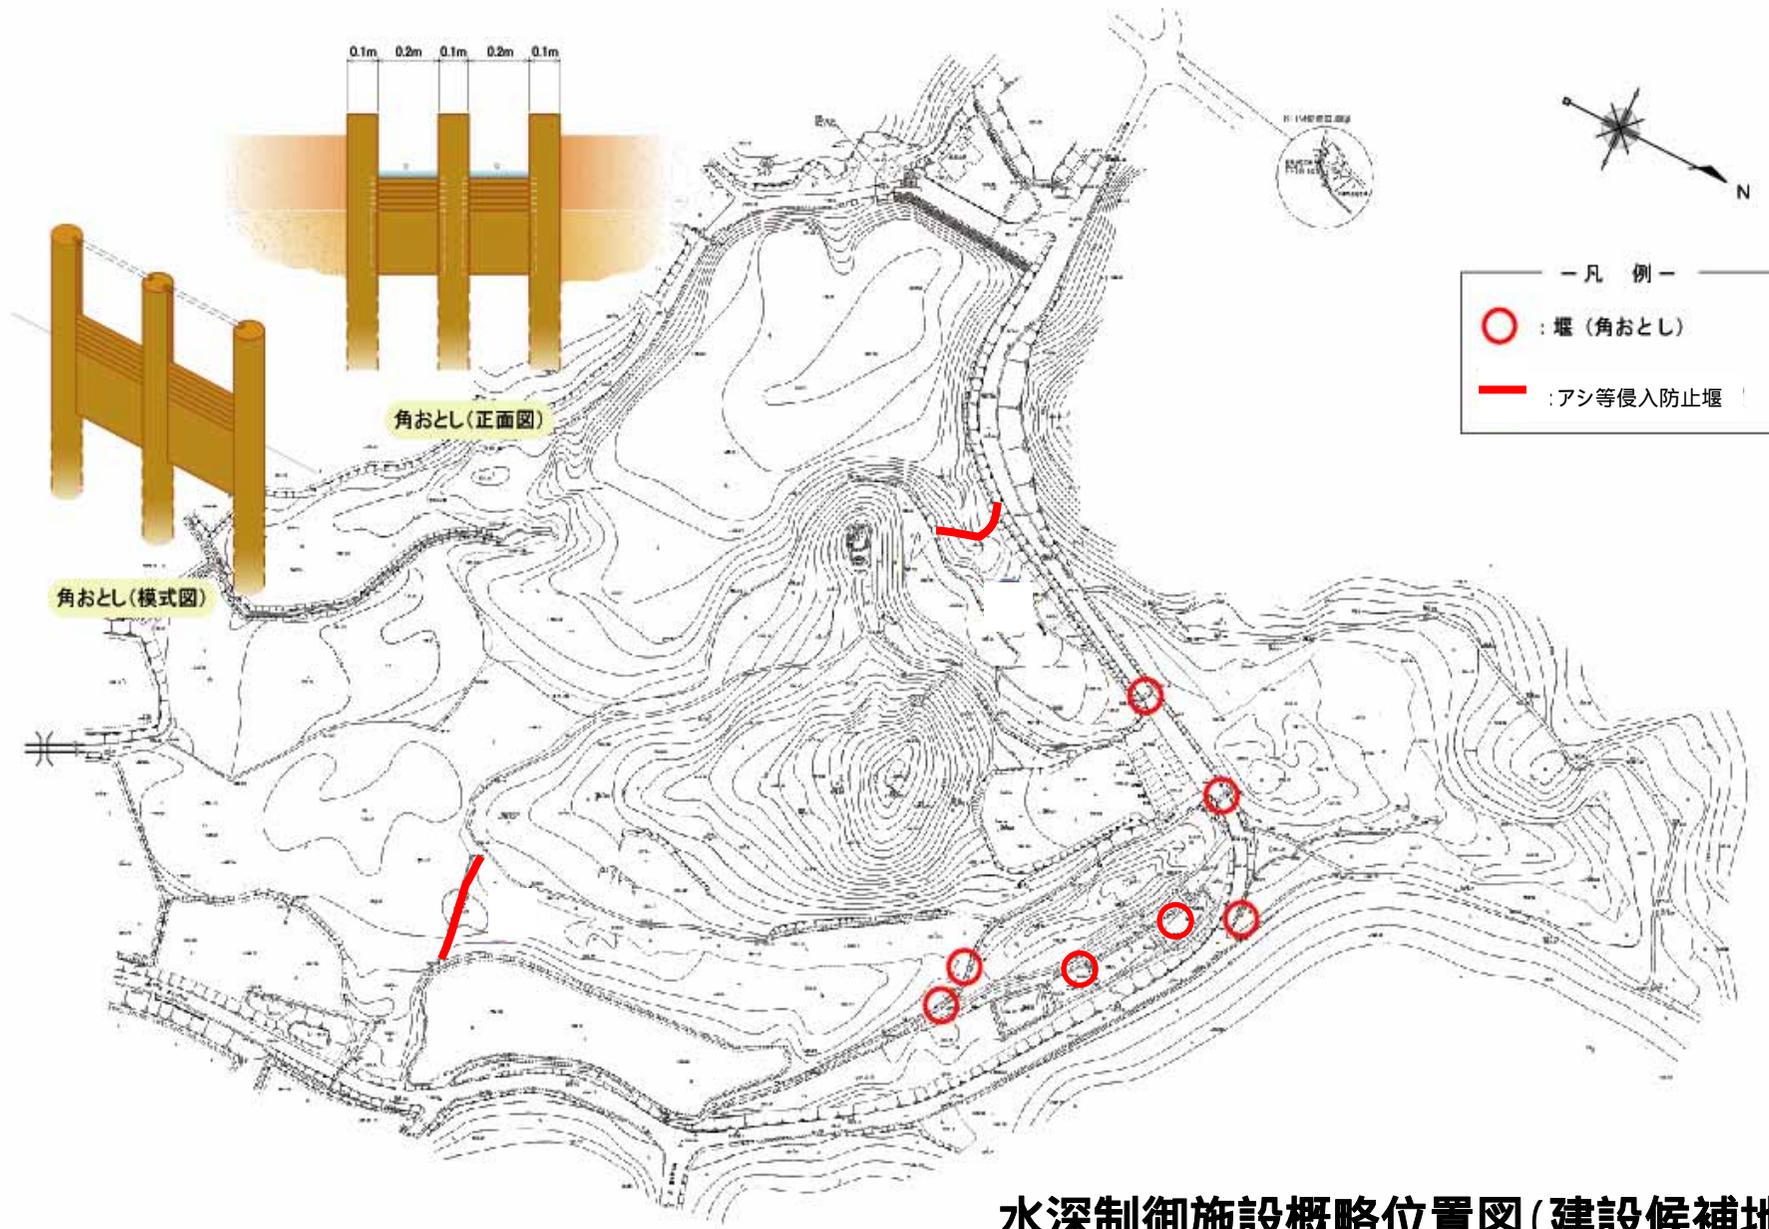

水深制御施設概略位置図(建設候補地)