



利用施設計画変更図位置図 1 (集団施設地区・単独施設)

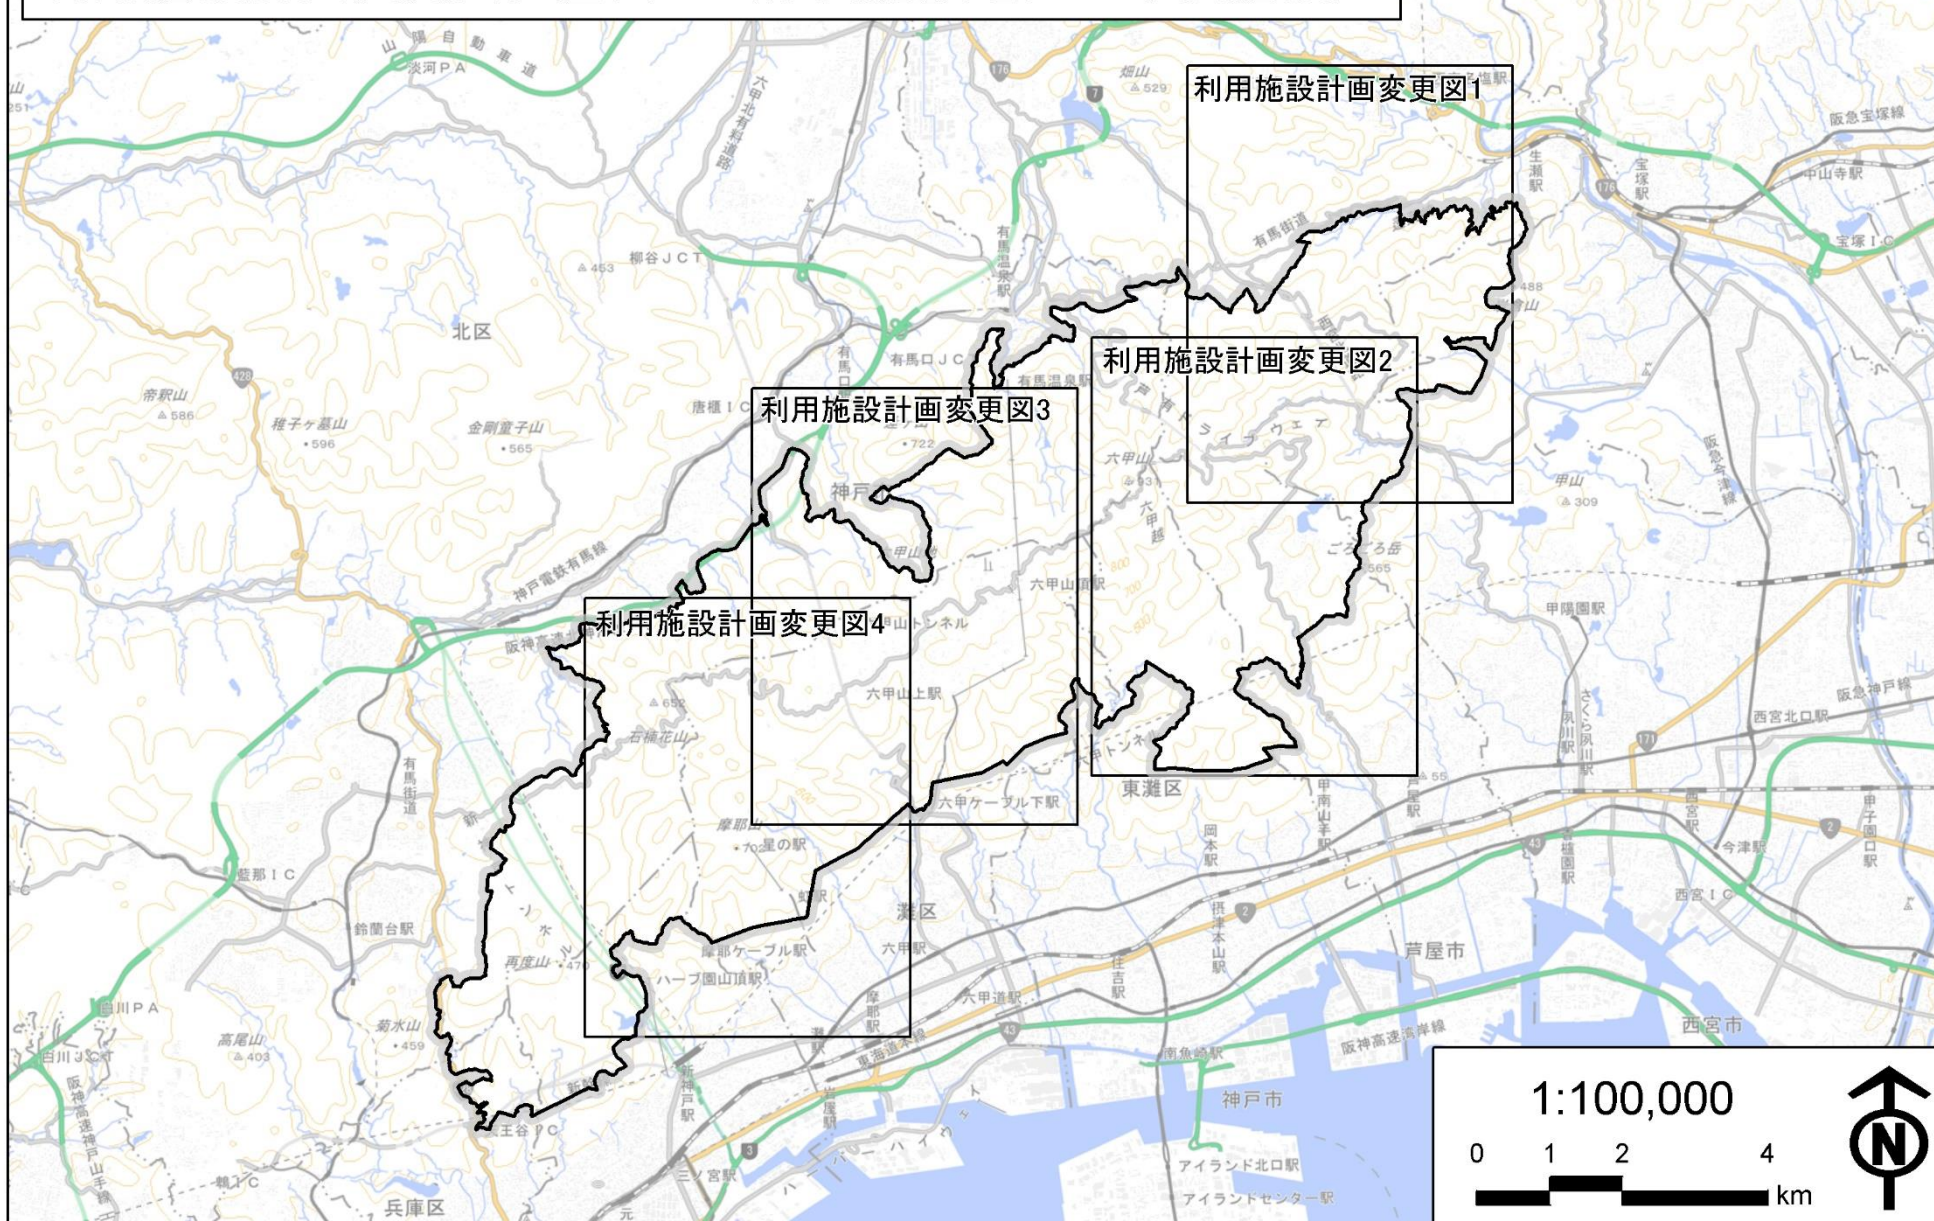


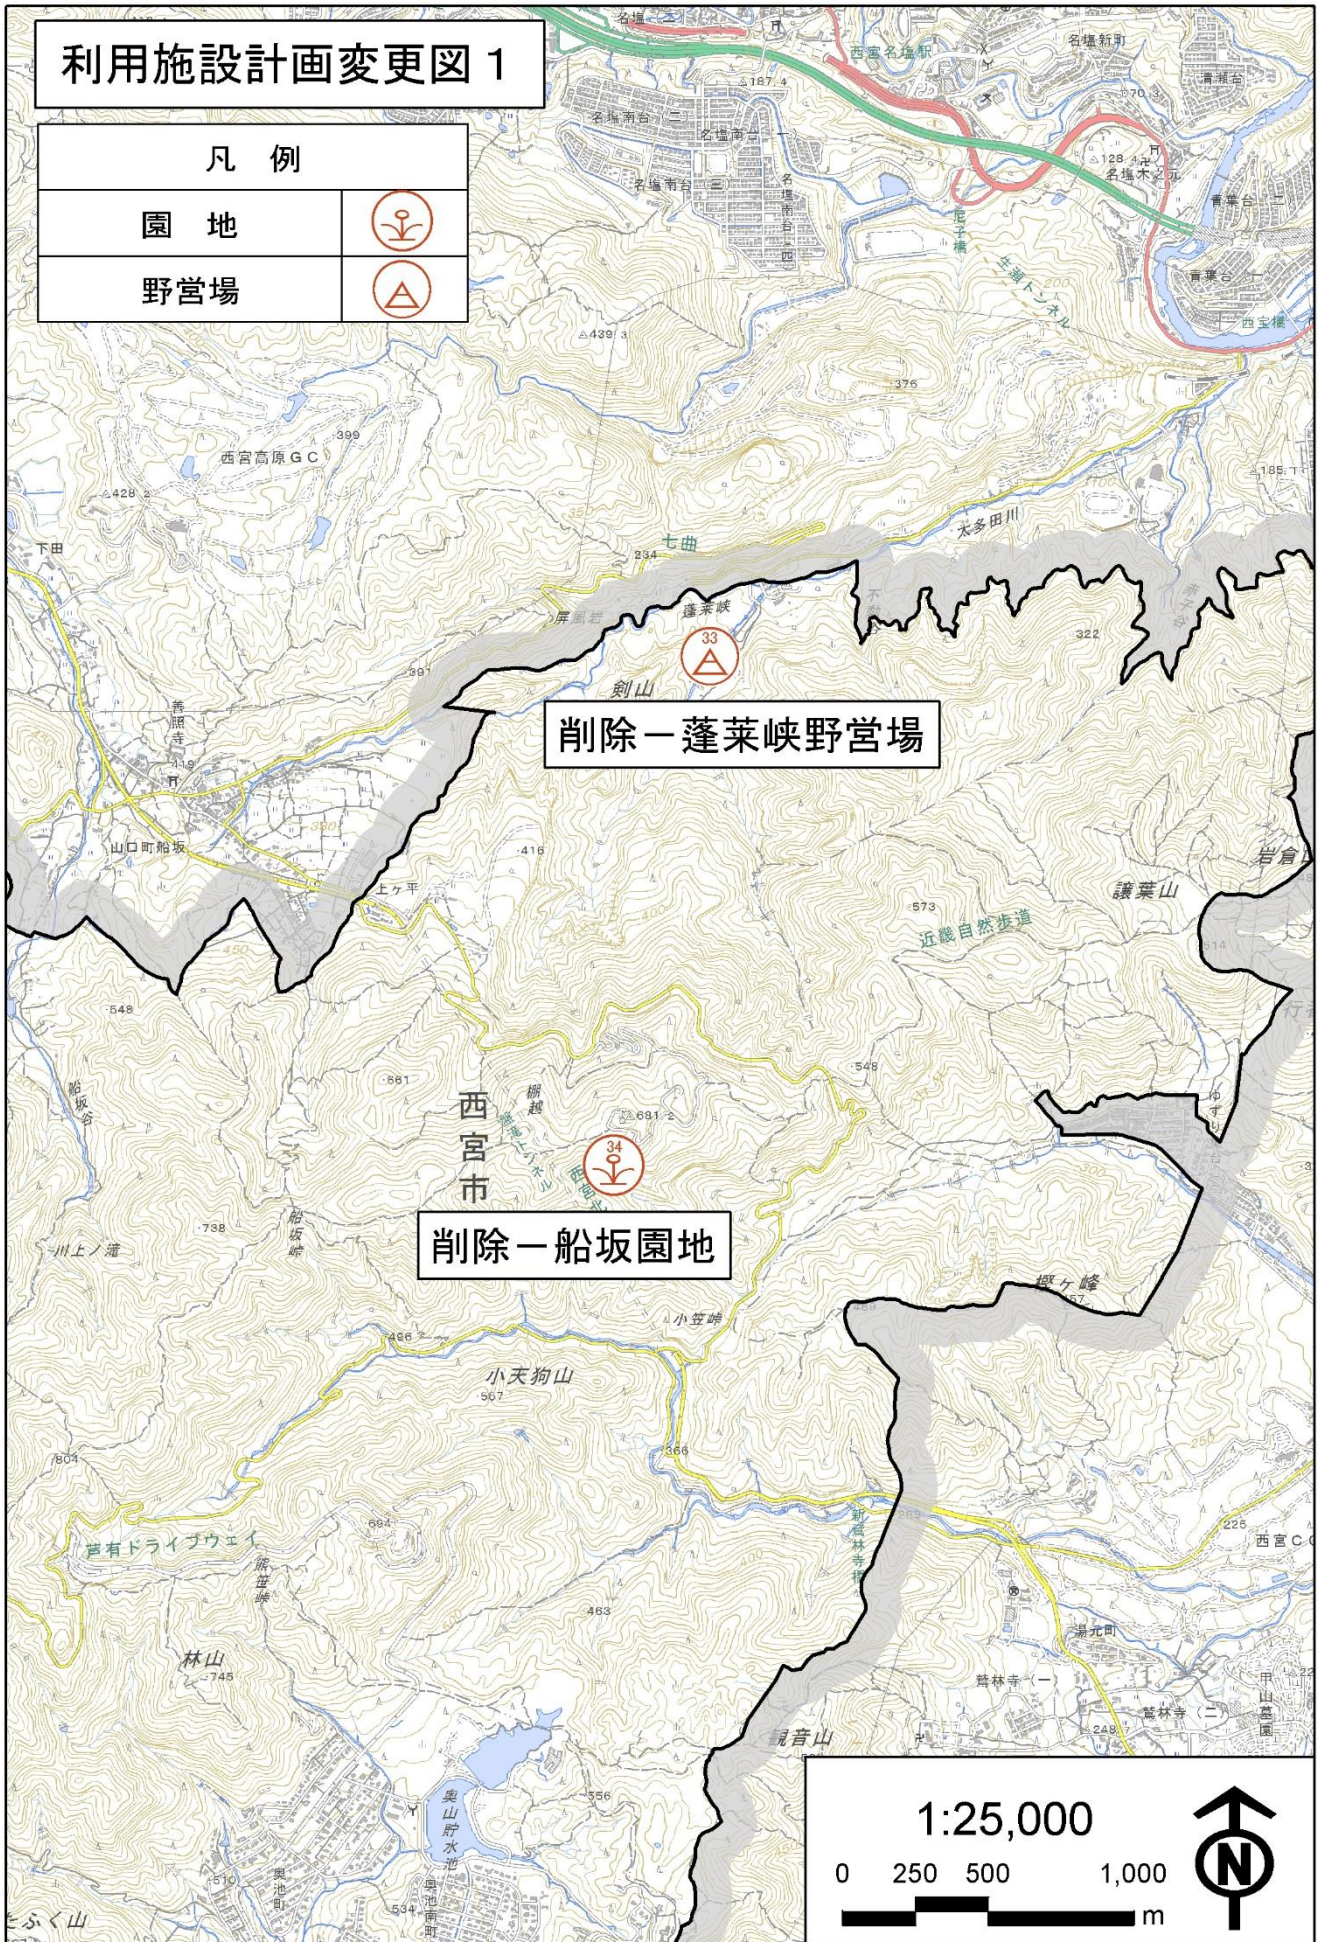
利用施設計画変更図位置図 2 (道路)

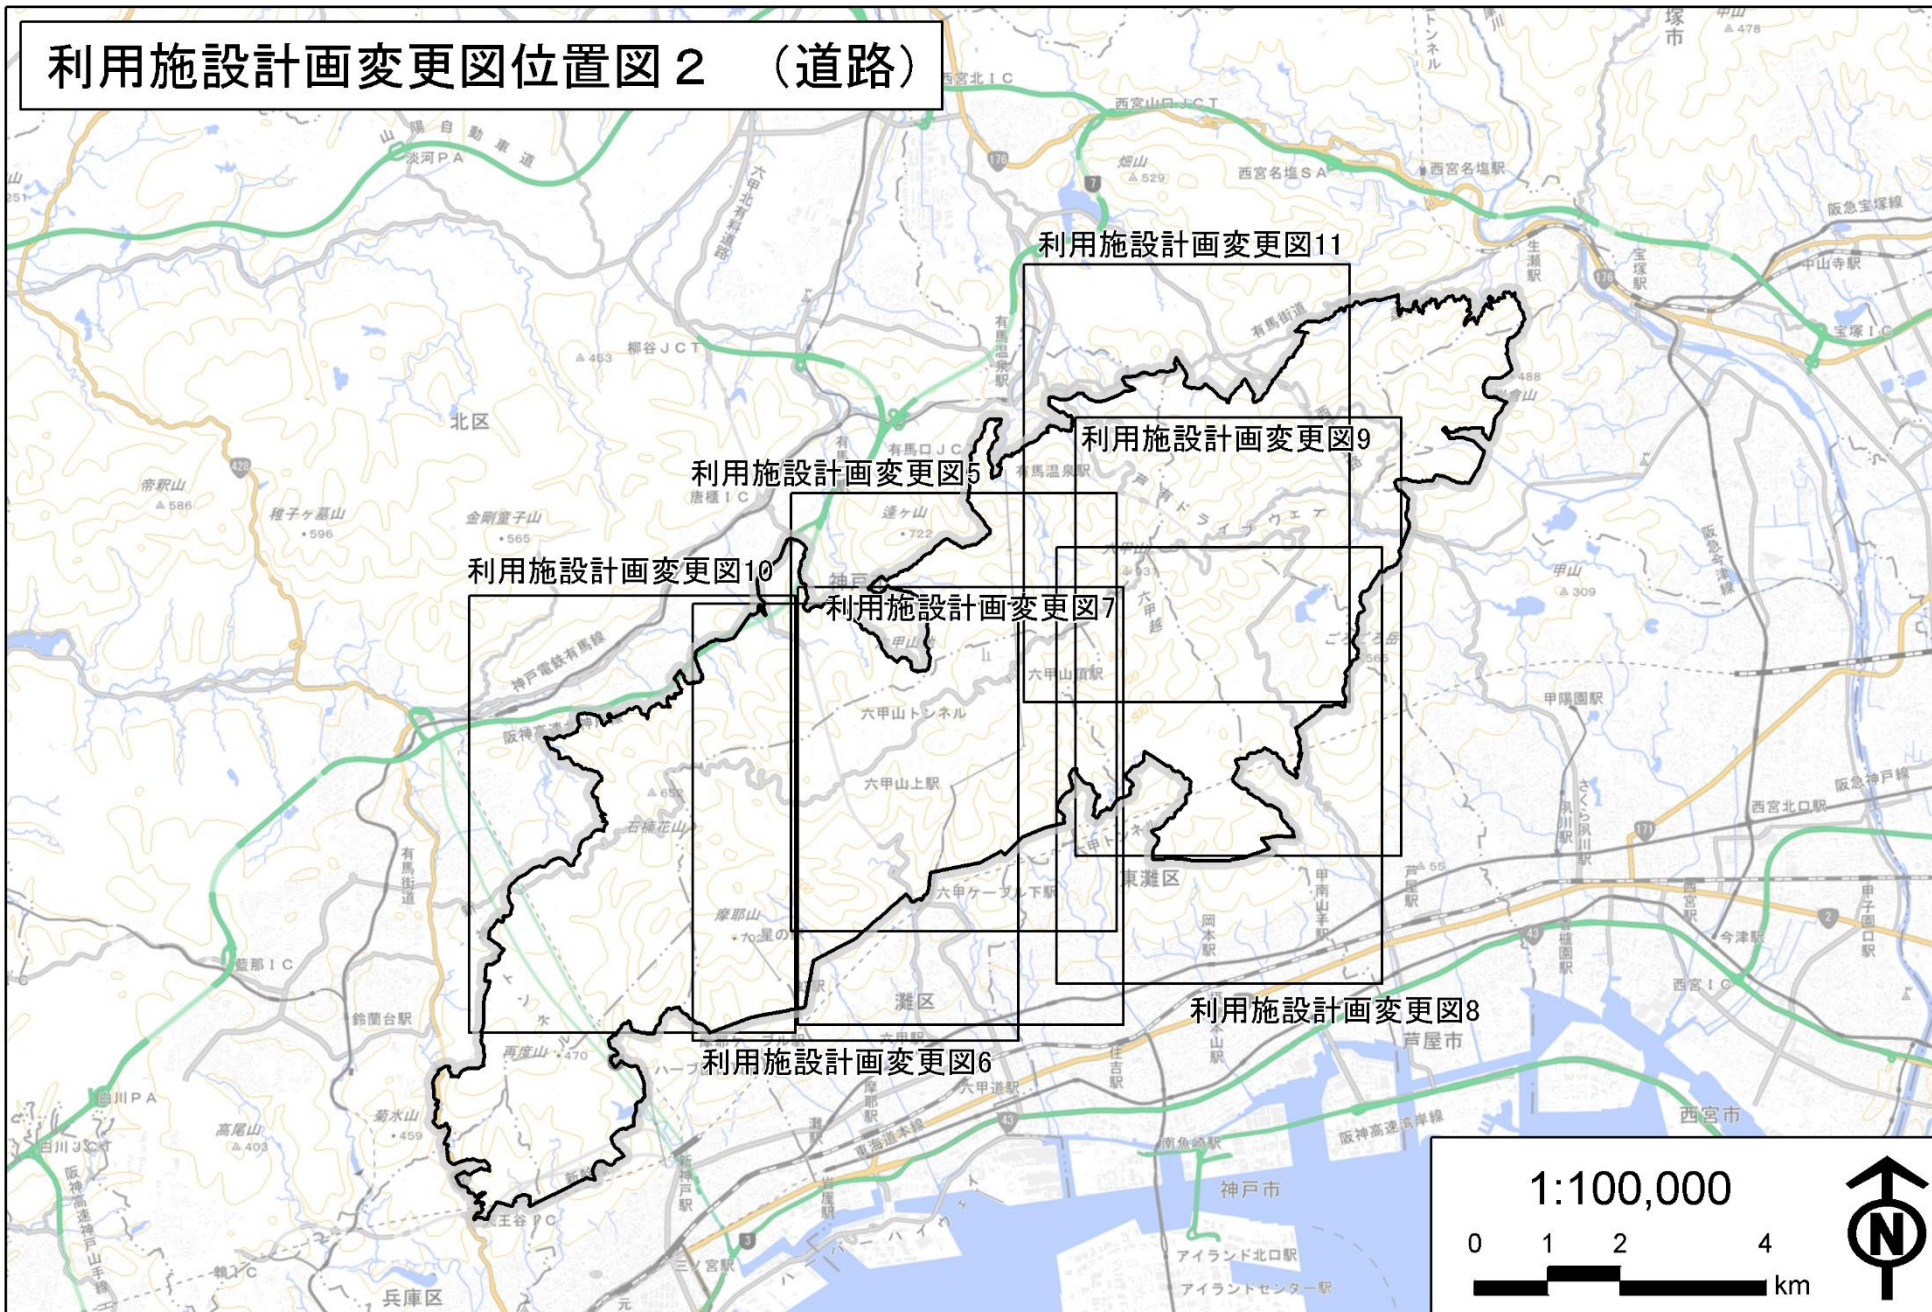

利用施設計画変更図 1

凡例

園地	
野営場	



削除 - 蓬萊峡野営場

削除 - 船坂園地

1:25,000

0 250 500 1,000 m



利用施設計画変更図 2


凡例

園地	
宿舎	
野営場	


変更 - 東お多福山園地

削除 - 奥池宿舎

削除 - 四ツ目岩野営場

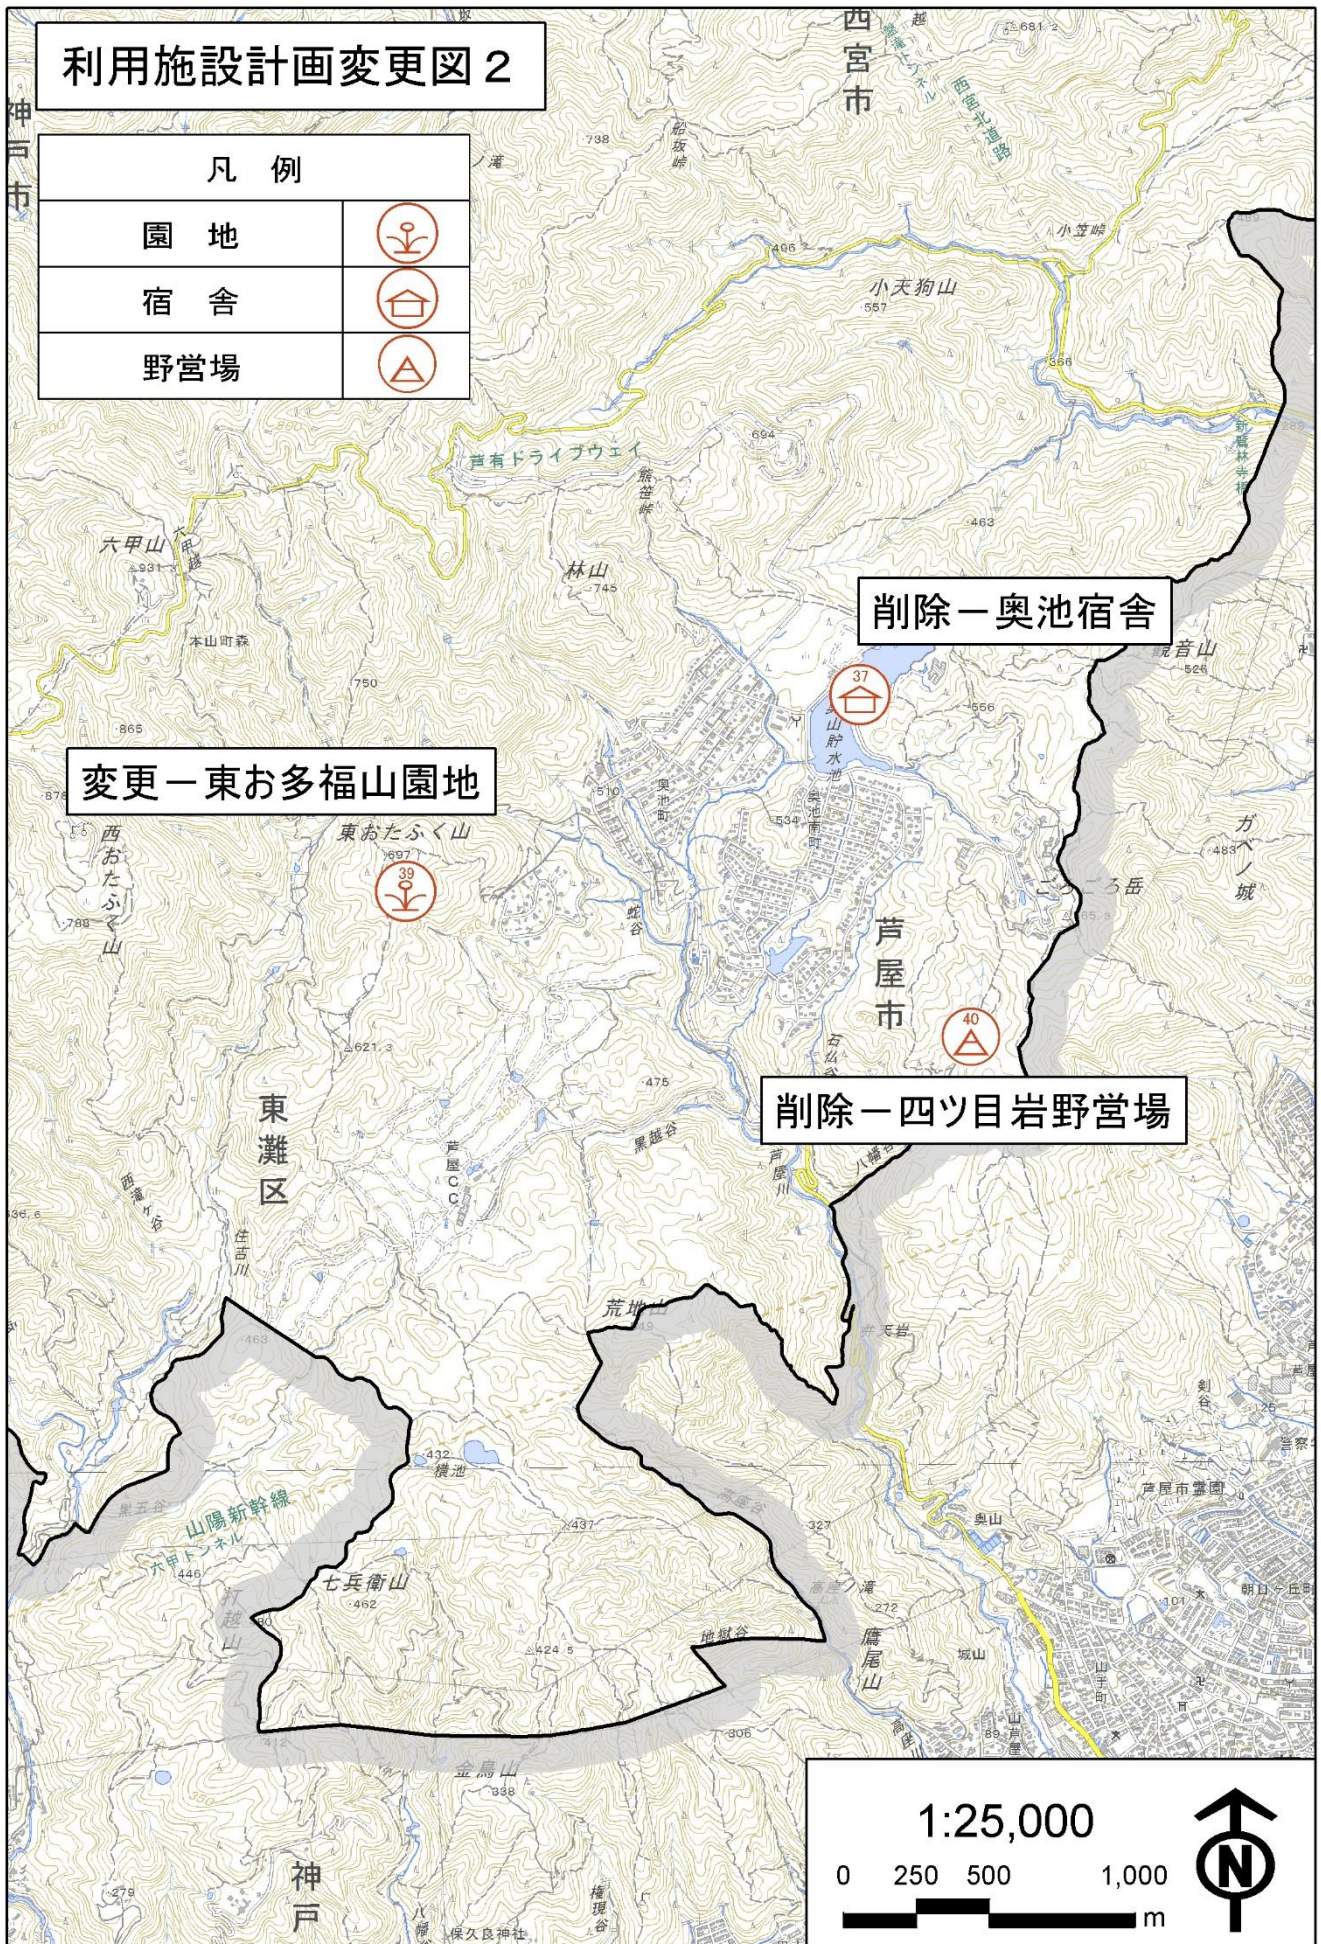

利用施設計画変更図 3

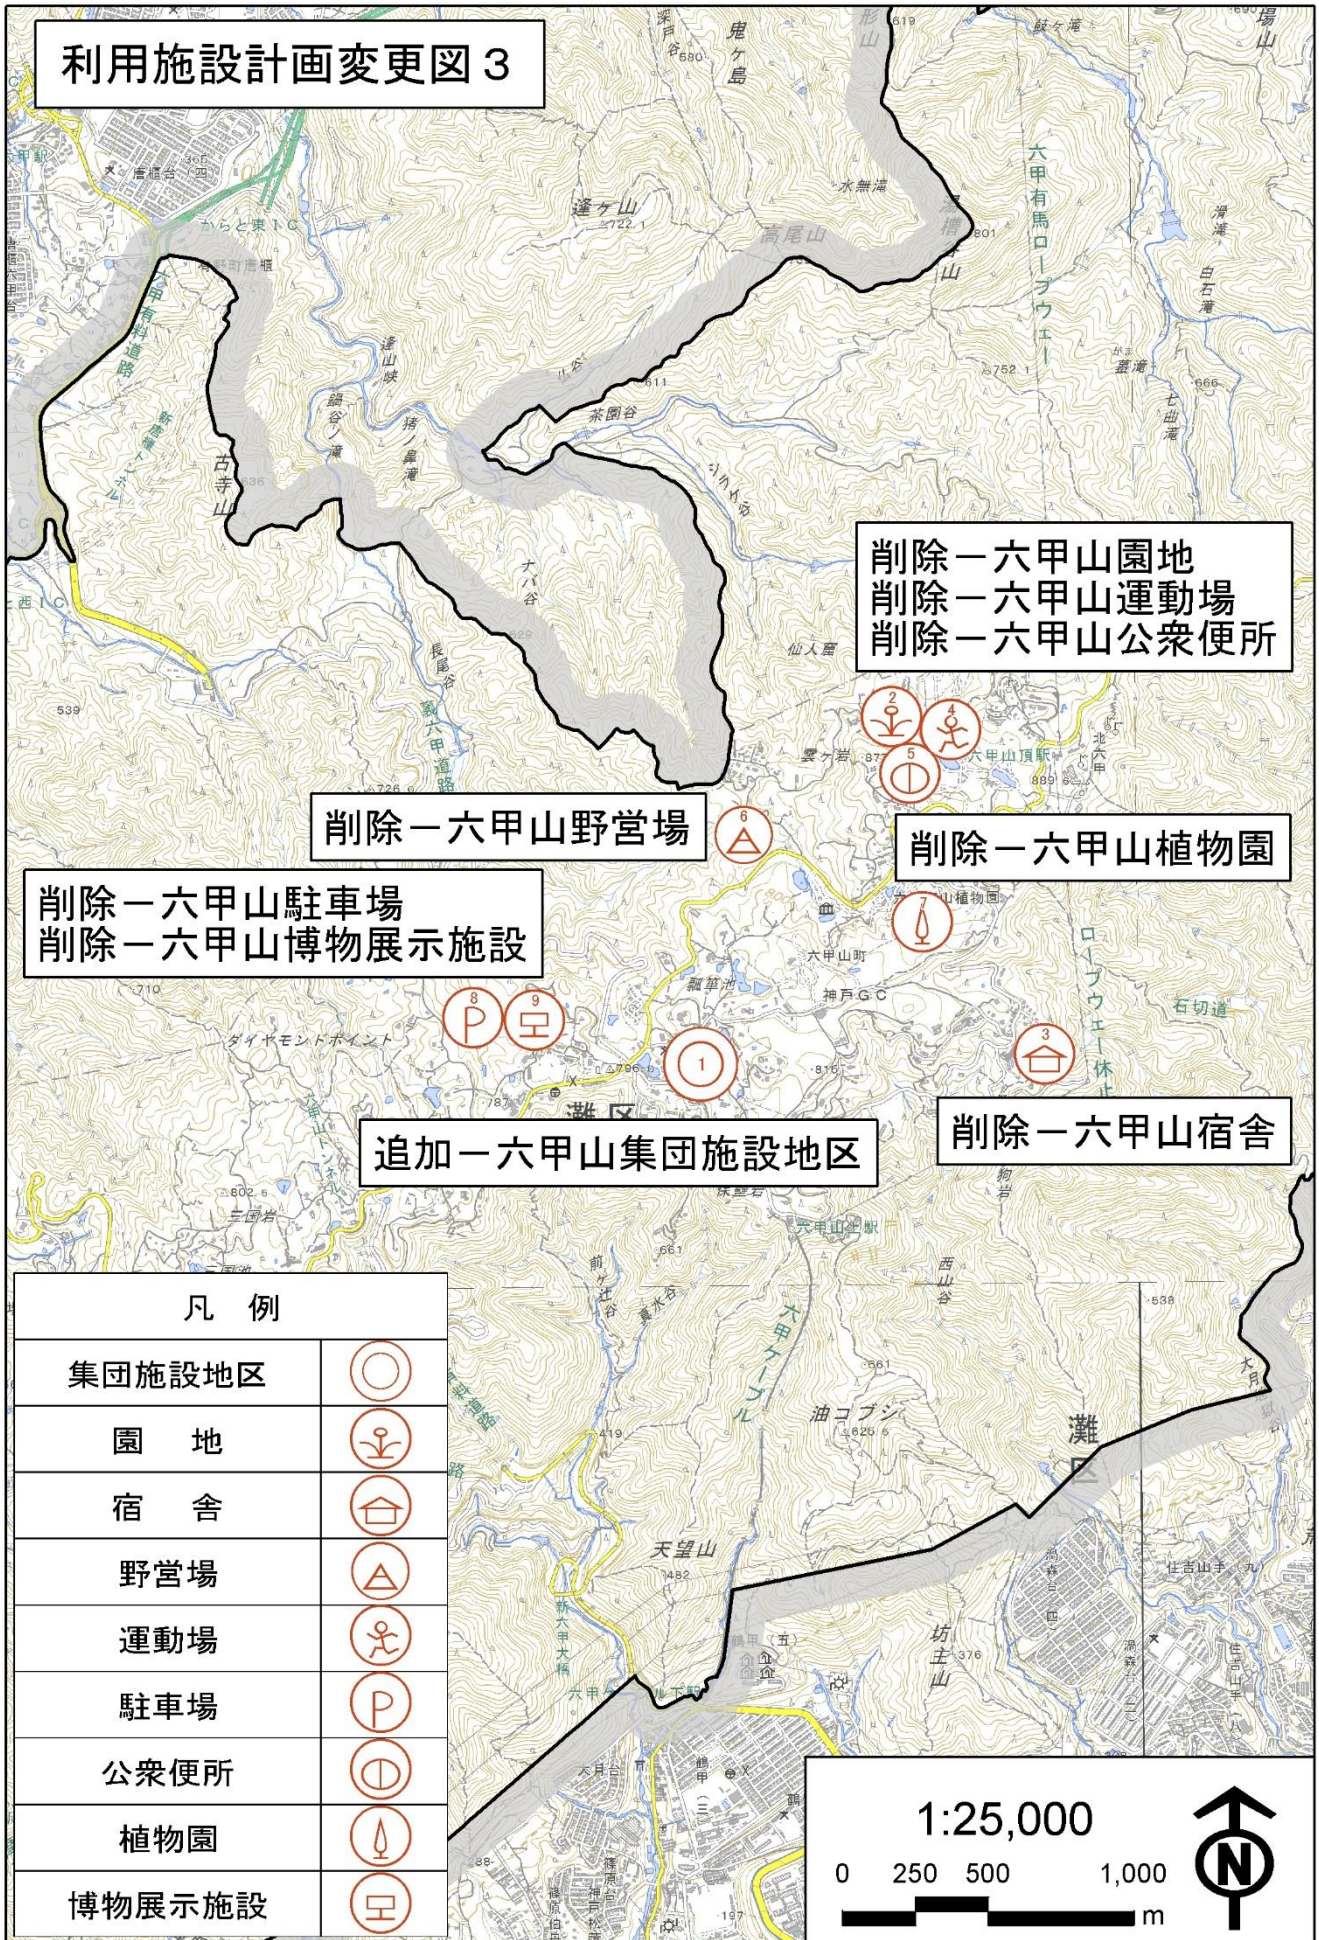

削除一六甲山園地
 削除一六甲山運動場
 削除一六甲山公衆便所

削除一六甲山野営場

削除一六甲山植物園


削除一六甲山駐車場
 削除一六甲山博物展示施設

追加一六甲山集团施設地区

削除一六甲山宿舎

凡例

集团施設地区	○
園地	Ⓜ
宿舎	Ⓜ
野営場	△
運動場	Ⓜ
駐車場	P
公衆便所	♂
植物園	Ⓜ
博物展示施設	Ⓜ

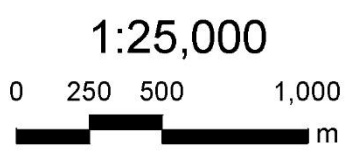

利用施設計画変更図 4

削除一六甲山牧場乗馬施設

追加一摩耶山集団施設地区

削除一摩耶山駐車場

削除一摩耶山宿舎

削除一摩耶山園地

削除一摩耶山博物展示施設

追加一摩耶中腹園地

凡 例

集団施設地区



園 地



宿 舎



乗馬施設



駐車場



博物展示施設



1:25,000

0 250 500 1,000

m

