




利用施設計画変更図位置図

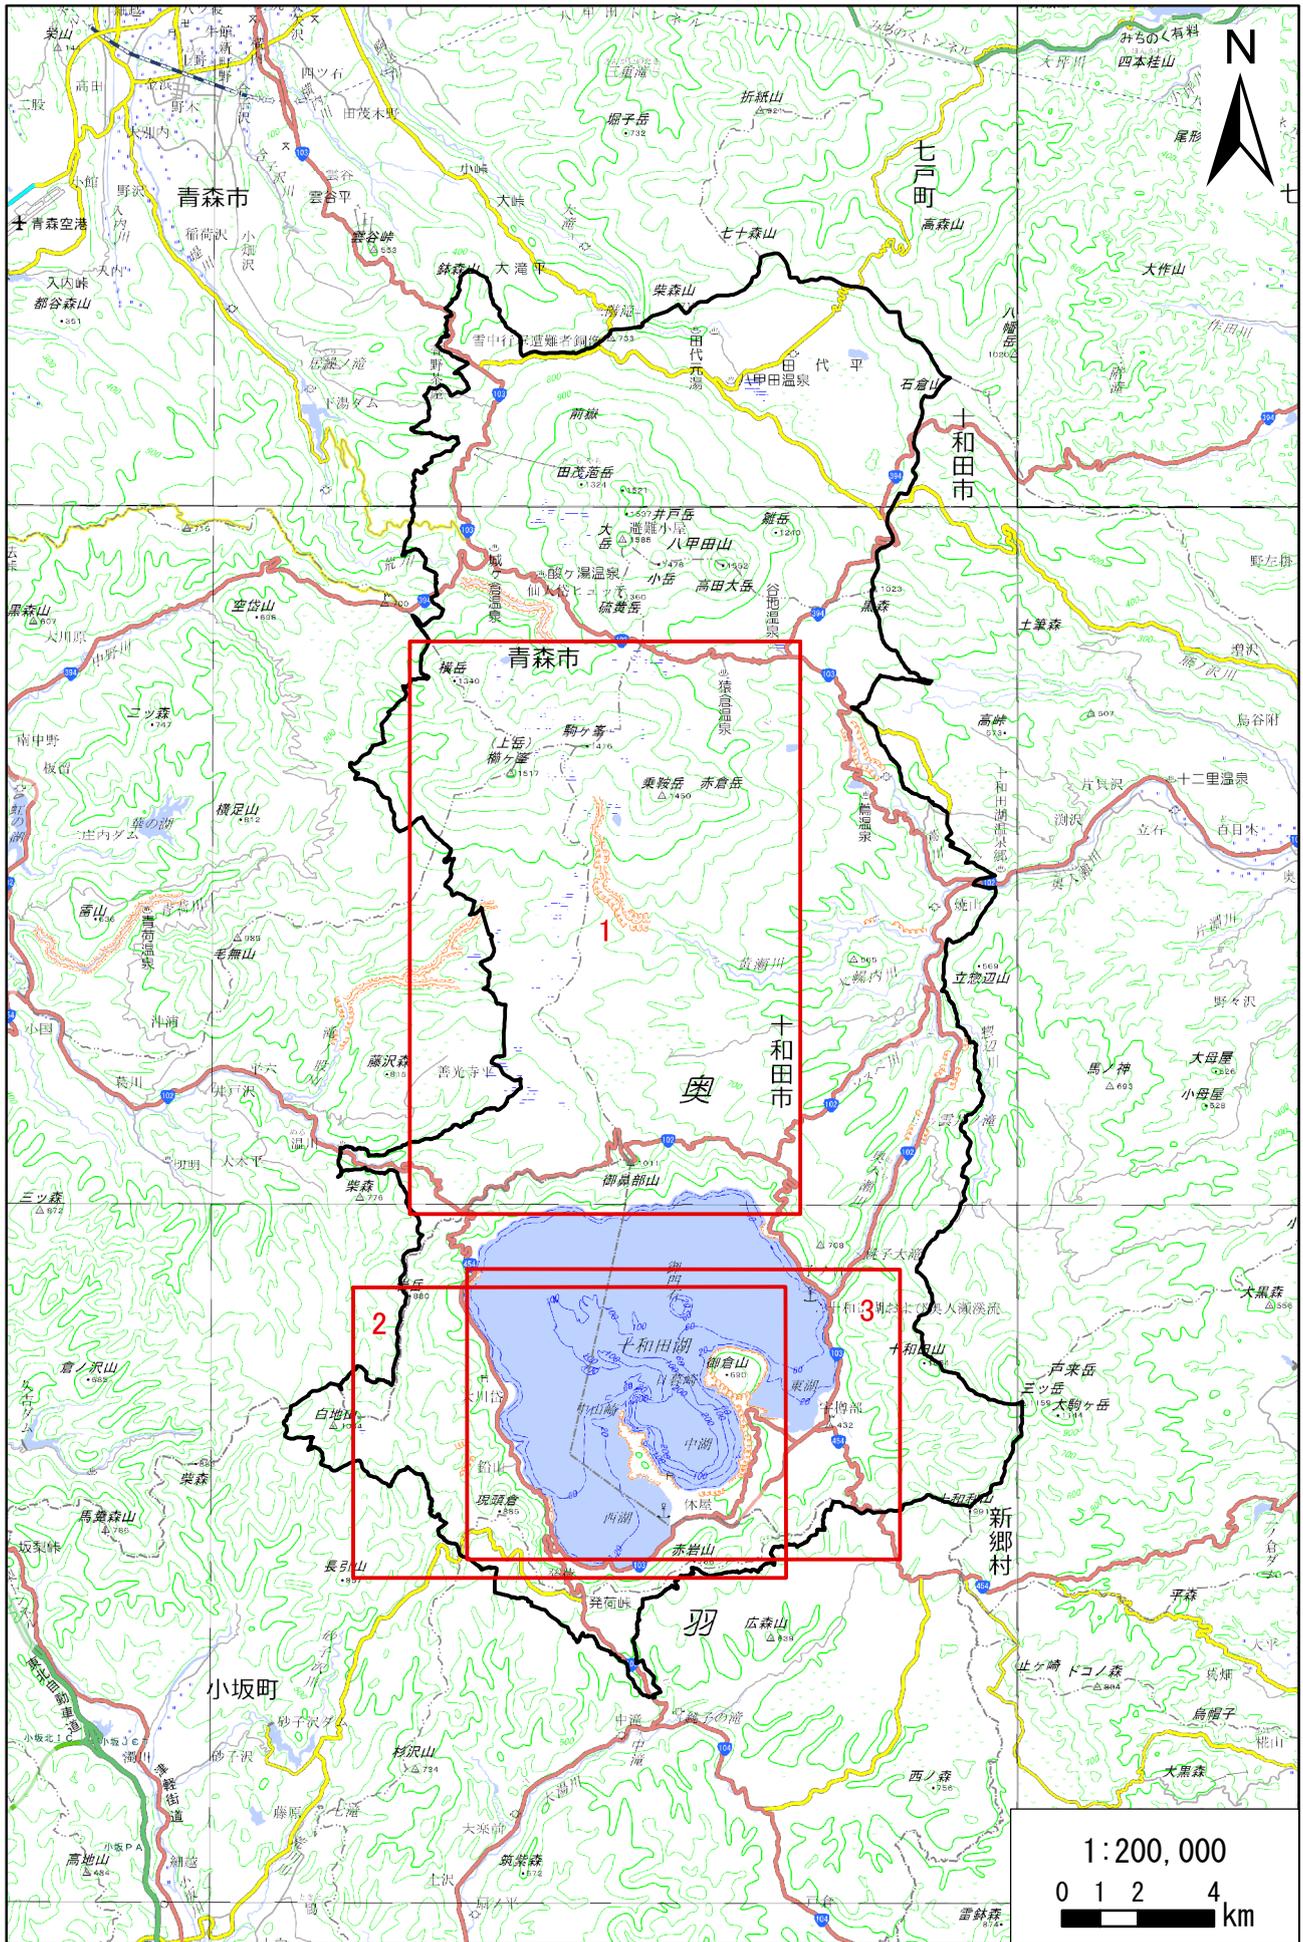

十和田八幡平国立公園 利用施設計画変更図1

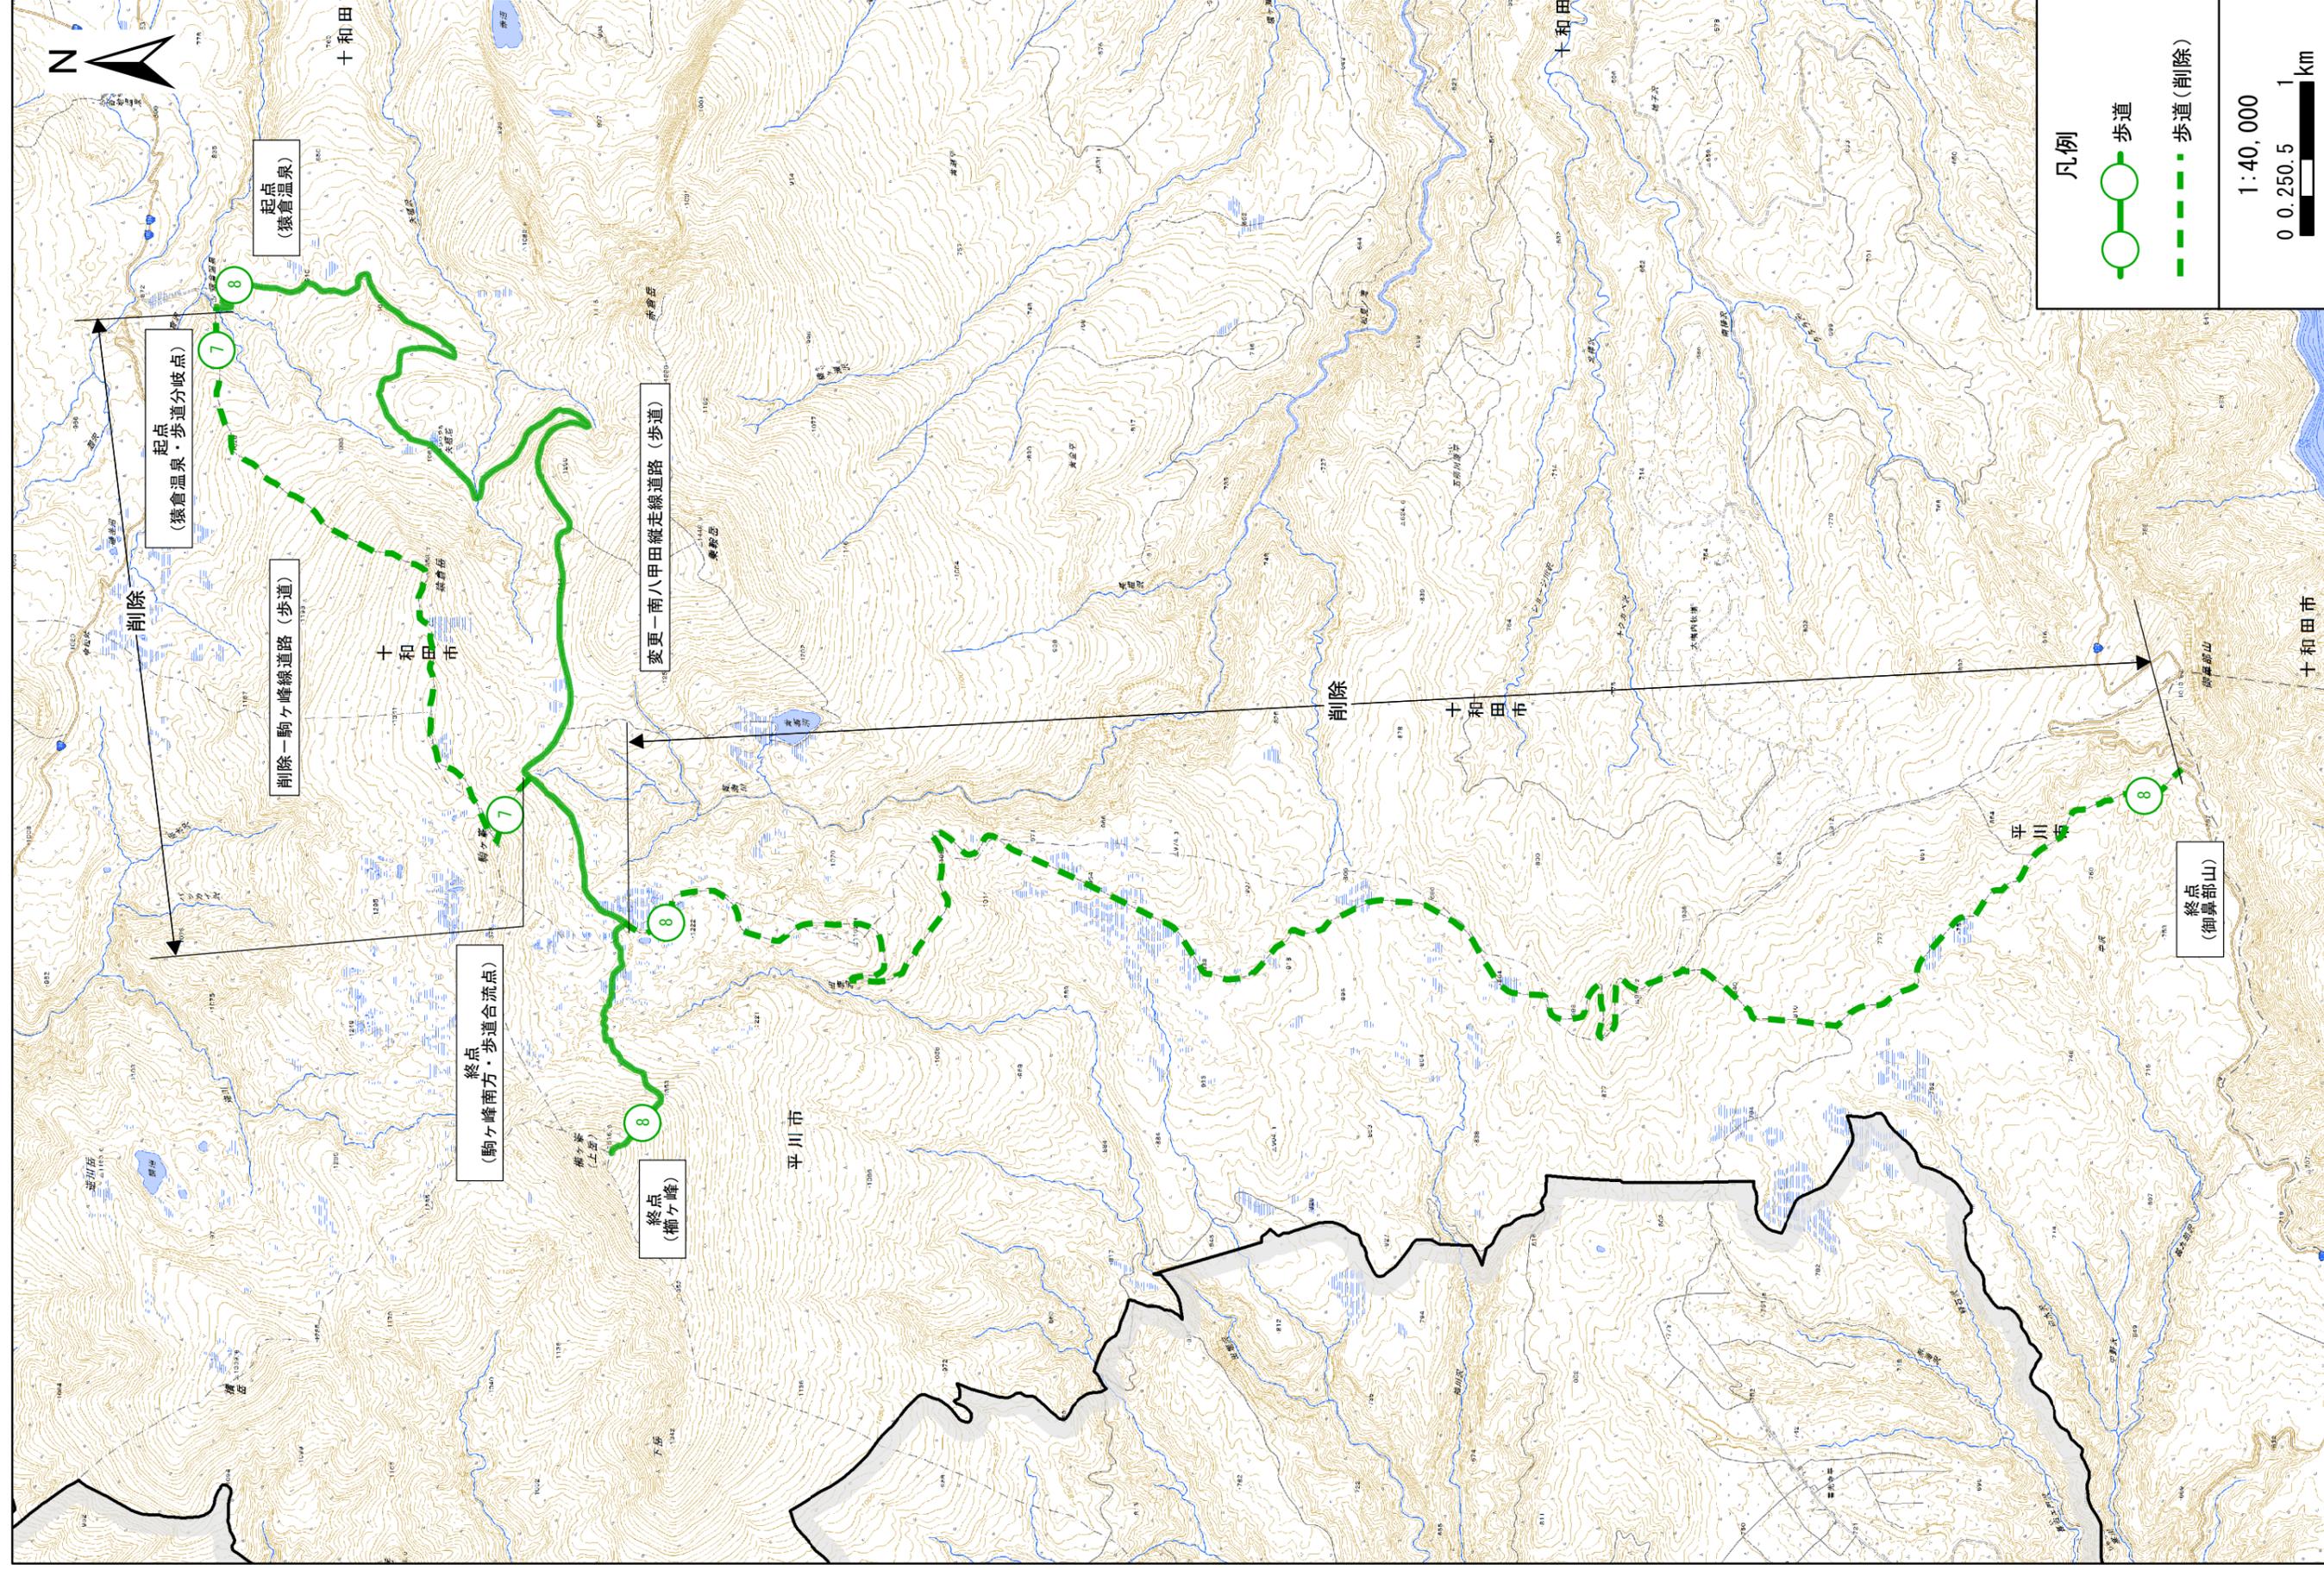

十和田八幡平国立公園 利用施設計画変更図2

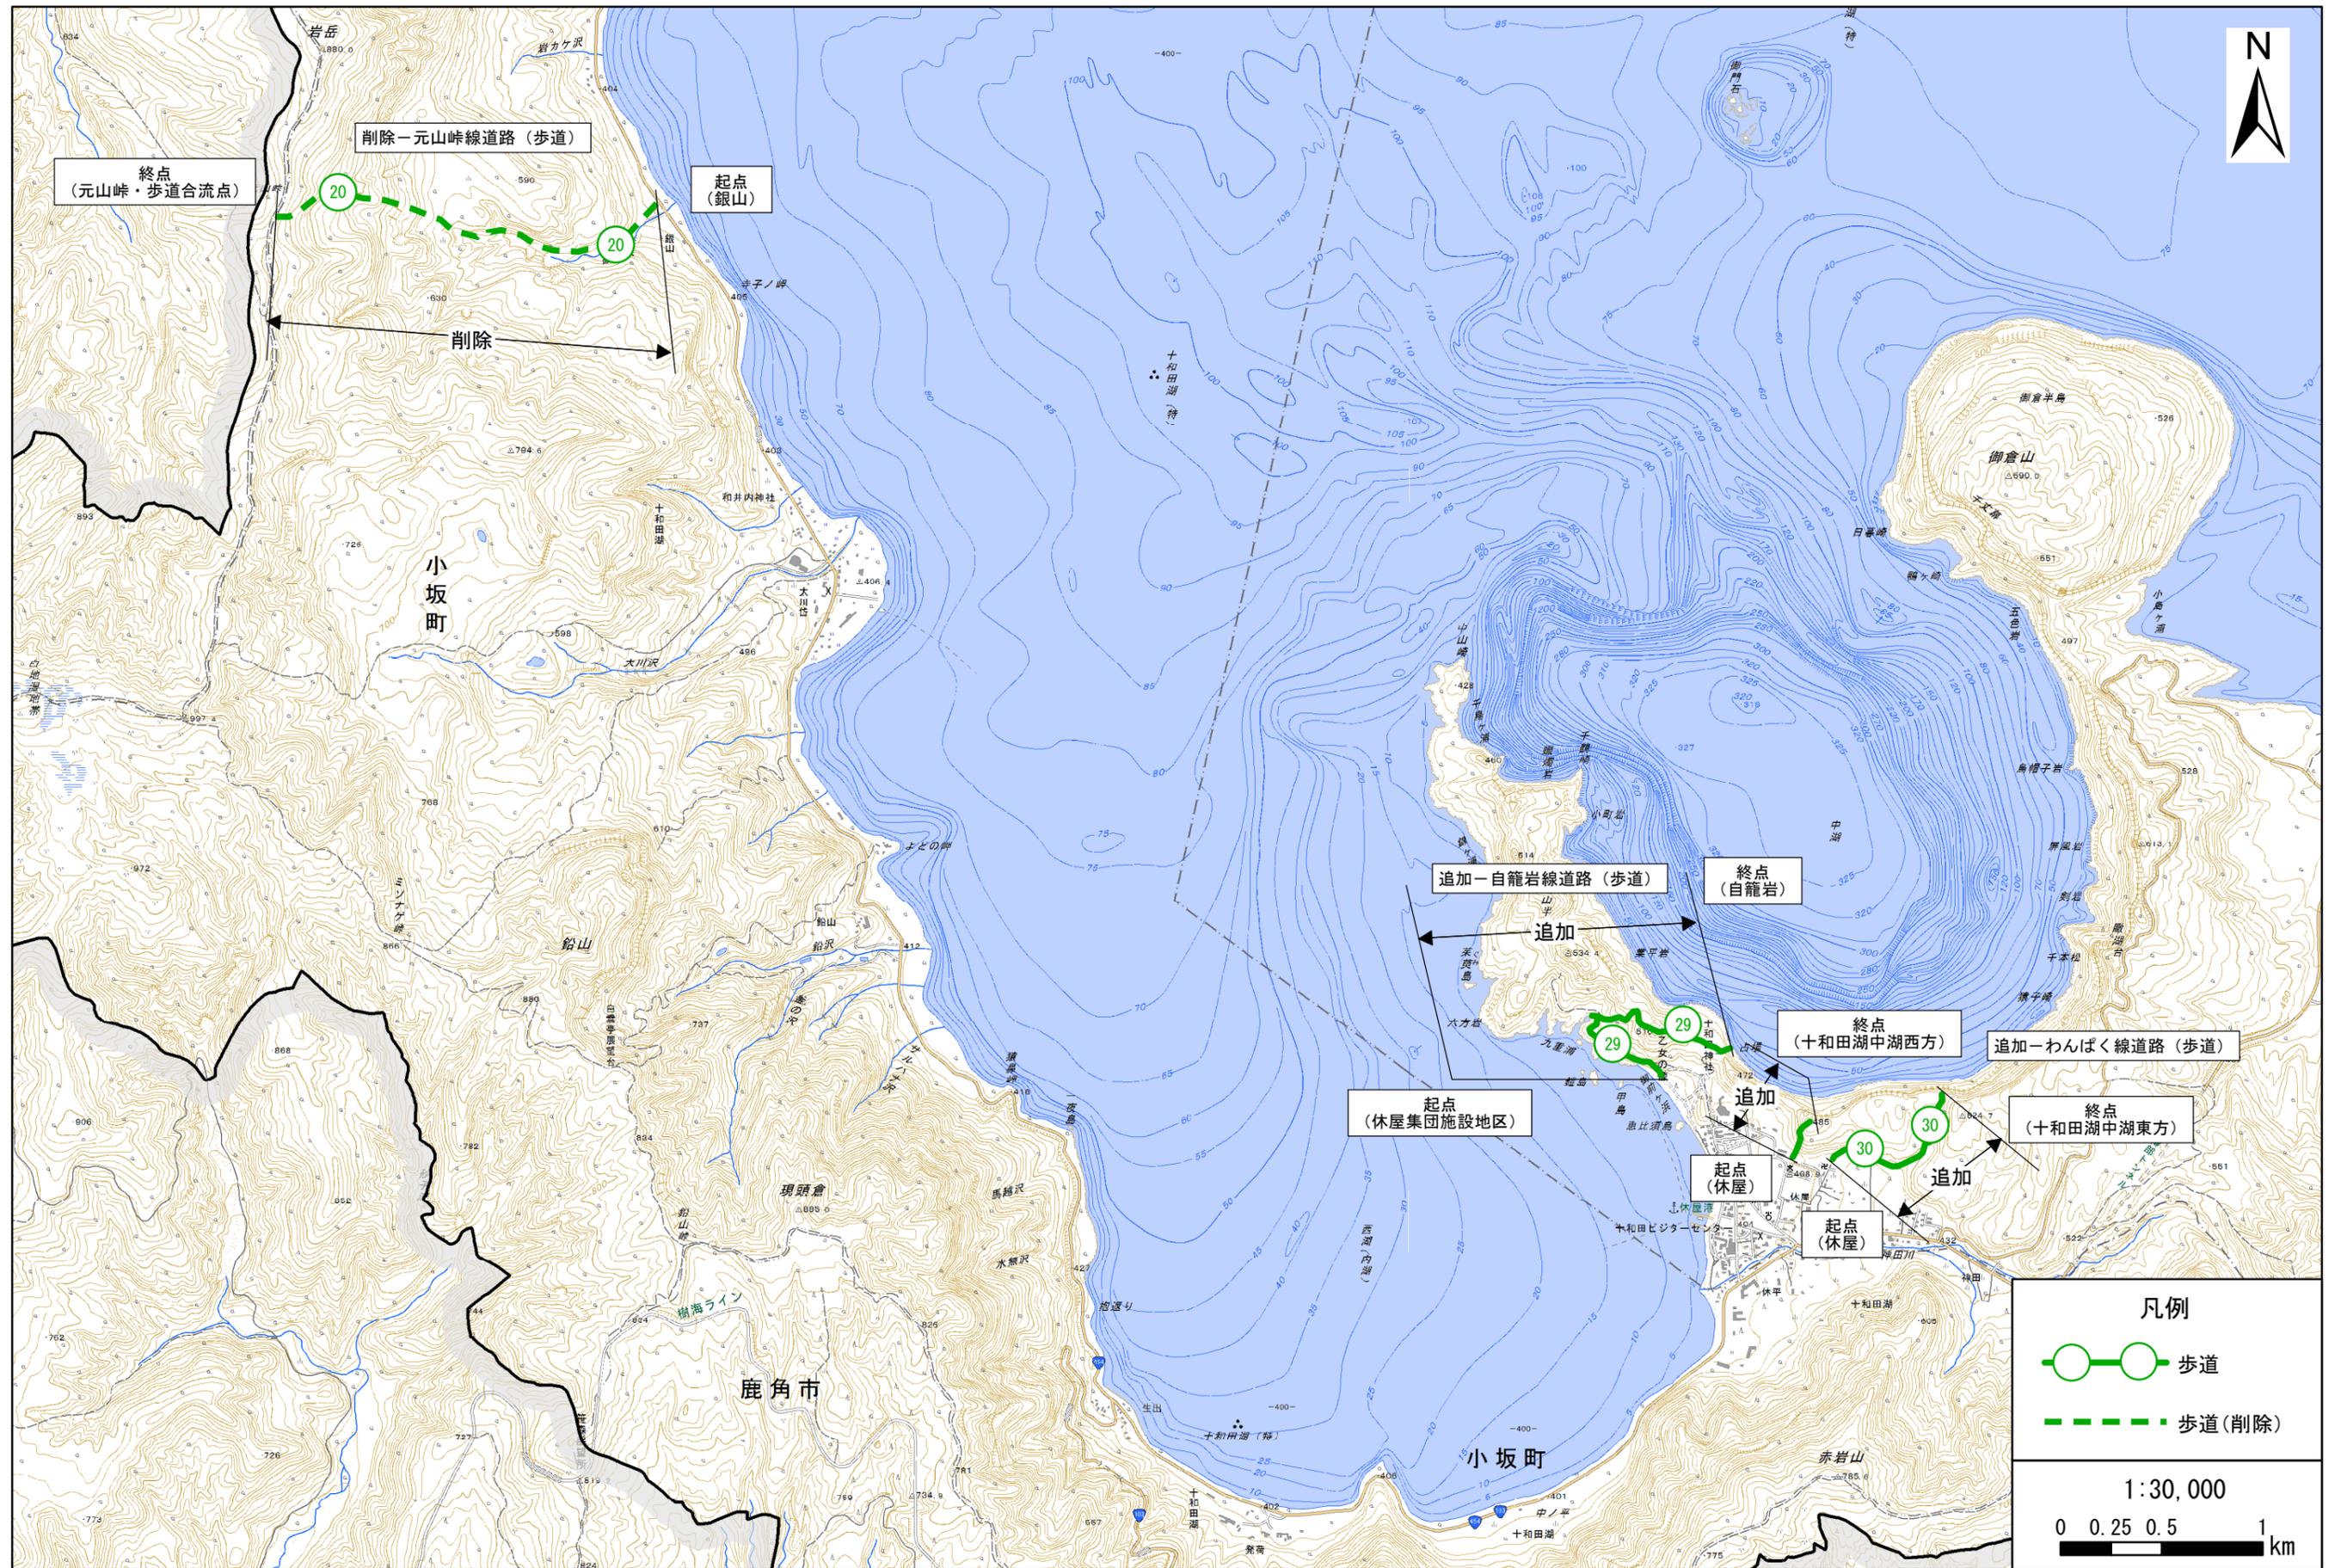

凡例

- 歩道
- 歩道(削除)

1:30,000

0 0.25 0.5 1 km

