



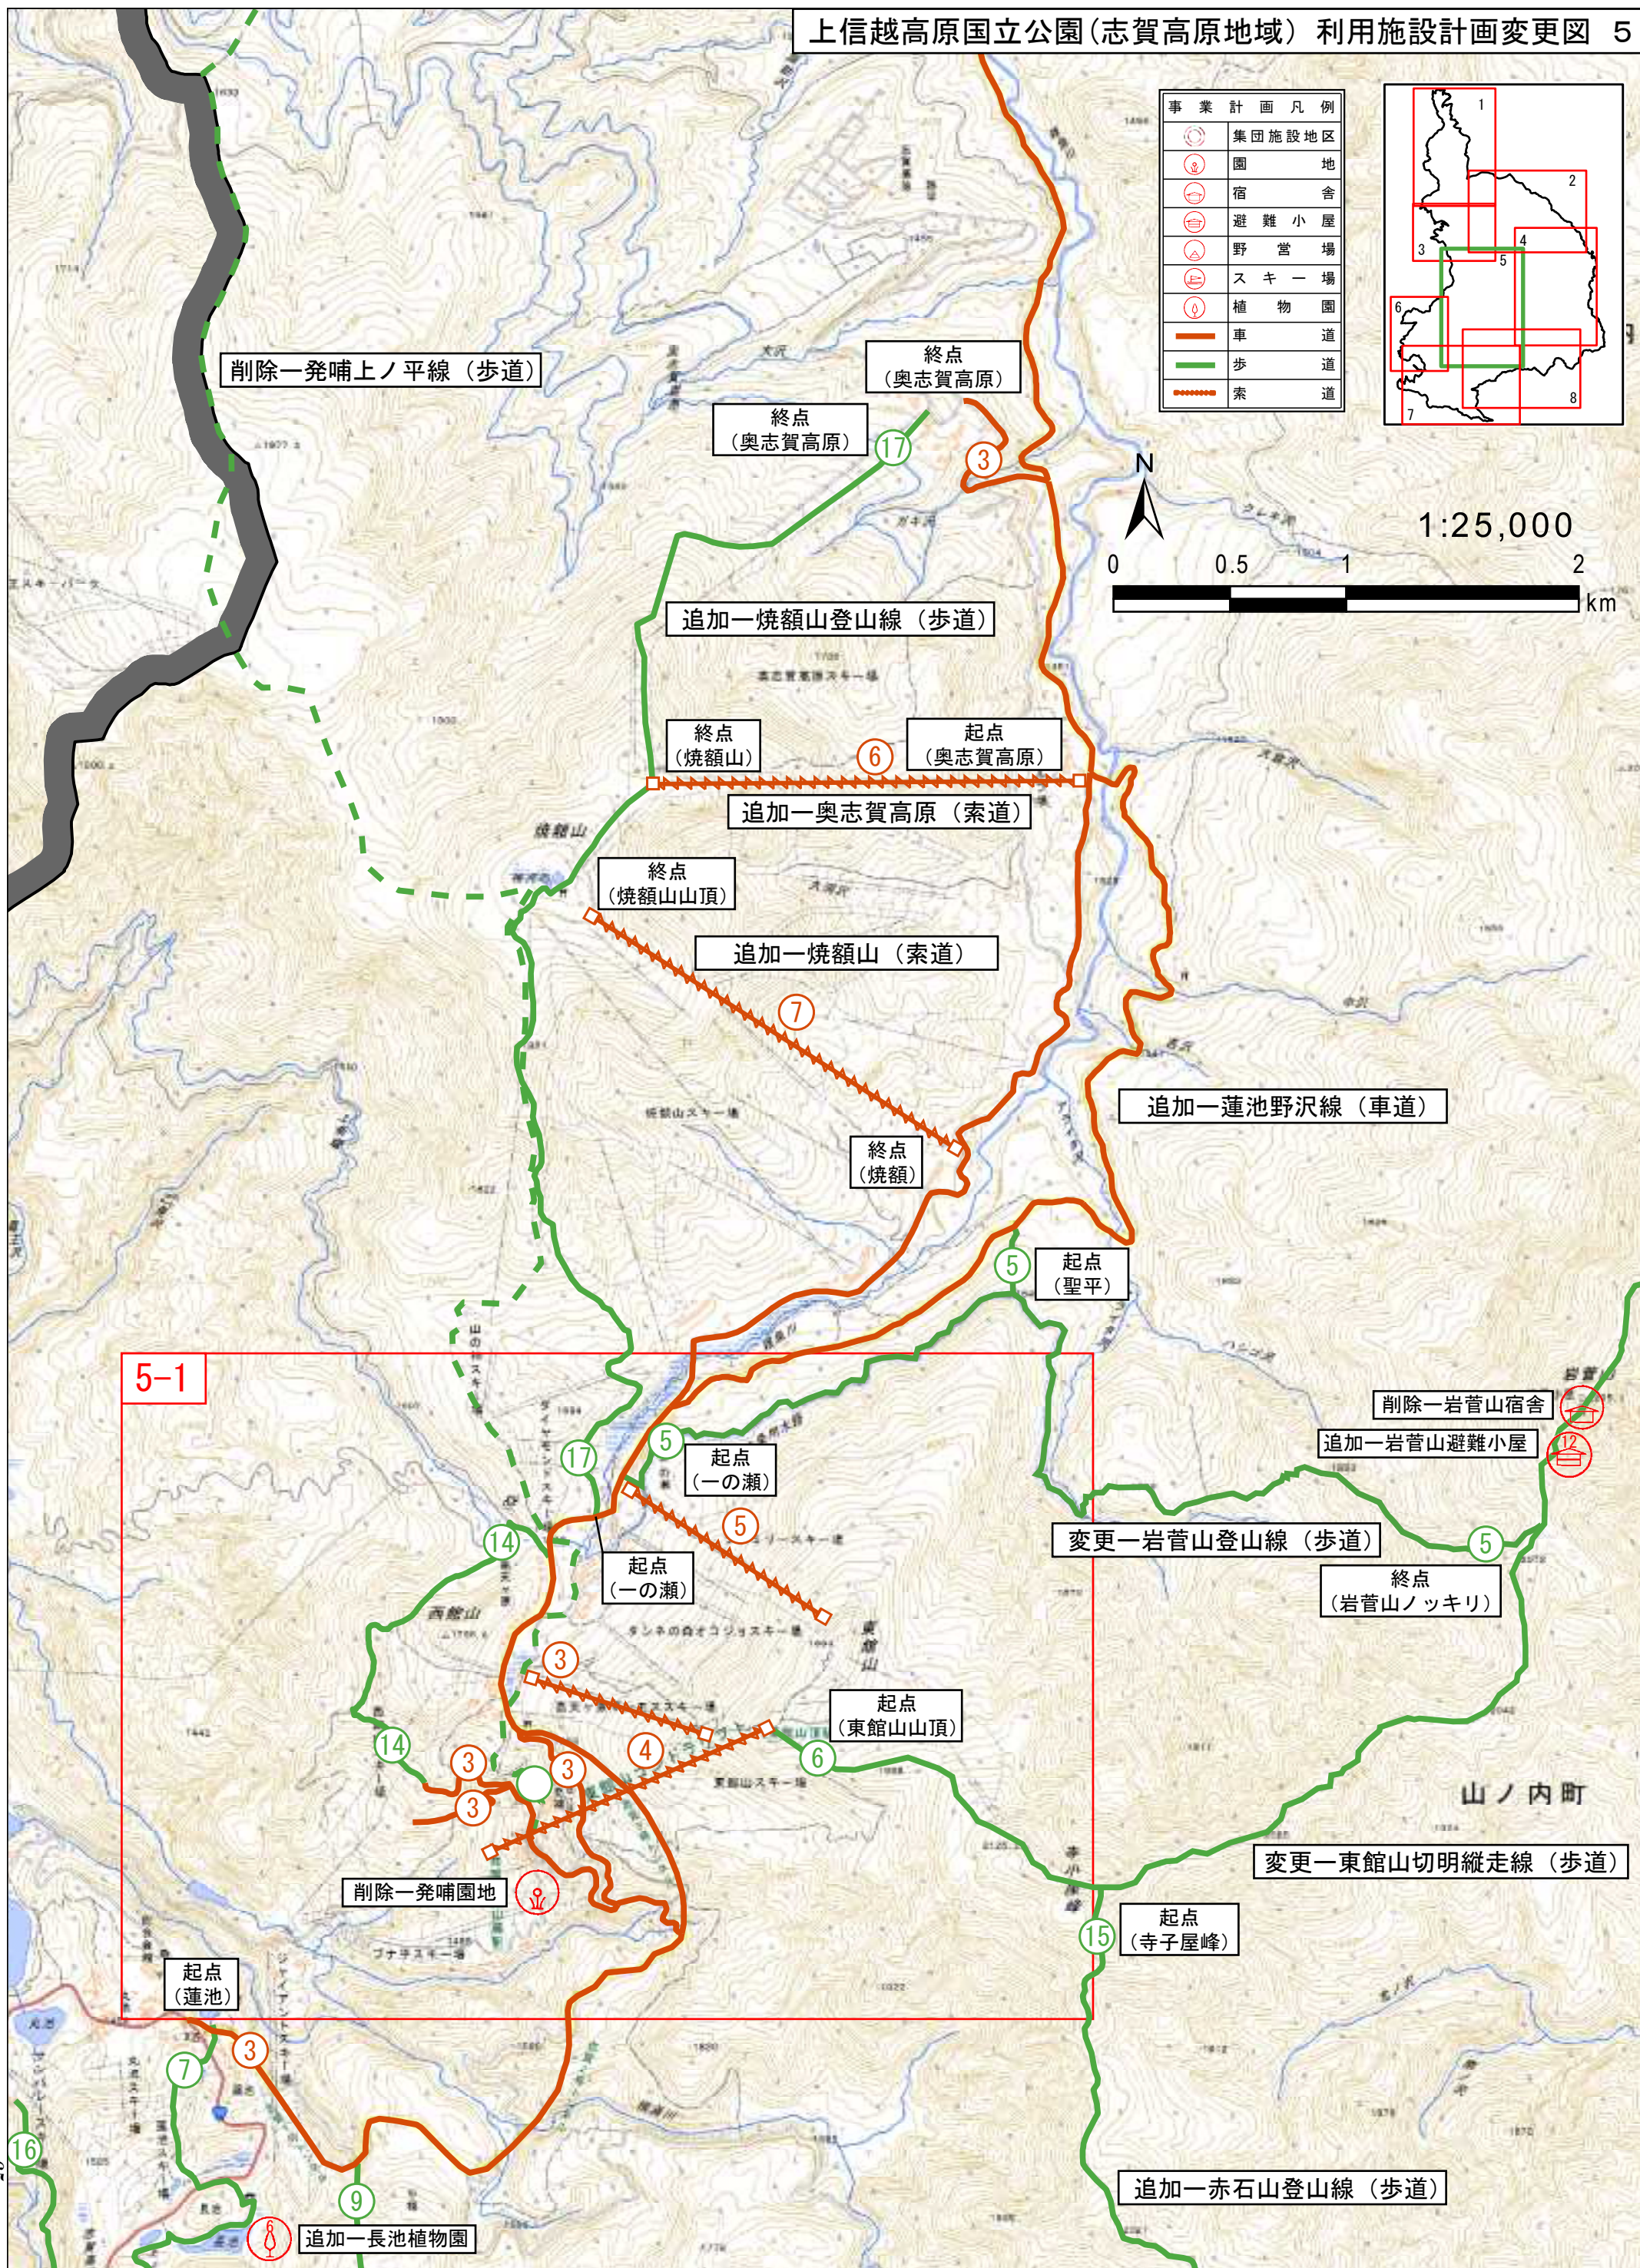

上信越高原国立公園(志賀高原地域) 利用施設計画変更図(副図) 5-1

事業計画凡例	
	集団施設地区
	園地
	宿舎
	避難小屋
	野営場
	スキー場
	植物園
	車道
	歩道
	索道

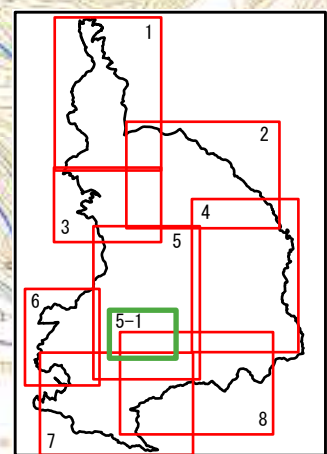

削除一発咄上ノ平線(歩道)

変更一岩菅山登山線(歩道)

追加一大倉新道線(歩道)


追加一の瀬(索道)

変更一高天ヶ原(索道)


変更一発咄東館山(索道)

変更一東館山切明縦走線(歩道)


追加一蓮池野沢線(車道)

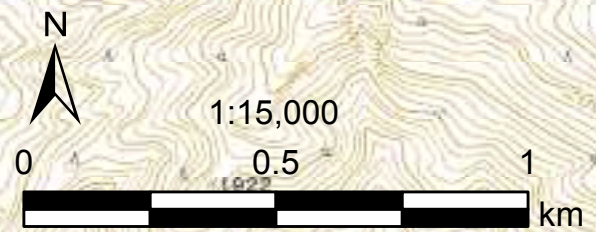


上信越高原国立公園(志賀高原地域) 利用施設計画変更図 6

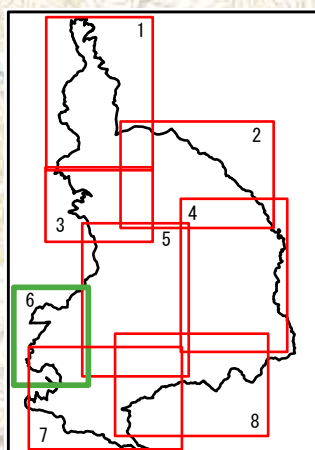

事業計画凡例	
	集団施設地区
	園地
	宿舎
	避難小屋
	野営場
	スキー場
	植物園
	車道
	歩道
	索道

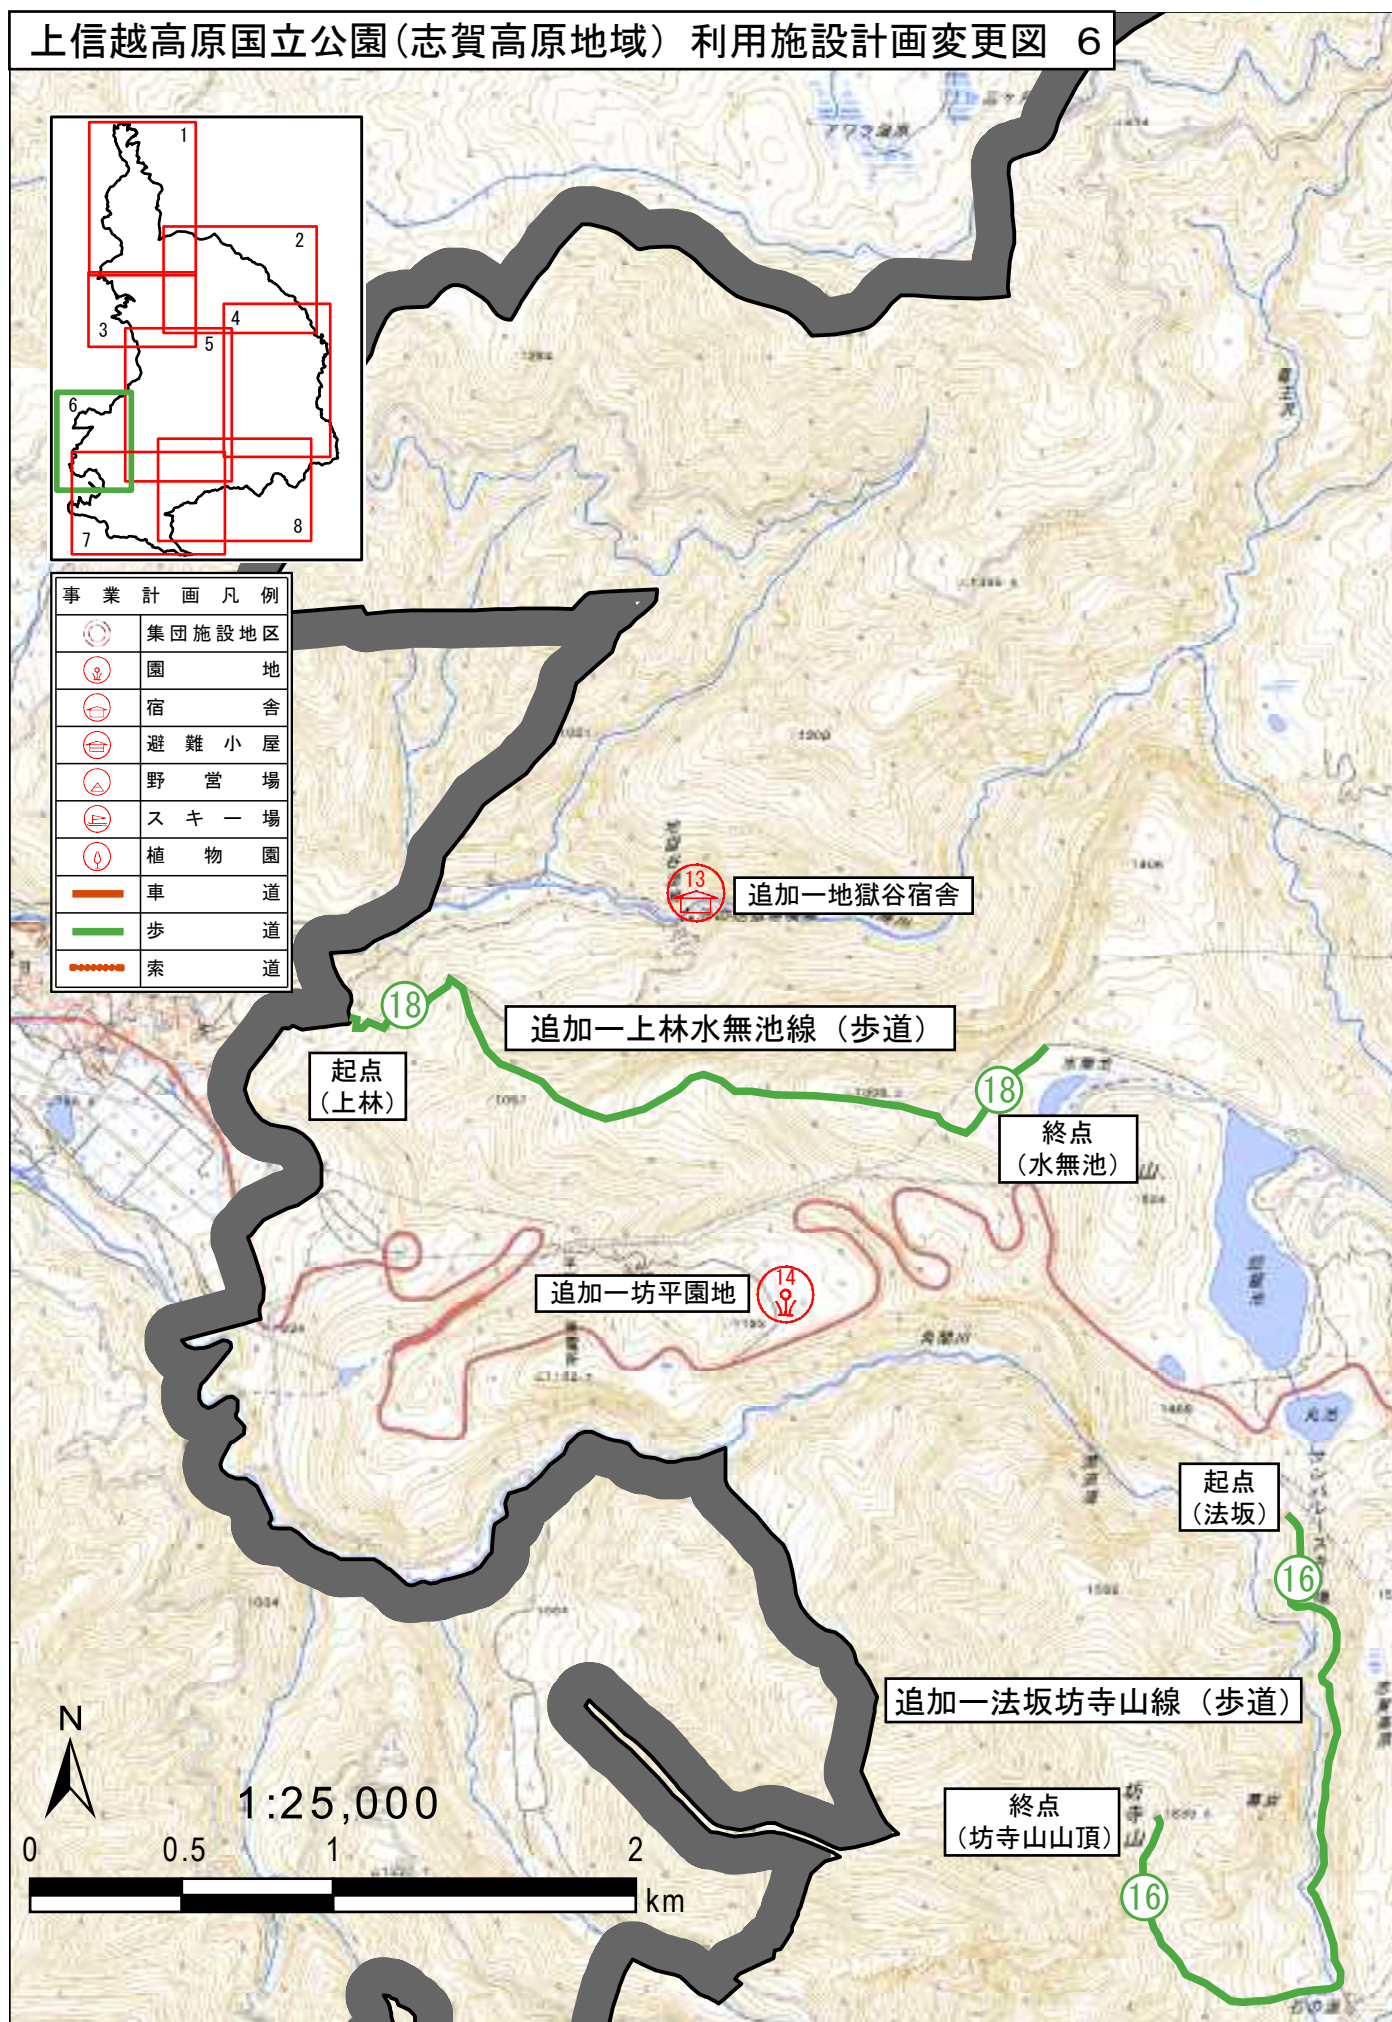

上信越高原国立公園(志賀高原地域) 利用施設計画変更図 7

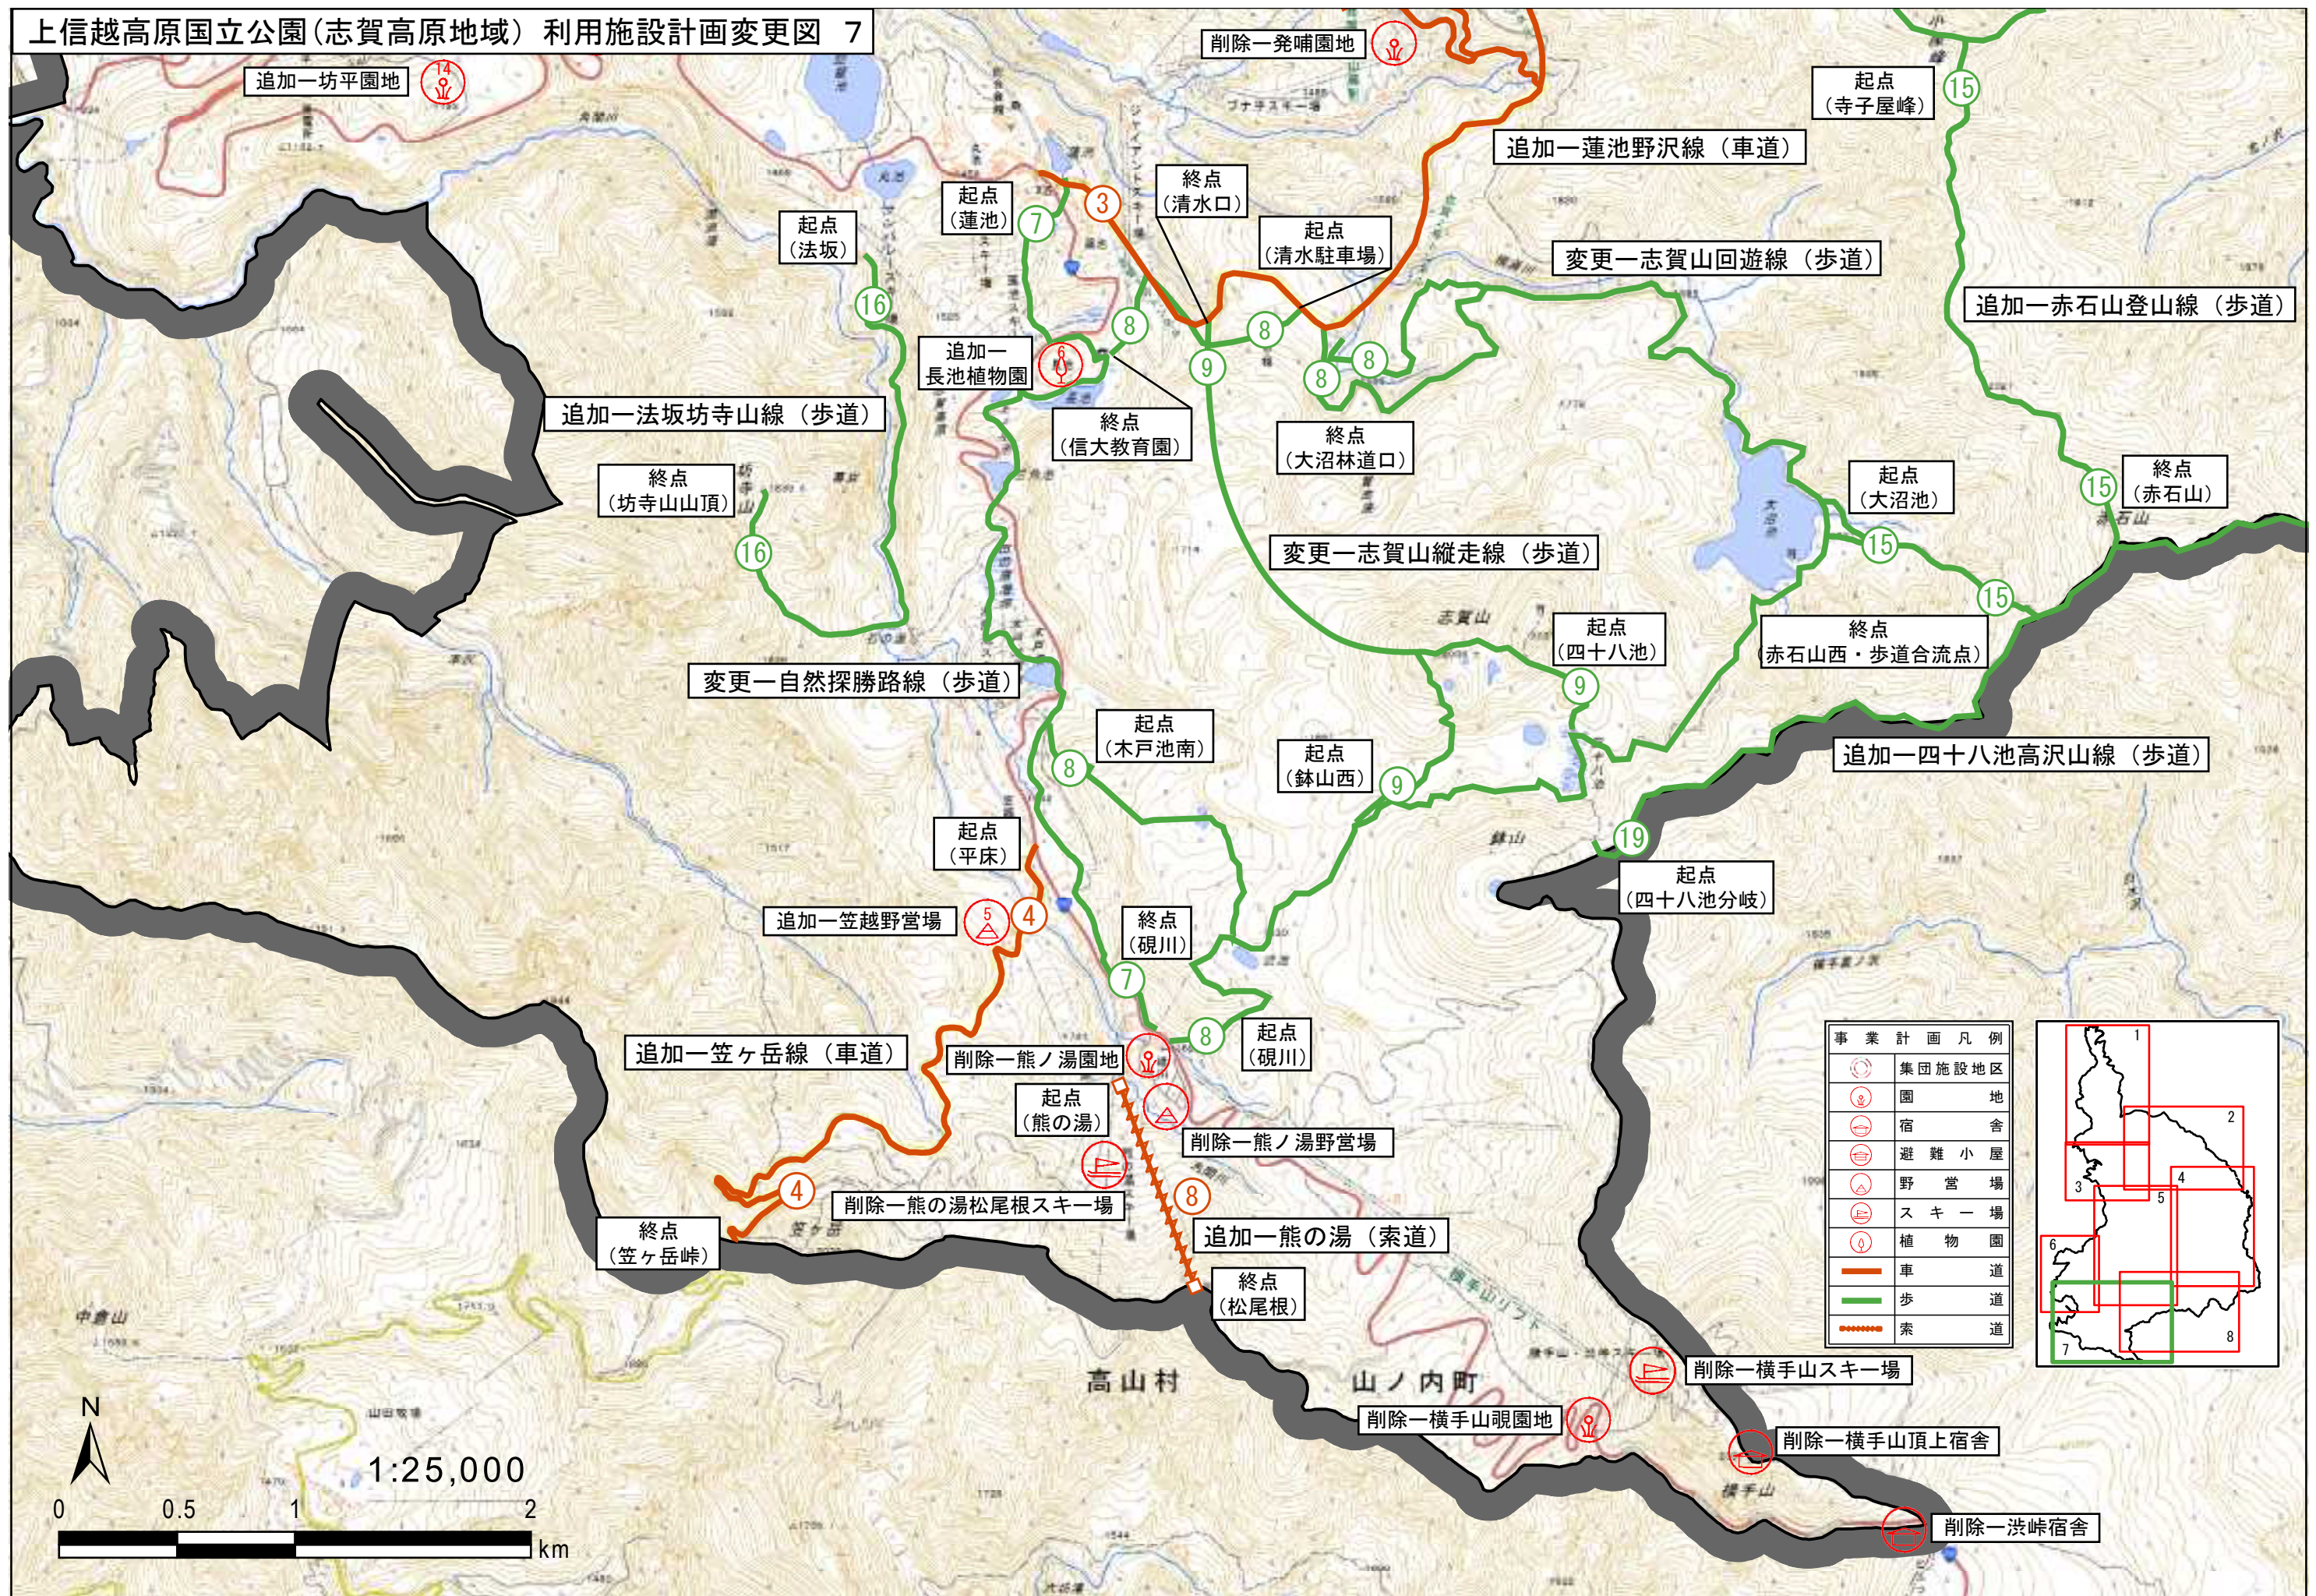

上信越高原国立公園(志賀高原地域) 利用施設計画変更図 8

