




# 利用施設計画変更図位置図

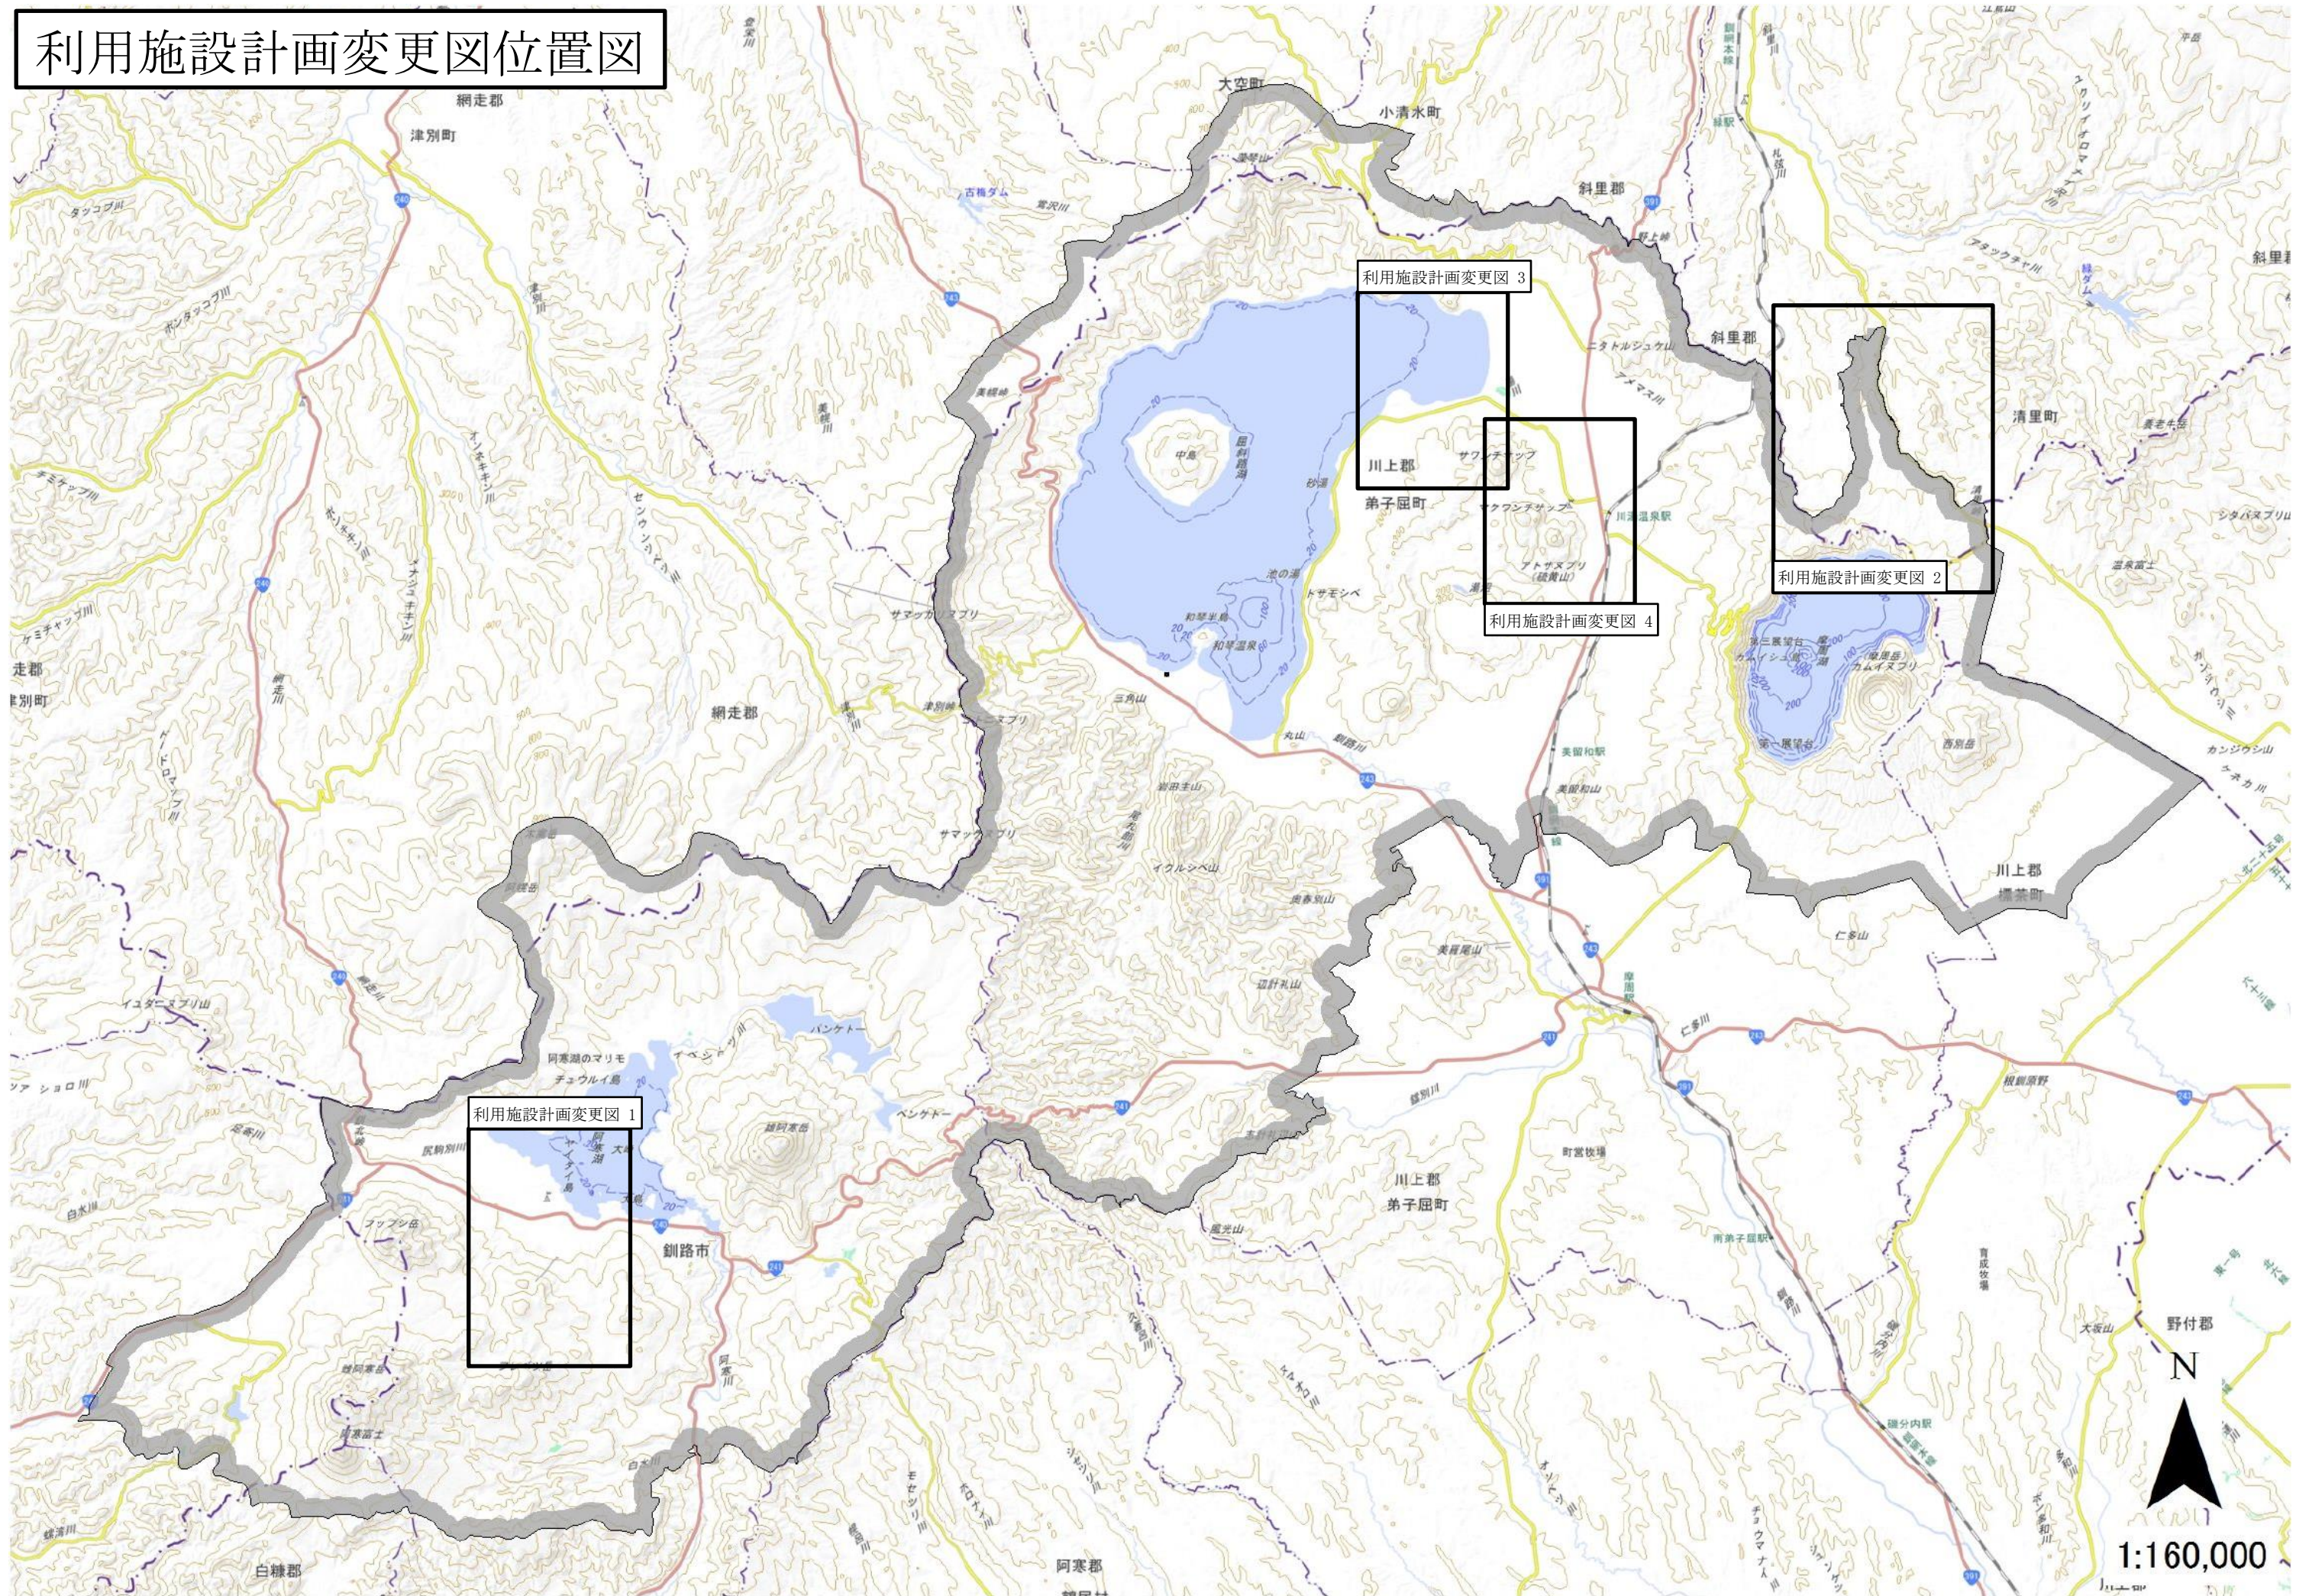

# 利用施設計画変更図 1

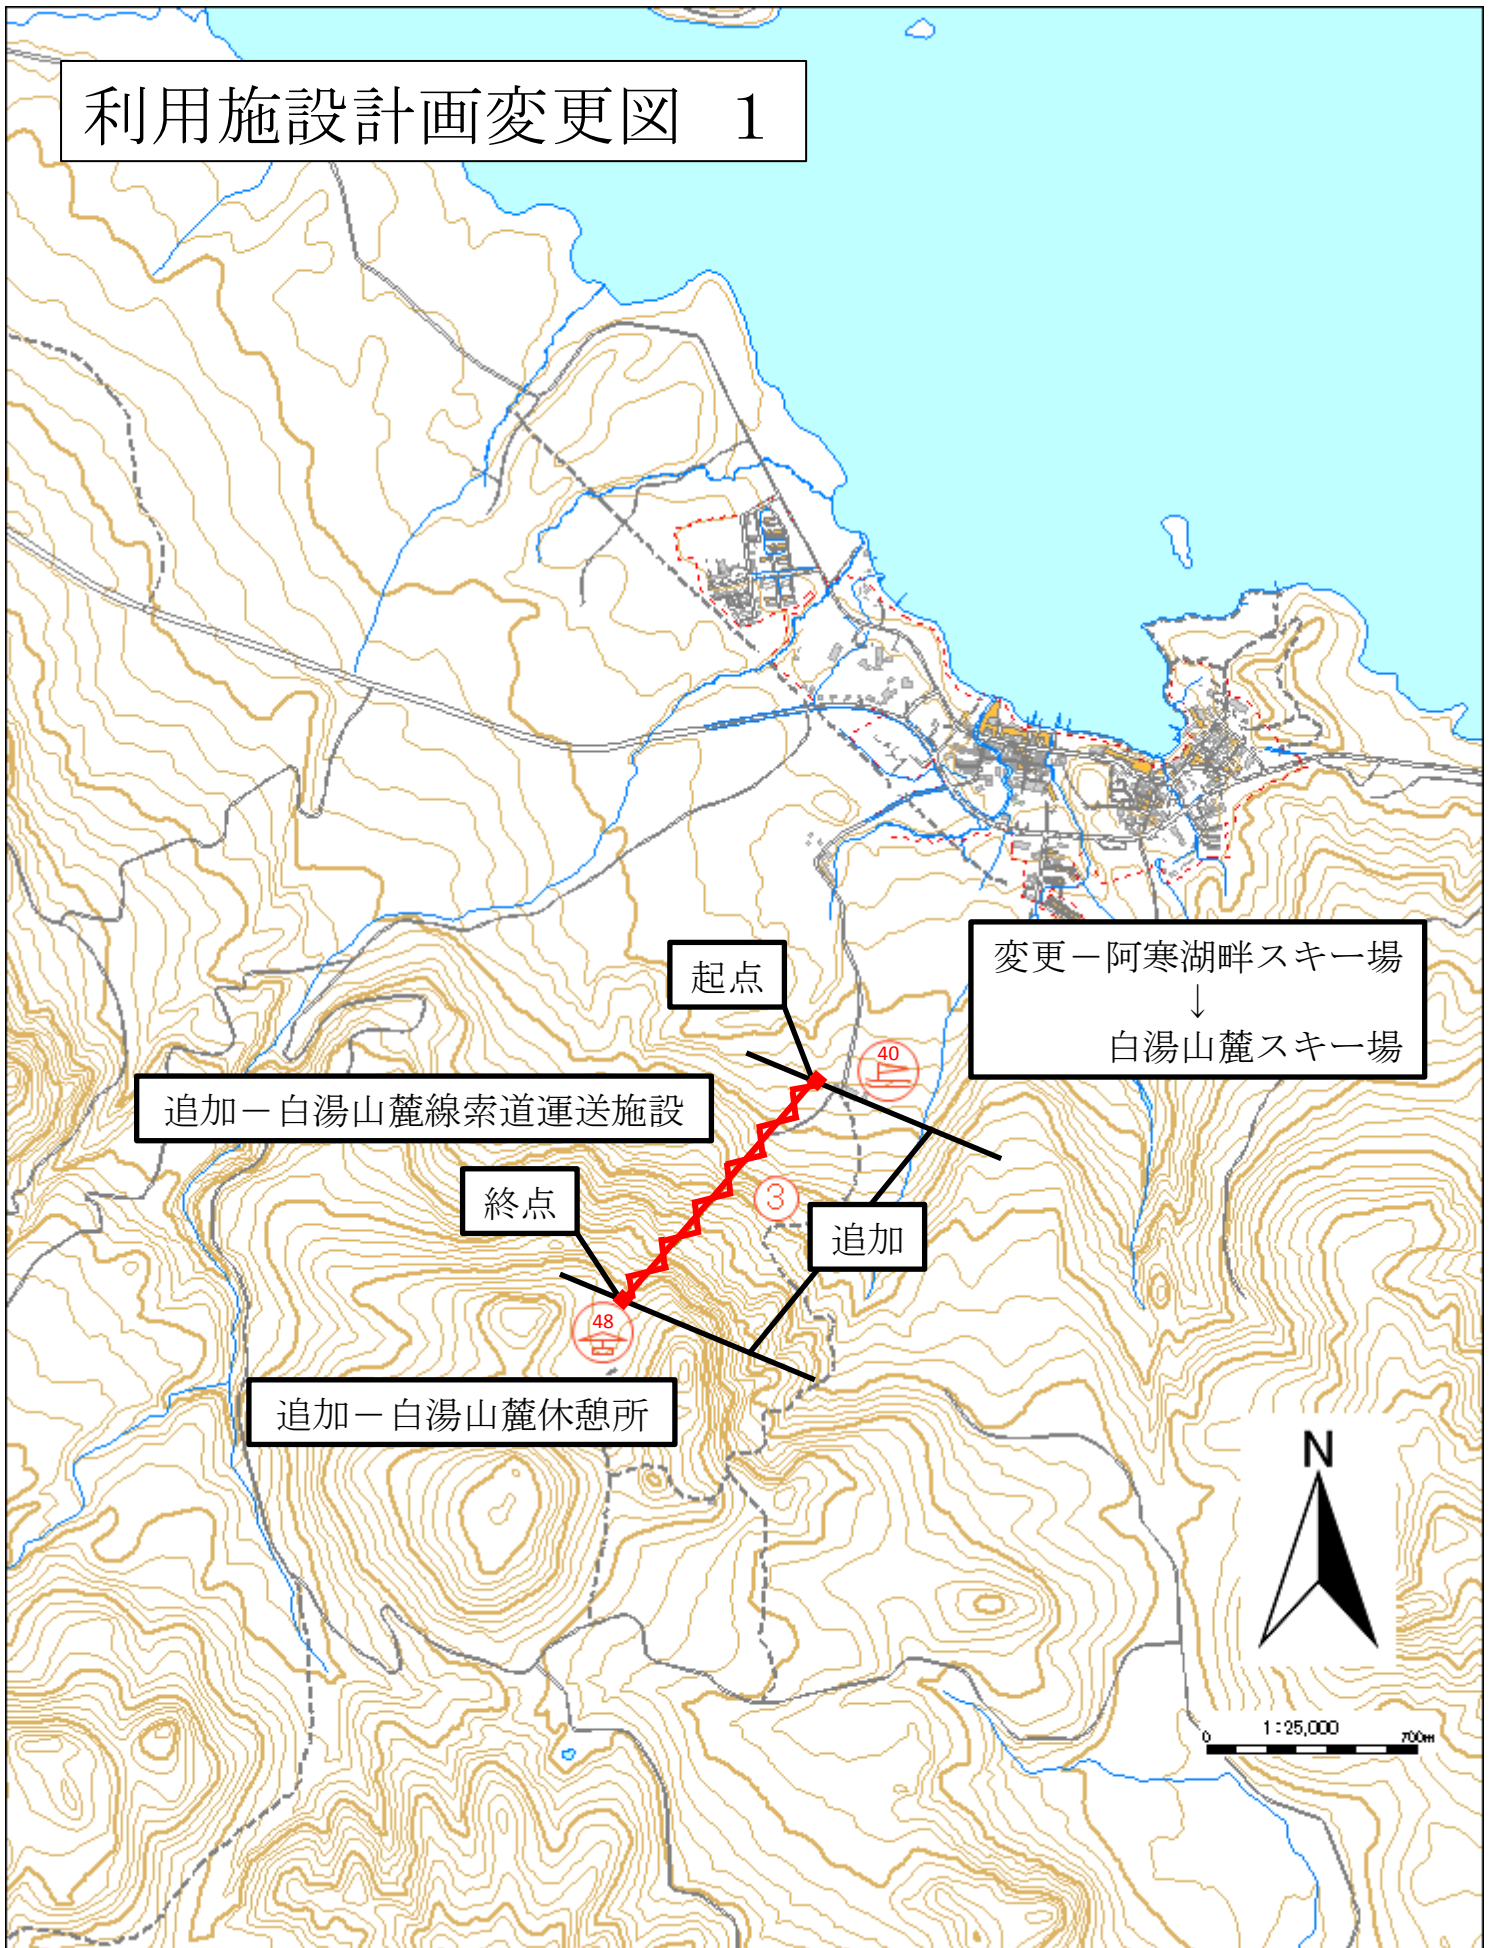

# 利用施設計画変更図 2

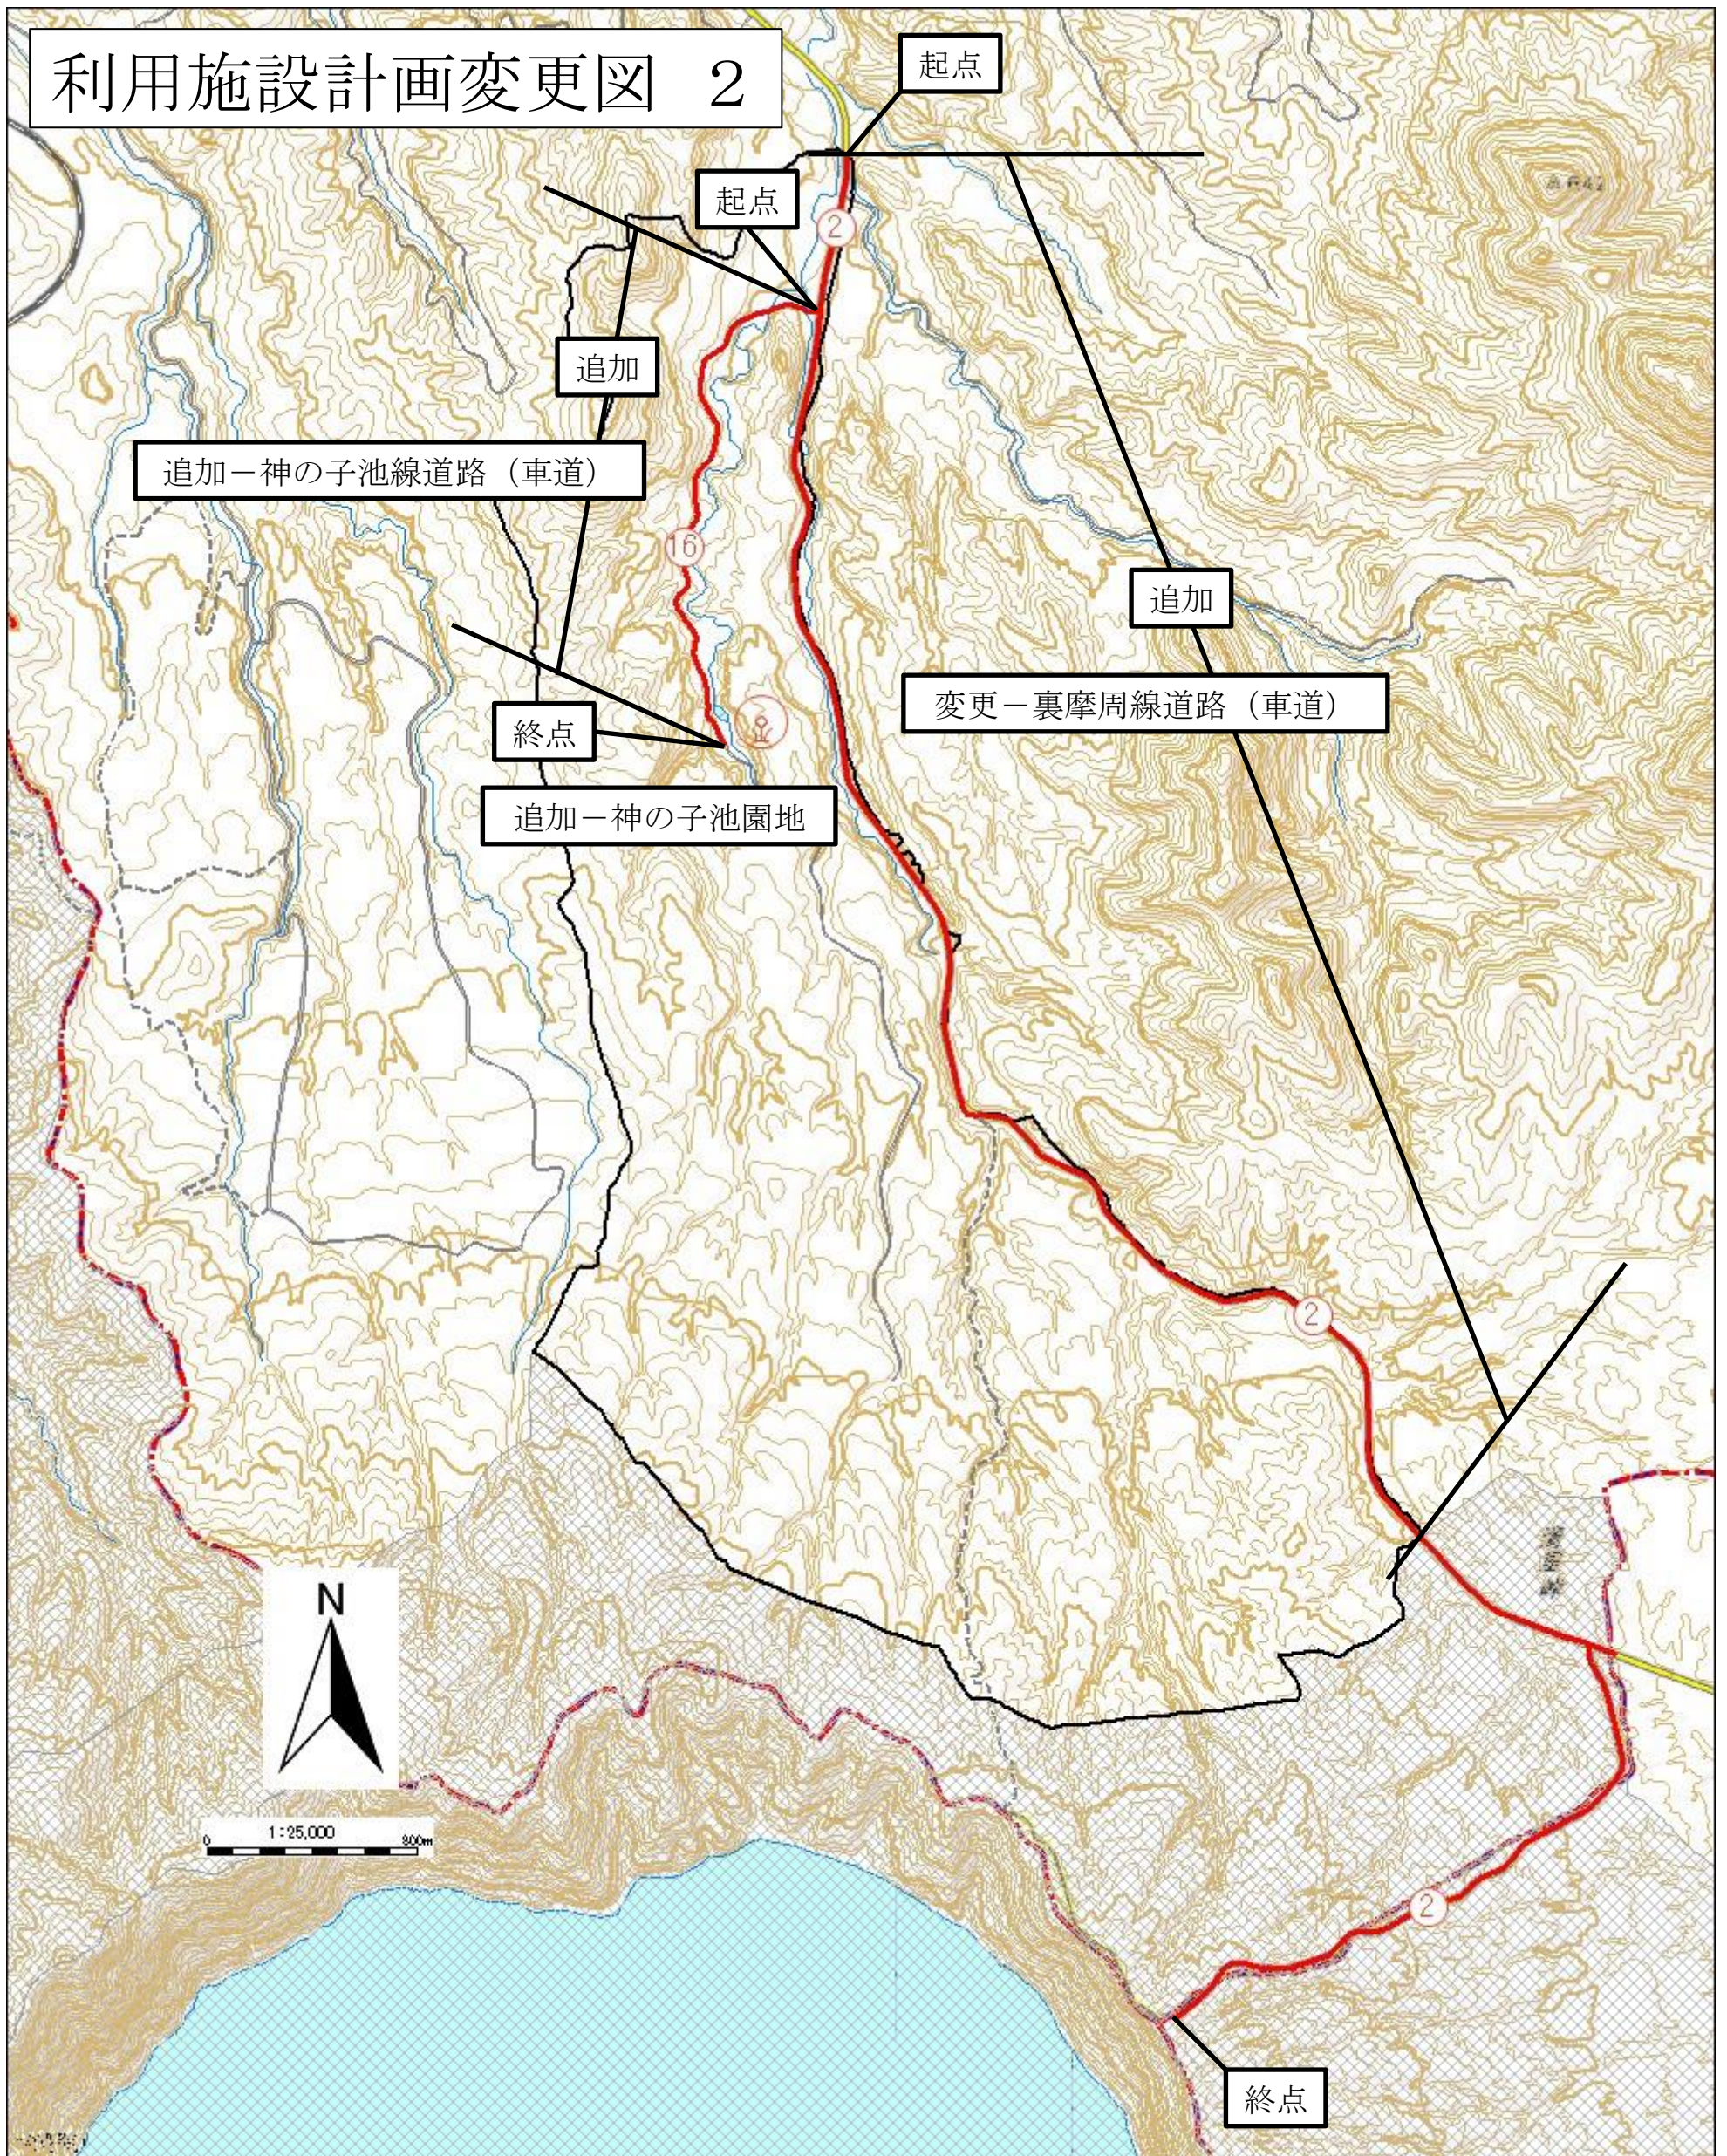

# 利用施設計画変更図 3



# 利用施設計画変更図 4

