



保護規制計画変更図位置図

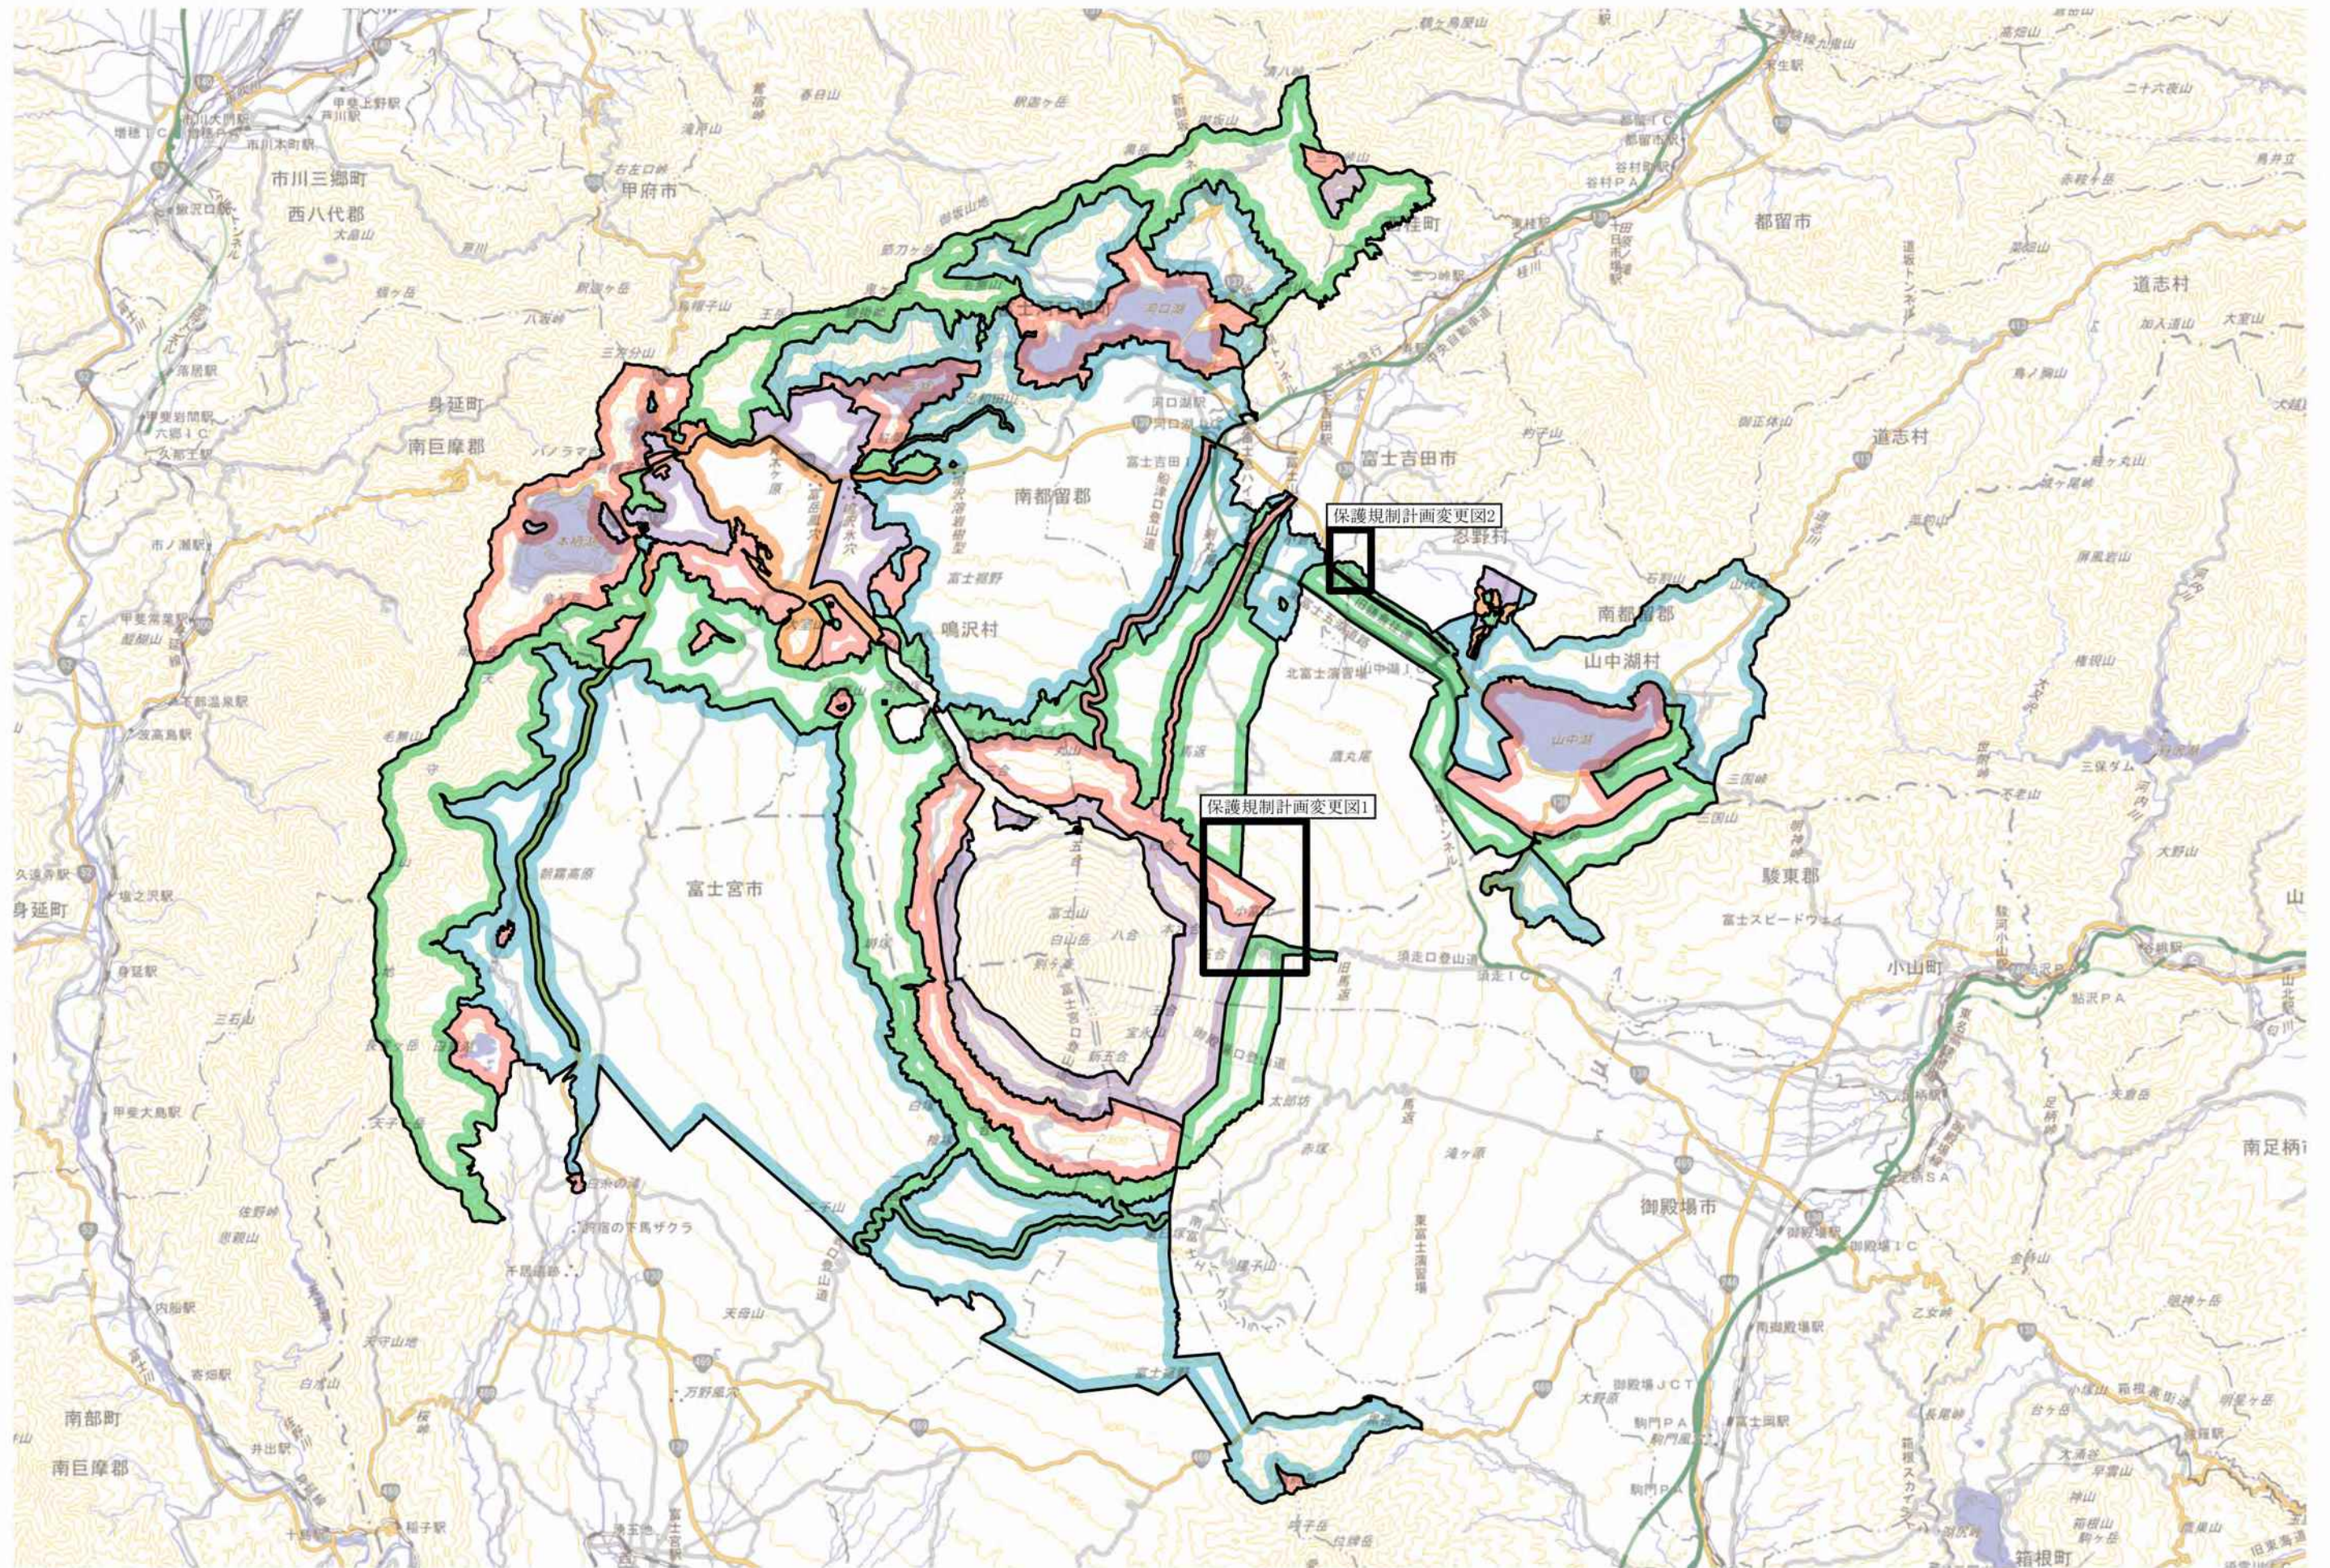

保護規制計画変更図1

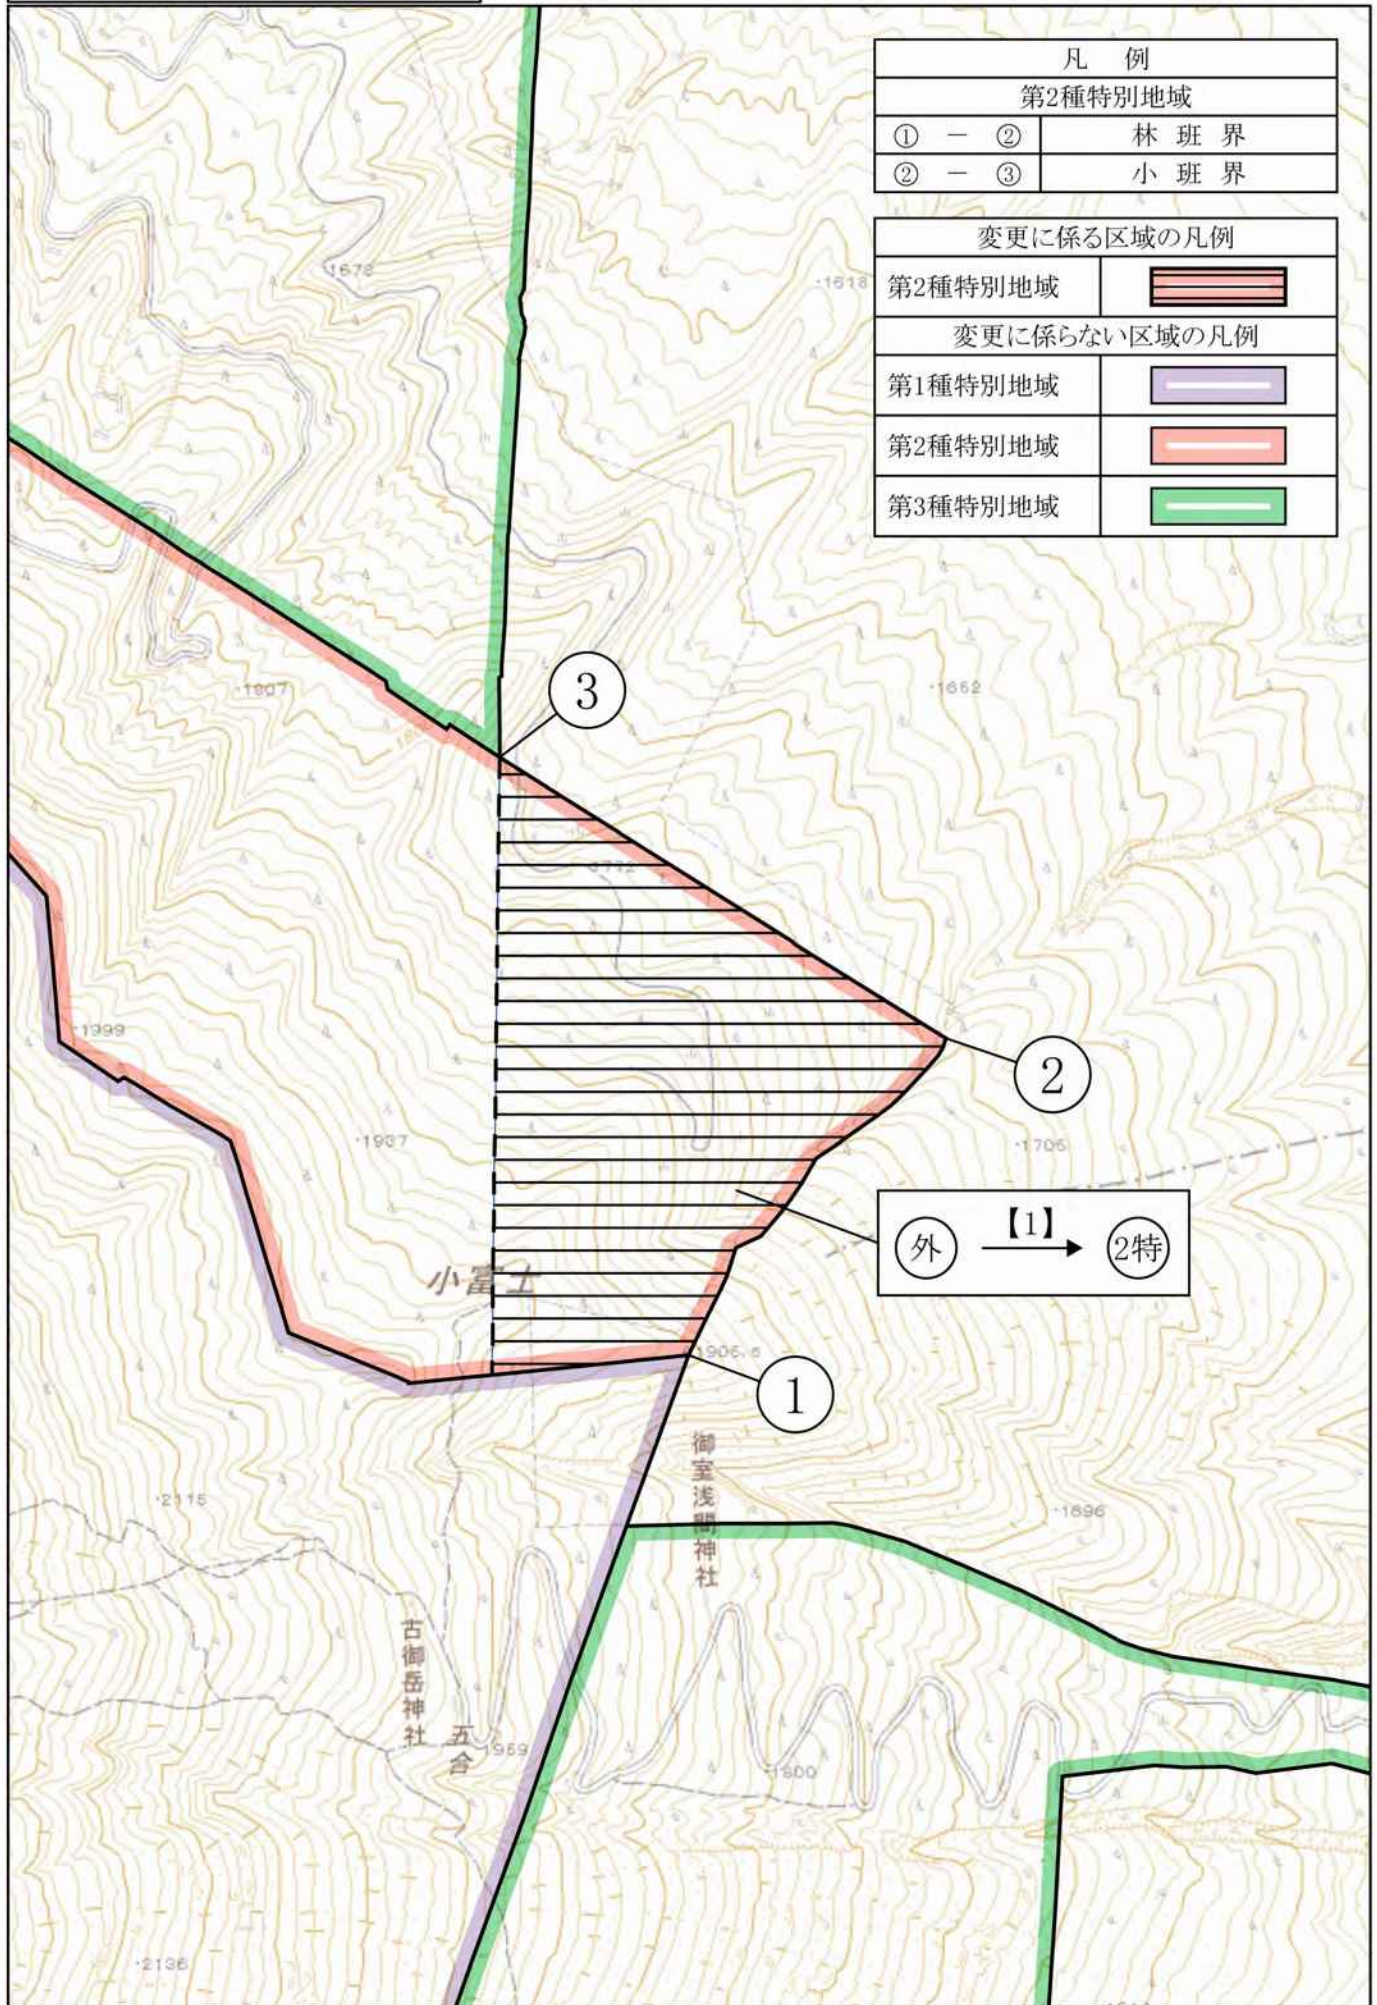


凡 例	
第2種特別地域	
① - ②	林 班 界
② - ③	小 班 界

変更に係る区域の凡例	
第2種特別地域	
変更に係らない区域の凡例	
第1種特別地域	
第2種特別地域	
第3種特別地域	

N

 1:15,000

保護規制計画変更図2

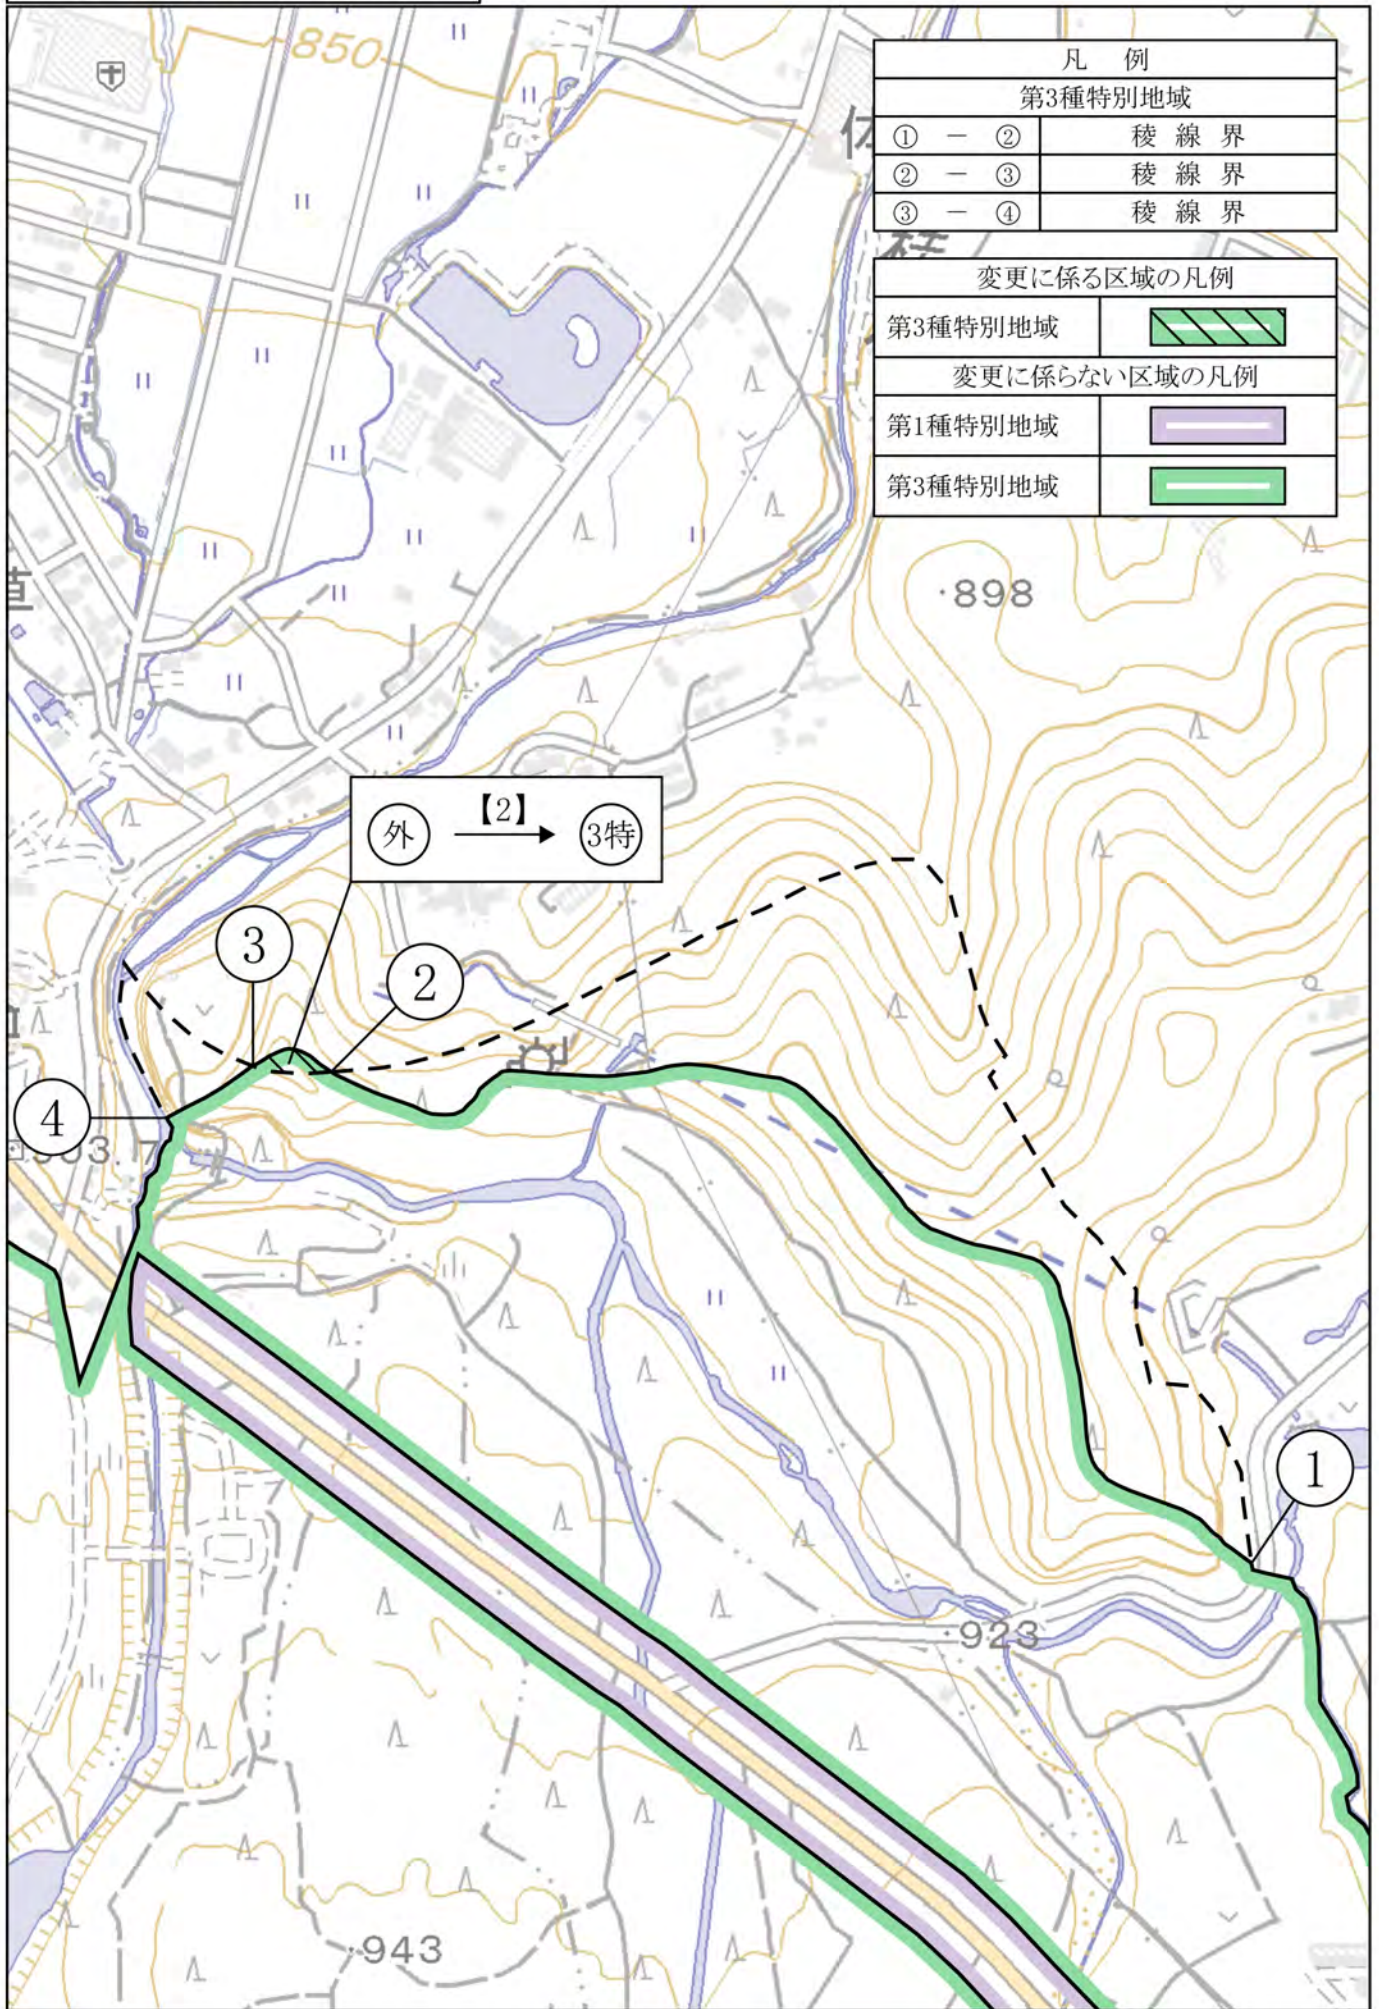

凡 例		
第3種特別地域		
① - ②		稜 線 界
② - ③		稜 線 界
③ - ④		稜 線 界

変更に係る区域の凡例	
第3種特別地域	
変更に係らない区域の凡例	
第1種特別地域	
第3種特別地域	

N
▲ 1:6,000