

利用施設計画変更図 3

追加 - スガワラ舟遊場



追加 - サルボ園地



削除 - 塘路博物展示施設

削除 - 塘路舟遊場

削除 - 塘路野営場




削除 - 塘路園地

追加 - 塘路集团施設地区

凡例

集团施設地区	
博物展示施設	
園地	
野営場	
舟遊場	

利用施設計画変更図 4 - 1

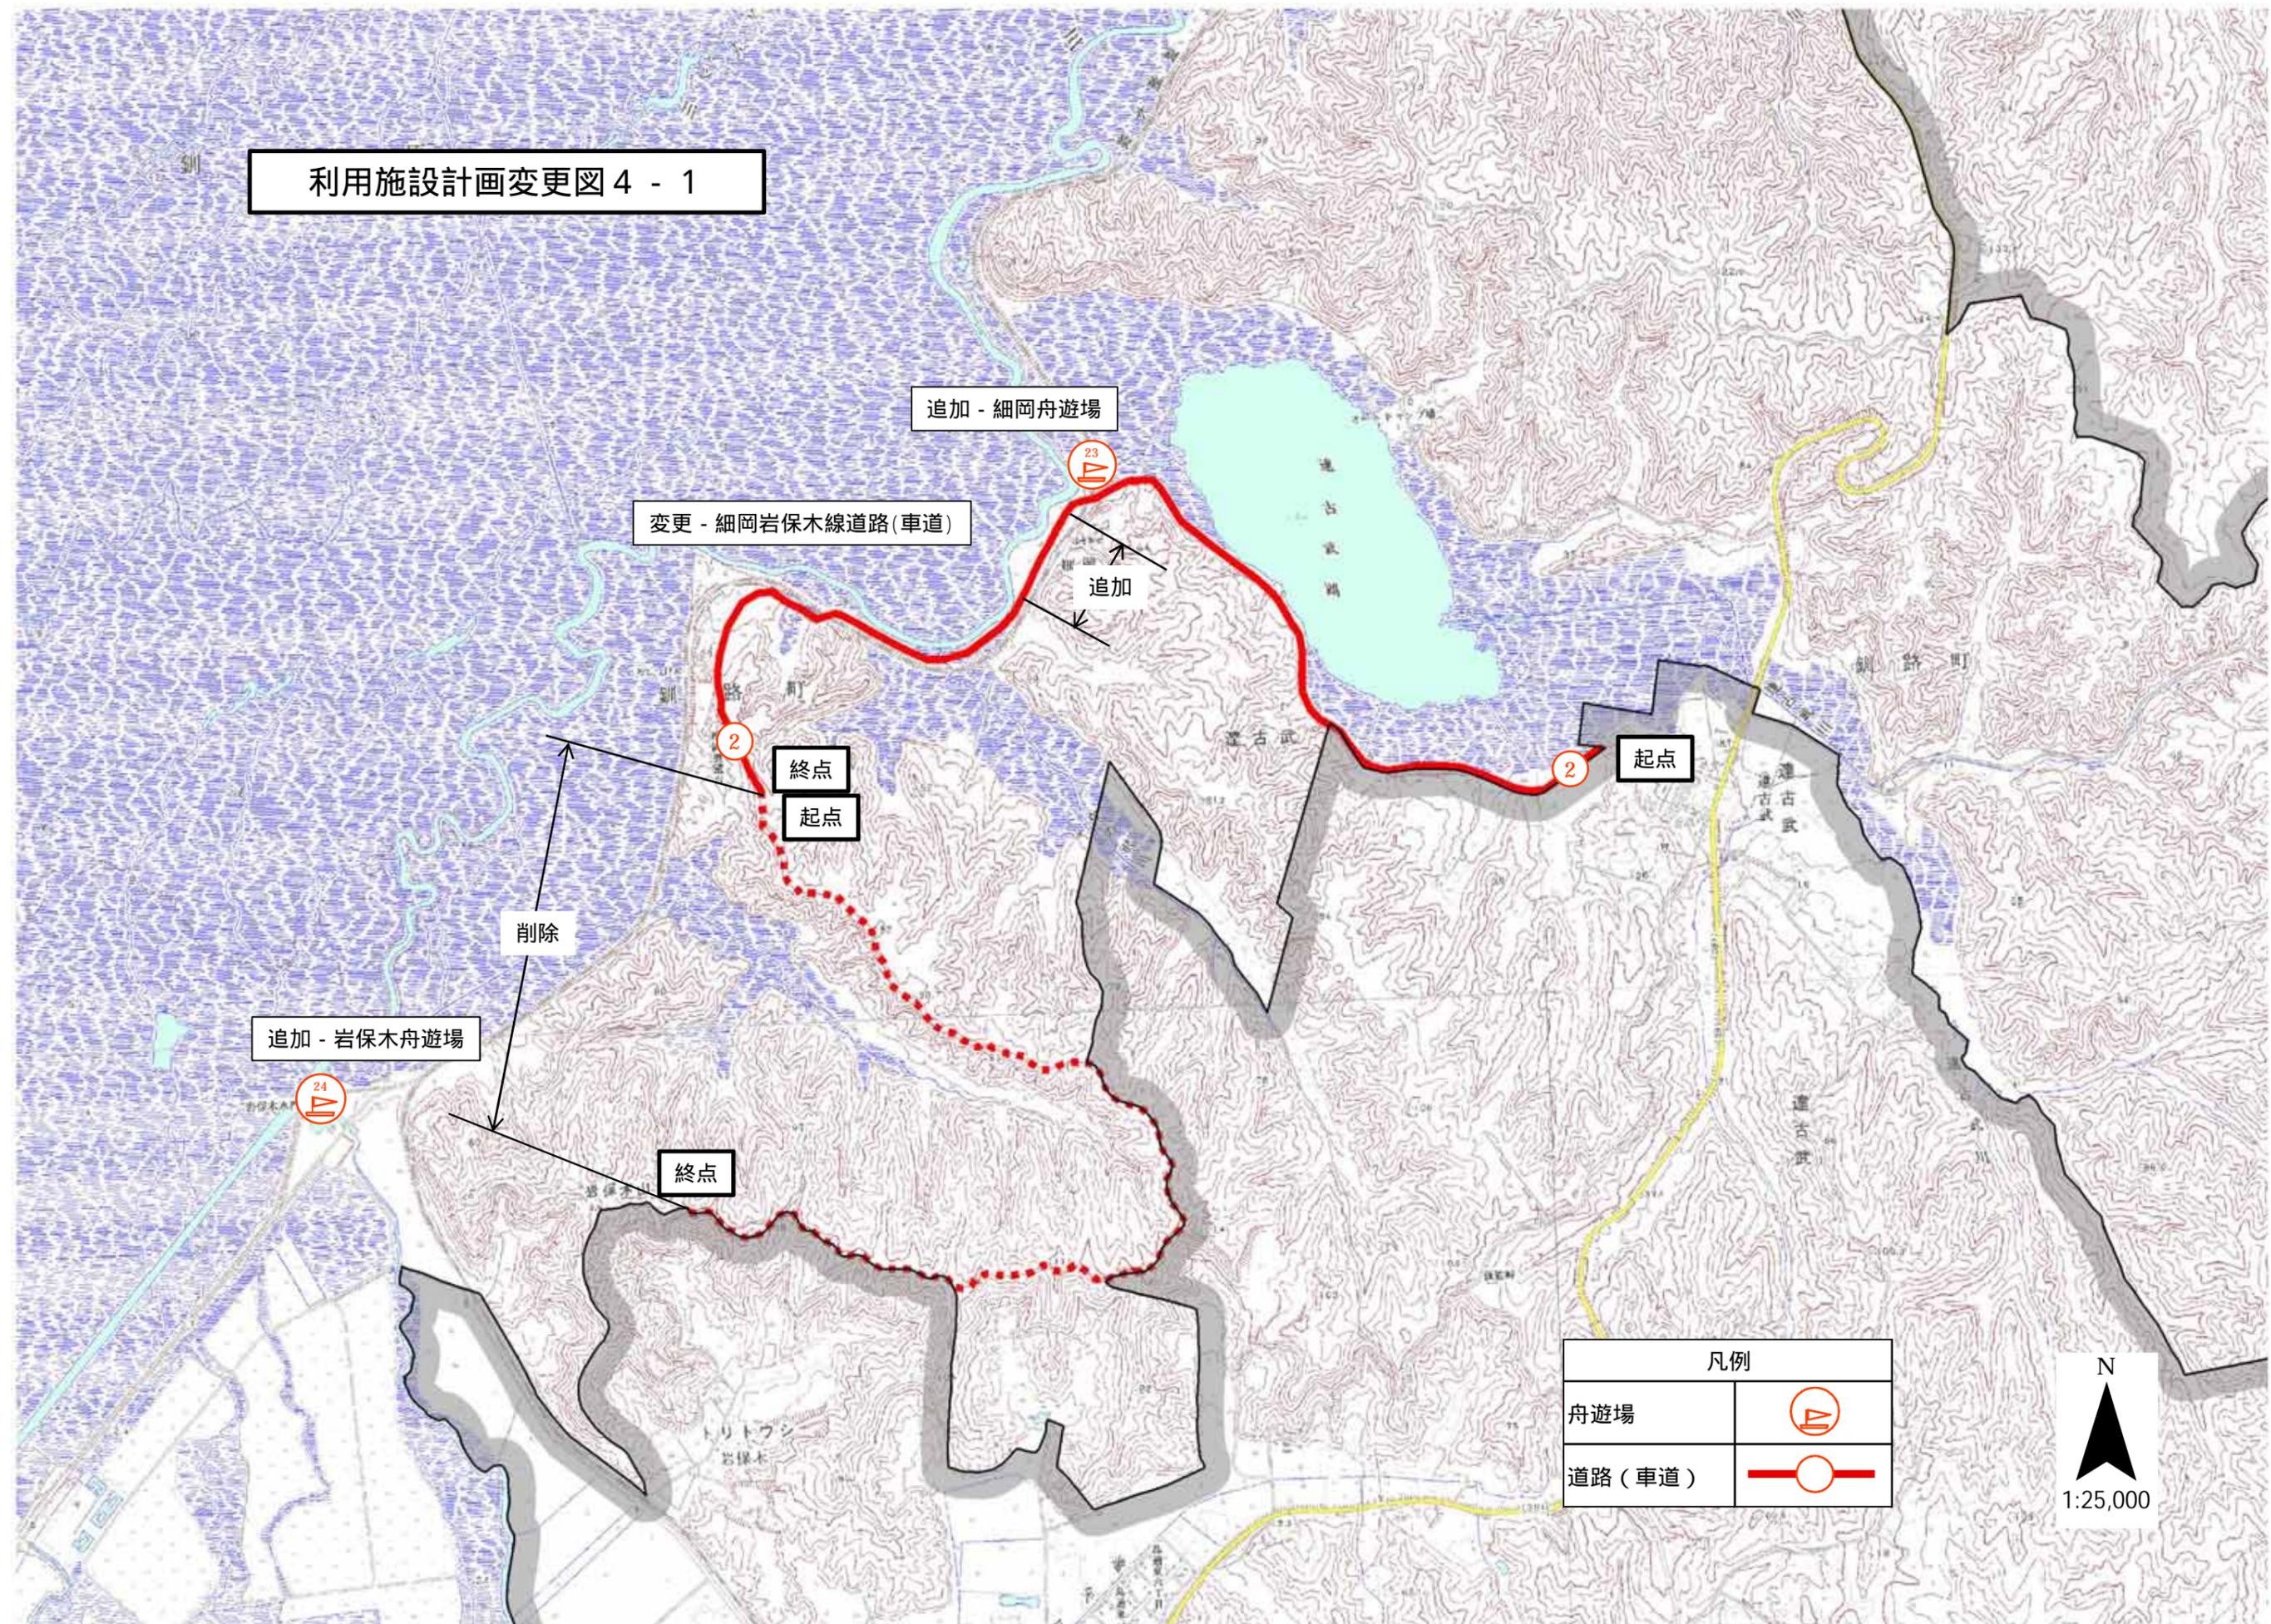

凡例	
舟遊場	
道路(車道)	



利用施設計画変更図 4 - 2

変更 - 北海道自然歩道線道路(歩道)

削除 - 細岡岩保木線道路(歩道)

追加

終点

追加

終点

削除

起点

終点

終点

起点

凡例

道路(歩道)



1:25,000

