



利用施設計画変更図 6

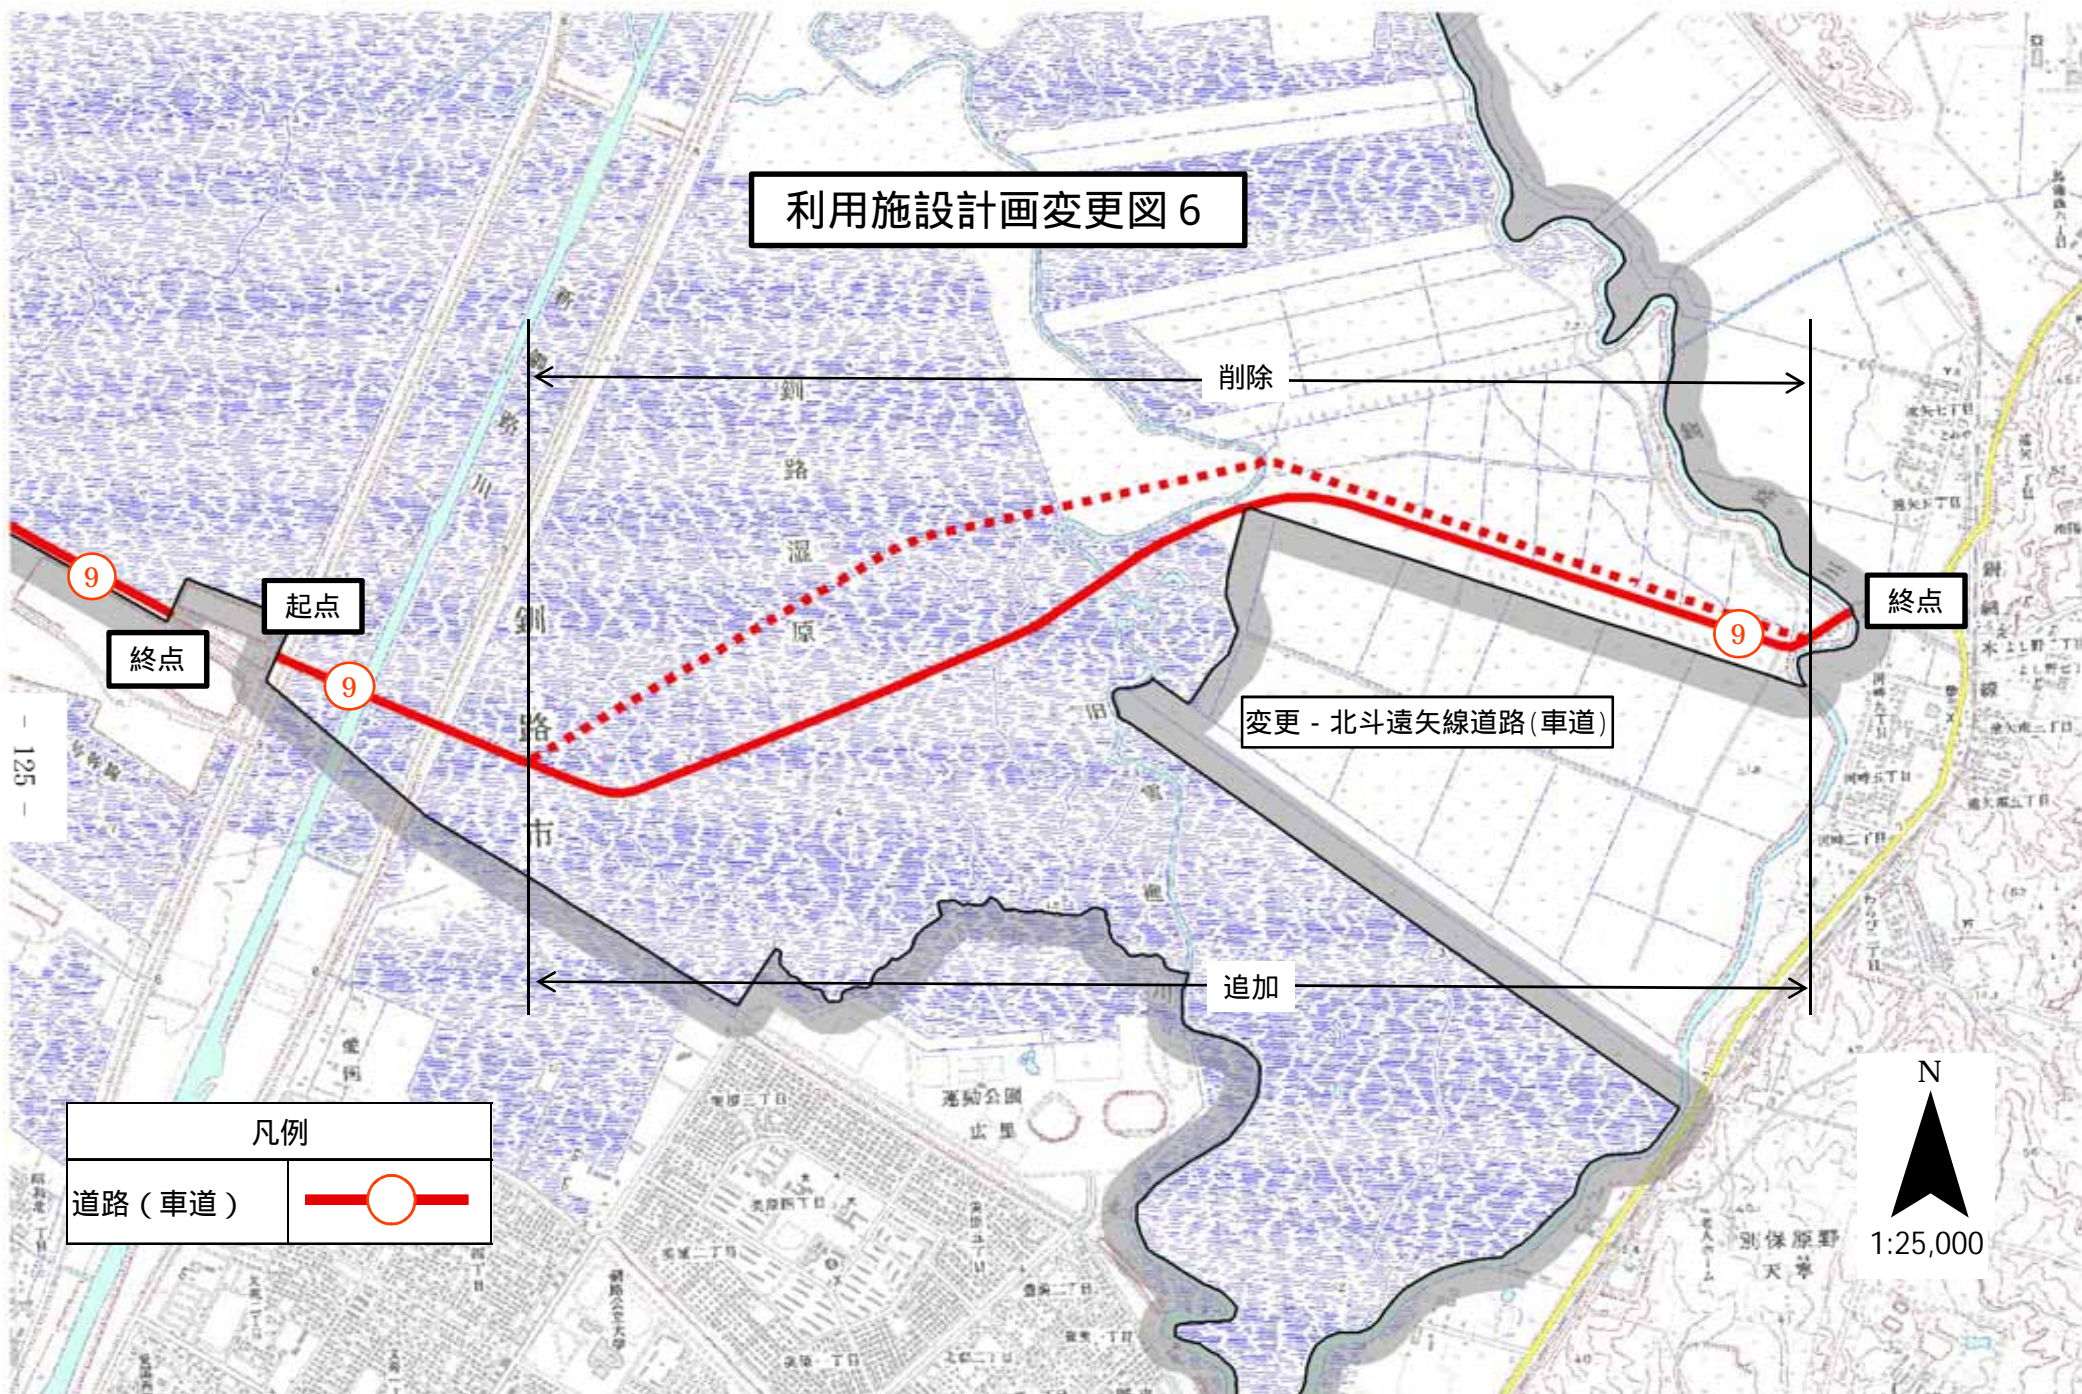


凡例	
道路(車道)	

N
1:25,000

利用施設計画変更図 7 - 1

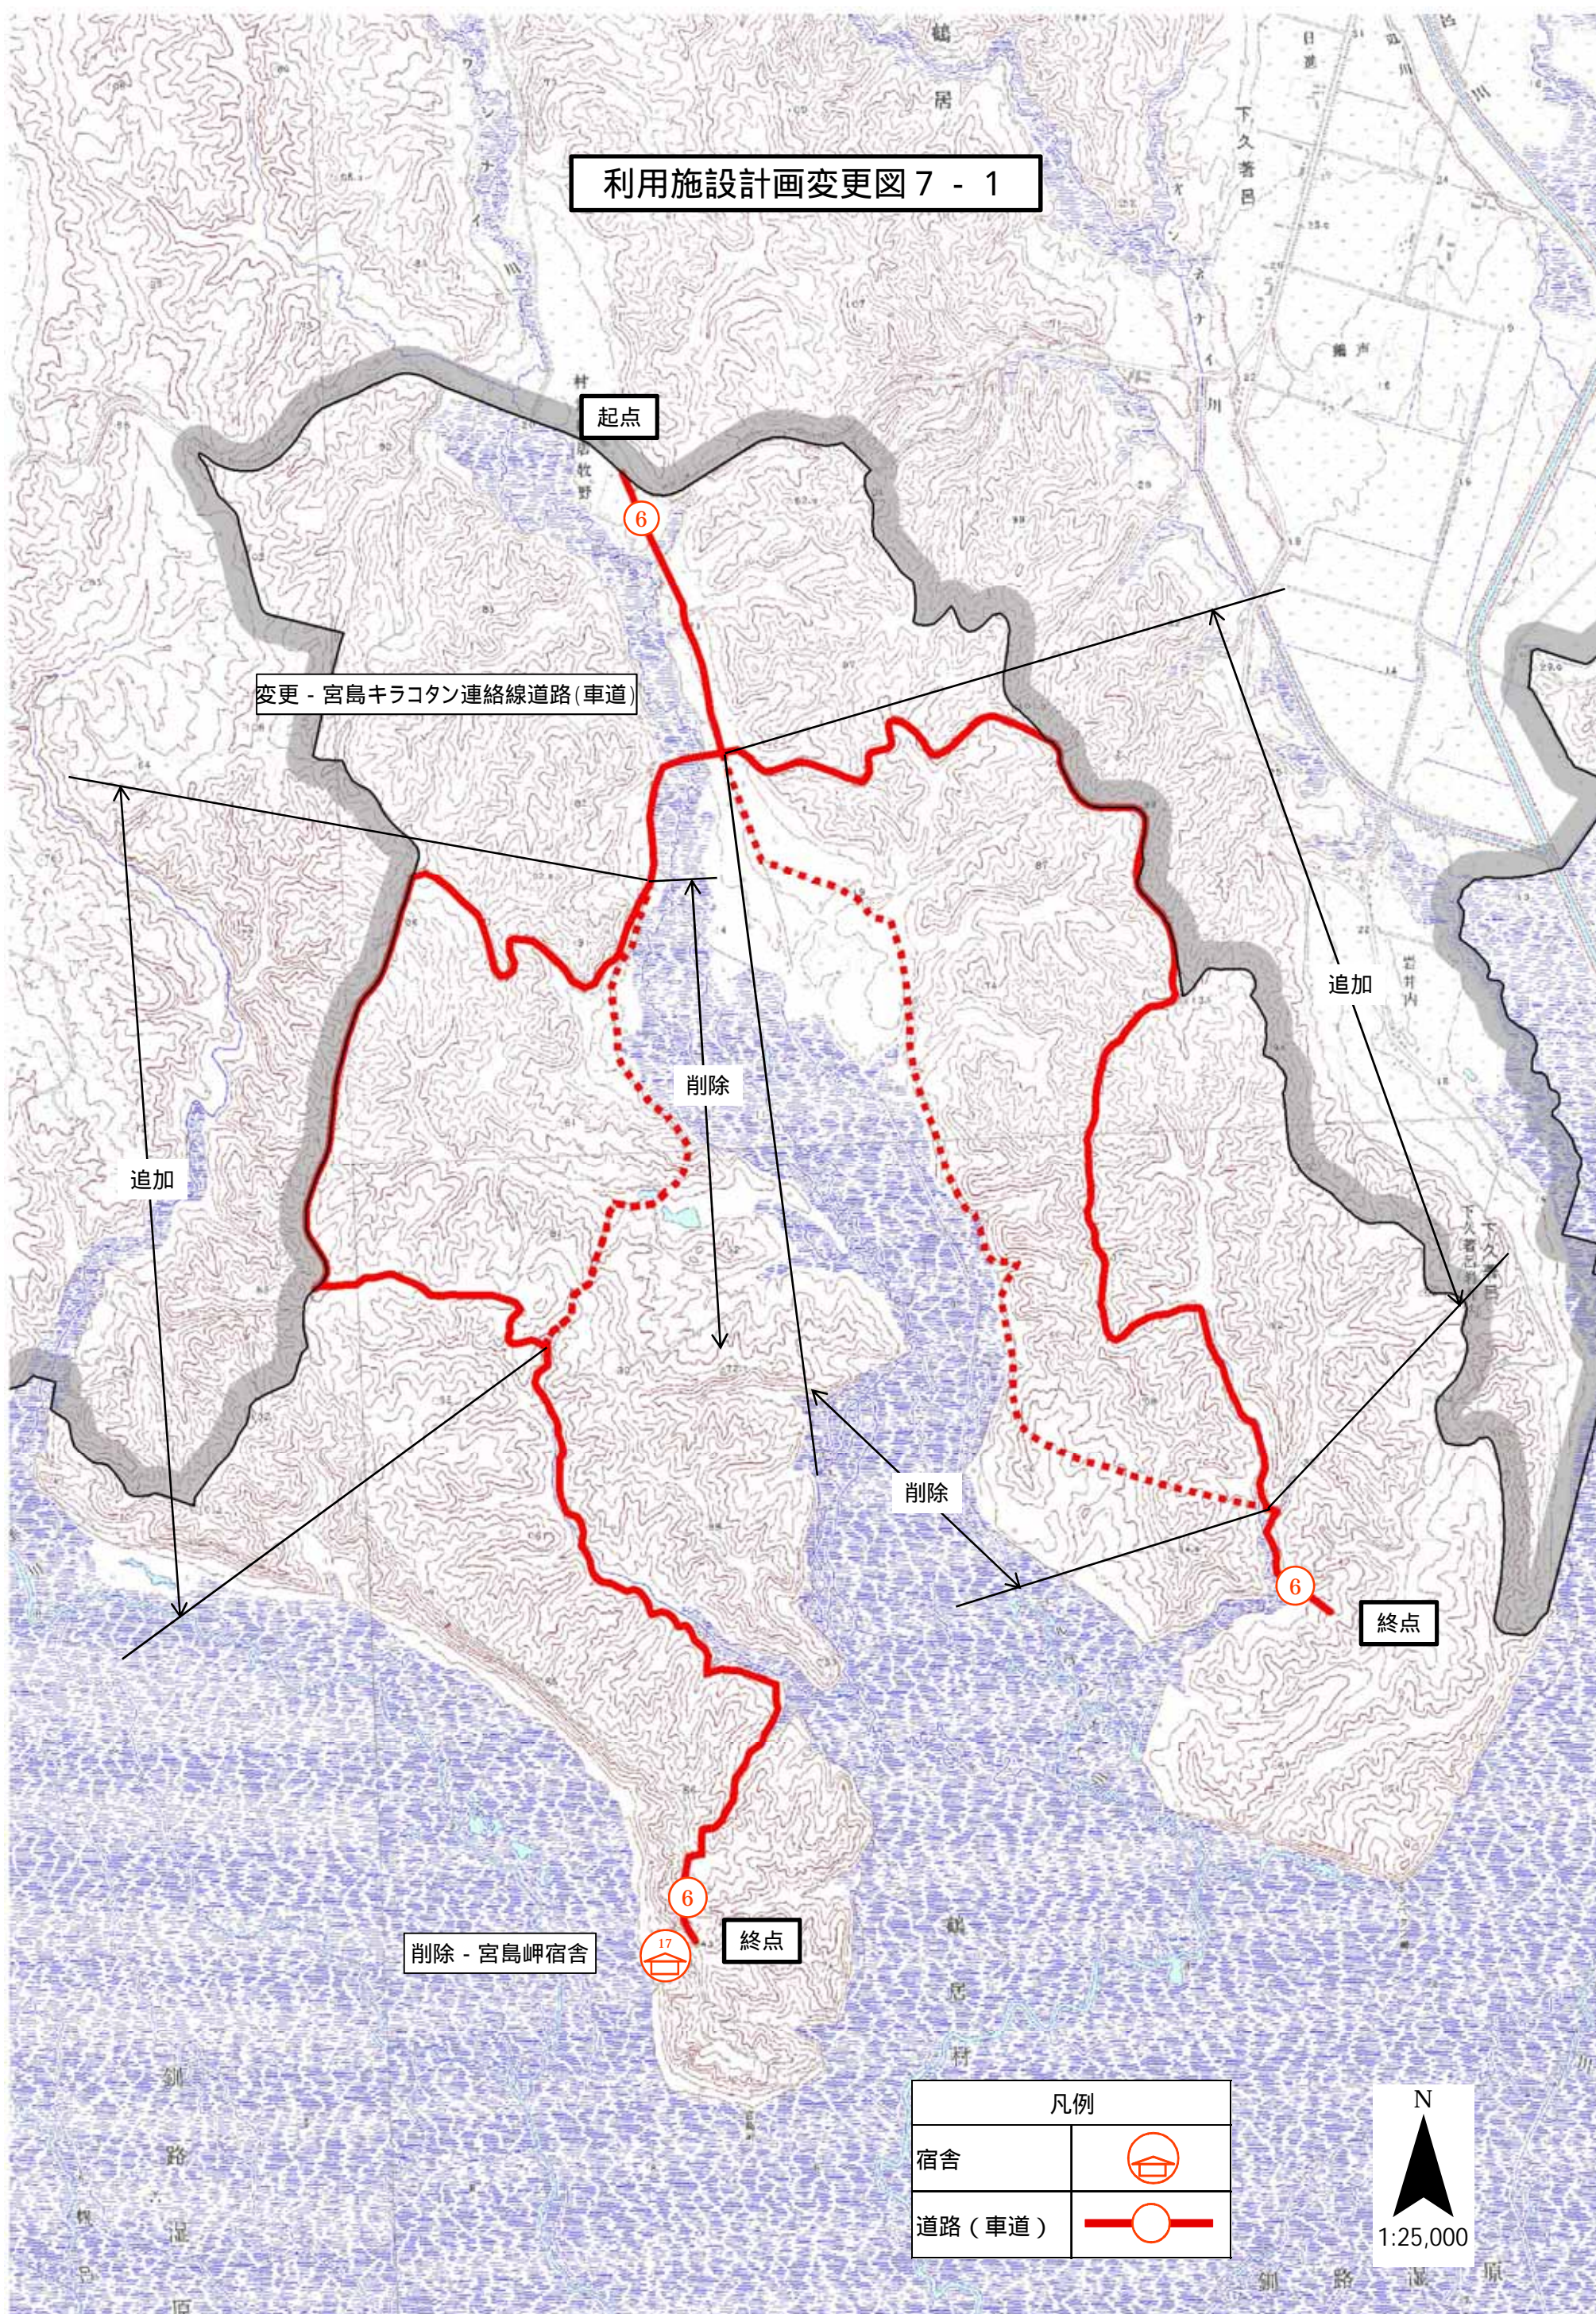

利用施設計画変更図 7 - 2

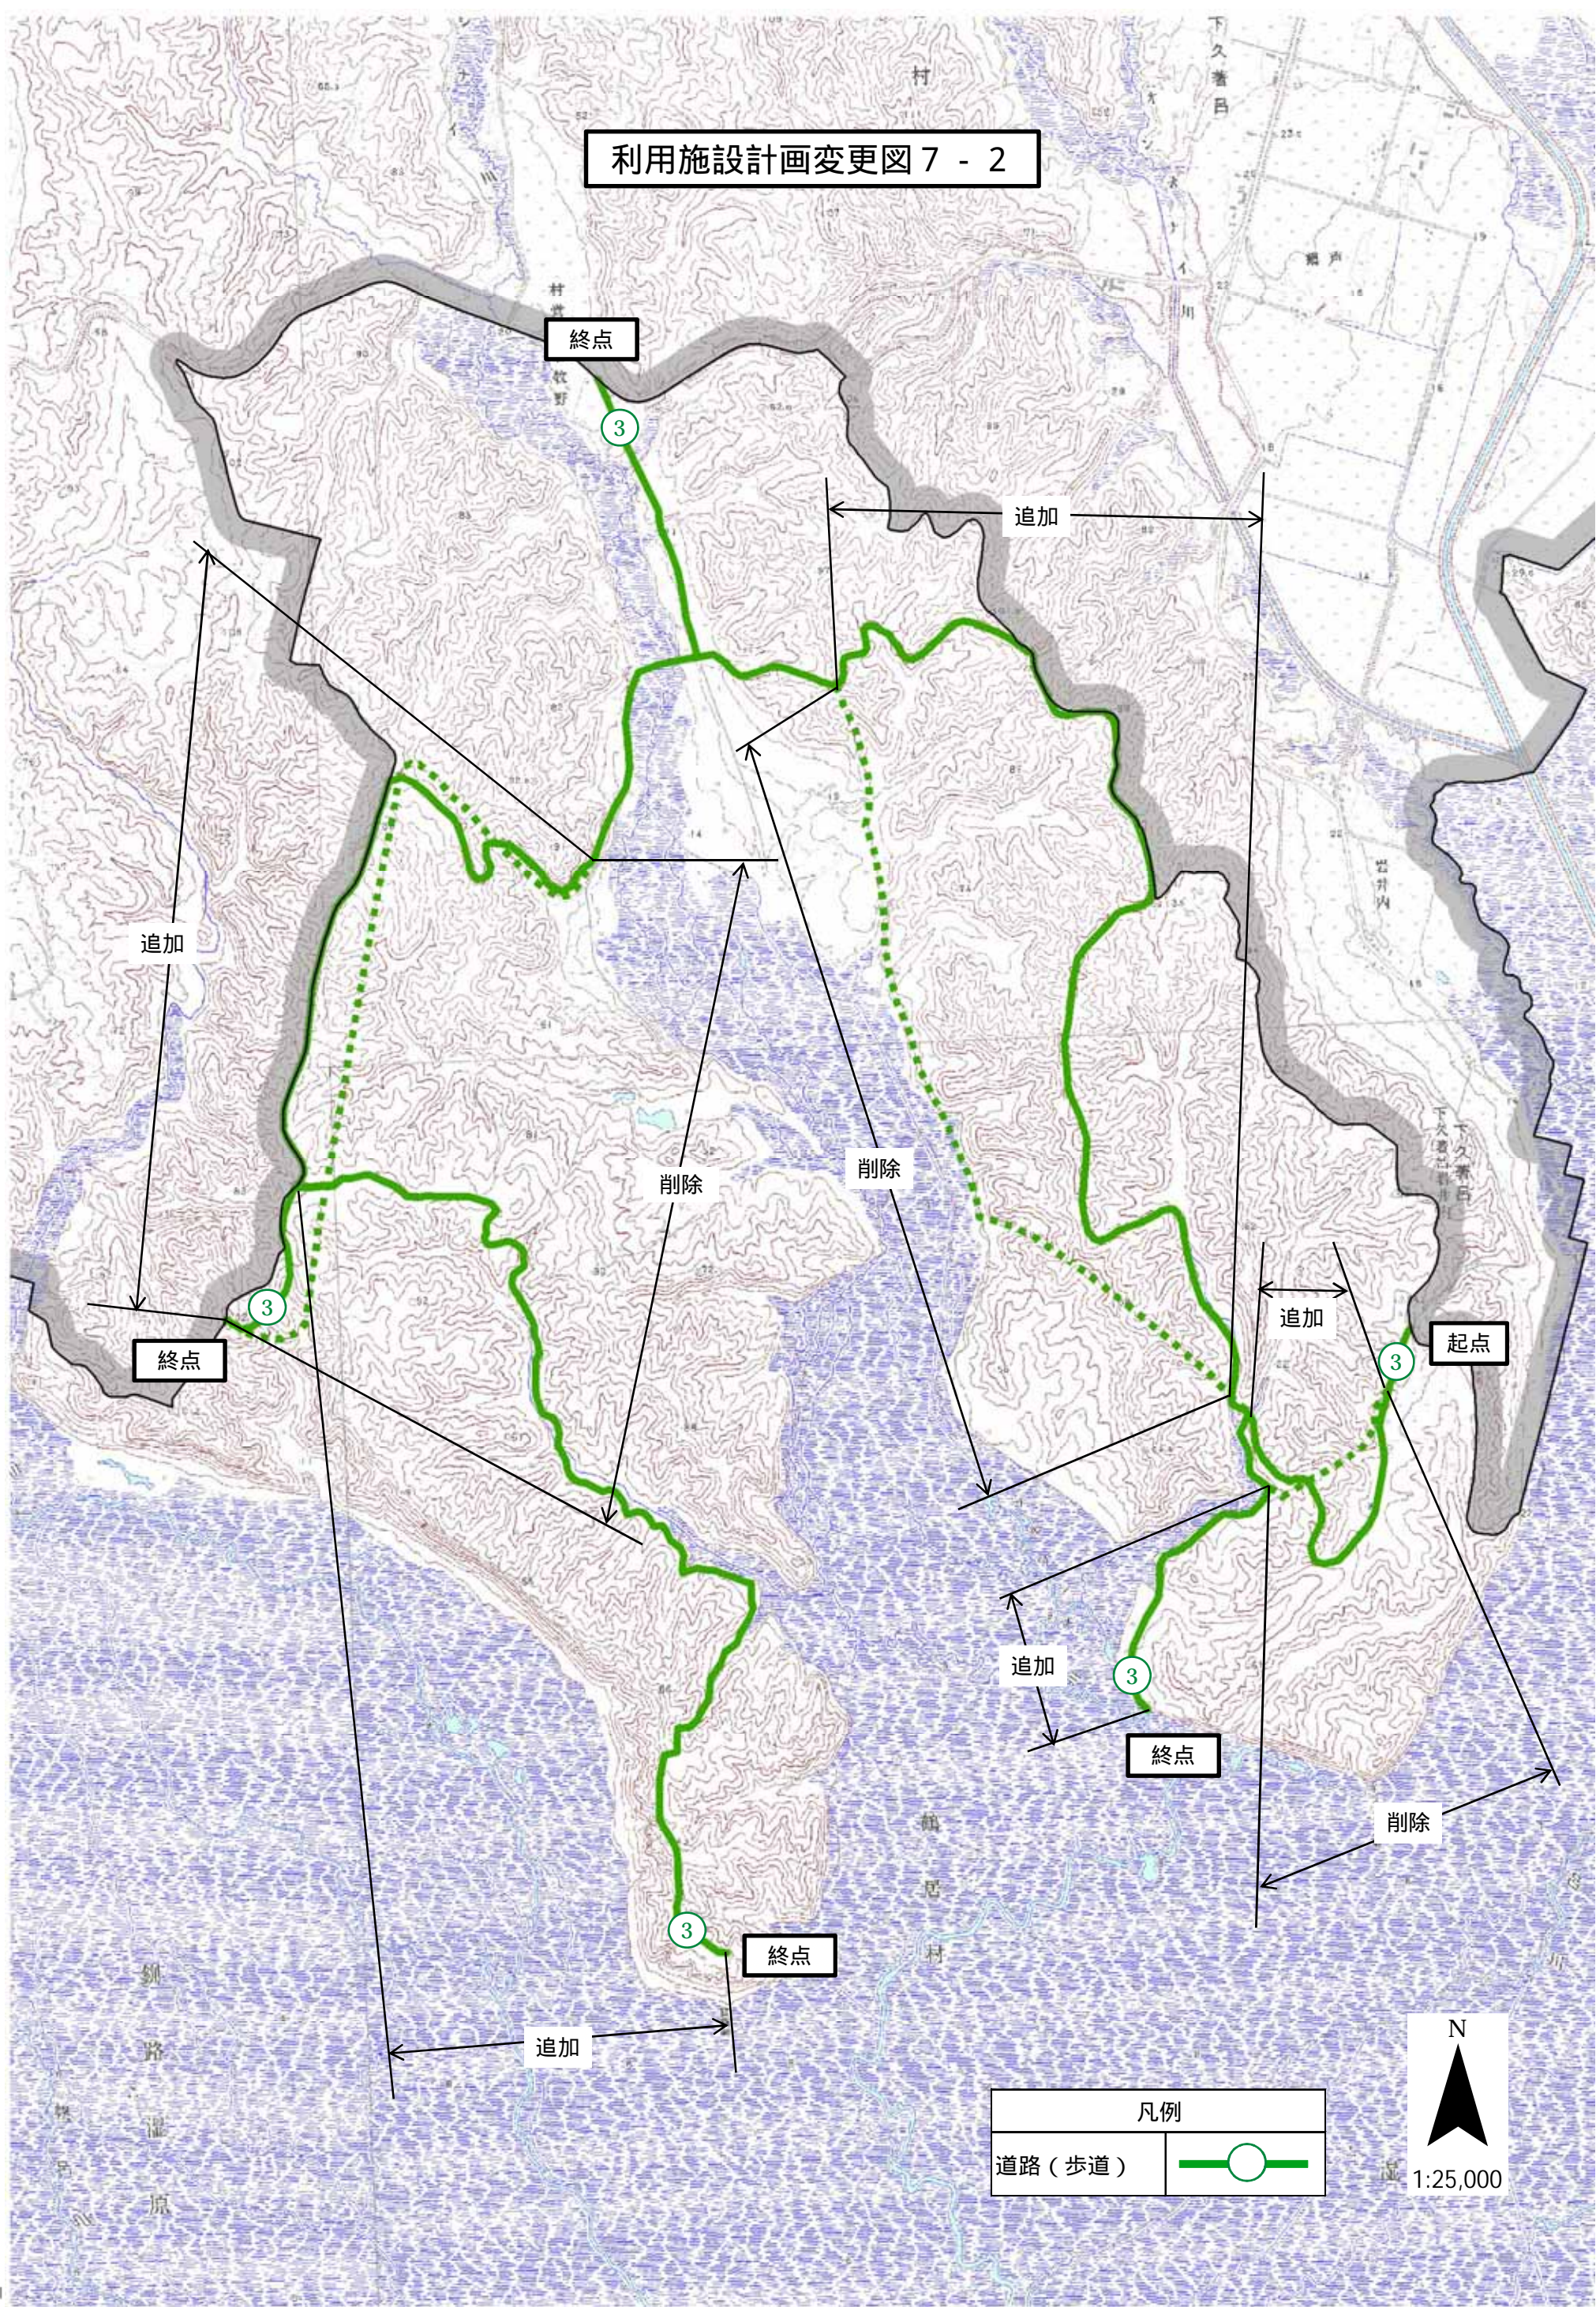

凡例	
道路(歩道)	

N
1:25,000

