



公園区域変更図副図1

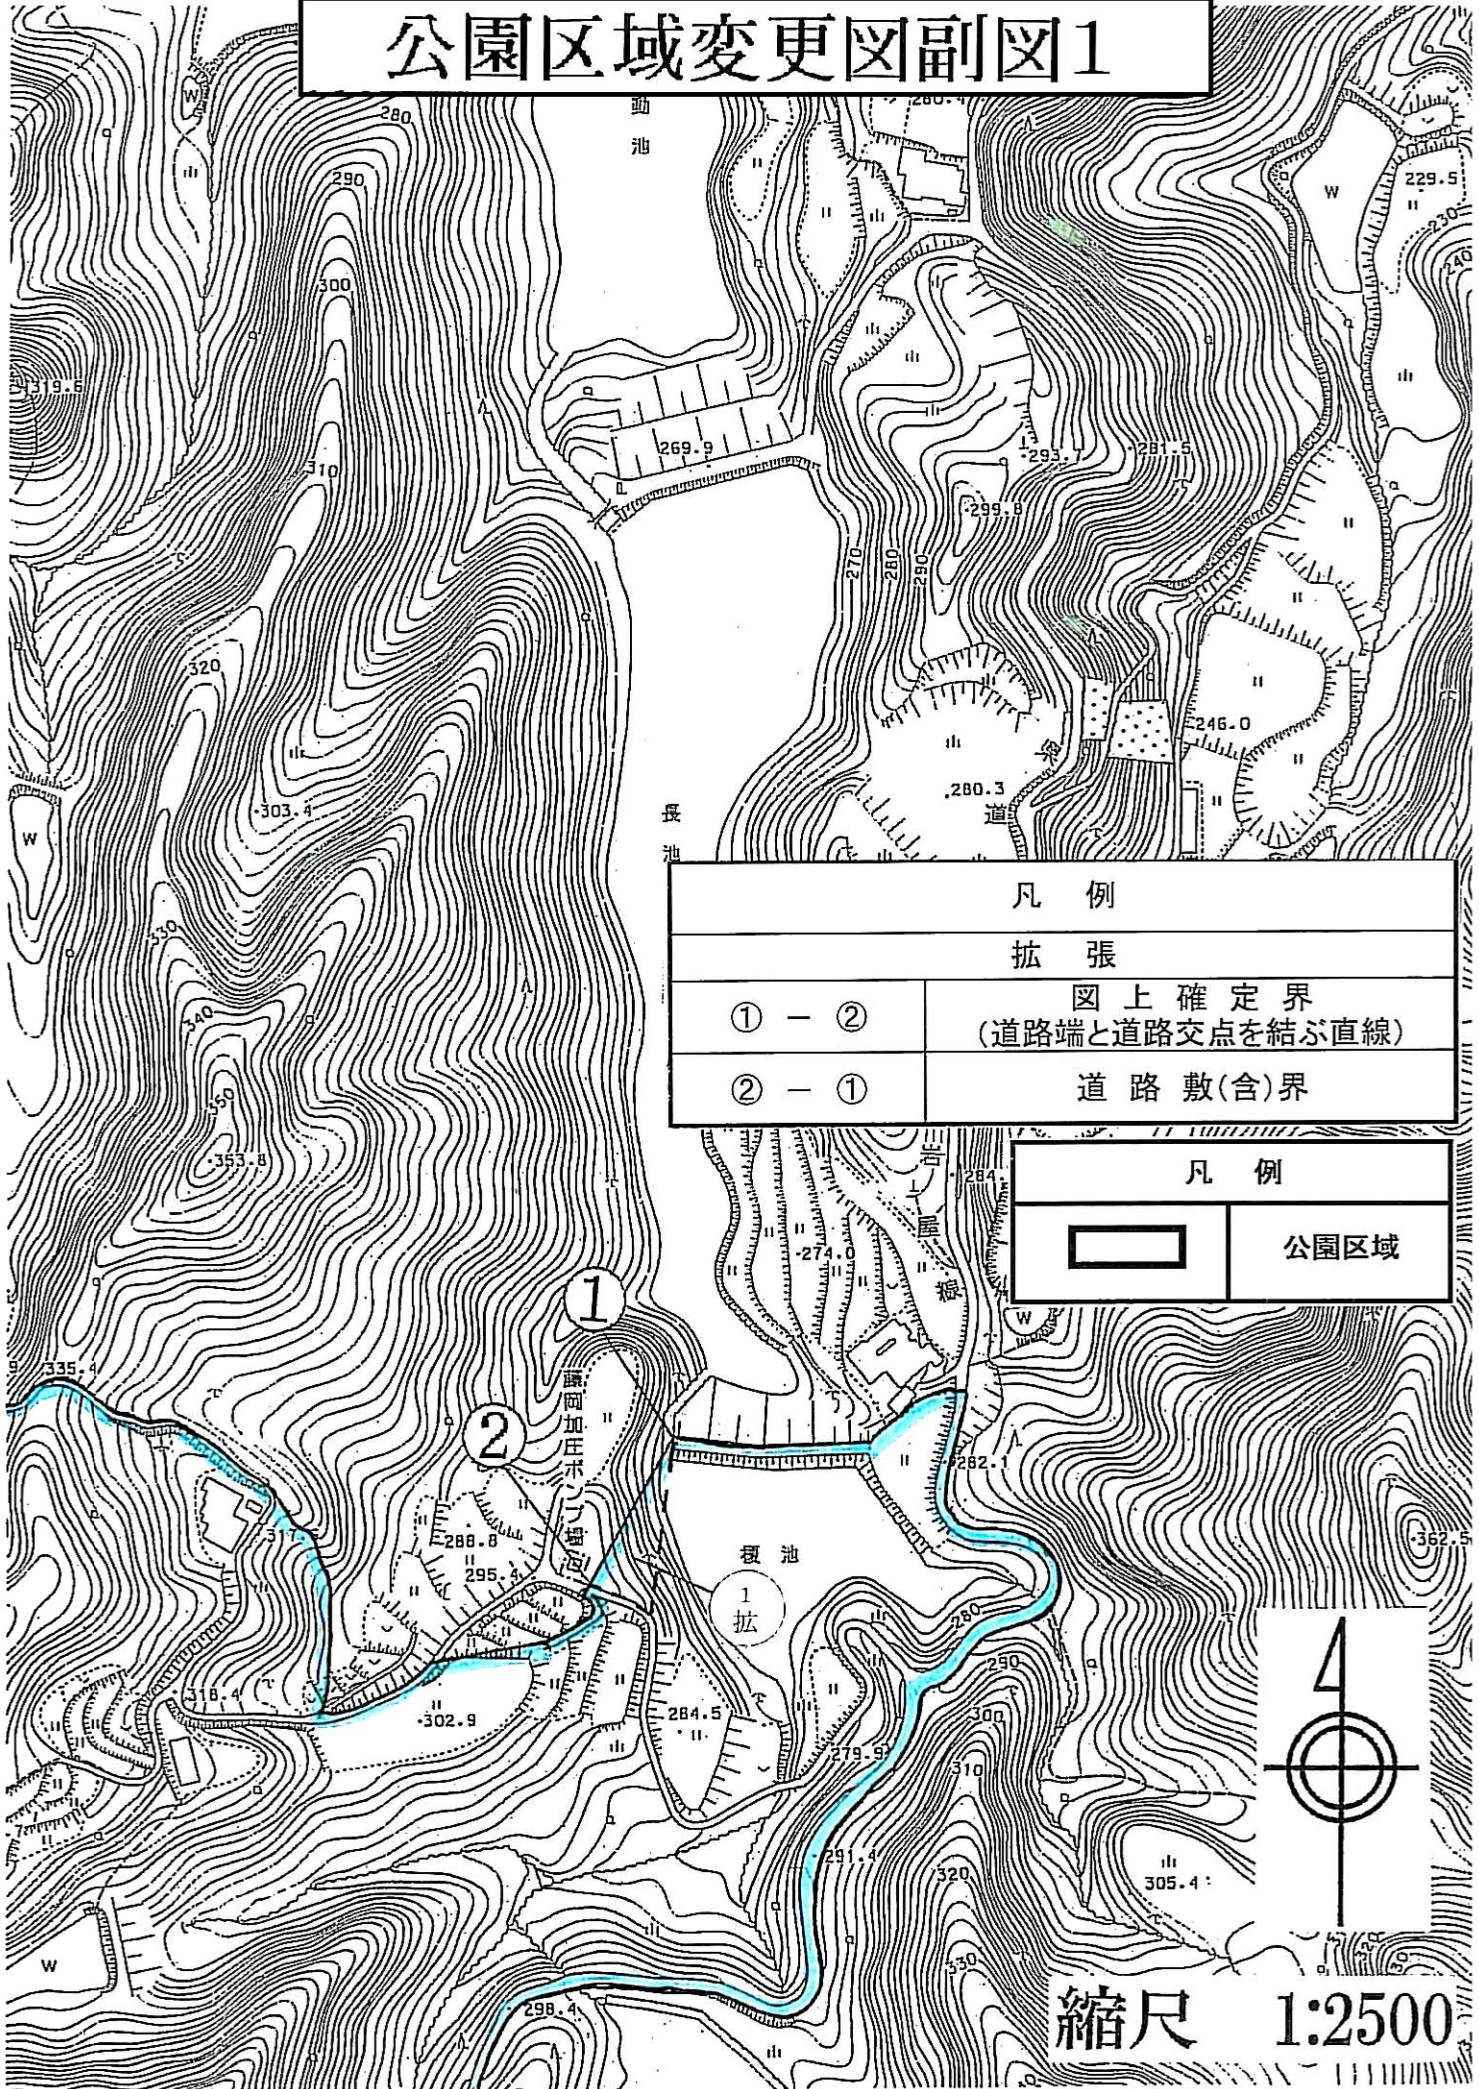

凡例	
拡張	
① - ②	図上確定界 (道路端と道路交点を結ぶ直線)
② - ①	道路敷(含)界

凡例	
	公園区域

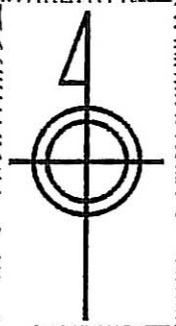

縮尺 1:2500

