



保護規制計画変更図副図1

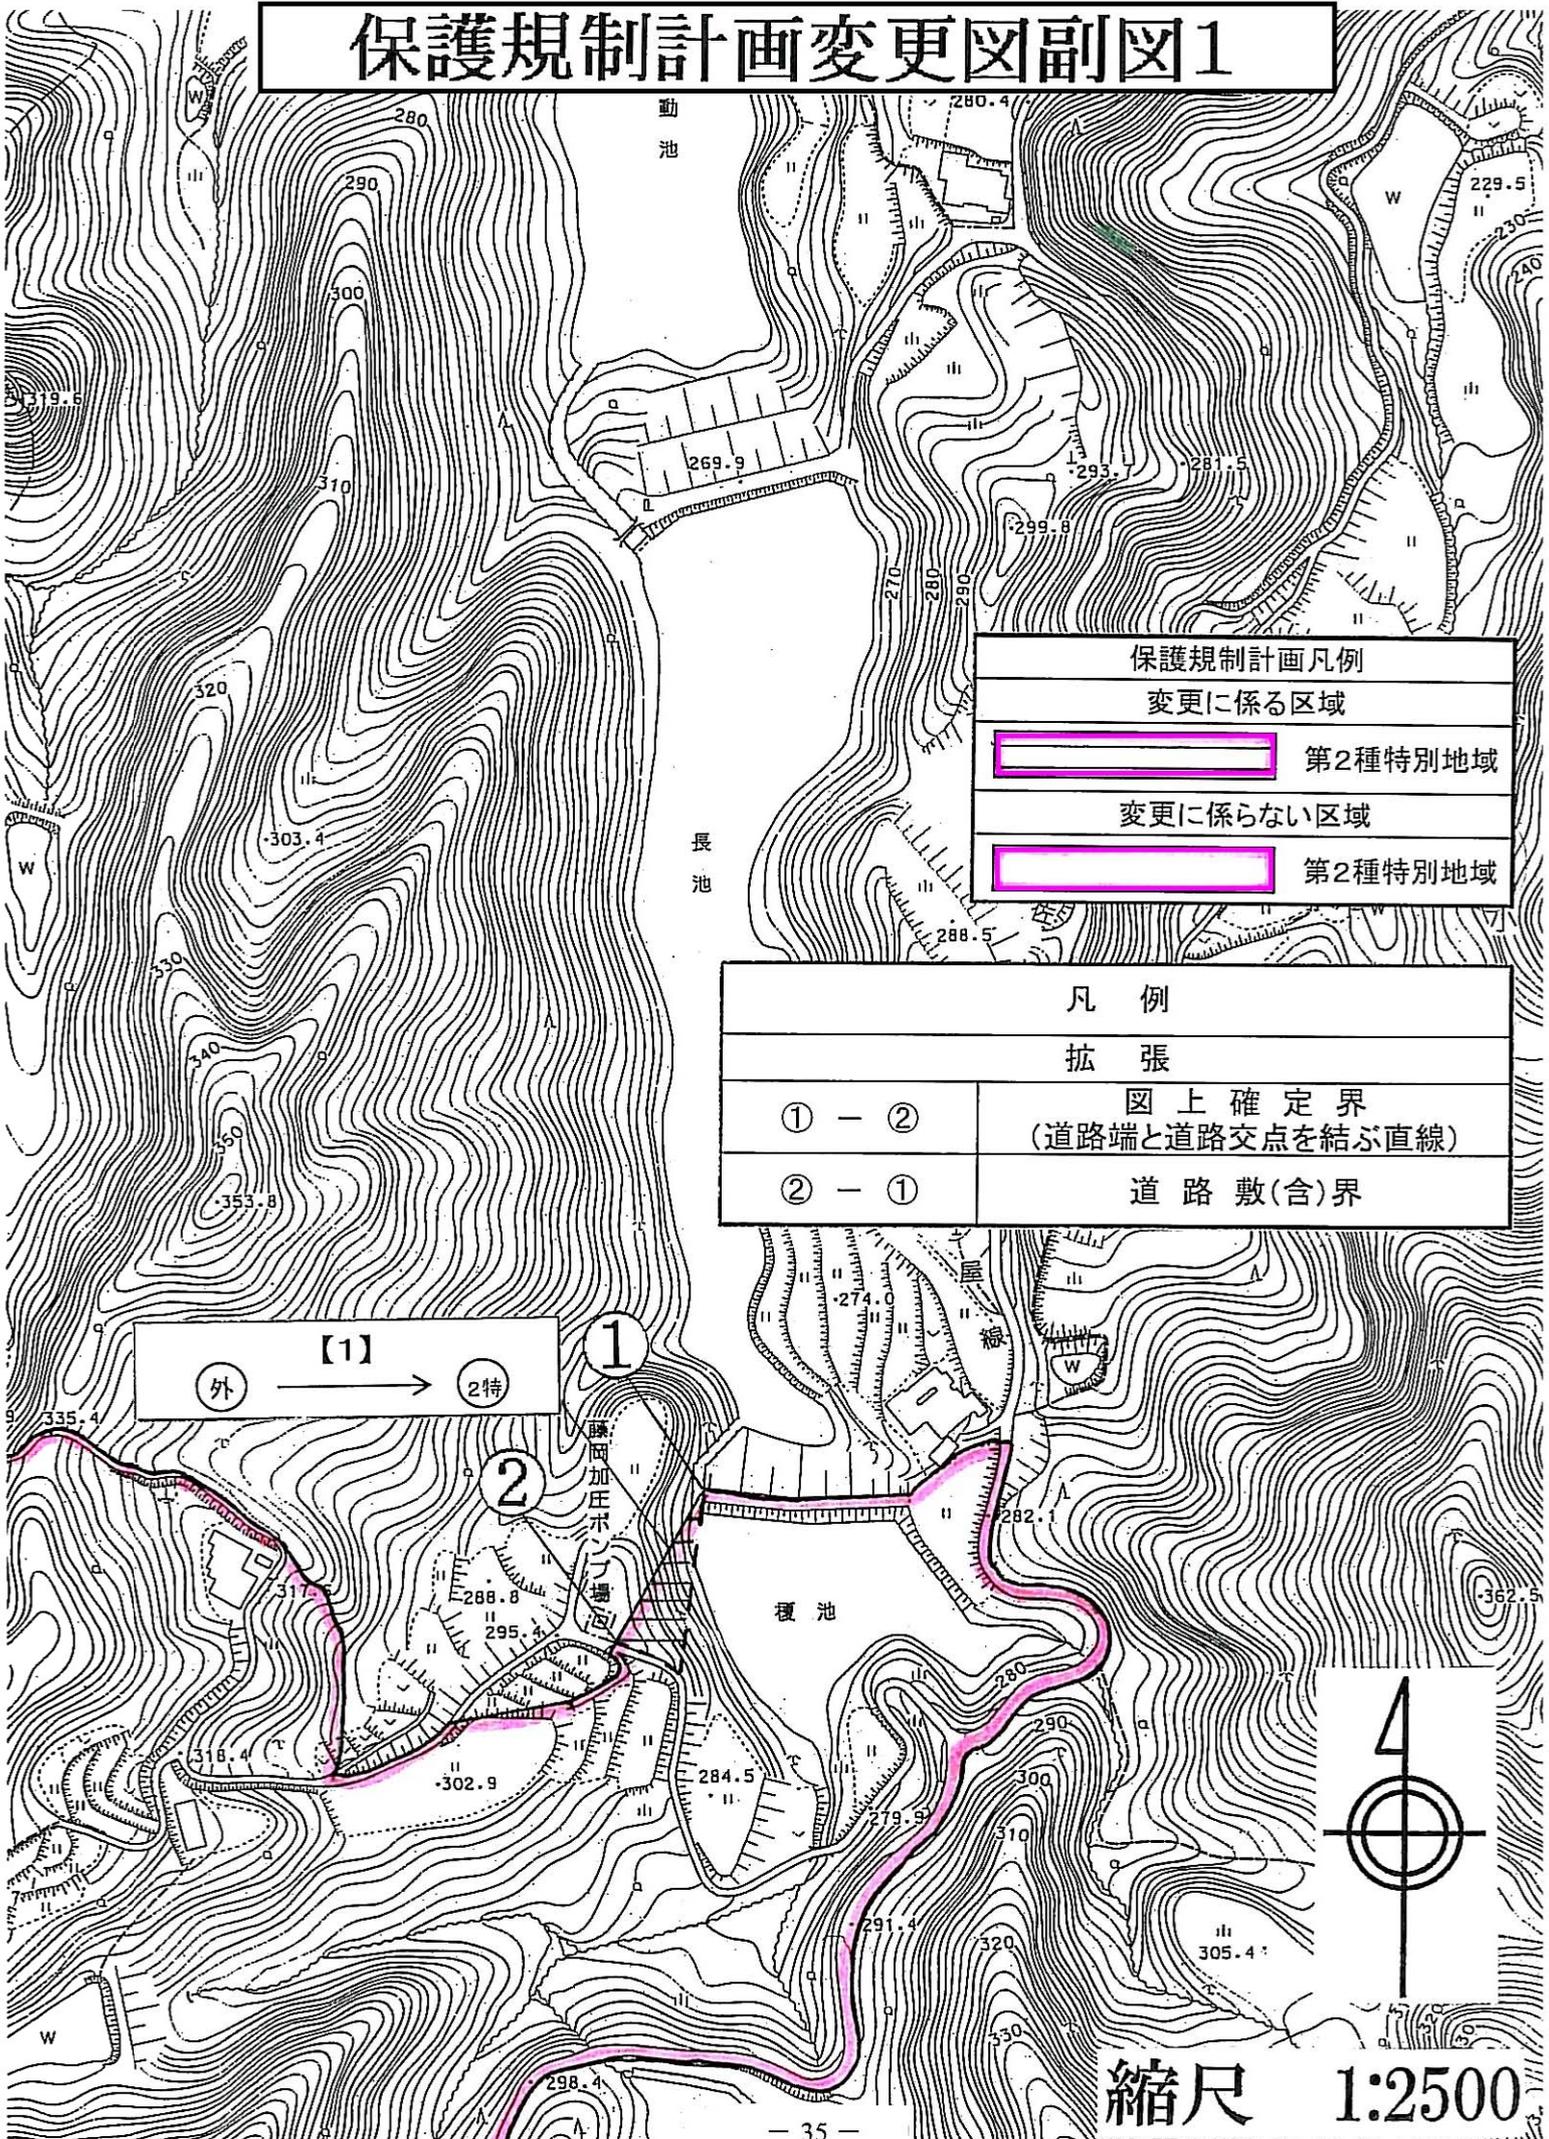

保護規制計画凡例	
変更に係る区域	
	第2種特別地域
変更に係らない区域	
	第2種特別地域


凡例	
拡張	
① - ②	図上確定界 (道路端と道路交点を結ぶ直線)
② - ①	道路敷(含)界

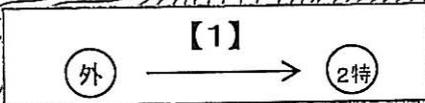

①

②

藤岡加庄ポンプ場

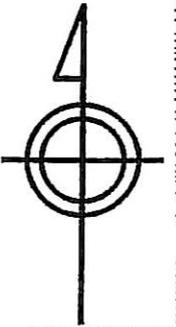

縮尺 1:2500

