

### 3 事業計画

#### (1) 施設計画

施設計画の一部を次のように変更する。

##### ア 利用施設計画

利用施設計画の一部を次のとおり変更する。

##### (ア) 集団施設地区

次の集団施設地区を次のとおり変更する。

(表10：集団施設地区変更表)


番号	名称	区 域	計 画 目 標
3	阿寒湖畔	北海道釧路市内 国有林根釧西部森林管理署 2149林班及び2150林班の各一部  北海道釧路市 阿寒町阿寒湖温泉、シアンヌ 及びシュリコマベツの各一部	本地区は阿寒湖に面し、周辺はミズナラ、ハンノキ、アカエゾマツ等の針広混交林に囲まれた温泉地となっており、年間66万人（平成20年度）の宿泊利用者がいる。 近年、旅行形態の変化や景観形成や街づくりの取組みの推進等、本地区の社会的条件が変化している。 その社会的変化に対応し、四季型の利用推進を図るための拠点とする。

整備計画区及び基盤施設	整備方針			面積(ha)	備考
阿寒湖畔地区	<p>公園西側の利用拠点として、四季型の利用推進を図るための施設整備を行う。</p> <p>既存施設の充実を図るとともに、エコミュージウムセンター、湖岸遊歩道、宿泊施設、園地、駐車場、野営場、スケート場等の整備を行う。</p> <p>なお、施設の整備にあたっては、湖岸及び自然林の保護並びに各施設からの排水及び土砂の流出等による阿寒湖の水質汚濁の防止に努めるとともに、雄阿寒岳や阿寒湖等への眺望にも配慮するよう努める。</p>			81.0	
面積計		国	公	私	
		15.6	16.4	49.0	
					81.0





阿寒湖畔集団施設地区計画図

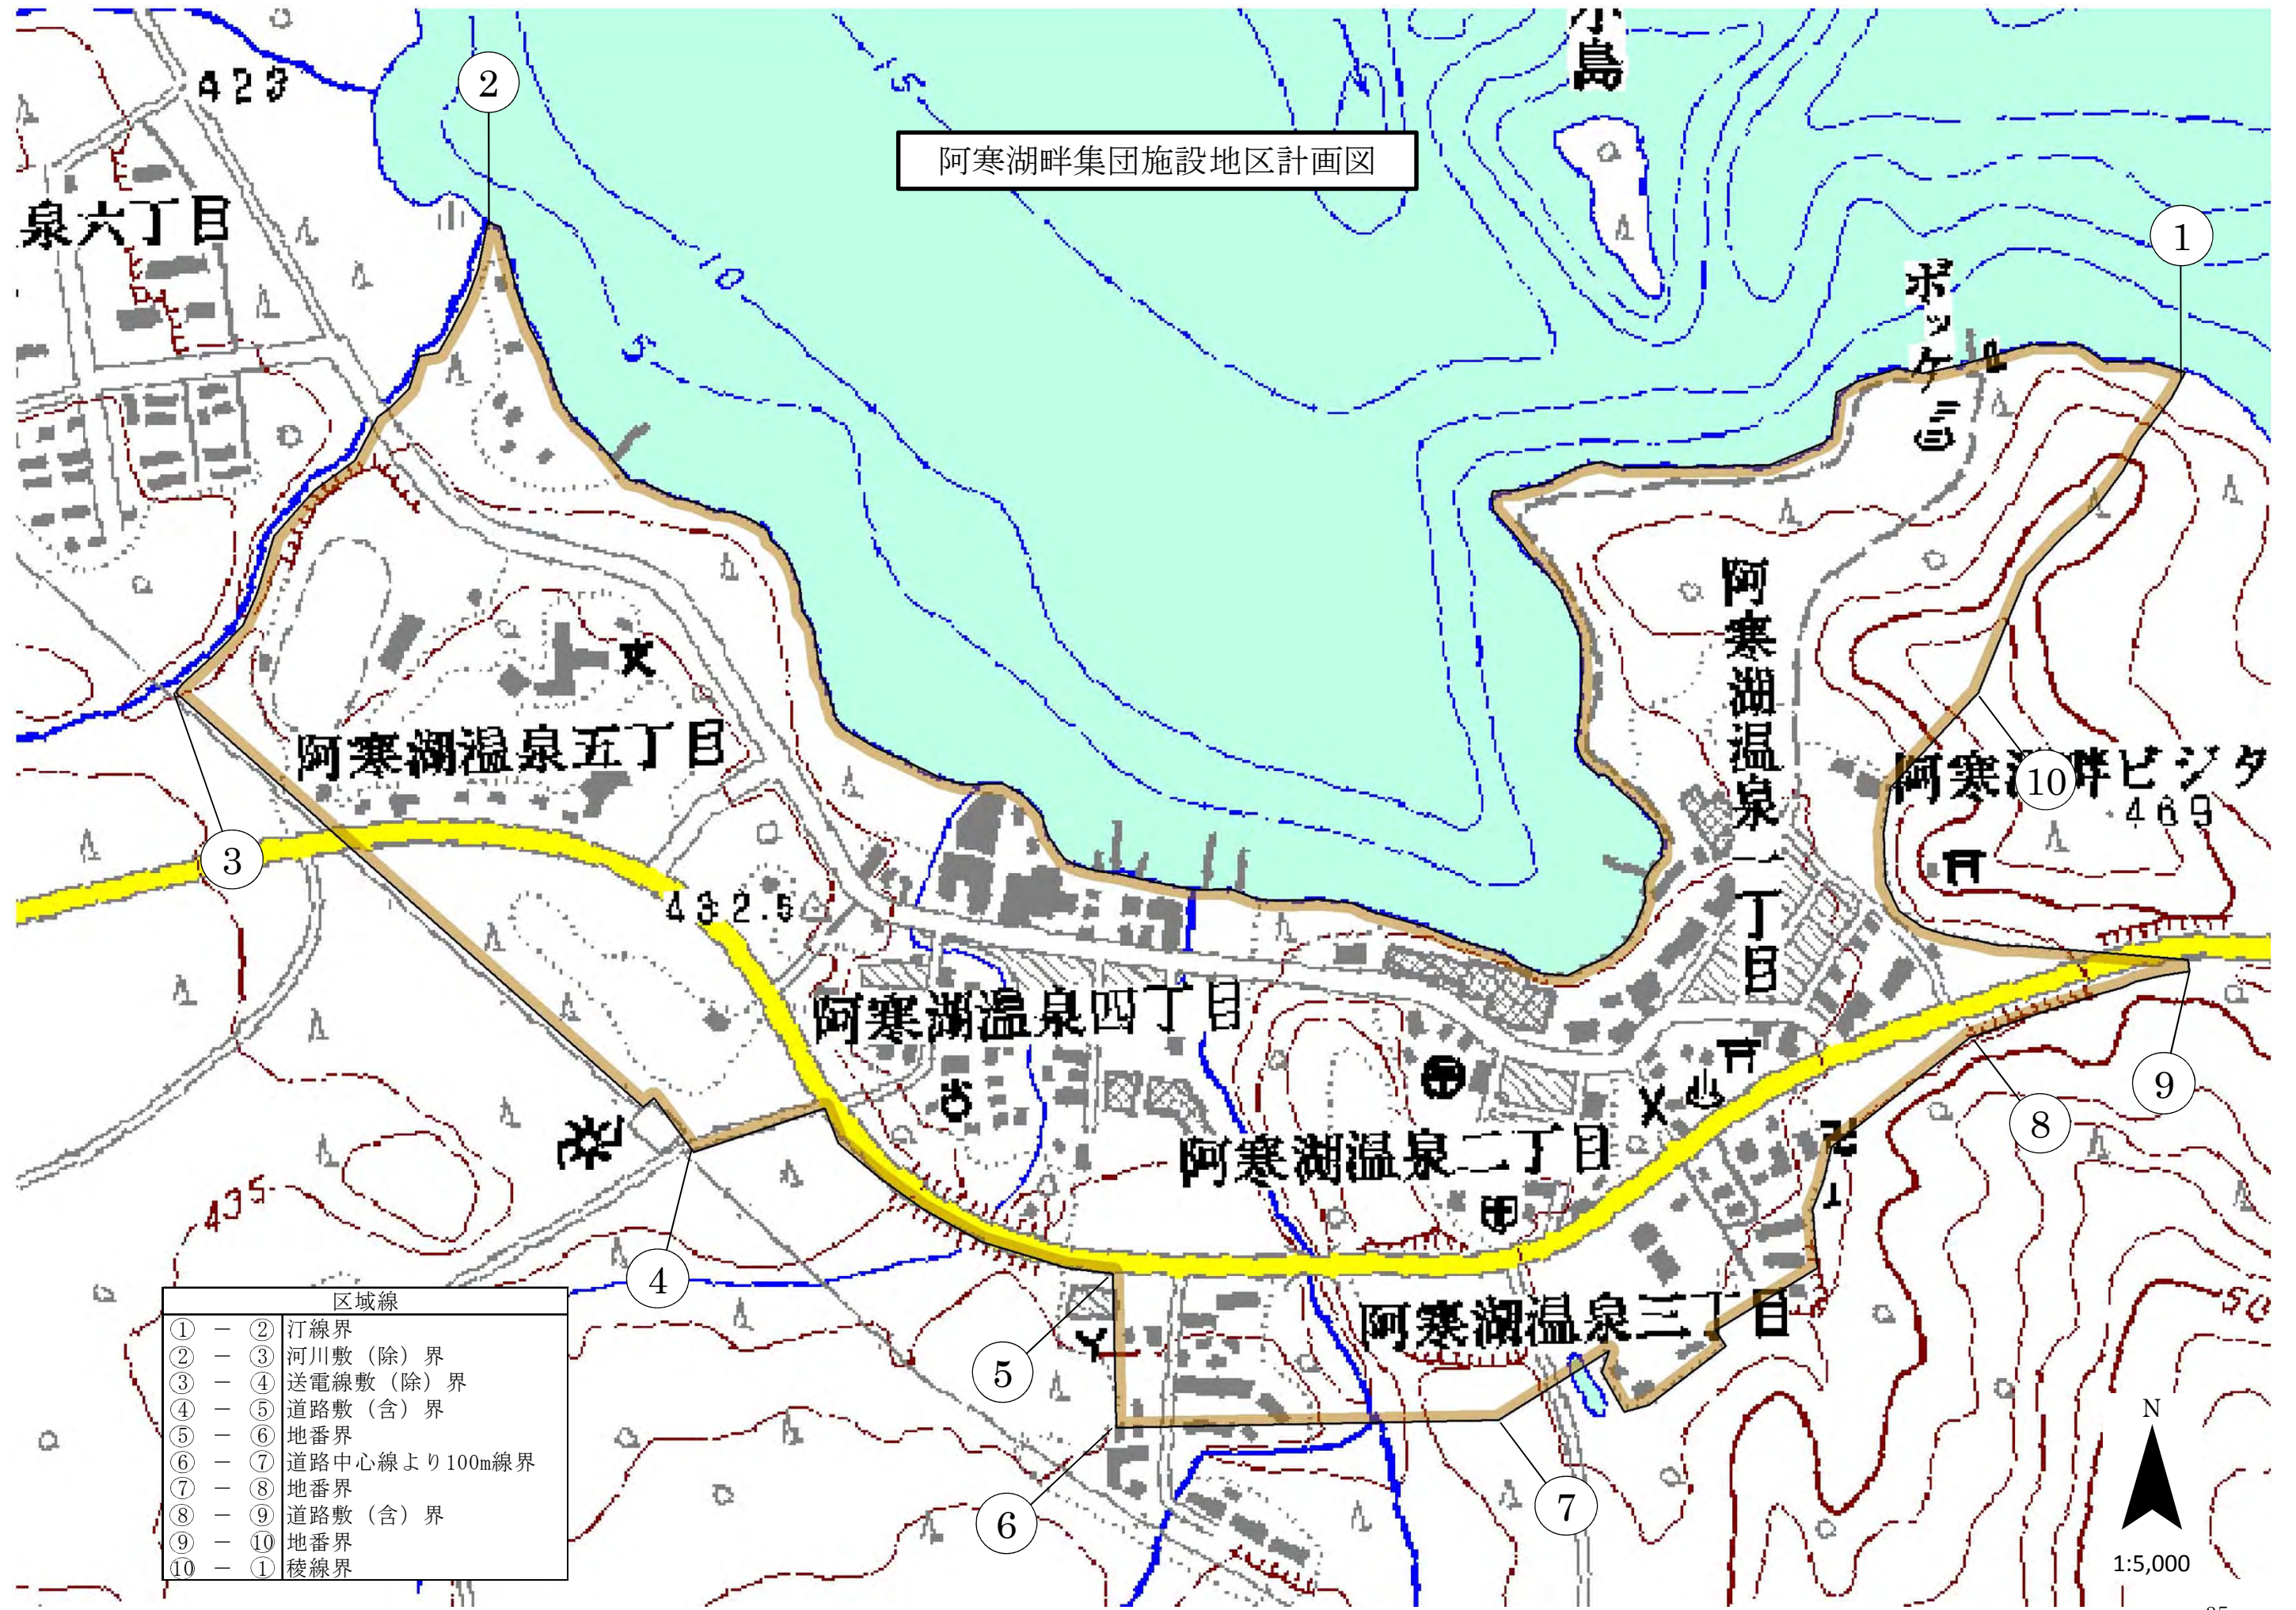

区域線	
①	② 汀線界
②	③ 河川敷(除)界
③	④ 送電線敷(除)界
④	⑤ 道路敷(含)界
⑤	⑥ 地番界
⑥	⑦ 道路中心線より100m線界
⑦	⑧ 地番界
⑧	⑨ 道路敷(含)界
⑨	⑩ 地番界
⑩	① 稜線界

N  
1:5,000



