



# 仙台塩釜港港湾計画図(塩釜港区)

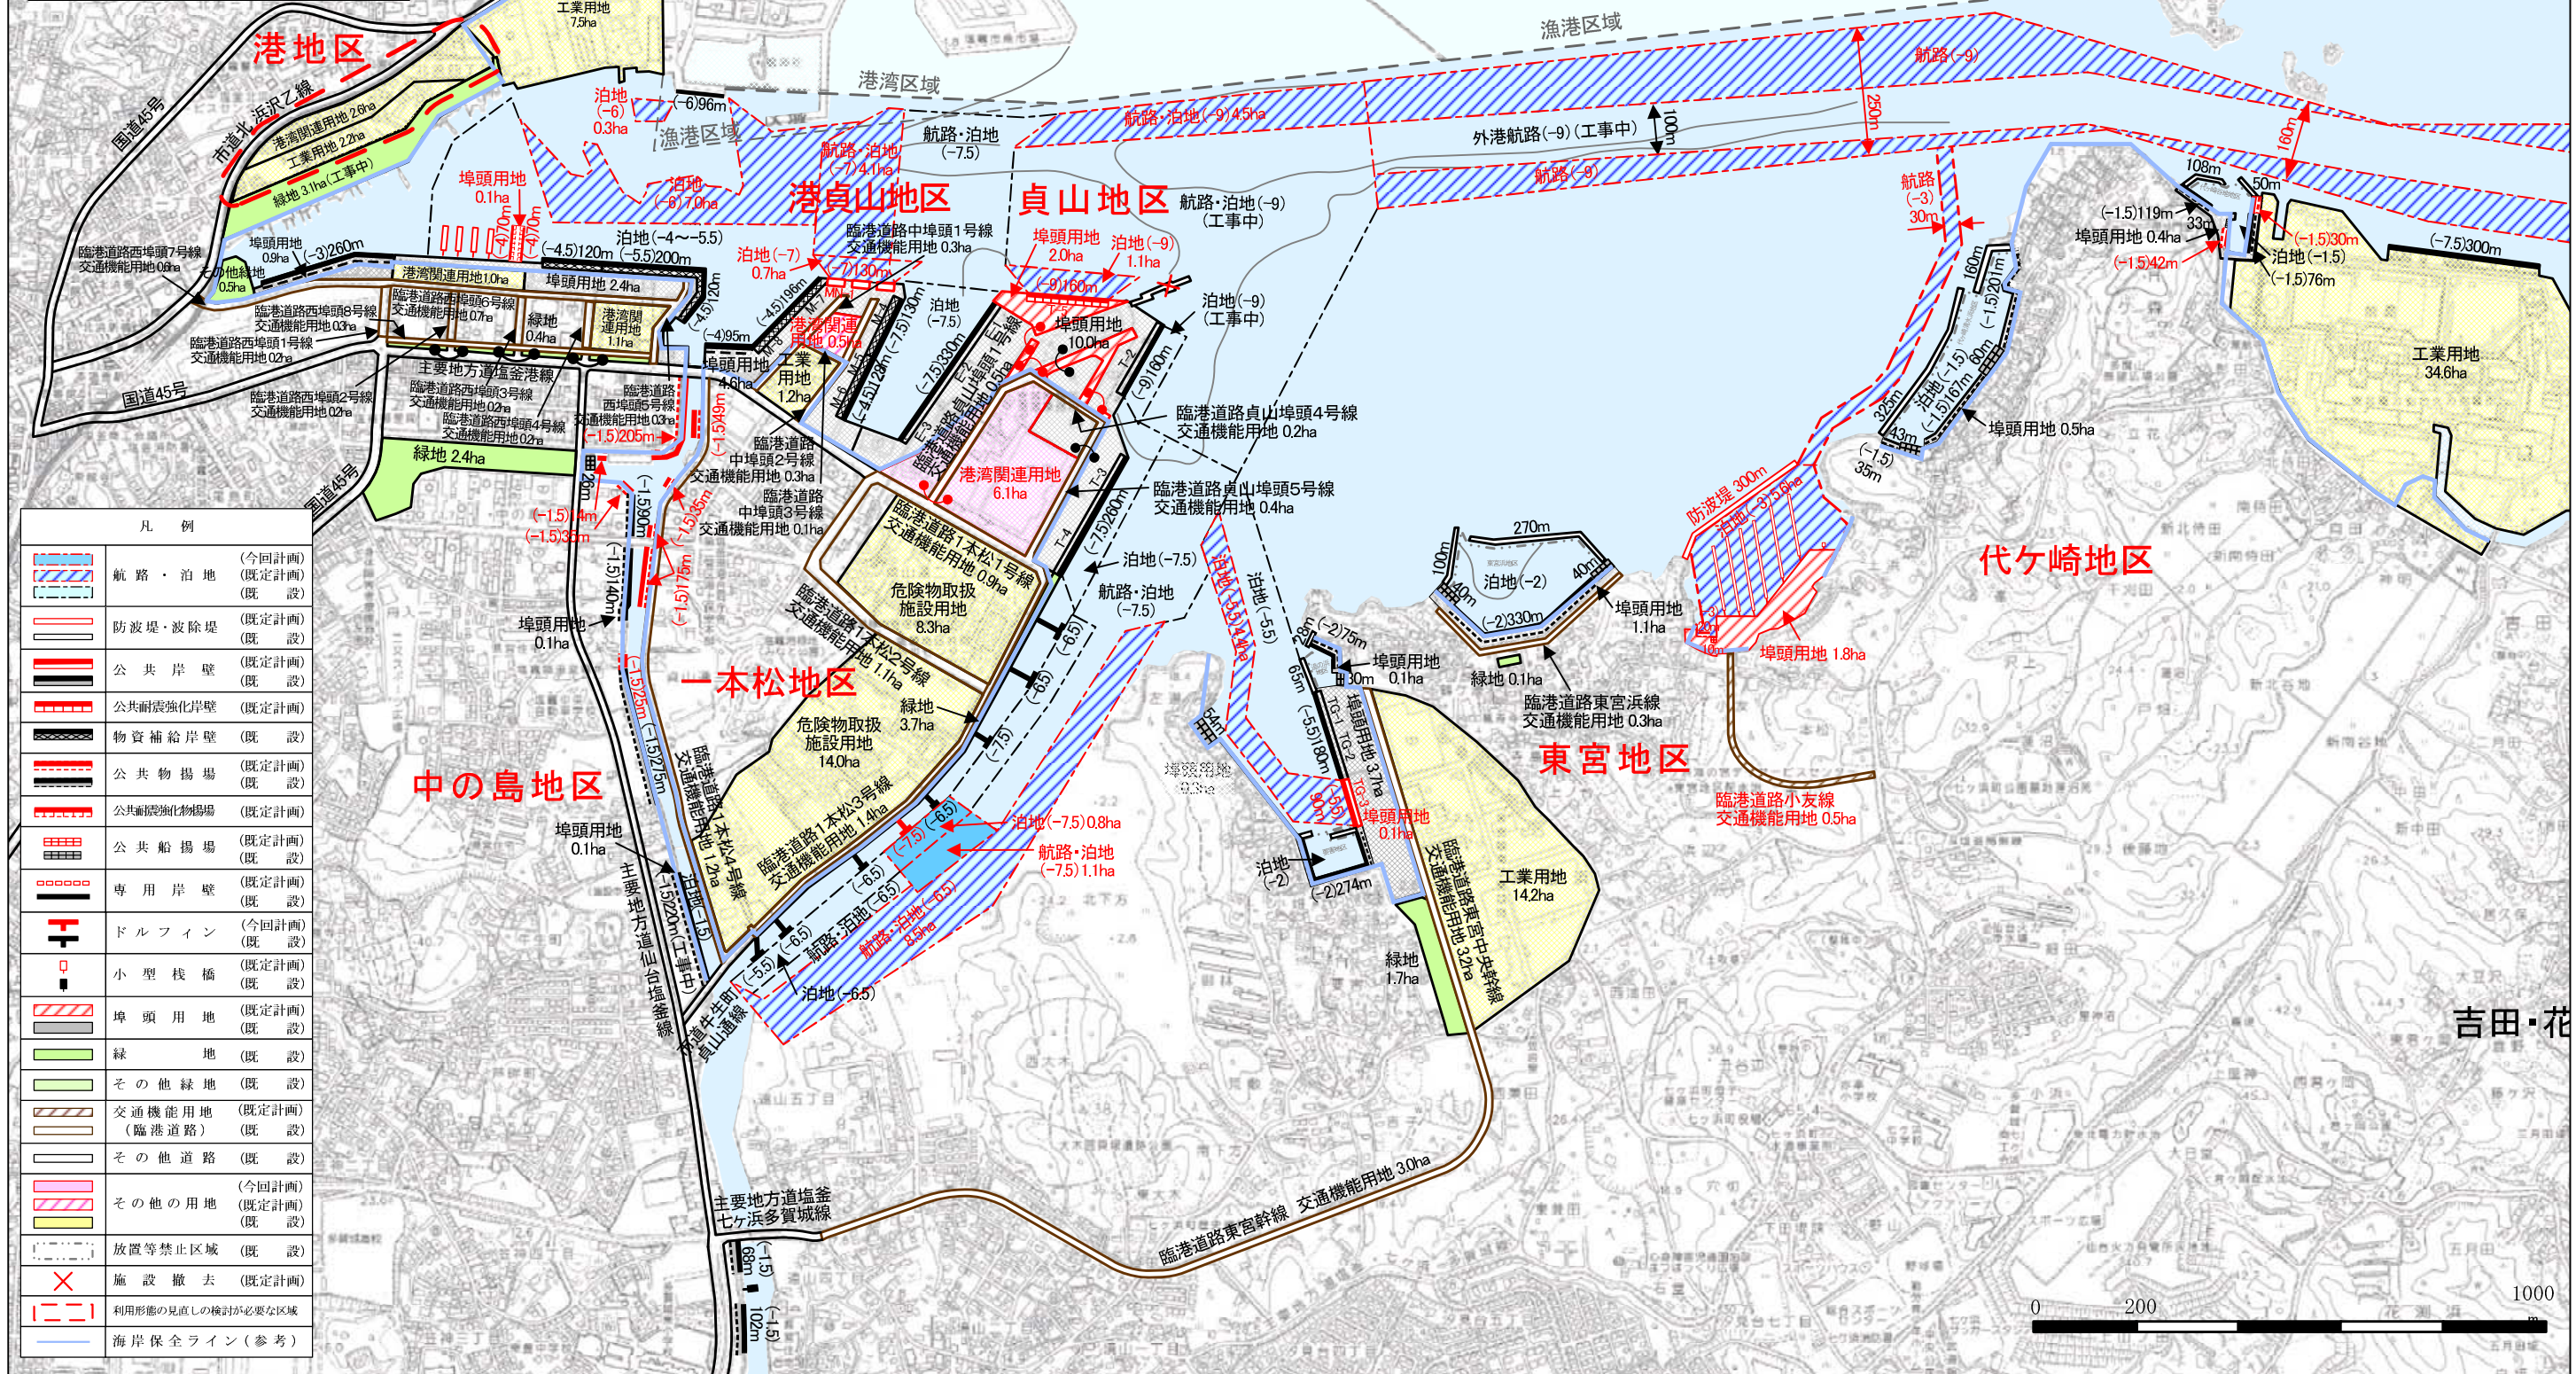

凡例	
	航路・泊地 (今回計画)
	航路・泊地 (既定計画)
	防波堤・波除堤 (今回計画)
	防波堤・波除堤 (既定計画)
	公共岸壁 (今回計画)
	公共岸壁 (既定計画)
	公共耐震強化岸壁 (今回計画)
	公共耐震強化岸壁 (既定計画)
	物資補給岸壁 (既定計画)
	公共物揚場 (今回計画)
	公共物揚場 (既定計画)
	公共耐震強化物揚場 (今回計画)
	公共耐震強化物揚場 (既定計画)
	公共船揚場 (今回計画)
	公共船揚場 (既定計画)
	専用岸壁 (今回計画)
	専用岸壁 (既定計画)
	ドルフィン (今回計画)
	ドルフィン (既定計画)
	小型栈橋 (今回計画)
	小型栈橋 (既定計画)
	埠頭用地 (今回計画)
	埠頭用地 (既定計画)
	緑地 (今回計画)
	緑地 (既定計画)
	その他緑地 (今回計画)
	その他緑地 (既定計画)
	交通機能用地 (今回計画)
	交通機能用地 (既定計画)
	その他道路 (今回計画)
	その他道路 (既定計画)
	その他の用地 (今回計画)
	その他の用地 (既定計画)
	放置等禁止区域 (既定計画)
	施設撤去 (今回計画)
	施設撤去 (既定計画)
	利用形態の見直しの検討が必要な区域
	海岸保全ライン(参考)

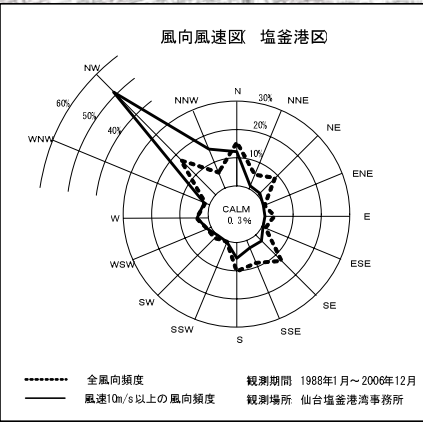

吉田・花