


利用施設計画変更図 4

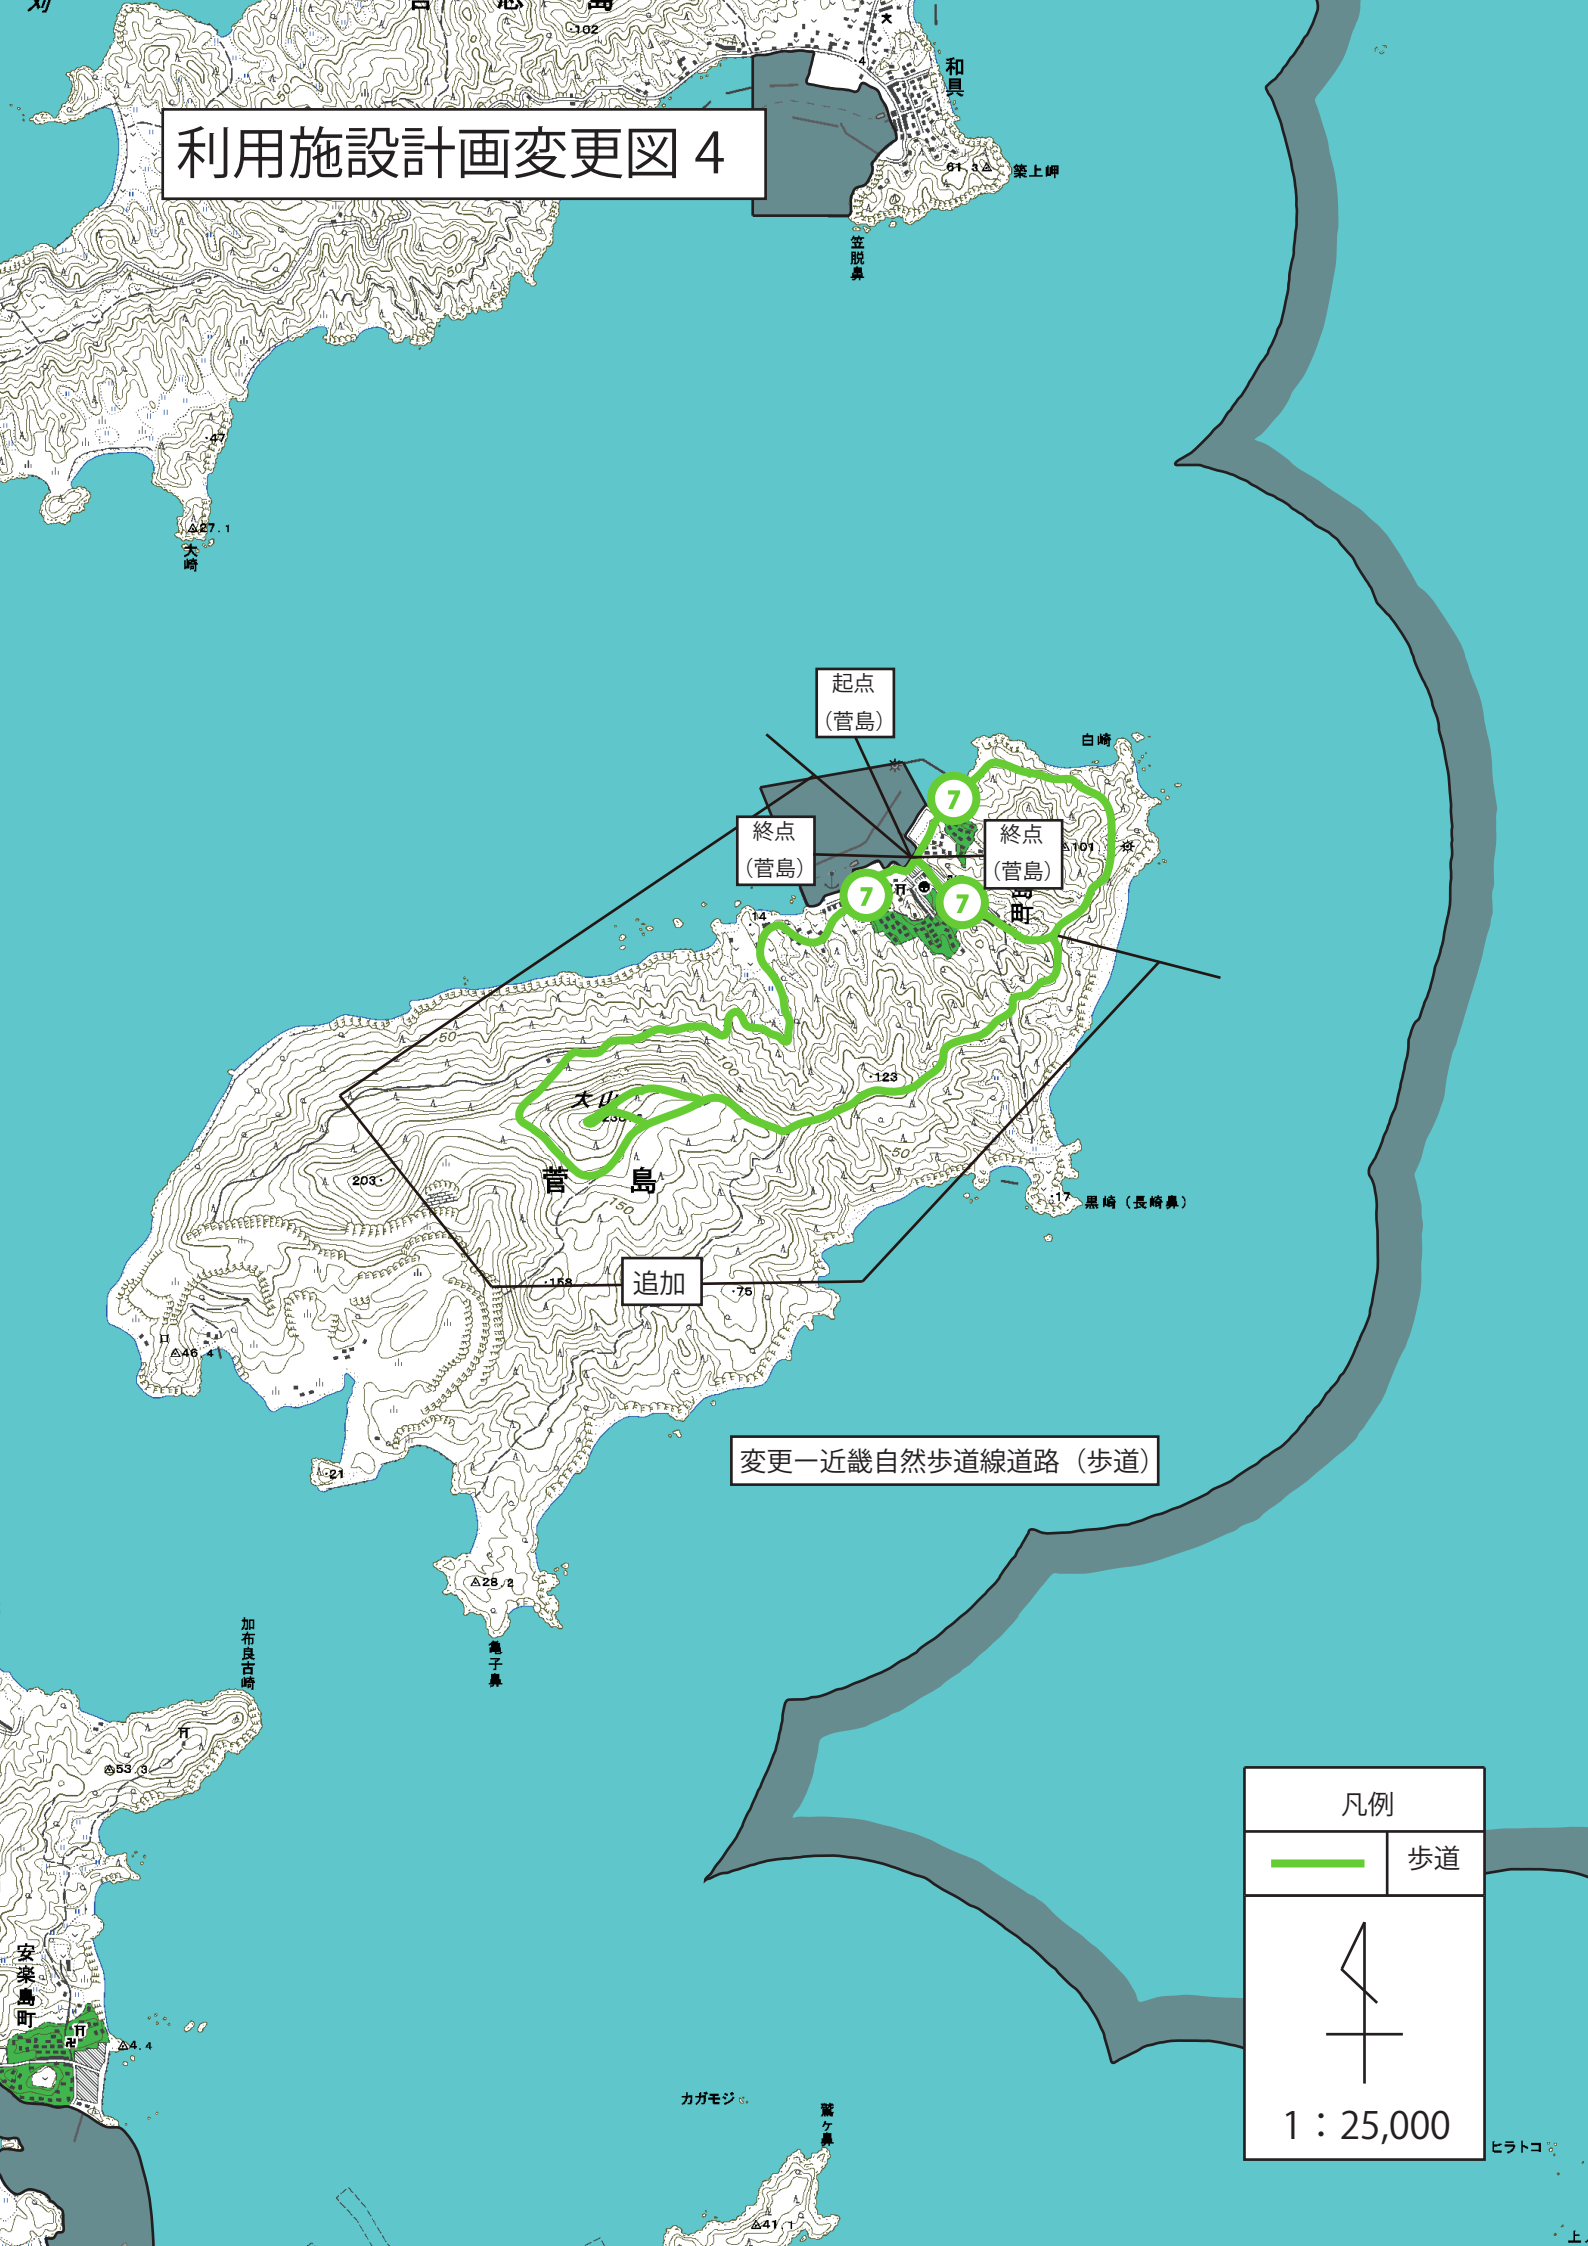

起点
(菅島)

終点
(菅島)

終点
(菅島)

追加

変更一近畿自然歩道線道路 (歩道)

凡例	
	歩道
	
1 : 25,000	