


利用施設計画変更図位置図

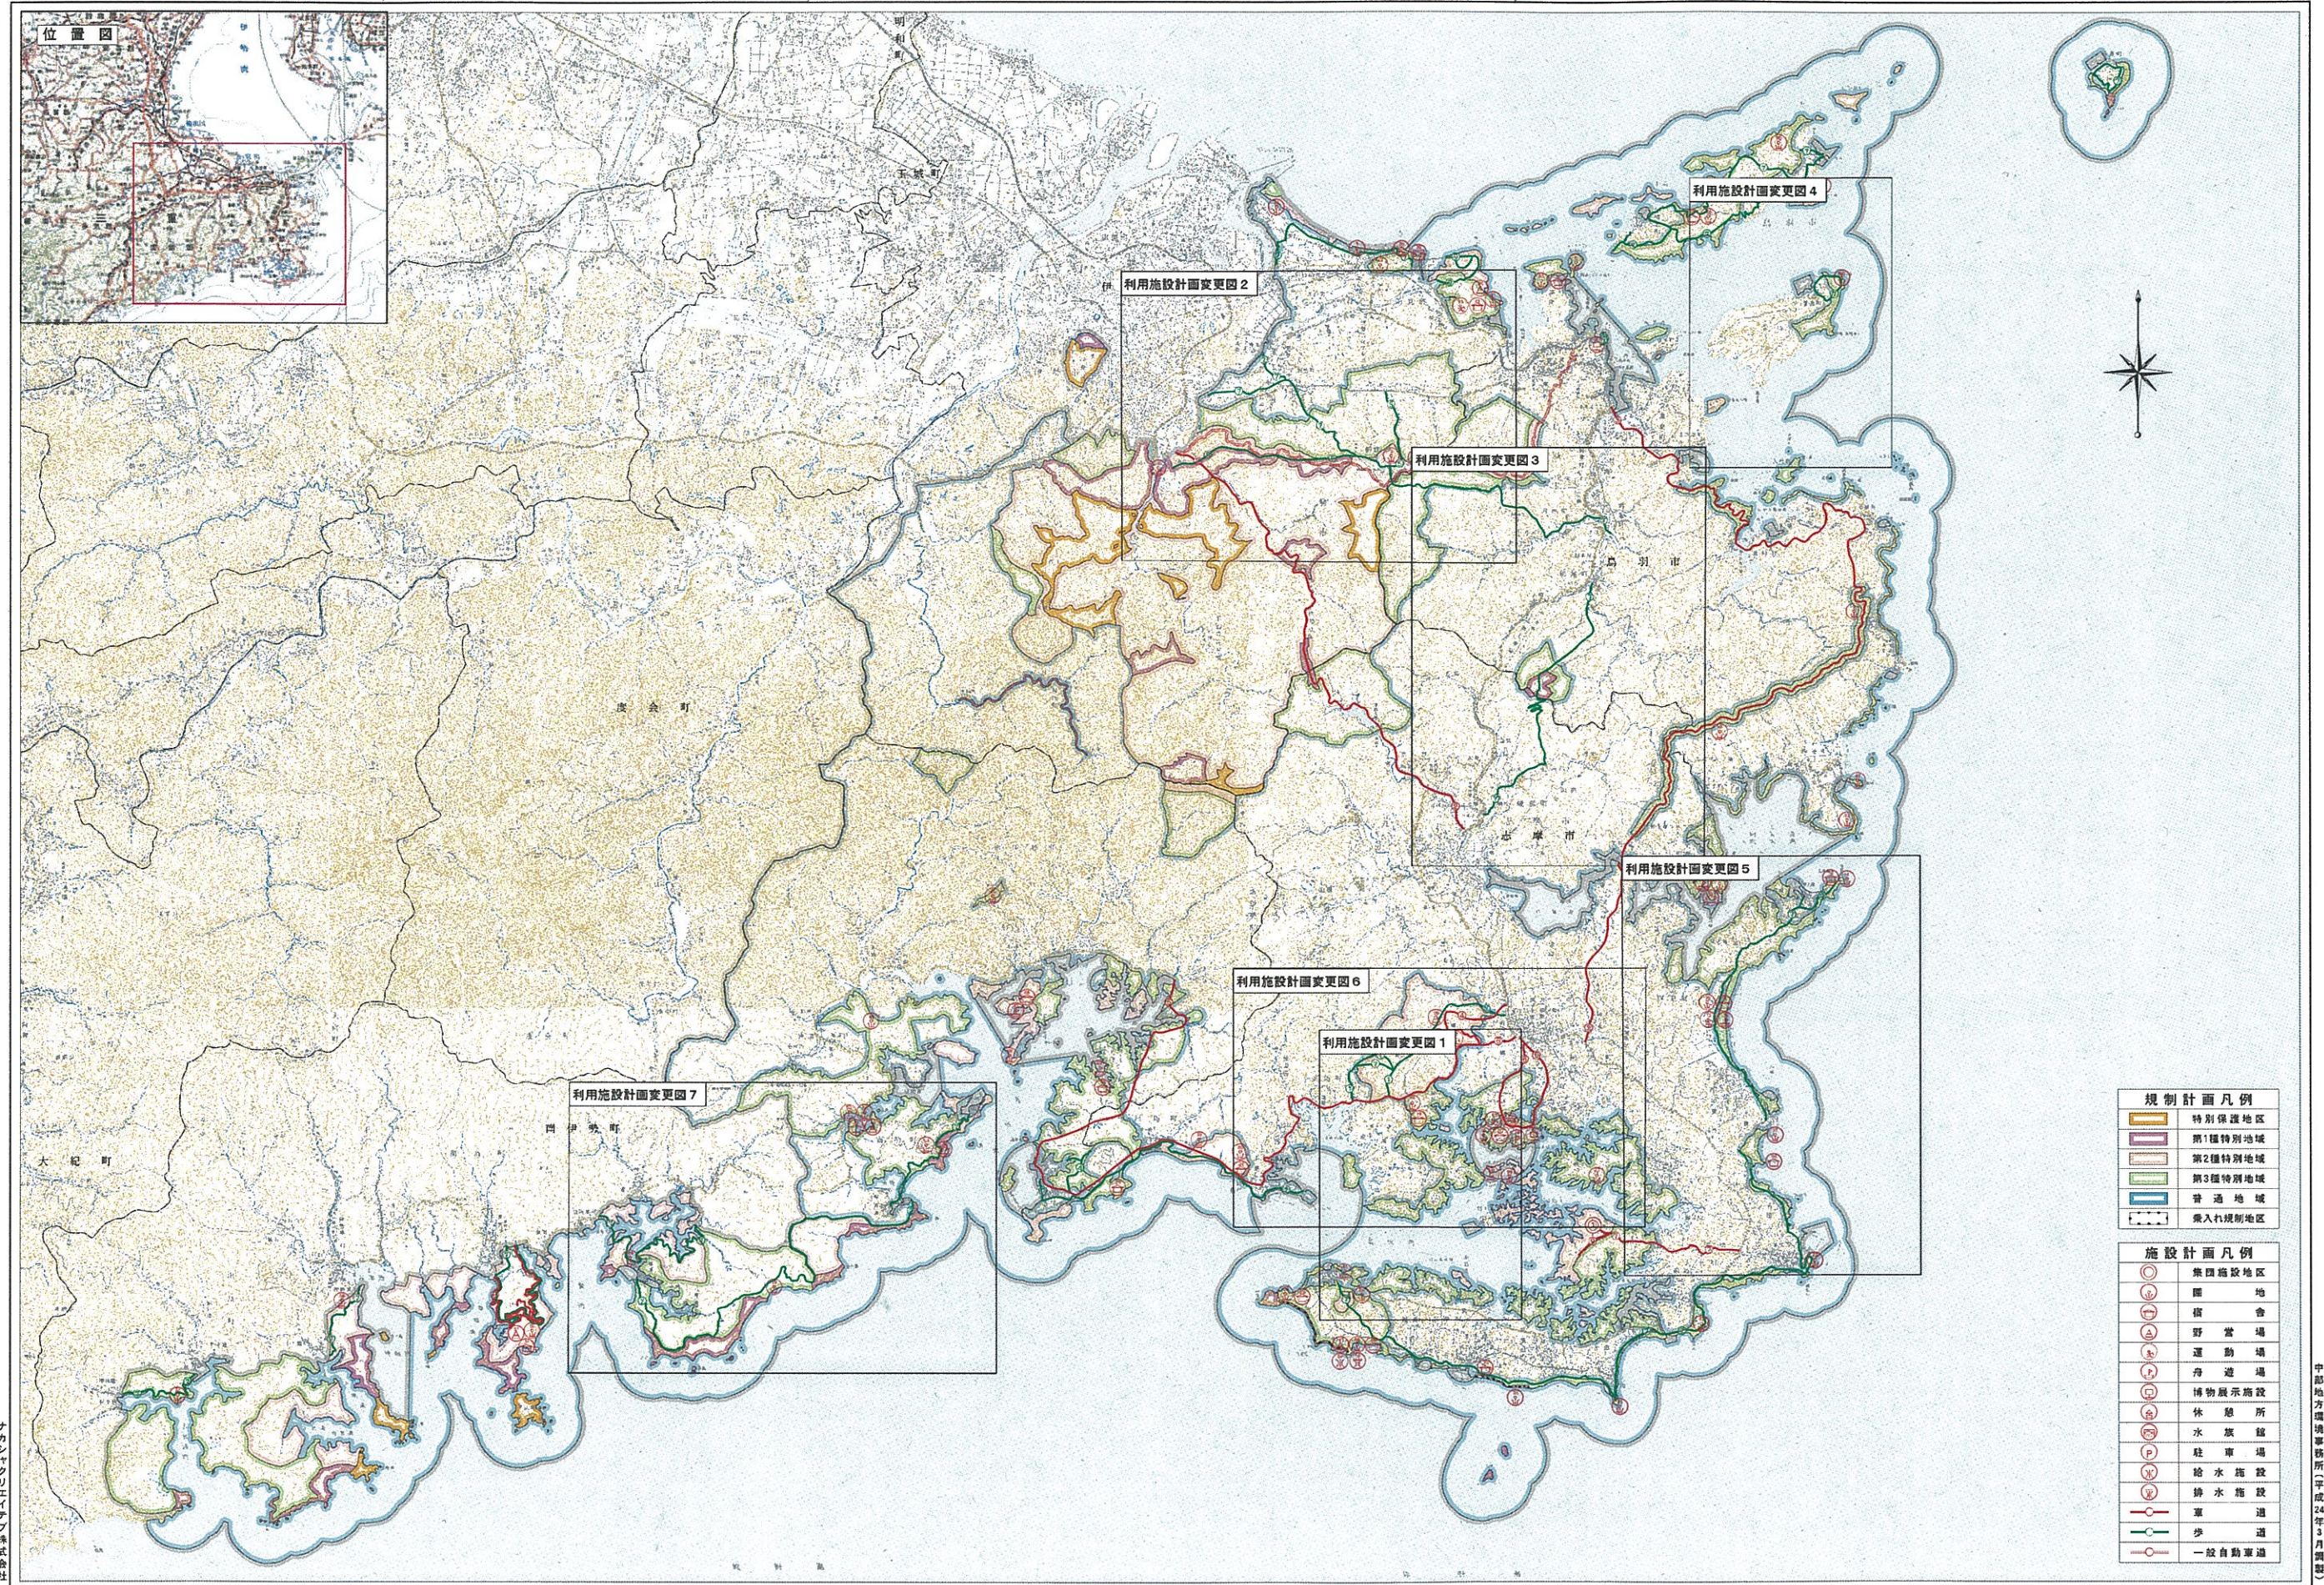

ナカシヤクリエイチブ株式会社

規制計画凡例	
	特別保護地区
	第1種特別地域
	第2種特別地域
	第3種特別地域
	普通地域
	乗入れ規制地区

施設計画凡例	
	集団施設地区
	園地
	橋舎
	野営場
	運動場
	舟遊場
	博物館施設
	休憩所
	水族館
	駐車場
	給水施設
	排水施設
	車道
	歩道
	一般自動車道

1:50,000

中部地方環境事務所 平成24年3月調整

この図は、国土交通省国土院の提供によるものであり、国土院の責任において作成されたものである。国土院の責任において作成されたものである。