

# 三陸復興国立公園利用施設計画変更図 7



追加 - 白浜水泳場

追加 - 月浜園地

追加 - 上ノ山展望施設


凡例	
園地	
展望施設	
水泳場	



1:25,000



# 三陸復興国立公園利用施設計画変更図 8

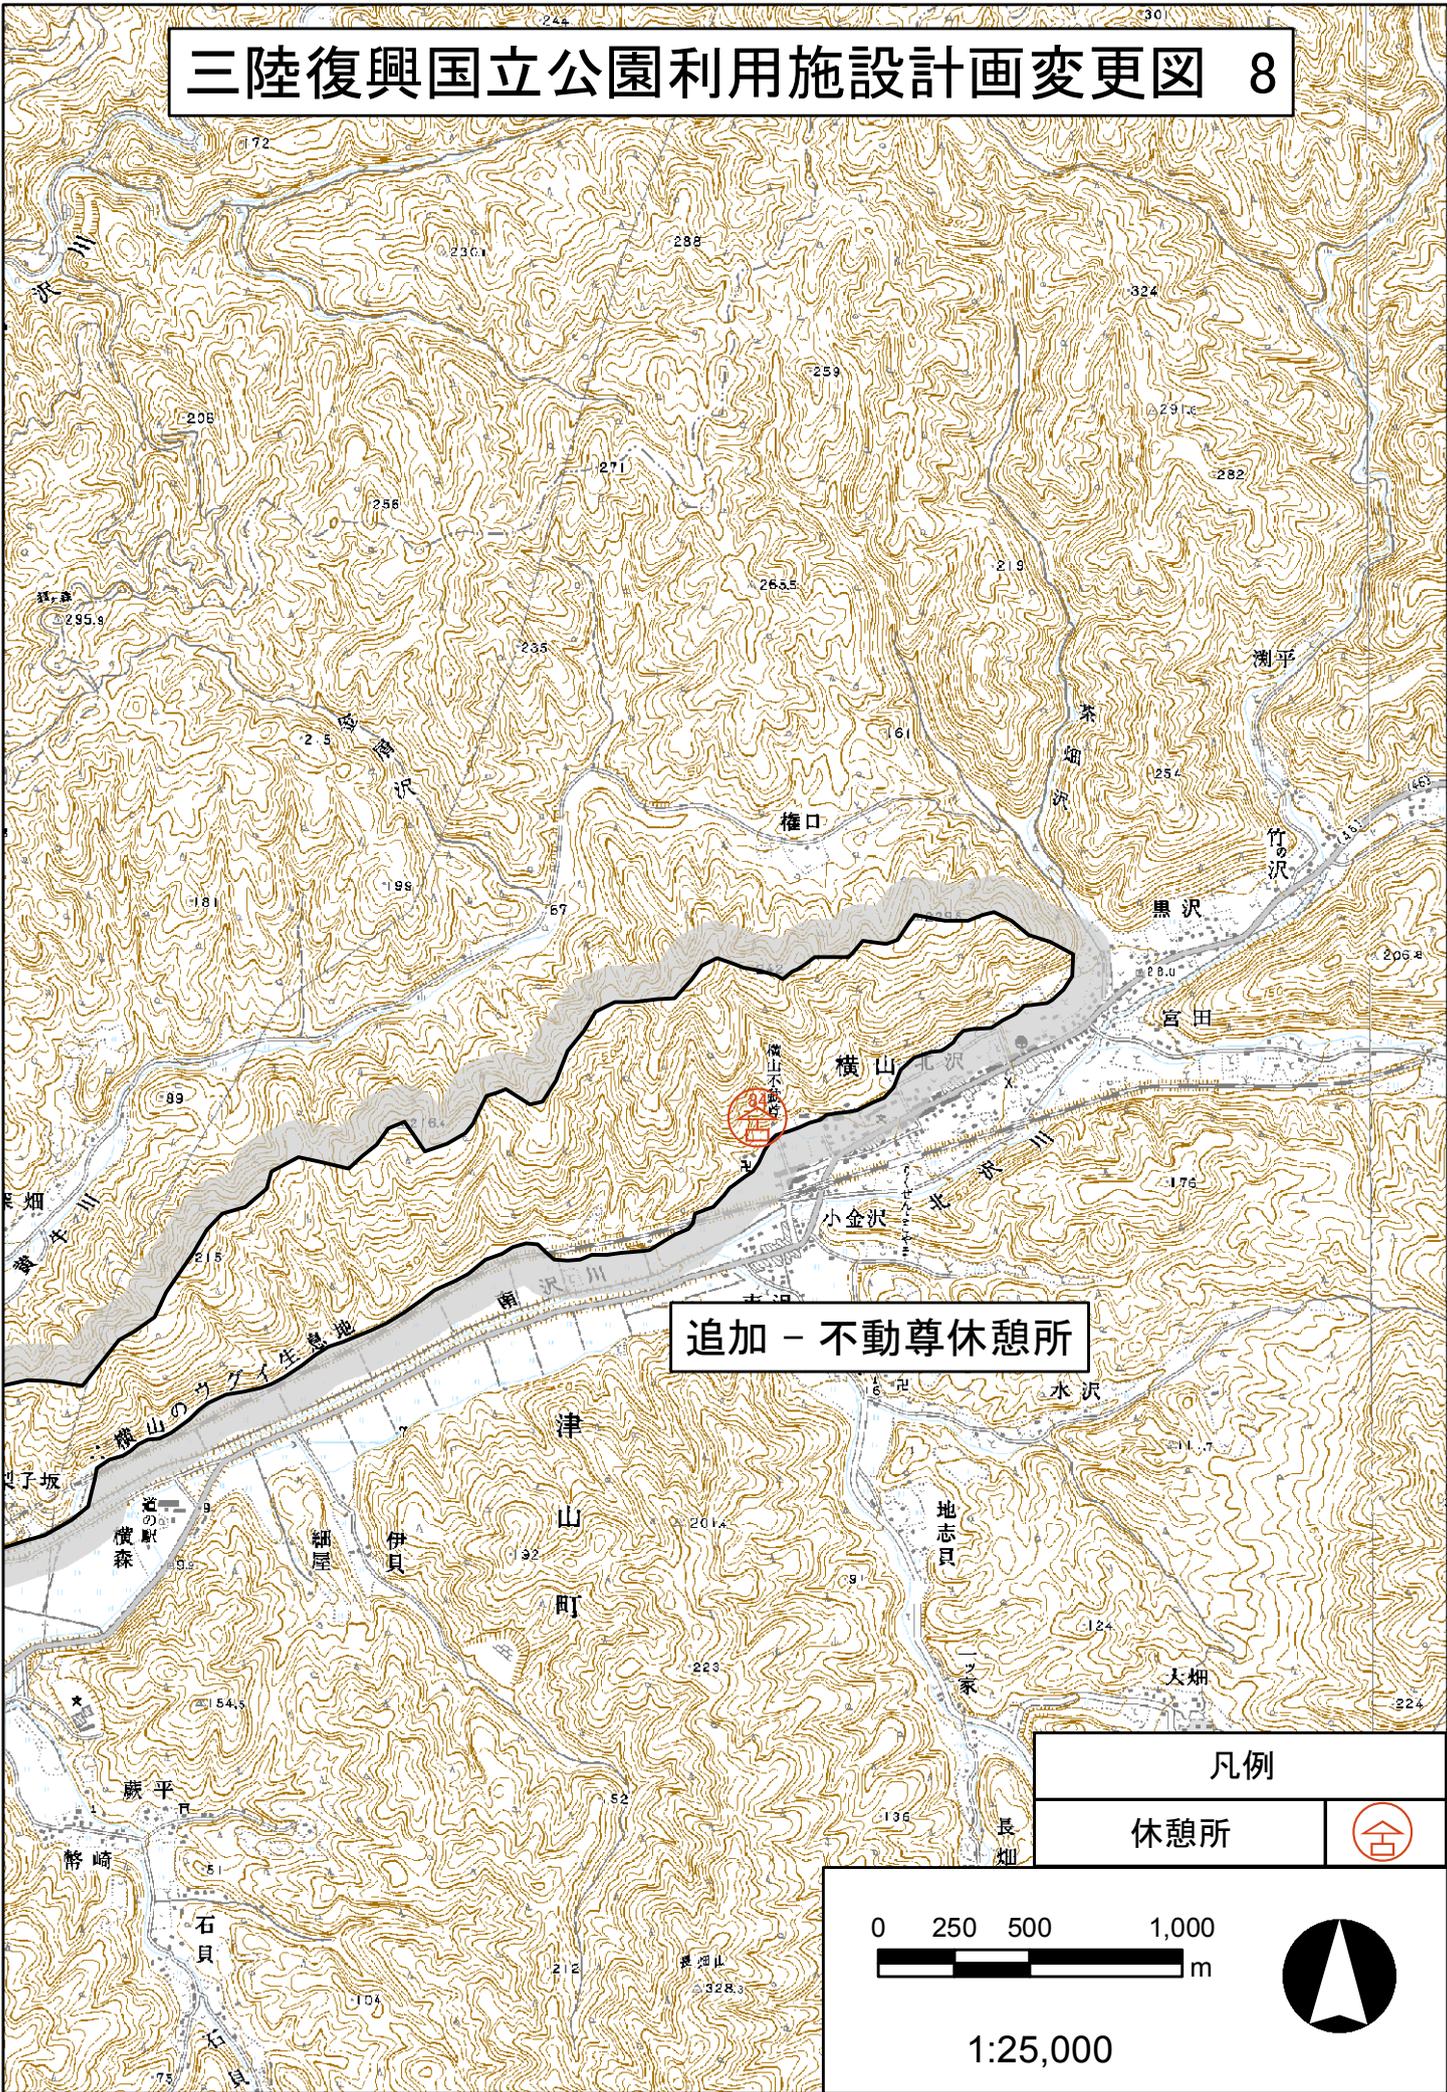

追加 - 不動尊休憩所

凡例	
休憩所	


0 250 500 1,000 m

1:25,000





三陸復興国立公園利用施設計画変更図 10

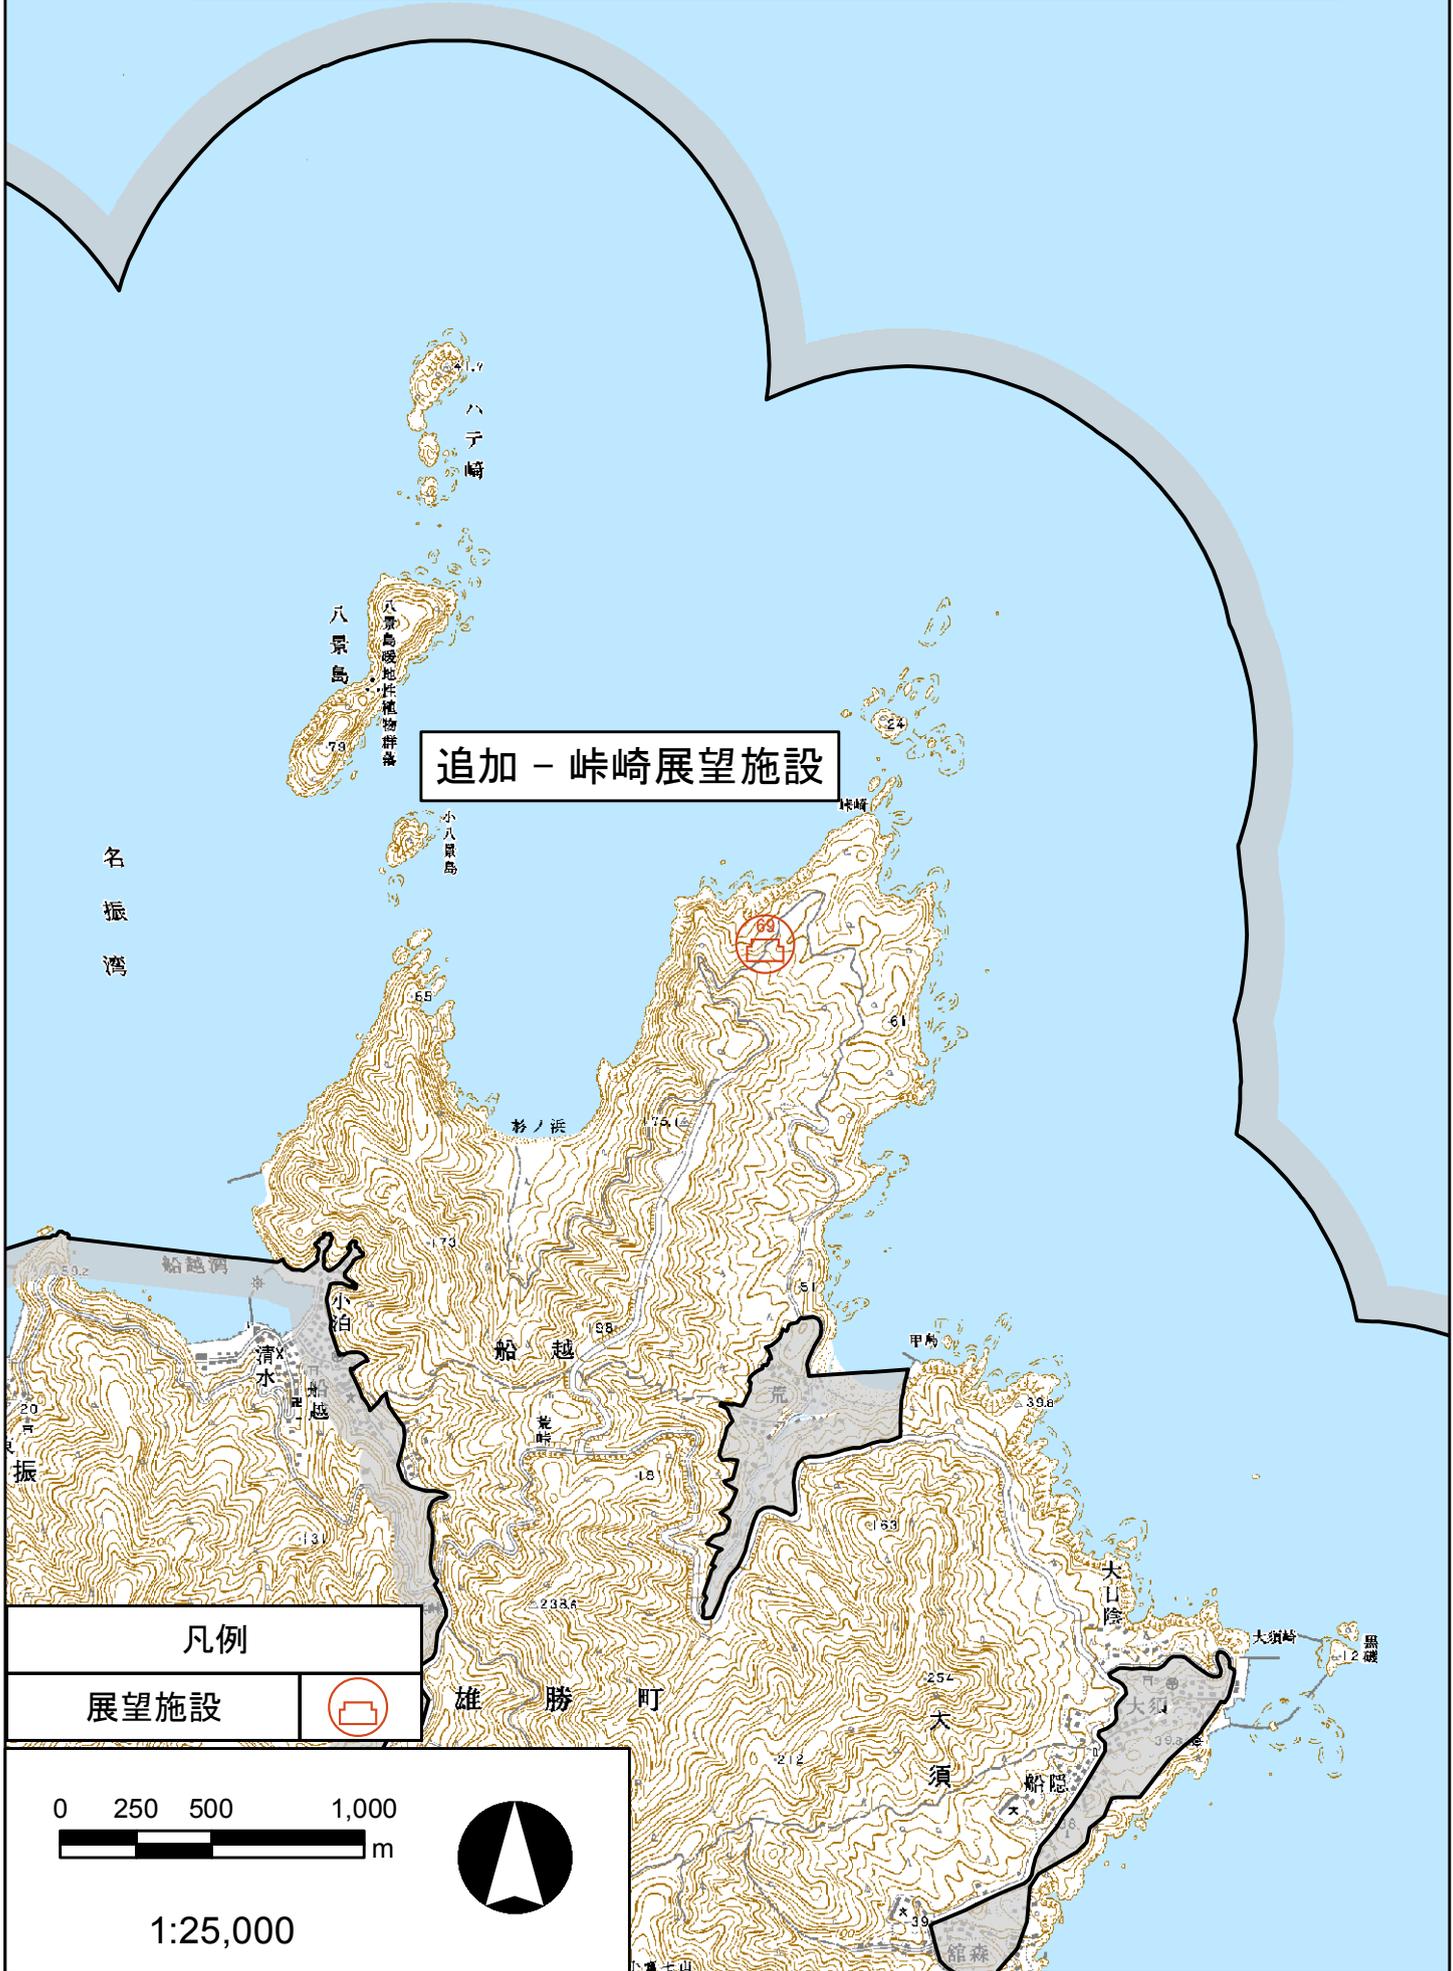

# 三陸復興国立公園利用施設計画変更図 11



凡例	
展望施設	

0 250 500 1,000 m

1:25,000

# 三陸復興国立公園利用施設計画変更図 12

