



# 集団施設地区計画変更図2

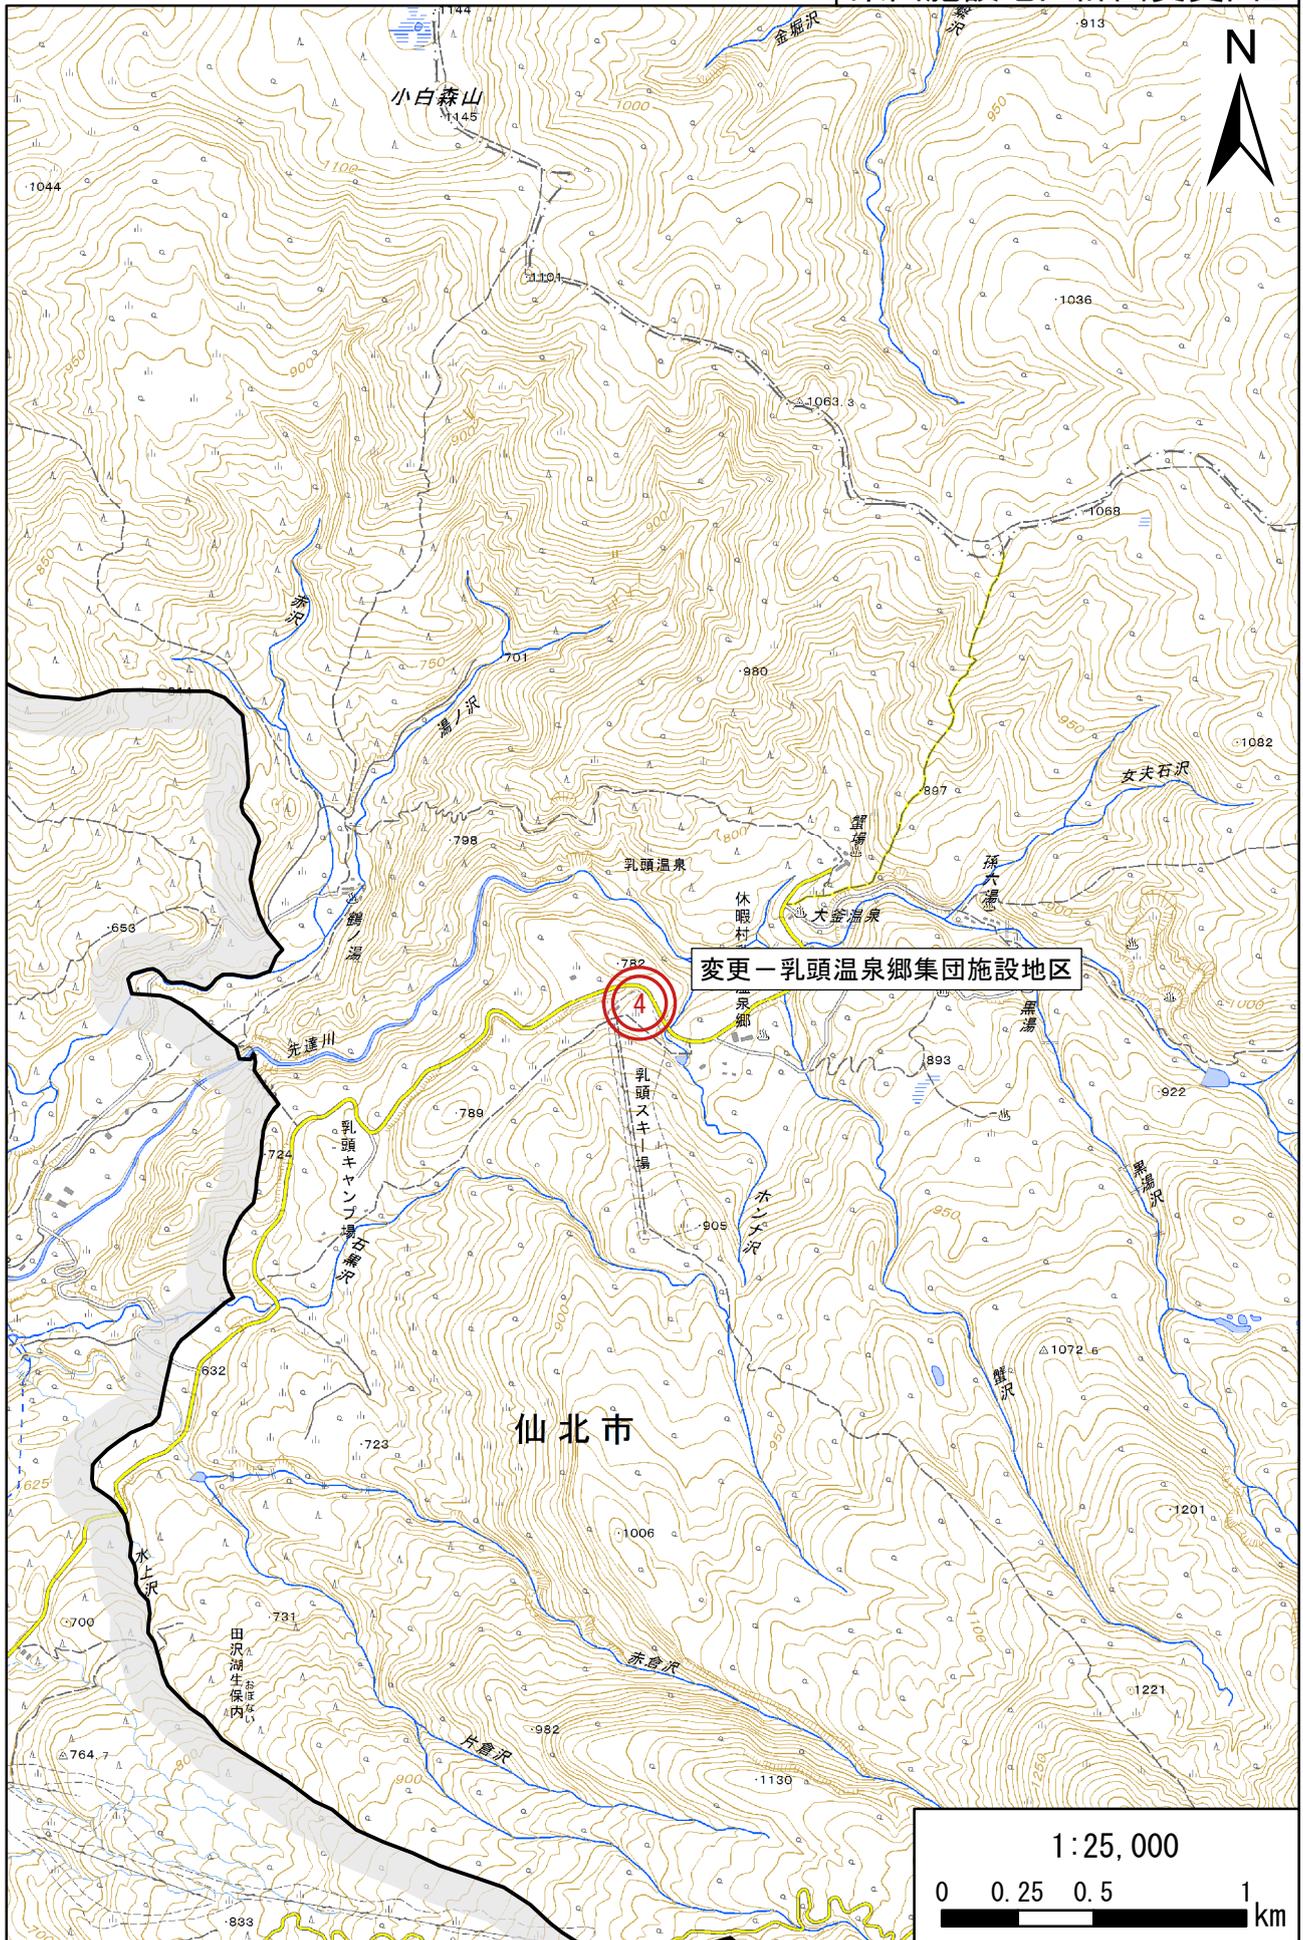

この地図は、国土地理院長の承認を得て、同院発行の電子地形図25000及び電子地形図20万を複製したものである。  
(承認番号 平27情複、第450号)

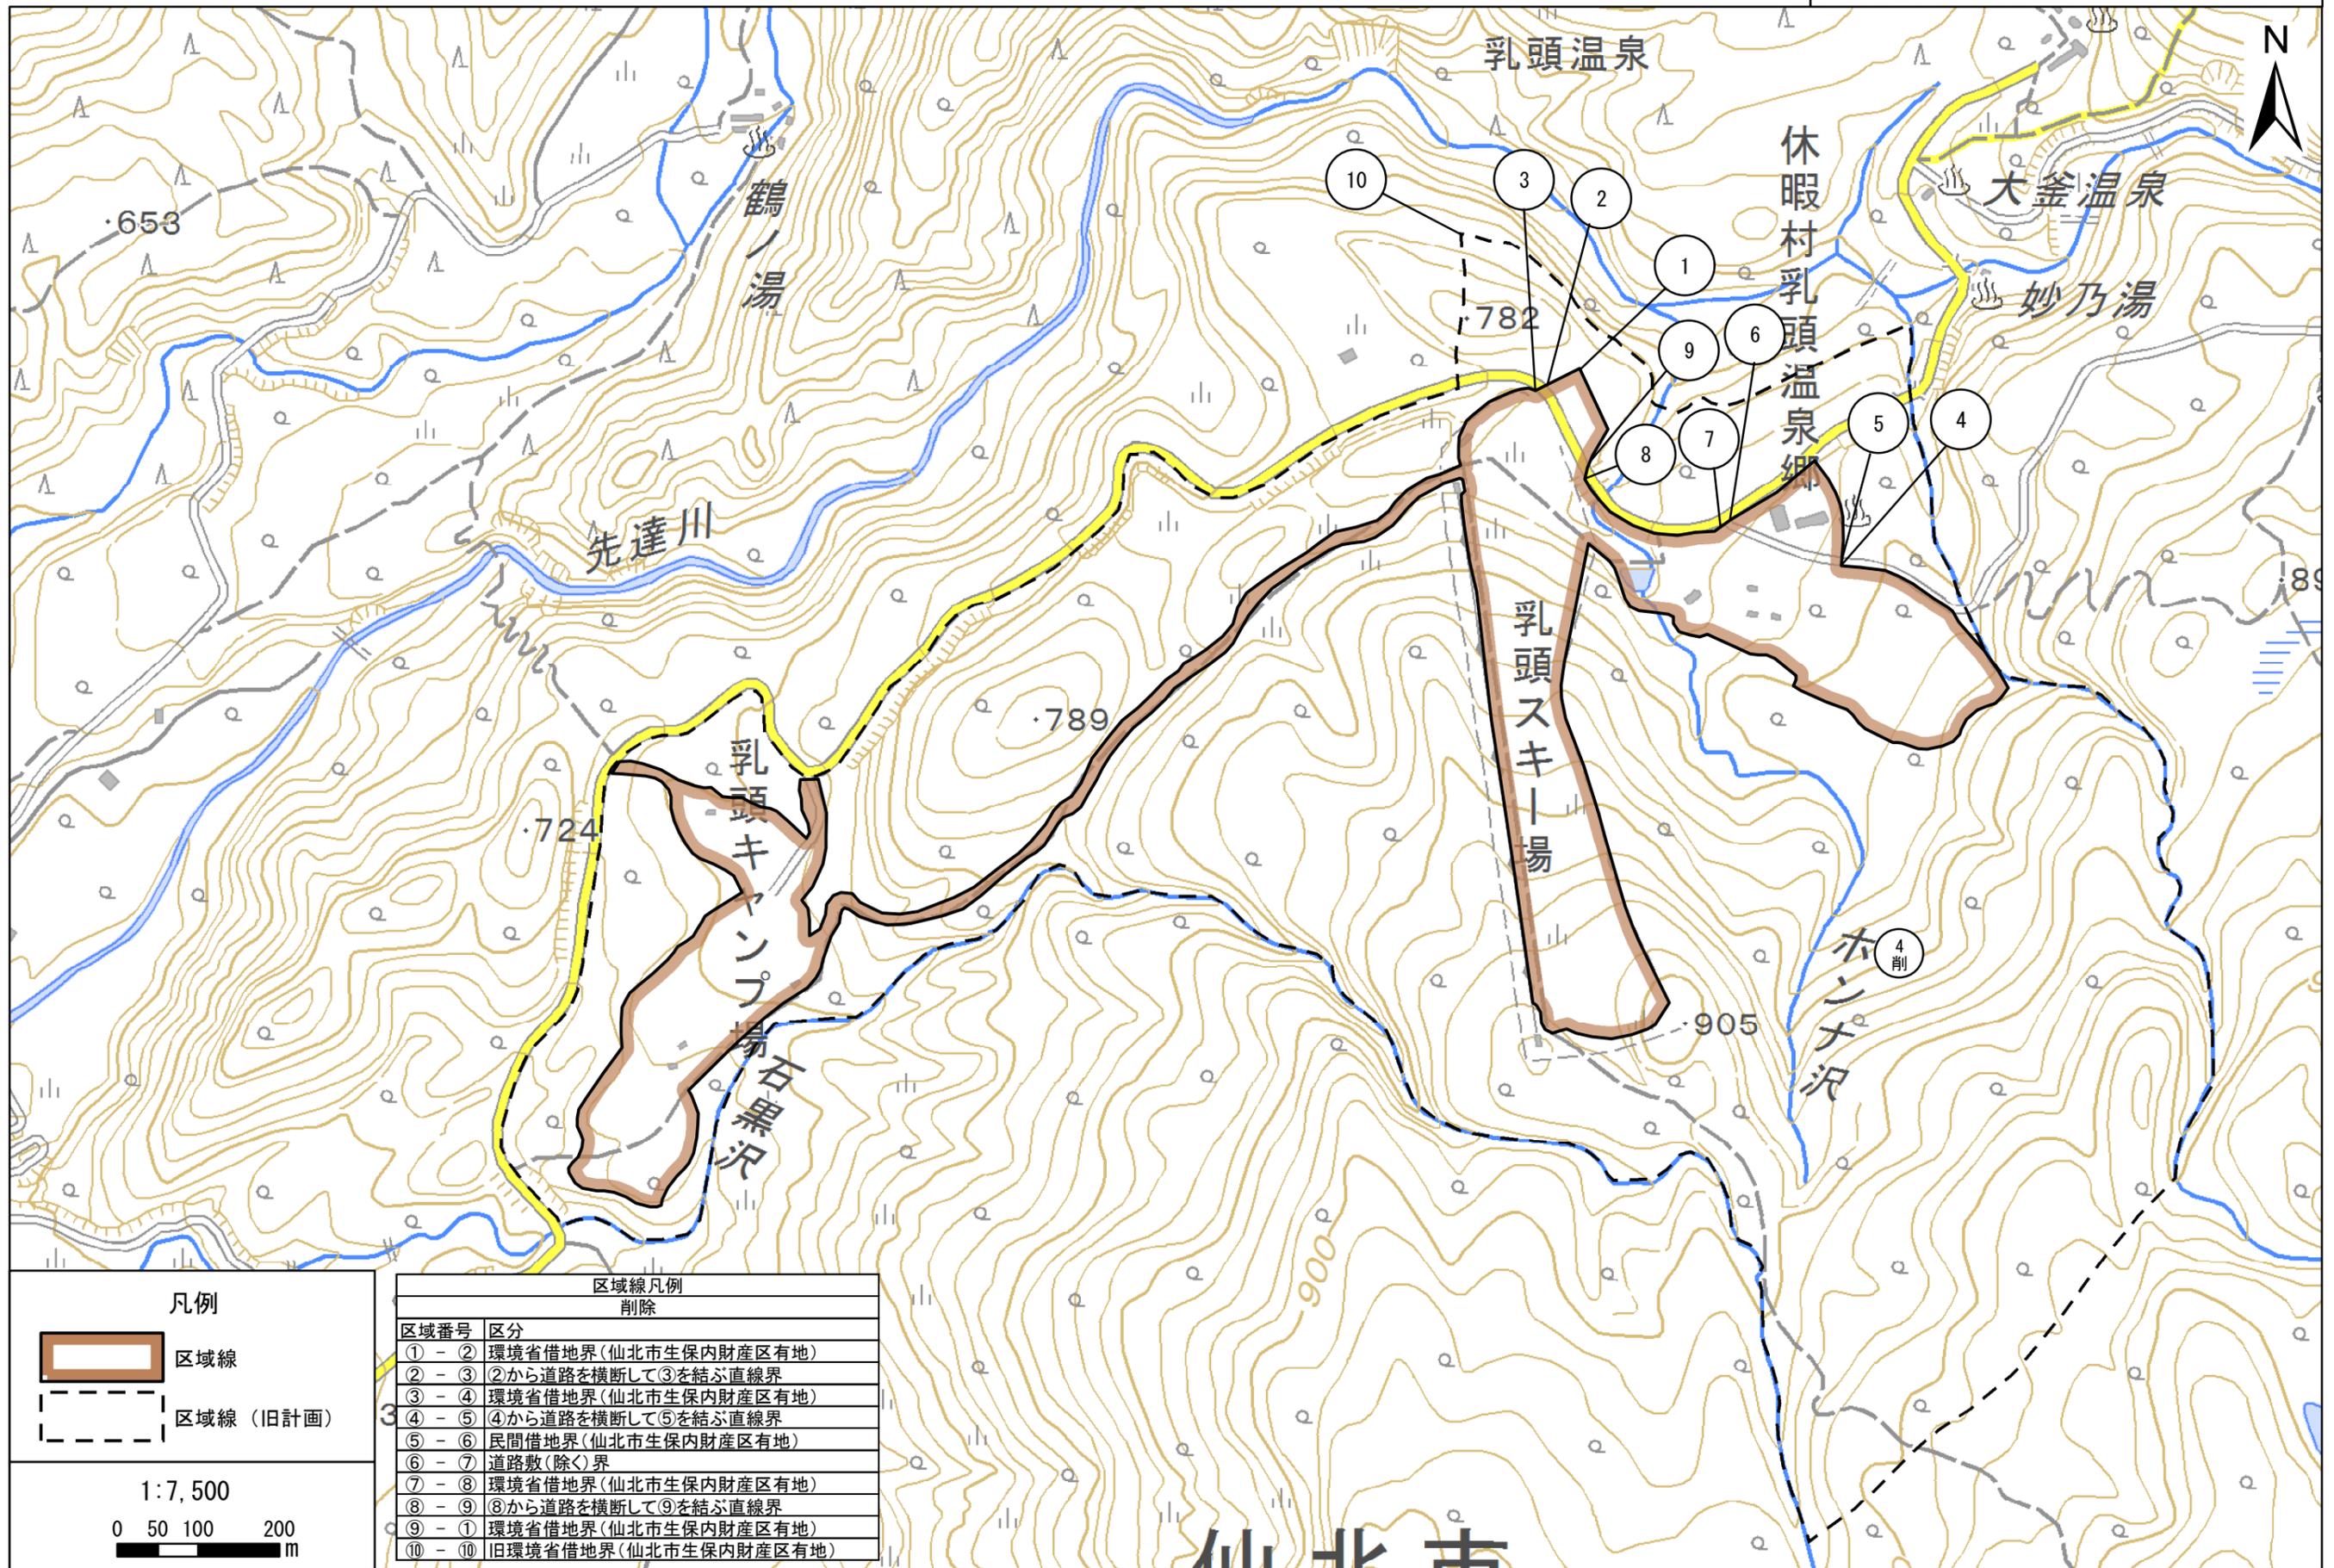

**凡例**

区域線

区域線 (旧計画)

1:7,500

0 50 100 200 m

区域線凡例	
区域番号	区分
① - ②	環境省借地界(仙北市生保内財産区有地)
② - ③	②から道路を横断して③を結ぶ直線界
③ - ④	環境省借地界(仙北市生保内財産区有地)
④ - ⑤	④から道路を横断して⑤を結ぶ直線界
⑤ - ⑥	民間借地界(仙北市生保内財産区有地)
⑥ - ⑦	道路敷(除く)界
⑦ - ⑧	環境省借地界(仙北市生保内財産区有地)
⑧ - ⑨	⑧から道路を横断して⑨を結ぶ直線界
⑨ - ⑩	環境省借地界(仙北市生保内財産区有地)
⑩ - ⑩	旧環境省借地界(仙北市生保内財産区有地)

この地図は、国土地理院長の承認を得て、同院発行の電子地形図25000及び電子地形図20万を複製したものである。  
 (承認番号 平27情複、第450号)