
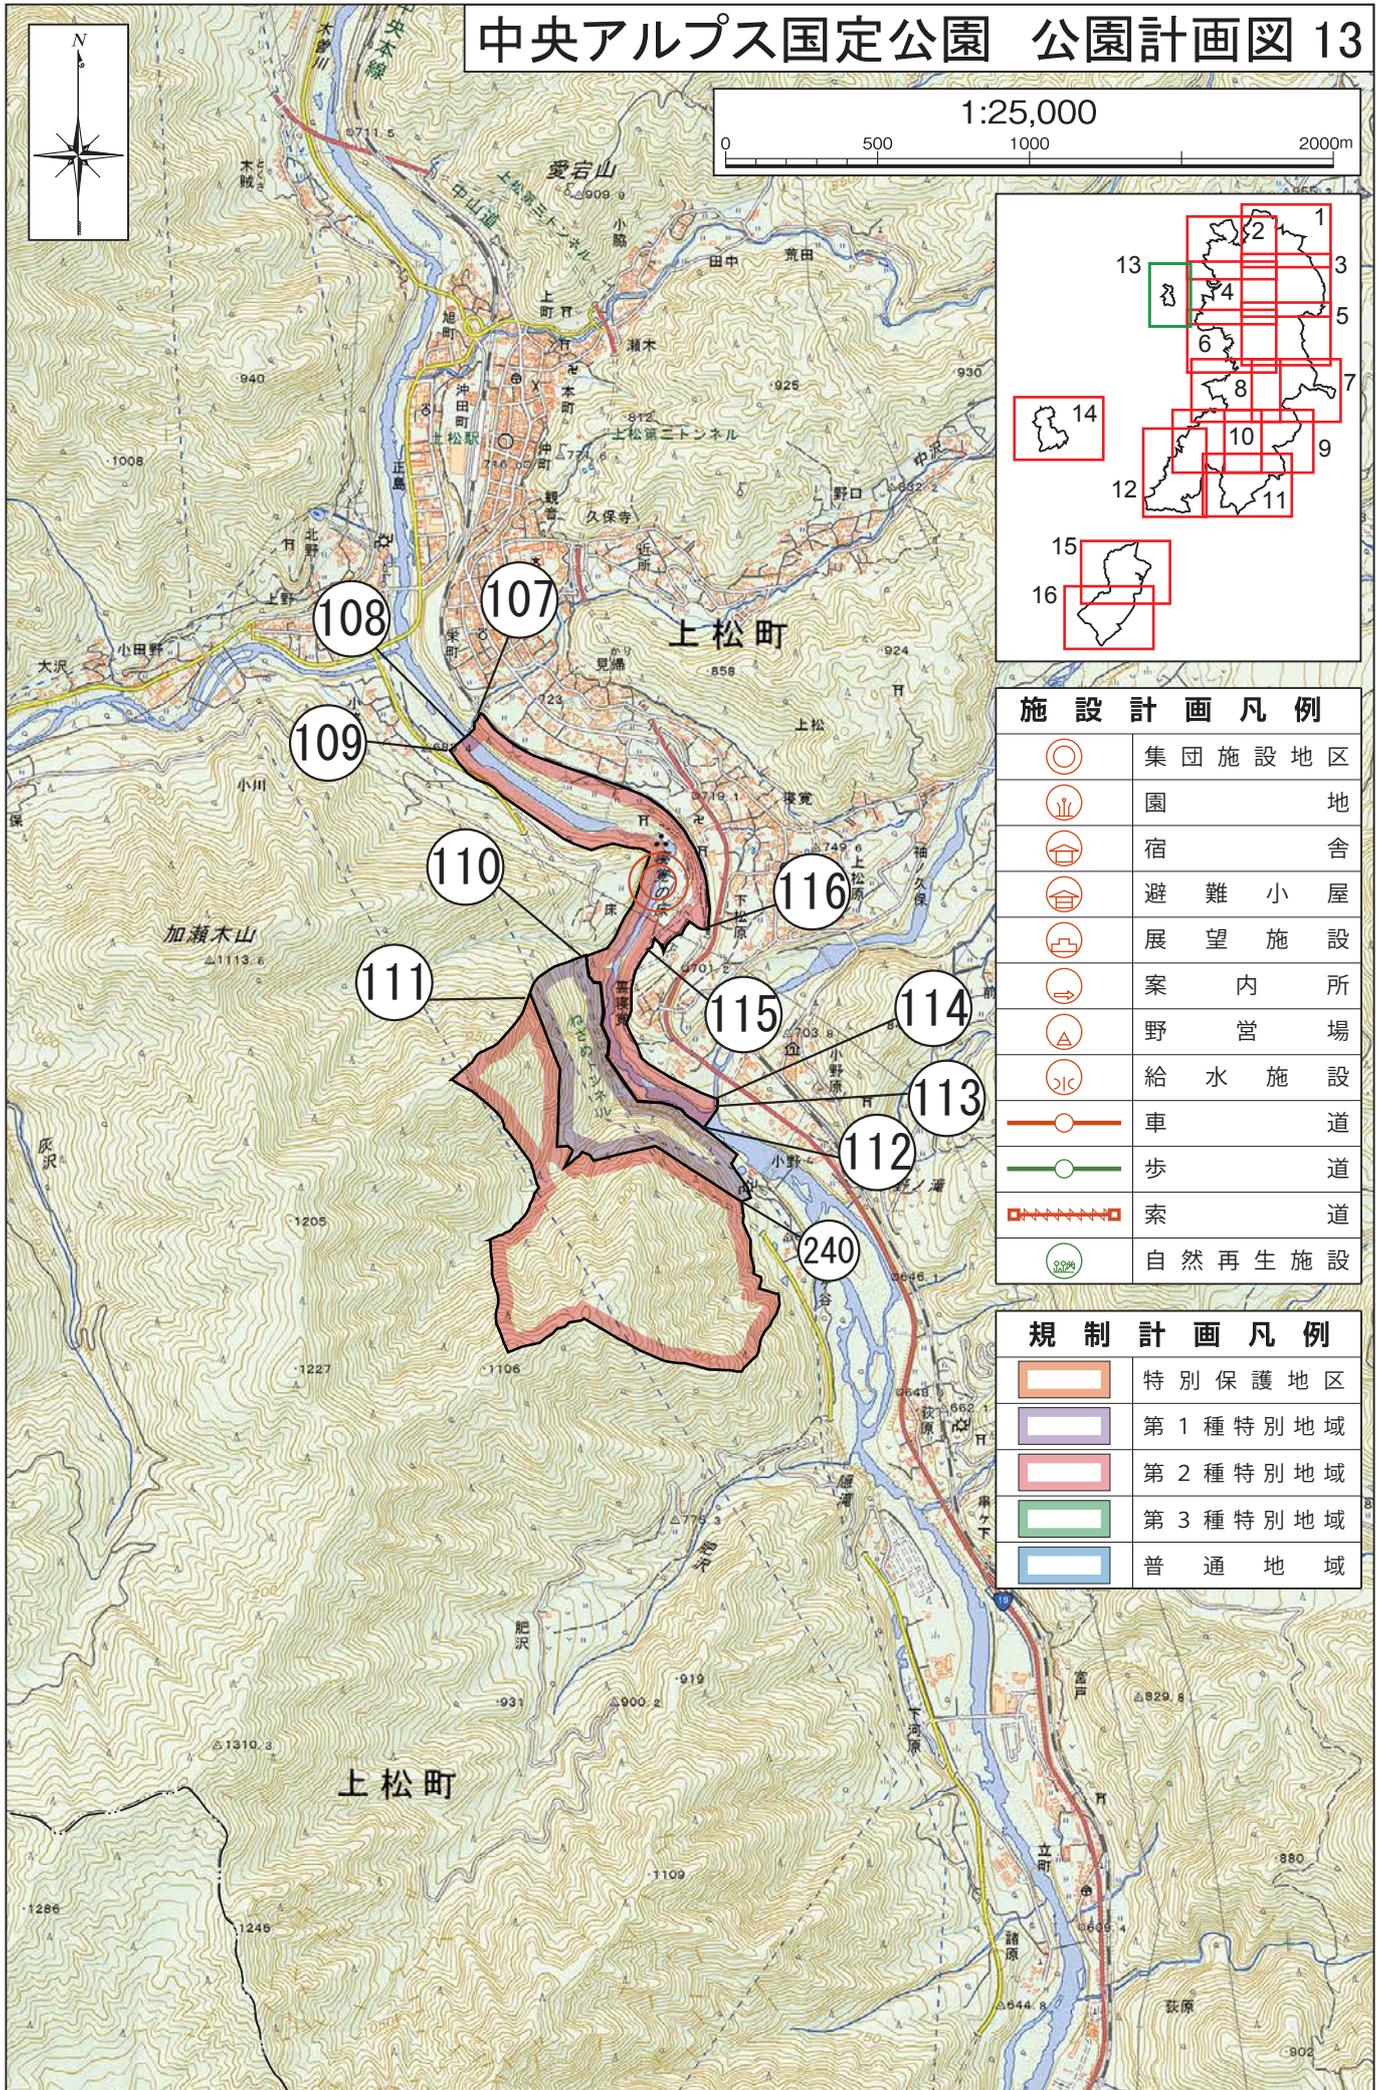
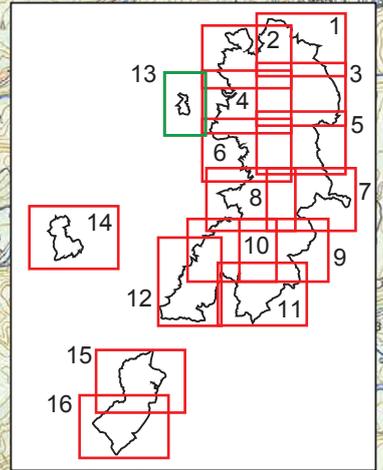


中央アルプス国立公園 公園計画図 13

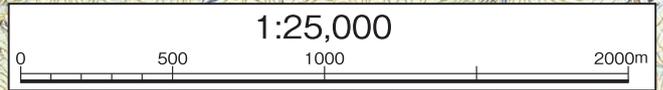

施設計画凡例

	集団施設地区
	園地
	宿舎
	避難小屋
	展望施設
	案内所
	野営場
	給水施設
	車道
	歩道
	索道
	自然再生施設

規制計画凡例

	特別保護地区
	第1種特別地域
	第2種特別地域
	第3種特別地域
	普通地域