



# 中央アルプス国定公園 公園計画図 15

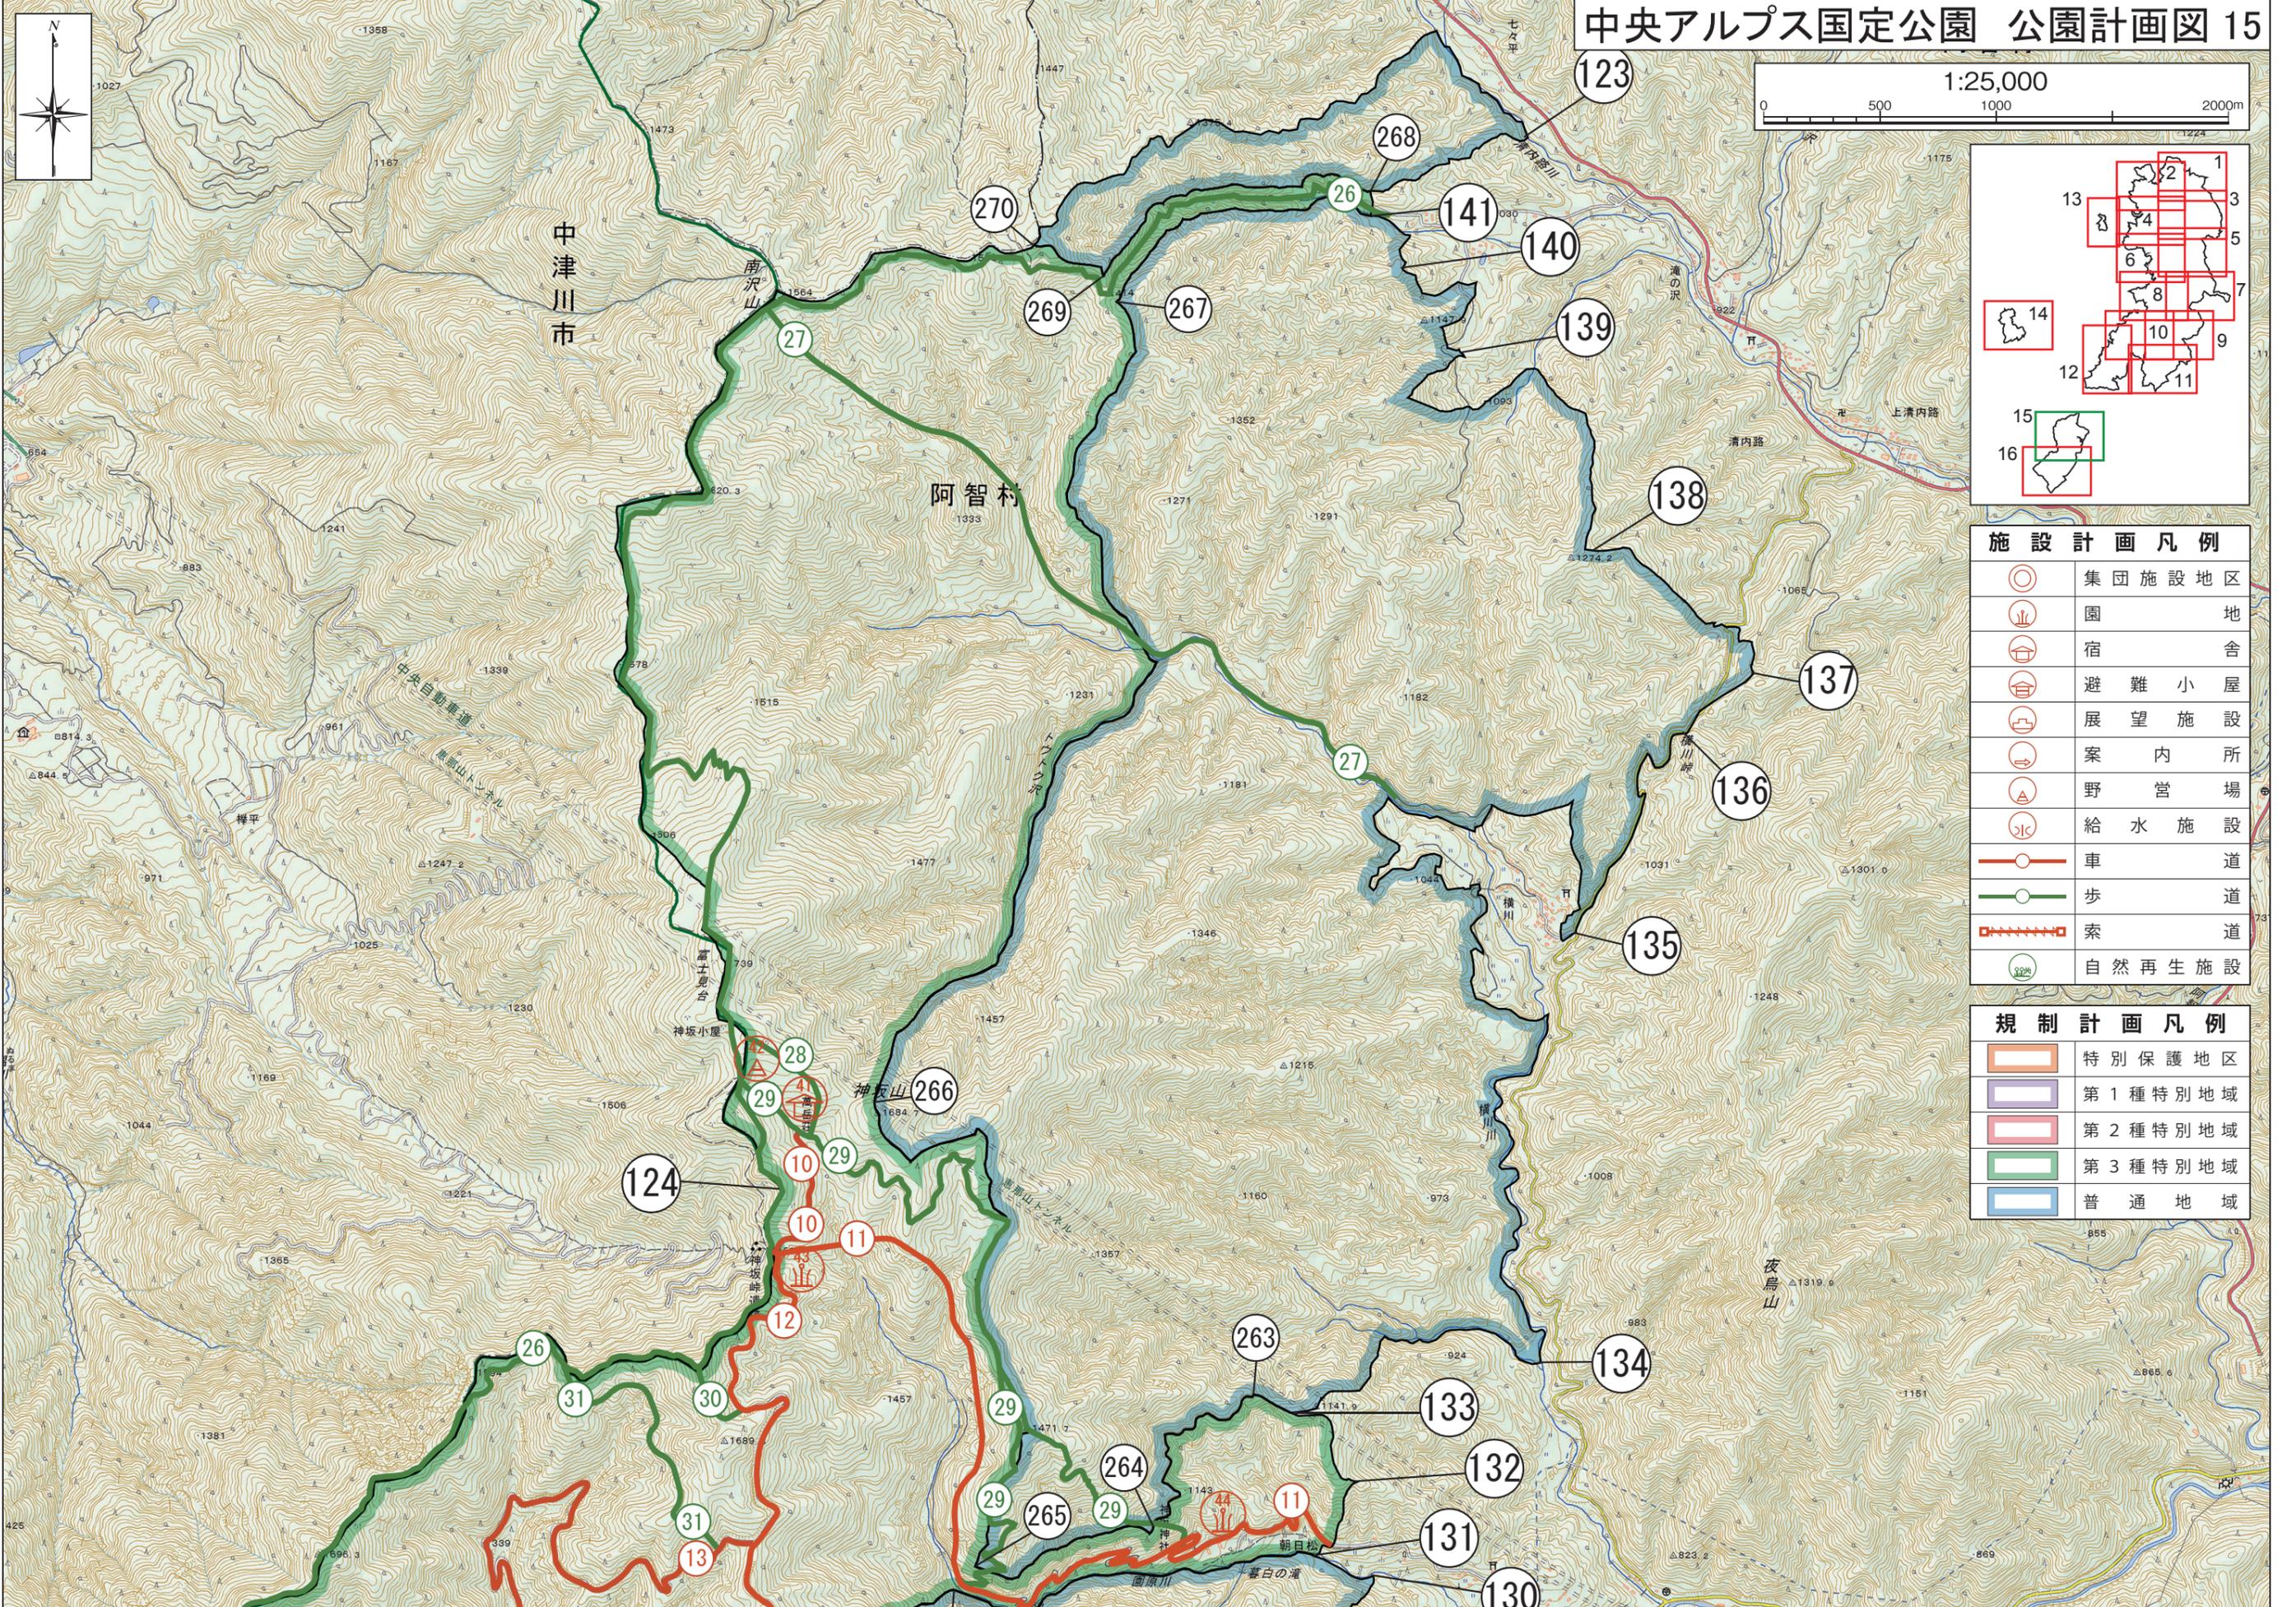

1:25,000  
0 500 1000 2000m

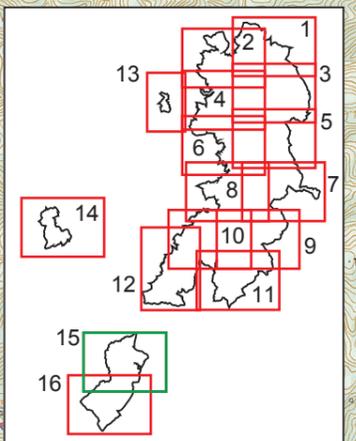

## 施設計画凡例

	集団施設地区
	園地
	宿舎
	避難小屋
	展望施設
	案内所
	野営場
	給水施設
	車道
	歩道
	索道
	自然再生施設

## 規制計画凡例

	特別保護地区
	第1種特別地域
	第2種特別地域
	第3種特別地域
	普通地域