


丹沢大山国定公園 施設計画変更図 3

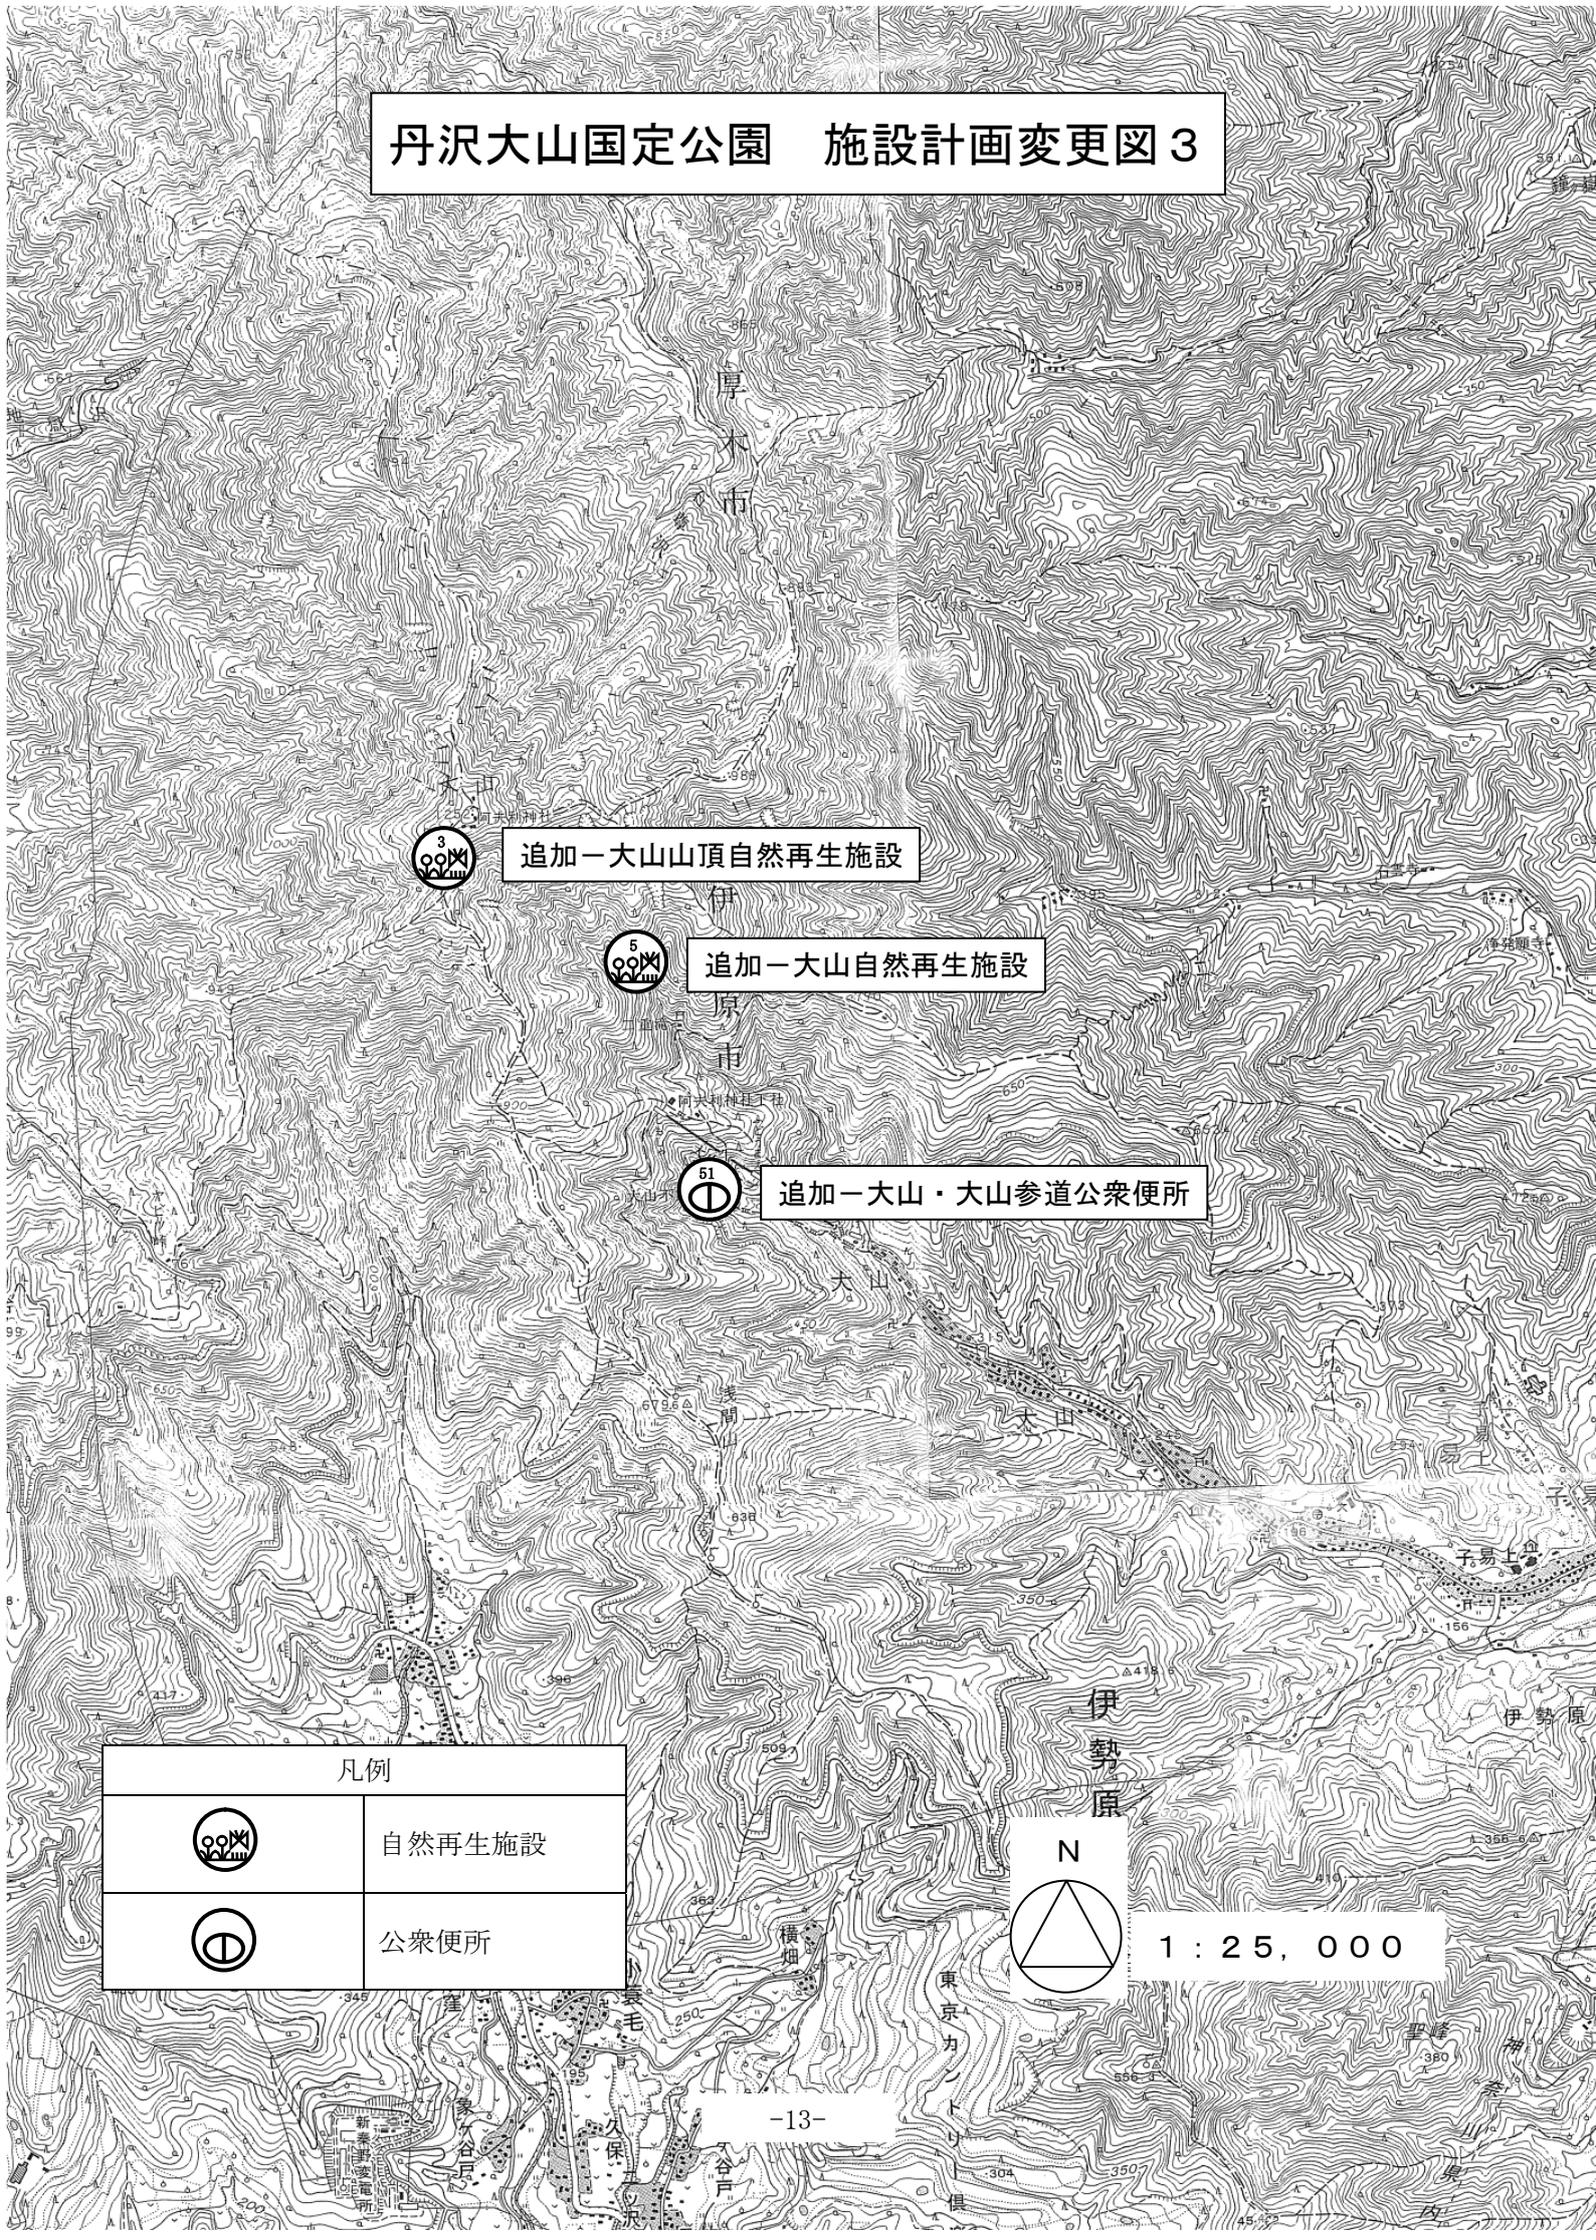


追加一大山山頂自然再生施設

追加一大山自然再生施設

追加一大山・大山参道公衆便所

| 凡例 | |
|----|--------|
| | 自然再生施設 |
| | 公衆便所 |

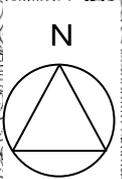

1 : 25,000

