



施設計画変更図7

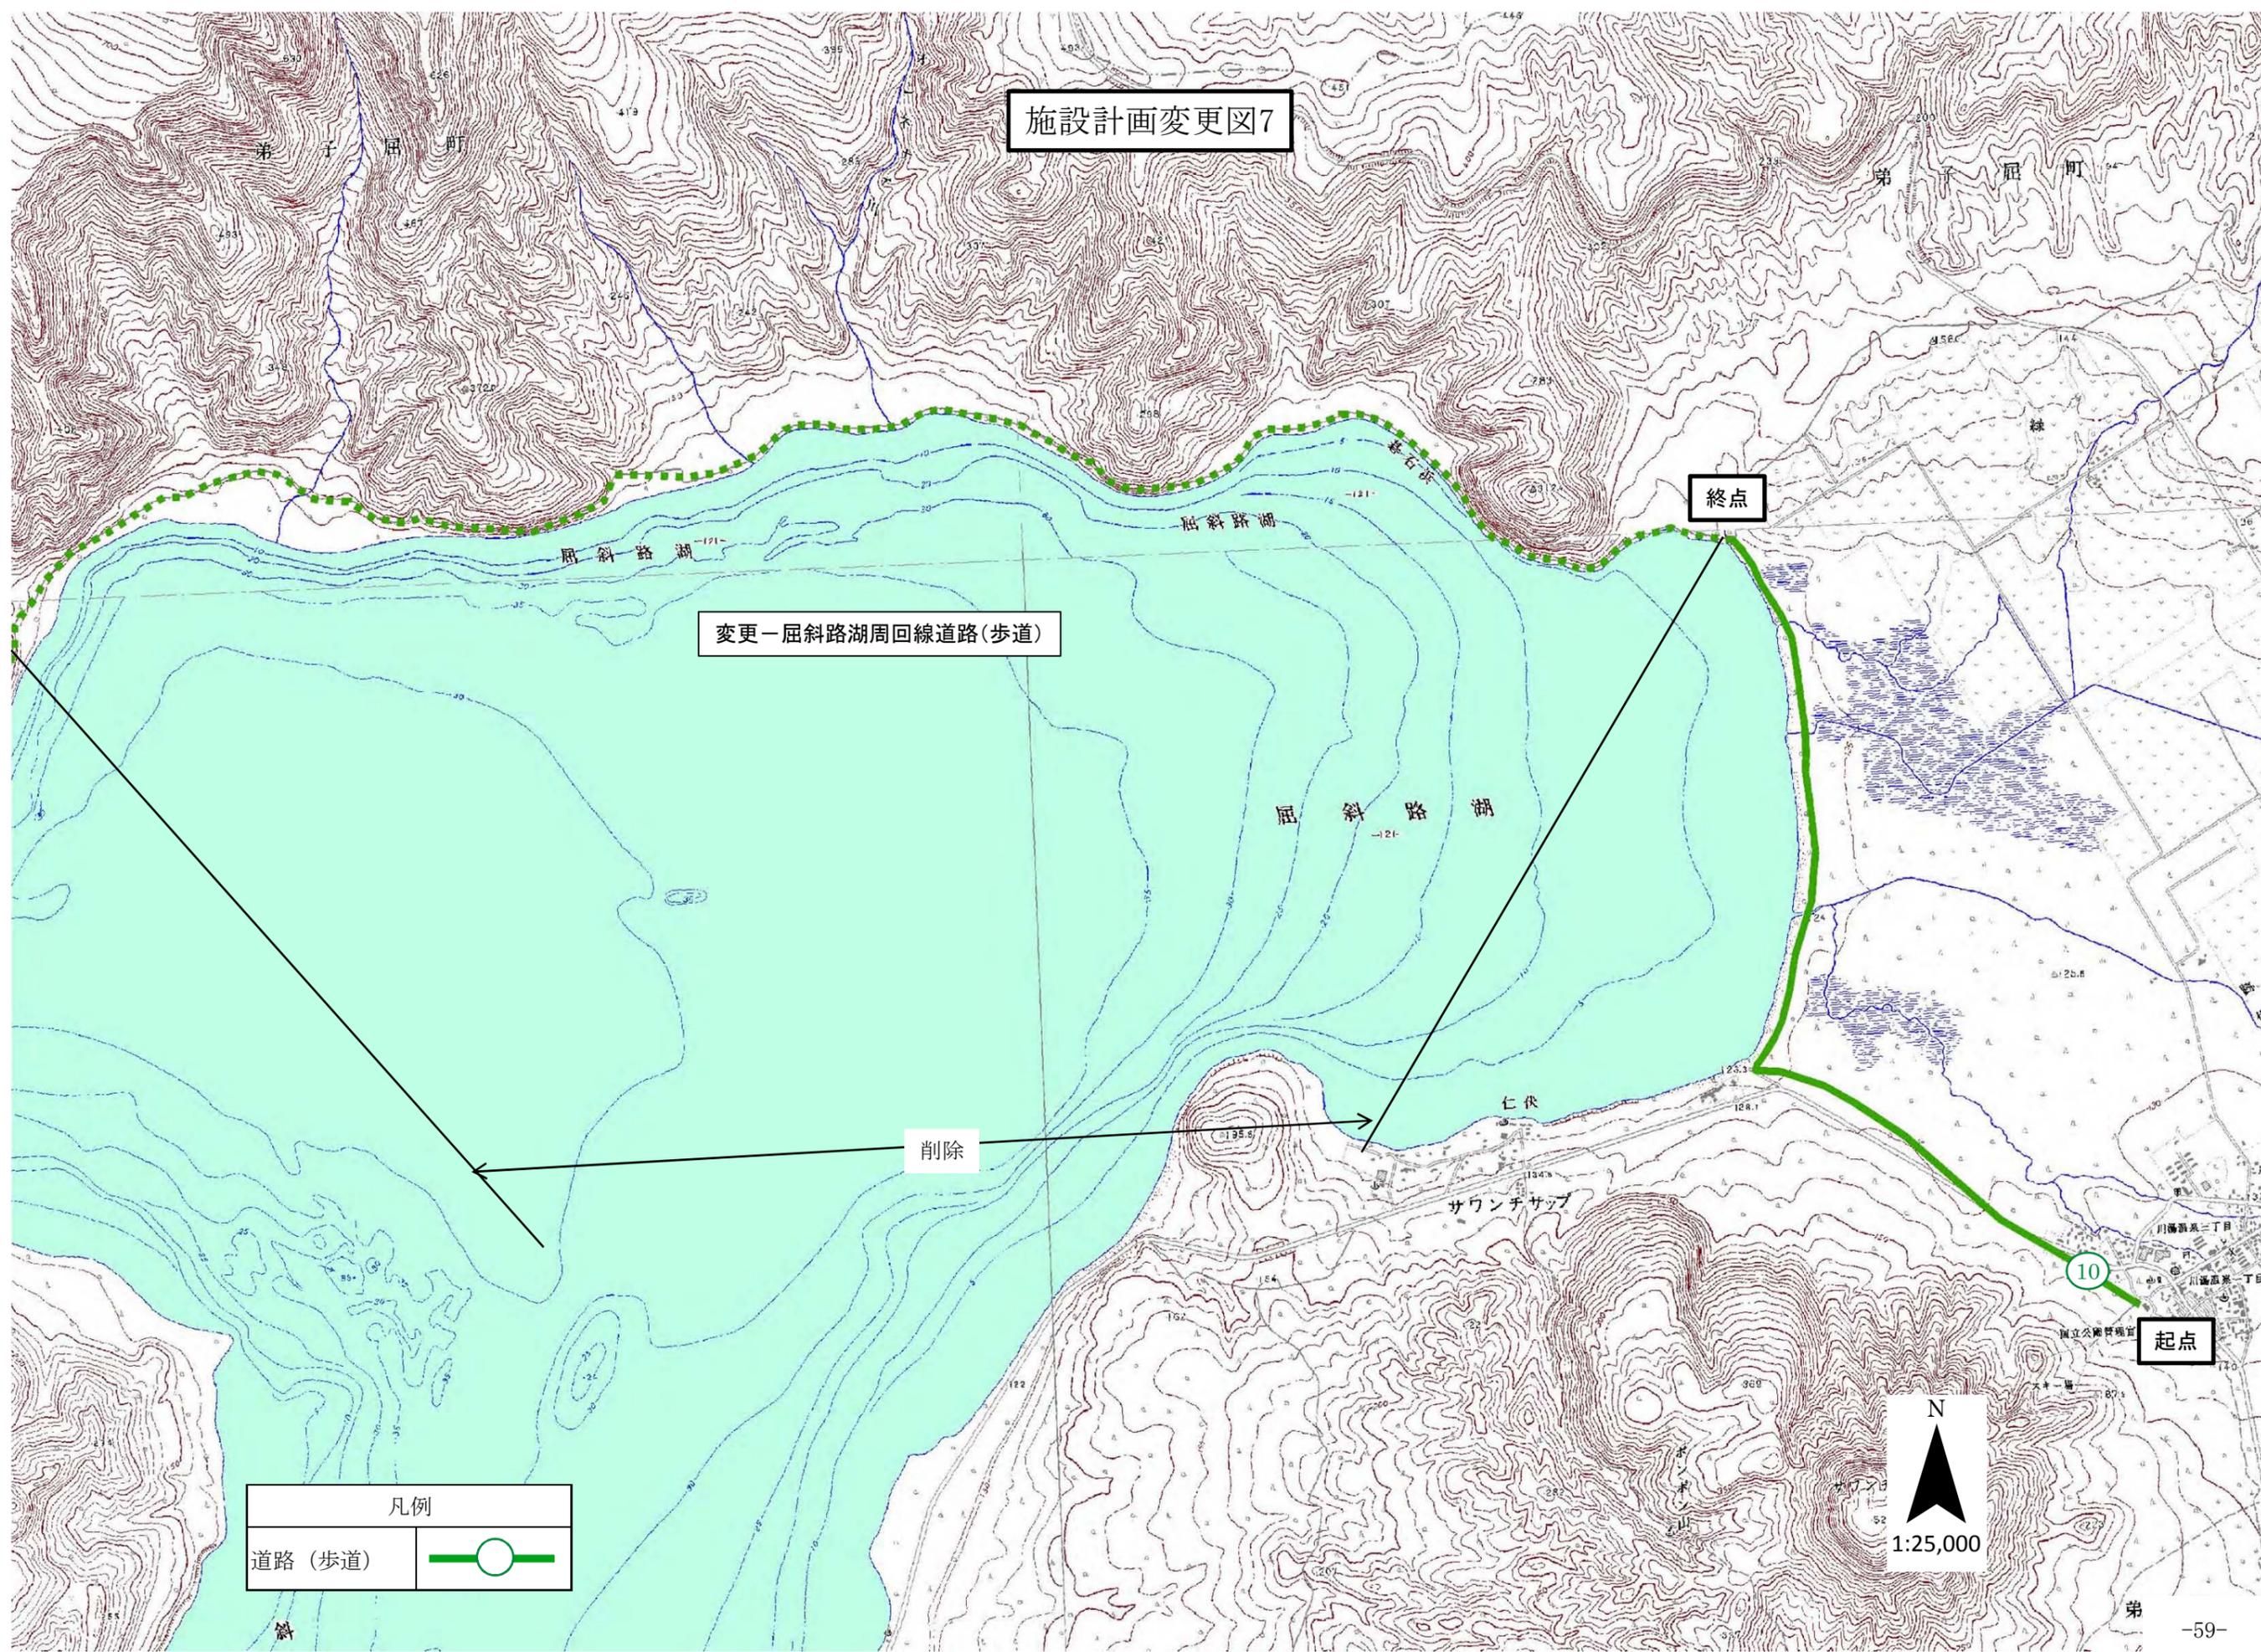

凡例	
道路 (歩道)	

N
1:25,000

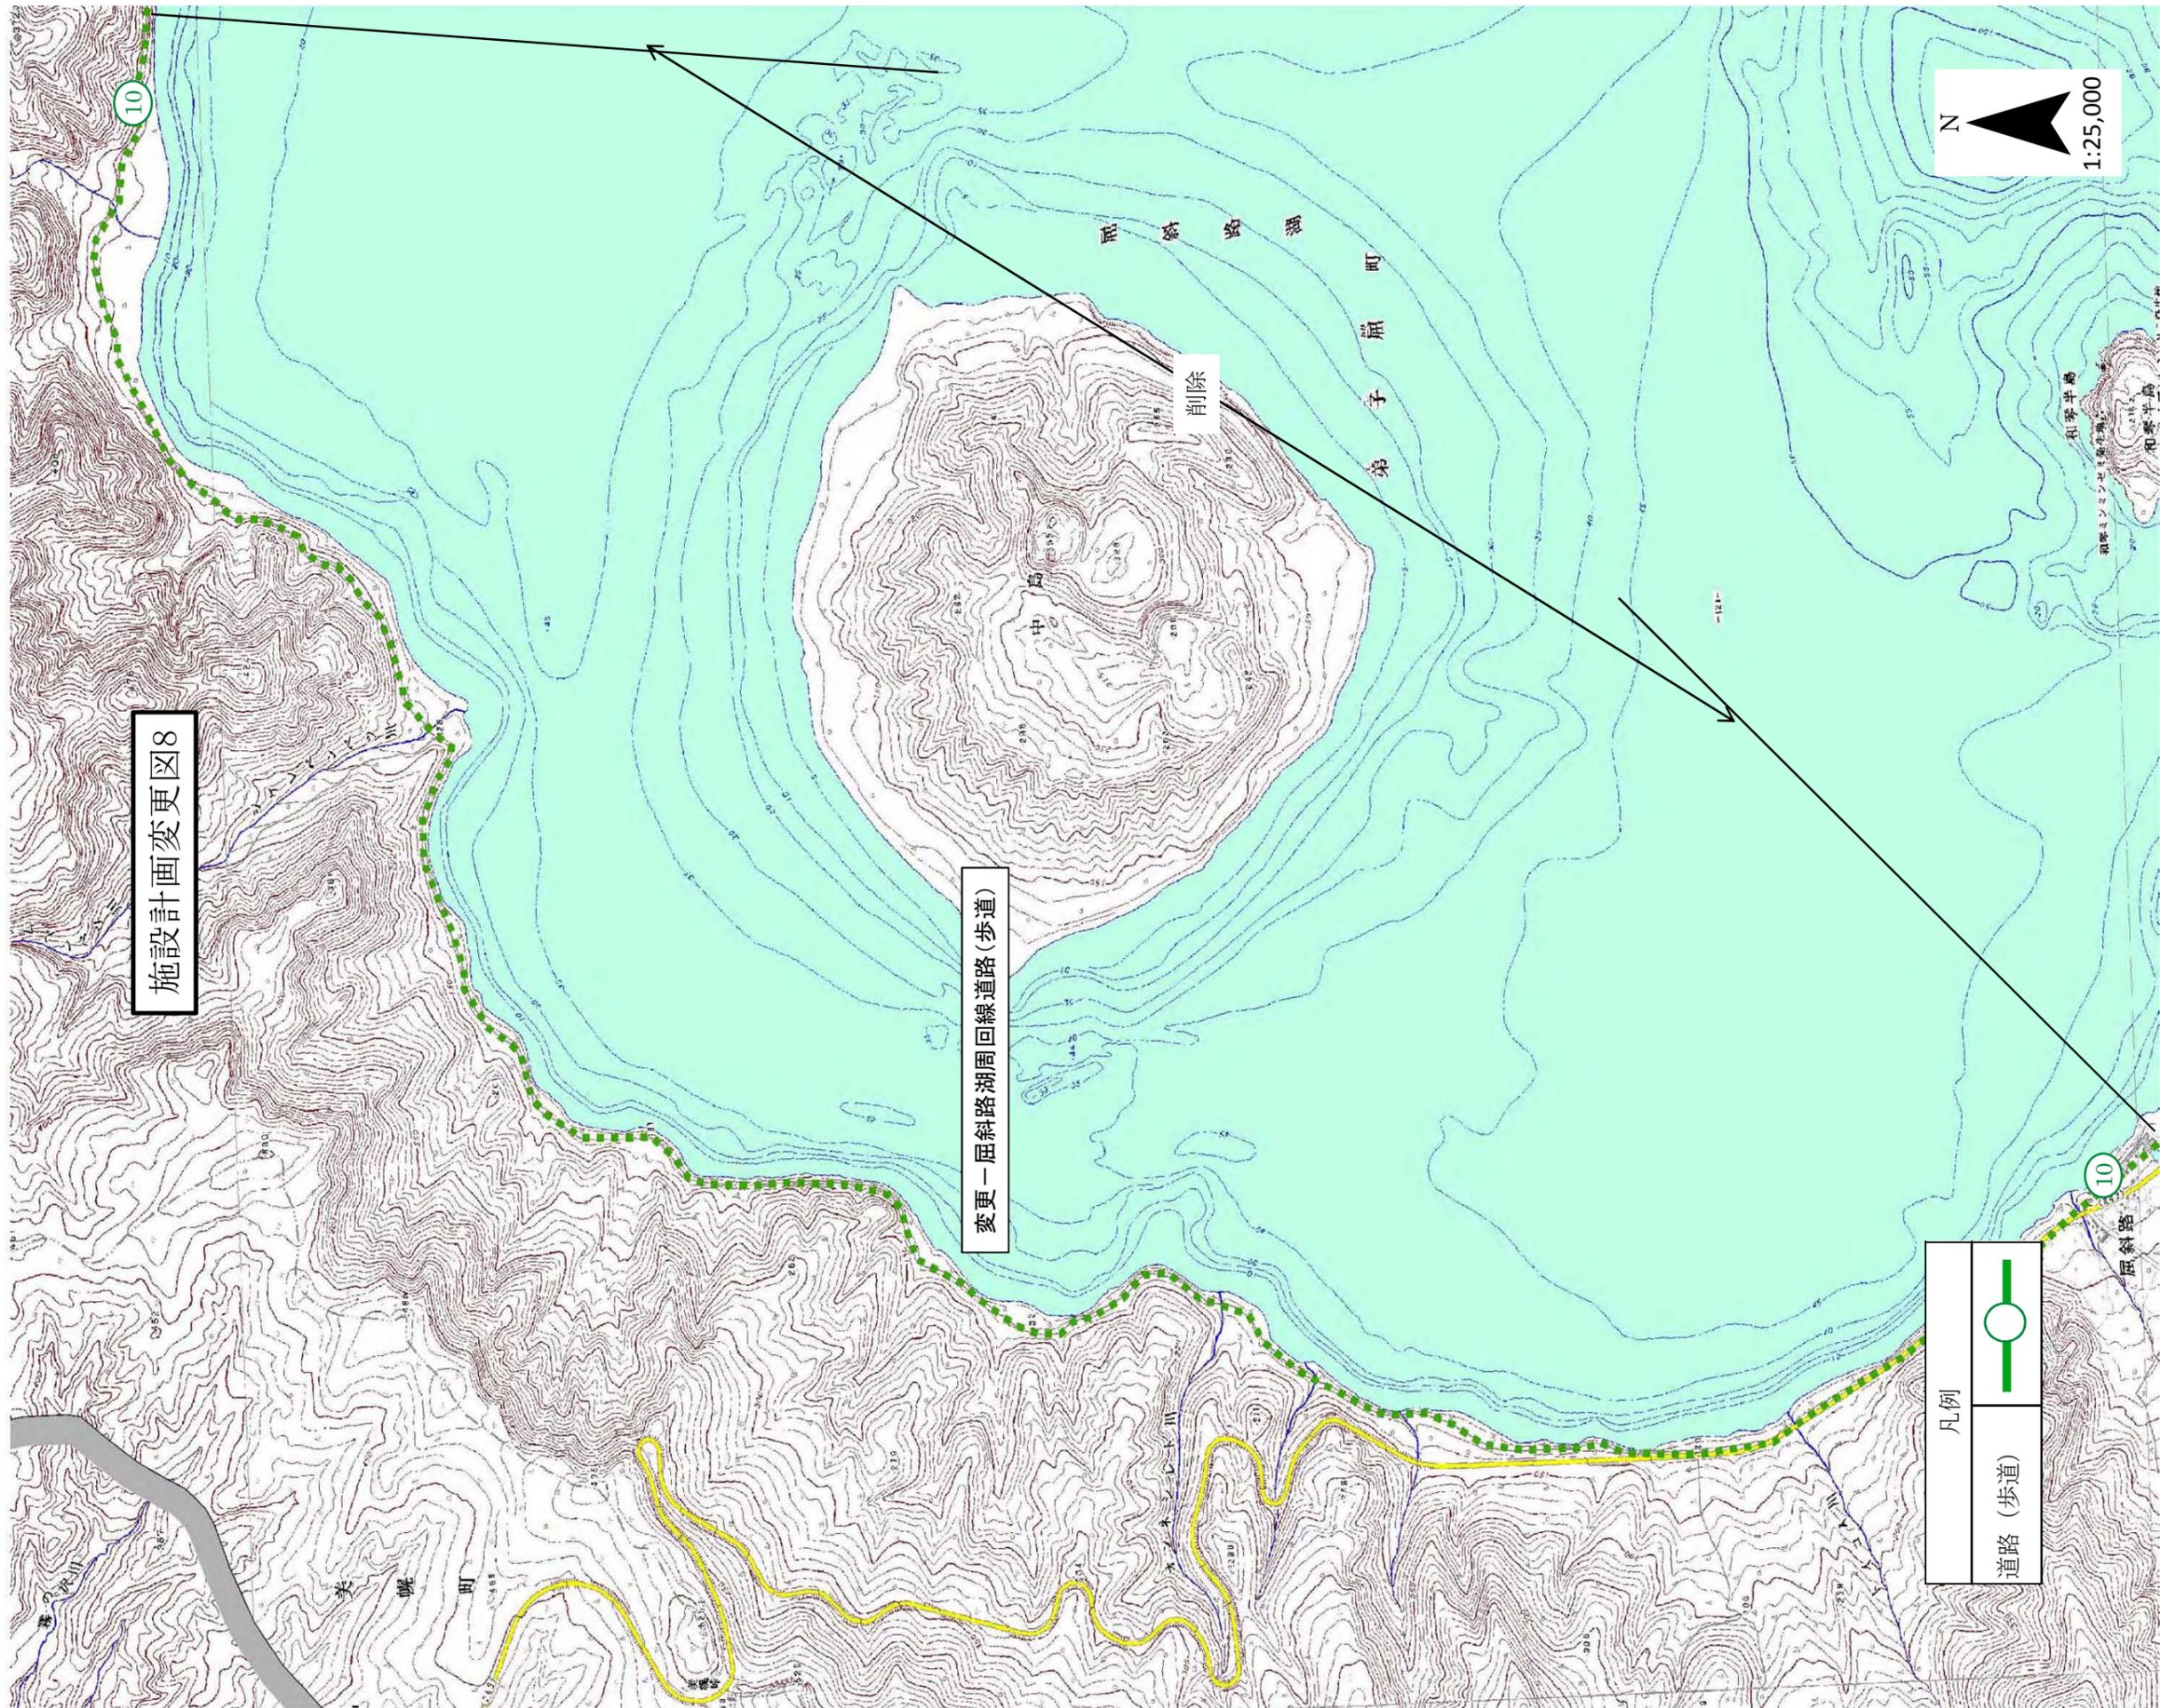


施設計画変更図8

変更一屈斜路湖周回線道路(歩道)

凡例
道路(歩道)

N
1:25,000

施設計画変更図9

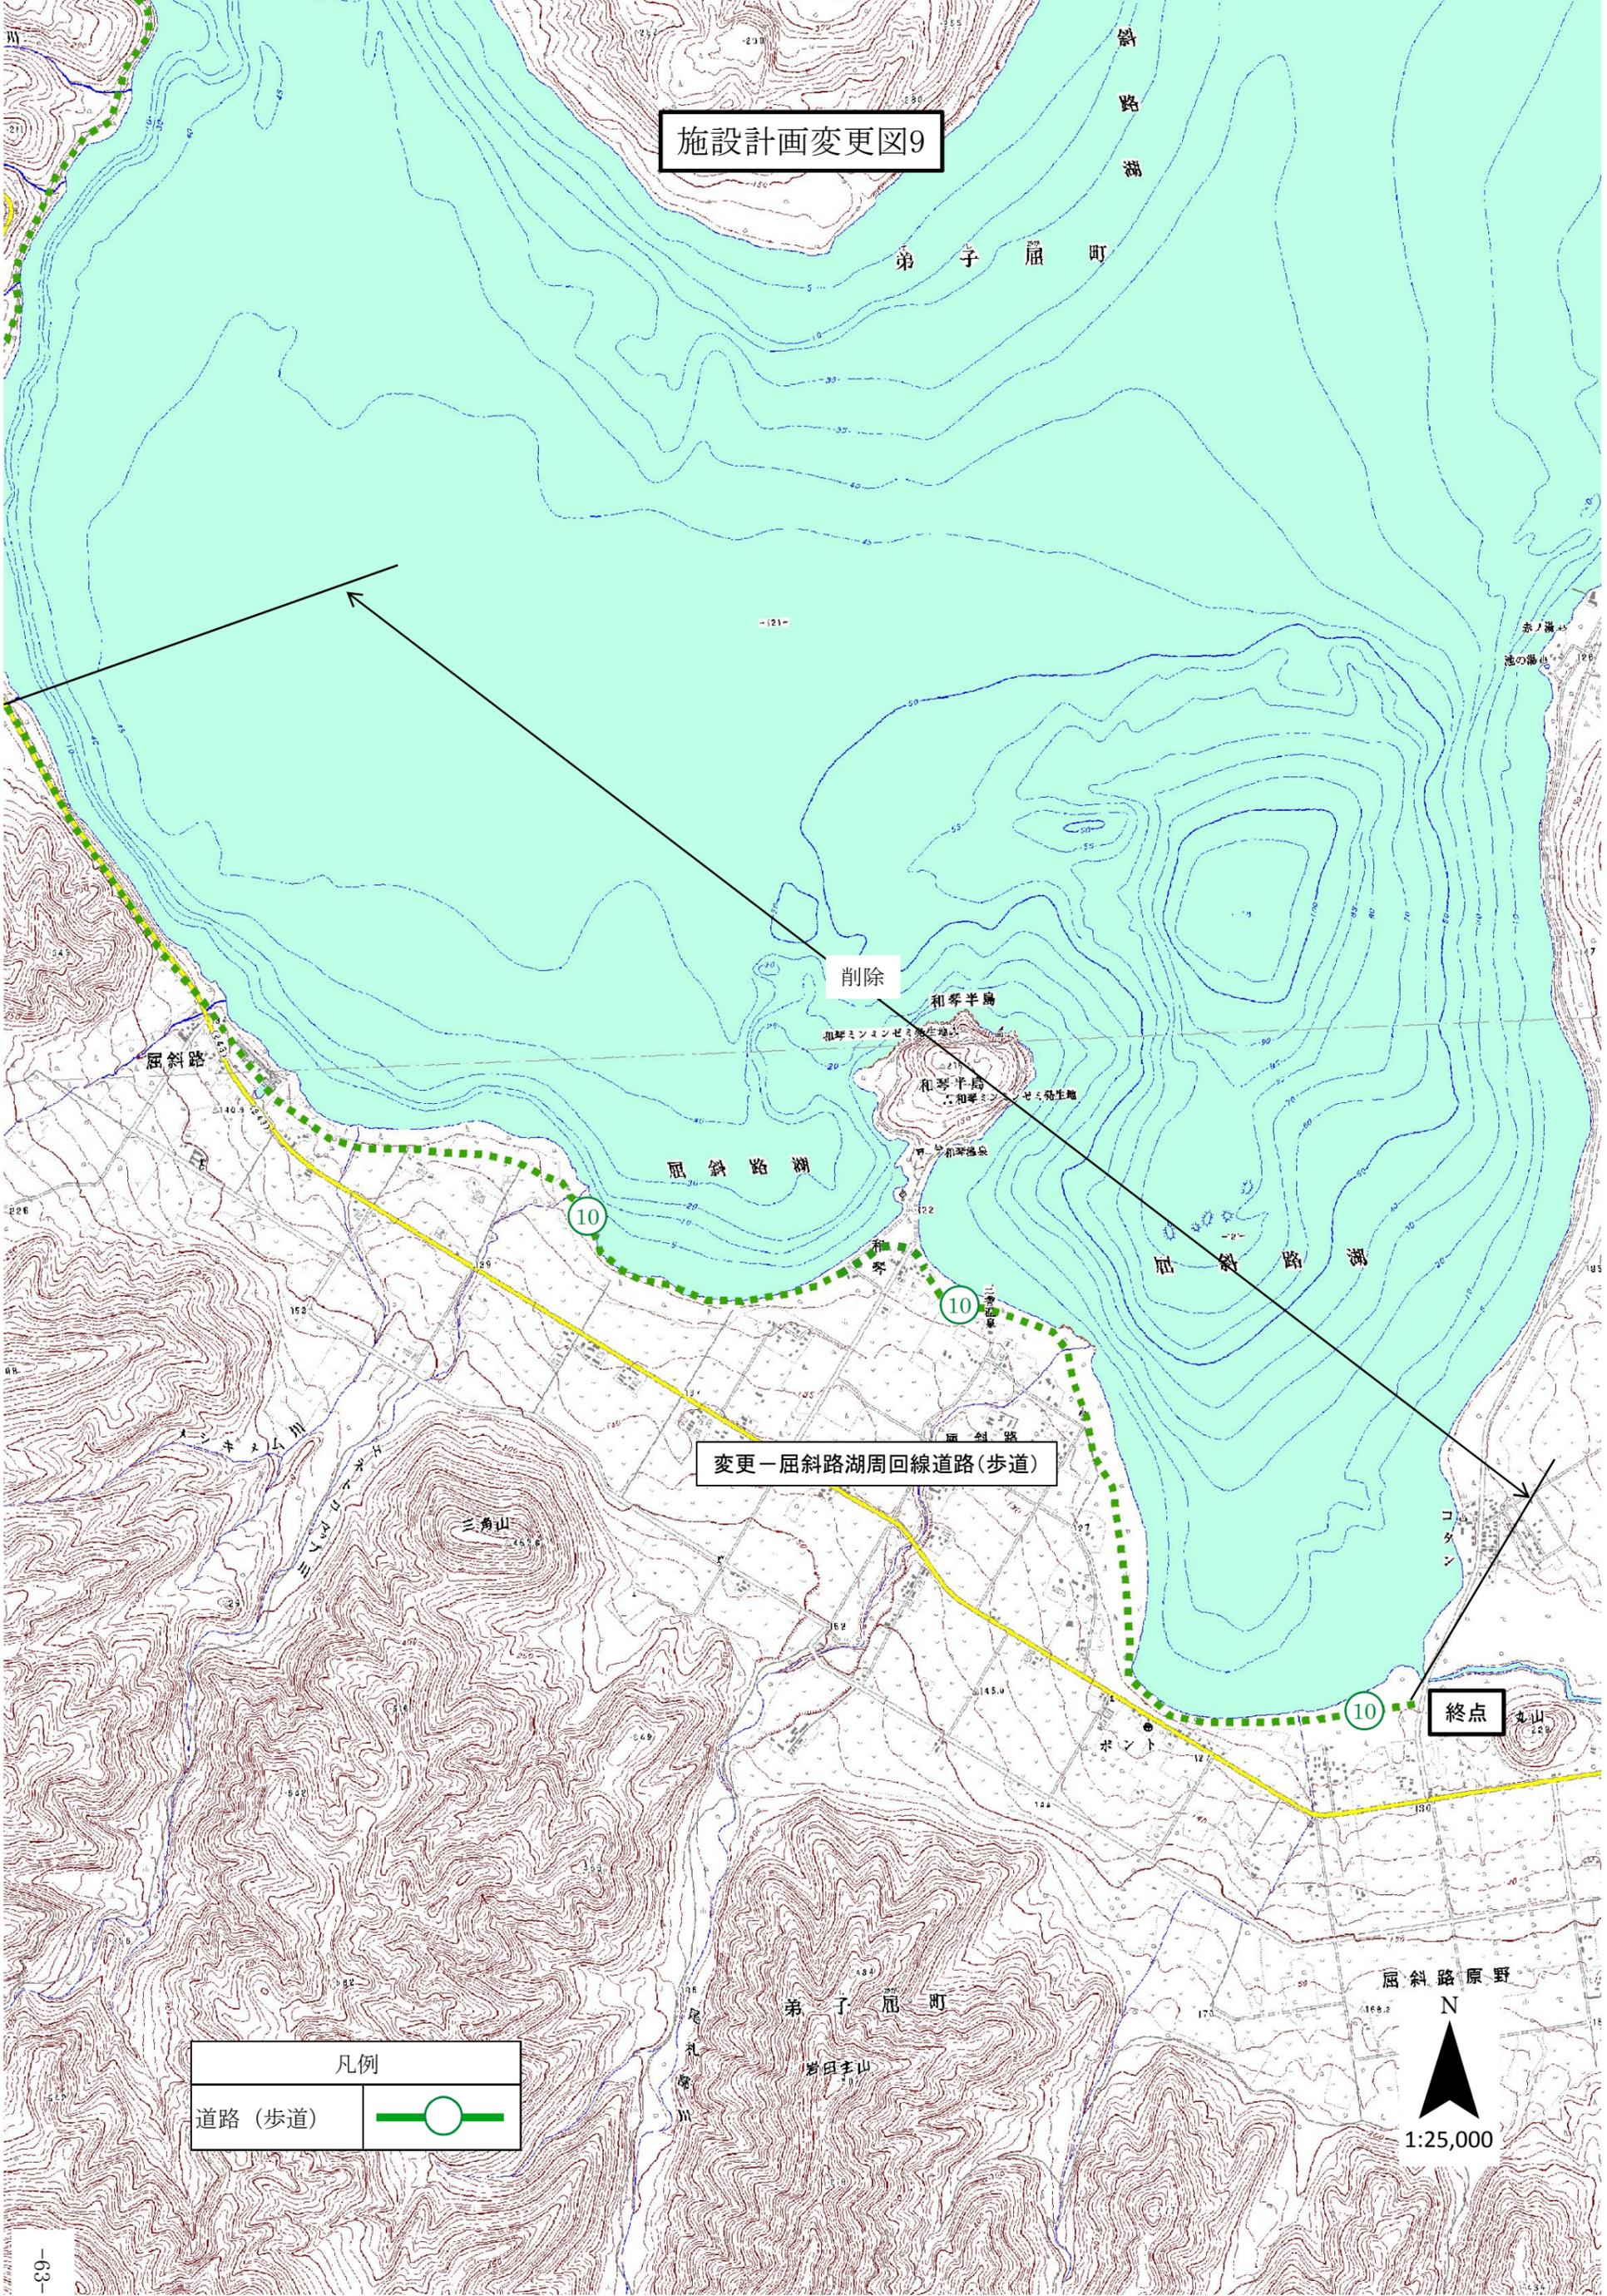

削除

変更一屈斜路湖周回線道路(歩道)

終点

凡例	
道路(歩道)	

屈斜路原野
N
1:25,000

