


霧島錦江湾国立公園(錦江湾地域)保護規制計画変更図3

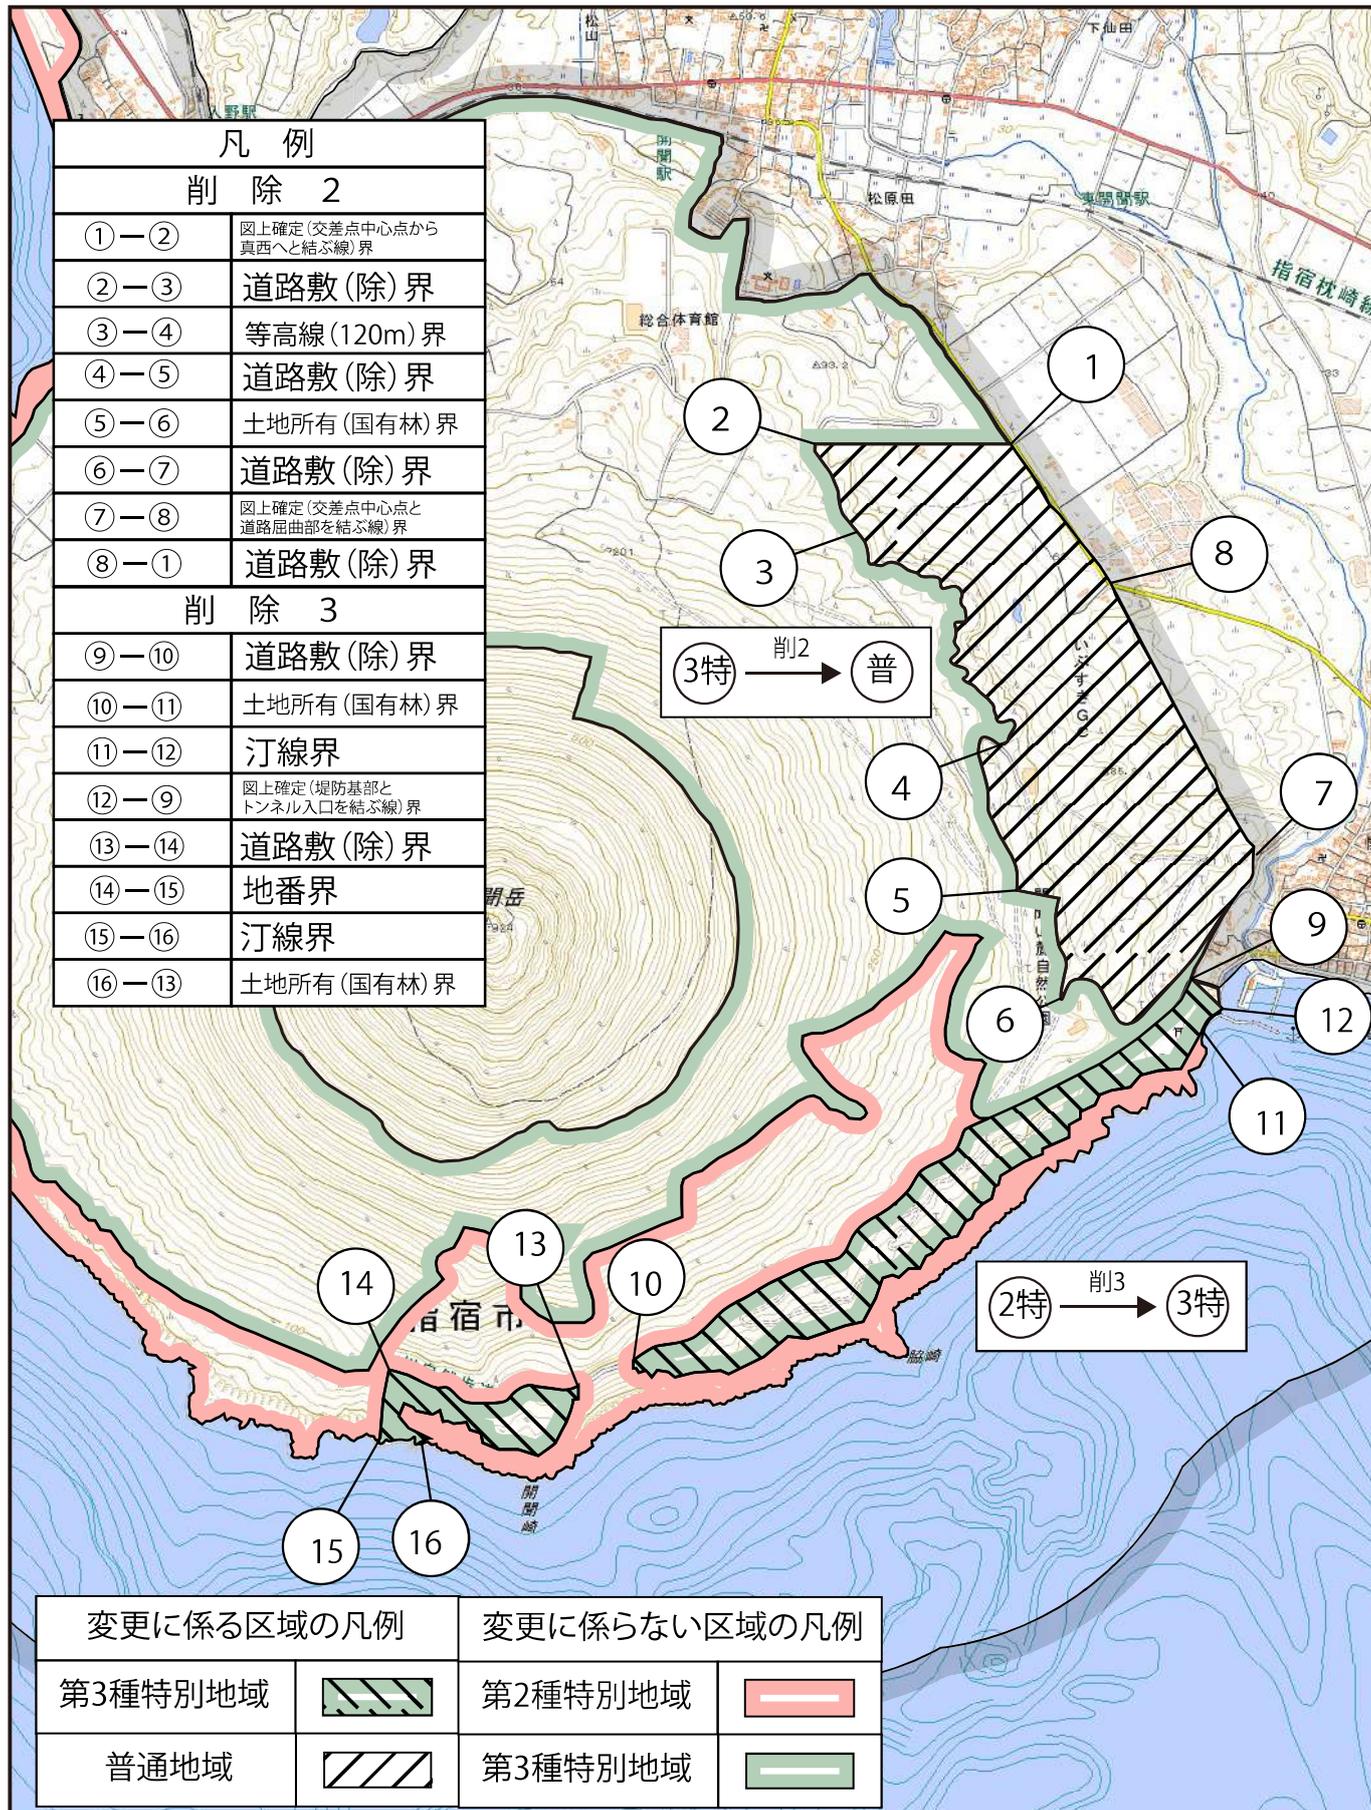

500 250 0 500 1,000 1,500 2,000 2,500 3,000 m

1:25,000



4 事業計画の変更内容

(1) 施設計画

ア 利用施設計画

利用施設計画の一部を次のとおり変更する。

(ア) 単独施設

次の単独施設を追加する。

(表 11：単独施設追加表)

| 番号 | 種類 | 位置 | 整備方針 |
|-----|----|-------------------|------------------------|
| 3 2 | 園地 | 鹿児島県肝属郡南大隅町（雄川の滝） | 雄川の滝探勝のための展望施設として整備する。 |

(表 12：単独施設削除表)

| 番号 | 種類 | 位置 | 告示年月日 | 理由 |
|-----|----|--------------|----------------|--|
| 2 | 宿舍 | 鹿児島県指宿市（大山崎） | 昭 62. 8. 28 告示 | 国立公園区域が削除されることから削除する。 |
| 1 7 | 園地 | 鹿児島県指宿市（開聞崎） | 昭 62. 8. 28 告示 | 開聞山麓園地と一体的に利用される地区にあり、開聞崎単独で園地事業として把握する必要がなくなったことから削除する。 |

(イ) 道路


a 歩道

次の歩道を追加する。

(表 13 : 道路 (歩道) 表)

| 番号 | 路線名 | 区 間 | 主要経過地 | 整備方針 | 告示年月日 |
|----|-------|--|-------|----------------------|-------|
| 22 | 雄川の滝線 | 起点－鹿児島県肝属郡南大隅町 (車道終点) 終点－鹿児島県肝属郡南大隅町 (雄川の滝) | 雄川の滝 | 雄川の滝探勝のための歩道として整備する。 | 新規 |


霧島錦江湾国立公園(錦江湾地域)利用施設計画変更位置図

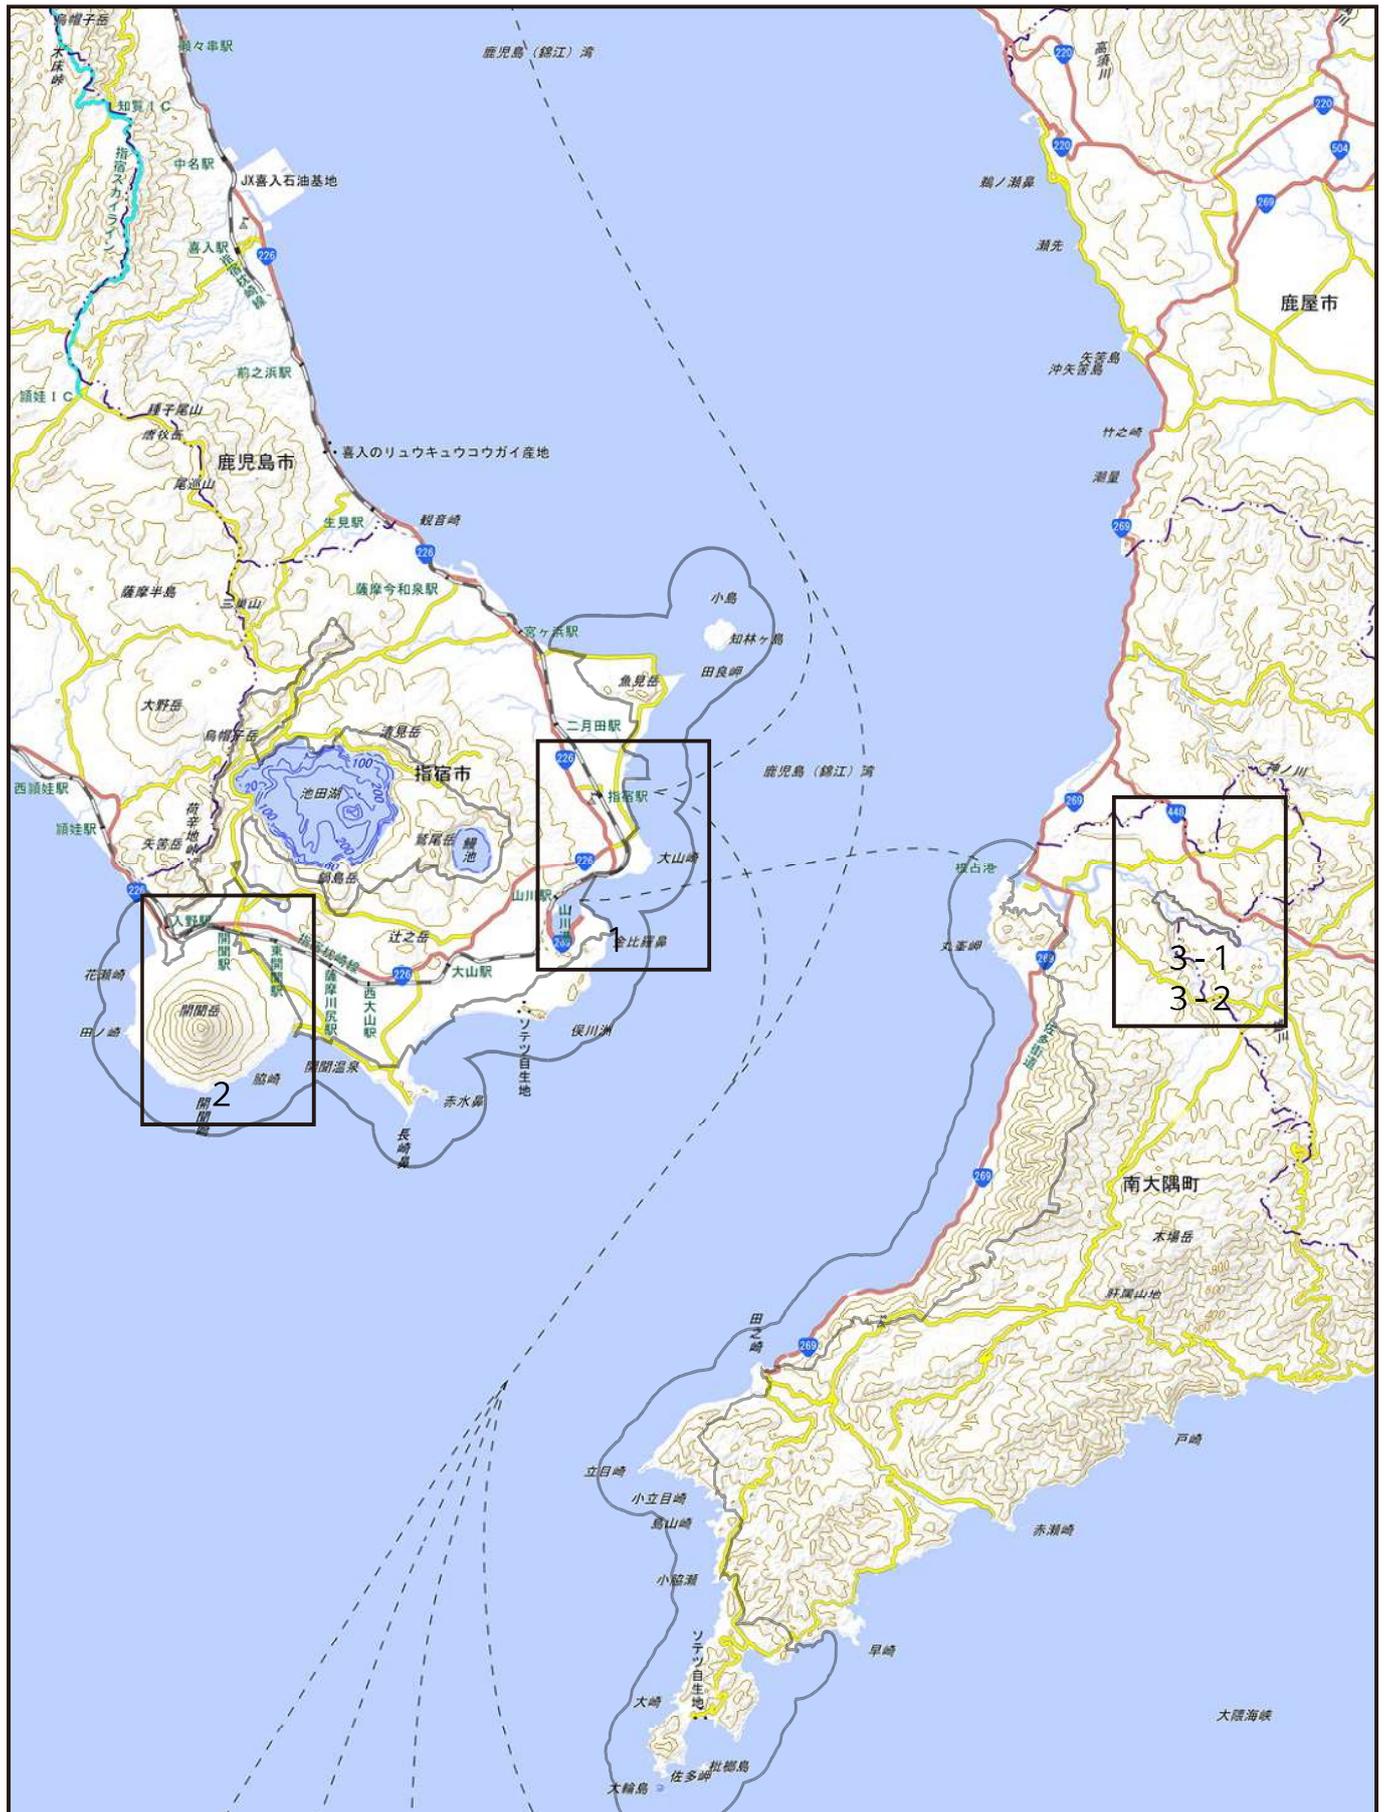

1:200,000



霧島錦江湾国立公園(錦江湾地域)利用施設計画変更図 1

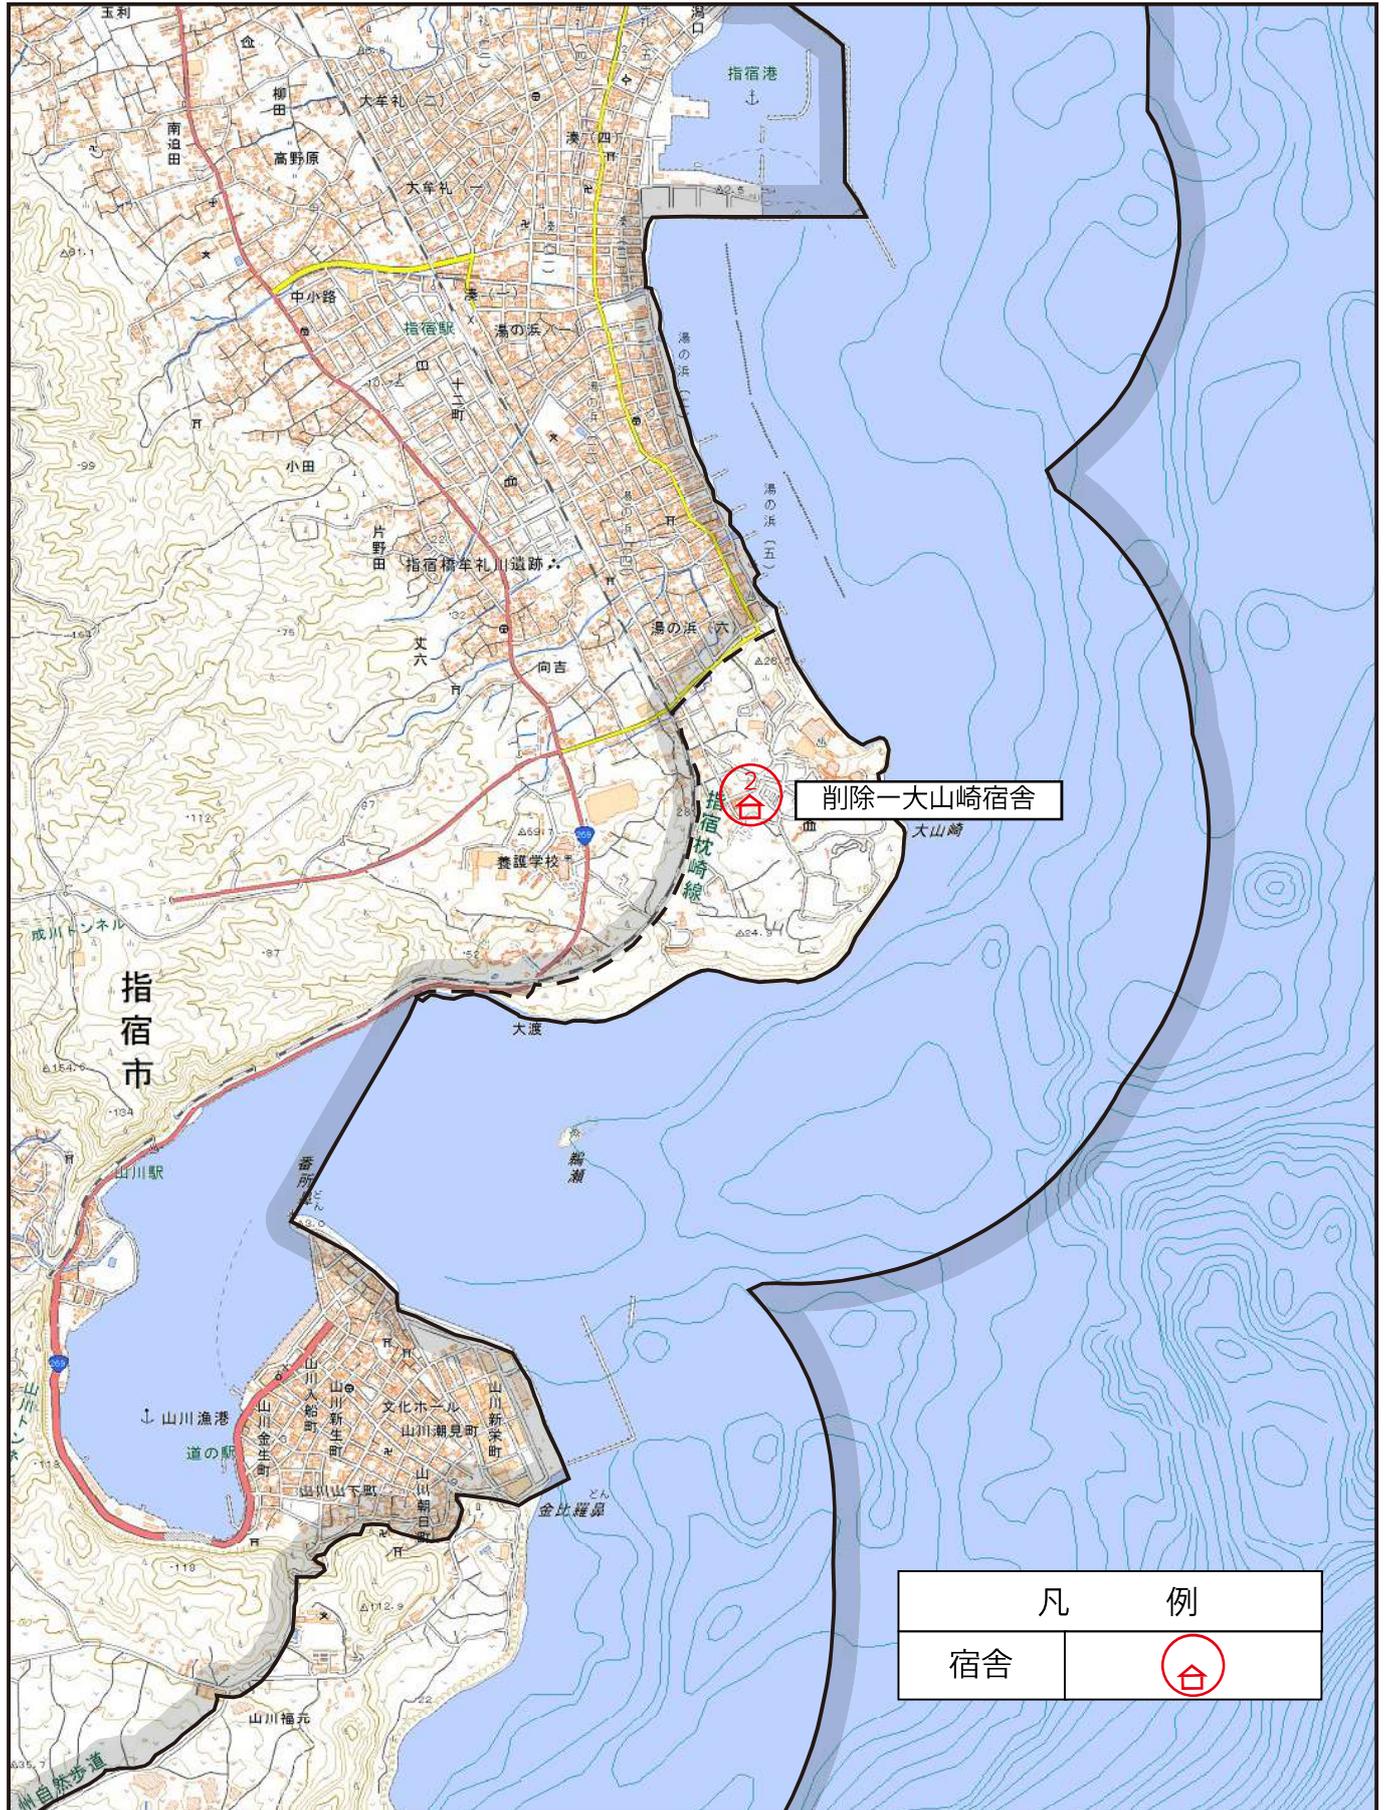

1:25,000



霧島錦江湾国立公園(錦江湾地域)利用施設計画変更図2



削除一開聞崎園地

| 凡 例 | |
|-----|--|
| 園地 | |

500 250 0 500 1,000 1,500 2,000 2,500 3,000 m

1:25,000

