



利用施設計画変更図5

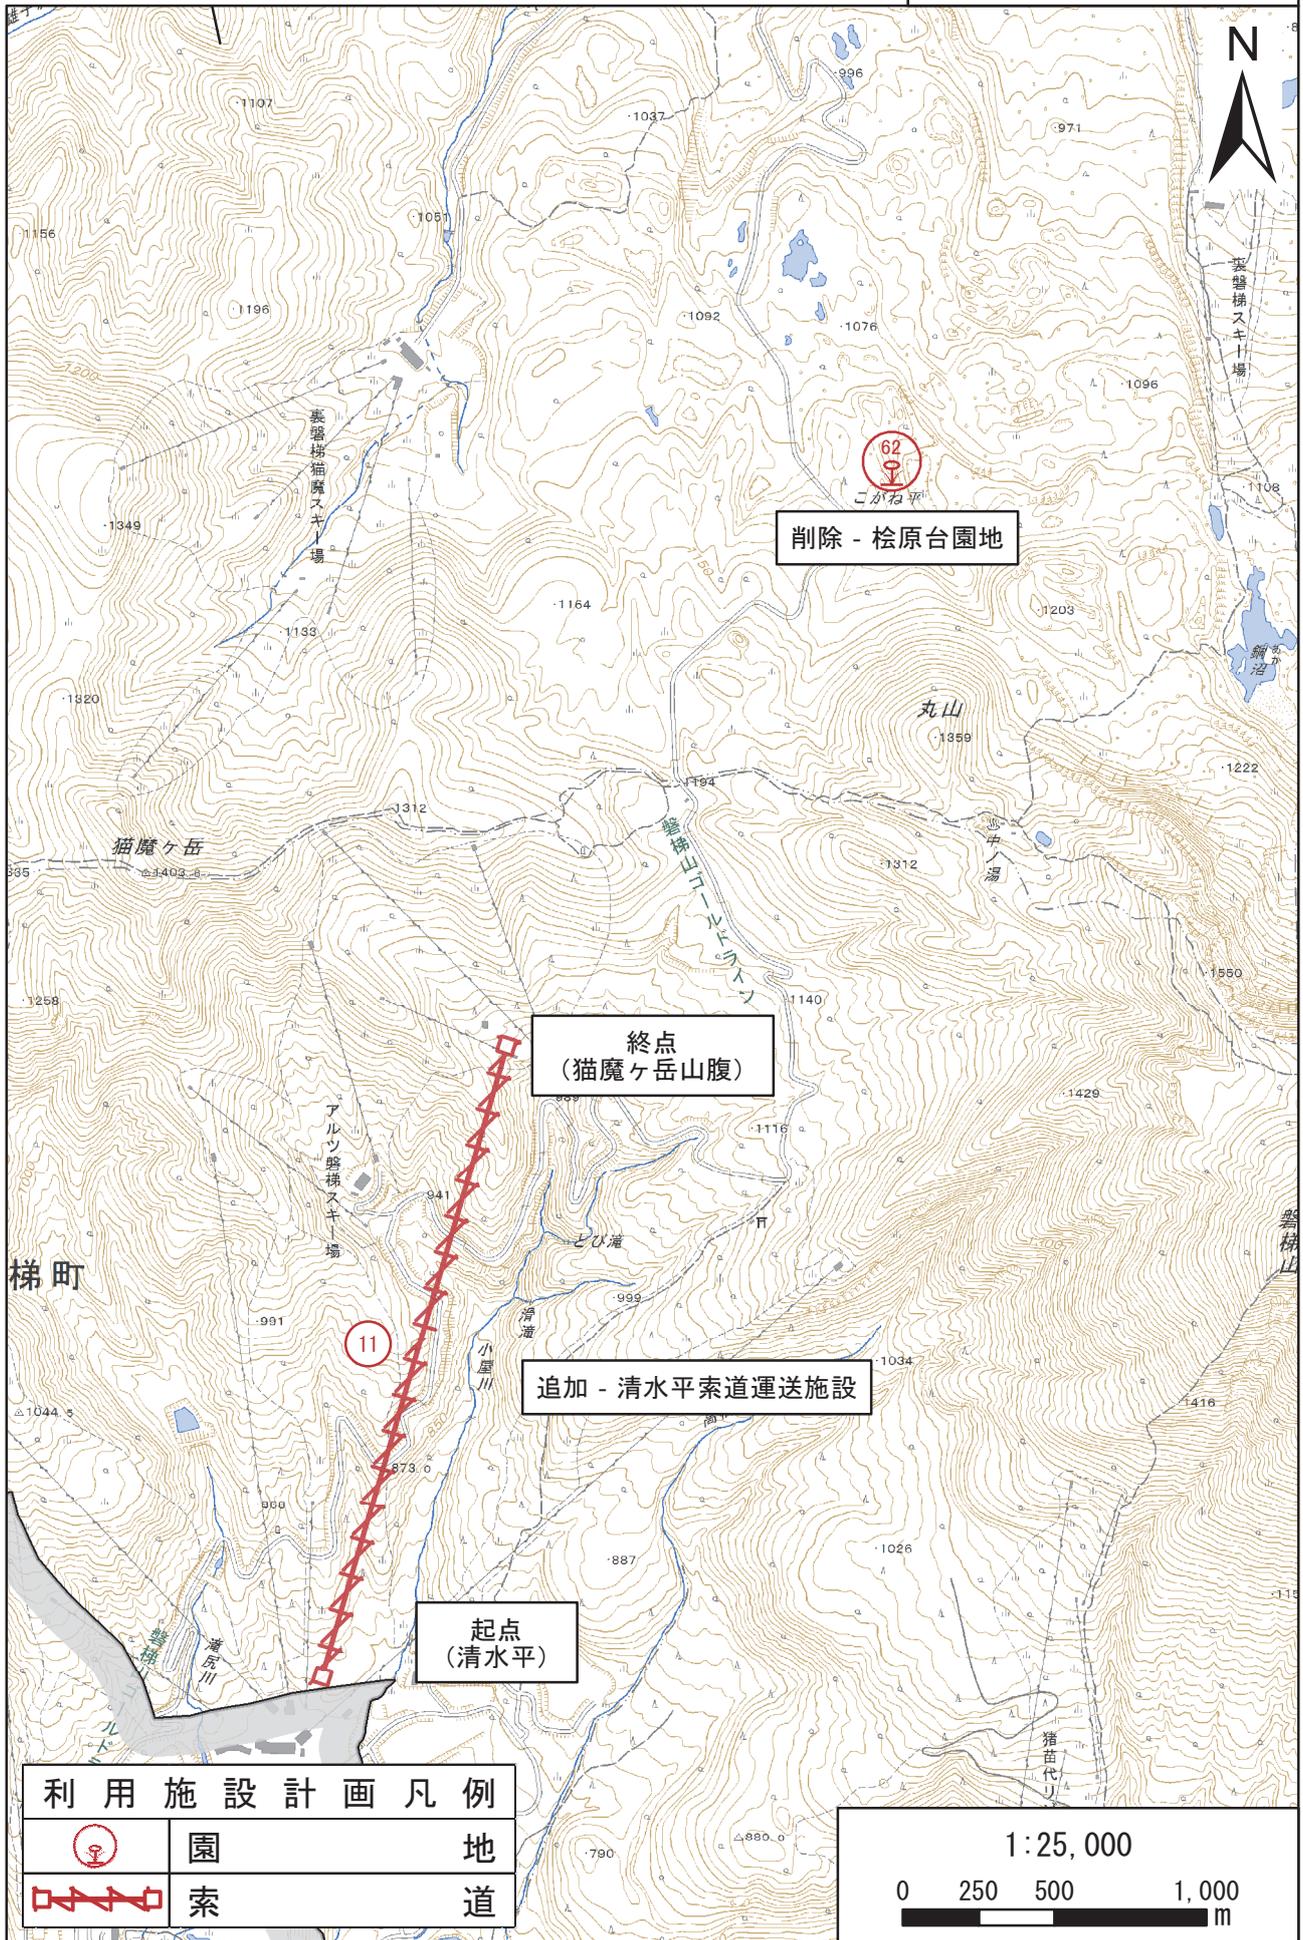

利用施設計画凡例		
	園	地
	索	道

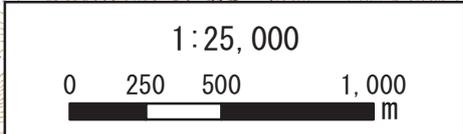



削除 - 土湯沢温泉宿舎

利用施設計画凡例


	宿舎
---	----

1:25,000

0 250 500 1,000 m



利用施設計画変更図8

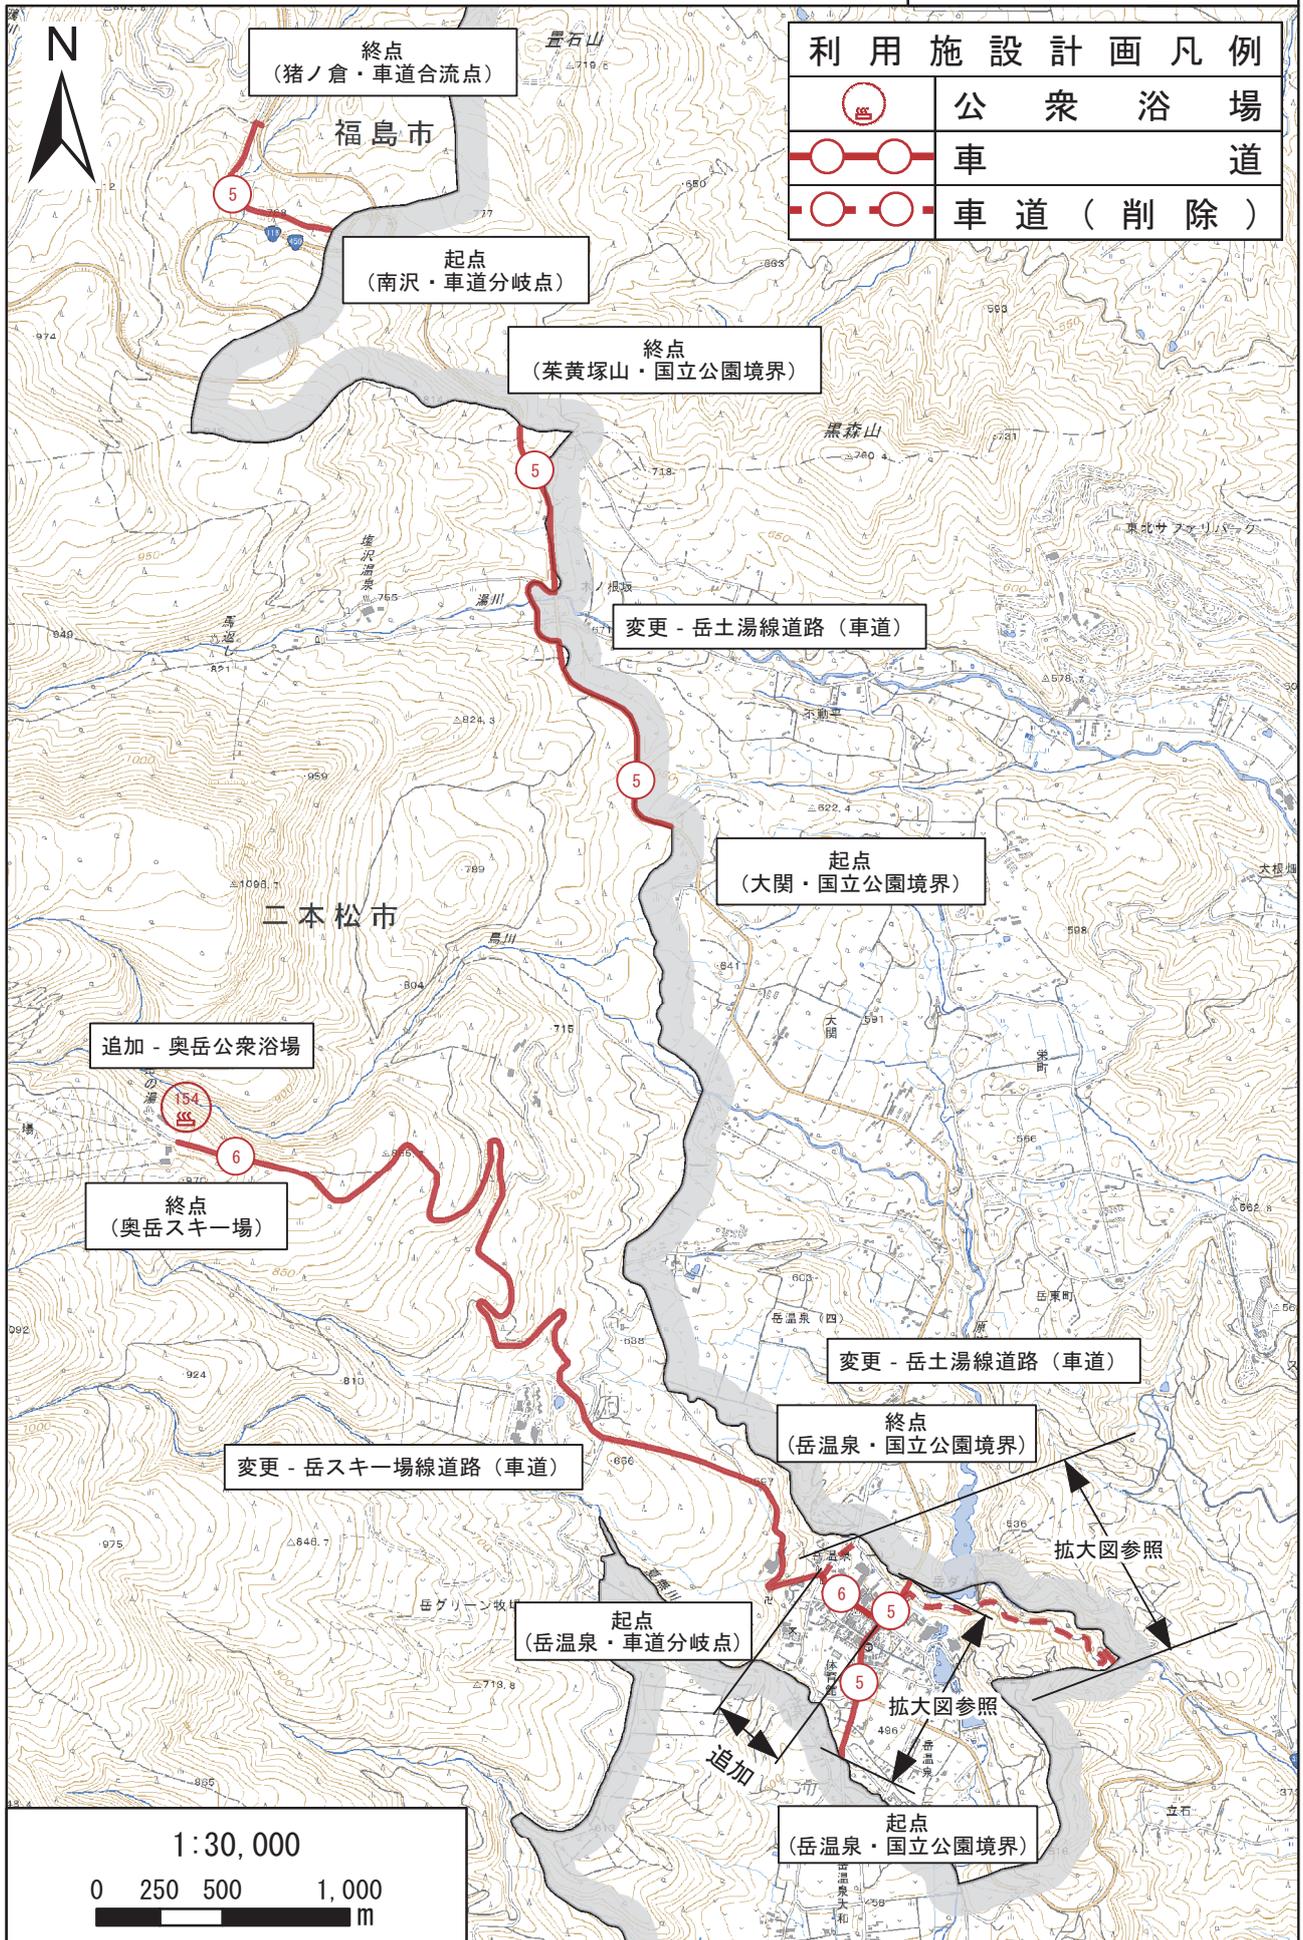

	公衆浴場
	車道
	車道 (削除)

追加 - 奥岳公衆浴場

終点
(奥岳スキー場)

変更 - 岳スキー場線道路 (車道)

起点
(岳温泉・車道分岐点)


起点
(岳温泉・国立公園境界)

変更 - 岳土湯線道路 (車道)


終点
(岳温泉・国立公園境界)


拡大図参照


拡大図参照

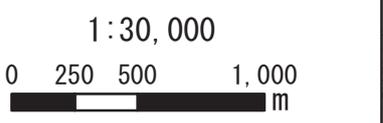

利用施設計画変更図 副図8(拡大図1/2)

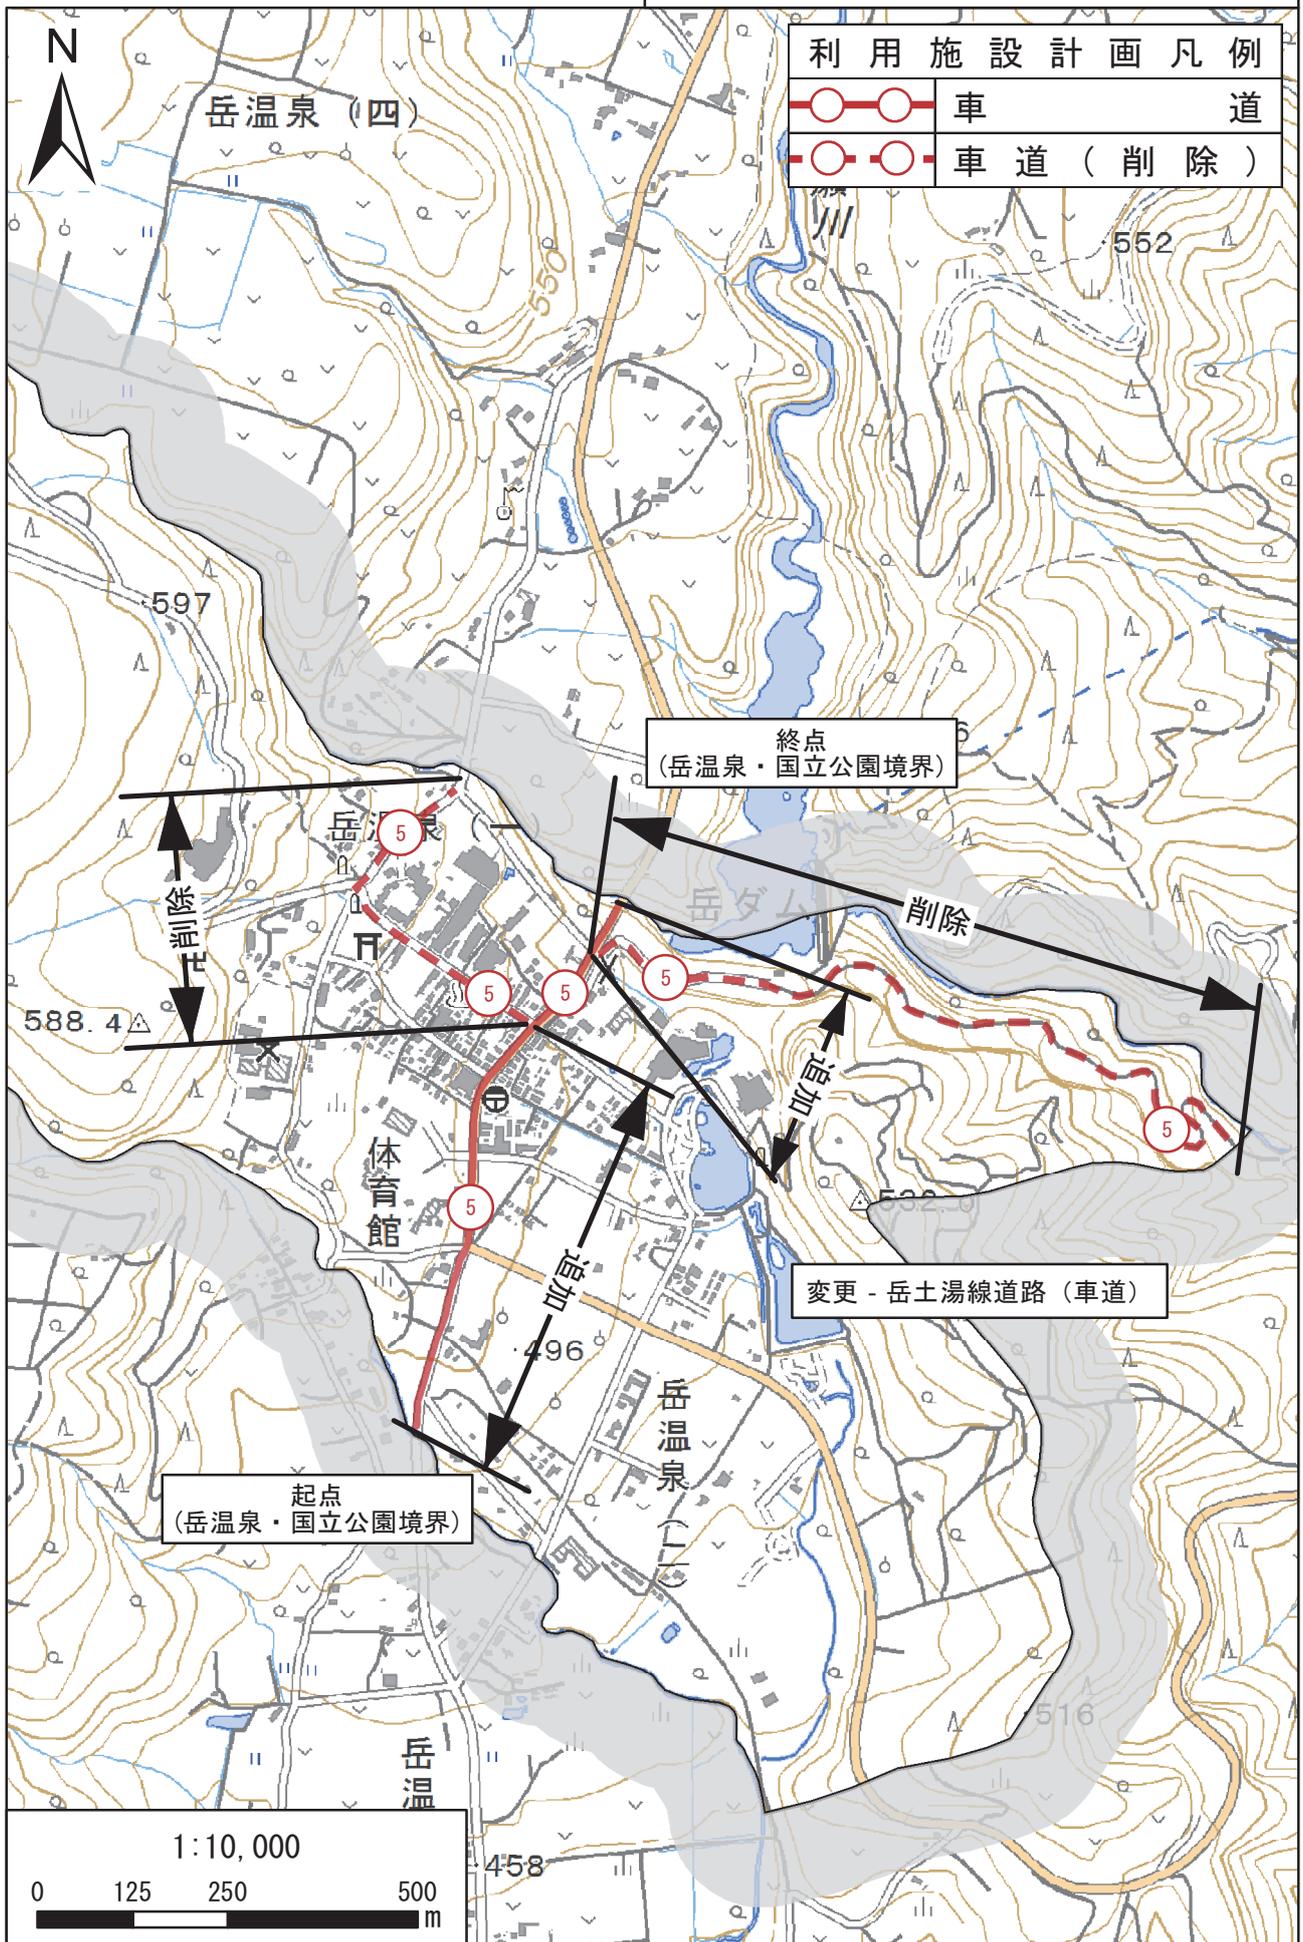

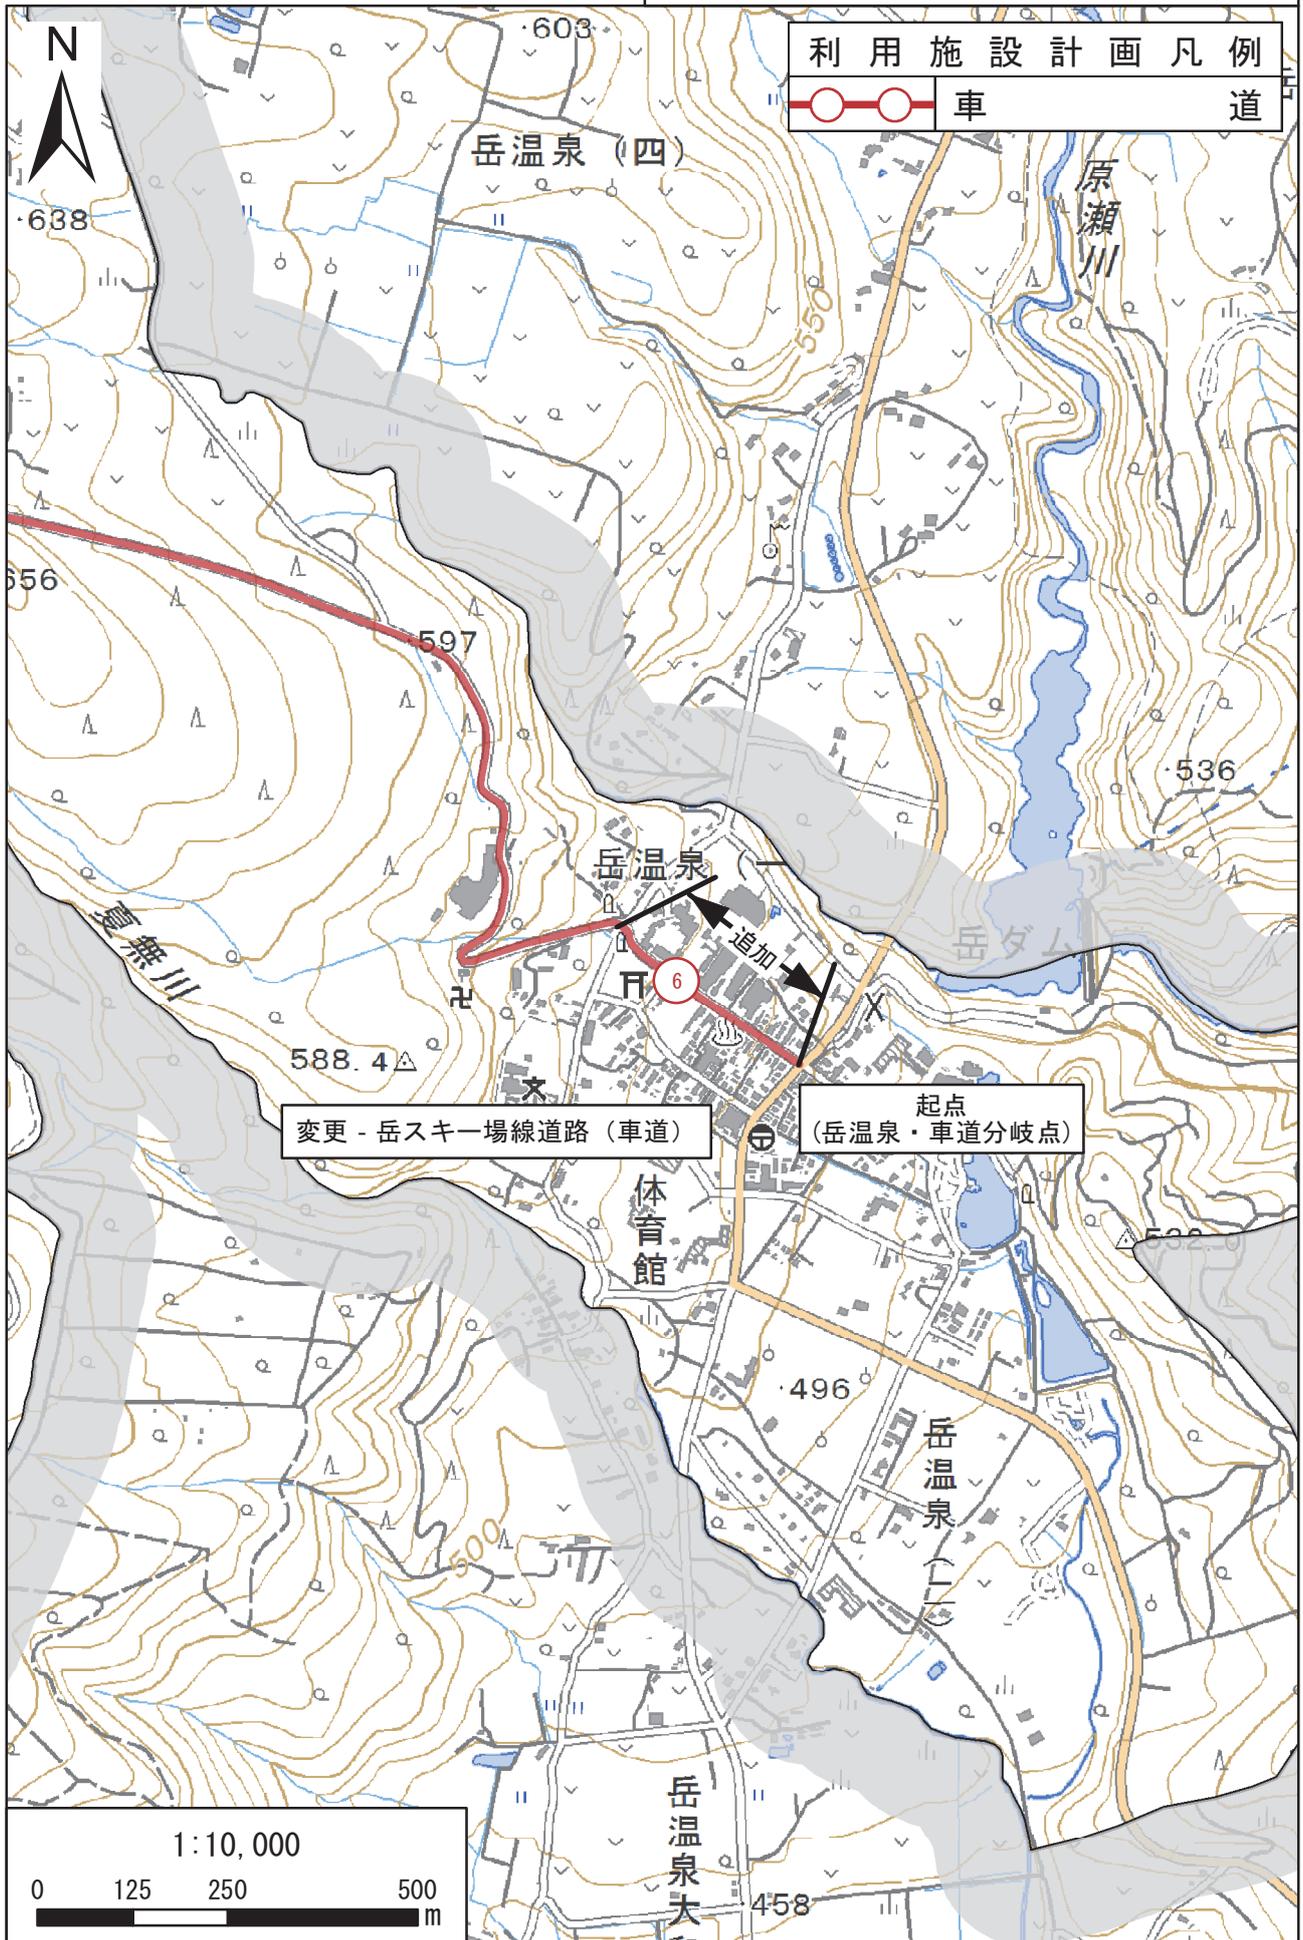

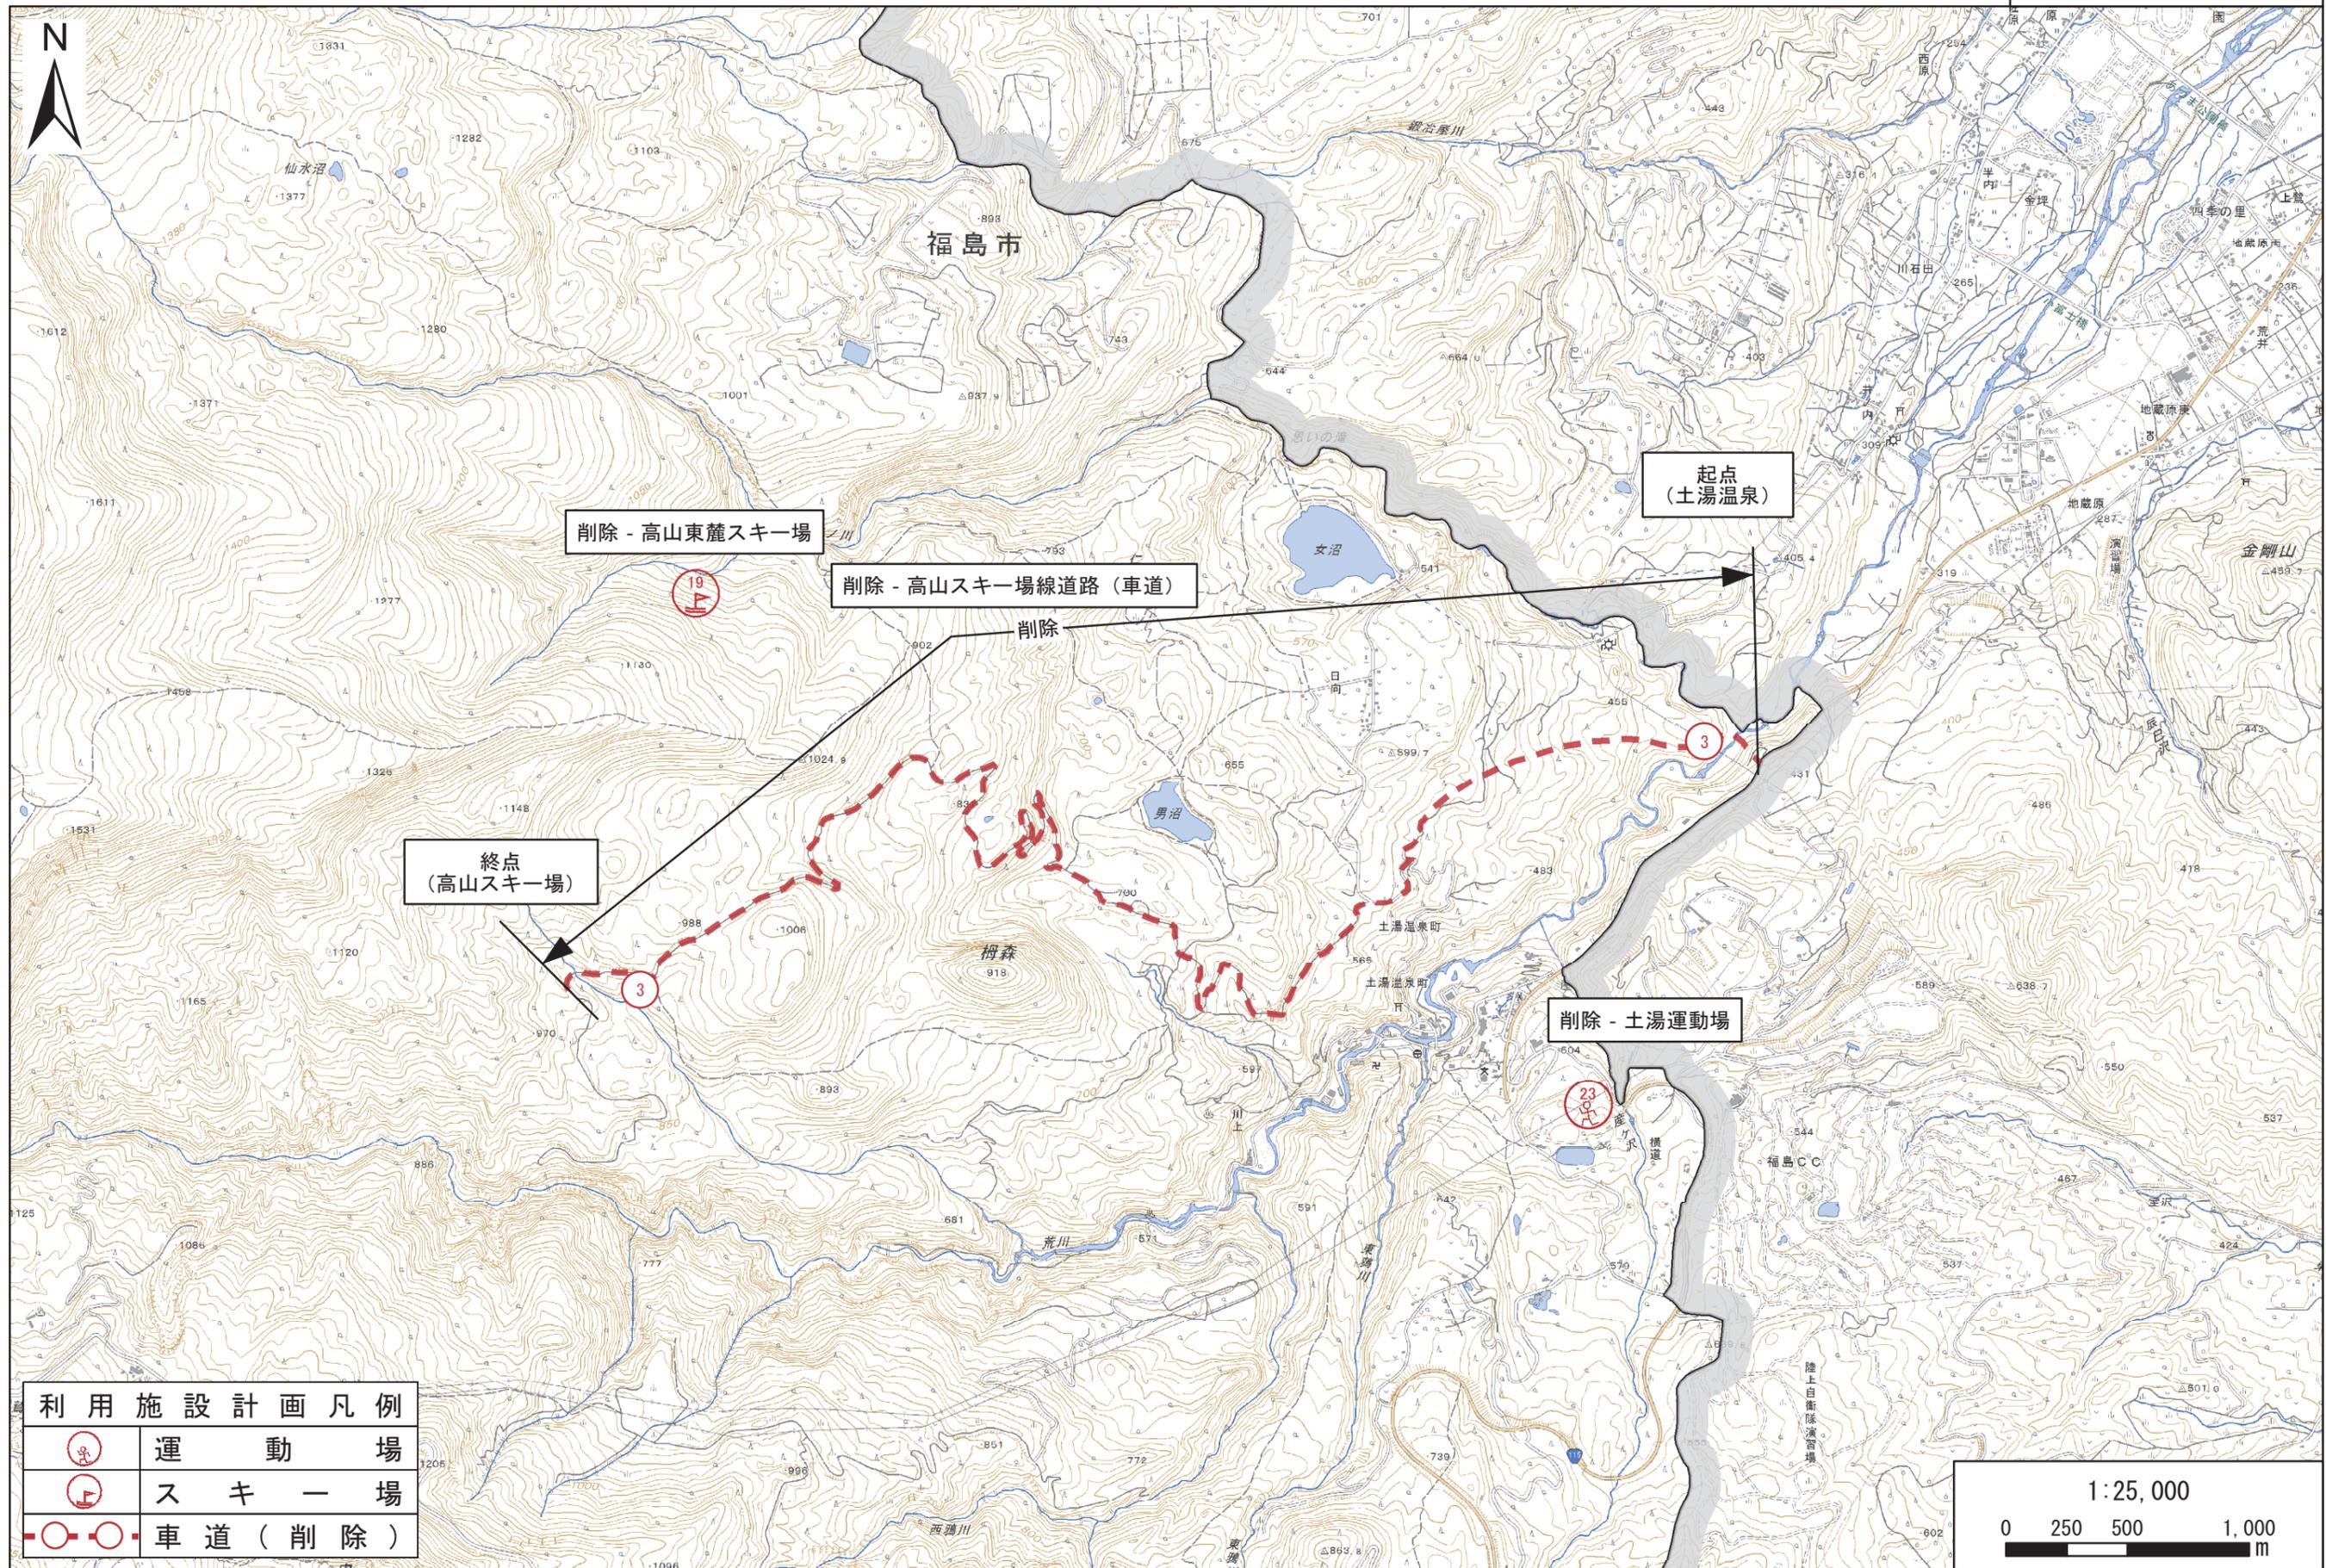

	運動場
	スキー場
	車道 (削除)



