



霧島屋久国立公園（霧島地域）施設計画変更位置図 3

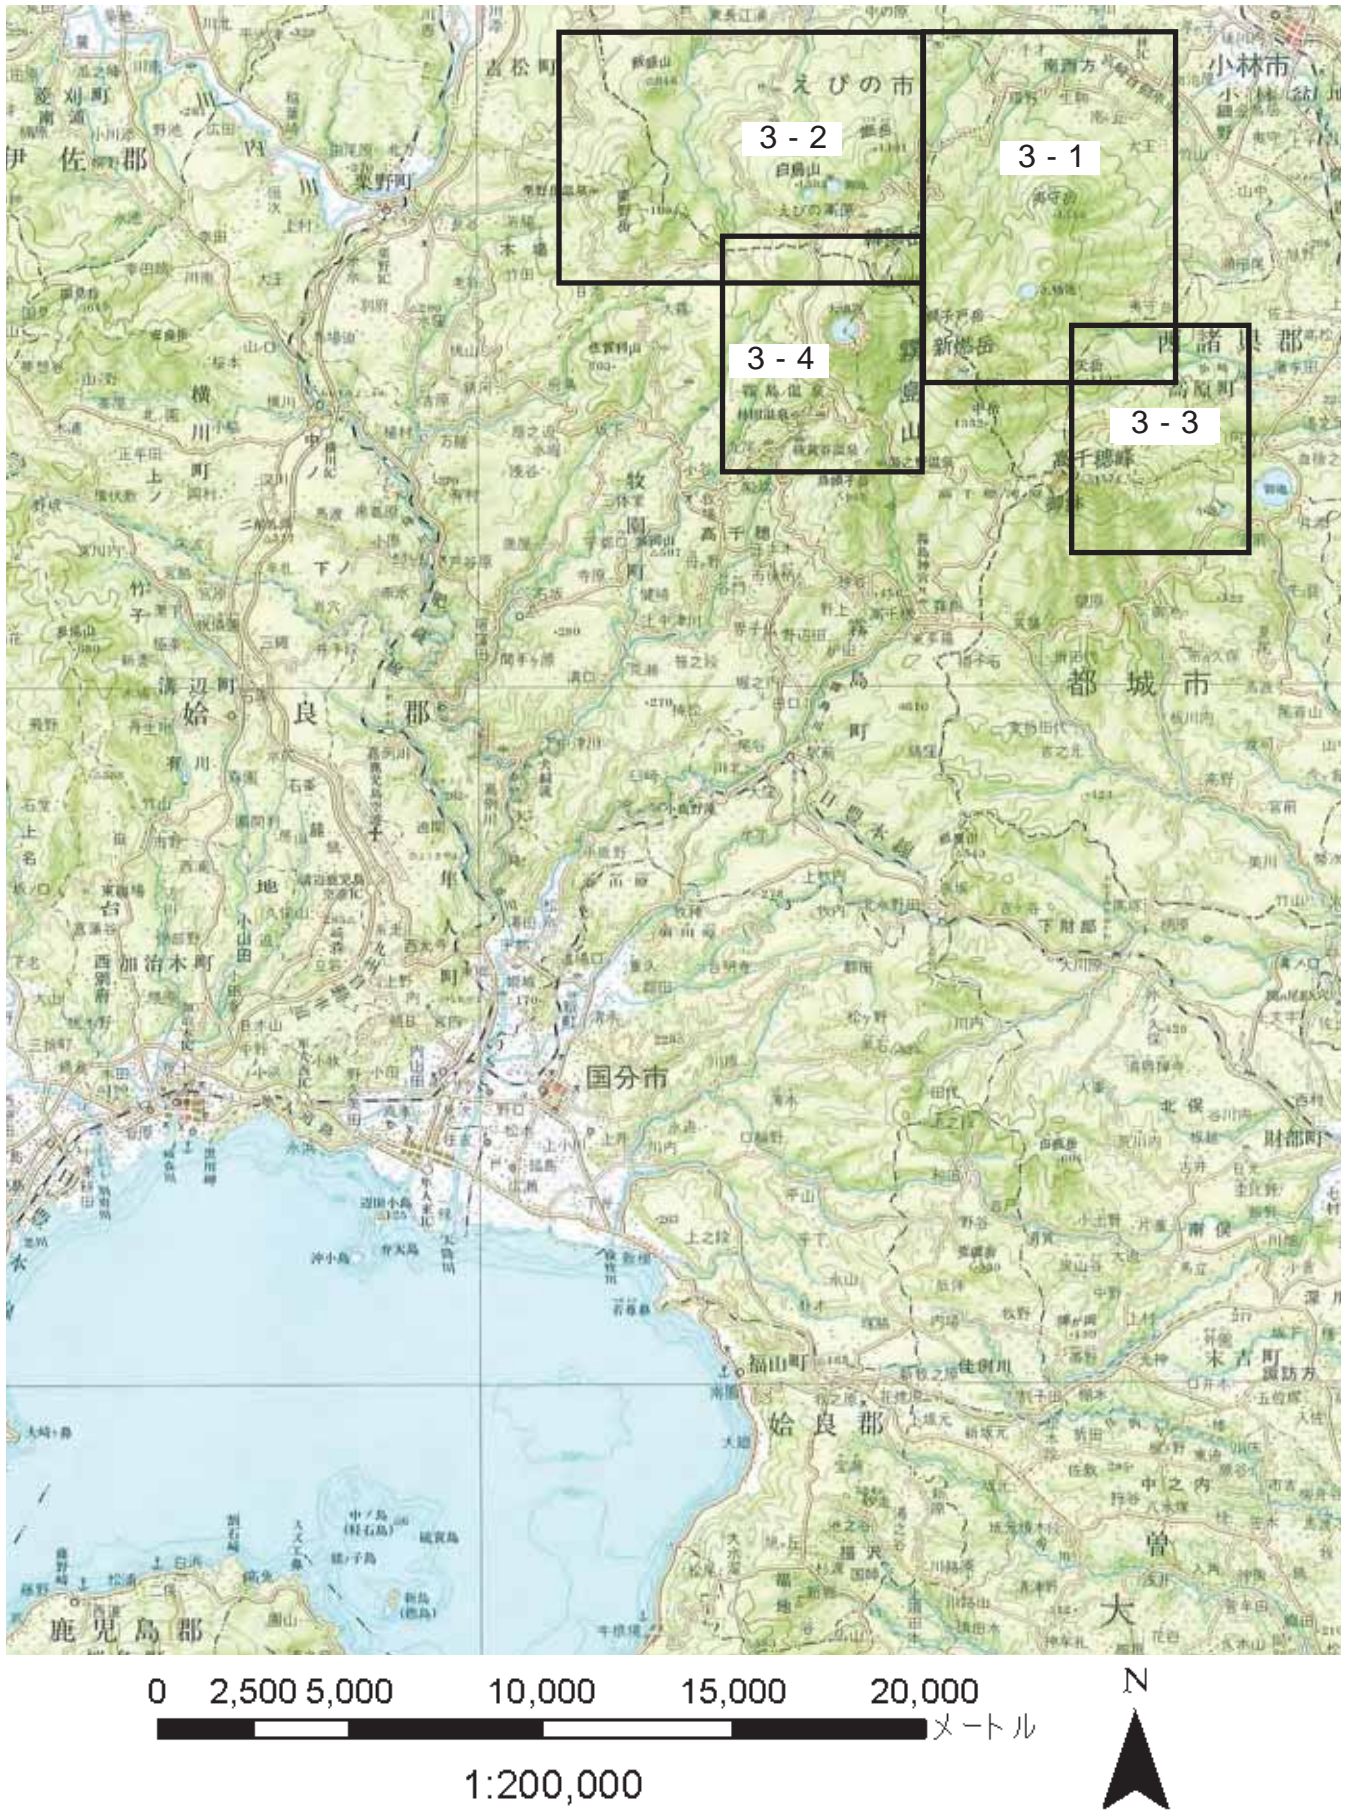

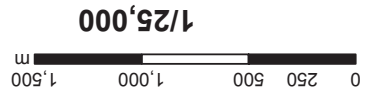

	道路(歩道)
凡例	


変更-生駒大幡山線道路(歩道)

追加

終点

終点

起点

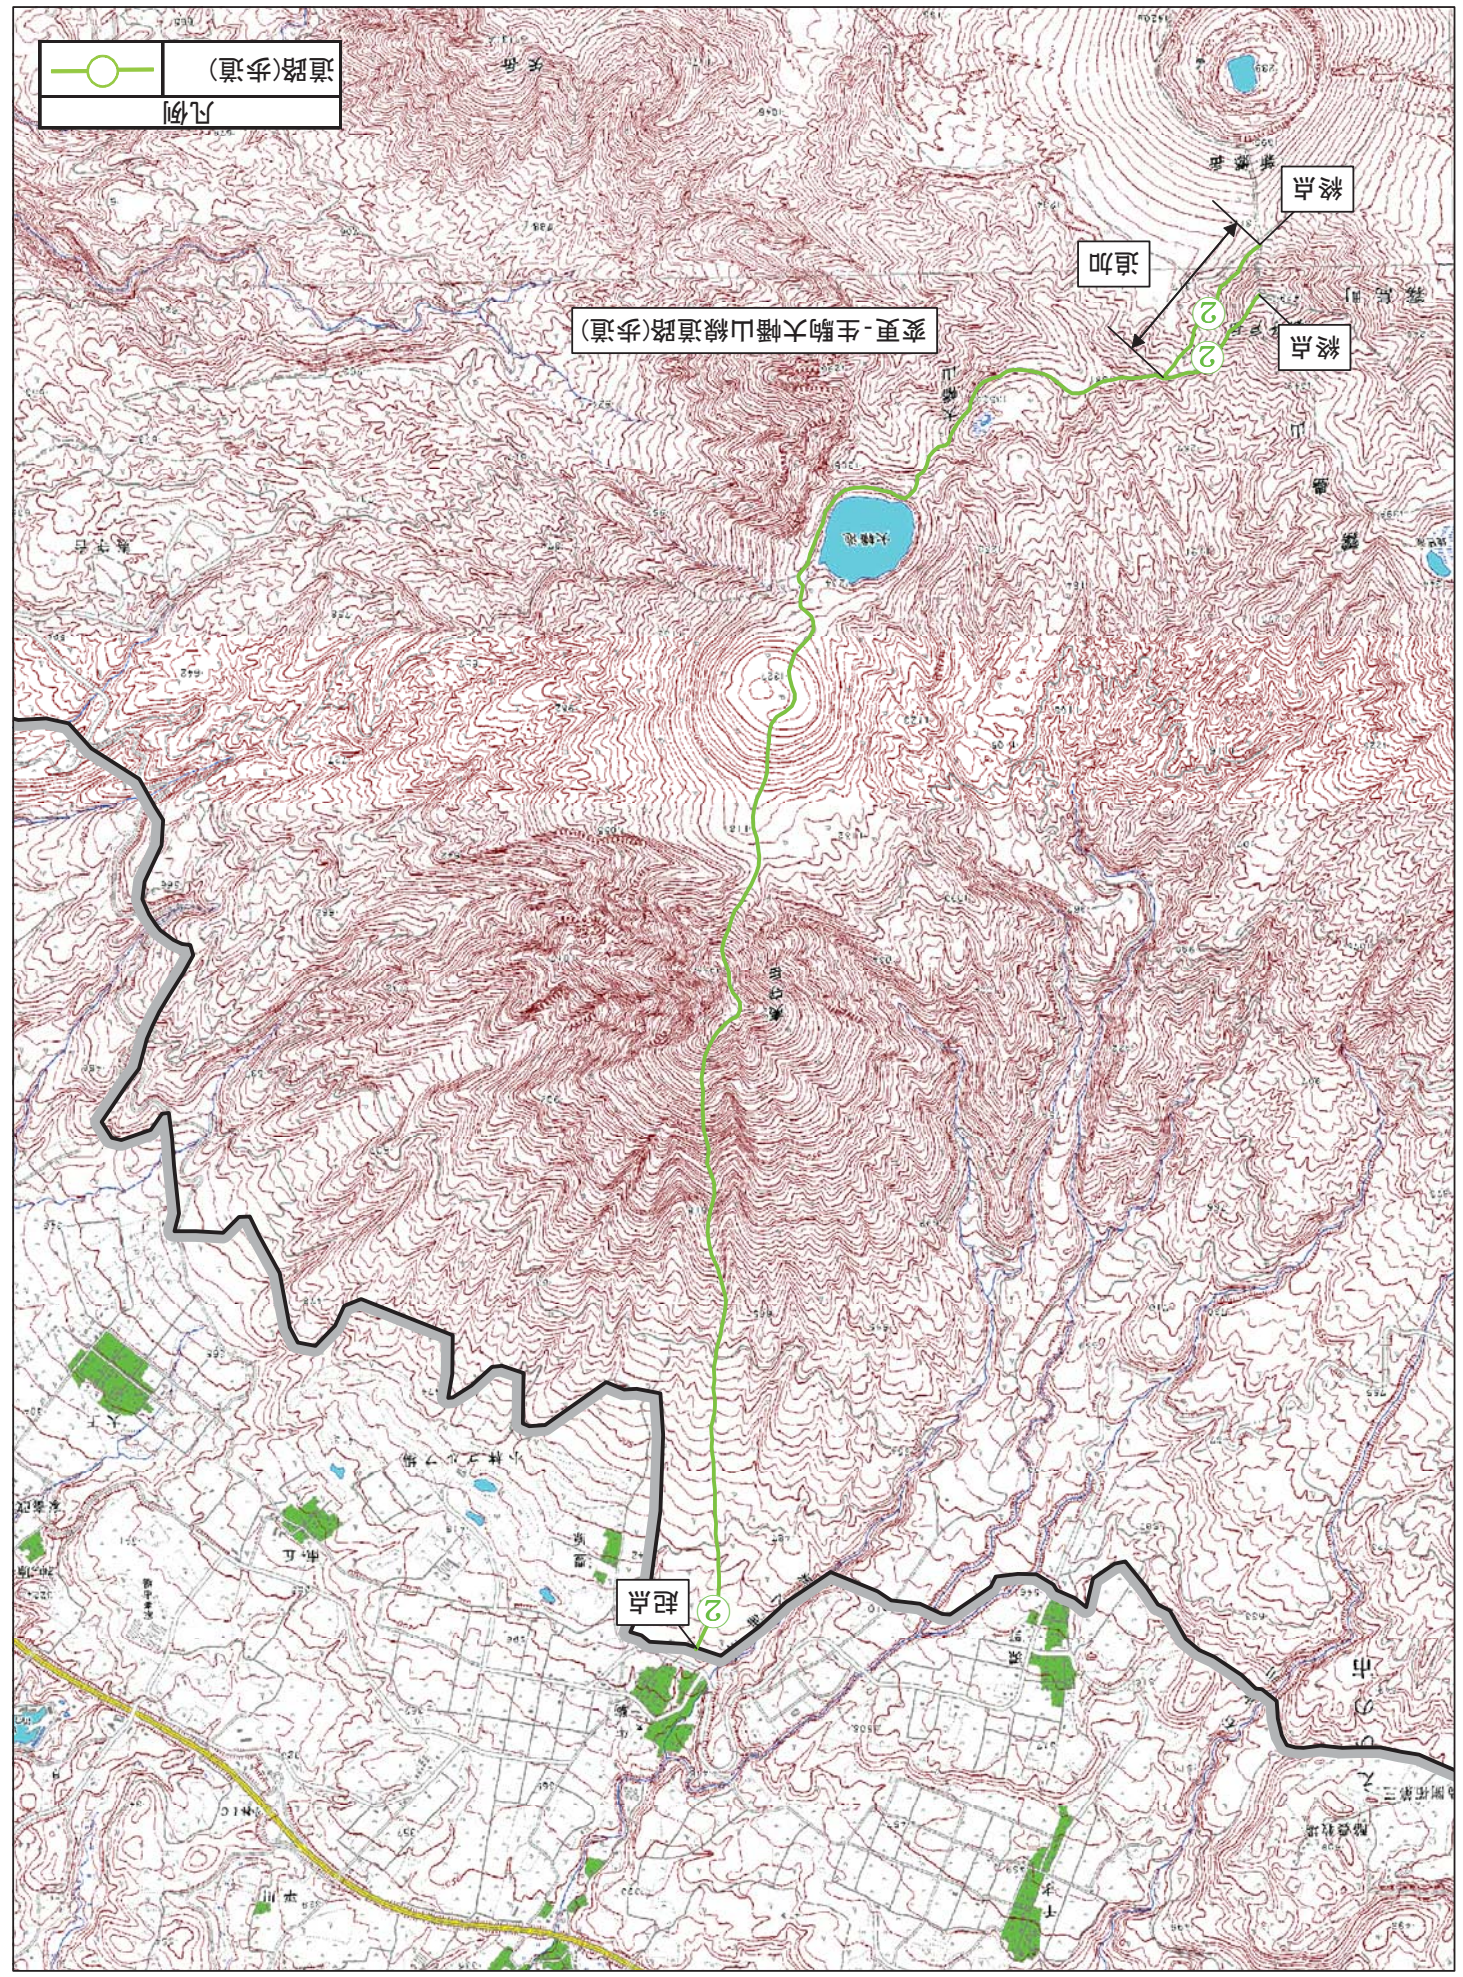

霧島屋久国立公園(霧島地域)施設計画変更図 3-1