



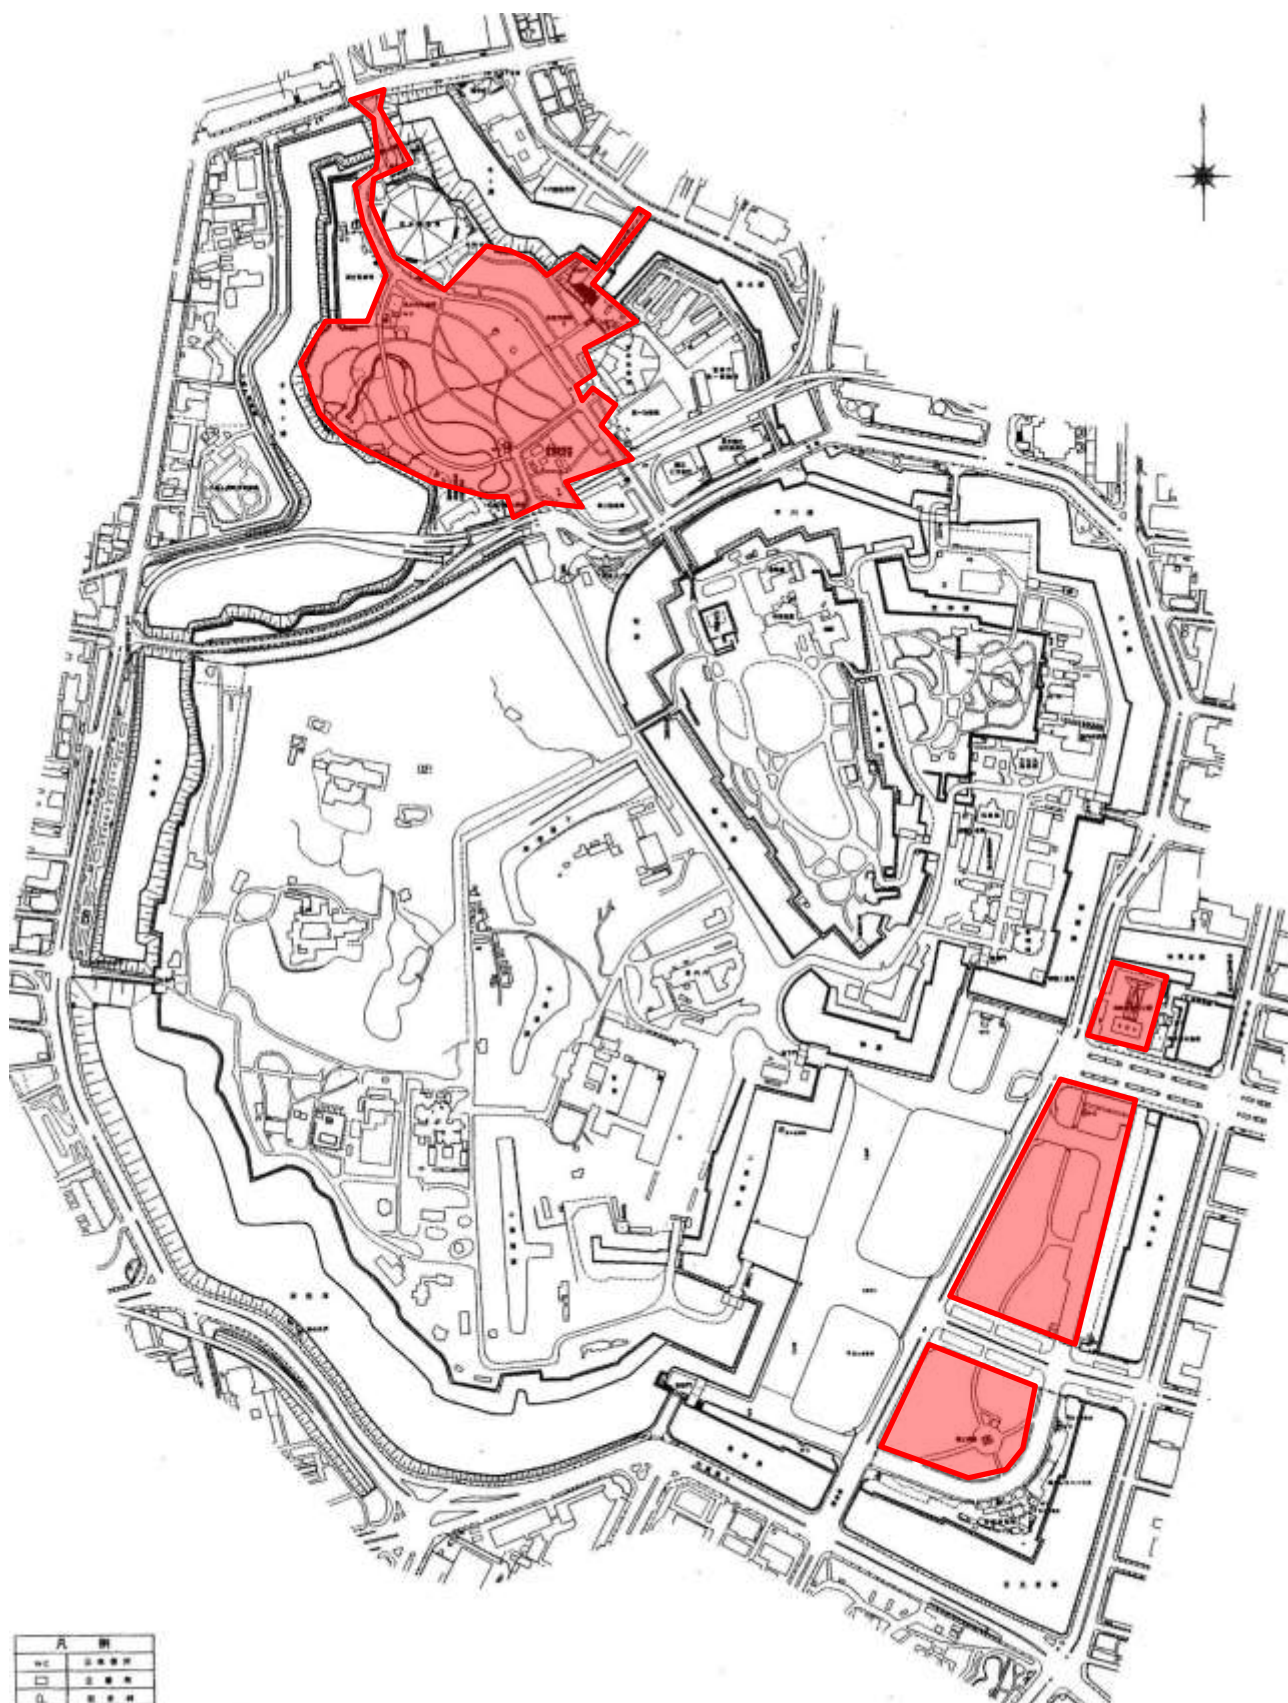

(別添 2) 実証試験対象範囲  
※詳細は次ページ以降参照

# 皇居外苑平面図


1:2500

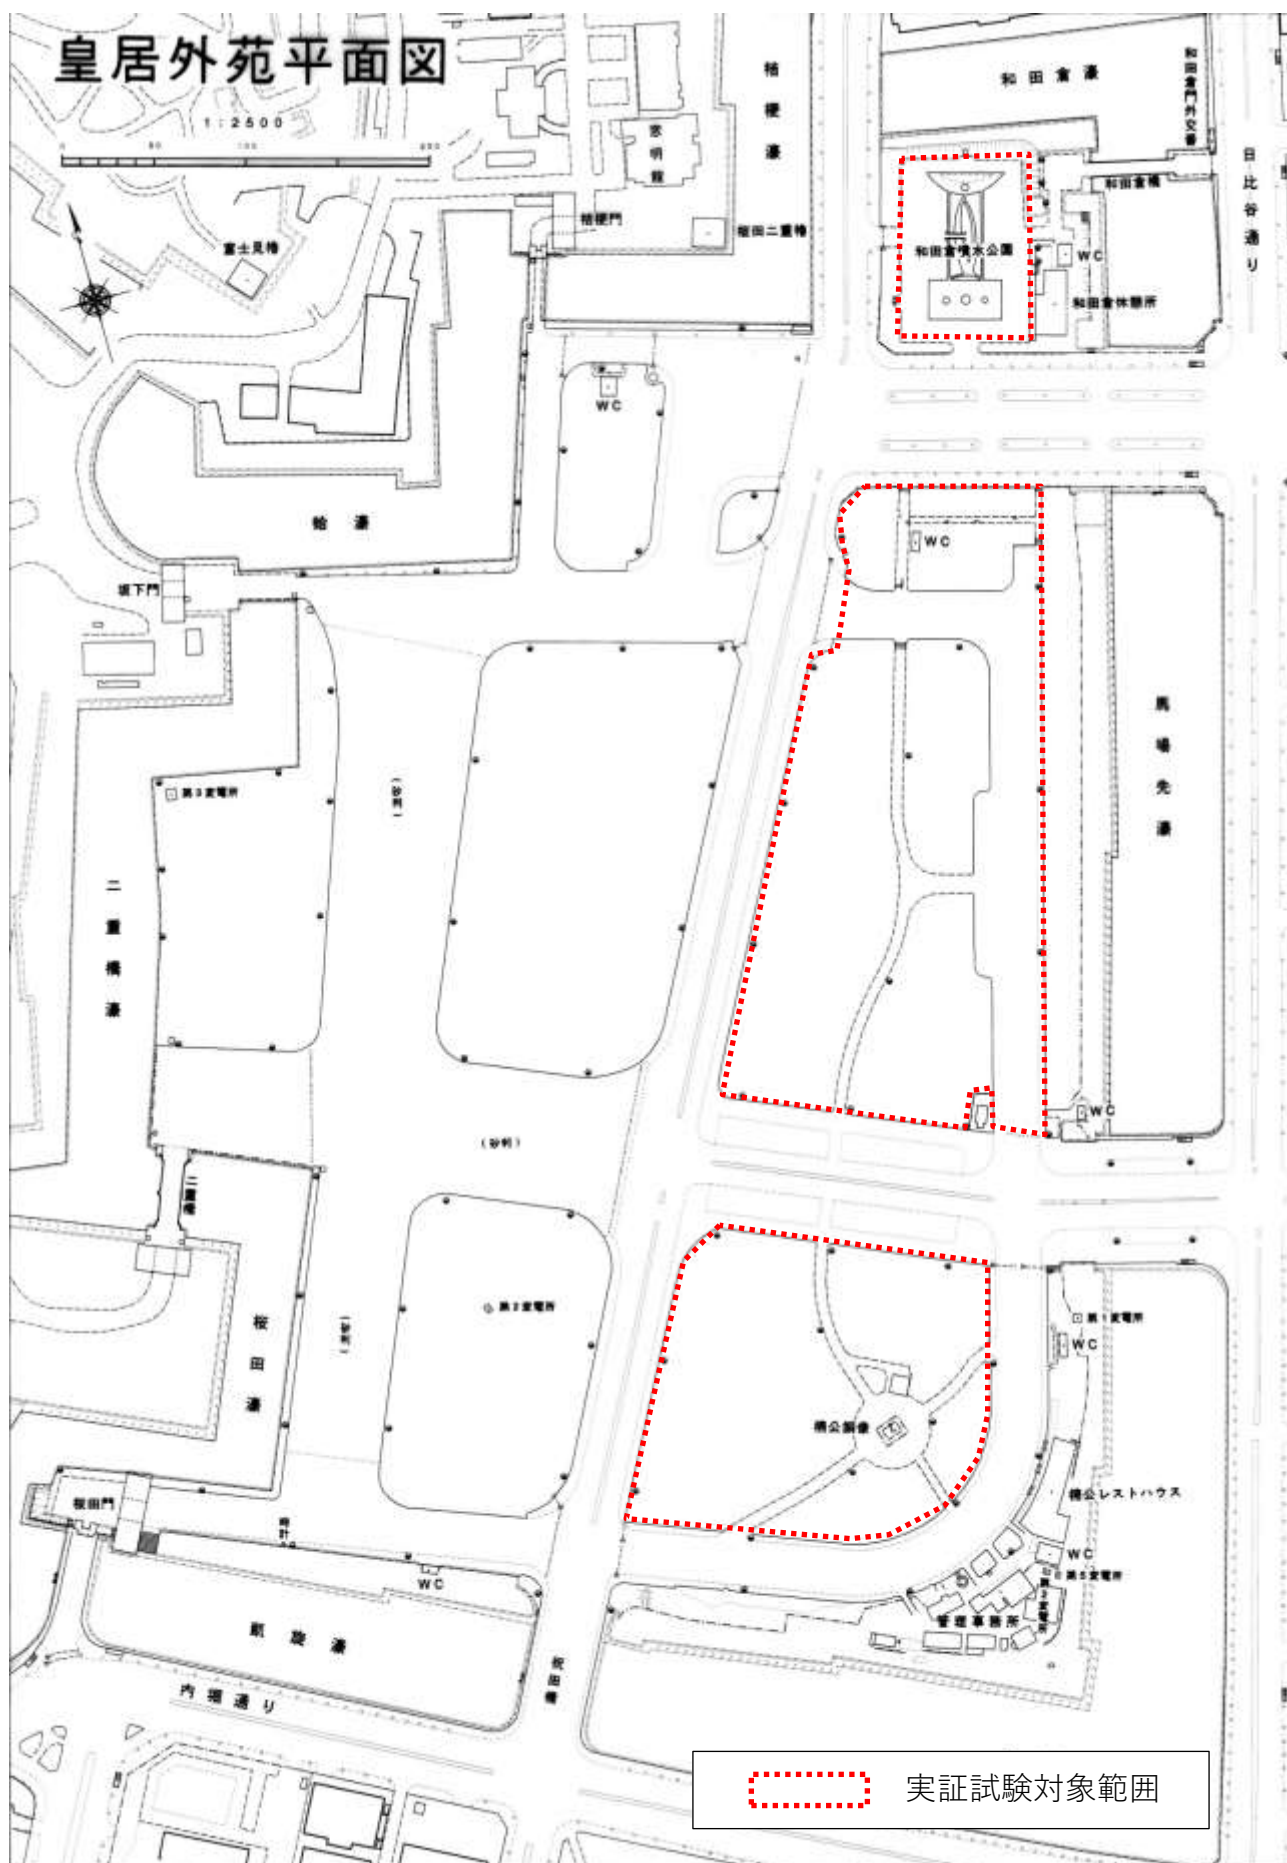

実証試験対象範囲

# 北の丸公園平面図

1:2500

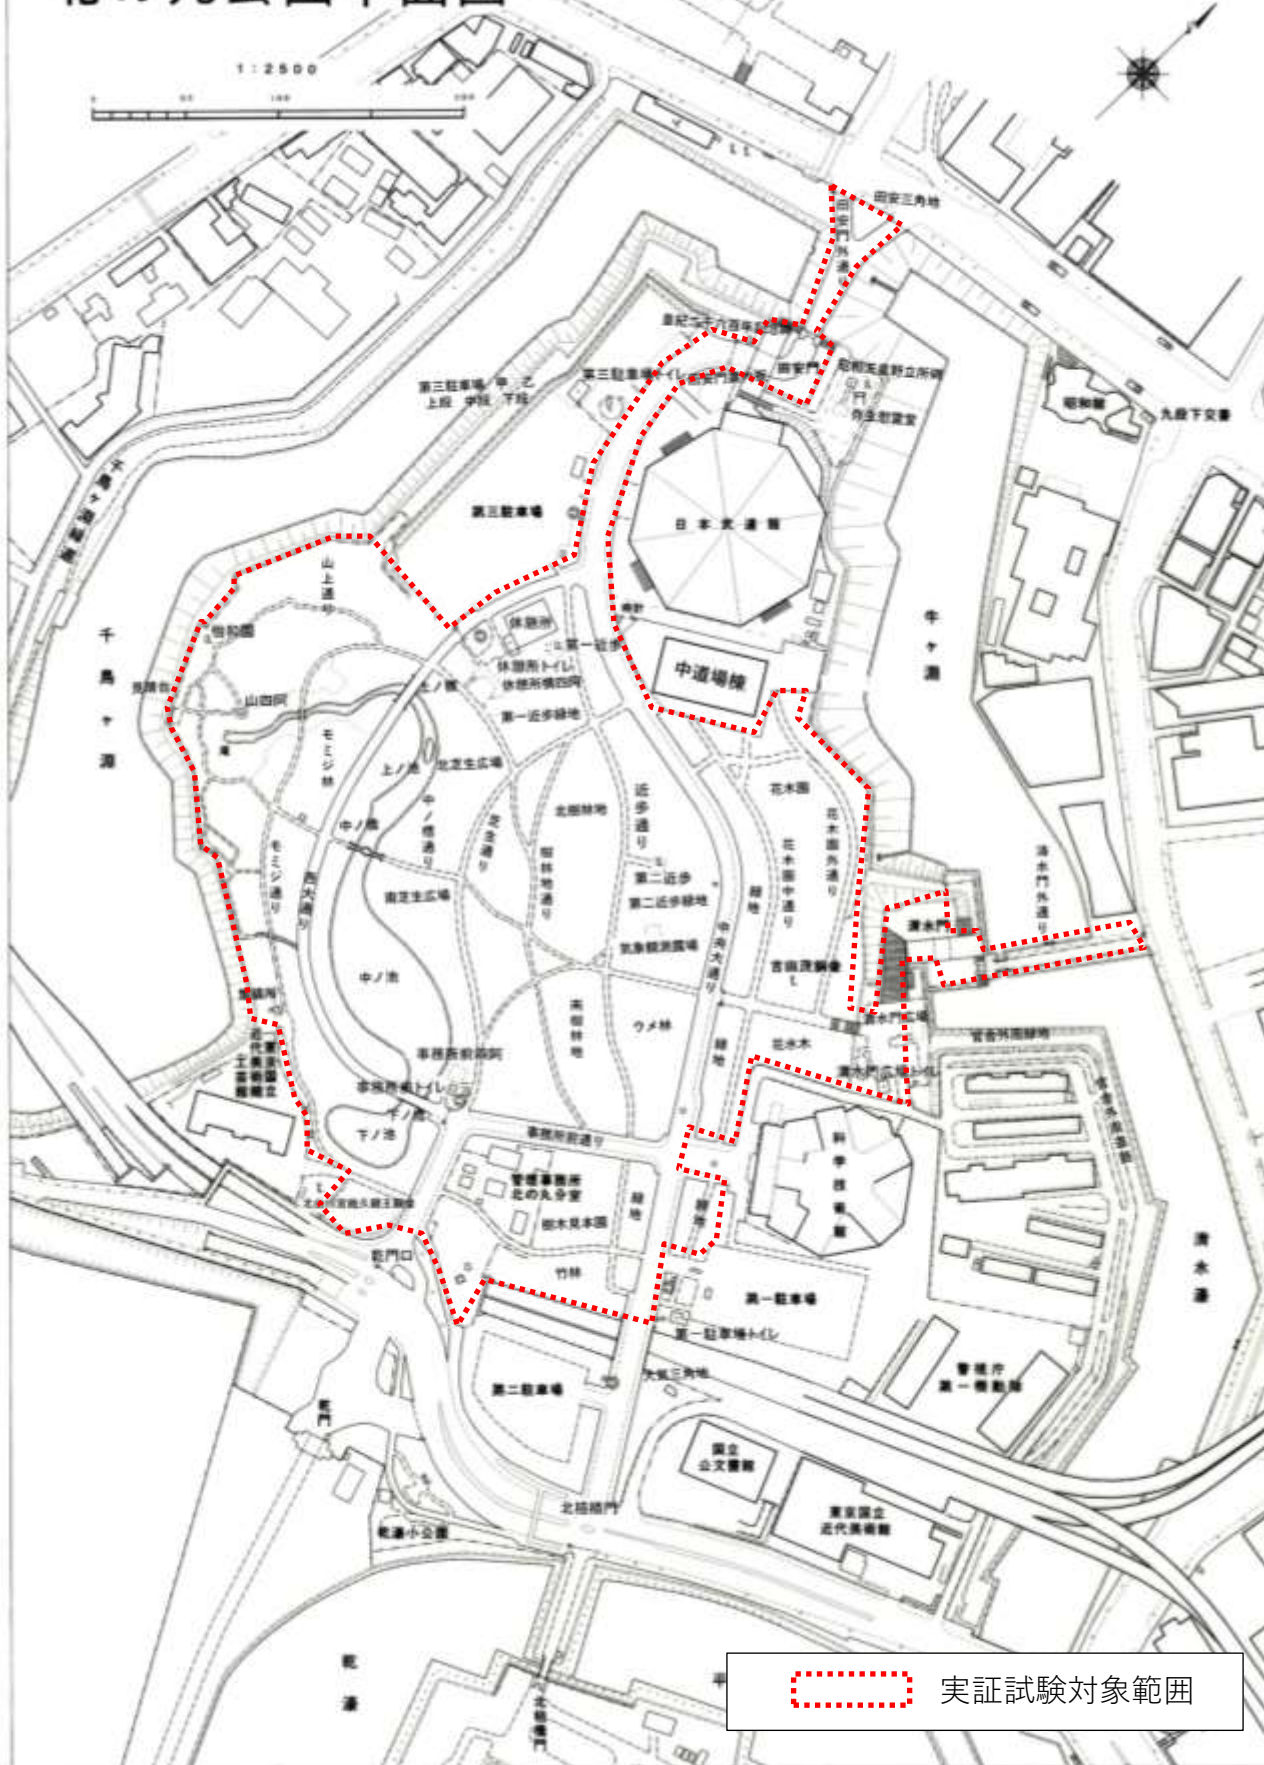

実証試験対象範囲