

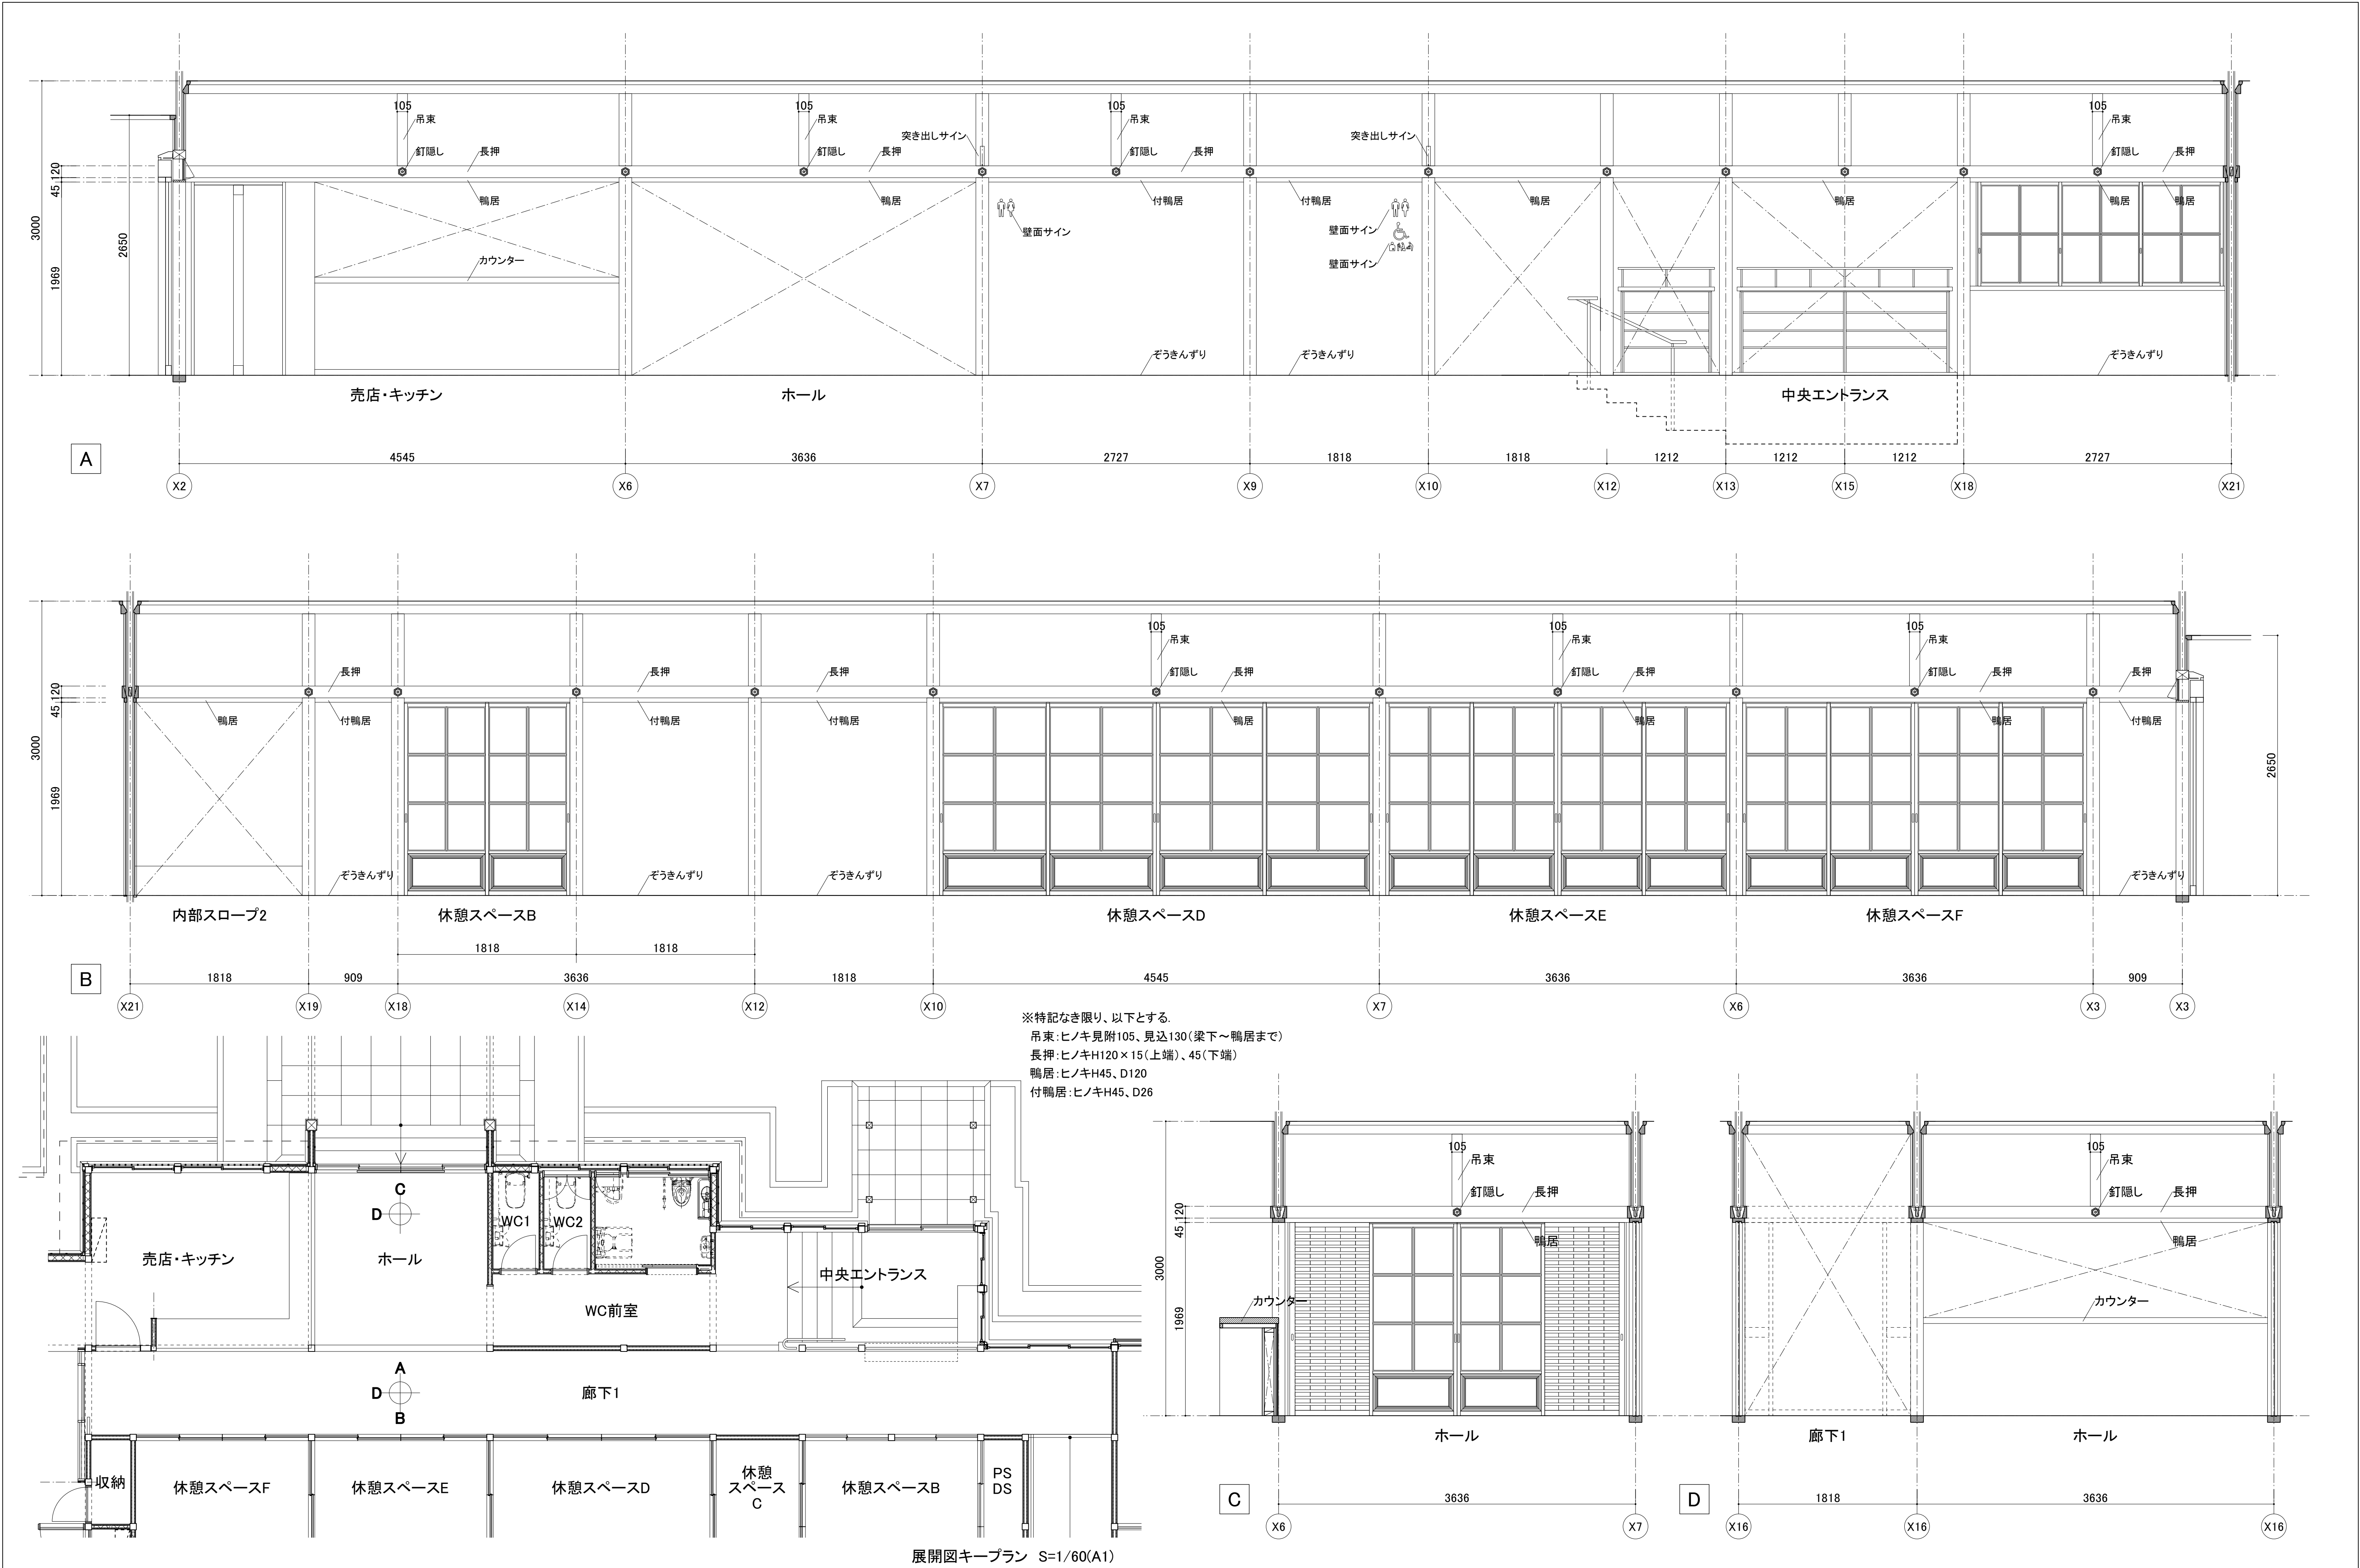


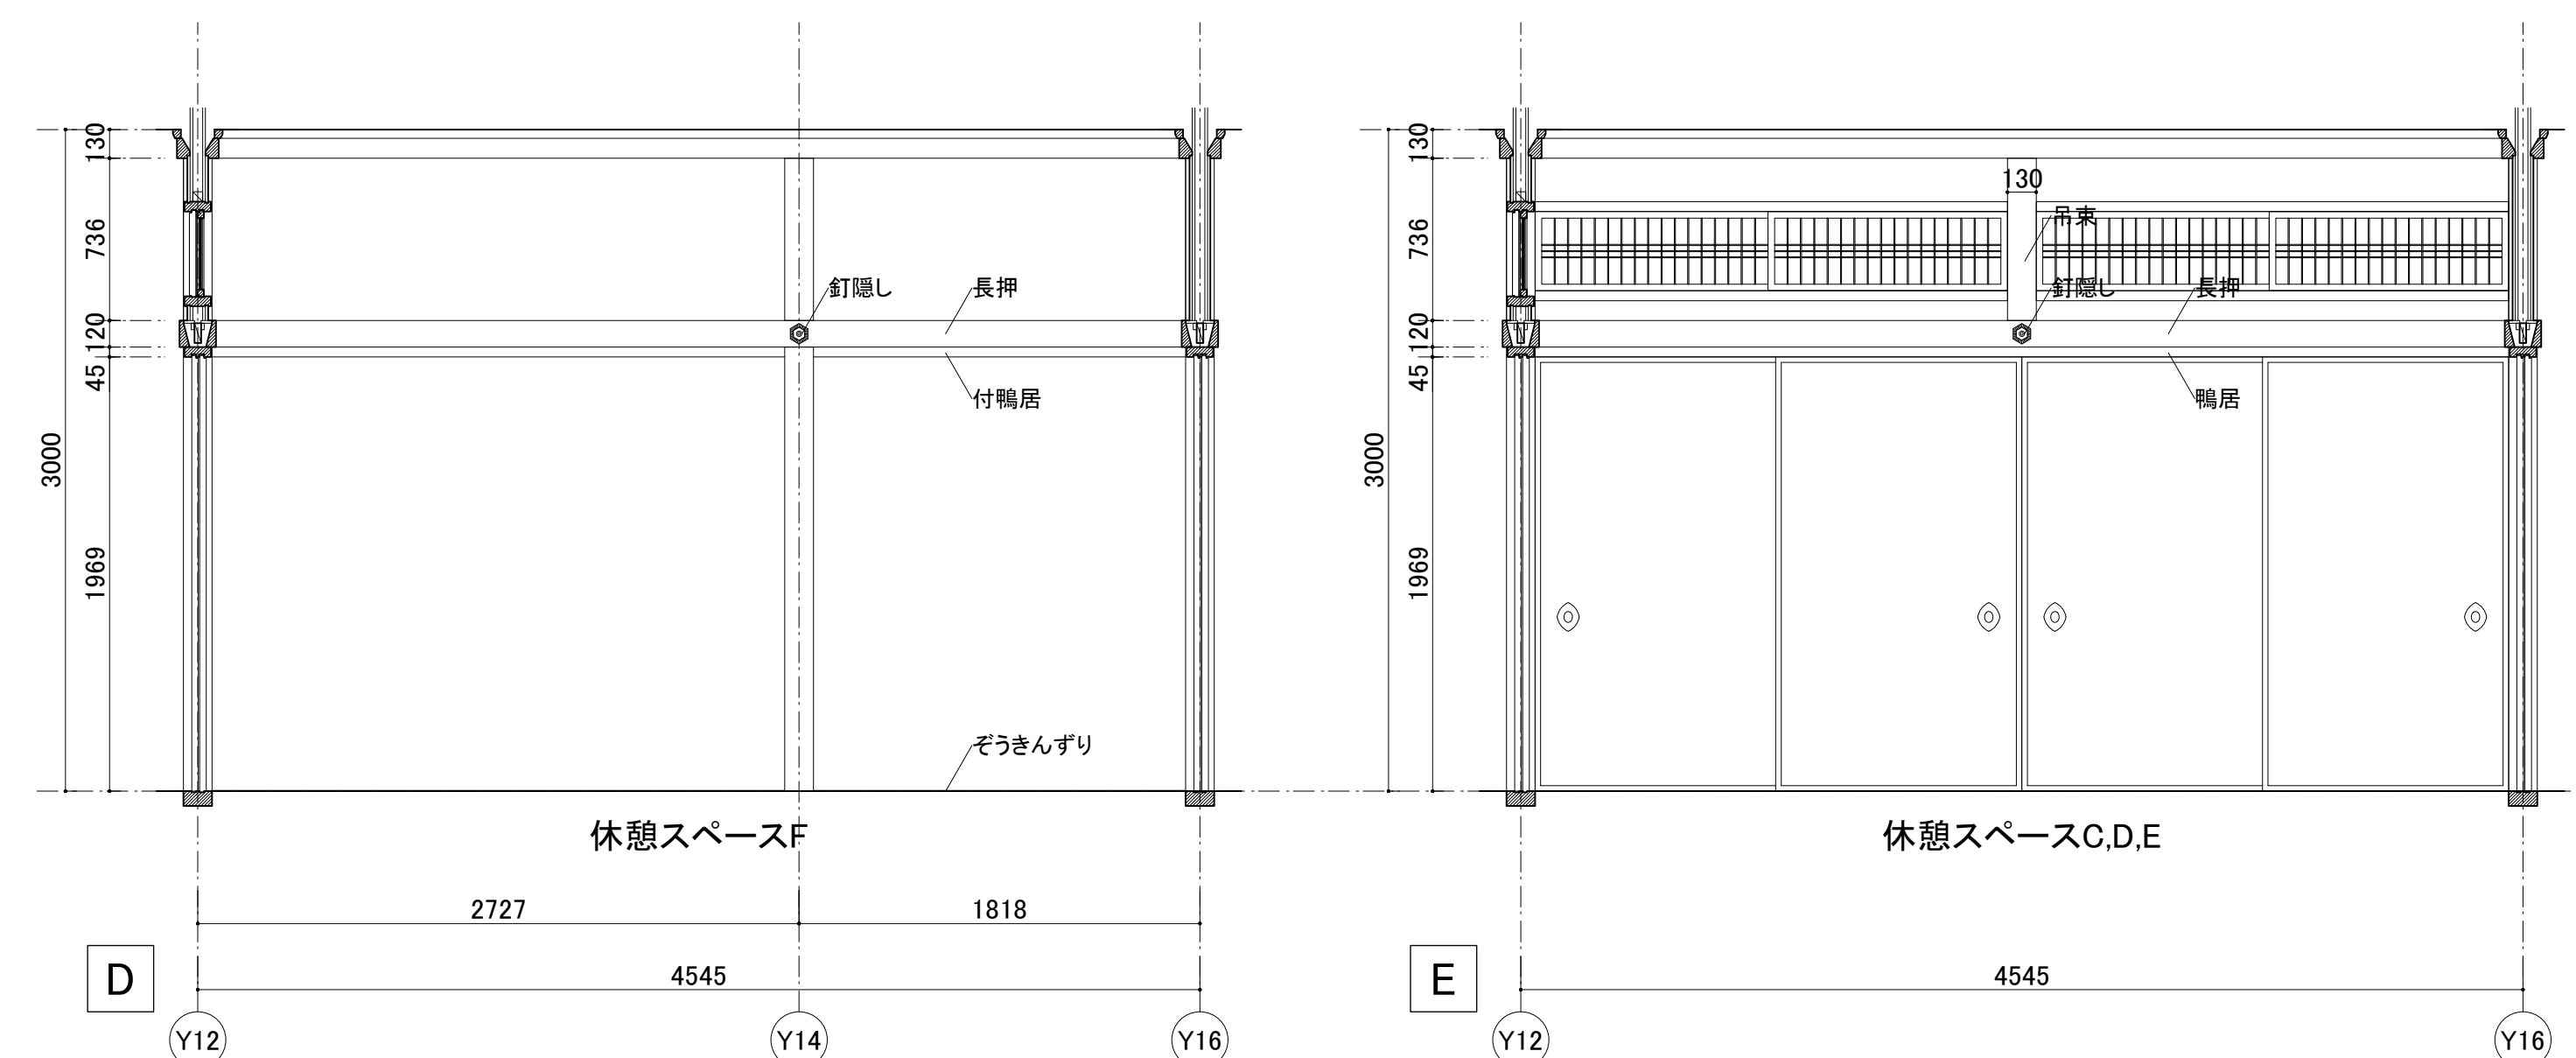





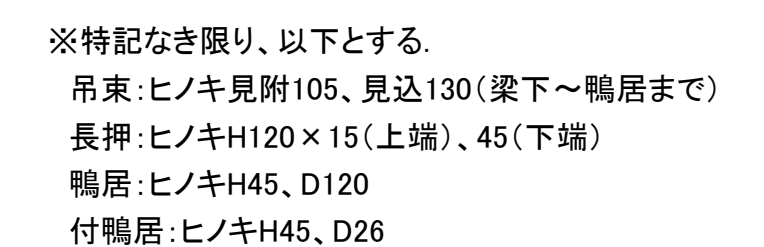


※特記なき限り、外部に使用する木材の見掛り面は上小節以上。ただし、抜節・死節は無しとする。また、付柱は柱目とする。
 ※特記なき限り、内部に使用する木材の見掛り面は上小節以上。ただし、抜節・死節は無しとする。
 ※特記なき限り、見掛り面以外は、並材としとする。
 ※化粧材(スギ、ヒノキ)については、使用材料の選別等により色合いに著しいバラツキがないよう配慮すること。


一級建築士事務所第12399号(有)香山建築研究所 管理技術者	東京都文京区本郷2-12-10UT本郷3F 長谷川祥久(一級建築士第289714号)
一級建築士事務所第12399号(有)香山建築研究所 意匠主任技術者	東京都文京区本郷2-12-10UT本郷3F 松本洋平(一級建築士第367970号)

環境省新宿御苑管理事務所

164

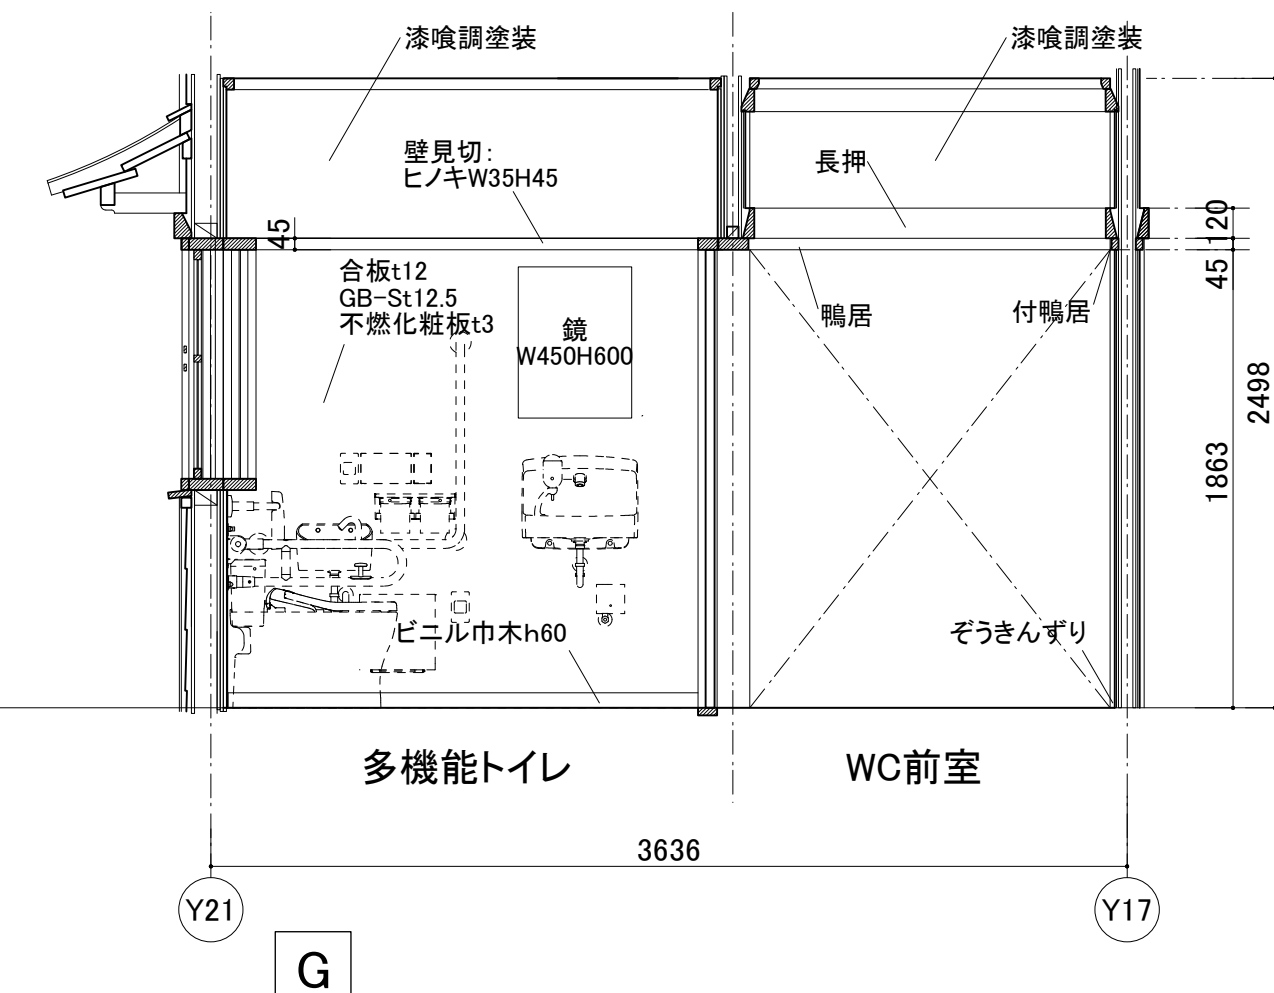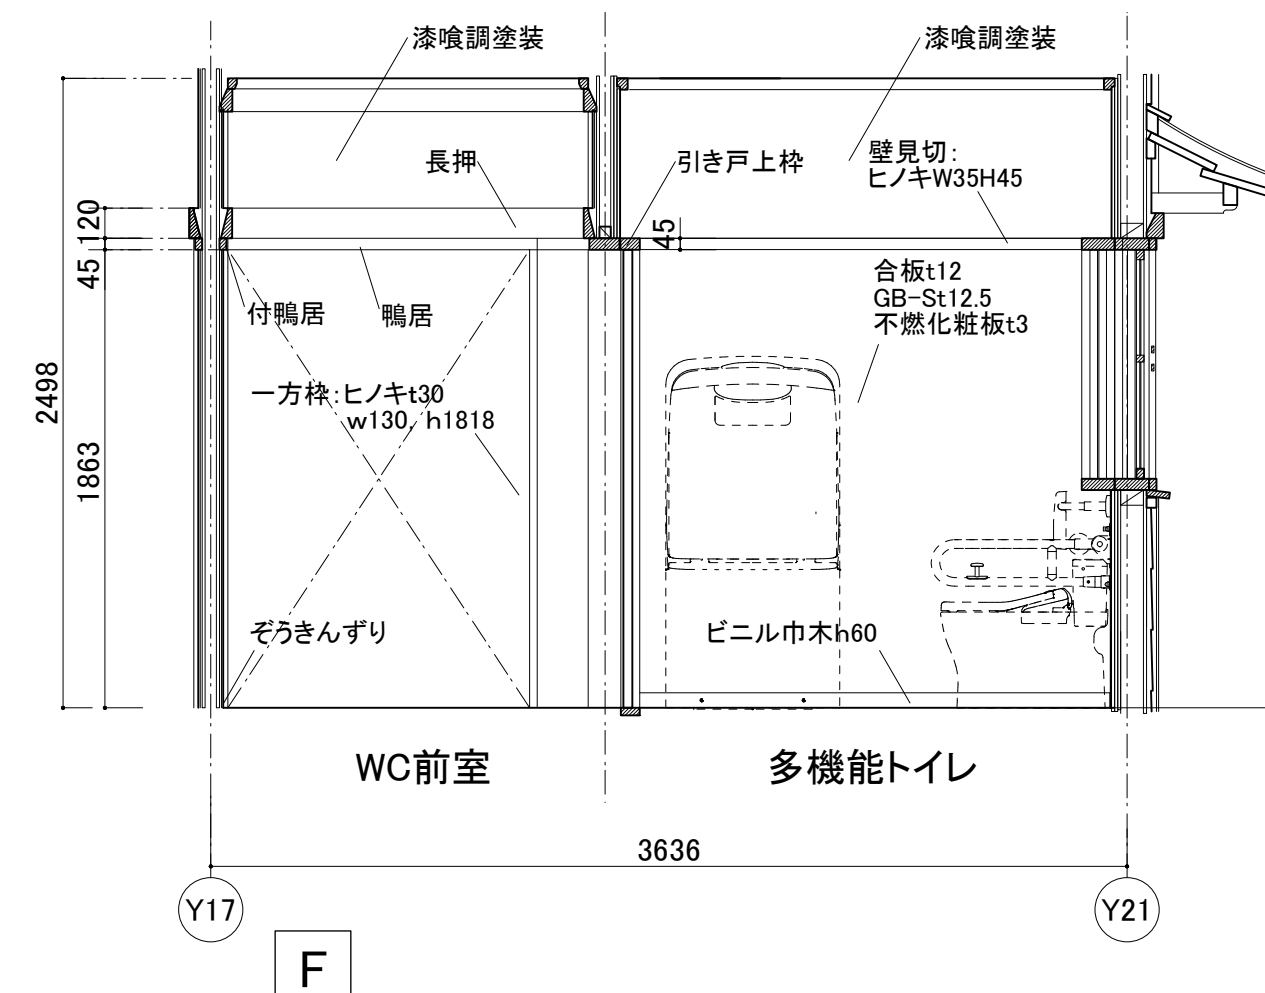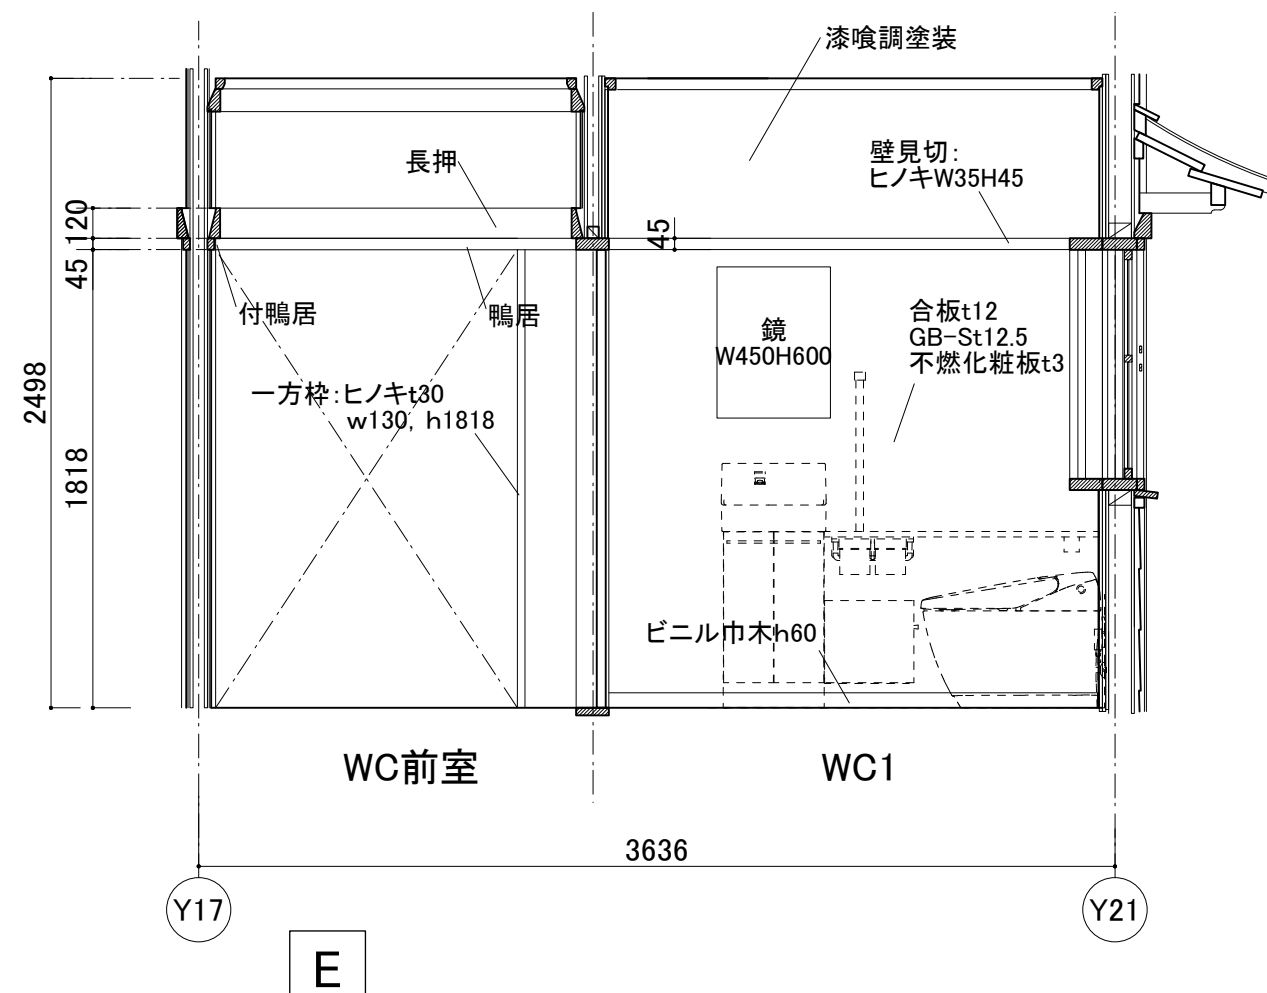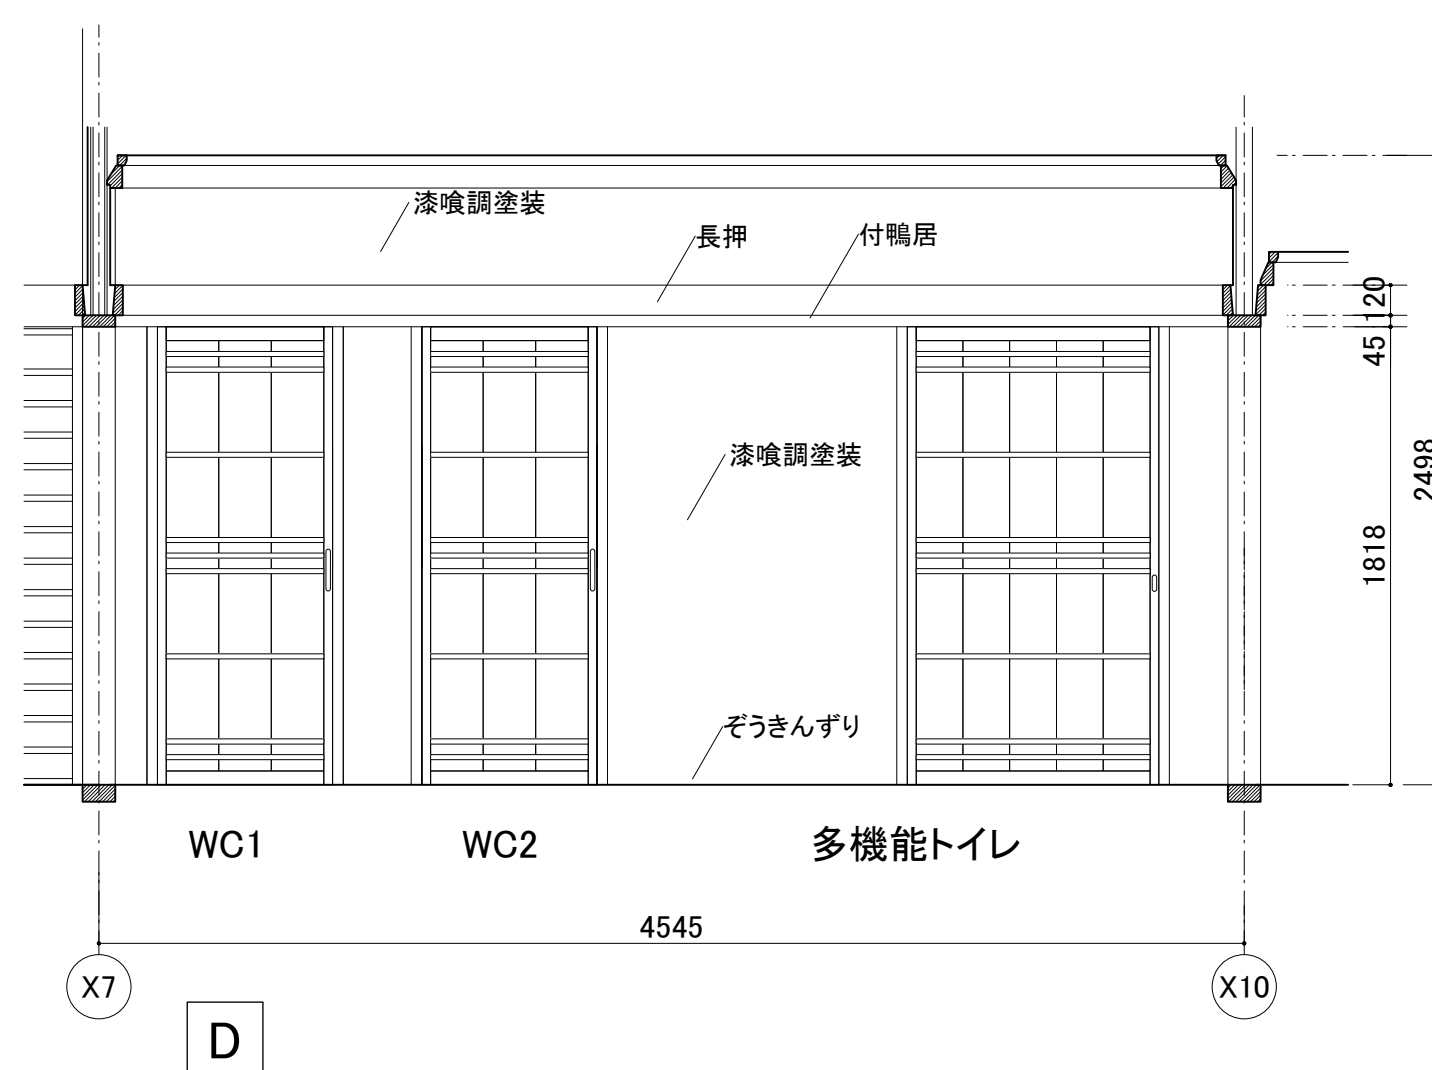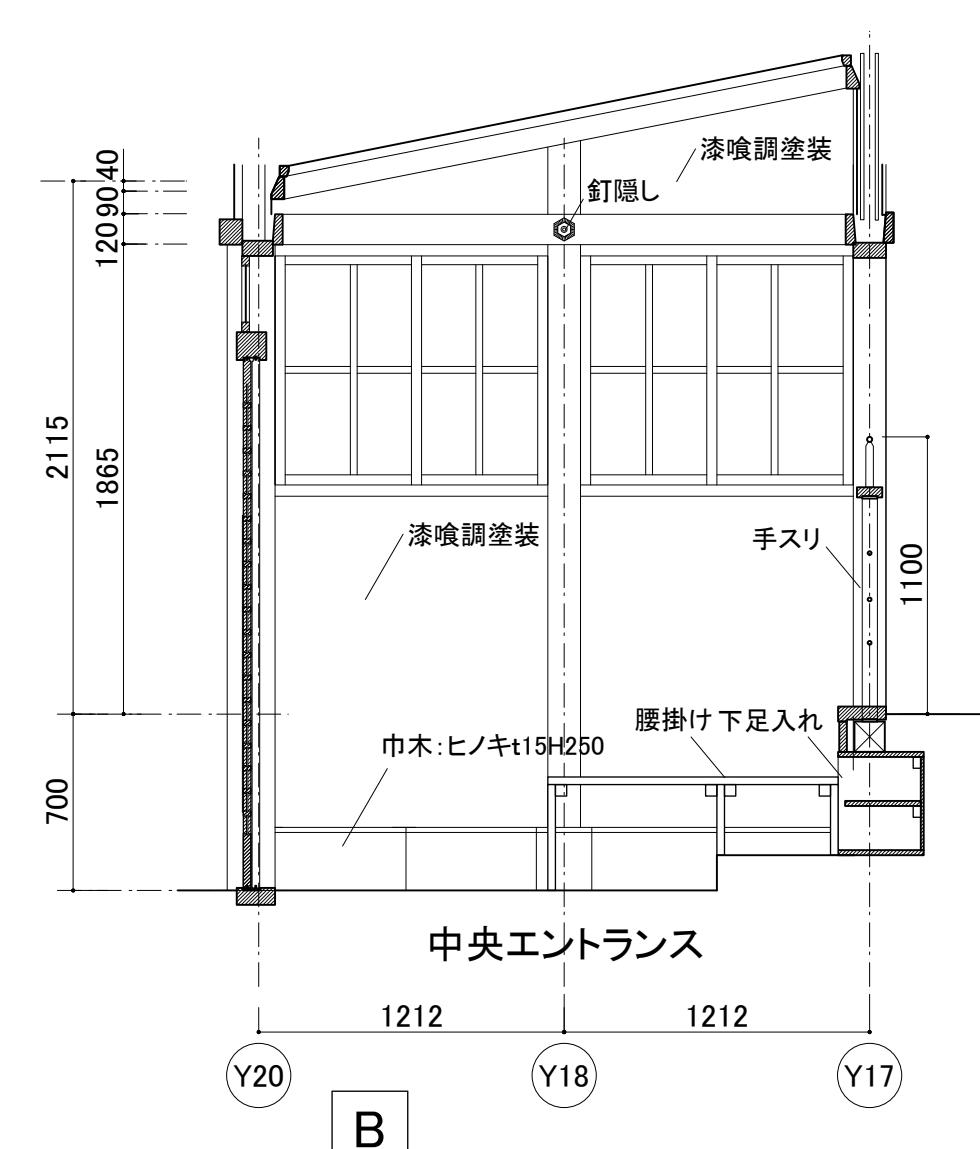

※特記なき限り、外部に使用する木材の見掛り面は上小節以上。ただし、抜節・死節は無しとする。また、付柱は柱目とする。
※特記なき限り、内部に使用する木材の見掛り面は上小節以上。ただし、抜節・死節は無しとする。
※特記なき限り、見掛り面以外は、並材としとする。
※化粧材(スギ、ヒノキ)については、使用材料の選別等により色合いに著しいバラツキがないよう配慮すること。

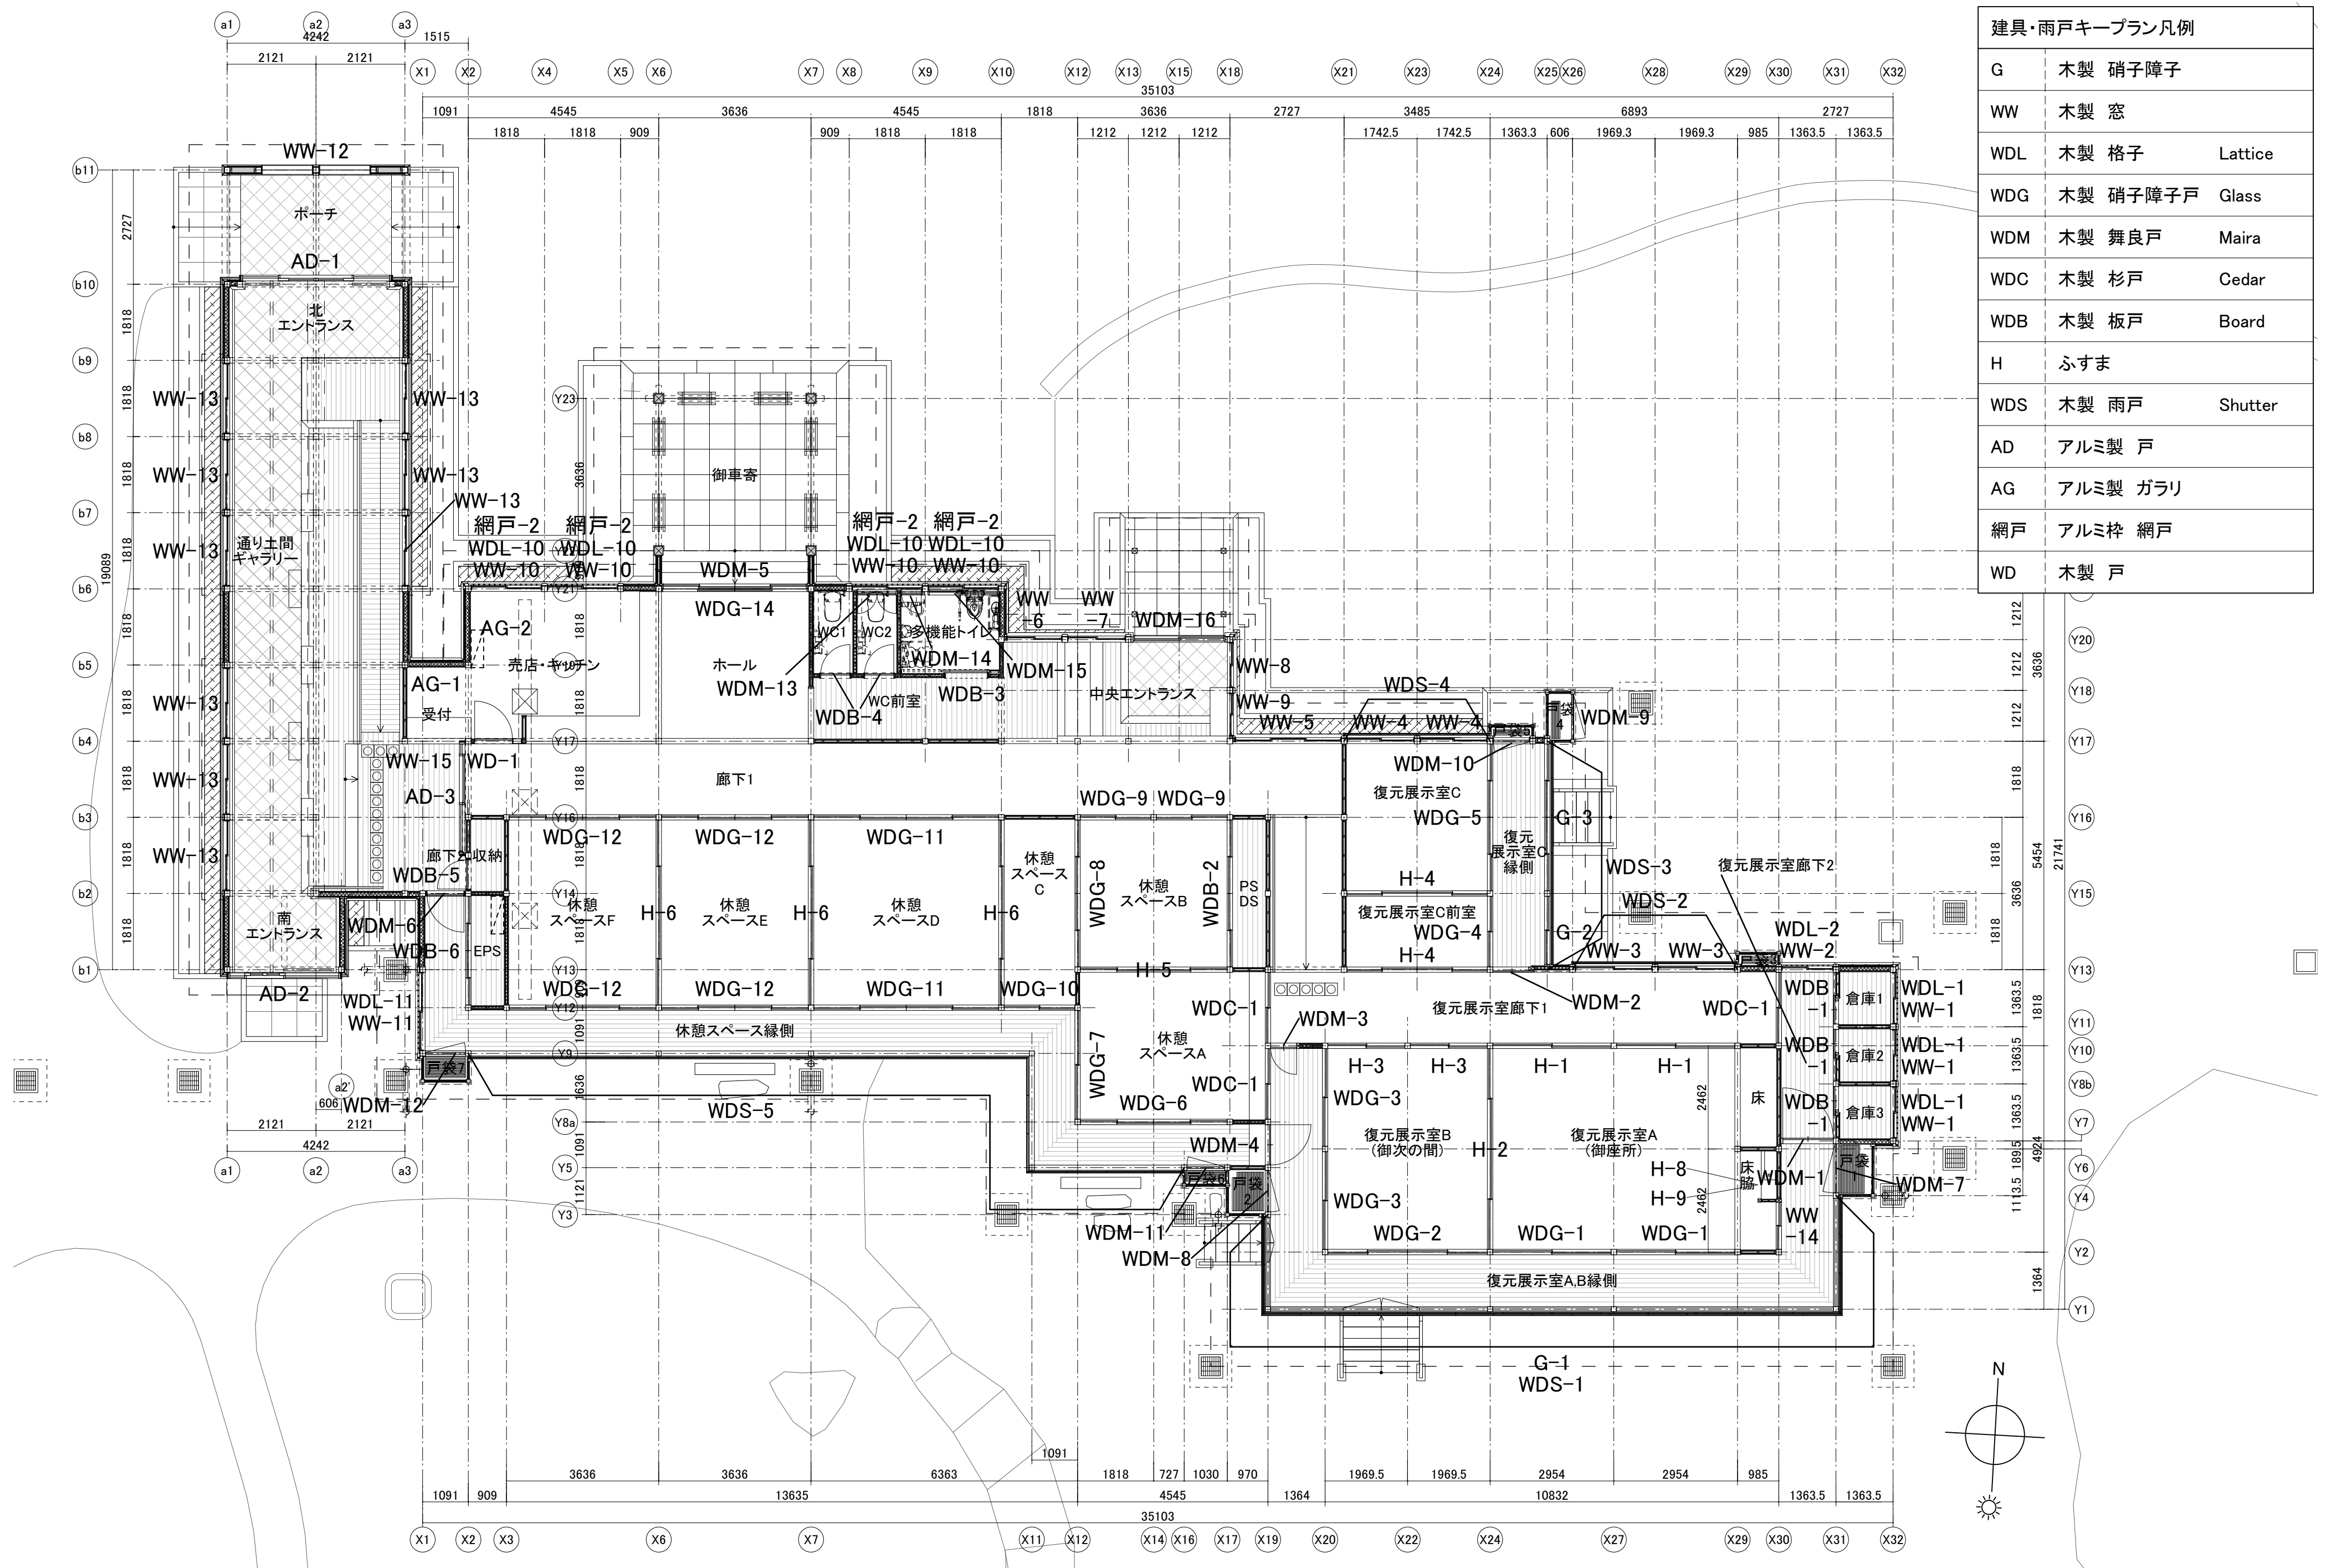


建具・雨戸キープラン凡例		
G	木製	硝子障子
WW	木製	窓
WDL	木製	格子 Lattice
WDG	木製	硝子障子戸 Glass
WDM	木製	舞良戸 Maira
WDC	木製	杉戸 Cedar
WDB	木製	板戸 Board
H	ふすま	
WDS	木製	雨戸 Shutter
AD	アルミ製	戸
AG	アルミ製	ガラリ
網戸	アルミ枠	網戸
WD	木製	戸



共通事項							
表示略号	記載の(○-○○-○)内の数字は建築工事標準詳細図(令和4年版)の詳細番号を示す。						
	略号	建具	略号	ガラス	平面図表示建具金物記号		
	AD	アルミ製戸	P	フロート板ガラス		ドアクローザー (ストップ付)	
	AW	アルミ製窓	F	型板ガラス			
	AG	アルミ製がらり	NF	網入型板ガラス			
	S	鋼製三方枠	WF	線入型板ガラス		ドアクローザー (ストップなし)	
	SD	鋼製戸	NP	網入磨き板ガラス			
	SW	鋼製窓	WP	線入磨き板ガラス			
	SG	鋼製がらり	HAP	熱線吸収フロート板ガラス	FH	フロアヒンジ	
	SS	重量シャッター	Low-E	低放射ガラス	HC	ヒンジクローザ	
	LD	鋼製軽量戸	T()	強化ガラス(材料板ガラス)	整理番号 建具略号		
	LS	軽量シャッター	IG()	複層ガラス(材料板ガラス)			
	SSD	ステンレス製戸	HR()	熱線反射ガラス(材料板ガラス)			
	SSW	ステンレス製窓	DS()	倍強度ガラス(材料板ガラス)			
	SSG	ステンレス製がらり	L()	合わせガラス(材料板ガラス)			
	OHD	オーバーヘッドドア					
	ACW	アルミ製カーテンウォール					
	PD	樹脂製戸					
	PW	樹脂製窓					
	H	ふすま					
P	紙障子						
WD	木製戸						
扉見込み寸法(mm)の目安	鋼製戸(SD)及びステンレス製戸(SSD) 40: H=2,400以下かつ扉1枚の幅=1,050以下(4-47,48-1の防火戸・H=2,100の場合扉1枚の幅=1,300以下) 50: H=2,400超2,700以下、又は扉1枚の幅=1,050超1,400以下(4-47,48-1の防火戸・H=2,400の場合扉1枚の幅=2,300以下、H=2,600の場合扉1枚の幅=2,100以下) 60: H=2,700超2,900以下、かつ扉1枚の幅=1,050超1,400以下(4-47,48-1の防火戸・H=3,000の場合扉1枚の幅=3,600以下) 鋼製軽量戸(LD) 36(製造所によっては40) 木製戸(WD) 30: H=1,000未満、扉1枚の幅=950以下 36: H=2,000未満、扉1枚の幅=950以下 40: H=2,400未満、扉1枚の幅=950以下						
	36(製造所によっては40)		ふすま(H) 20(ふすまは30cm)		紙障子(P) 24		
形状	(1) AW(H1,600以下)は中横なしとする。 (2) 鋼製戸(SD)のうち、点検扉は特記以外は片面フラッシュ戸とする。 (3) 鋼製戸(SD)及び鋼製軽量戸(LD)のドアががらりは、鋼板=1.2(防火戸の場合=1.6 ダンパー付)とする。 (4) がらりは、内部はⅢ型とし、外部はⅠ型とする。 (5) ダクト接続のがらりには四方枠(4-52-7)を付ける。 (6) 排煙窓の適用は「備考」欄による。 (7) 特殊な性能(簡易気密、防音、断熱、耐震等)の建具の適用は(性能は特記仕様書による)「備考」欄による。 (8) 水切りの幅は、「備考」欄による。						
仕上げ	(1) 特記以外の鋼板面は、合成樹脂調合ペイント塗りSOP(☆☆☆☆)とする。 (2) LDの召合わせおよび縦小包み板は(※鋼板・ステンレス鋼板・)とする。 (3) 簡易気密型扉のクロロプレンスポンゴム取合い部(扉側)はステンレス(SUS304)鋼板1.5mmとし、形状は建具製作所の仕様による。 (4) 特記以外のSD及びLDのドアががらりは、合成樹脂調合ペイント塗りSOP(☆☆☆☆)とする。 (5) ふすまの上張りの種類は、「備考」欄による。						
建具金物	(1) ドアクローザー及びフロアヒンジの適用は、建具配置図(平面図等)による。なお、ドアクローザーの取付は原則として室内側とする。 (2) 壁当たりとなる開き戸は、壁面からの逃げ寸法を100mm程度とし、ドアクローザーの有無にかかわらず戸当たりを設ける。 (3) クレセント及び排煙窓の操作レバーの位置は、床面から1,500mm以下とする。 (4) 扉の把手は、原則としてレバー・ハンドルとし、握り玉の適用は「建具金物」欄による。 (5) 扉の把手類の取付位置は、床面から1,000mmとし、押板類は1,100mmとする。 (6) 自動ドアのセンサーの適用は、「備考」欄による。 (7) 防犯建物部品の適用は、「備考」欄による。 (8) 下表以外の建具金物は、「建具金物」欄による。ただし、既製建具は製造所の指定するものとする。						
	外部	一般扉	丁番、シリンドー箱錠(片面サムターン)				
		自由開き扉	フロアヒンジ(片自由、ストップ付き)、シリンドー本締り錠(片面サムターン)、 押棒(引手)(内外共)はステンレス押棒(HL又はNo.2B仕上)(L≒400)程度				
		自動ドア (スライディングドア)	引戸用本締り錠(片面サムターン)				
		内部	一般室	ピボットヒンジ、シリンドー箱錠(片面サムターン)			
	内部	湯沸室	ピボットヒンジ、錠なし				
		便所、洗面所	押棒(引手)(内外共)はステンレス押棒(HL又はNo.2B仕上)(L≒400)程度				
		鋼製軽量自閉装置付引戸	自閉・制御装置(ストップ付)、ステンレス製振れ止め軸表示装置・非常開装置・大型サムターン付引き戸錠(ロッド式) 押棒(引手)(内外共)はステンレス押棒(HL又はNo.2B仕上)(L≒400)程度				
		随時閉鎖式防火戸	ヒンジクローザー(ピボット型、ストップなし)、ケースハンドル錠				
		点検扉	軸吊りヒンジ、点検口錠				
		自由開き扉	押棒(引手)(内外共)はステンレス押棒(HL又はNo.2B仕上)(L≒400)程度				
		窓	クレセント				
	防火戸	(1) ヒューズ装置、熱感知器、煙感知器との連動は「備考」欄による。 (2) 防火戸の種類は下表により、適用は「防火戸の種類」欄による。					
種類		性 能					
特 定防火設備 (進炎1時間)		耐火建築物及び準耐火建築物(以下「耐火建築物等」という)の各階において、 特定の床面積以内ごとに設ける防火設備 11階以上の各階において内装に不燃又は準不燃材料を用いた場合に、特定の床面積 ごとに設ける防火設備 耐火建築物等において用途が異なる部分の相互間に設ける防火設備 耐火建築物等の外壁に設ける防火設備					
防 火設備 (進炎20分)		防火地域及び準防火地域以外の建築物の外壁に設ける防火設備 11階以上の各階において内装に難燃材料を用いた場合に、特定の床面積ごとに設ける 防火設備 準耐火建築物に形成された堅穴の周囲に設ける防火設備 木造建築物等において用途が異なる部分の相互間に設ける防火設備					
自動ドア 開閉装置	(1) 自動ドア開閉装置の適用及び引き戸用検出装置の種類は適用は、「備考」欄による。 (2) センサーの種類は、「備考」欄による。						
車椅子使用者用 便所の引き戸	※(6-27-1) ・(6-27-2) ・図示による						
防火・防煙 シャッター	※(4-49-1) ・図示による						



アルミ製水切り板の幅による符号								アルミ製水切り板の幅による符号								
								符 号	＊							
								枠廻り記号の()内に記入する	(mm)							
								a	≒115							
								b	≒125							
							c	≒135								
							d									
鋼製建具枠・鋼製軽量建具枠	S 1 内部 ※(4-21-1)(4-22-1) (4-21-3)(4-23-3)		S 2 内部 (4-22-2~5)(4-23-4,-5) (4-25-1,-2)		S 3 内部・簡易気密型 クロロブレンスポンジゴム ※(4-21-2,4)(4-23-2) (4-45-1)(4-45-2)		S 4 三方枠 床仕上げ面までH		S 5 外部 (4-41-3)(4-42-3)		S 6 外部 ※(4-41-1)(4-42-1) (4-41-2) (4-42-2)		S 7 外部・簡易気密型 クロロブレンスポンジゴム ※(4-43-3)(4-44-3)		S 8 外部・簡易気密型 クロロブレンスポンジゴム ※(4-43-1)(4-44-1) (4-43-2)(4-44-2)	
	L 1 軽量鉄骨下地 ※(4-24-3)(4-24-1) (4-24-4)		L 2 軽量鉄骨下地・簡易気密型 クロロブレンスポンジゴム ※(4-24-2) ※(4-46-1)(4-46-2)													
G 戸 窓	1 (4-31-2)		2 (4-31-1)		3 建具枠寸法 (4-31-4)		4 建具枠寸法 クロロブレンスポンジゴム (4-45)		5 建具枠寸法 (4-41,4-42)		6 建具枠寸法 クロロブレンスポンジゴム (4-43,4-44)					
	記号 A-7		記号 A-8		記号 A-9				記号 B-9		記号 B-10		記号 B-11		特記無き建具の姿図は、(4-01-1)による	
姿 		姿 		姿 				姿 		姿 		姿 				
記号		記号		記号				記号		記号		記号				
姿 		姿 		姿 				姿 		姿 		姿 				
特記無き建具の姿図は、(4-01-1)による																
記号 A-7		記号 A-8		記号 A-9				記号 B-9		記号 B-10		記号 B-11				
姿 		姿 		姿 				姿 		姿 		姿 				
特記無き建具の姿図は、(4-01-1)による																

	香山建築研究所 KOHYAMA ATELIER	令和7年度新宿御苑日本館御殿工事		A-42
		建具表(1) 共通事項	A1： — A3： —	42
		環境省新宿御苑管理事務所		164
	一級建築士事務所第12399号(有)香山建築研究所 東京都文京区本郷2-12-10UT本郷3F 管理技術者 長谷川祥久（一級建築士第289714号）			
	一級建築士事務所第12399号(有)香山建築研究所 東京都文京区本郷2-12-10UT本郷3F 意匠主任技術者 松本洋平（一級建築士第367970号）			

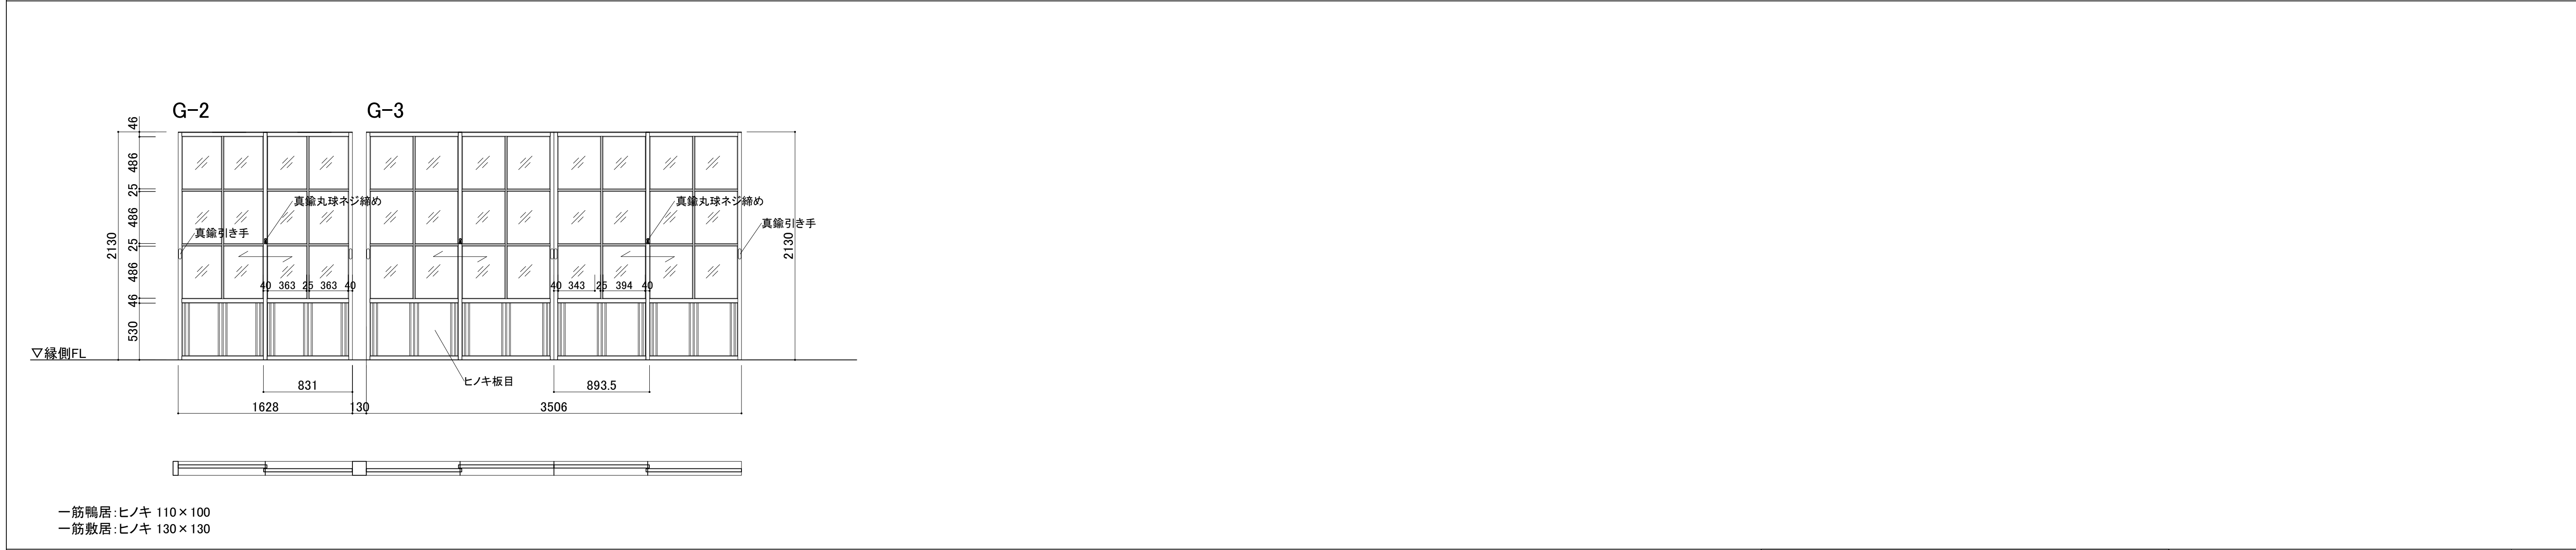[illegible]

G:硝子障子

符 号	標準型 建具の適用	形状（ ）内はらんまを示す		数 量	寸法(mm)		建 具 枠		ガ ラ ス		防火戸 の適用	建 具 用 金 物	備 考	符 号	標準型 建具の適用	形状（ ）内はらんまを示す		数 量	寸法(mm)		建 具 枠		ガ ラ ス		防火戸 の適用	建 具 用 金 物	備 考
		記 号	建 具 分 類		幅 (W)	高さ (H)	枠 見 込 (mm)	枠廻り記号 枠ーくつすり	種 類	厚 さ (mm)						記 号	建 具 分 類		幅 (W)	高さ (H)	枠 見 込 (mm)	枠廻り記号 枠ーくつすり	種 類	厚 さ (mm)			
① WW		図示	木製 2枚引違い窓	3	1197.5	561	—	—	P	3	—	真鍮引き手、真鍮丸球ネジ締め	外部に面する建具 木格子(WDL-1)付き	① WDL		図示	木製 格子	3	1197.5	561	—	—	—	—	—	外部に面する建具 木製窓(WW-1)の外部側に設置	
② WW		図示	木製 2枚引違い窓	1	1197.5	561	—	—	P	3	—	真鍮引き手、真鍮丸球ネジ締め	外部に面する建具 木格子(WDL-2)付き	② WDL		図示	木製 格子	1	1197.5	561	—	—	—	—	—	外部に面する建具 木製窓(WW-2)の外部側に設置	
③ WW		図示	木製 2枚引違い窓	2	1803.4	1499.5	—	—	P	3	—	真鍮引き手、真鍮丸球ネジ締め	外部に面する建具	③ WDL		欠番											
④ WW		図示	木製 2枚引違い窓	2	1576.5	1499.5	—	—	P	3	—	真鍮引き手、真鍮丸球ネジ締め	外部に面する建具	④ WDL		欠番											
⑤ WW		図示	木製 3枚引違い窓(溝:2本)	1	2500.5	1060	—	—	P	3		真鍮引き手、真鍮丸球ネジ締め	外部に面する建具	⑤ WDL		欠番											
⑥ WW		図示	木製 2枚引違い窓	1	1409	1060	—	—	P	3	—	真鍮引き手、真鍮丸球ネジ締め	外部に面する建具	⑥ WDL		欠番											
⑦ WW		図示	木製 2枚引違い窓	1	1349	1060	—	—	P	3	—	真鍮引き手、真鍮丸球ネジ締め	外部に面する建具	⑦ WDL		欠番											
⑧ WW		図示	木製 2枚引違い窓	1	1046	1060	—	—	P	3	—	真鍮引き手、真鍮丸球ネジ締め	外部に面する建具	⑧ WDL		欠番											
⑨ WW		図示	木製 2枚引違い窓	1	986	1060	—	—	P	3	—	真鍮引き手、真鍮丸球ネジ締め	外部に面する建具	⑨ WDL		欠番											
⑩ WW		図示	木製 2枚引違い窓	4	1652	1060	—	—	P	3	—	真鍮引き手、真鍮丸球ネジ締め	外部に面する建具 木格子(WDL-10)付き	⑩ WDL		図示	木製 格子	4	1652	1060	—	—	—	—	—	外部に面する建具 木製窓(WW-10)の外部側に設置	
⑪ WW		図示	木製 2枚引違い窓	1	1834	1060	—	—	P	3	—	真鍮引き手、真鍮丸球ネジ締め	外部に面する建具 木格子(WDL-11)付き	⑪ WDL		図示	木製 格子	1	1834	1060	—	—	—	—	—	外部に面する建具 木製窓(WW-11)の外部側に設置	
⑫ WW		図示	木製 FIX窓	1	1818	800	—	—	P	3	—	真鍮引き手、真鍮丸球ネジ締め	外部に面する建具														
⑬ WW		図示	木製段窓 上段:FIX窓 下段:2枚引違い窓	9	1646	上段FIX:350 下段引違:1010	—	—	P	3	—	真鍮引き手、真鍮丸球ネジ締め	外部に面する建具														
⑭ WW		図示	木製 2枚引違い窓	1	1126	1174	—	—	P	3	—	真鍮引き手															
⑮ WW		図示	木製 FIX窓	1	1385	1169	—	—	P P	6 3	—																

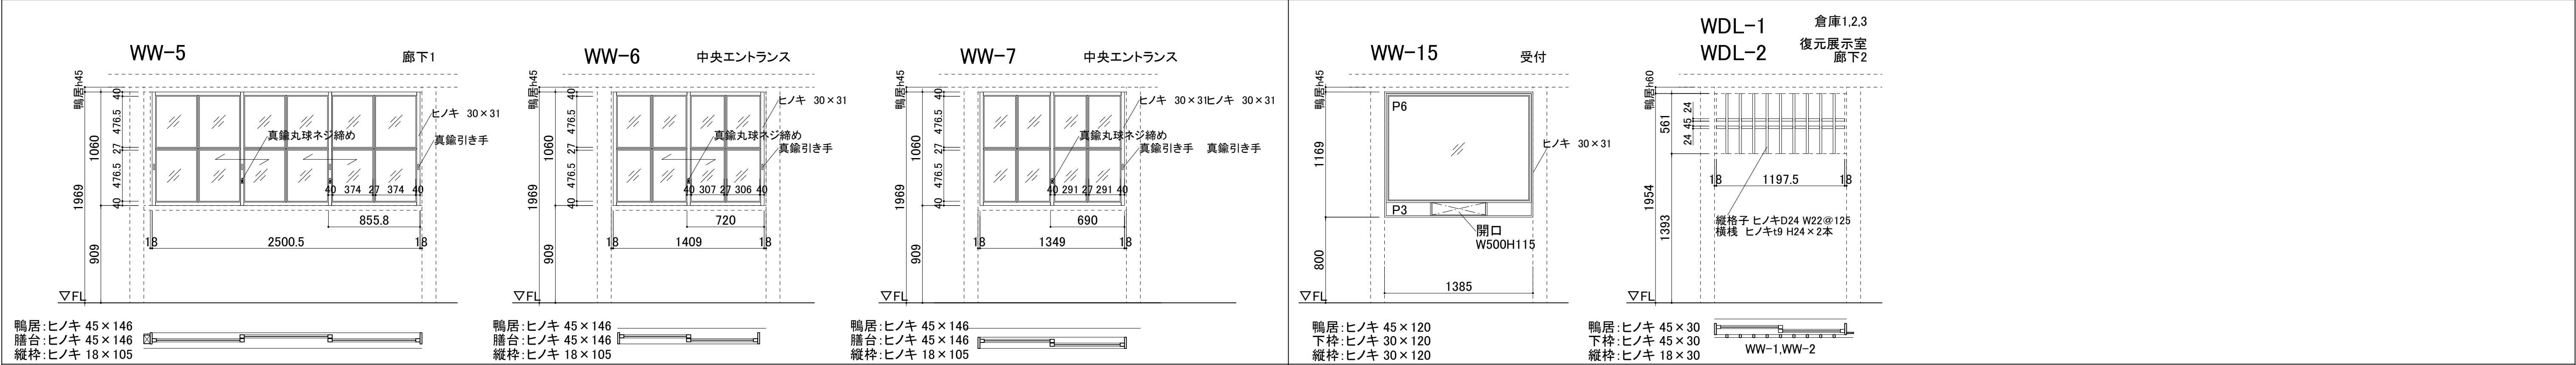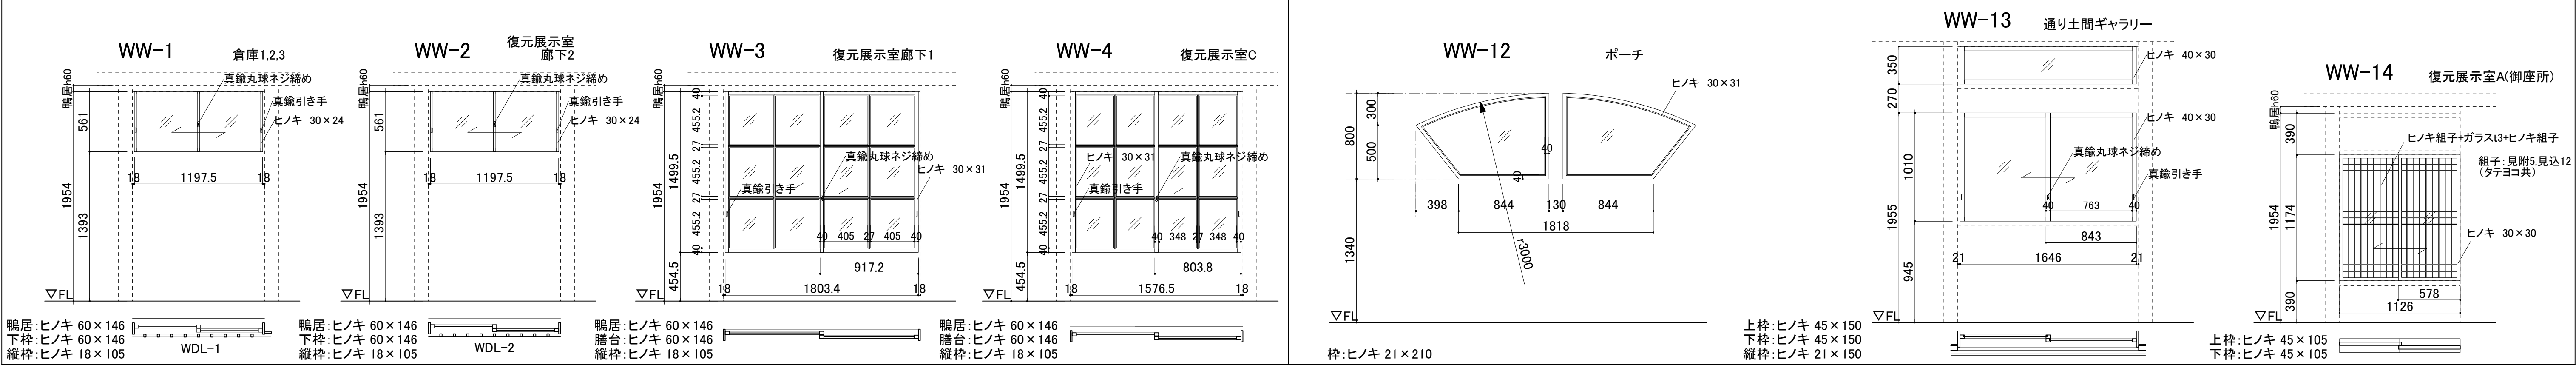

WW-15 受付


鴨居:ヒノキ 45×120
下枠:ヒノキ 45×120
縦枠:ヒノキ 30×120

WDL-1 倉庫1,2,3

鴨居:ヒノキ 45×30
下枠:ヒノキ 45×30
縦枠:ヒノキ 18×30

WDL-2 復元展示室 廊下2

鴨居:ヒノキ 45×30
下枠:ヒノキ 45×30
縦枠:ヒノキ 18×30

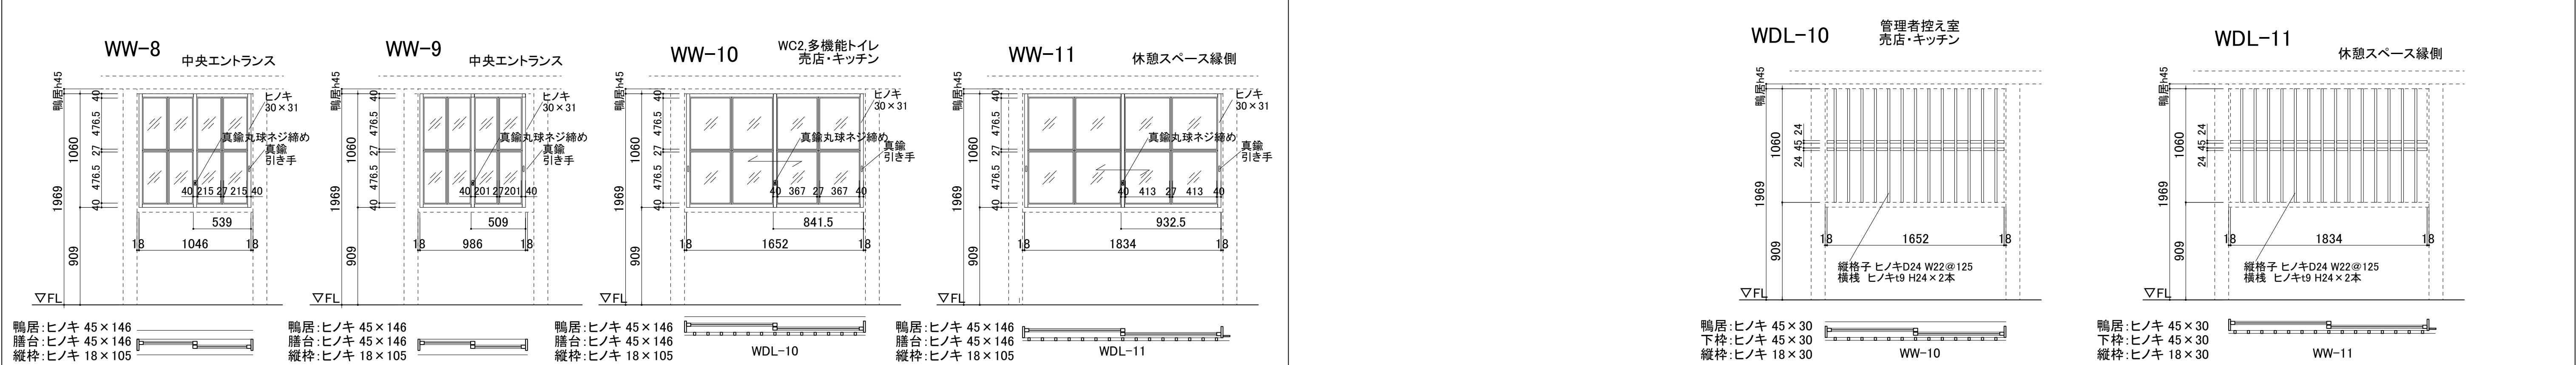

WDL-10 管理者控え室 売店・キッチン


鴨居:ヒノキ 45×30
下枠:ヒノキ 45×30
縦枠:ヒノキ 18×30

WDL-11 休憩スペース縁側

鴨居:ヒノキ 45×30
下枠:ヒノキ 45×30
縦枠:ヒノキ 18×30


＜特記＞ ・建具及び枠は特記なき限り、ヒノキ上小節とする。 ・木部の仕上げは特記なき限り、木材保護塗料塗りとする。 ・黒塗装りは、工場塗装とする。 ・敷居に溝がある場合は、敷居埋めカシ材(ケヤキt6.0)を溝底に設置。												香山建築研究所 KOHYAMA ATELIER 一級建築士事務所第12399号(有)香山建築研究所 東京都文京区本郷2-12-10UT本郷3F 管理技術者 長谷川祥久(一級建築士第289714号) 一級建築士事務所第12399号(有)香山建築研究所 東京都文京区本郷2-12-10UT本郷3F 意匠主任技術者 松本洋平(一級建築士第367970号)				令和7年度新宿御苑日本館御殿工事 建具表(3) WW:木製窓 WDL:木製格子 A1 : S=1/30 A3 : S=1/60 環境省新宿御苑管理事務所				A-44 44 164
---	--	--	--	--	--	--	--	--	--	--	--	---	--	--	--	---	--	--	--	-------------------

符 号	標準型 建具の適用	形状（ ）内はらんまを示す		数 量	寸法(mm)		建 具 枠		ガ ラ ス		防火戸 の適用	建 具 用 金 物	備 考
		記 号	建 具 分 類		幅 (W)	高さ (H)	枠 見 込	枠廻り記号	種 類	厚 さ (mm)			
							(mm)	枠ーくつすり					
① WDG		図示	木製 2枚引違い硝子障子戸	2	2824	1927	—	—	ゆらぎ ガラス	5	—	真鍮引き手	枠、棧、押し縁、飾り縁：黒漆塗り
② WDG		図示	木製 4枚両引分け硝子障子戸	1	3809	1927	—	—	ゆらぎ ガラス	5	—	真鍮引き手	枠、棧、押し縁、飾り縁：黒漆塗り
③ WDG		図示	木製 2枚引違い硝子障子戸	2	2332	1927	—	—	ゆらぎ ガラス	5	—	真鍮引き手	枠、棧、押し縁、飾り縁：黒漆塗り
④ WDG		図示	木製 2枚引違い硝子障子戸	1	1688	1927	—	—	ゆらぎ ガラス	5	—	真鍮引き手	枠、棧、押し縁、飾り縁：黒漆塗り
⑤ WDG		図示	木製 4枚両引分け硝子障子戸	1	3506	1927	—	—	ゆらぎ ガラス	5	—	真鍮引き手	枠、棧、押し縁、飾り縁：黒漆塗り
⑥ WDG		図示	木製 4枚両引分け硝子障子戸	1	3506	1969	—	—	ゆらぎ ガラス	5	—	真鍮引き手、真鍮丸球ネジ締め	外部に面する建具
⑦ WDG		図示	木製 2枚引違い硝子障子戸	1	2597	1969	—	—	ゆらぎ ガラス	5	—	真鍮引き手、真鍮丸球ネジ締め	外部に面する建具
⑧ WDG		図示	木製 4枚引違い硝子障子戸	1	3506	1969	—	—	ゆらぎ ガラス	5	—	真鍮引き手、真鍮丸球ネジ締め	
⑨ WDG		図示	木製 2枚引違い硝子障子戸	2	1688	1969	—	—	ゆらぎ ガラス	5	—	真鍮引き手、真鍮丸球ネジ締め	
⑩ WDG		図示	木製 2枚引違い硝子障子戸	1	1688	1969	—	—	ゆらぎ ガラス	5	—	真鍮引き手、真鍮丸球ネジ締め	外部に面する建具
⑪ WDG		図示	木製 4枚両引分け硝子障子戸	2	4415	1969	—	—	ゆらぎ ガラス	5	—	真鍮引き手、真鍮丸球ネジ締め	1カ所は外部に面する建具
⑫ WDG		図示	木製 4枚両引分け硝子障子戸	4	3506	1969	—	—	ゆらぎ ガラス	5	—	真鍮引き手、真鍮丸球ネジ締め	2カ所は外部に面する建具
⑬ WDG		欠番											
⑭ WDG		図示	木製 4枚両引分け硝子障子戸	1	3446	1969	—	—	ゆらぎ ガラス	5	—	真鍮引き手、真鍮丸球ネジ締め	外部に面する建具
○													

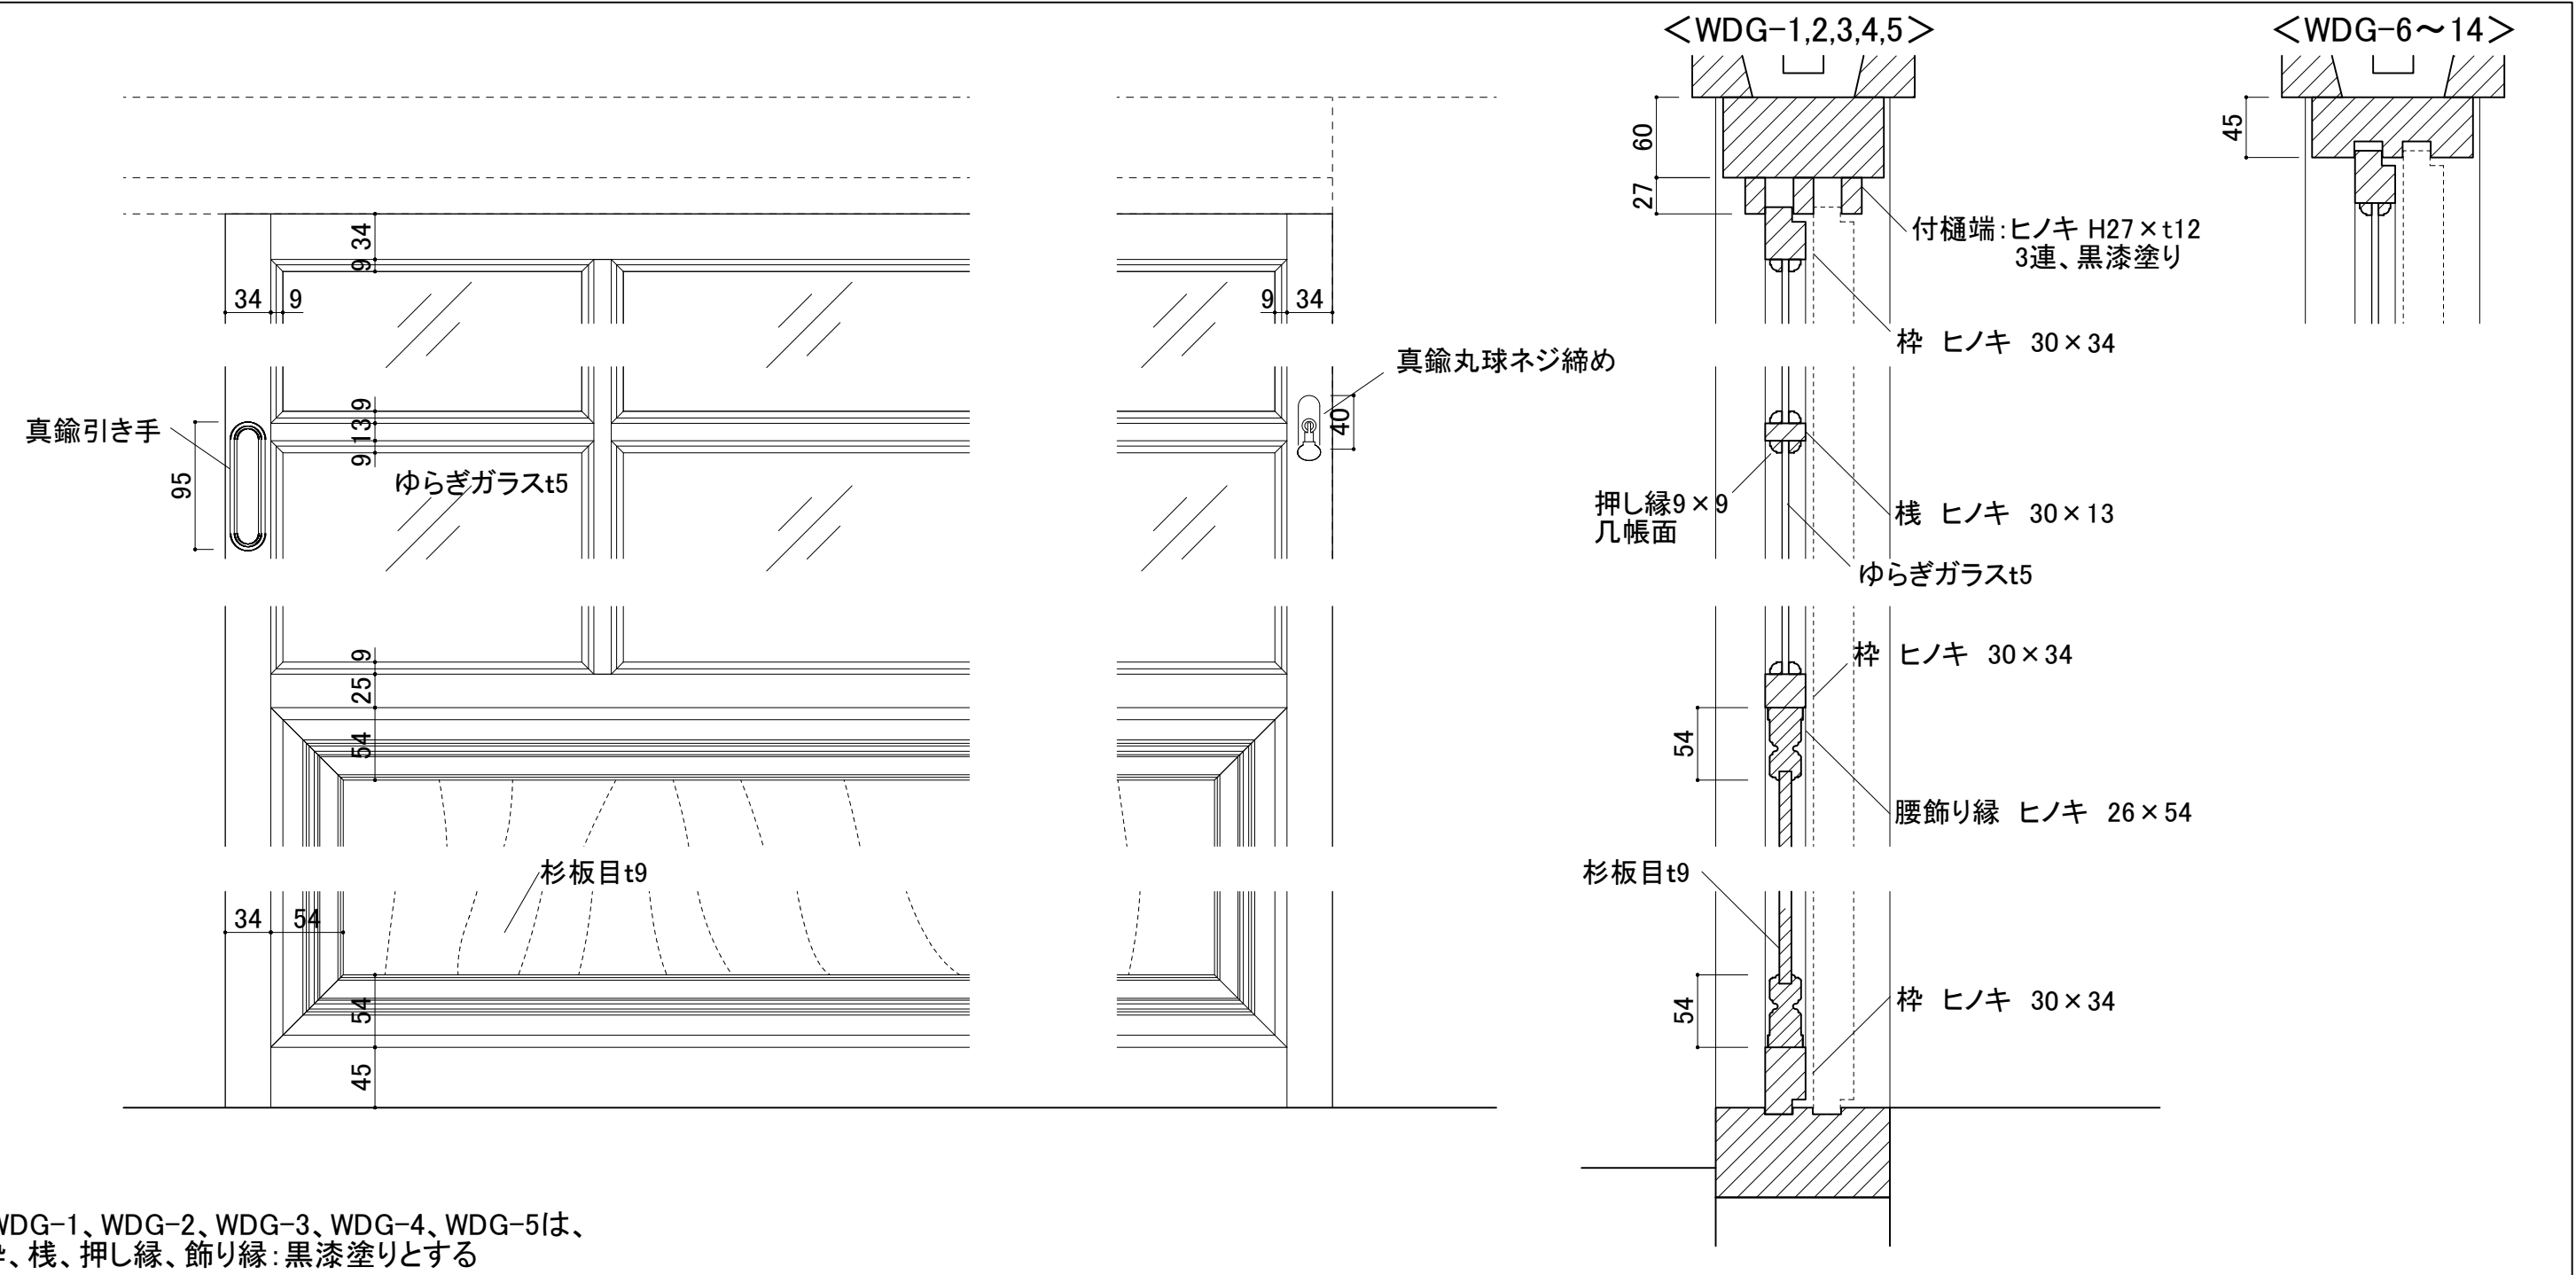


※WDG-1、WDG-2、WDG-3、WDG-4、WDG-5は、
枠、棧、押し縁、飾り縁：黒漆塗りとする

木製 硝子障子戸 詳細図 1/5

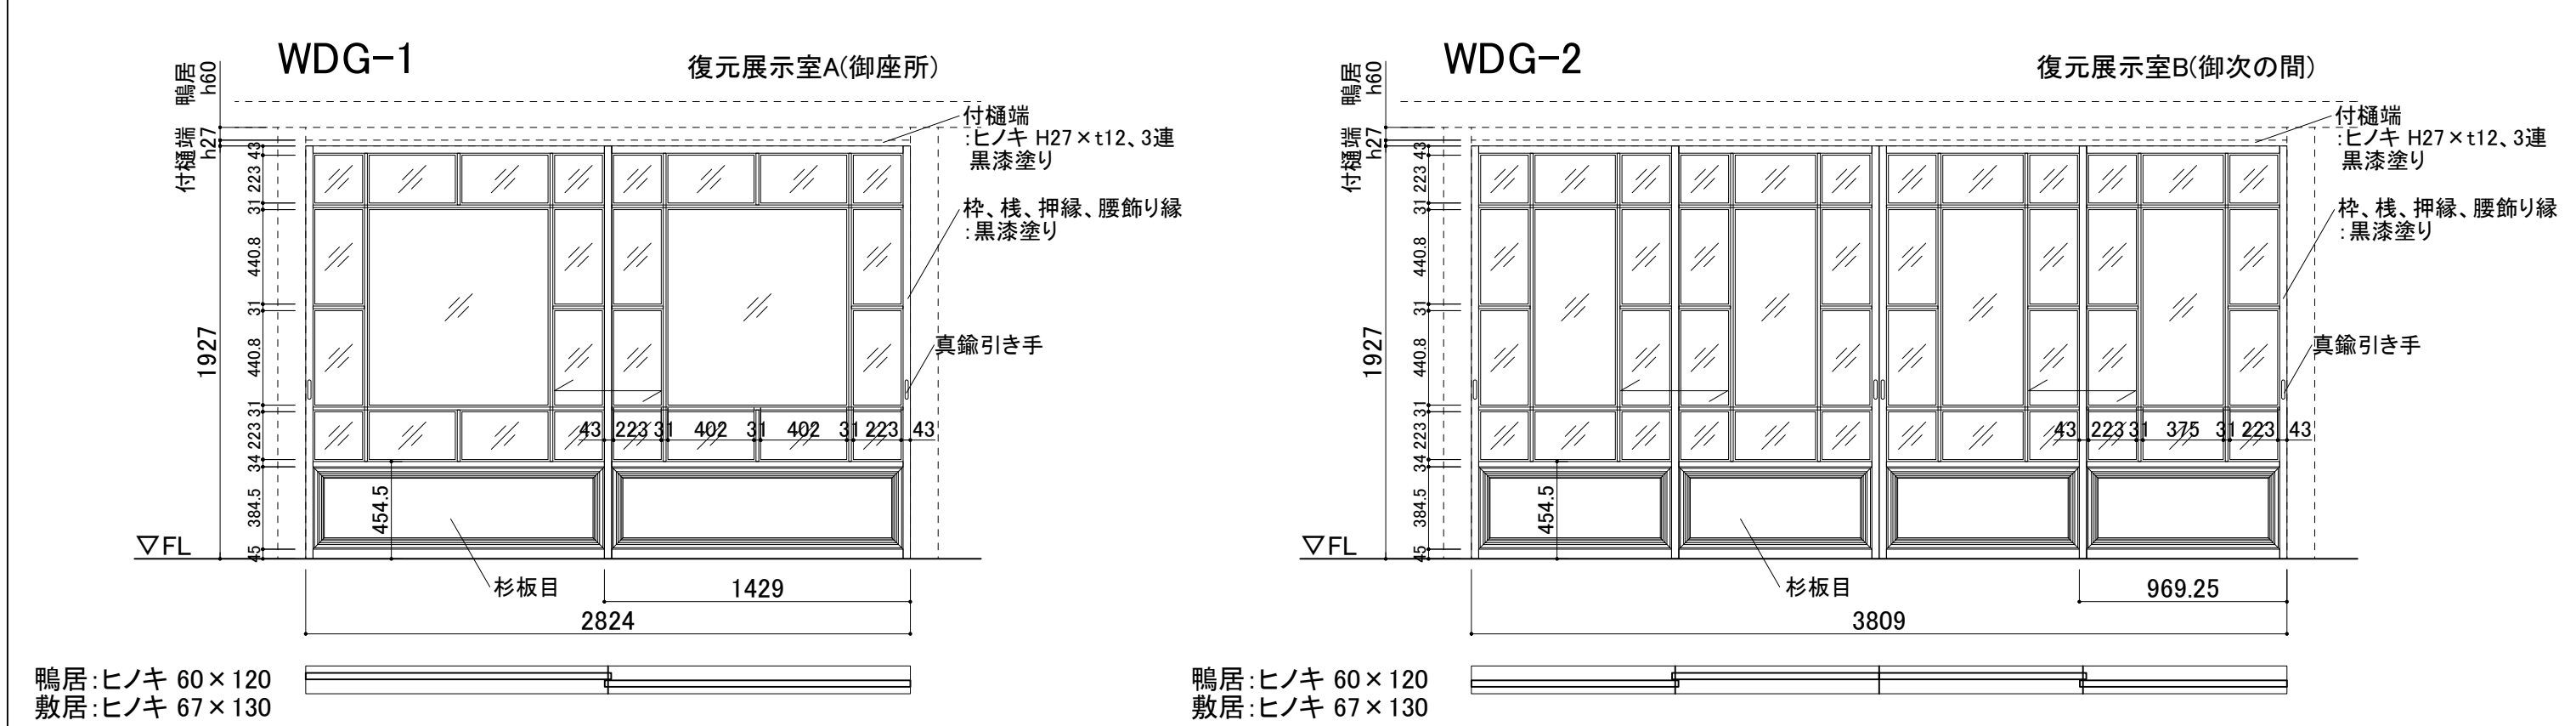

鴨居:ヒノキ 60×120
敷居:ヒノキ 67×130


鴨居:ヒノキ 60×120
敷居:ヒノキ 67×130

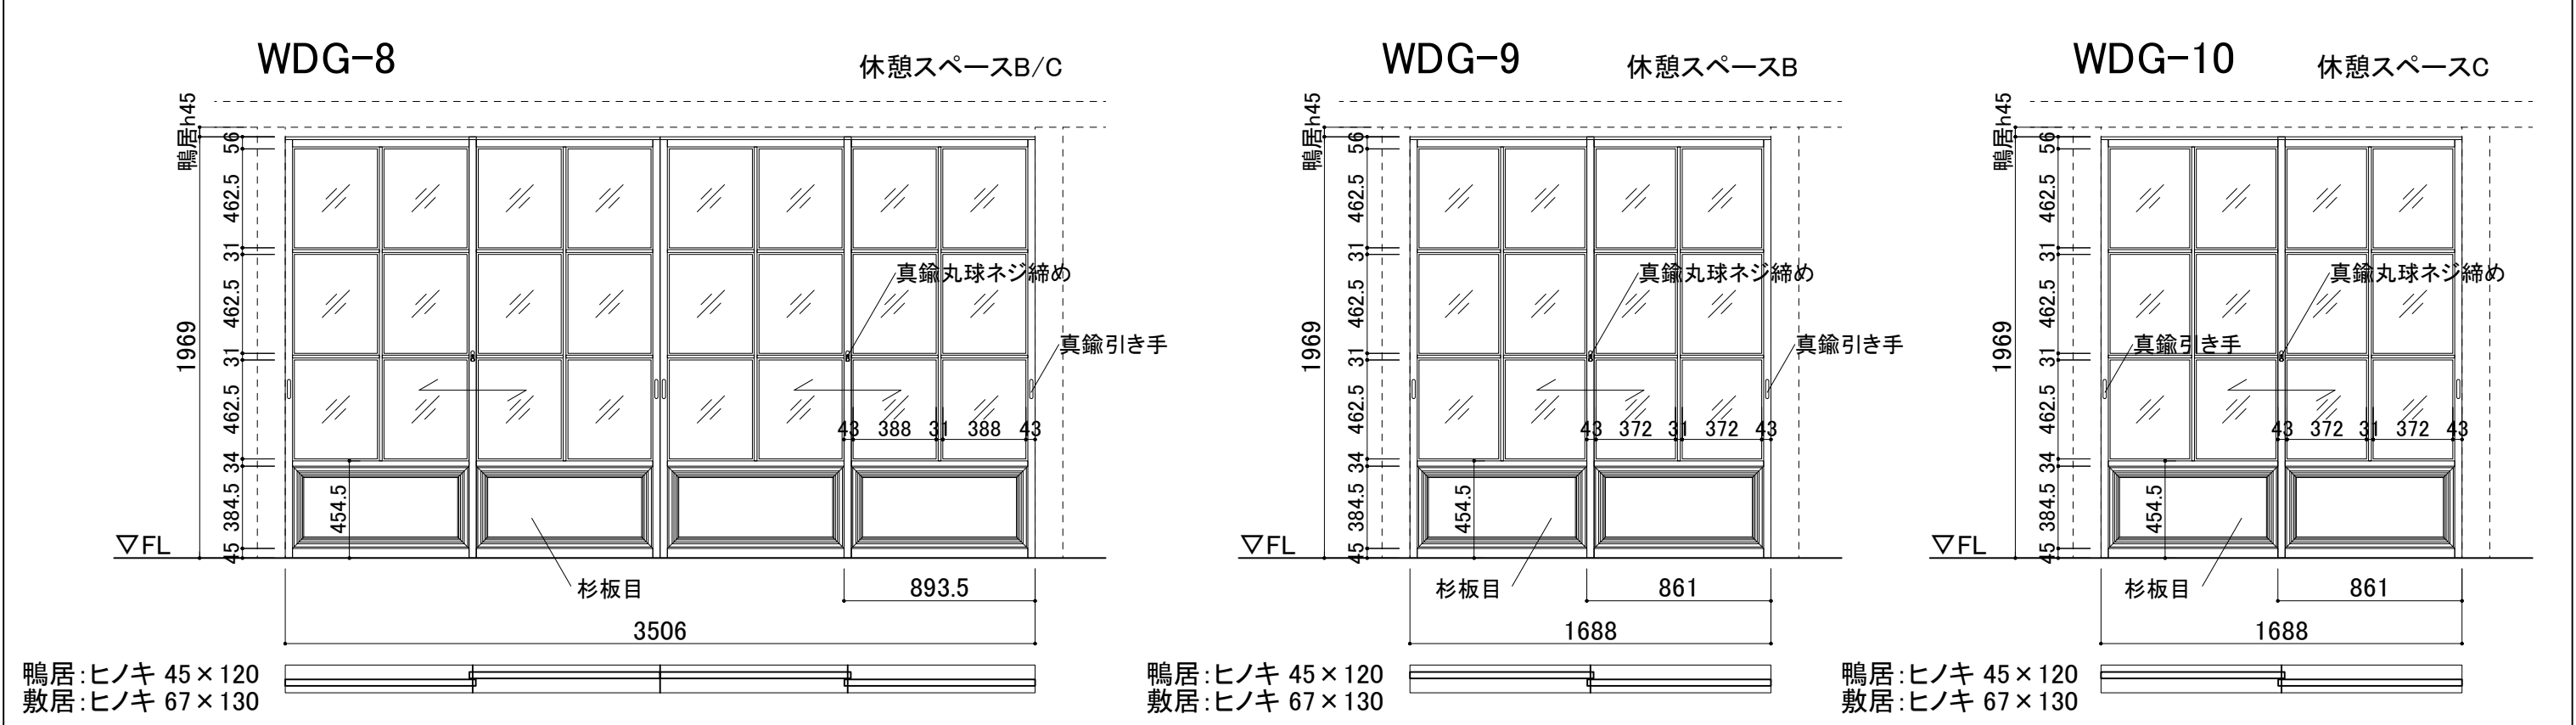

鴨居:ヒノキ 45×120
敷居:ヒノキ 67×130


鴨居:ヒノキ 45×120
敷居:ヒノキ 67×130

鴨居:ヒノキ 45×120
敷居:ヒノキ 67×130

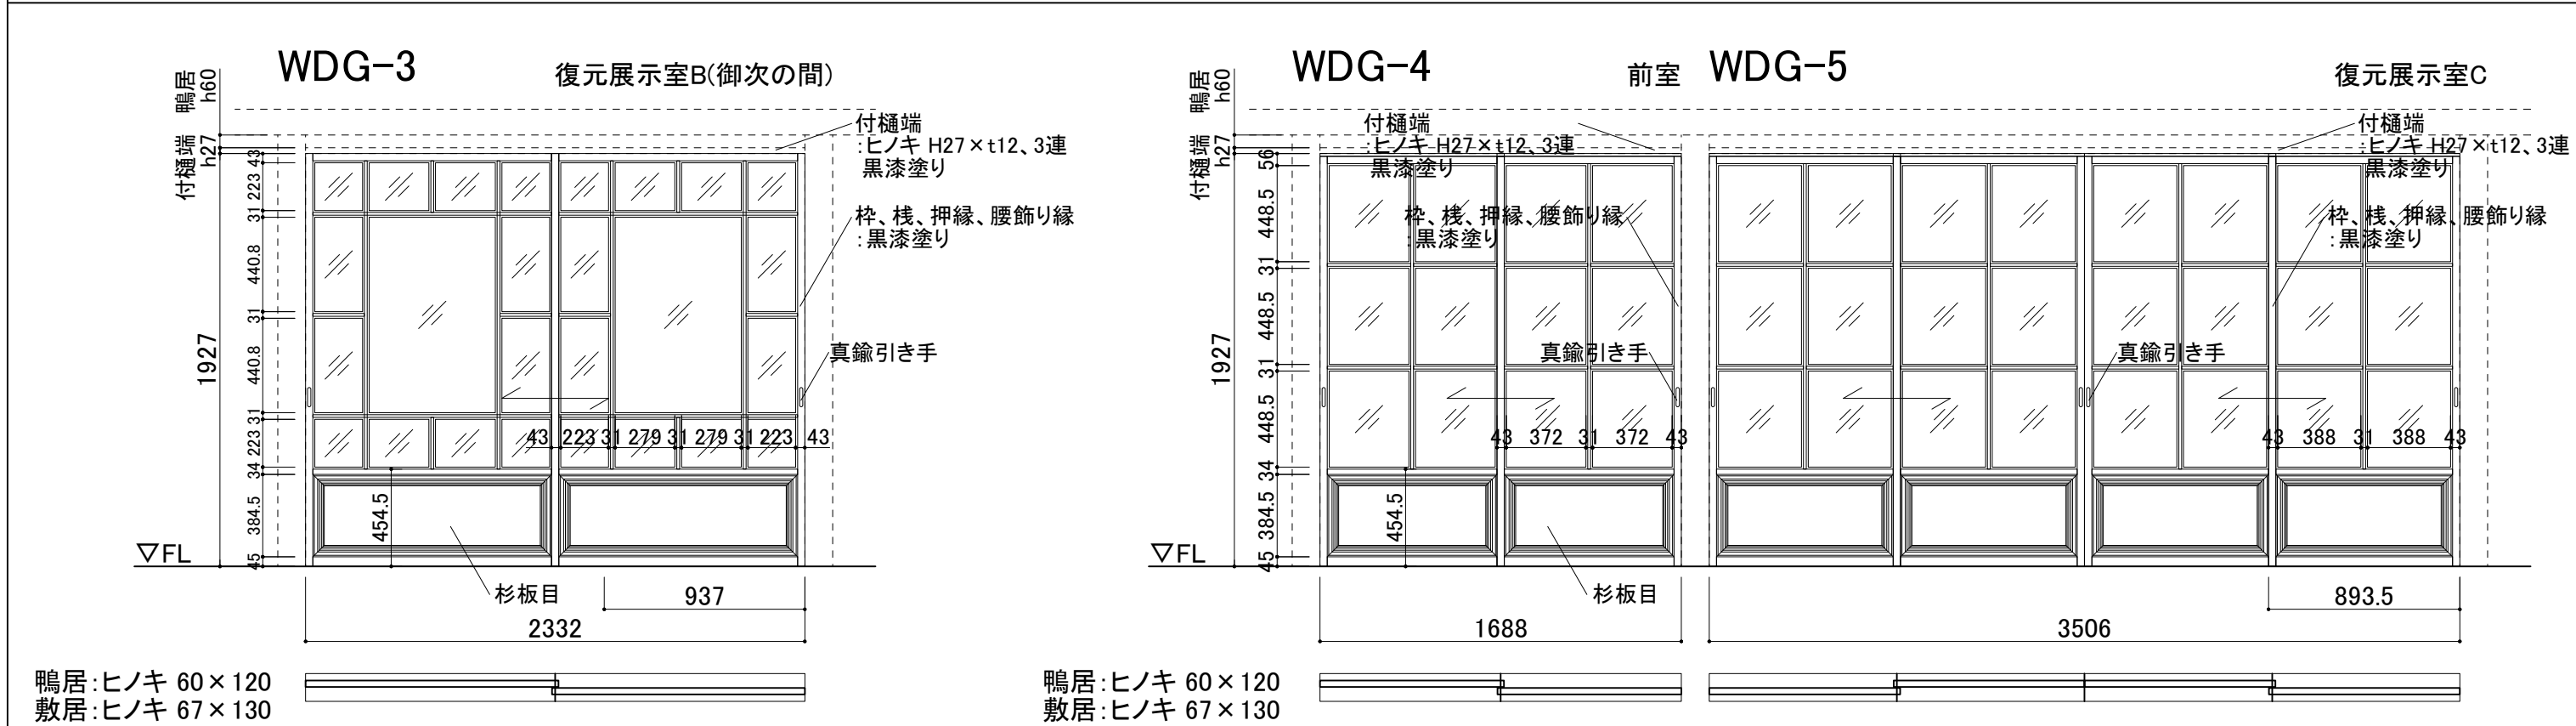


鴨居:ヒノキ 60×120
敷居:ヒノキ 67×130

鴨居:ヒノキ 60×120
敷居:ヒノキ 67×130

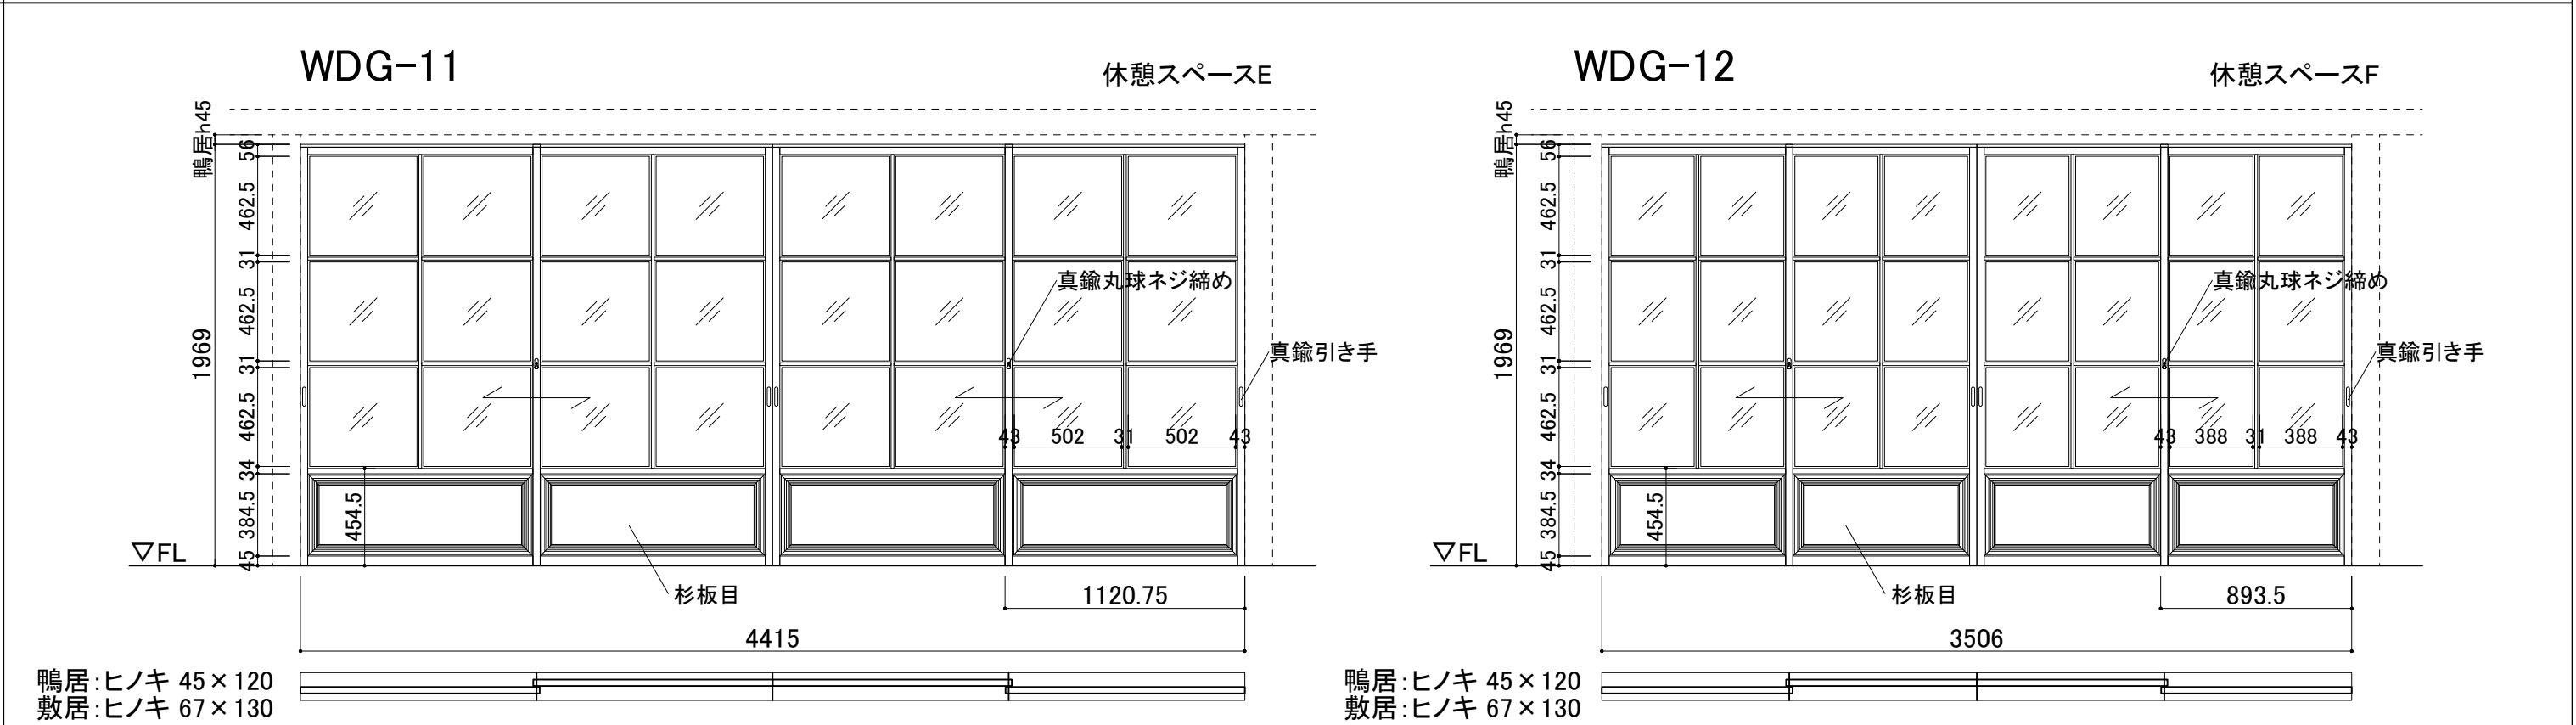


鴨居:ヒノキ 45×120
敷居:ヒノキ 67×130

鴨居:ヒノキ 45×120
敷居:ヒノキ 67×130

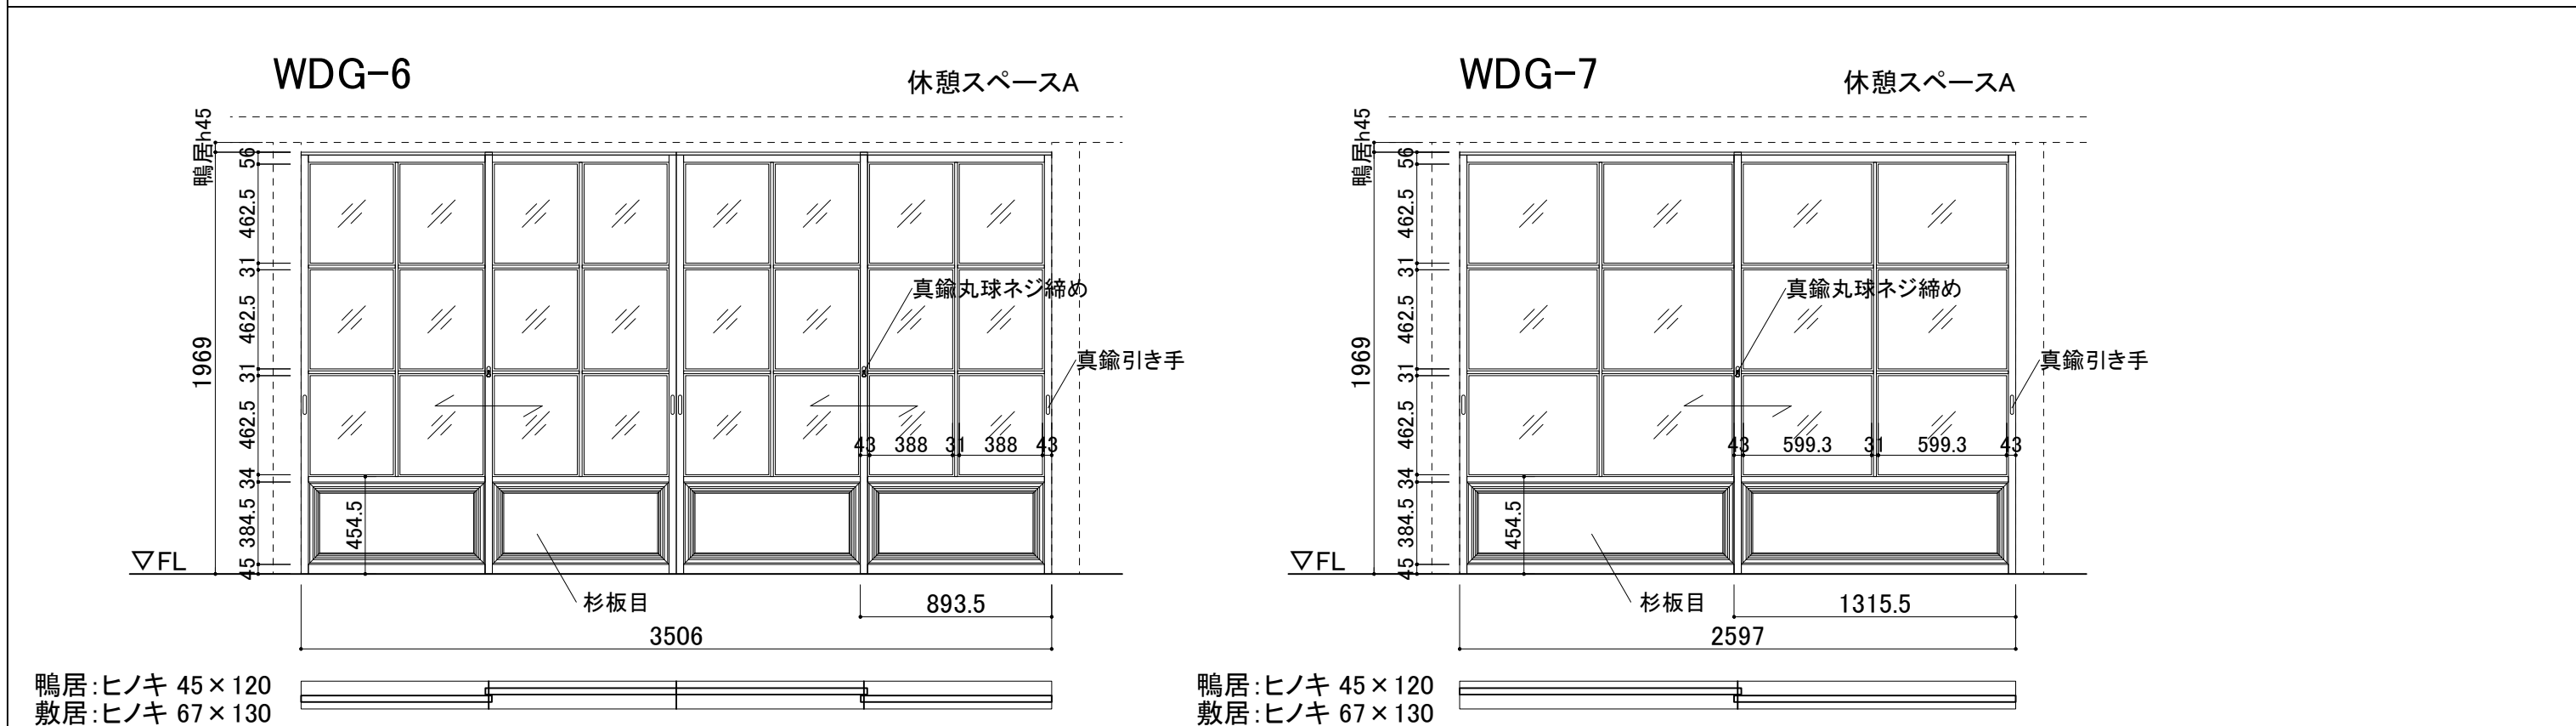

鴨居:ヒノキ 45×120
敷居:ヒノキ 67×130

鴨居:ヒノキ 45×120
敷居:ヒノキ 67×130

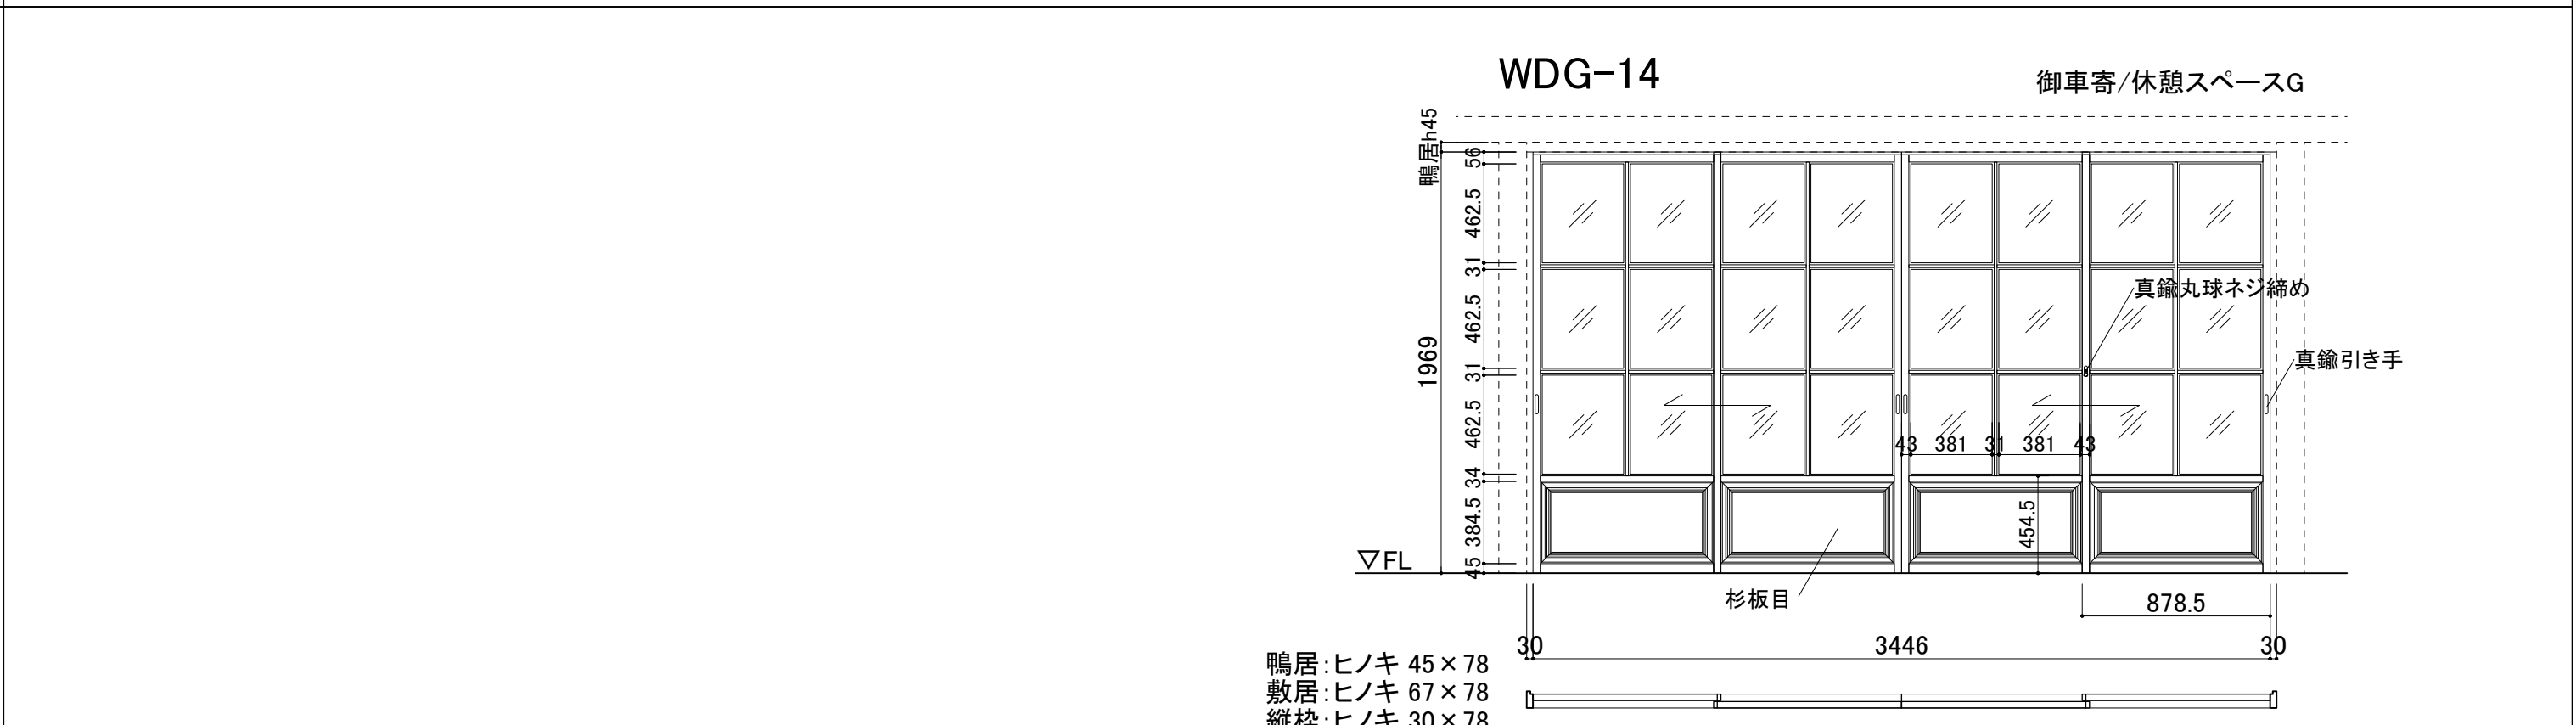

鴨居:ヒノキ 45×78
敷居:ヒノキ 67×78
縦桟:ヒノキ 30×78

＜特記＞ ・建具及び枠は特記なき限り、ヒノキ上小節とする。 ・木部の仕上げは特記なき限り、木材保護塗料塗りとする。 ・黒漆塗りは、工場塗装とする。 ・敷居に溝がある場合は、敷居埋めカン材(ケヤキt6.0)を溝底に設置。	香山建築研究所 KOYAMA ATELIER		令和7年度新宿御苑日本館御殿工事		A-45 45 164
	一級建築士事務所第12399号(有)香山建築研究所 東京都文京区本郷2-12-10UT本郷3F 管理技術者 長谷川祥久(一級建築士第289714号)		建具表(4) WDG:硝子障子戸 A1：S=1/30 A3：S=1/60		
			環境省新宿御苑管理事務所		
	一級建築士事務所第12399号(有)香山建築研究所 東京都文京区本郷2-12-10UT本郷3F 意匠主任技術者 松本洋平(一級建築士第367970号)				

WDG:硝子障子戸

WDG:硝子障子戸

符 号	標準型 建具の適用	形状（ ）内はらんまを示す		数 量	寸法(mm)		建 具 枠		ガ ラ ス		防火戸 の適用	建 具 用 金 物	備 考	符 号	標準型 建具の適用	形状（ ）内はらんまを示す		数 量	寸法(mm)		建 具 枠		ガ ラ ス		防火戸 の適用	建 具 用 金 物	備 考
		記 号	建 具 分 類		幅 (W)	高さ (H)	枠 見 込 (mm)	枠廻り記号 枠ーくつずり	種 類	厚 さ (mm)						記 号	建 具 分 類		幅 (W)	高さ (H)	枠 見 込 (mm)	枠廻り記号 枠ーくつずり	種 類	厚 さ (mm)			
① WDM		図示	木製 片開き舞良戸	1	1203.5	1954	—	—	—	—	—	真鍮引き手	外部に面する建具	①6 WDM		図示	木製 ガラス入り 2枚引違い舞良戸	1	2129	2055	—	—	P	3	—	真鍮引き手 シリンダー錠、戸車、ステンレス製レール	外部に面する建具
② WDM		図示	木製 片引き舞良戸	1	984	1954	—	—	—	—	—	真鍮引き手															
③ WDM		図示	木製 片開き舞良戸	1	617	1954	—	—	—	—	—	真鍮引き手	外部に面する建具														
④ WDM		図示	木製 片開き舞良戸	1	961	2130	—	—	—	—	—	真鍮引き手	外部に面する建具														
⑤ WDM		図示	木製 4枚両引分け舞良戸	1	3411	1969	—	—	—	—	—	真鍮引き手、真鍮丸球ネジ締め	外部に面する建具														
⑥ WDM		図示	木製 片開き舞良戸	1	877	1969	—	—	—	—	—	真鍮引き手	外部に面する建具														
⑦ WDM		図示	木製 片開き舞良戸(戸袋ふた戸)	1	1173	2130	—	—	—	—	—	真鍮引き手	外部に面する建具														
⑧ WDM		図示	木製 片開き舞良戸(戸袋ふた戸)	1	991	2130	—	—	—	—	—	真鍮引き手	外部に面する建具														
⑨ WDM		図示	木製 片開き舞良戸(戸袋ふた戸)	1	1075	2130	—	—	—	—	—	真鍮引き手	外部に面する建具														
⑩ WDM		図示	木製 片開き舞良戸(戸袋ふた戸)	1	854	2130	—	—	—	—	—	真鍮引き手															
⑪ WDM		図示	木製 片開き舞良戸(戸袋ふた戸)	1	900	1950	—	—	—	—	—	真鍮引き手	外部に面する建具														
⑫ WDM		図示	木製 片開き舞良戸(戸袋ふた戸)	1	961	1950	—	—	—	—	—	真鍮引き手	外部に面する建具														
⑬ WDM		図示	木製 両開き舞良戸	1	920	1060	—	—	—	—	—	真鍮引き手、真鍮丸球ネジ締め	外部に面する建具														
⑭ WDM		図示	木製 上下2段舞良戸 片開き+はめ殺し	1	426	1060	—	—	—	—	—	真鍮引き手	外部に面する建具														
⑮ WDM		図示	木製 2枚引違い舞良戸	1	1623	1060	—	—	—	—	—	真鍮引き手	外部に面する建具														

67内外

真鍮引き手

95

46

41

26

55

板 ヒノキ t9 w180程度

横棧 ヒノキ 12×26
面取り

55

41

26

26

67内外

35

ヒノキ 35×46


板 ヒノキ t9 w180程度

横棧 ヒノキ 12×26
面取り


35

ヒノキ 35×55

木製 舞良戸 詳細図 1/5

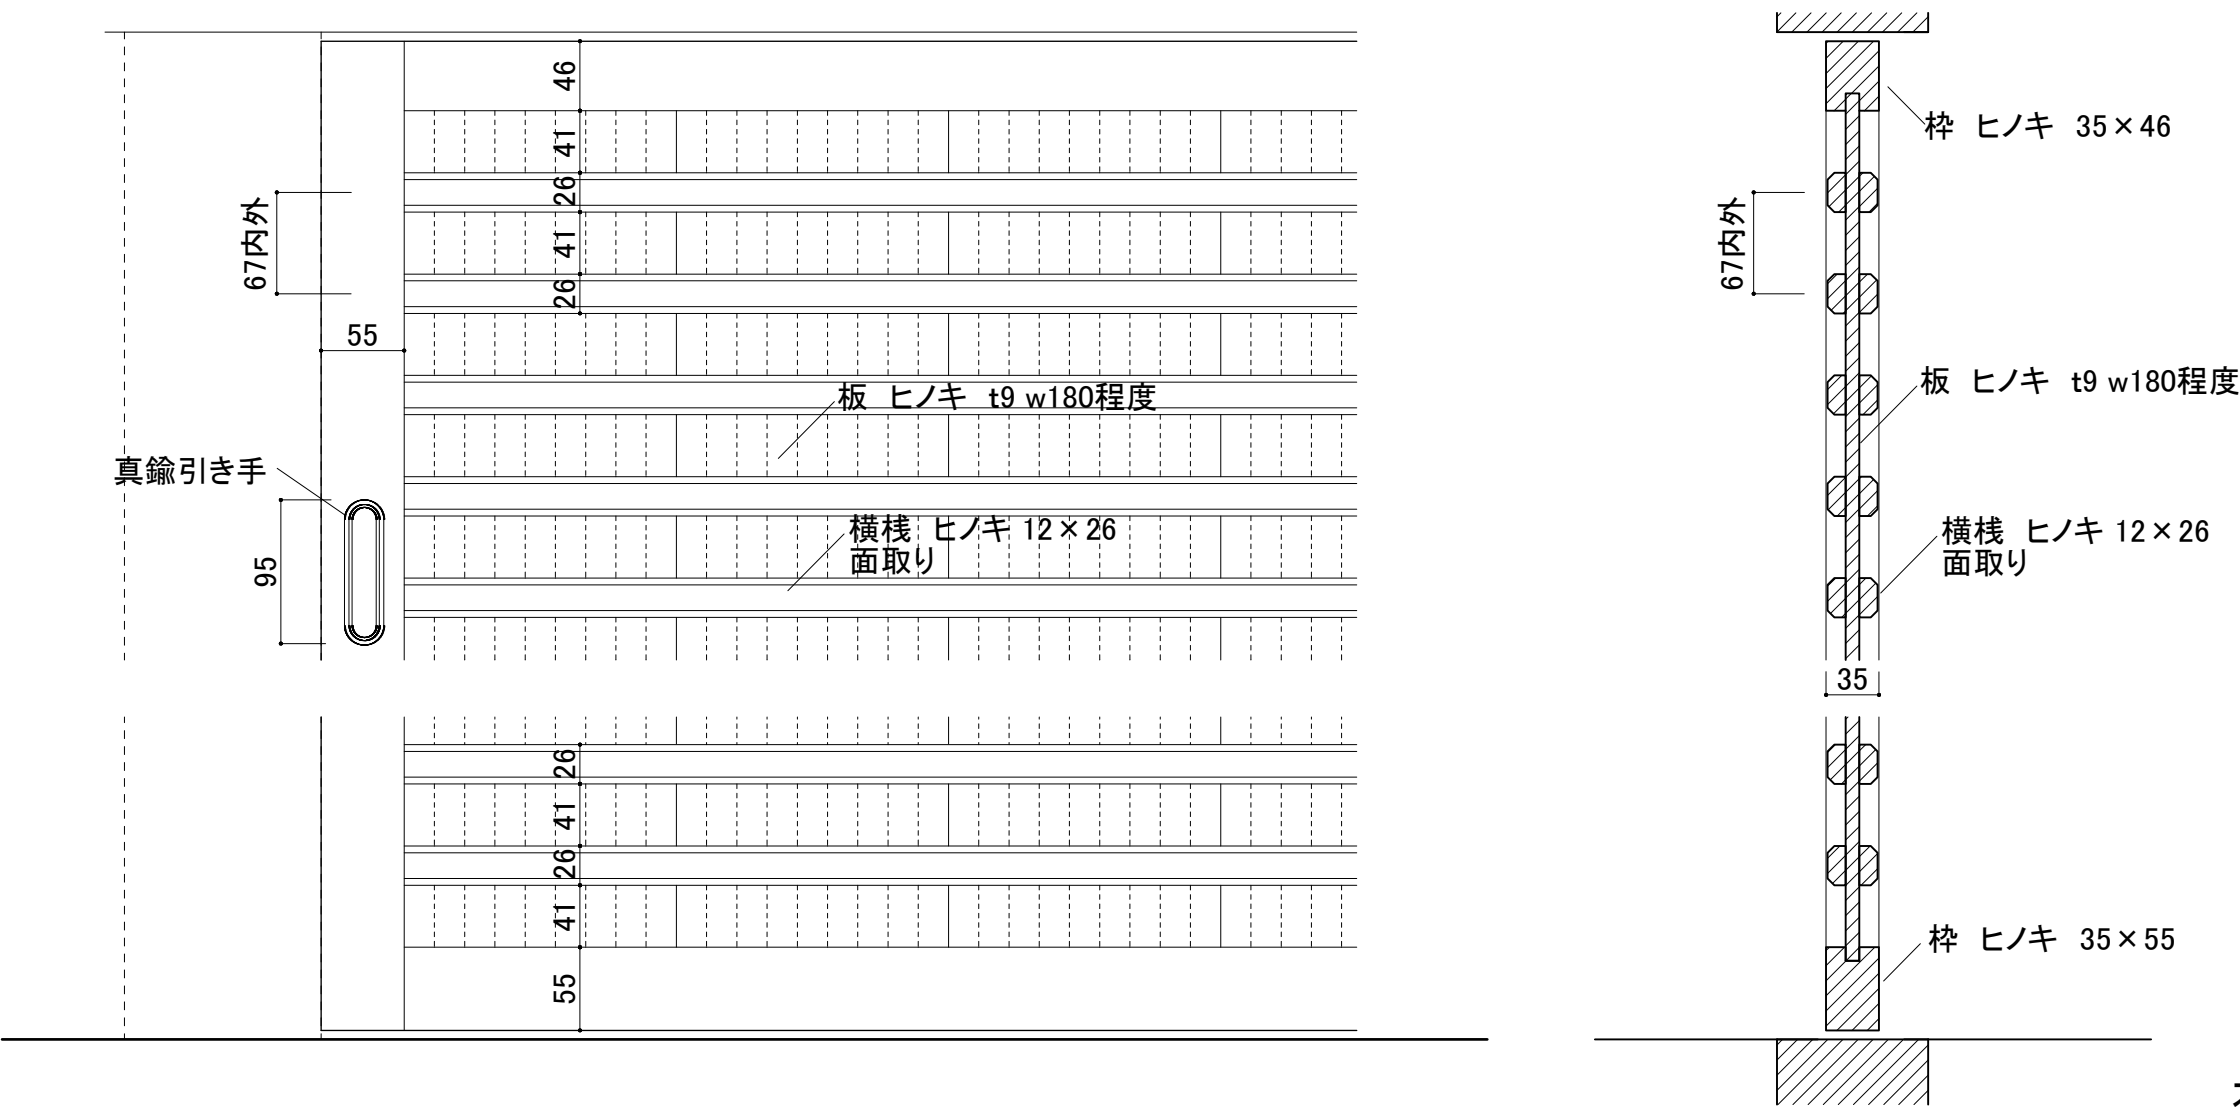






木製 舞良戸 詳細図 1/5

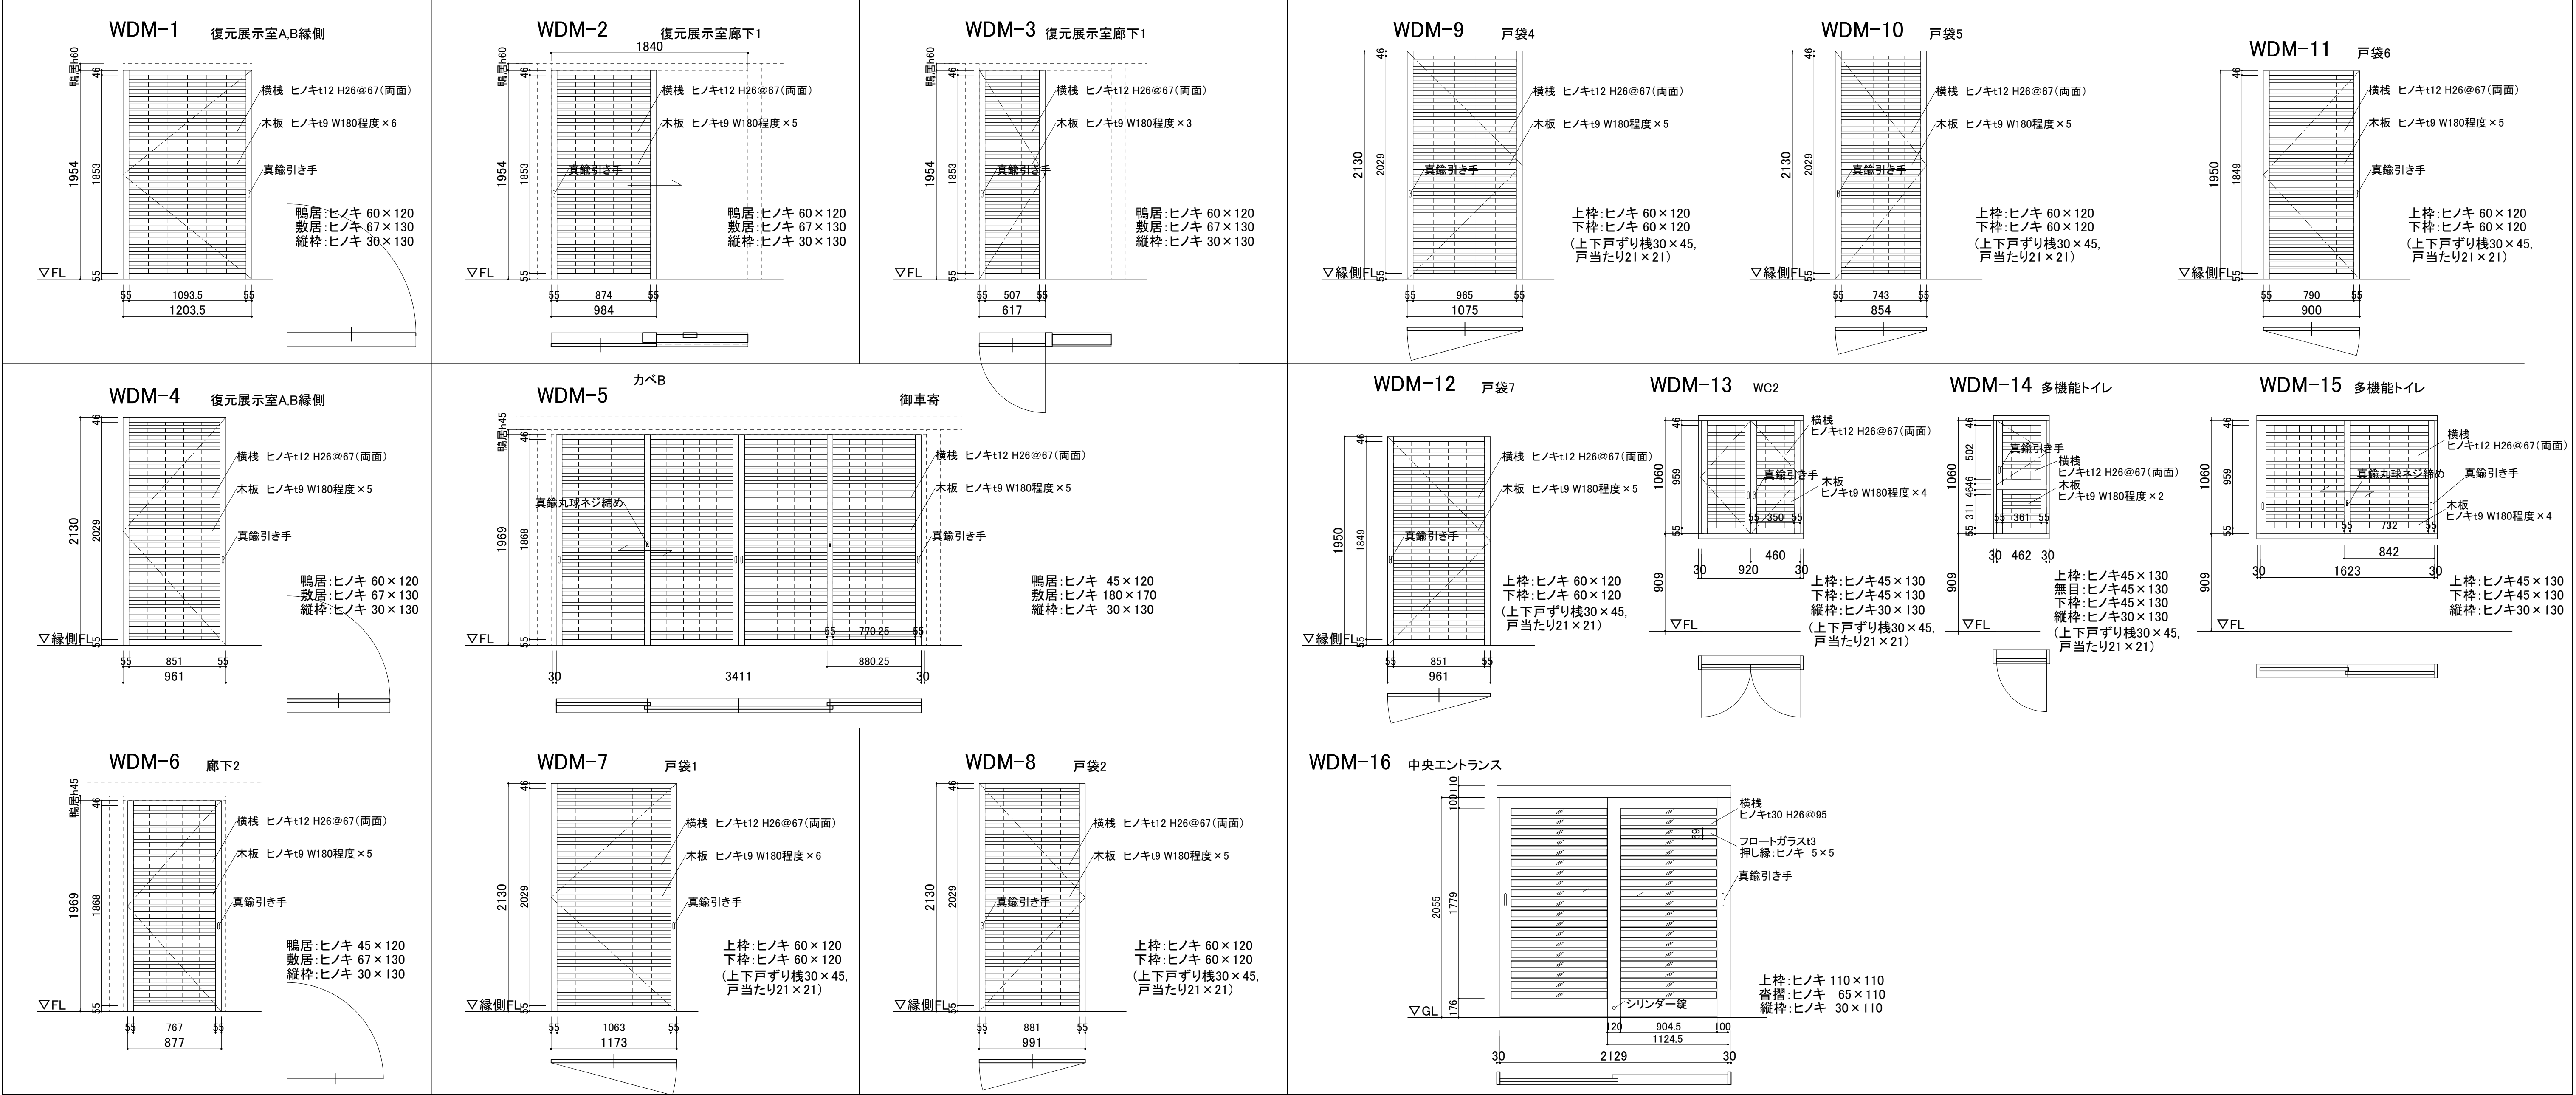

<特記> ・建具及び枠は特記なき限り、ヒノキ上小節とする。 ・木部の仕上げは特記なき限り、木材保護塗料塗りとする。 ・黒塗装りは、工場塗装とする。 ・敷居に溝がある場合は、敷居埋めカン材(ケヤキt6.0)を溝底に設置。														香山建築研究所 KOYAMA ATELIER 一級建築士事務所第12389号(有)香山建築研究所 東京都文京区本郷2-12-10UT本郷3F 管理技術者 長谷川祥久(一級建築士第289714号) 一級建築士事務所第12389号(有)香山建築研究所 東京都文京区本郷2-12-10UT本郷3F 意匠主任技術者 松本洋平(一級建築士第367970号)				令和7年度新宿御苑日本館御殿工事 建具表(5) WDM:舞良戸 環境省新宿御苑管理事務所		A-46 46 164
--	--	--	--	--	--	--	--	--	--	--	--	--	--	--	--	--	--	--	--	-------------------

WDM:舞良戸

符 号	標準型 建具の適用	形状（ ）内はらんまを示す		数 量	寸法(mm)		建 具 枠		ガ ラ ス		防火戸 の適用	建 具 用 金 物	備 考
		記 号	建 具 分 類		幅 (W)	高さ (H)	枠 見 込 (mm)	枠廻り記号 枠ーくつずり	種 類	厚 さ (mm)			
① WDC		図示	木製 2枚引違い杉戸	3	1688	1927	—	—	—	—	—	真鍮引き手(横引き手金物と同様)	
○													
○													
○													
① WDB		図示	木製 片引き板戸	3	681.5	1954	—	—	—	—	—	真鍮引き手	
② WDB		図示	木製 4枚引分け板戸	1	3506	1969	—	—	—	—	—	真鍮引き手、真鍮丸球ネジ締め	
③ WDB		図示	木製 片引き板戸	1	998	1954	—	—	—	—	—	真鍮引き手	
④ WDB		図示	木製 片開き板戸	2	695	1954	—	—	—	—	—	真鍮引き手	
⑤ WDB		図示	木製 片開き板戸	1	695	1984	—	—	—	—	—	真鍮引き手	
⑥ WDB		図示	木製 4枚両引分け板戸	1	2597	1969	—	—	—	—	—	真鍮引き手、真鍮丸球ネジ締め	外部に面する建具
○													
○													
○													
○													
○													
○													

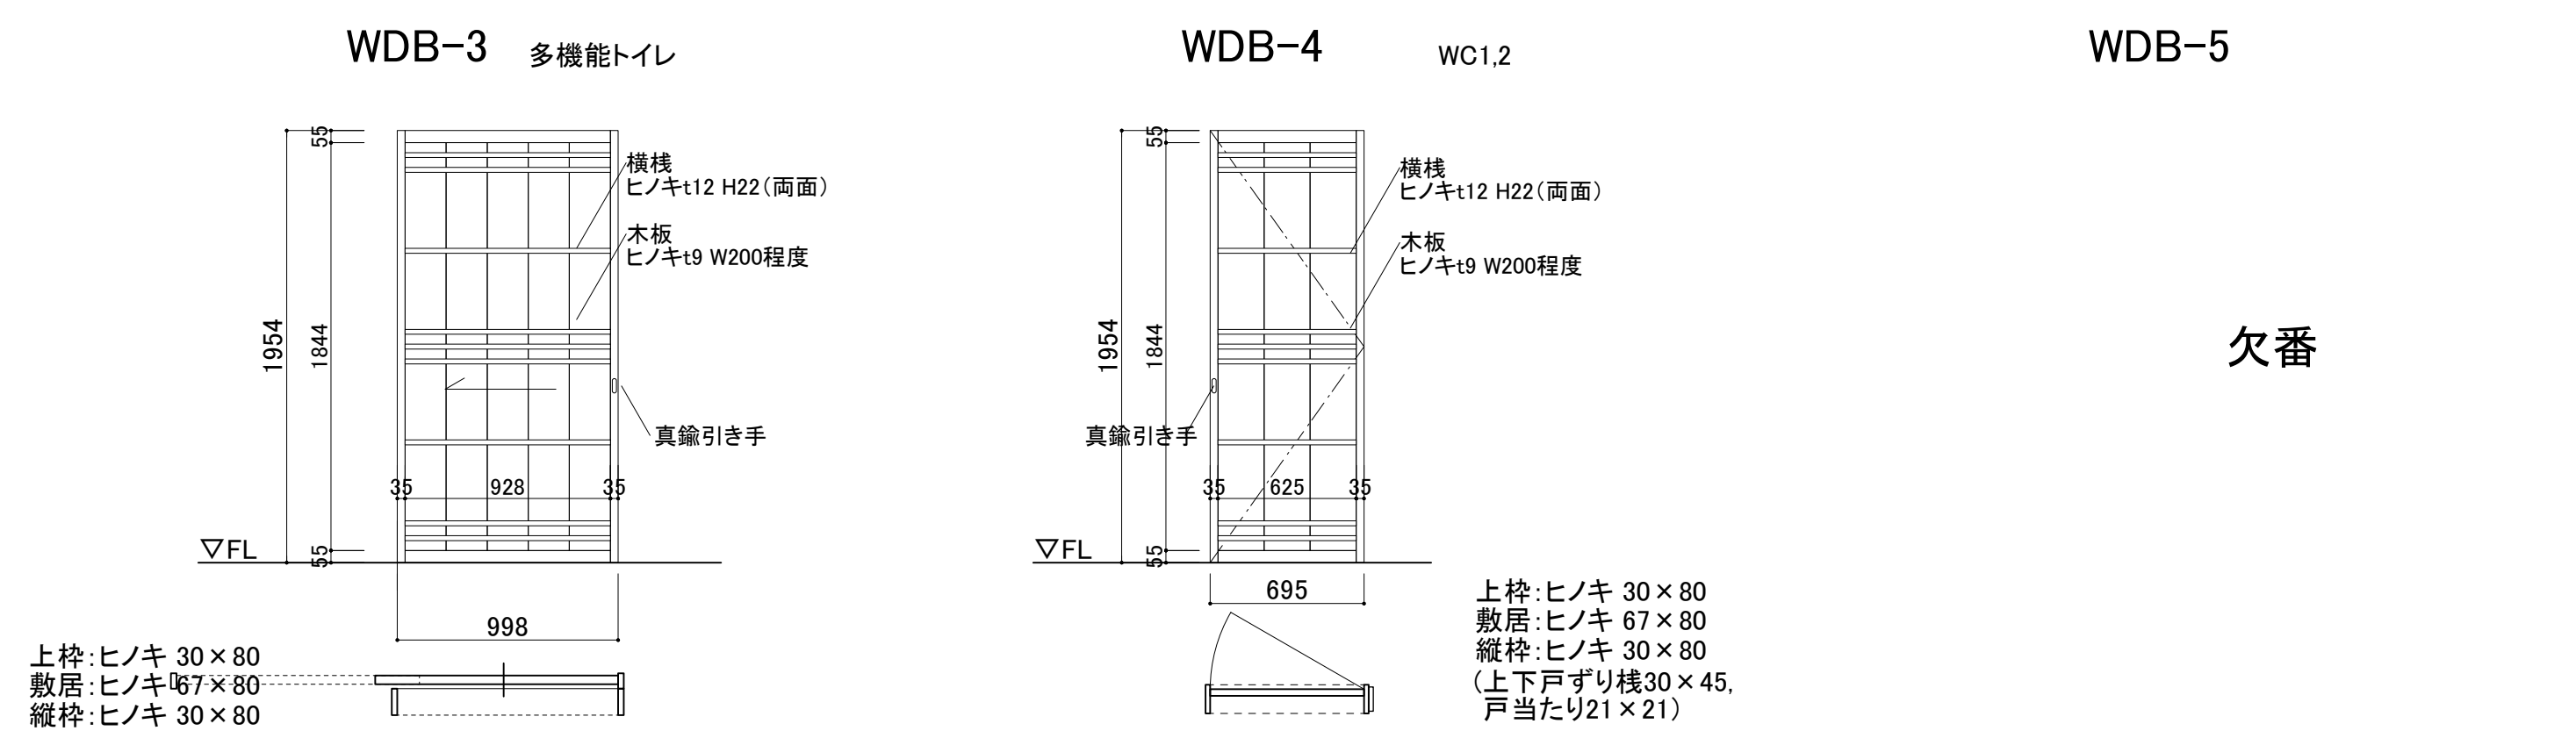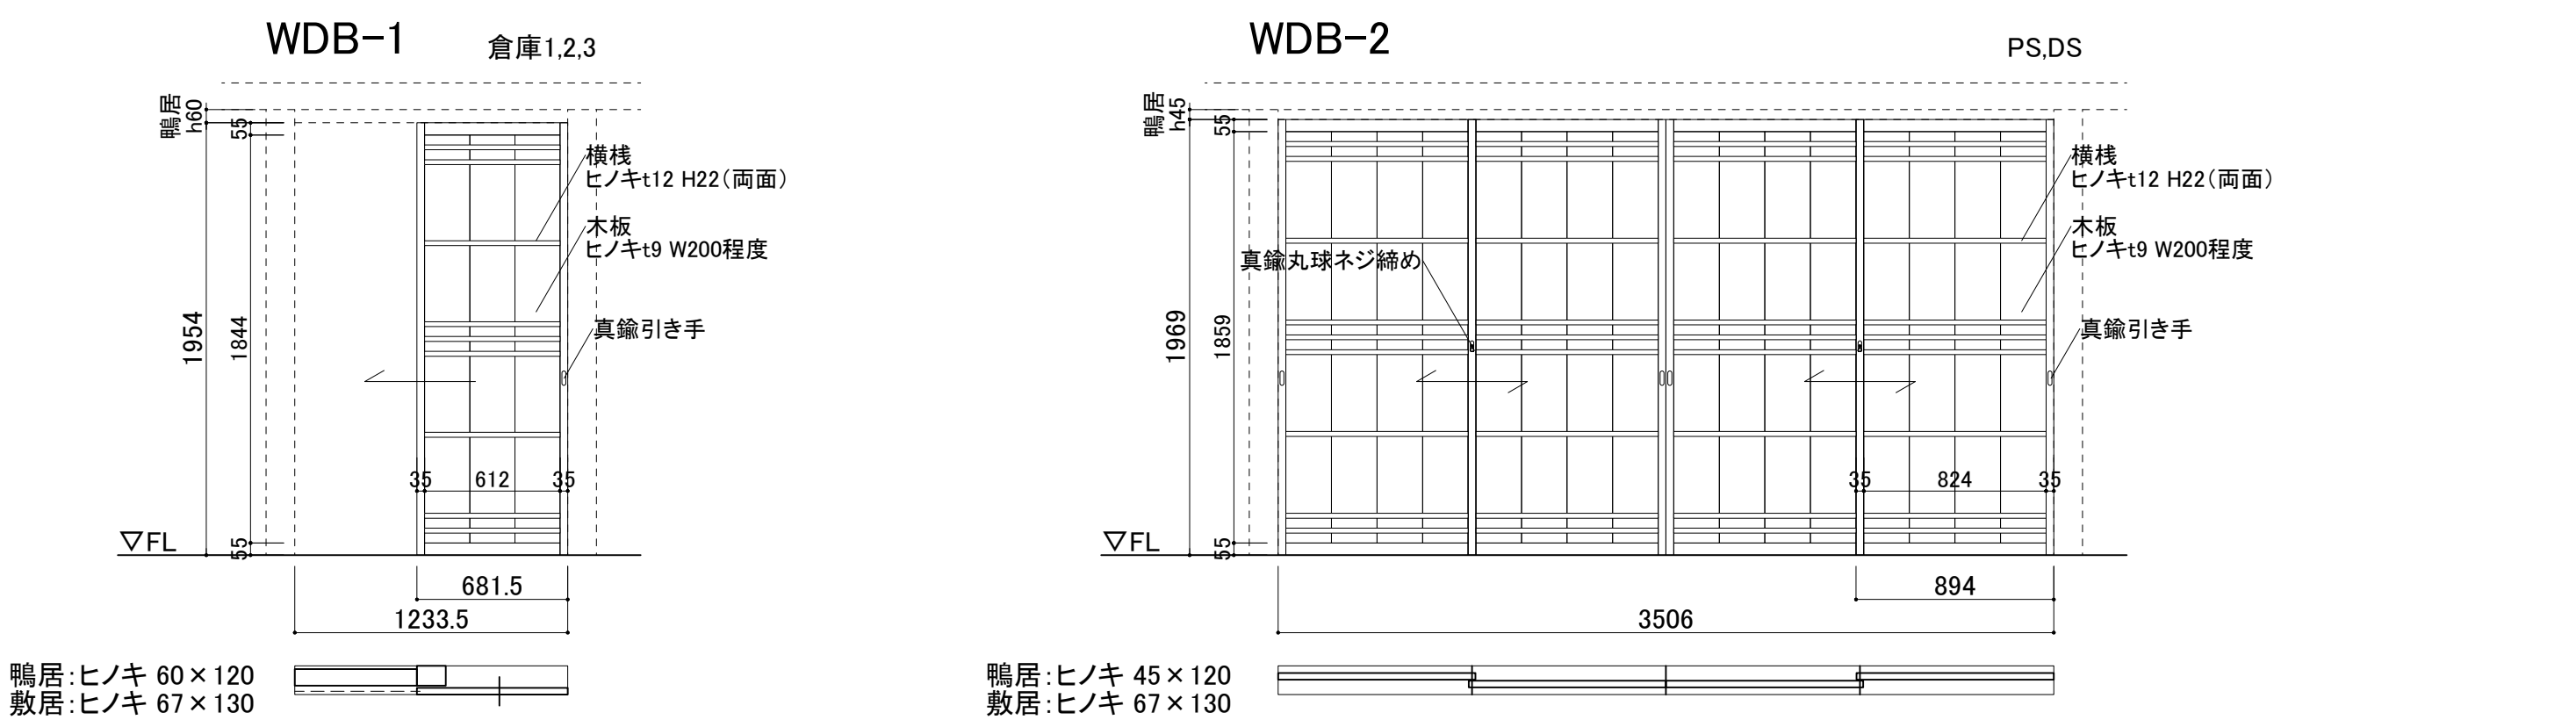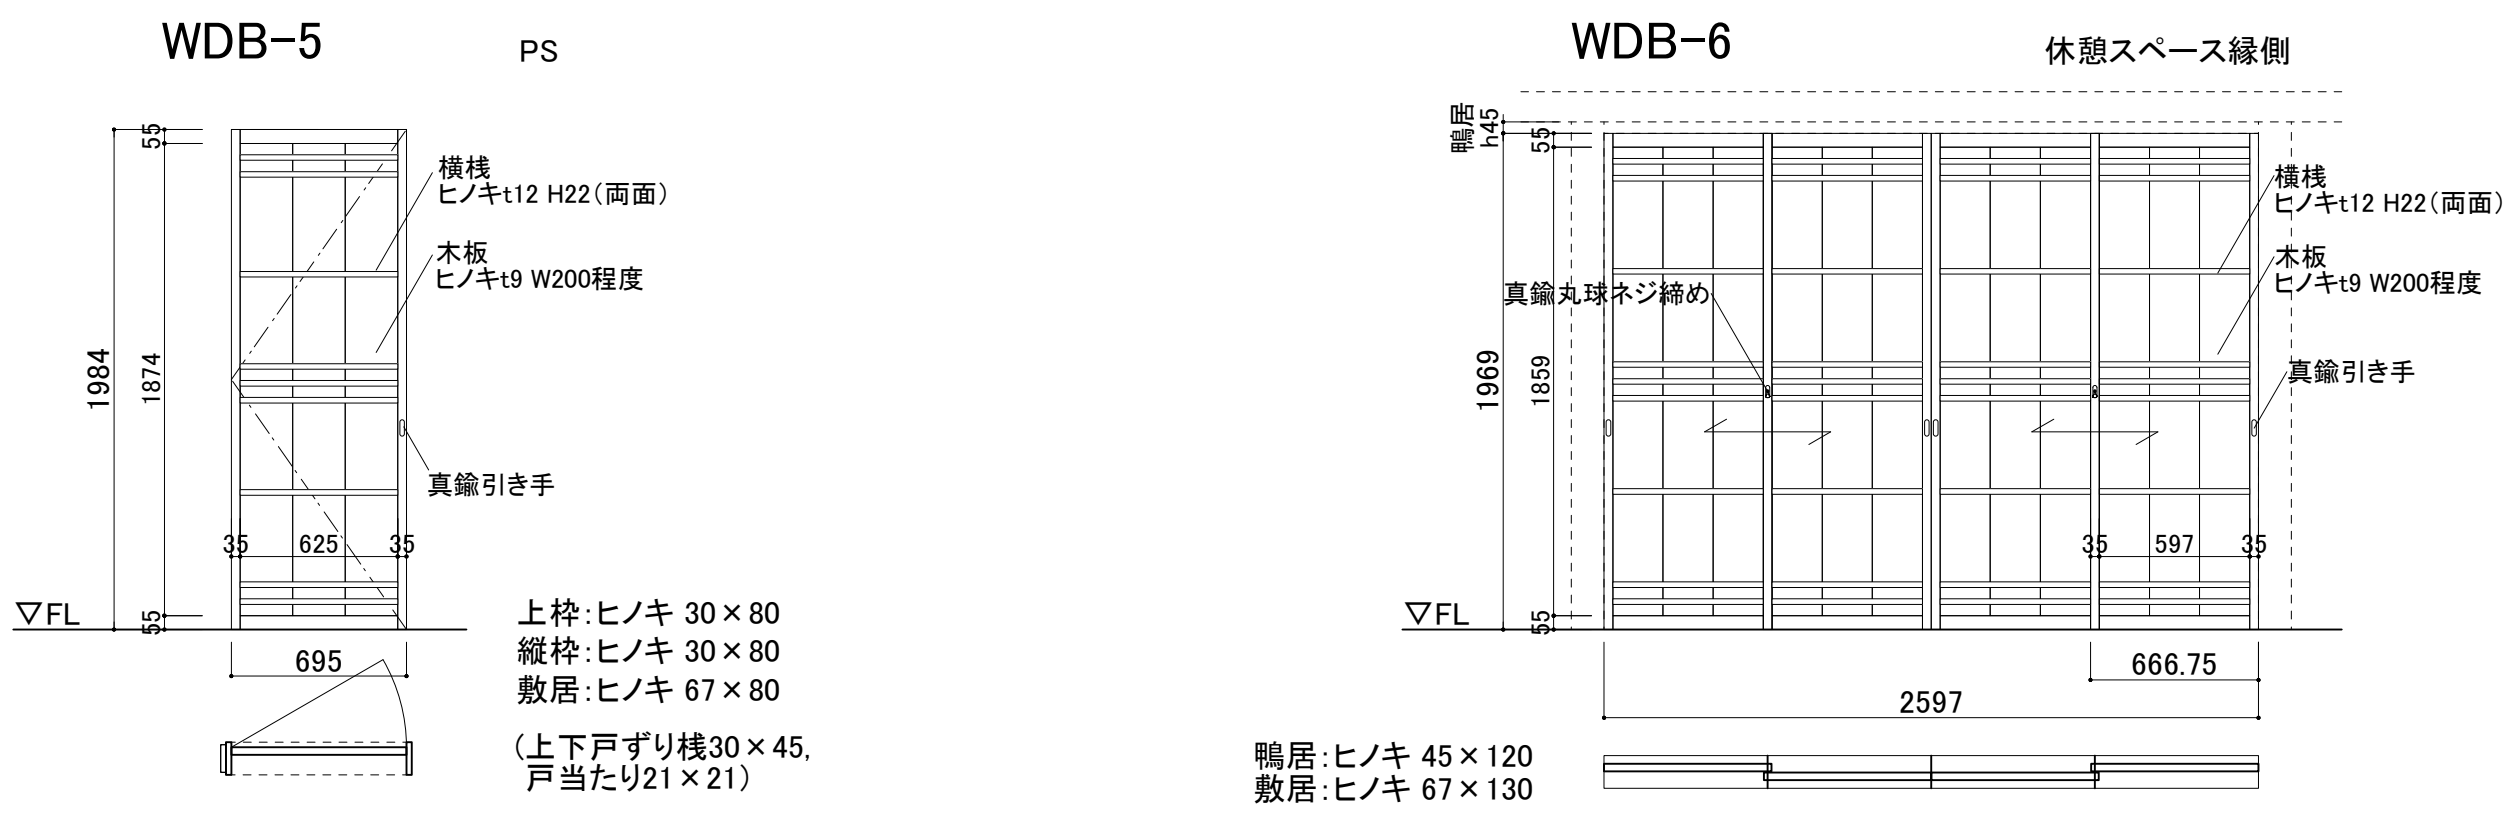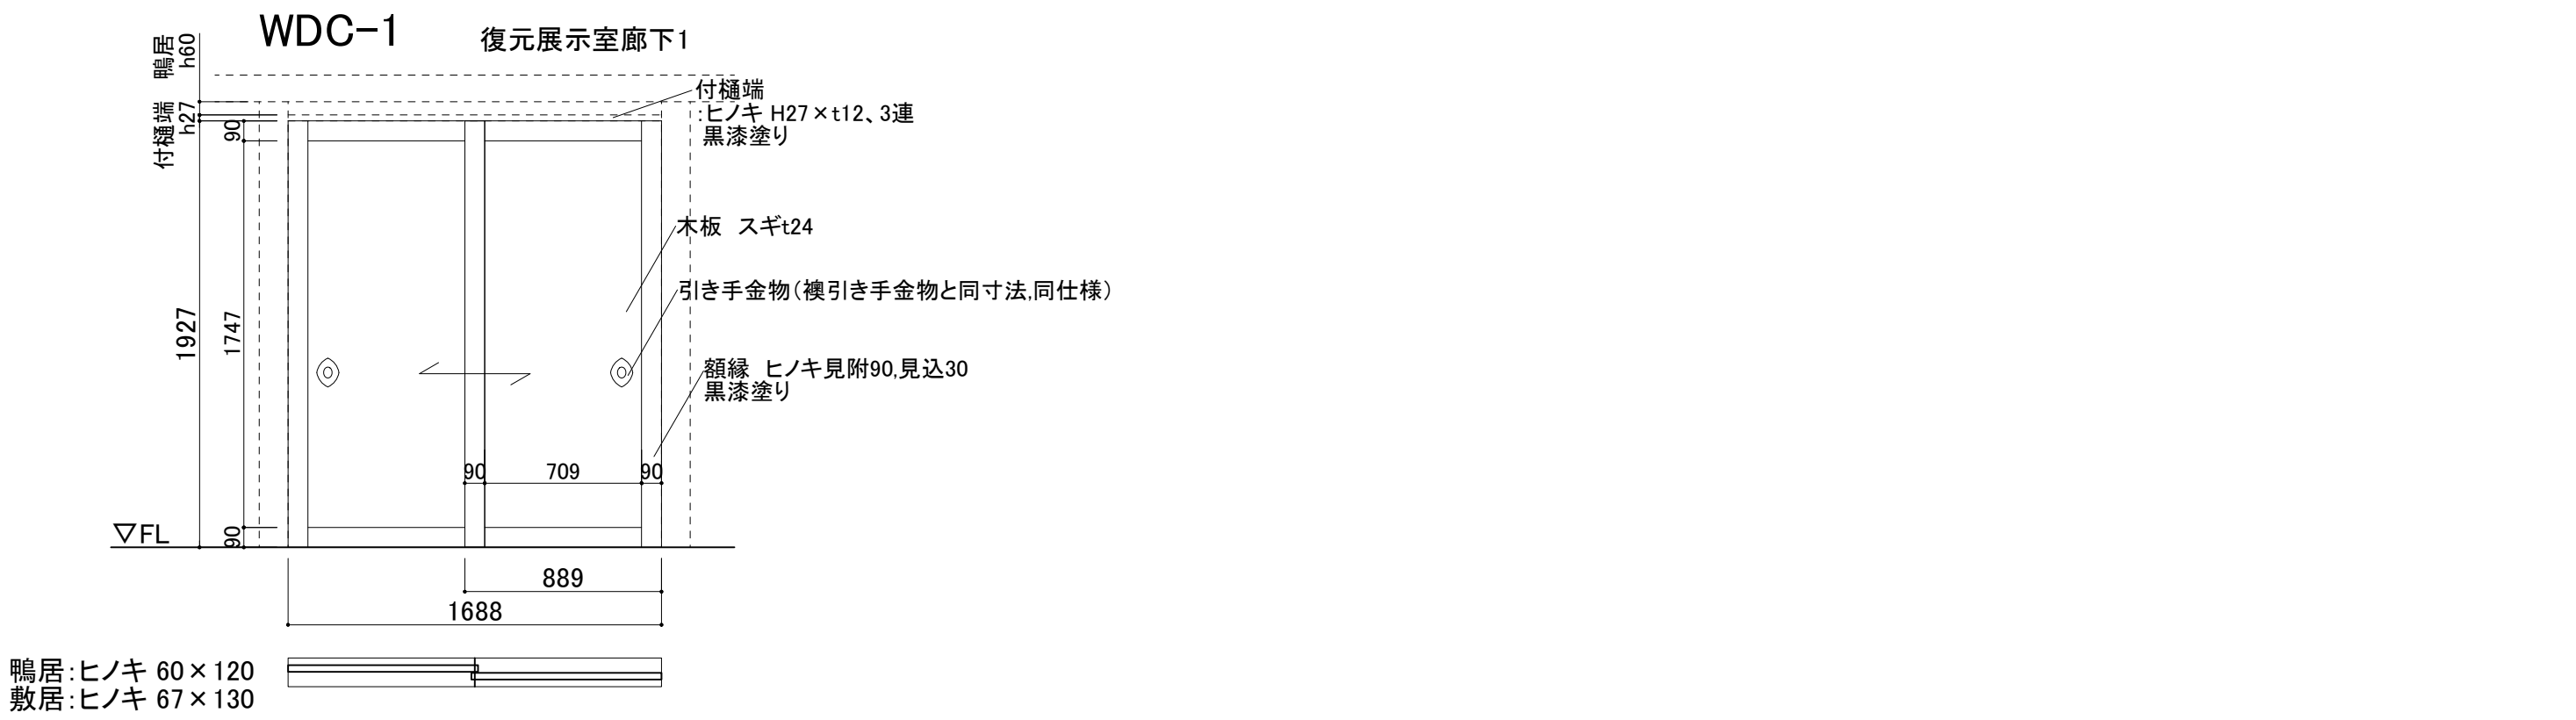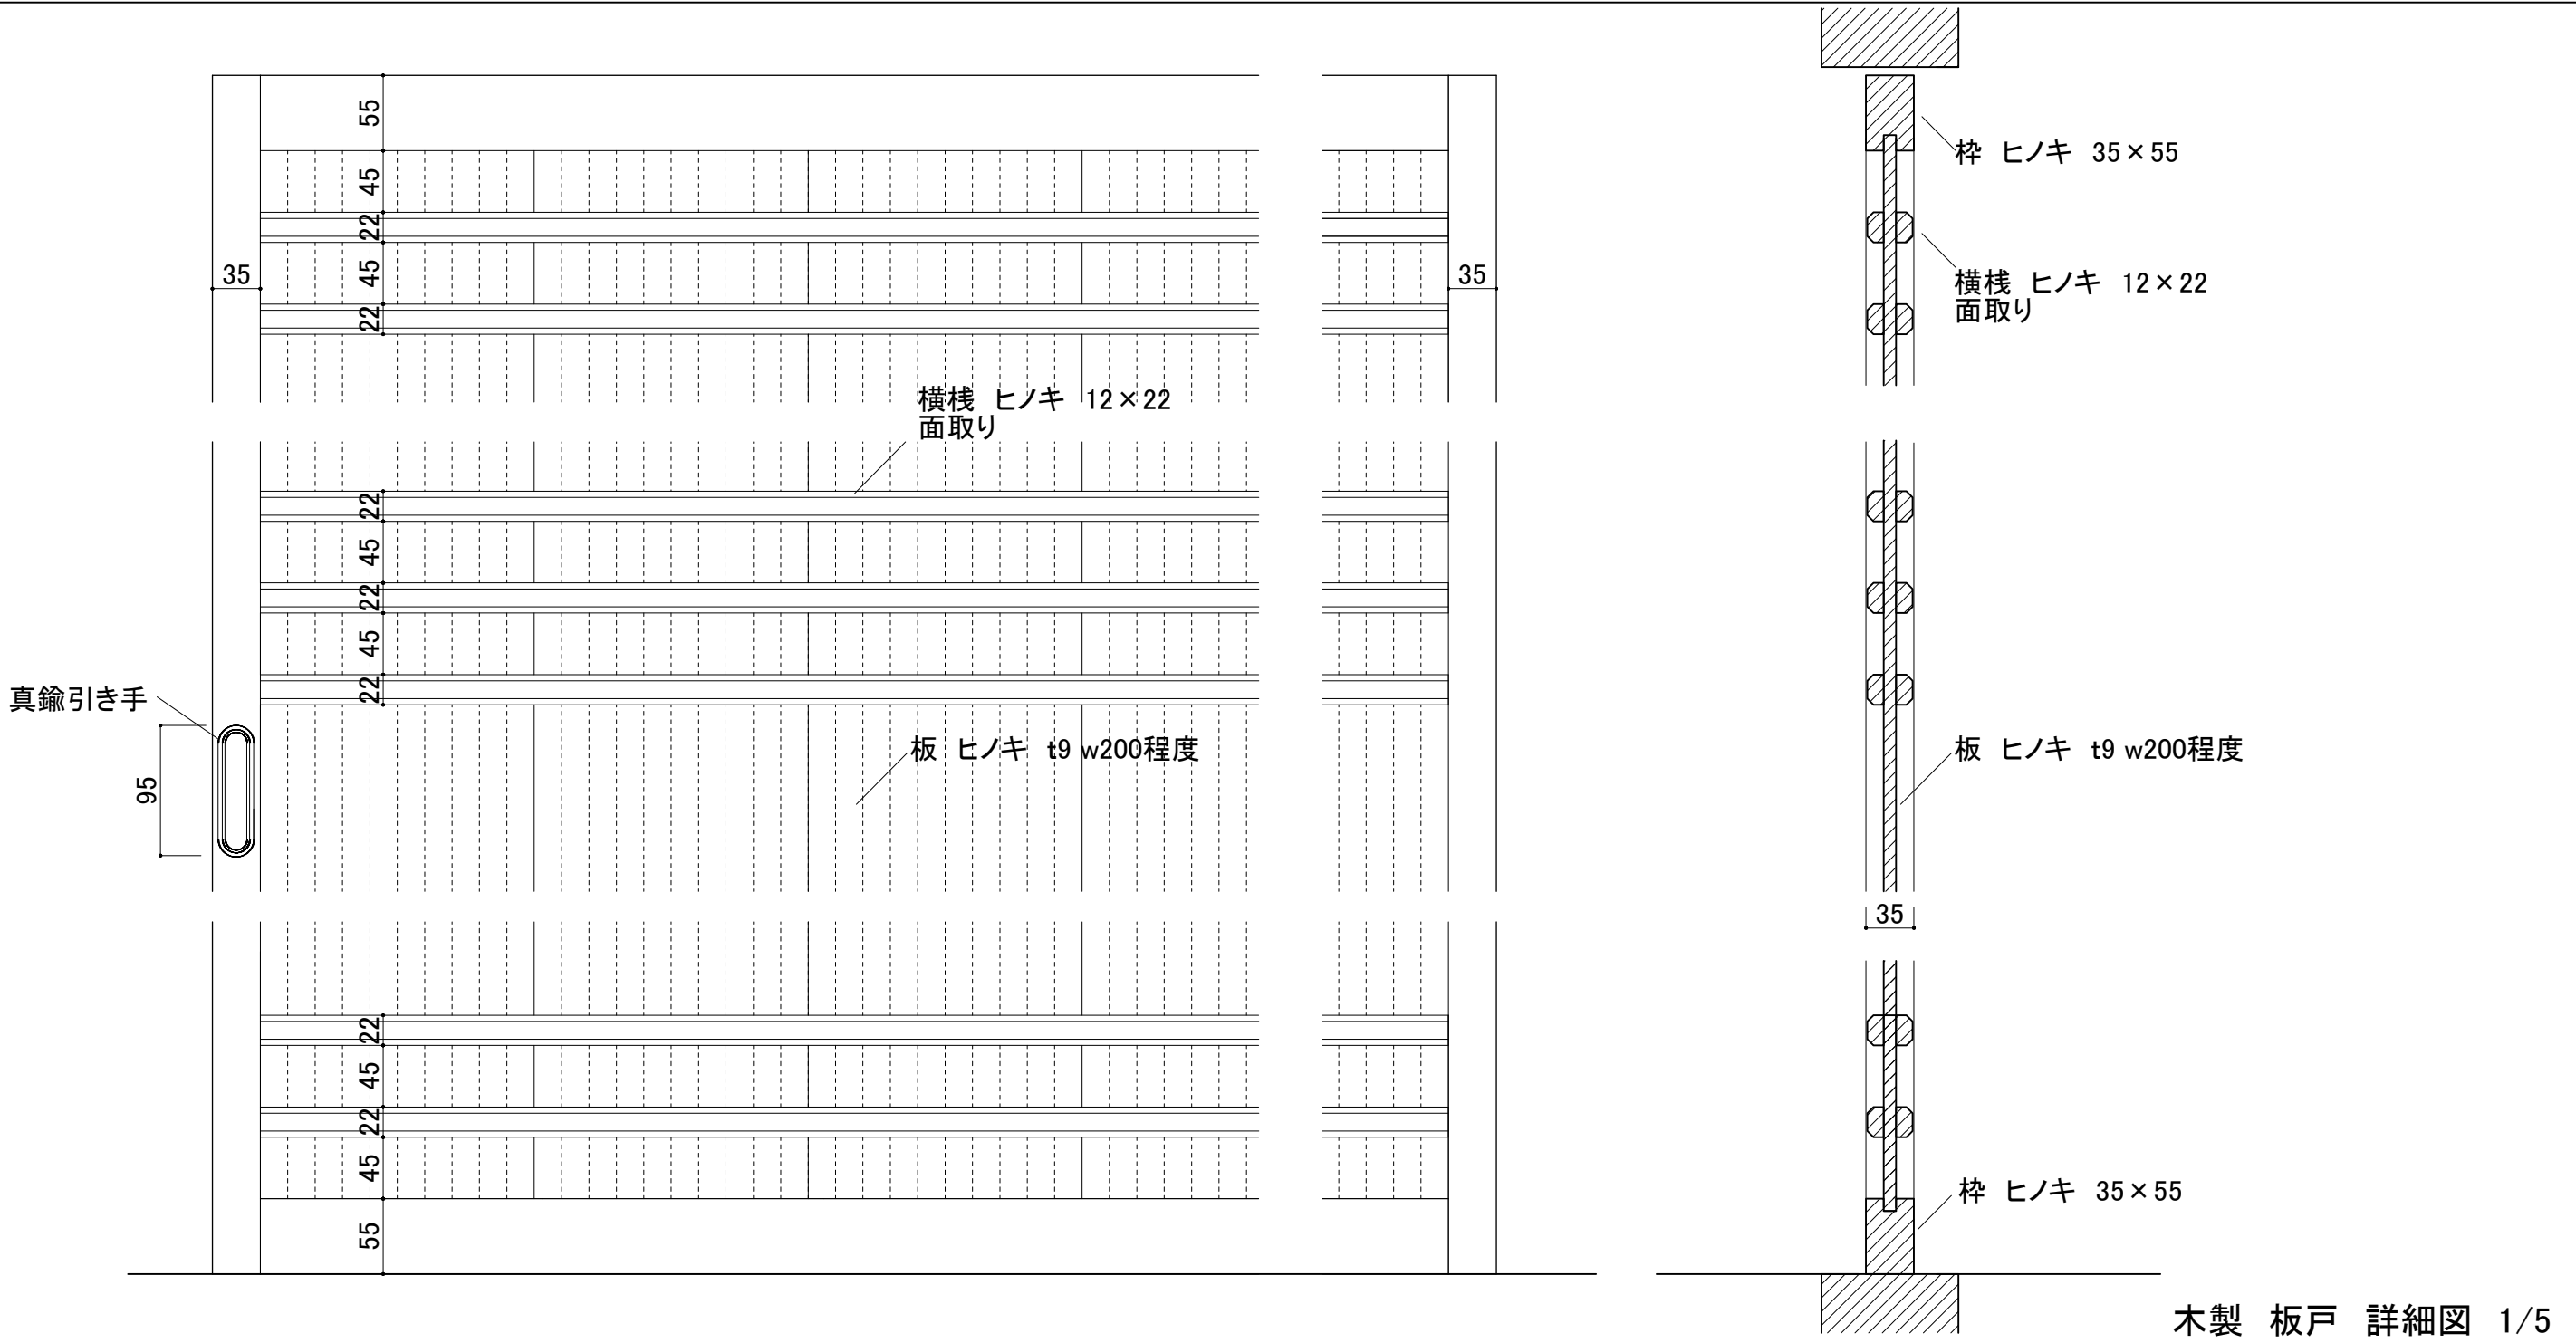

＜特記＞ 建具及び枠は特記なき限り、ヒノキ上小節とする。 木部の仕上げは特記なき限り、木材保護塗料塗りとする。 黒塗装りは、工場塗装とする。 敷居に溝がある場合は、敷居埋めカン材(ケヤキt6.0)を溝底に設置。	香山建築研究所 KOHYAMA ATELIER 一級建築士事務所第12399号(有)香山建築研究所 東京都文京区本郷2-12-10UT本郷3F 管理技術者 長谷川祥久(一級建築士第269714号) 一級建築士事務所第12399号(有)香山建築研究所 東京都文京区本郷2-12-10UT本郷3F 意匠主任技術者 松本洋平(一級建築士第367970号)		令和7年度新宿御苑日本館御殿工事 建具表(6) WDC:杉戸、WDB:板戸 A1 : S=1/30 A3 : S=1/60		A-47 47 164
	環境省新宿御苑管理事務所				
	WDC:杉戸 WDB:板戸				