




符 号	標準型 建具の適用	形状（ ）内はらんまを示す 記 号	建 具 分 類	数 量	寸法(mm)		建 具 枠		ガ ラ ス		防火戸 の適用	建 具 用 金 物	備 考
					幅 (W)	高さ (H)	枠 見 込 (mm)	枠廻り記号 枠ーくつすり	種 類	厚 さ (mm)			
① H		図示	横 2枚引違い	2	2824	1927	—	—	—	—	—	引き手	襖紙:十遍張り
② H		図示	横 4枚両引分け	1	4794	1927	—	—	—	—	—	引き手、召し合わせ縦枠金物	襖紙:十遍張り
③ H		図示	横 2枚引違い	2	1839.5	1927	—	—	—	—	—	引き手	襖紙:十遍張り
④ H		図示	横 4枚両引分け	2	3355	1927	—	—	—	—	—	引き手、召し合わせ縦枠金物	襖紙:十遍張り
⑤ H		図示	横 4枚両引分け	1	3506	1969	—	—	—	—	—	引き手	襖紙:十遍張り
⑥ H		図示	横 4枚両引分け	3	4415	1969	—	—	—	—	—	引き手	襖紙:十遍張り
⑦ H		欠番											
⑧ H		図示	横 2枚引違い	1	1077.5	300	—	—	—	—	—	引き手	襖紙:十遍張り
⑨ H		図示	横 2枚引違い	1	1073.5	512	—	—	—	—	—	引き手	襖紙:十遍張り
○													
○													
○													
○													
○													
○													
○													

金物仕様







- ・使用箇所: 引き手、
H-2,H-4引分け部
- ・地金素材: 銅t2.0
- ・装飾技法: 打出し、毛彫り
- ・着色: 鍍金

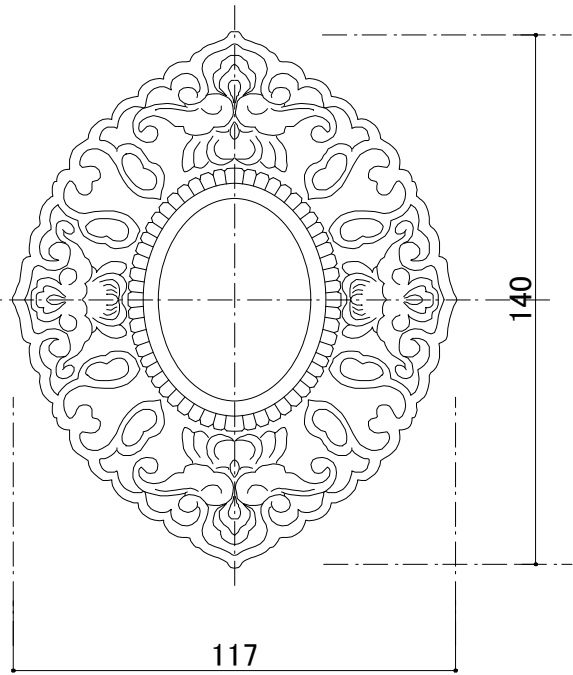





引き手 詳細図 1/2

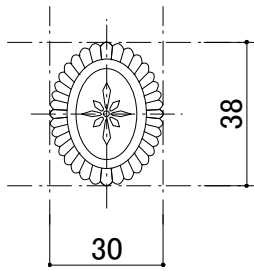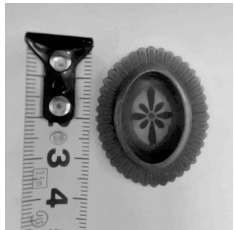

天袋/地袋 引き手 詳細図 1/2

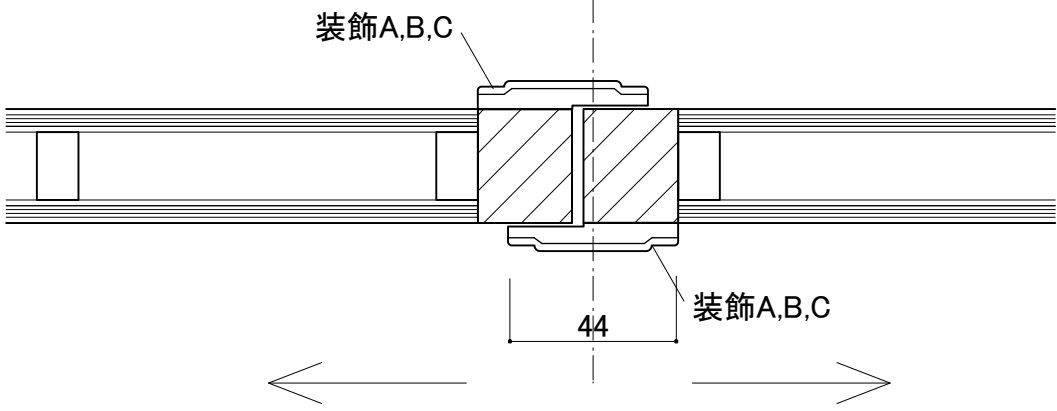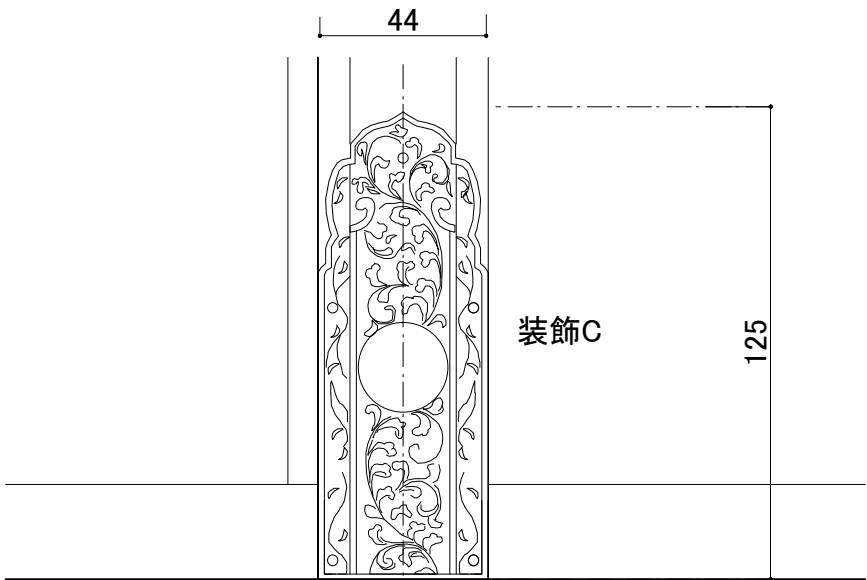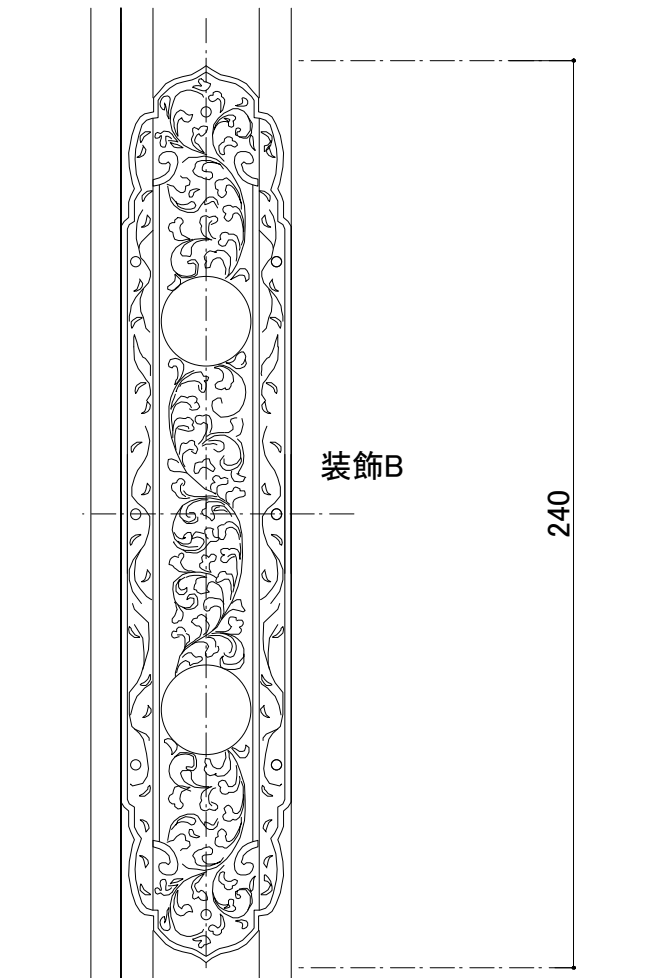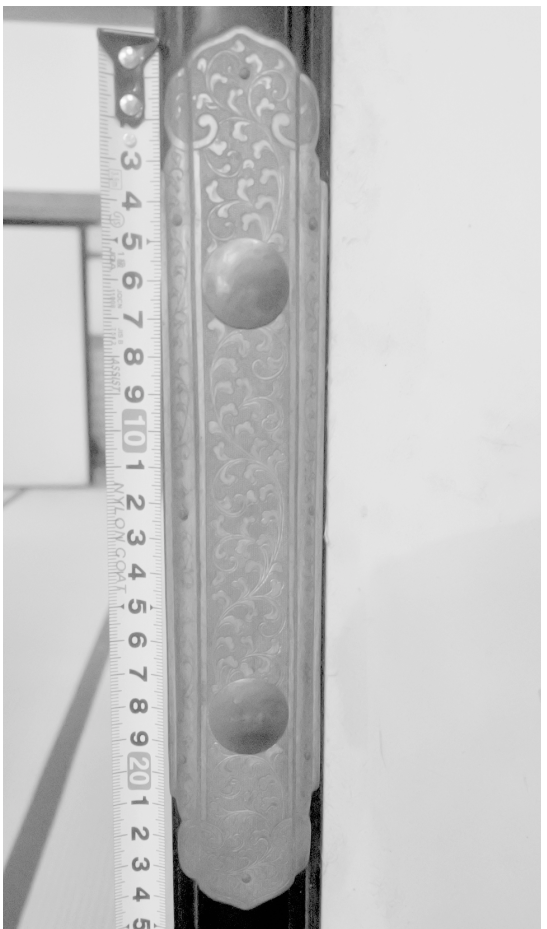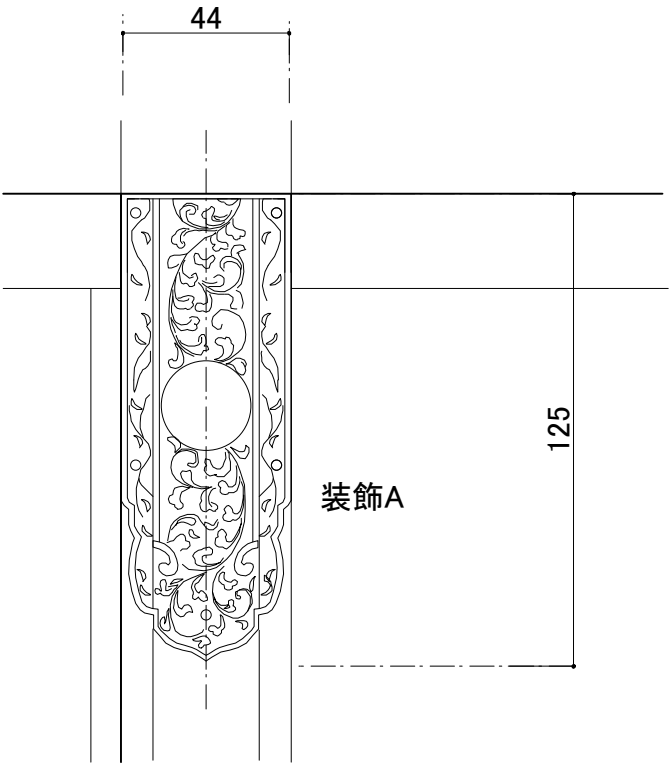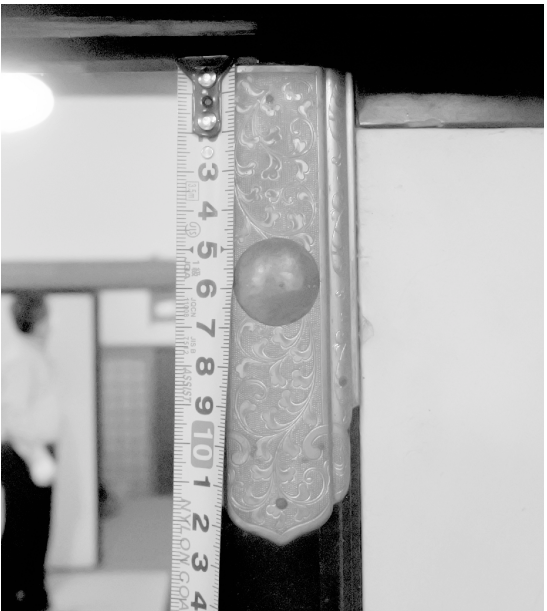







H-2,H-4 引分け部 詳細図 1/2

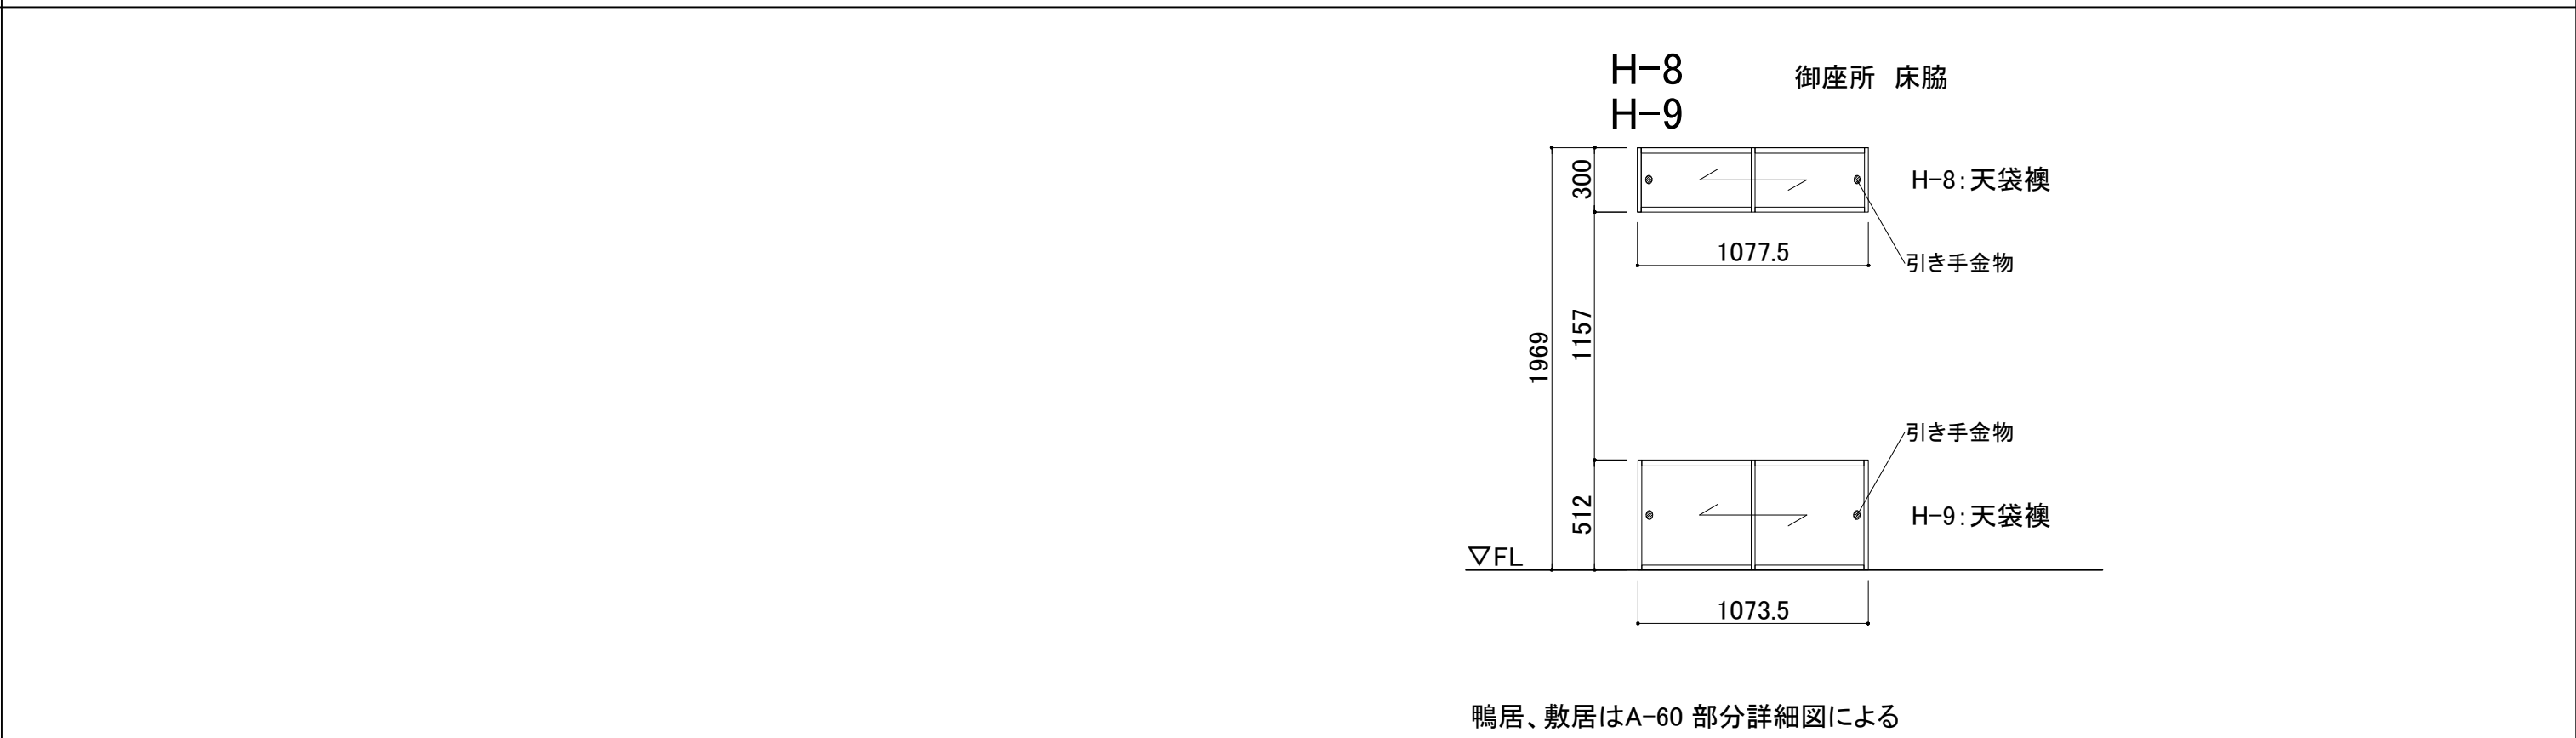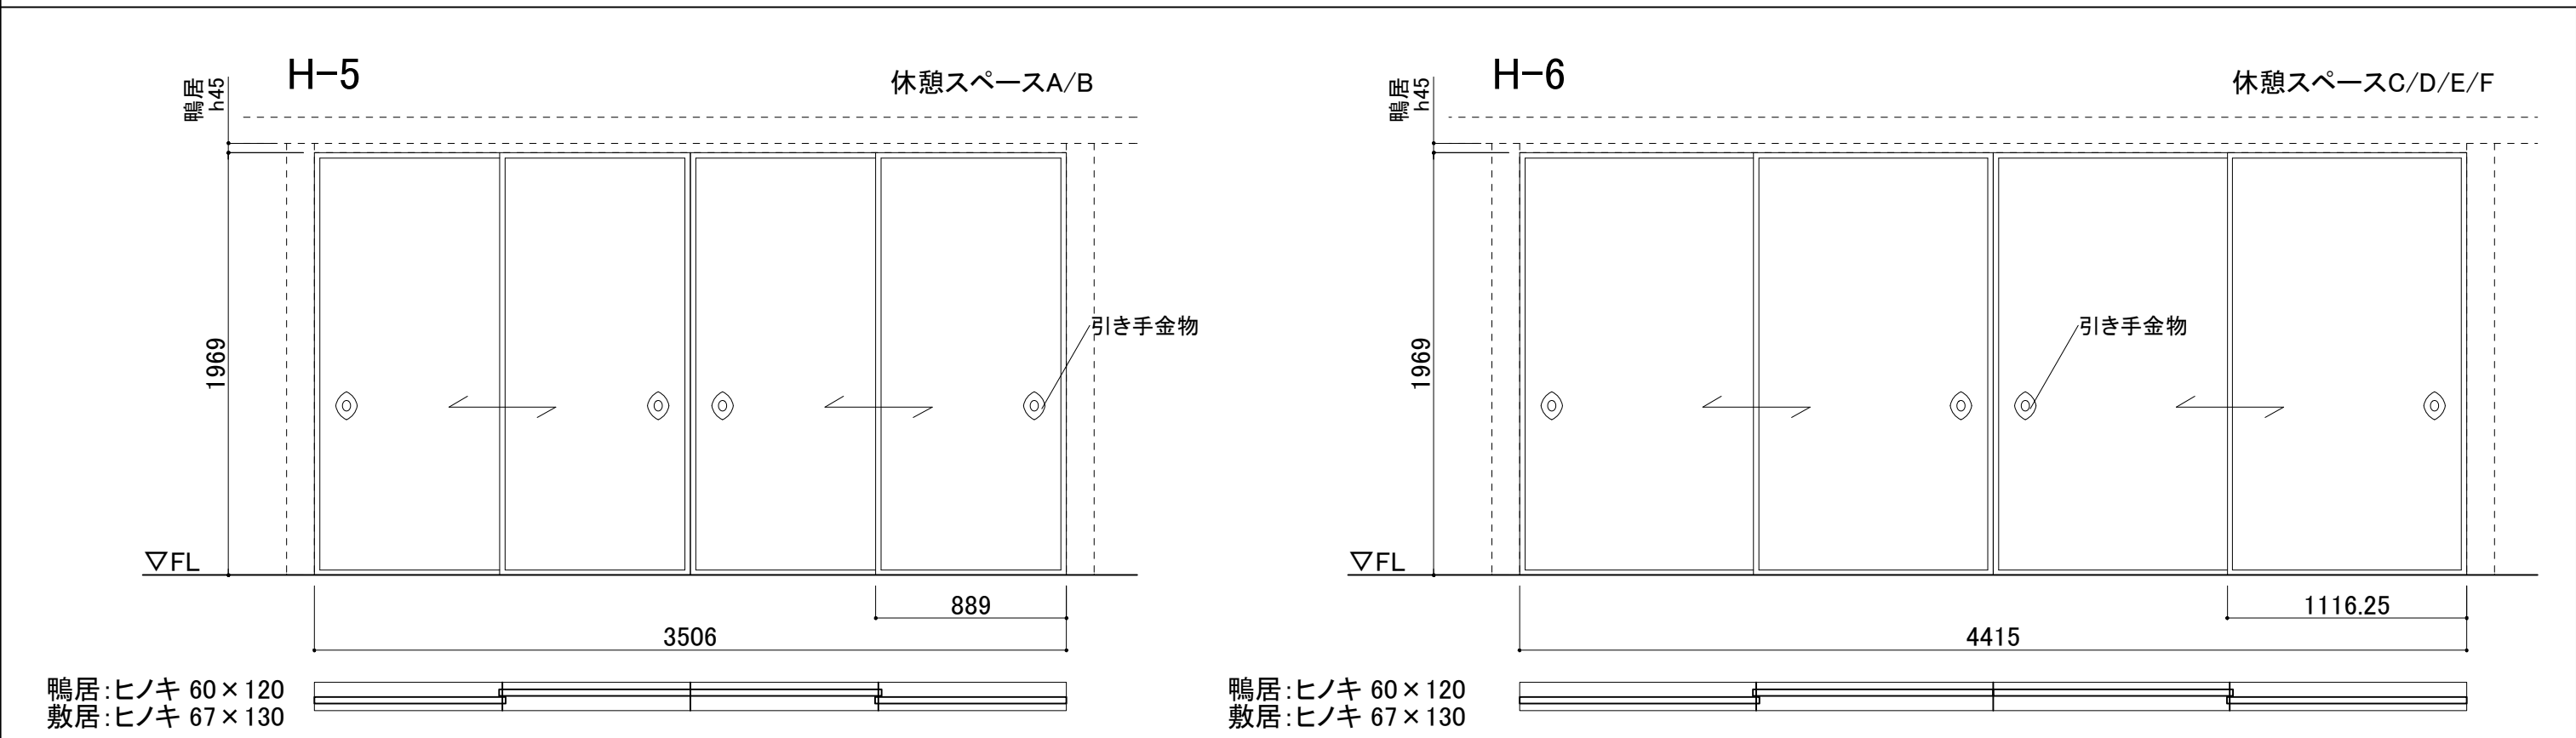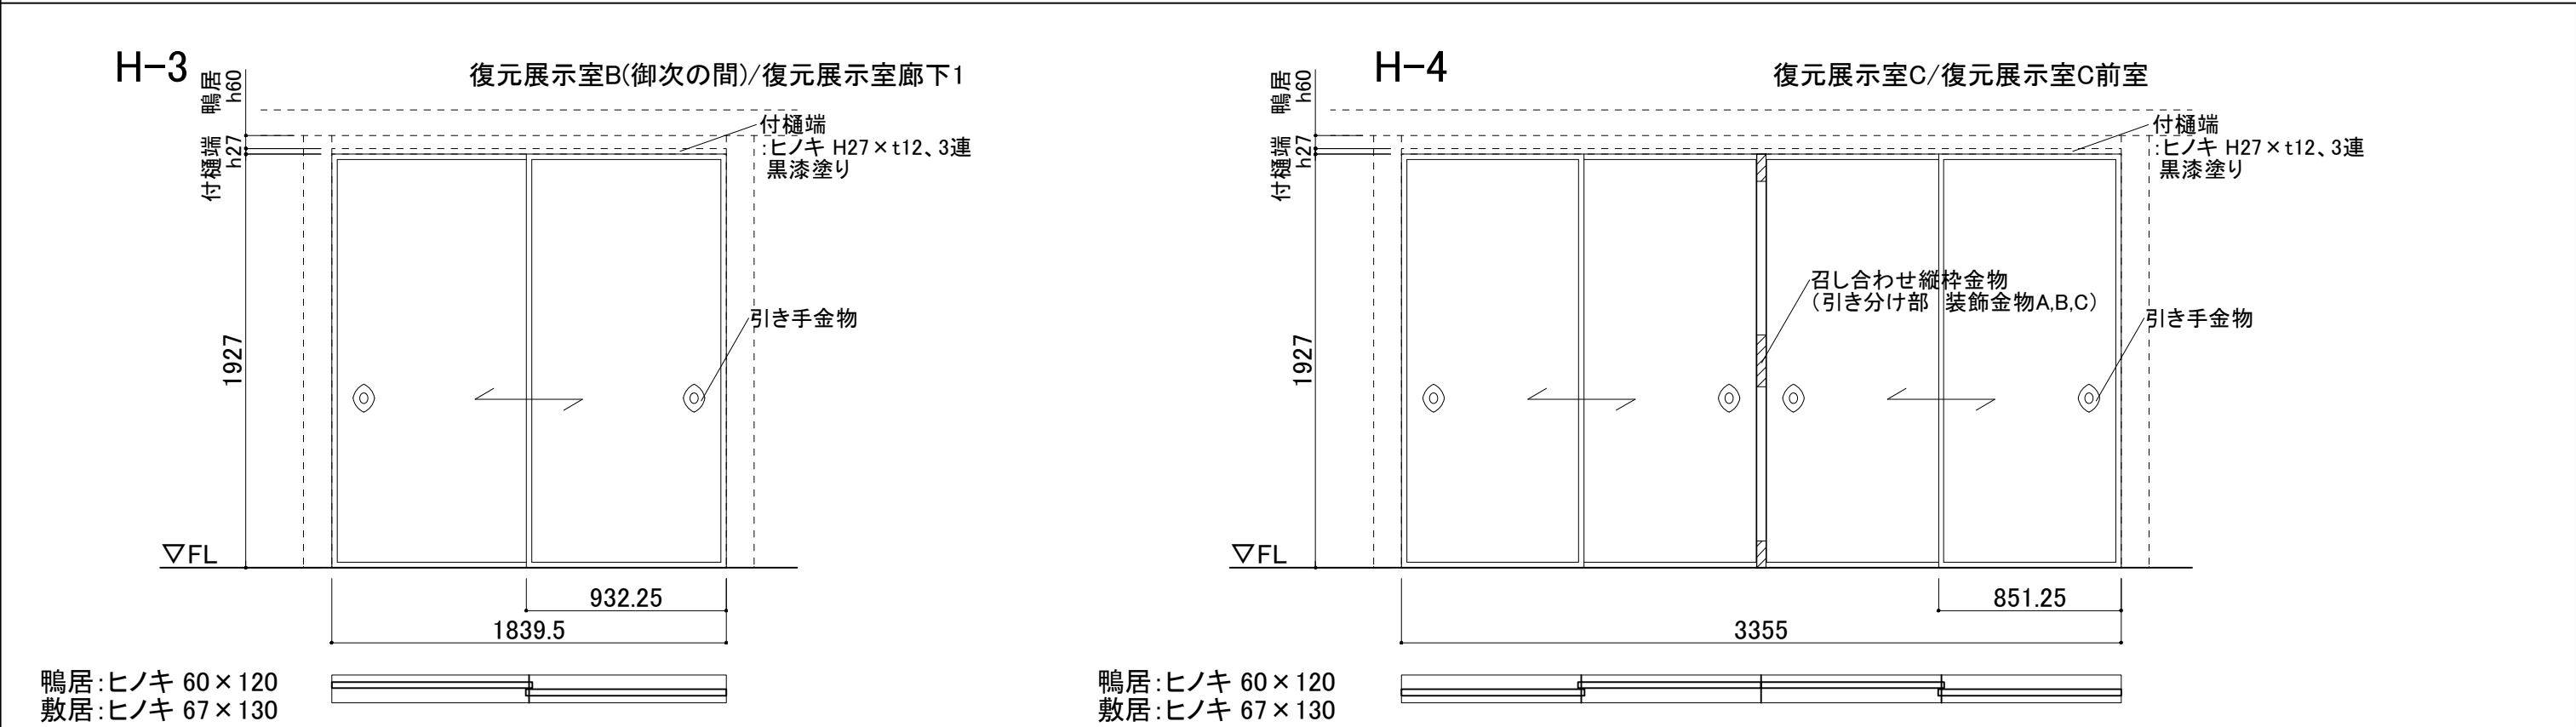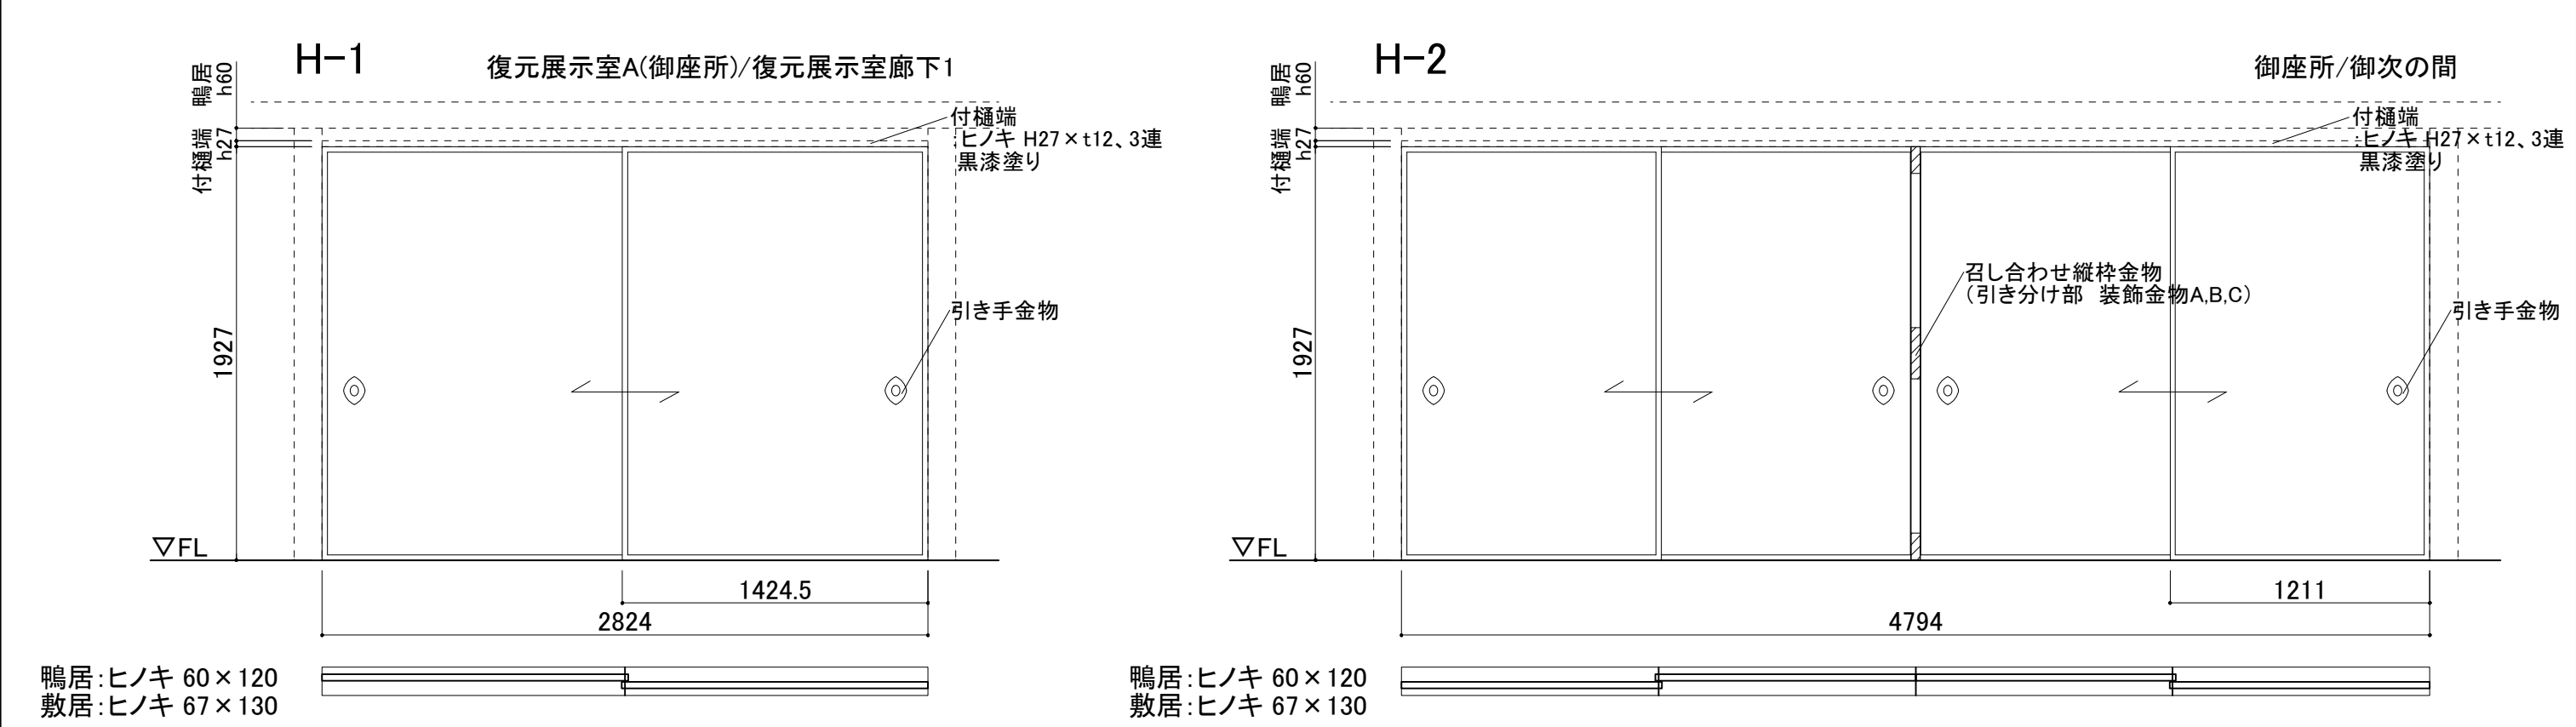

＜特記＞ ・建具及び枠は特記なき限り、ヒノキ上小節とする。 ・木部の仕上げは特記なき限り、木材保護塗料塗りとする。 ・黒漆塗りは、工場塗装とする。 ・敷居に溝がある場合は、敷居埋めカン材(ケヤキt6.0)を溝底に設置。	香山建築研究所 KOYAMA ATELIER 一級建築士事務所第12399号(有)香山建築研究所 東京都文京区本郷2-12-10UT本郷3F 管理技術者 長谷川祥久(一級建築士第289714号) 一級建築士事務所第12399号(有)香山建築研究所 東京都文京区本郷2-12-10UT本郷3F 意匠主任技術者 松本洋平(一級建築士第367970号)		令和7年度新宿御苑日本館御殿工事 建具表(7) H:ふすま A1 : S=1/30 A3 : S=1/60 環境省新宿御苑管理事務所		A-48 48 164
	香山建築研究所 KOYAMA ATELIER 一級建築士事務所第12399号(有)香山建築研究所 東京都文京区本郷2-12-10UT本郷3F 管理技術者 長谷川祥久(一級建築士第289714号) 一級建築士事務所第12399号(有)香山建築研究所 東京都文京区本郷2-12-10UT本郷3F 意匠主任技術者 松本洋平(一級建築士第367970号)		令和7年度新宿御苑日本館御殿工事 建具表(7) H:ふすま A1 : S=1/30 A3 : S=1/60 環境省新宿御苑管理事務所		A-48 48 164
H:ふすま(十遍張り)




符 号	標準型 建具の適用	形状（ ）内はらんまを示す		数 量	寸法(mm)		建 具 枠		ガ ラ ス		防火戸 の適用	建 具 用 金 物	備 考
		記 号	建 具 分 類		幅 (W)	高さ (H)	枠 見 込 (mm)	枠廻り記号 枠－くつずり	種 類	厚 さ (mm)			
1 WDS		図示	木製雨戸 21枚引き戸	1	19045.2	2130	—	—	—	—	—		
2 WDS		図示	木製雨戸 5枚引き戸	1	3910	1579.5	—	—	—	—	—		
3 WDS		図示	木製雨戸 6枚引き戸	1	5357	2130	—	—	—	—	—		
4 WDS		図示	木製雨戸 4枚引き戸	1	3450	1579.5	—	—	—	—	—		
5 WDS		図示	木製雨戸 21枚引き戸	1	20040	1950	—	—	—	—	—		
○													

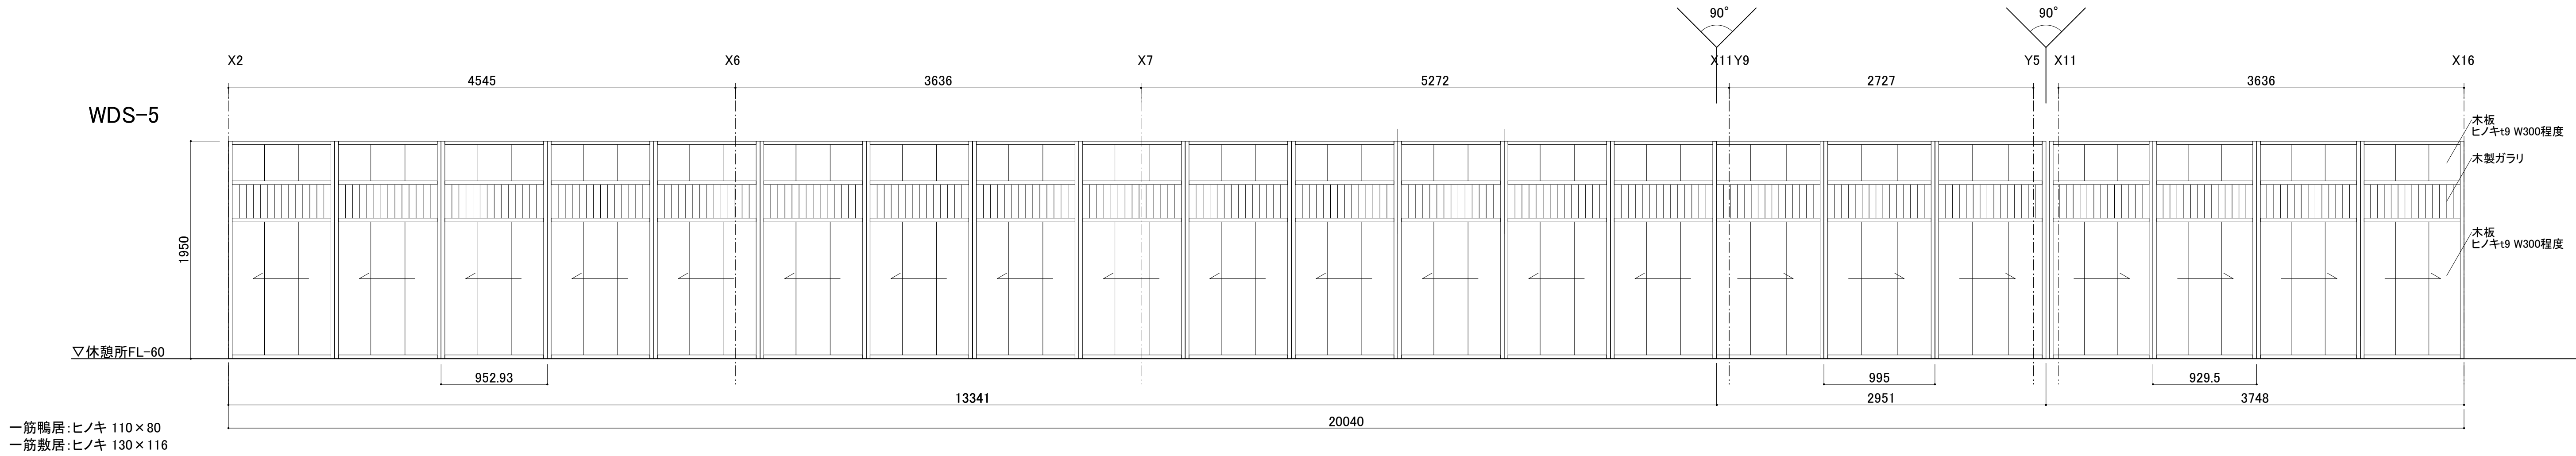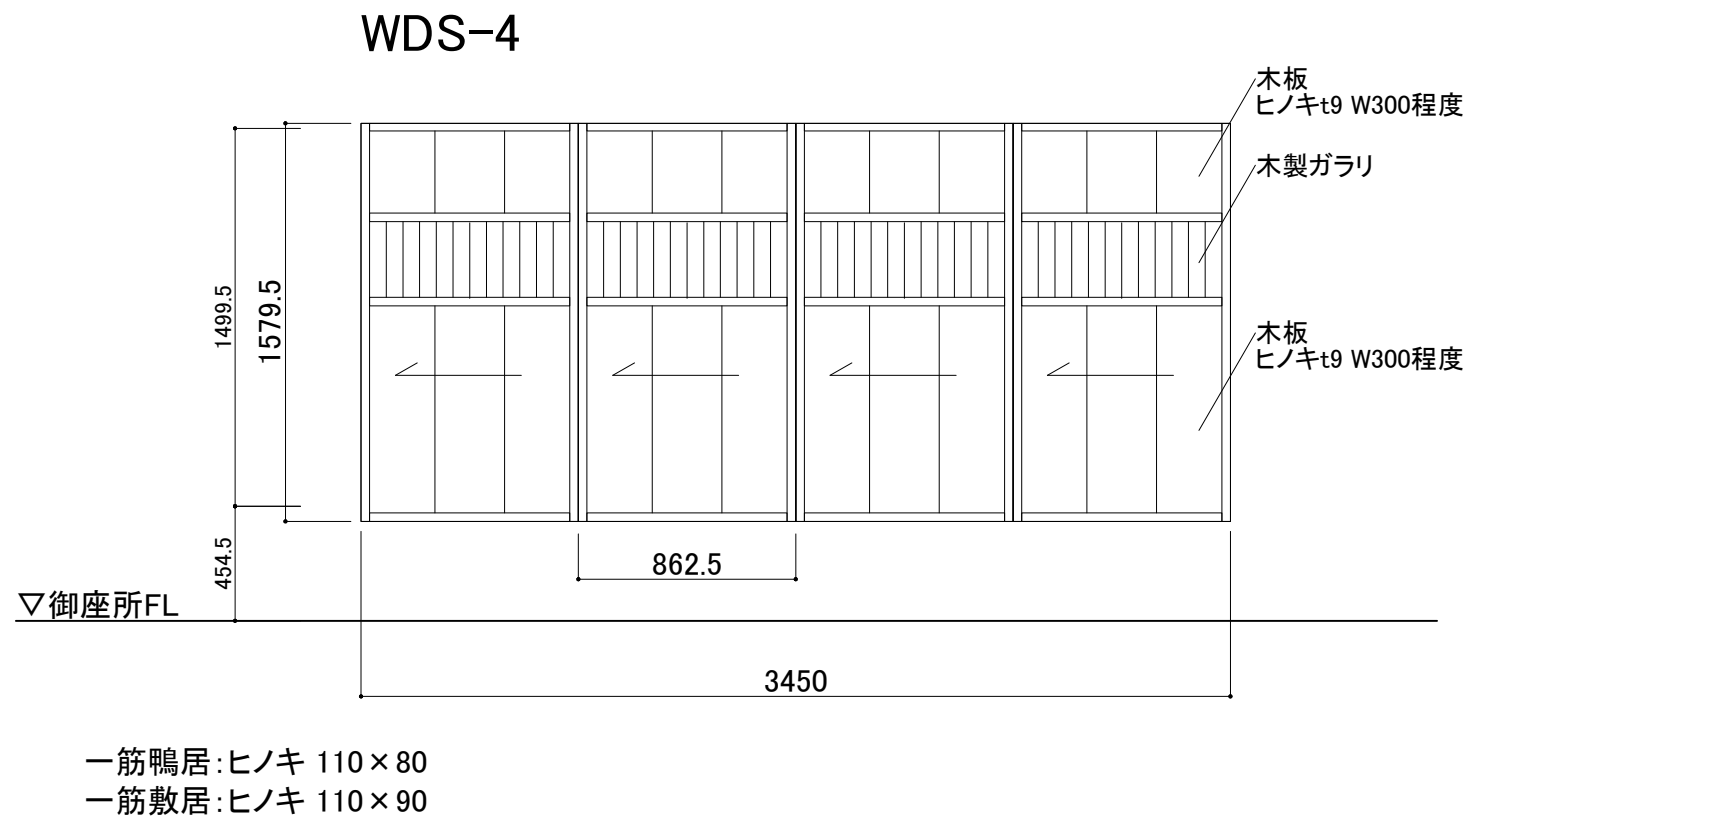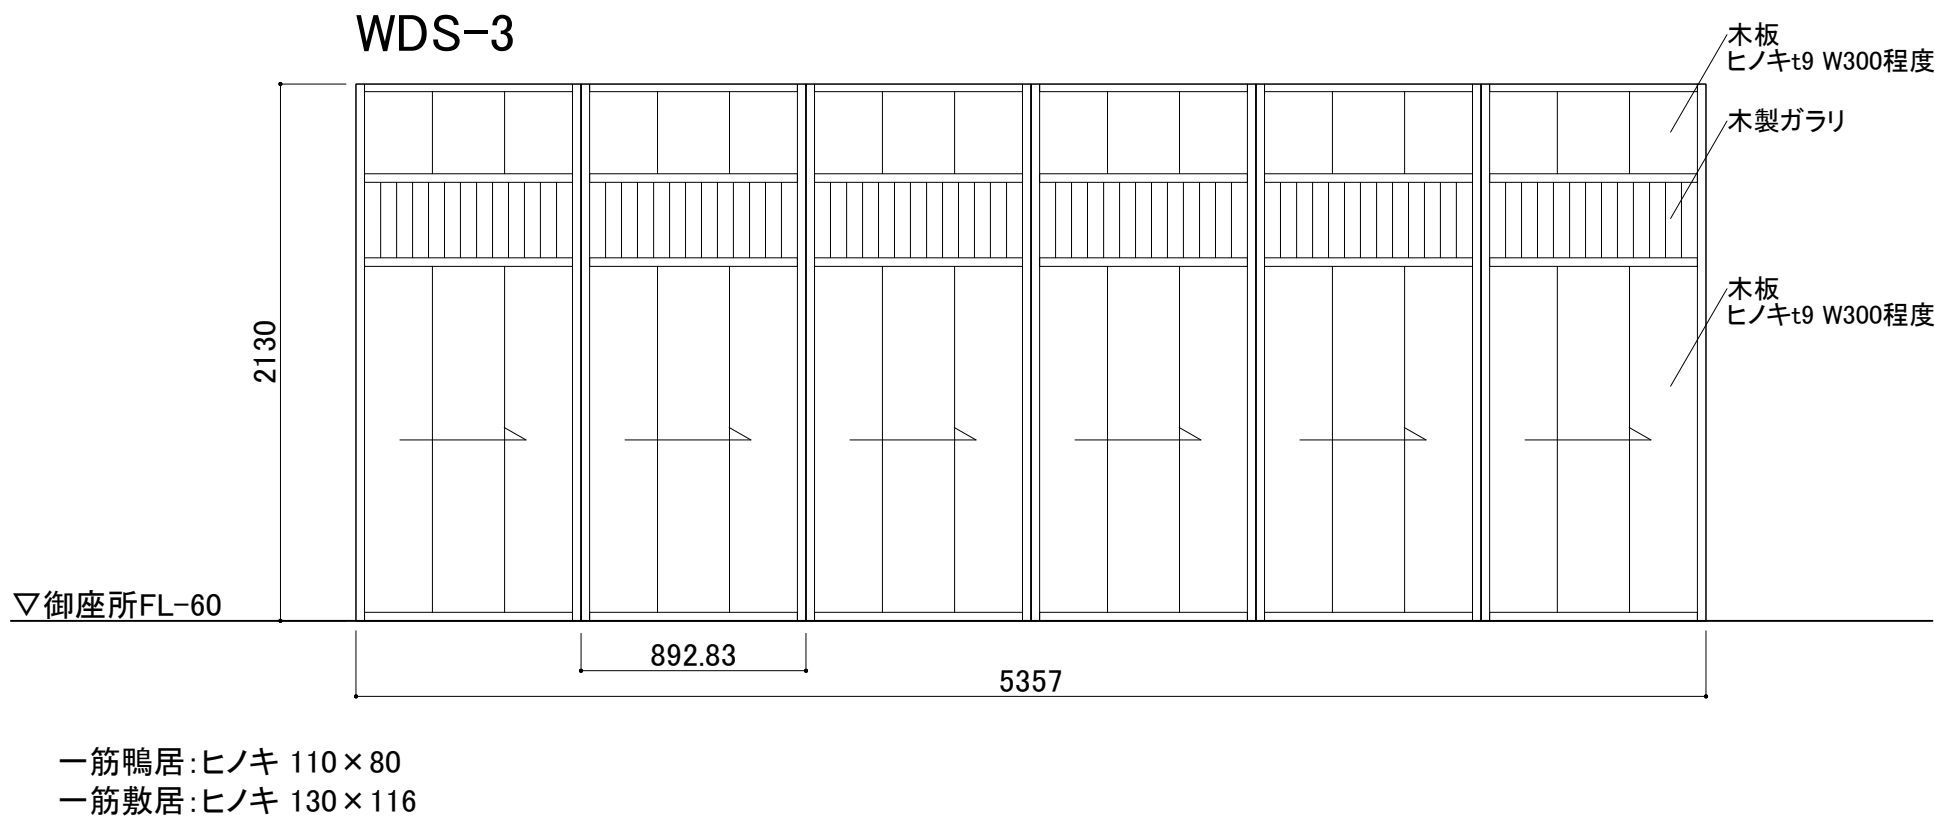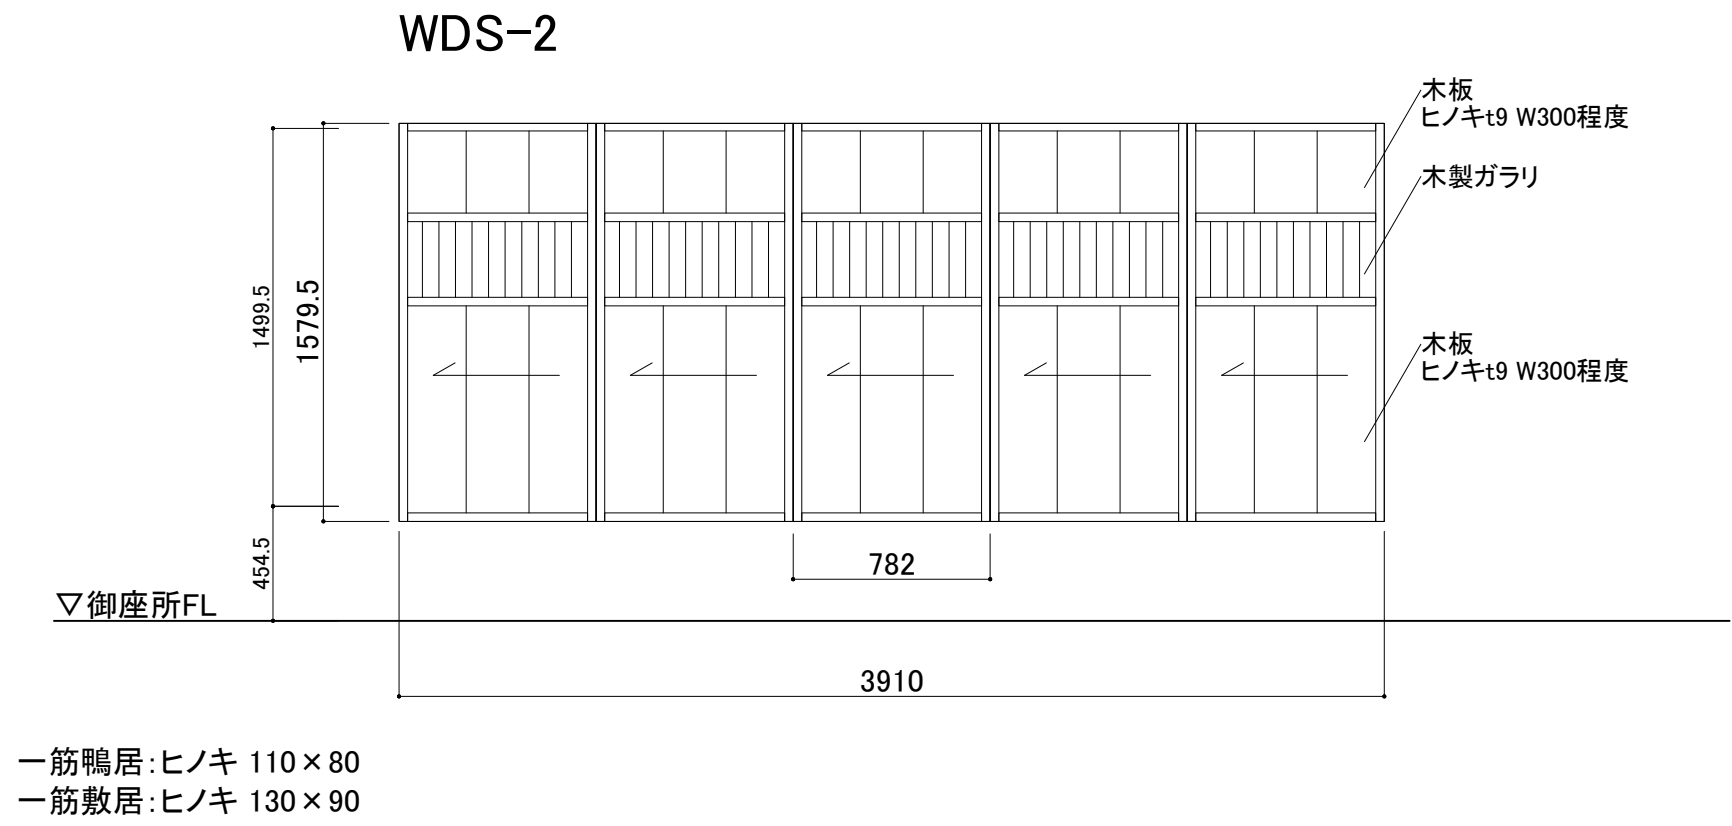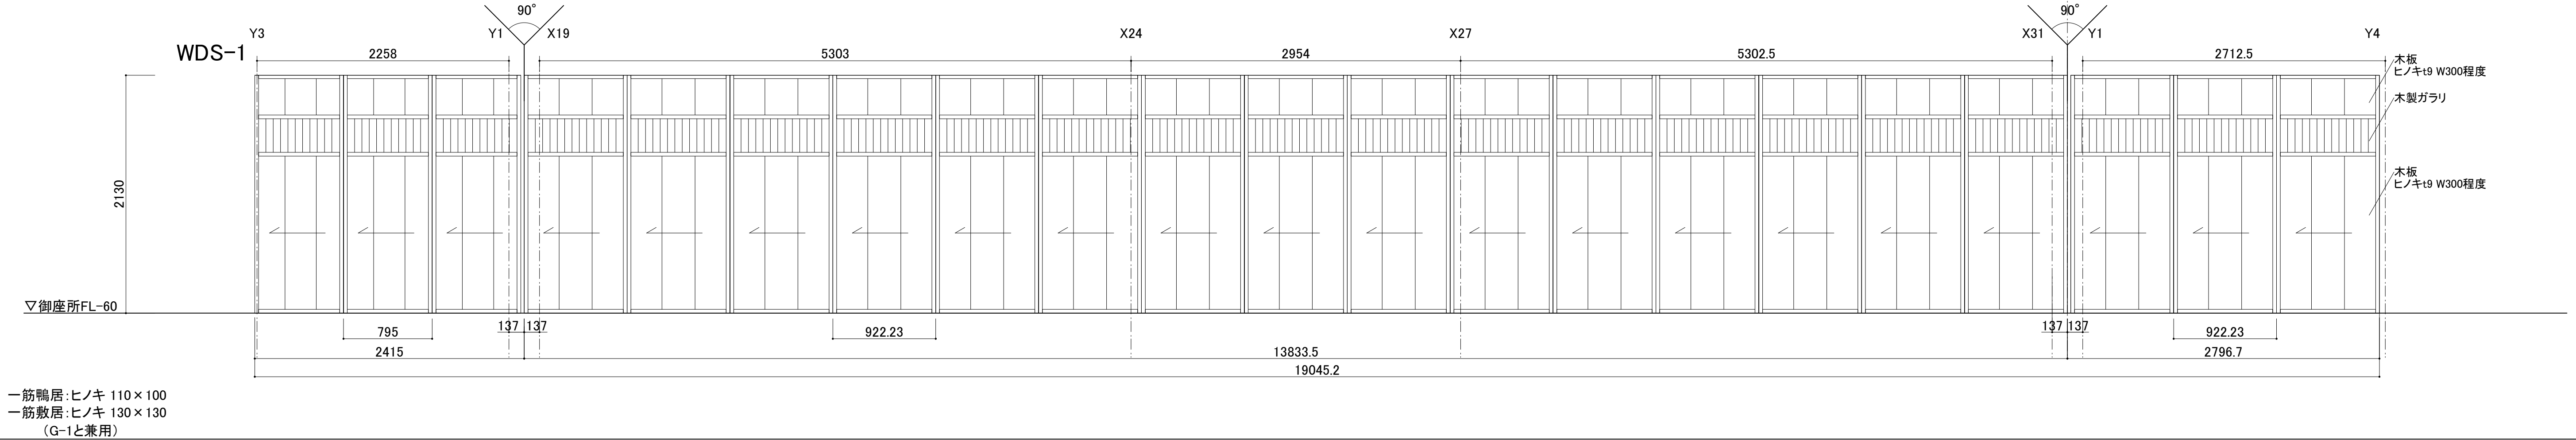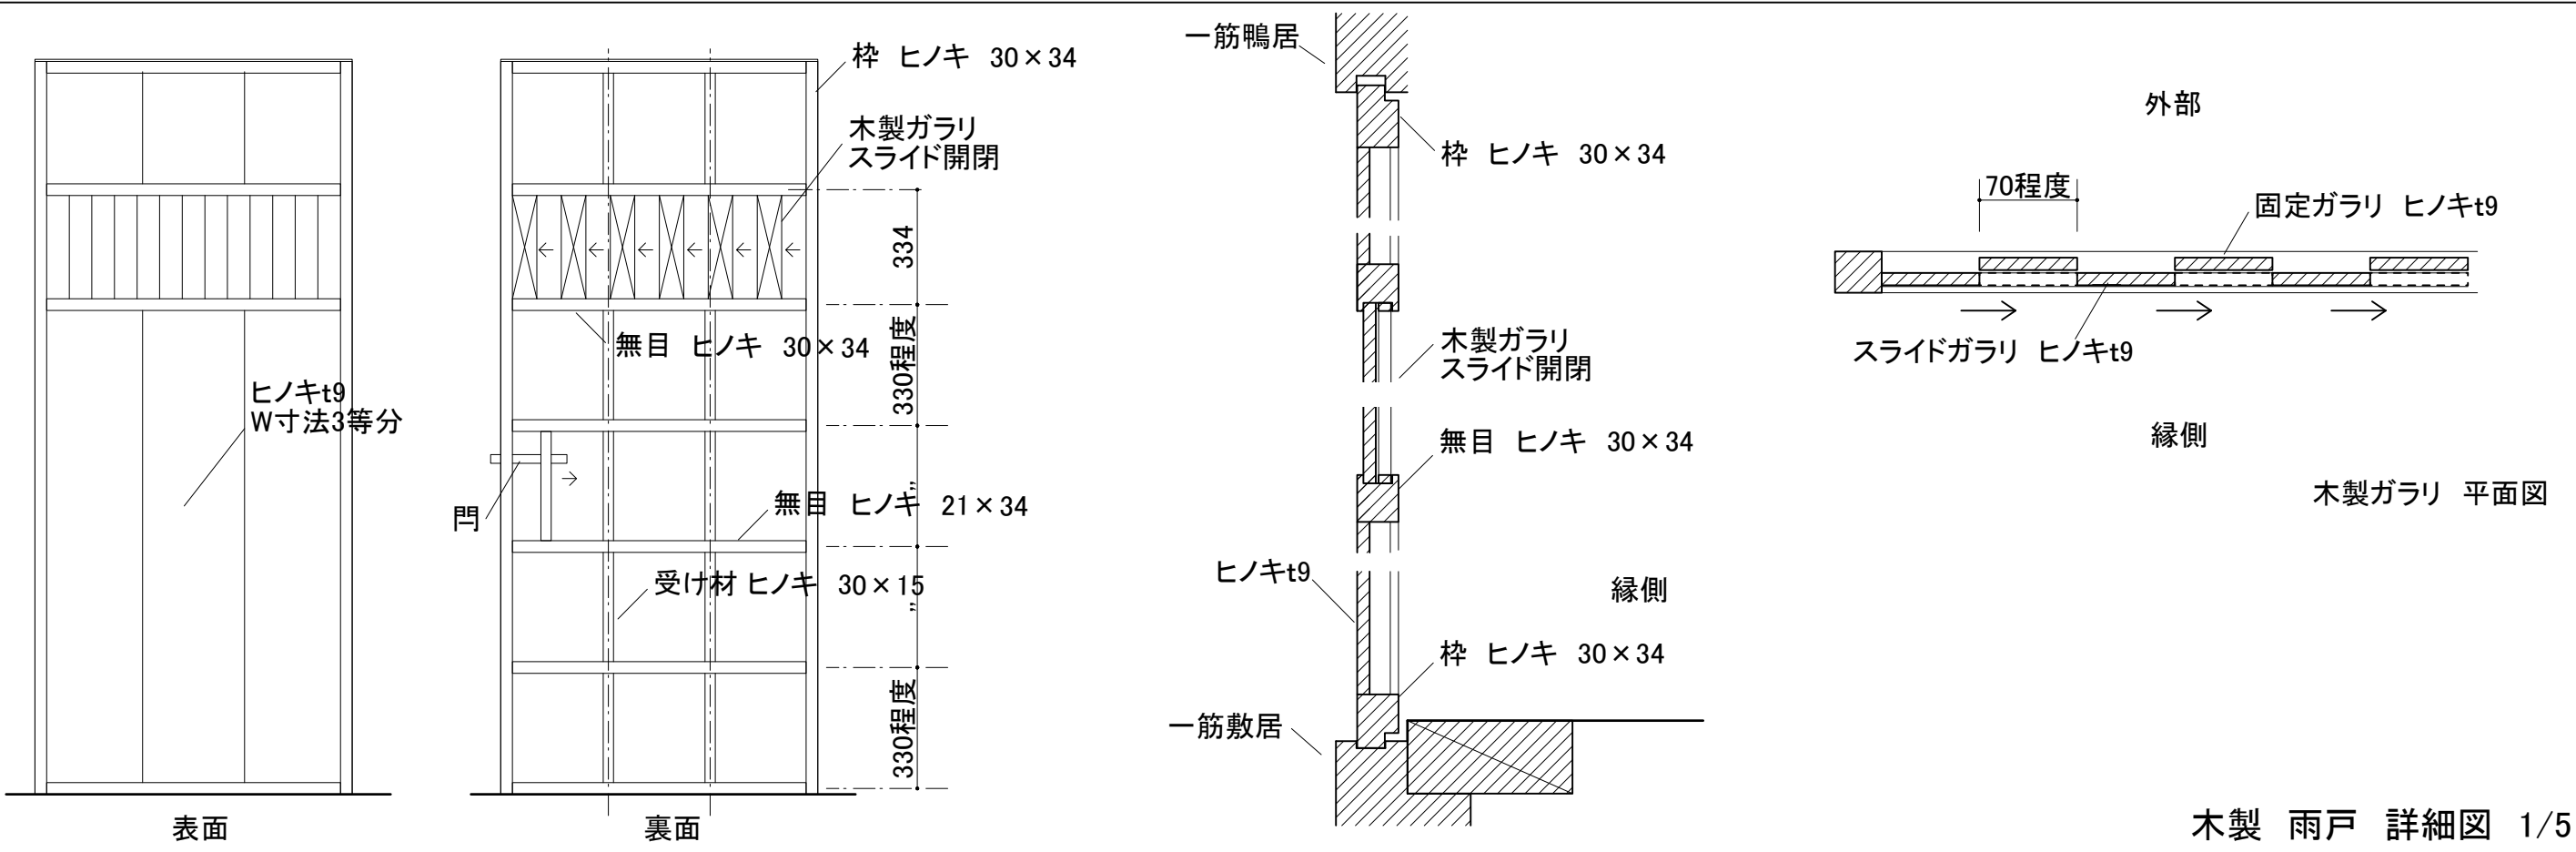

＜特記＞ ・建具及び枠は特記なき限り、ヒノキ上小節とする。 ・木部の仕上げは特記なき限り、木材保護塗料塗りとする。 ・黒漆塗りは、工場塗装とする。 ・敷居に溝がある場合は、敷居埋めカン材(ケヤキt6.0)を溝底に設置。	香山建築研究所 KOHYAMA ATELIER 一級建築士事務所第12389号(有)香山建築研究所 東京都文京区本郷2-12-10UT本郷3F 管理技術者 長谷川祥久(一級建築士第289714号) 一級建築士事務所第12389号(有)香山建築研究所 東京都文京区本郷2-12-10UT本郷3F 意匠主任技術者 松本洋平(一級建築士第367970号)	令和7年度新宿御苑日本館御殿工事		A-49 49 164
		建具表(8) WDS:木製雨戸	A1 : S=1/30 A3 : S=1/60	
		環境省新宿御苑管理事務所		


WDS: 木製雨戸

符 号	標準型 建具の適用	形状（ ）内はらんまを示す		数 量	寸法(mm)		建 具 枠		ガ ラ ス		防火戸 の適用	建 具 用 金 物	備 考	符 号	標準型 建具の適用	形状（ ）内はらんまを示す		数 量	寸法(mm)		建 具 枠		ガ ラ ス		防火戸 の適用	建 具 用 金 物	備 考
					幅 (W)	高さ (H)	枠 見 込	枠廻り記号	種 類	厚 さ (mm)									枠 見 込	枠廻り記号	種 類	厚 さ (mm)					
		記 号	建 具 分 類				(mm)	枠－くつすり								(mm)	枠－くつすり										
① AD		図示	アルミ製 両引分け自動ドア+FIX窓	1	3586	2225	135	—	P	6	—	金物一式 パニックオープン	外部に面する建具 ガラス部 飛散防止フィルム貼	① WD		図示	木製 片開きフラッシュ戸	1	900	1939	—	—	P	3	—	金物一式	
② AD		図示	アルミ製 片引き自動ドア+FIX窓	1	2677	2225	135	—	P	6	—	金物一式 パニックオープン	外部に面する建具 ガラス部 飛散防止フィルム貼	② WD		図示	木製 片開き框戸	1	700	1969	—	—	—	—	—	金物一式	框内木製ガラリ
③ AD		図示	アルミ製 片引き自動ドア+FIX窓	1	2677	2194	135	—	P	6	—	金物一式 パニックオープン	ガラス部 飛散防止フィルム貼	○													
○														○													
○														○													
① AG		図示	アルミ製 ガラリ	1	1150	330	135	—	—	—	—	金物一式、チャンバーボックス 外額縁三方アルミ製FB-5 d70、水切りd75	ガラリ開口率33%	○													
② AG		図示	アルミ製 ガラリ	1	1400	330	135	—	—	—	—	金物一式、チャンバーボックス 外額縁三方アルミ製FB-5 d70、水切りd75	ガラリ開口率33%	○													
○														○													
○														○													
① 網戸		図示	アルミ枠 横引きブリーツ網戸	1	1046	1060	135	—	—	—	—	金物一式	木製窓(WW-9)の室内側に設置	○													
② 網戸		図示	アルミ枠 横引きブリーツ網戸	4	1652	1060	135	—	—	—	—	金物一式	木製窓(WW-10)の室内側に設置	○													
○														○													
○														○													
○														○													
○														○													
○														○													

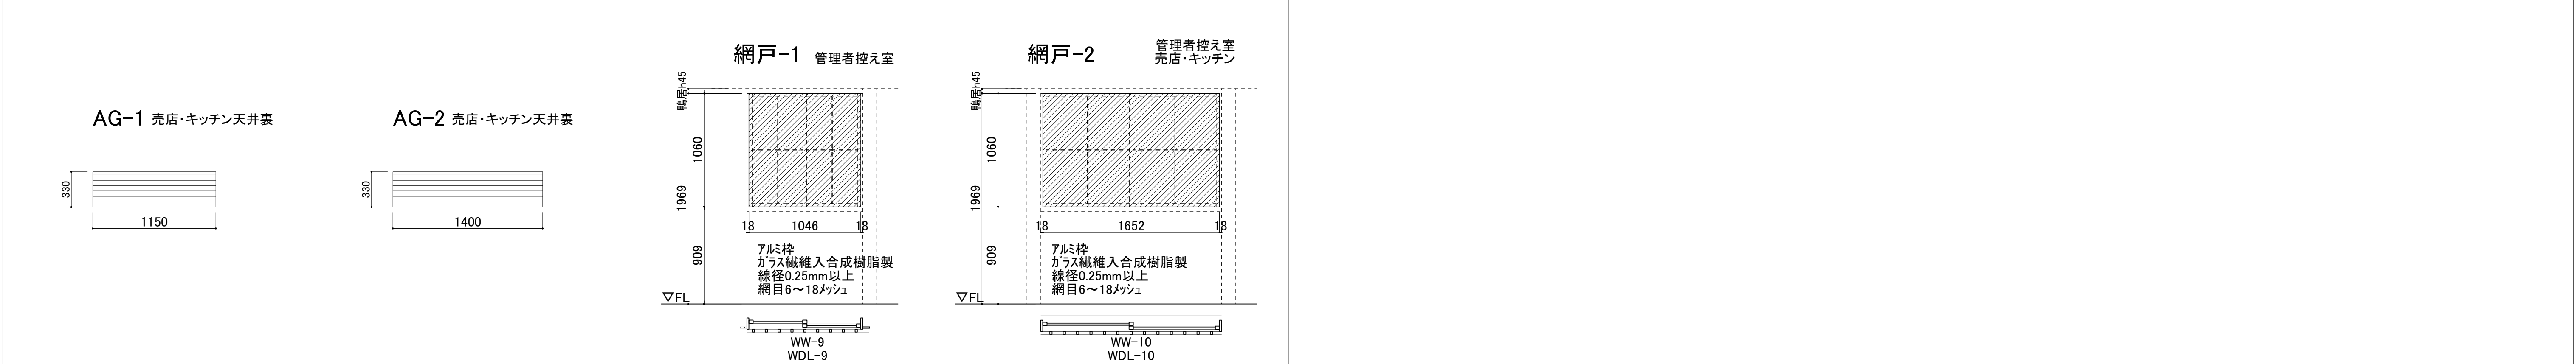
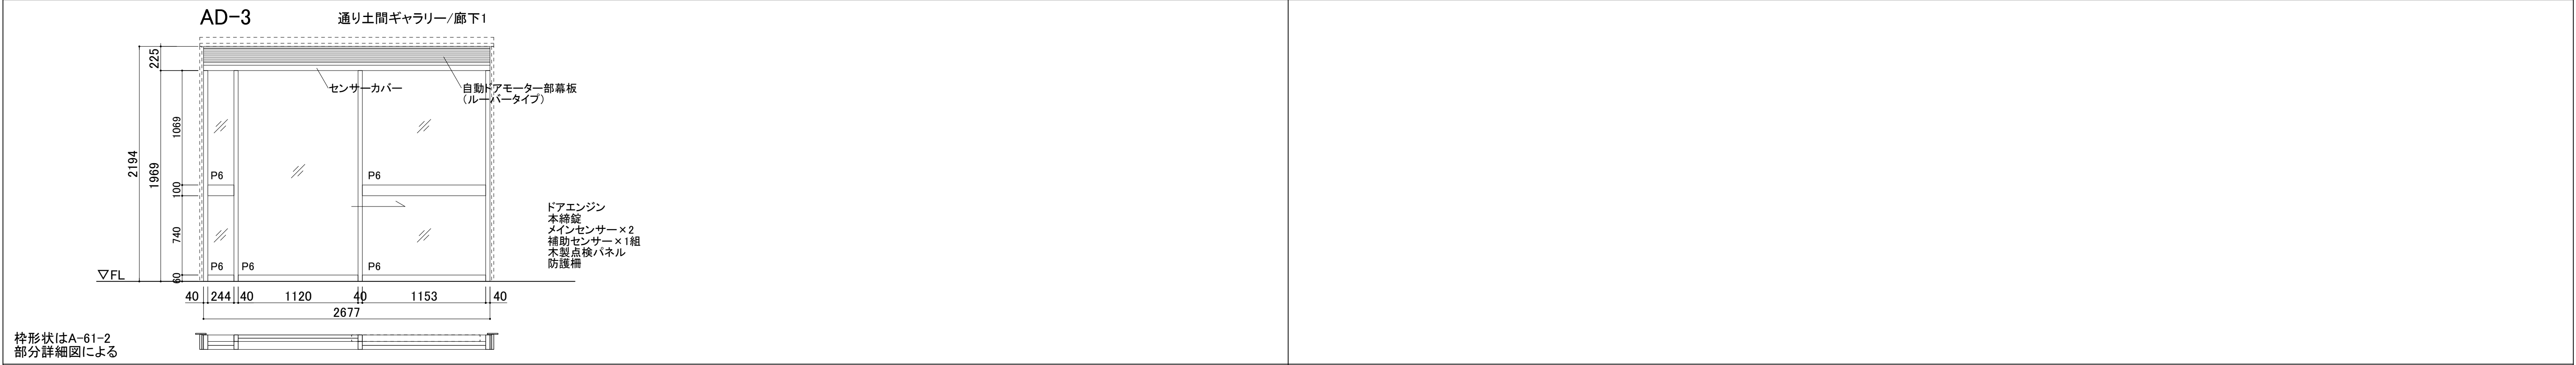
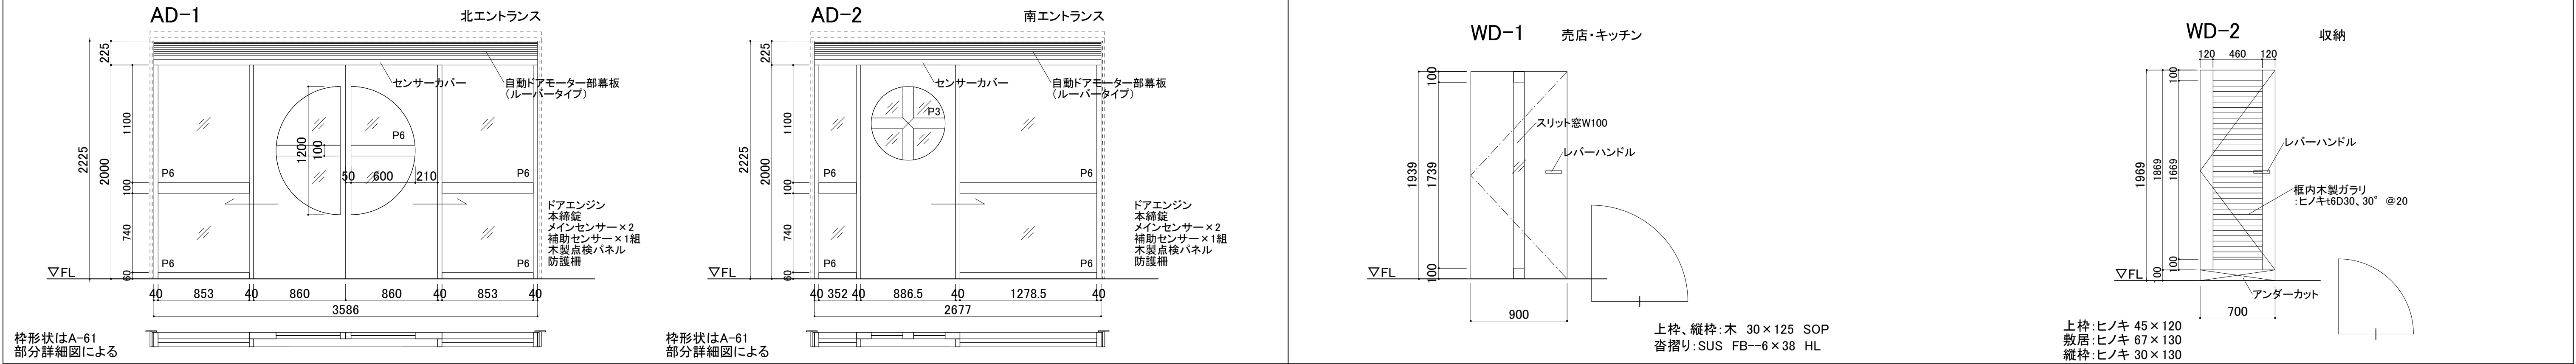


<特記> ・建具及び枠は特記なき限り、ヒノキ上小節とする。 ・木部の仕上げは特記なき限り、木材保護塗料塗りとする。 ・黒塗装りは、工場塗装とする。 ・敷居に溝がある場合は、敷居埋めカン材(ケヤキt6.0)を溝底に設置。															香山建築研究所 KOHYAMA ATELIER 一級建築士事務所第12399号(有)香山建築研究所 東京都文京区本郷2-12-10UT本郷3F 管理技術者 長谷川祥久(一級建築士第289714号)			令和7年度新宿御苑日本館御殿工事 建具表(9) AD:アルミ製戸 AG:アルミガラリ 網戸:アルミ枠網戸 WD:木製戸 A1 : S=1/30 A3 : S=1/60			環境省新宿御苑管理事務所			A-50 50 164	
AD:アルミ製戸 AG:アルミガラリ 網戸:アルミ枠網戸 WD:木製戸															香山建築研究所 KOHYAMA ATELIER 一級建築士事務所第12399号(有)香山建築研究所 東京都文京区本郷2-12-10UT本郷3F 意匠主任技術者 松本洋平(一級建築士第367970号)										

符 号	標準型 建具の適用	形状（ ）内はらんまを示す		数 量	寸法(mm)		建 具 枠		ガ ラ ス		防火戸 の適用	建 具 用 金 物	備 考
		記 号	建 具 分 類		幅 (W)	高さ (H)	枠 見 込 (mm)	枠廻り記号 枠ーくつすり	種 類	厚 さ (mm)			
① WRGL		図示	木製 縦格子付き硝子入り欄間	1	2592.5	560	—	—	P	3	—	—	外部に面する建具
② WRGL		図示	木製 縦格子付き硝子入り欄間	1	5182.5	560	—	—	P	3	—	—	外部に面する建具
③ WRGL		図示	木製 縦格子付き硝子入り欄間	1	2834	560	—	—	P	3	—	—	外部に面する建具
④ WRGL		図示	木製 縦格子付き硝子入り欄間	1	5183	560	—	—	P	3	—	—	外部に面する建具
⑤ WRGL		図示	木製 縦格子付き硝子入り欄間	1	2138	560	—	—	P	3	—	—	外部に面する建具
⑥ WRGL		図示	木製 縦格子付き硝子入り欄間	1	1698	560	—	—	P	3	—	—	外部に面する建具
⑦ WRGL		図示	木製 縦格子付き硝子入り欄間	1	3516	560	—	—	P	3	—	—	外部に面する建具
⑧ WRGL		図示	木製 縦格子付き硝子入り欄間	1	2129	549	—	—	P	3	—	—	外部に面する建具
○													
○													
○													
○													
○													
○													
○													
○													

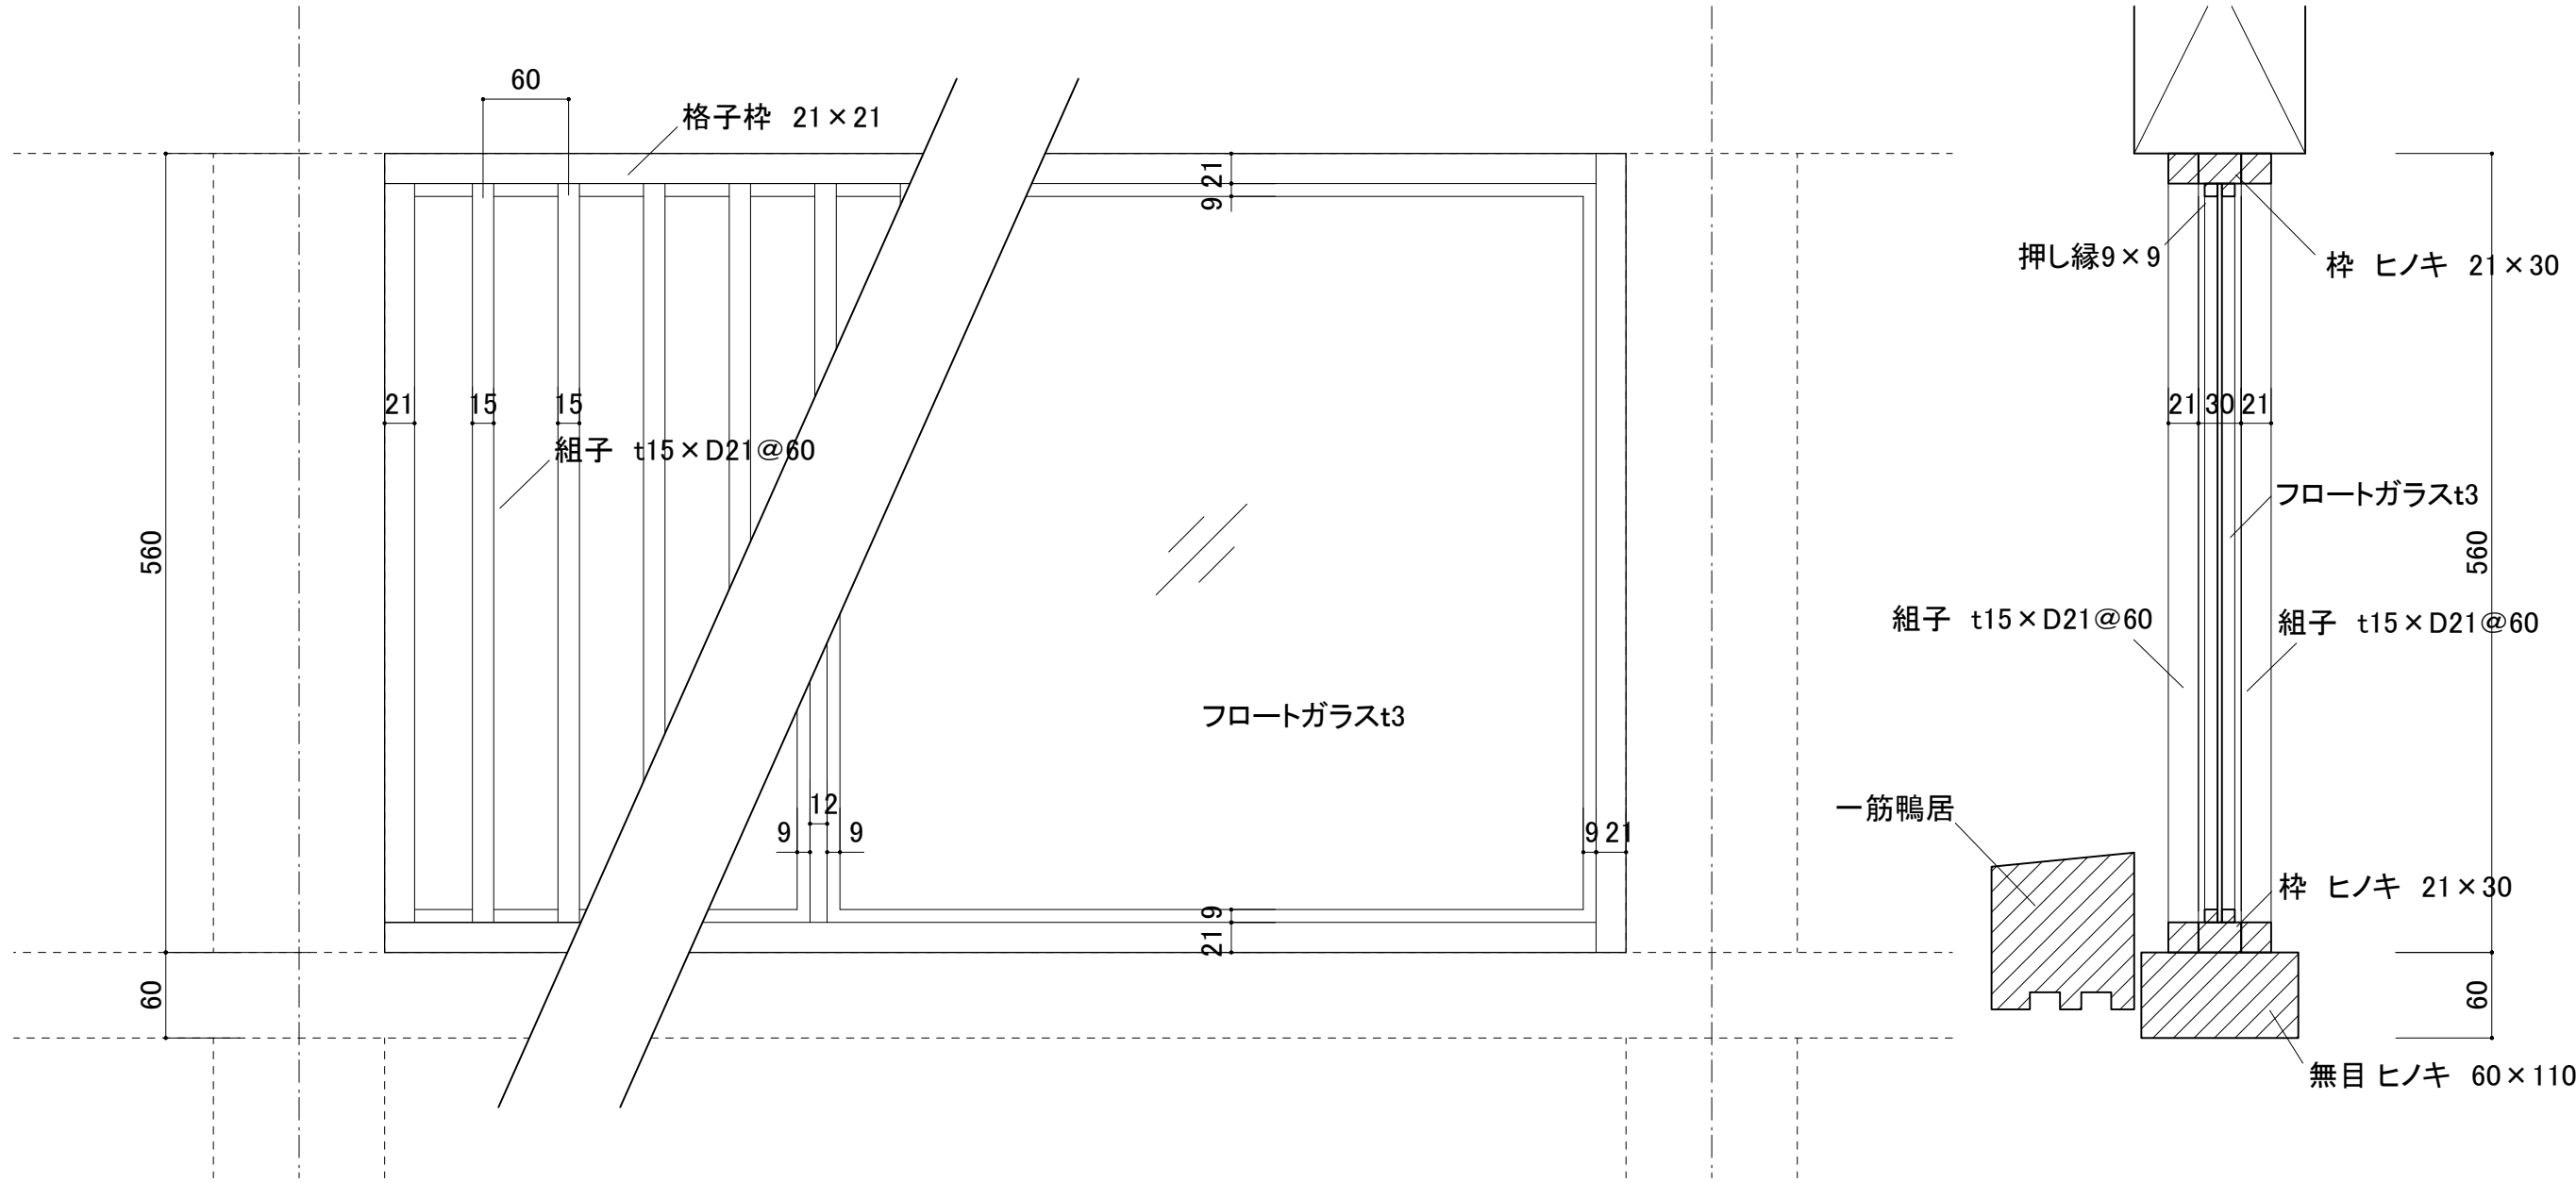

木製 縦格子付き硝子入り欄間 詳細図 1/5

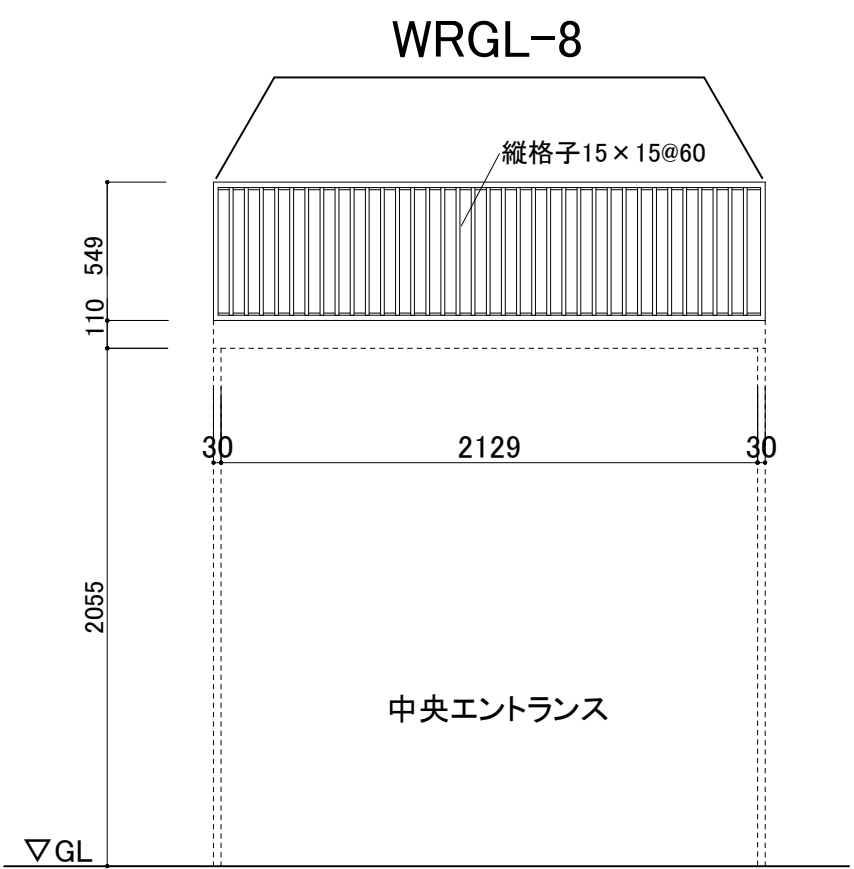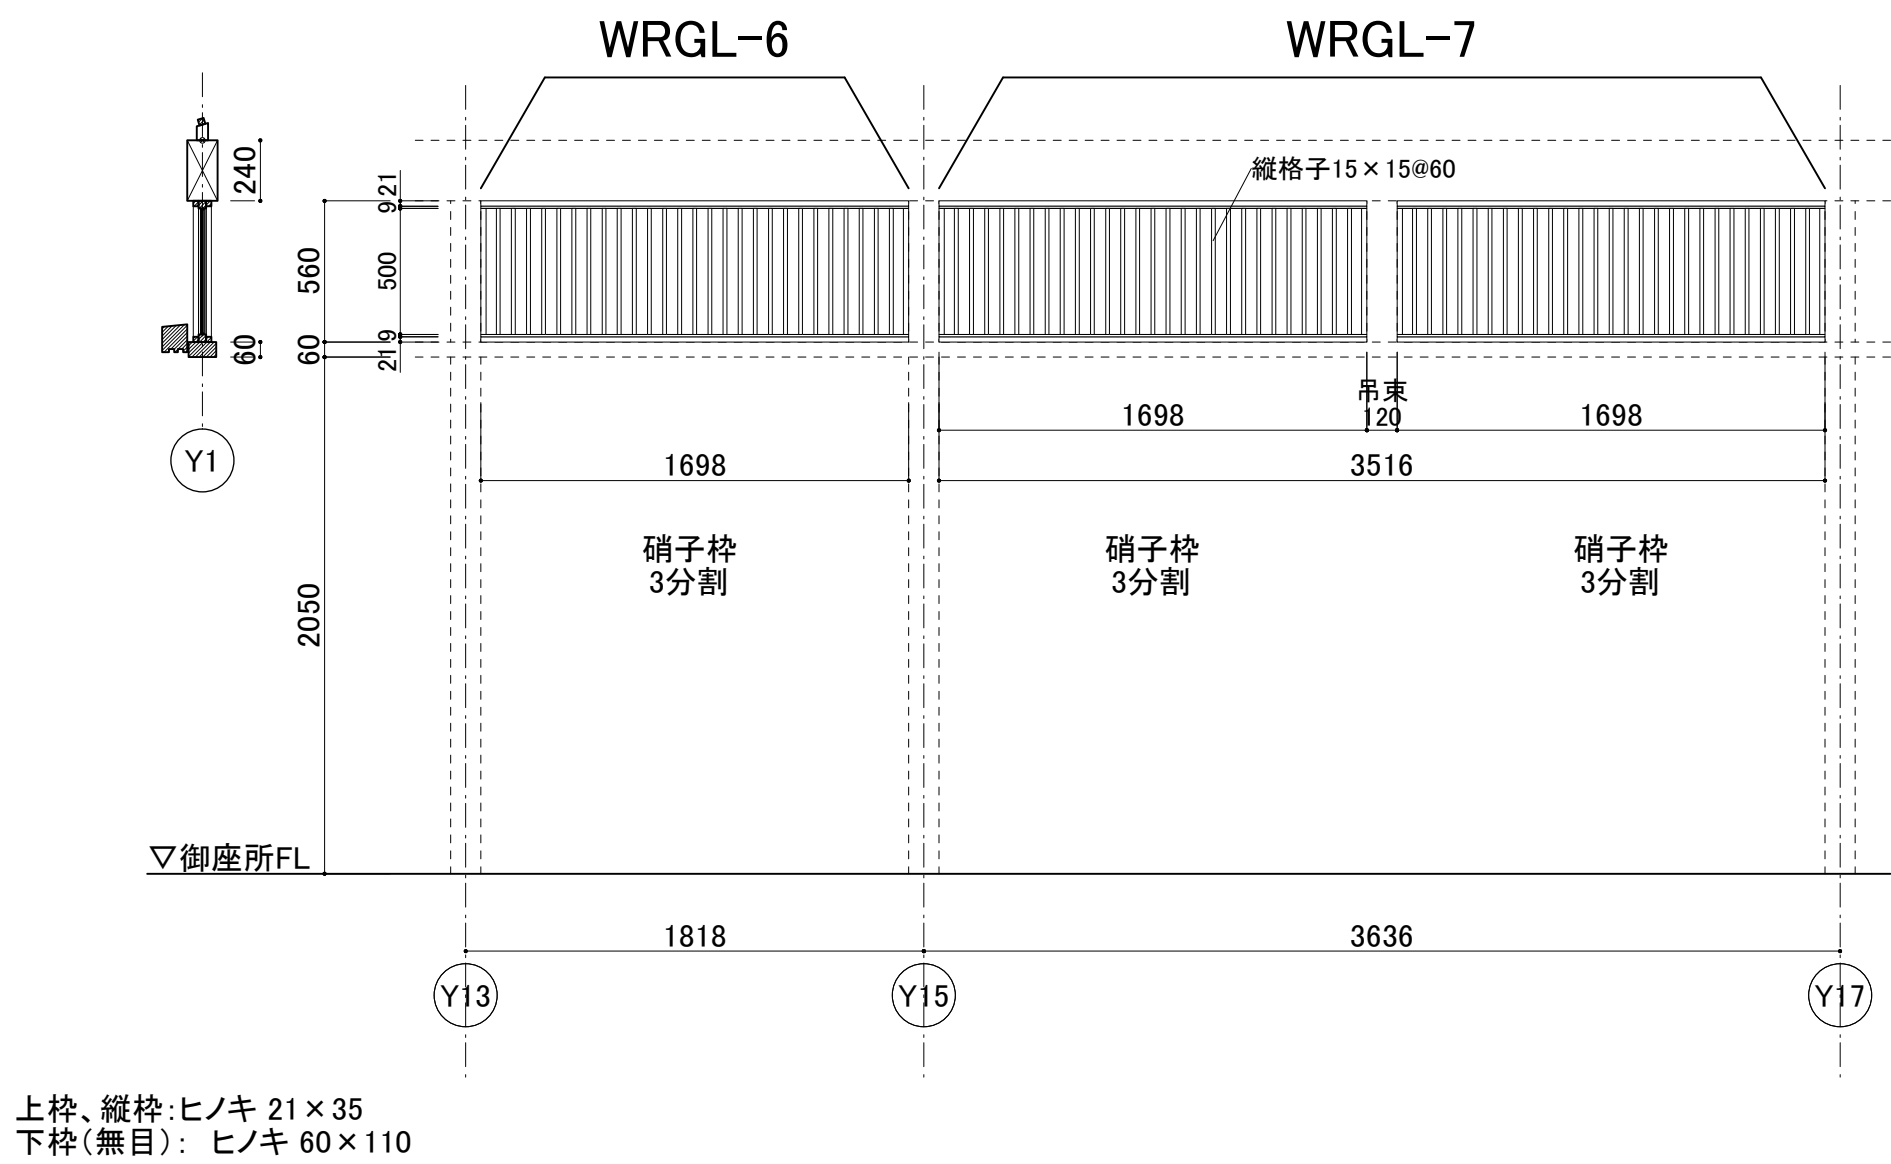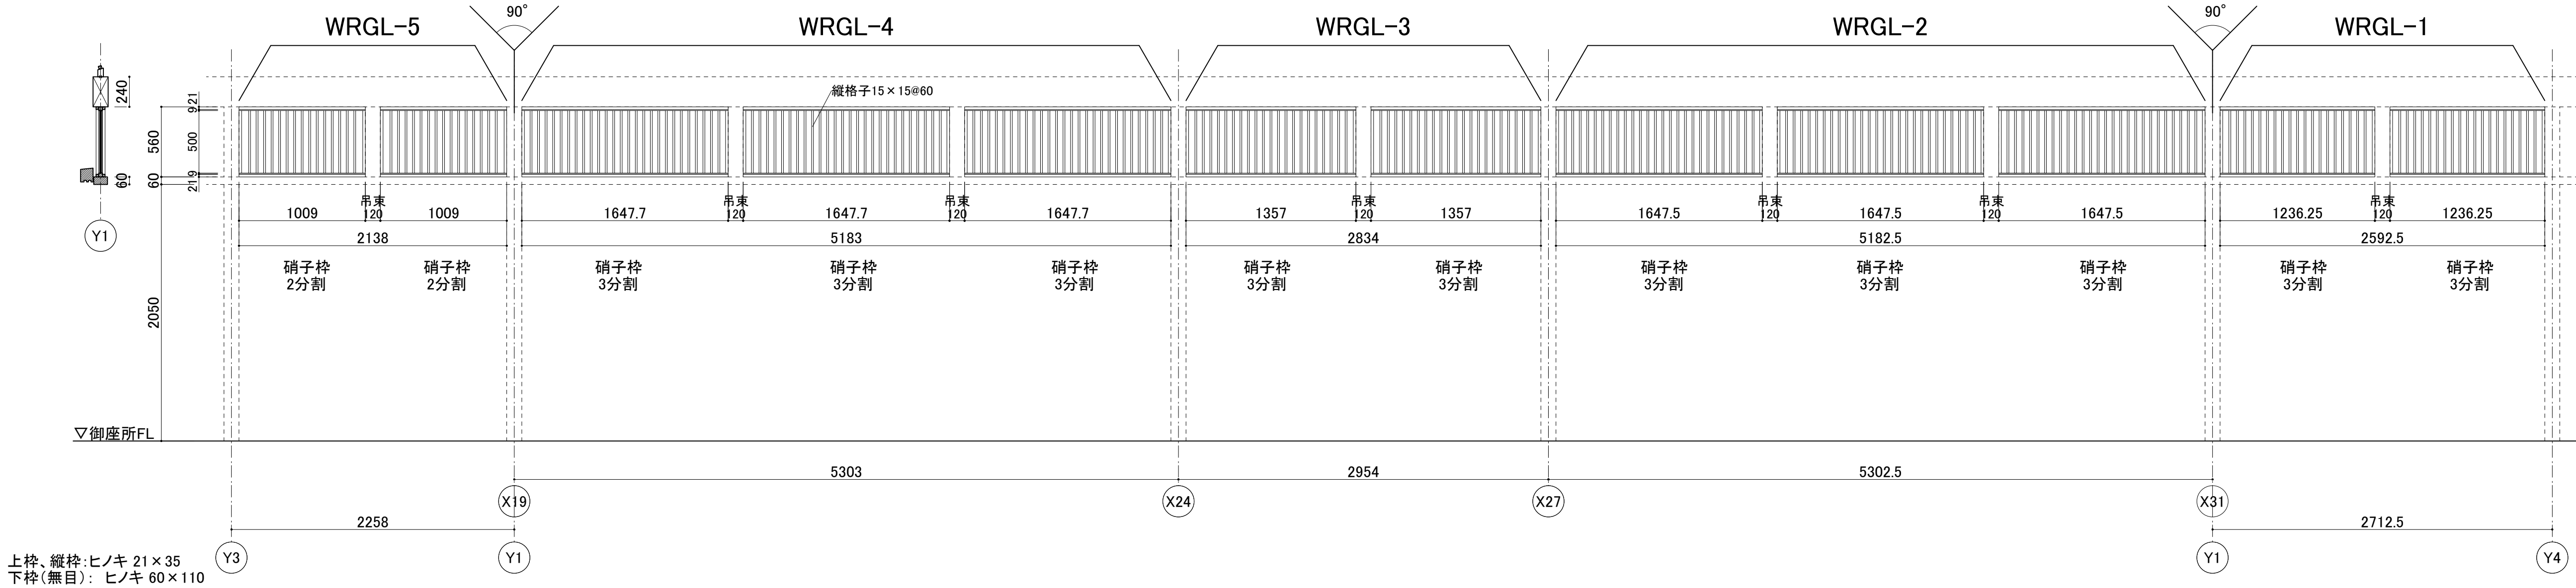

<特記> ・建具及び枠は特記なき限り、ヒノキ上小節とする。 ・木部の仕上げは特記なき限り、木材保護塗料塗りとする。 ・黒漆塗りは、工場塗装とする。 ・敷居に溝がある場合は、敷居埋めカン材(ケヤキt6.0)を溝底に設置。	香山建築研究所 KOYAMA ATELIER		令和7年度新宿御苑日本館御殿工事		A-51
	建具表(10) WRGL: 縦格子付き硝子入り欄間		A1 : S=1/30 A3 : S=1/60		51
	環境省新宿御苑管理事務所				164

WRGL:木製 縦格子付き硝子入り欄間

