

剪定

樹木No.	樹種名	区分	樹高(m)	幹周(cm)
D 55	イチヨウ	針	21.76	534.3
D 117	モミ	針	26.00	351.4
E 671	クロマツ	針	21.80	236.4
U 23	イチヨウ	針	25.30	332.8
A 807	ケヤキ	広	22.70	271.3
A 811	ケヤキ	広	28.20	217.9
C 193	ケヤキ	広	24.60	239.3
C 197	ケヤキ	広	23.60	149.5
C 209	ケヤキ	広	25.30	247.1
D 176	クロマツ	広	23.90	481.7
M 418	ケヤキ	広	30.70	201.0
M 802	ケヤキ	広	27.50	331.6
M 805	ケヤキ	広	27.00	245.9
R 259	ムクノキ	広	25.50	325.9

(外観診断)


(外観診断)

伐採

樹木No.	樹種名	区分	樹高(m)	幹周(cm)
G 388	クロマツ	針	24.00	187.1
D 89	サクラ	広	13.20	143.1
G 440	クリ	広	9.30	106.1

集計表

規格	軽剪定(針)	軽剪定(広)	伐採
幹周90~120cm未満	0	0	1
幹周120~150cm未満	0	1	1
幹周180~210cm未満	0	1	1
幹周210~240cm未満	1	2	0
幹周240~270cm未満	0	2	0
幹周270~300cm未満	0	1	0
幹周300~400cm未満	2	2	0
幹周400~500cm未満	0	1	0
幹周500~600cm未満	1	0	0
計	4	10	3

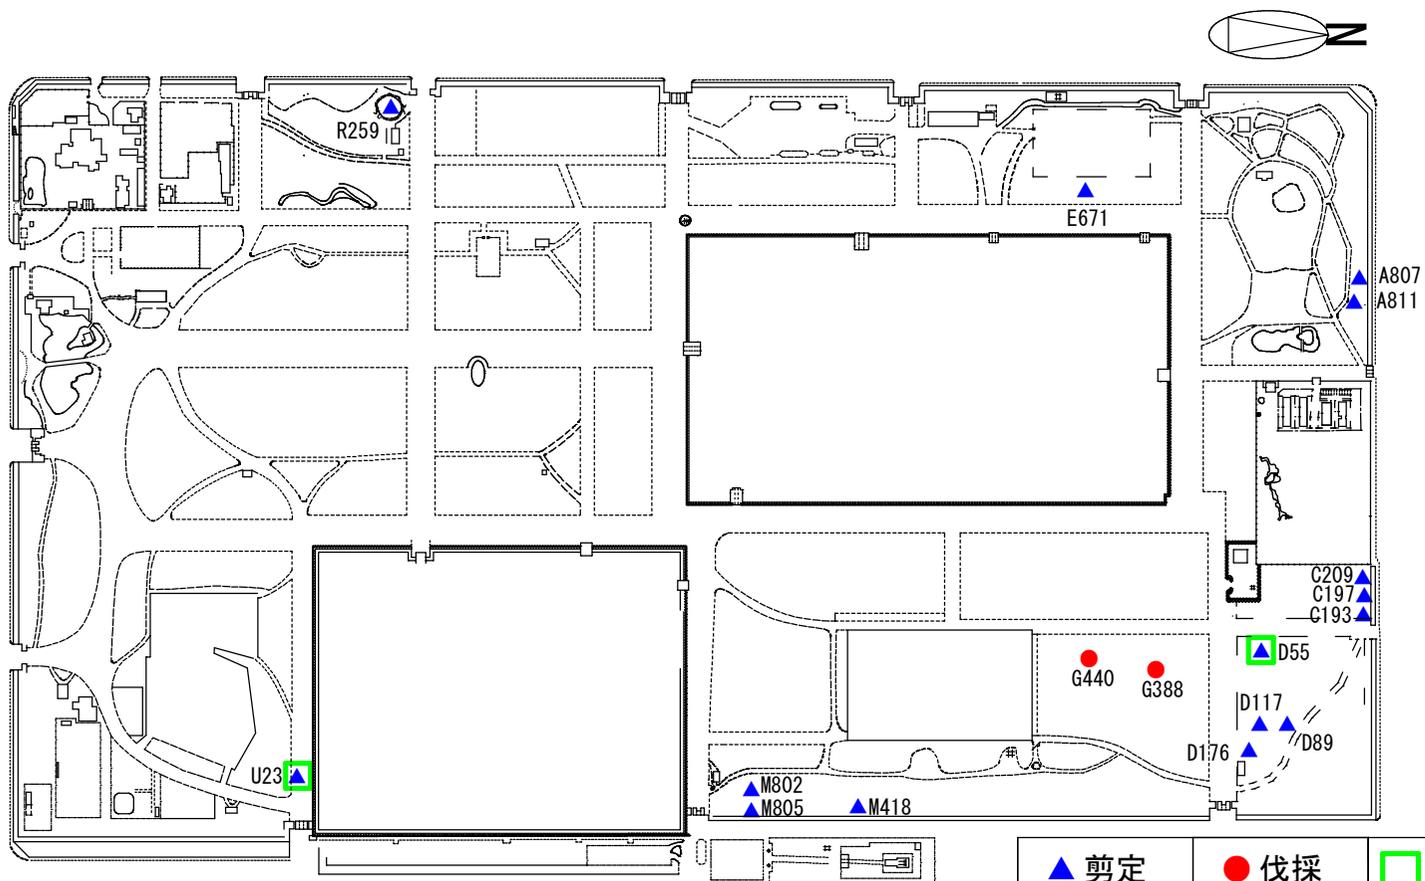

▲ 剪定 ● 伐採 □ 外観診断

公園名称	京都御苑		
工事名称	令和7年度京都御苑第2回樹木管理工事(伐採等)		
図面名称	対象木 位置図	冊数	
年月日	令和7年7月	図面番号	
会社名		担当	
事務所名	環境省京都御苑管理事務所	担当	