
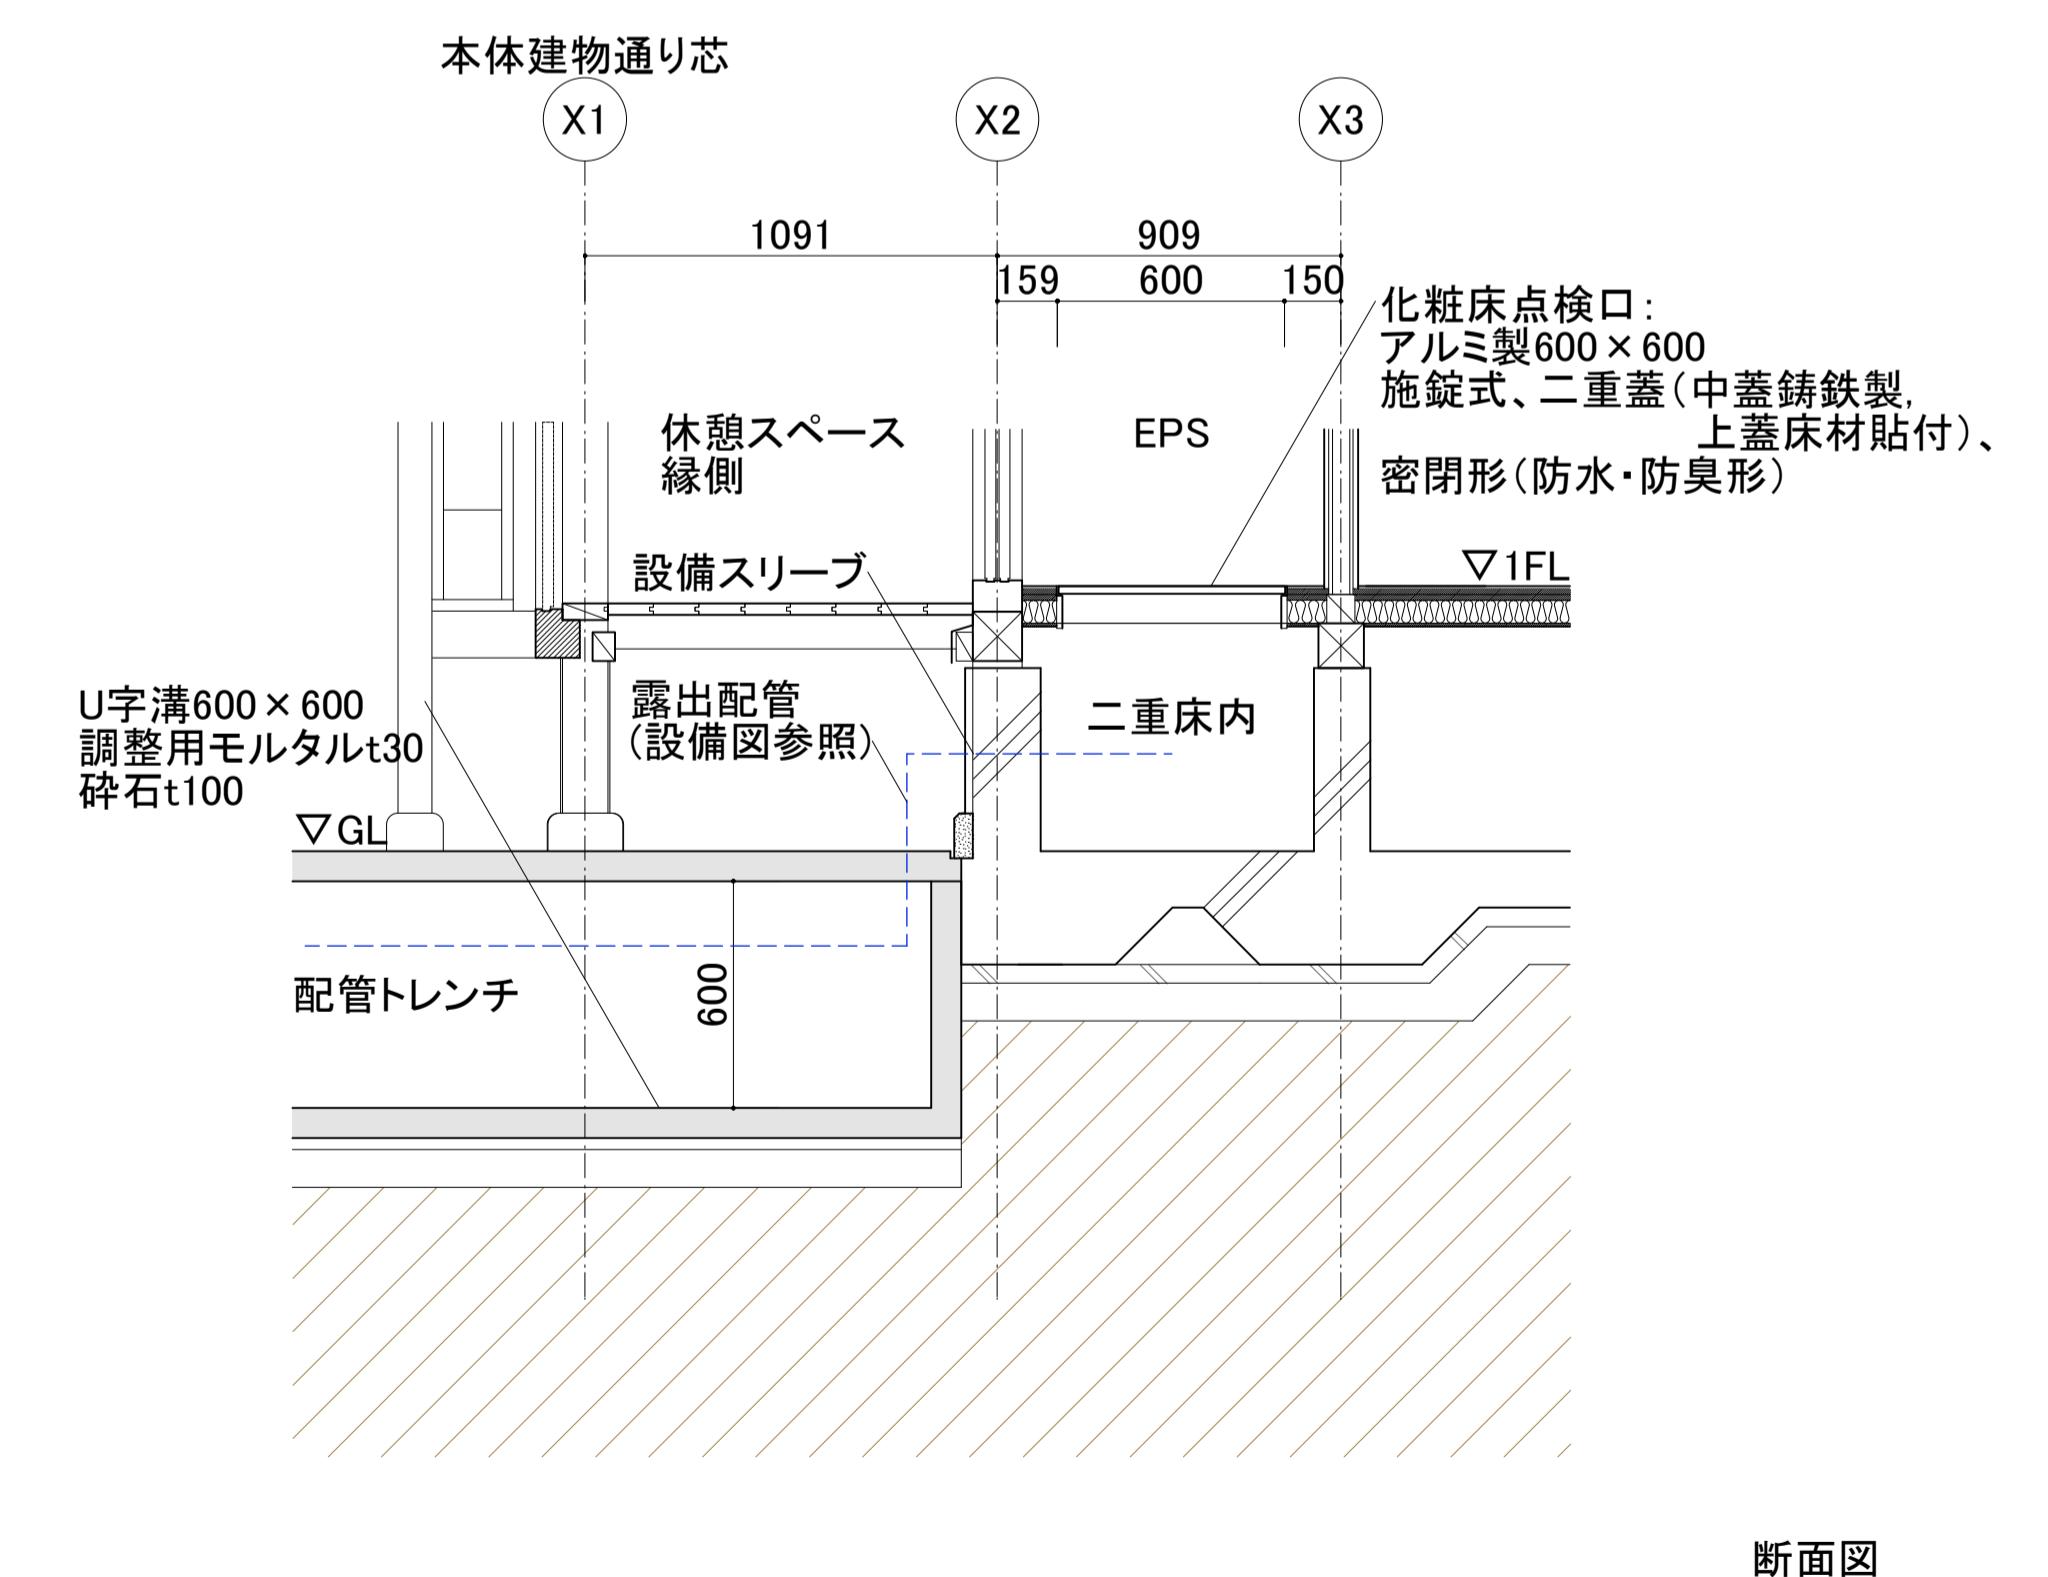


【共通事項】

- ・特記なき材は、スギ(並材)とする。
 - ・基礎下には碎石H100を見込む。
 - ・特記なき限り、木部材は防腐防蟻薬剤含浸、無色、耐久性K4相当
 - ・特記なき限り、木部材は天然水性塗料2回塗り、小口共（レイノス/池田コーポレーション 同等）
 - ・特記なき限り、鋼製部材はフッ素樹脂塗装
 - ・特記なき限り、RC現し部分は化粧打放し、撥水剤塗布
 - ・特記なき限り、現場打ち鉄筋コンクリートは構造図(S-01 木造特記仕様書1)による。

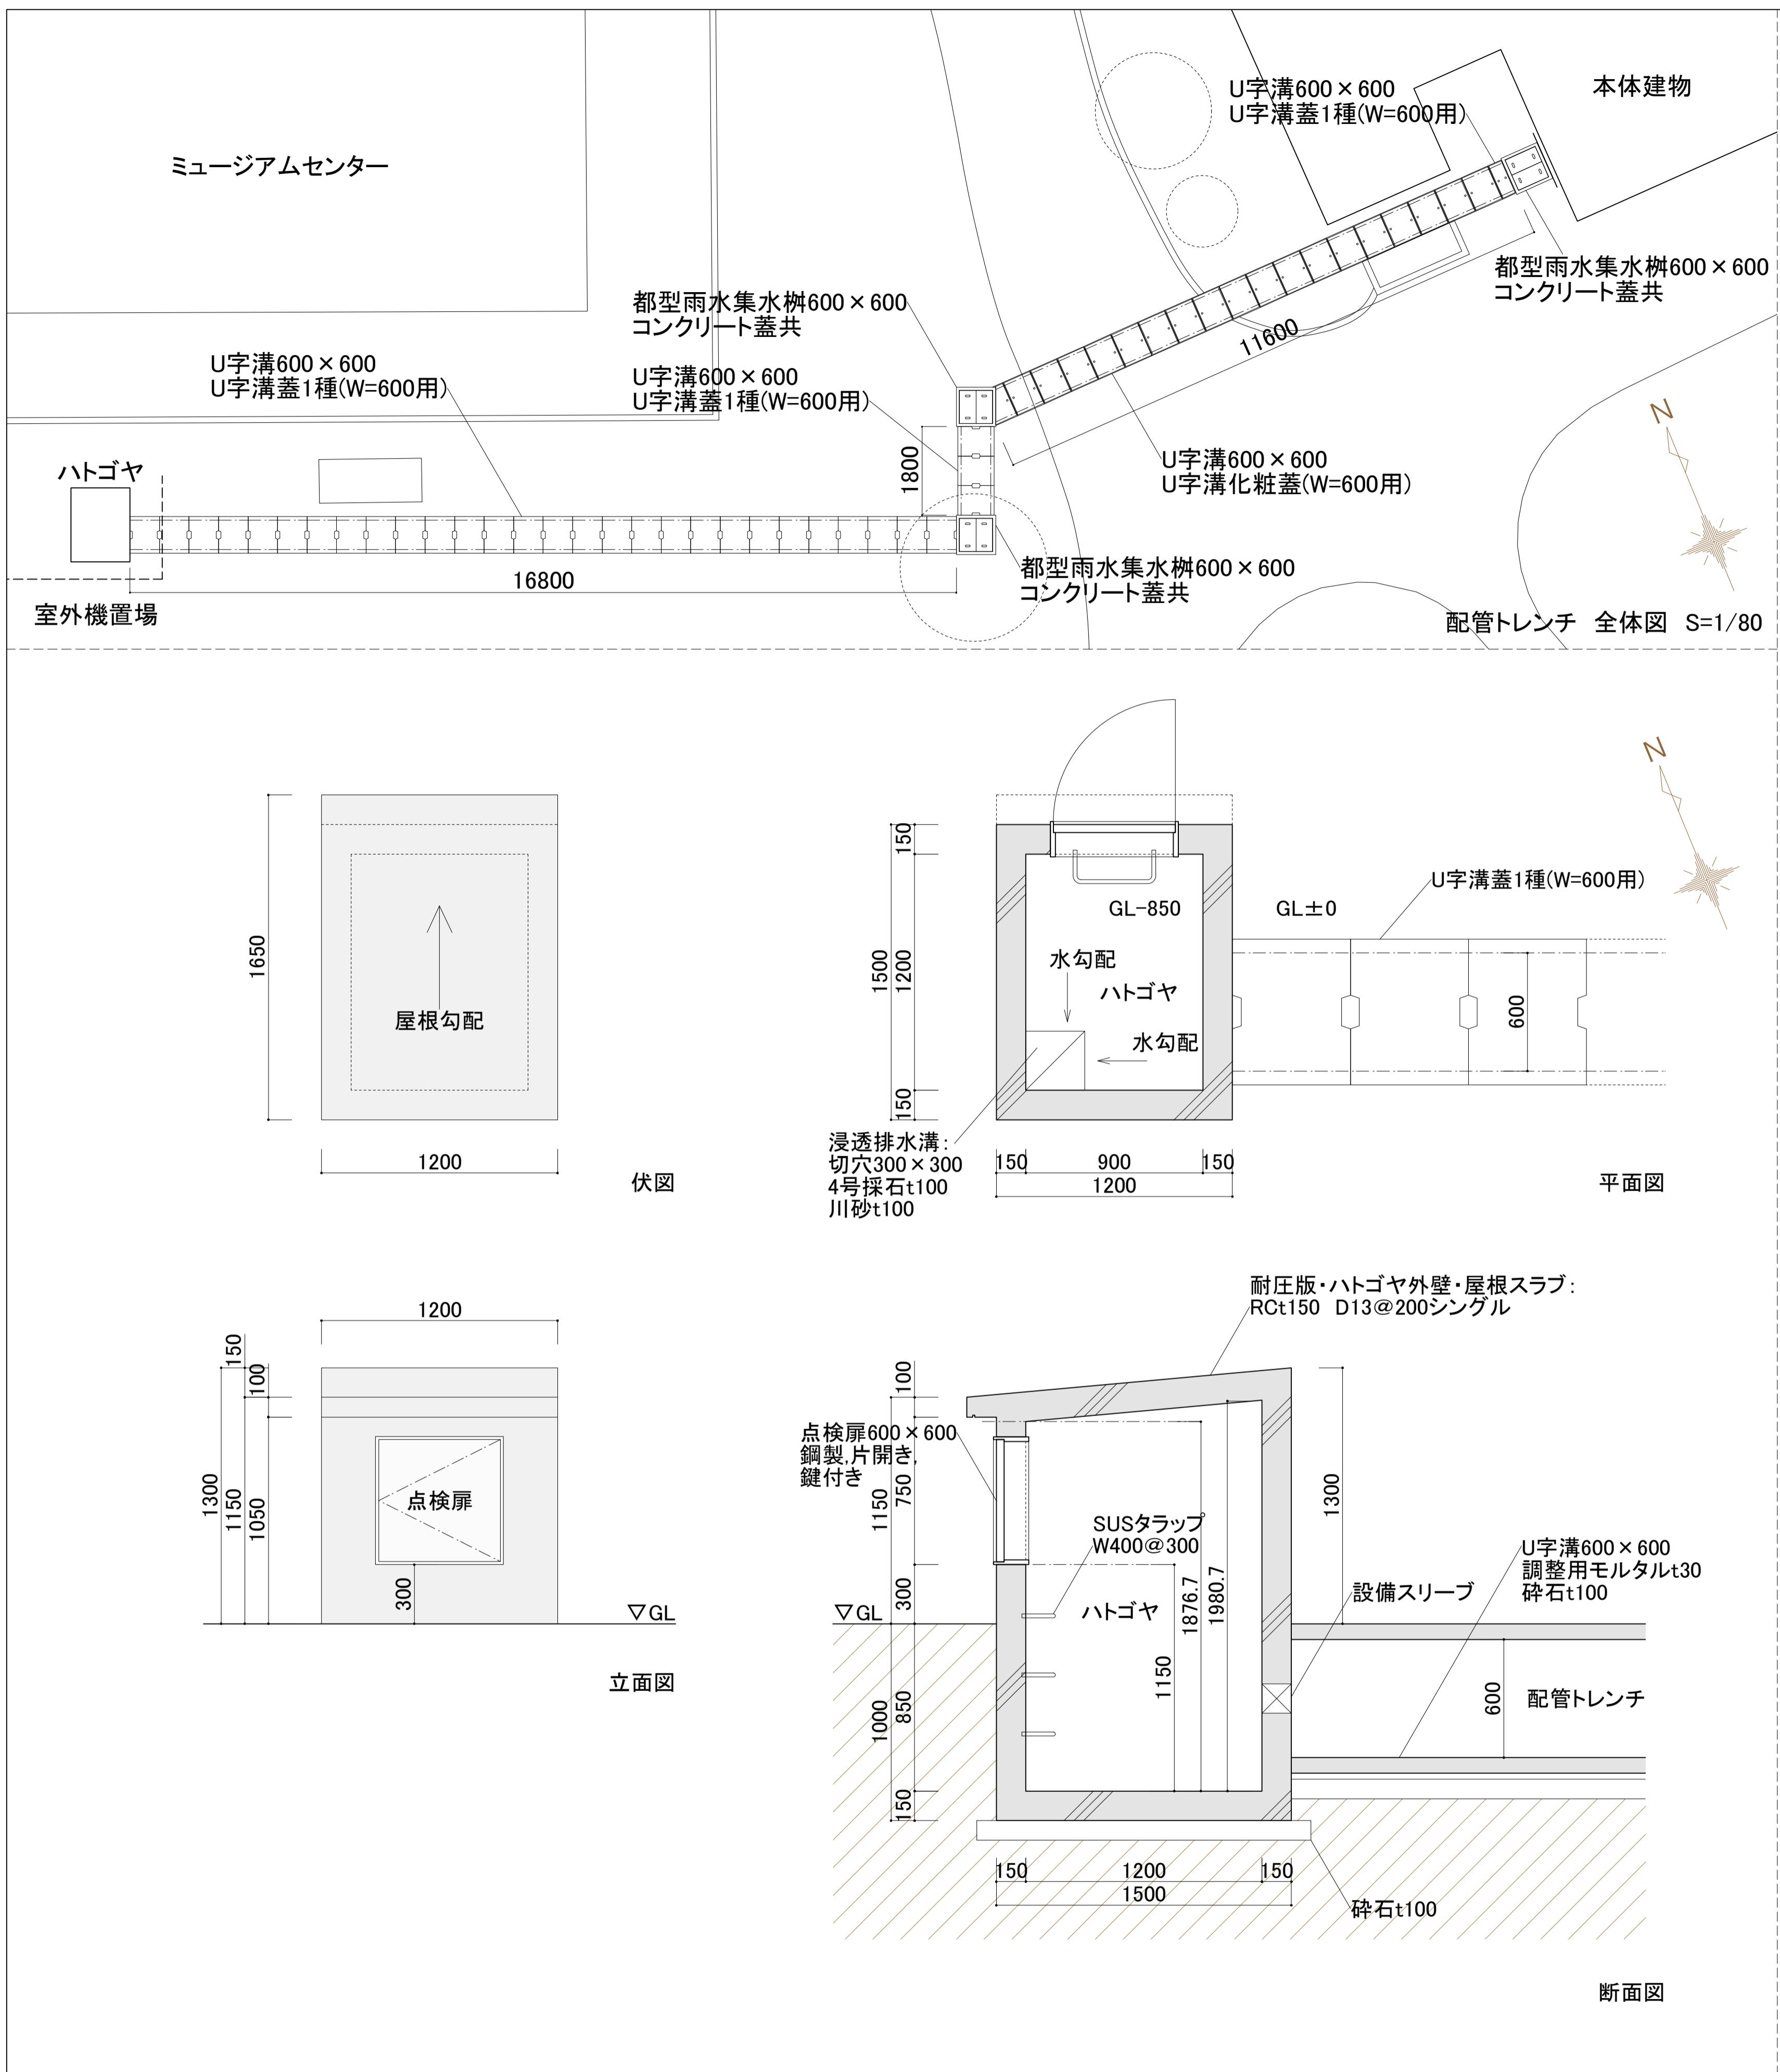

配管ピット詳細図

【共通事項】

- 特記なき限り、RC現し部分は化粧打放し、撥水剤塗布
- 特記なき限り、現場打ち鉄筋コンクリートは構造図(S-01 木造特記仕様書1)による。
- 特記なき限り、ハトゴヤ内部床・壁は普通型枠外し・自閉樹脂塗膜防水
- 特記なき限り、鋼製部材は溶融亜鉛メッキの上フッ素樹脂塗装

・共通事項 新設コンクリート: 24N/mm²、スランプ18

香山建築研究所
KOHYAMA ATELIER
一級建築士事務所第12399号(有)香山建築研究所 東京都文京区本郷2-12-10UT本郷3F
管理技術者 長谷川祥久(一級建築士第289714号)
一級建築士事務所第12399号(有)香山建築研究所 東京都文京区本郷2-12-10UT本郷3F
意匠主任技術者 松本洋平(一級建築士第367970号)

| | |
|----------------------|---------------------------|
| 令和7年度新宿御苑日本館御殿工事 (I) | AL-02 |
| 詳細図-2 配管ピット | A1 : 図示 A3 : 1/40,1/80 |
| | 79 |
| | 164 |

環境省新宿御苑管理事務所