


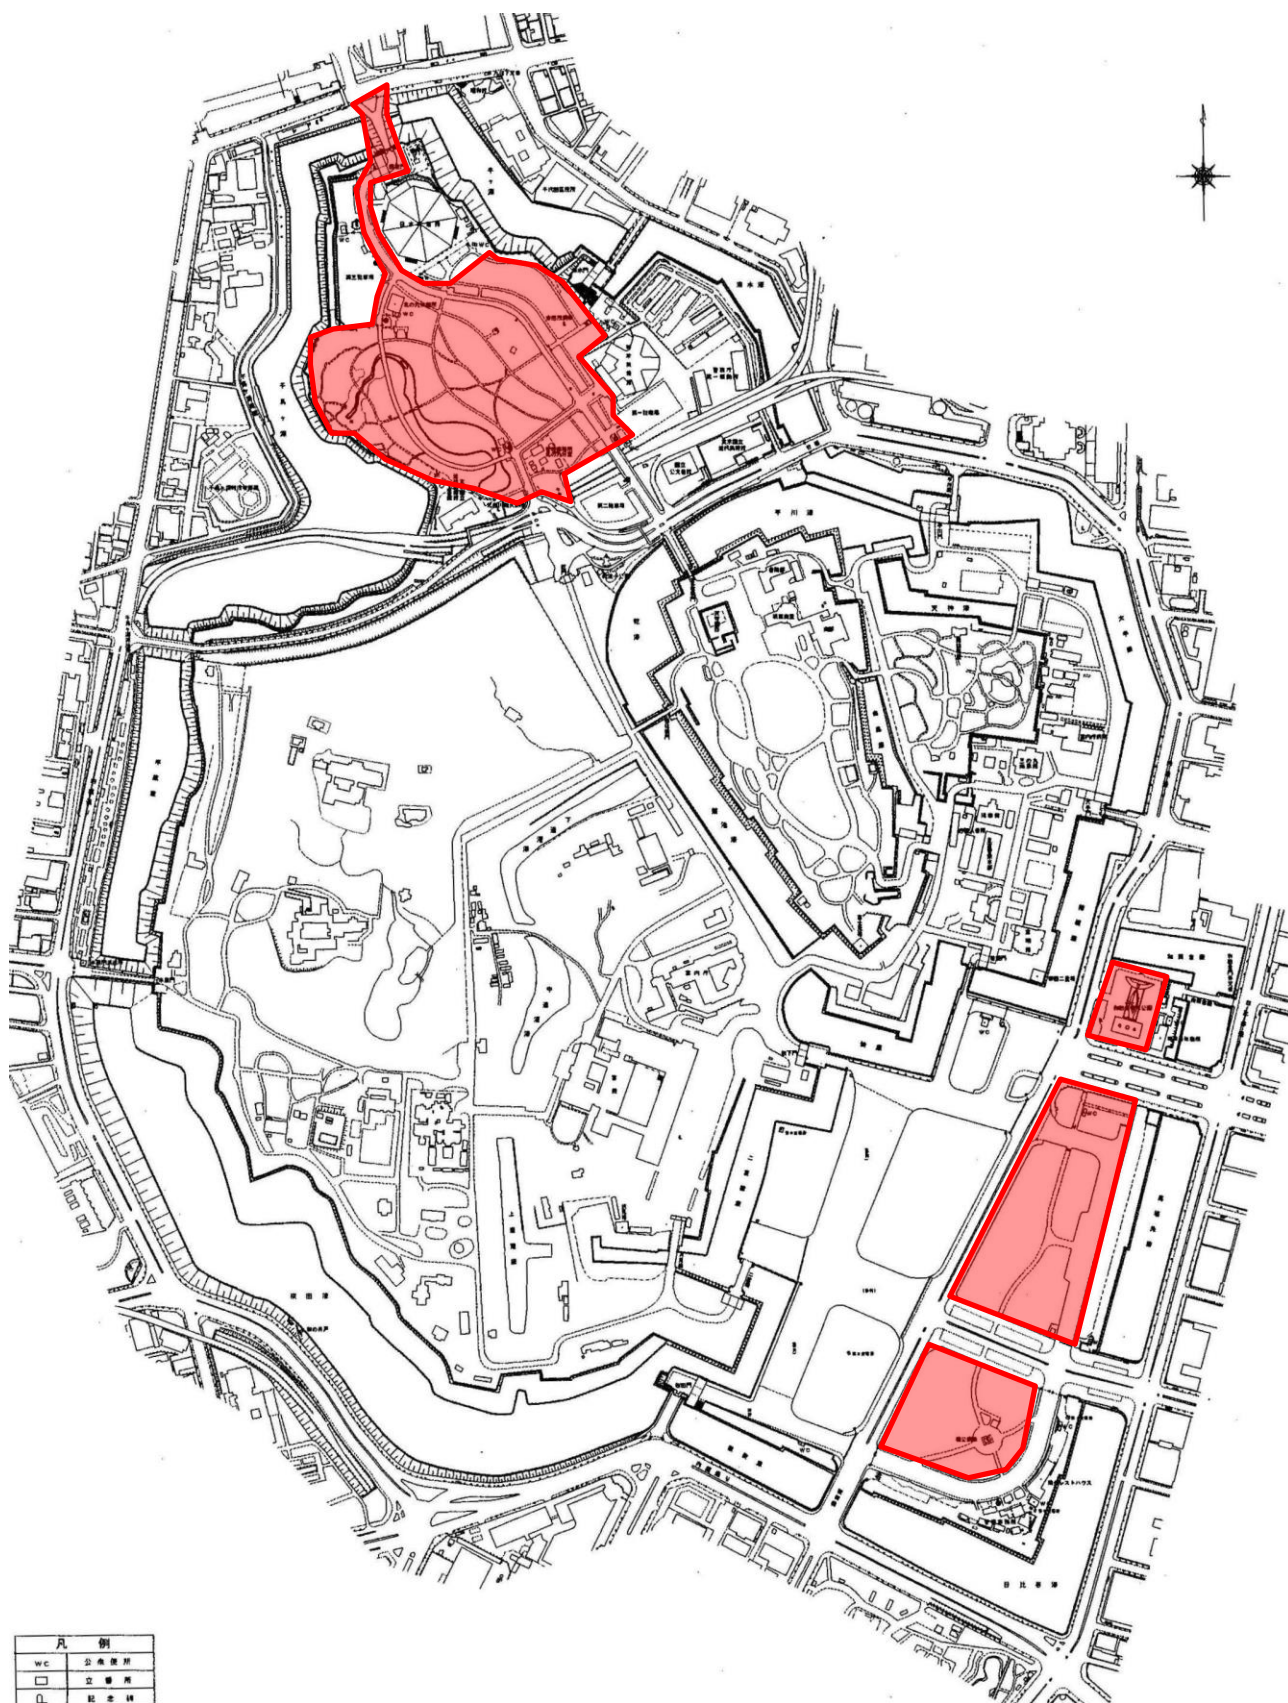


(別添 2) 実証試験対象範囲

※詳細は次ページ以降参照

# 皇居外苑平面図

1:2500

0 50 100 200

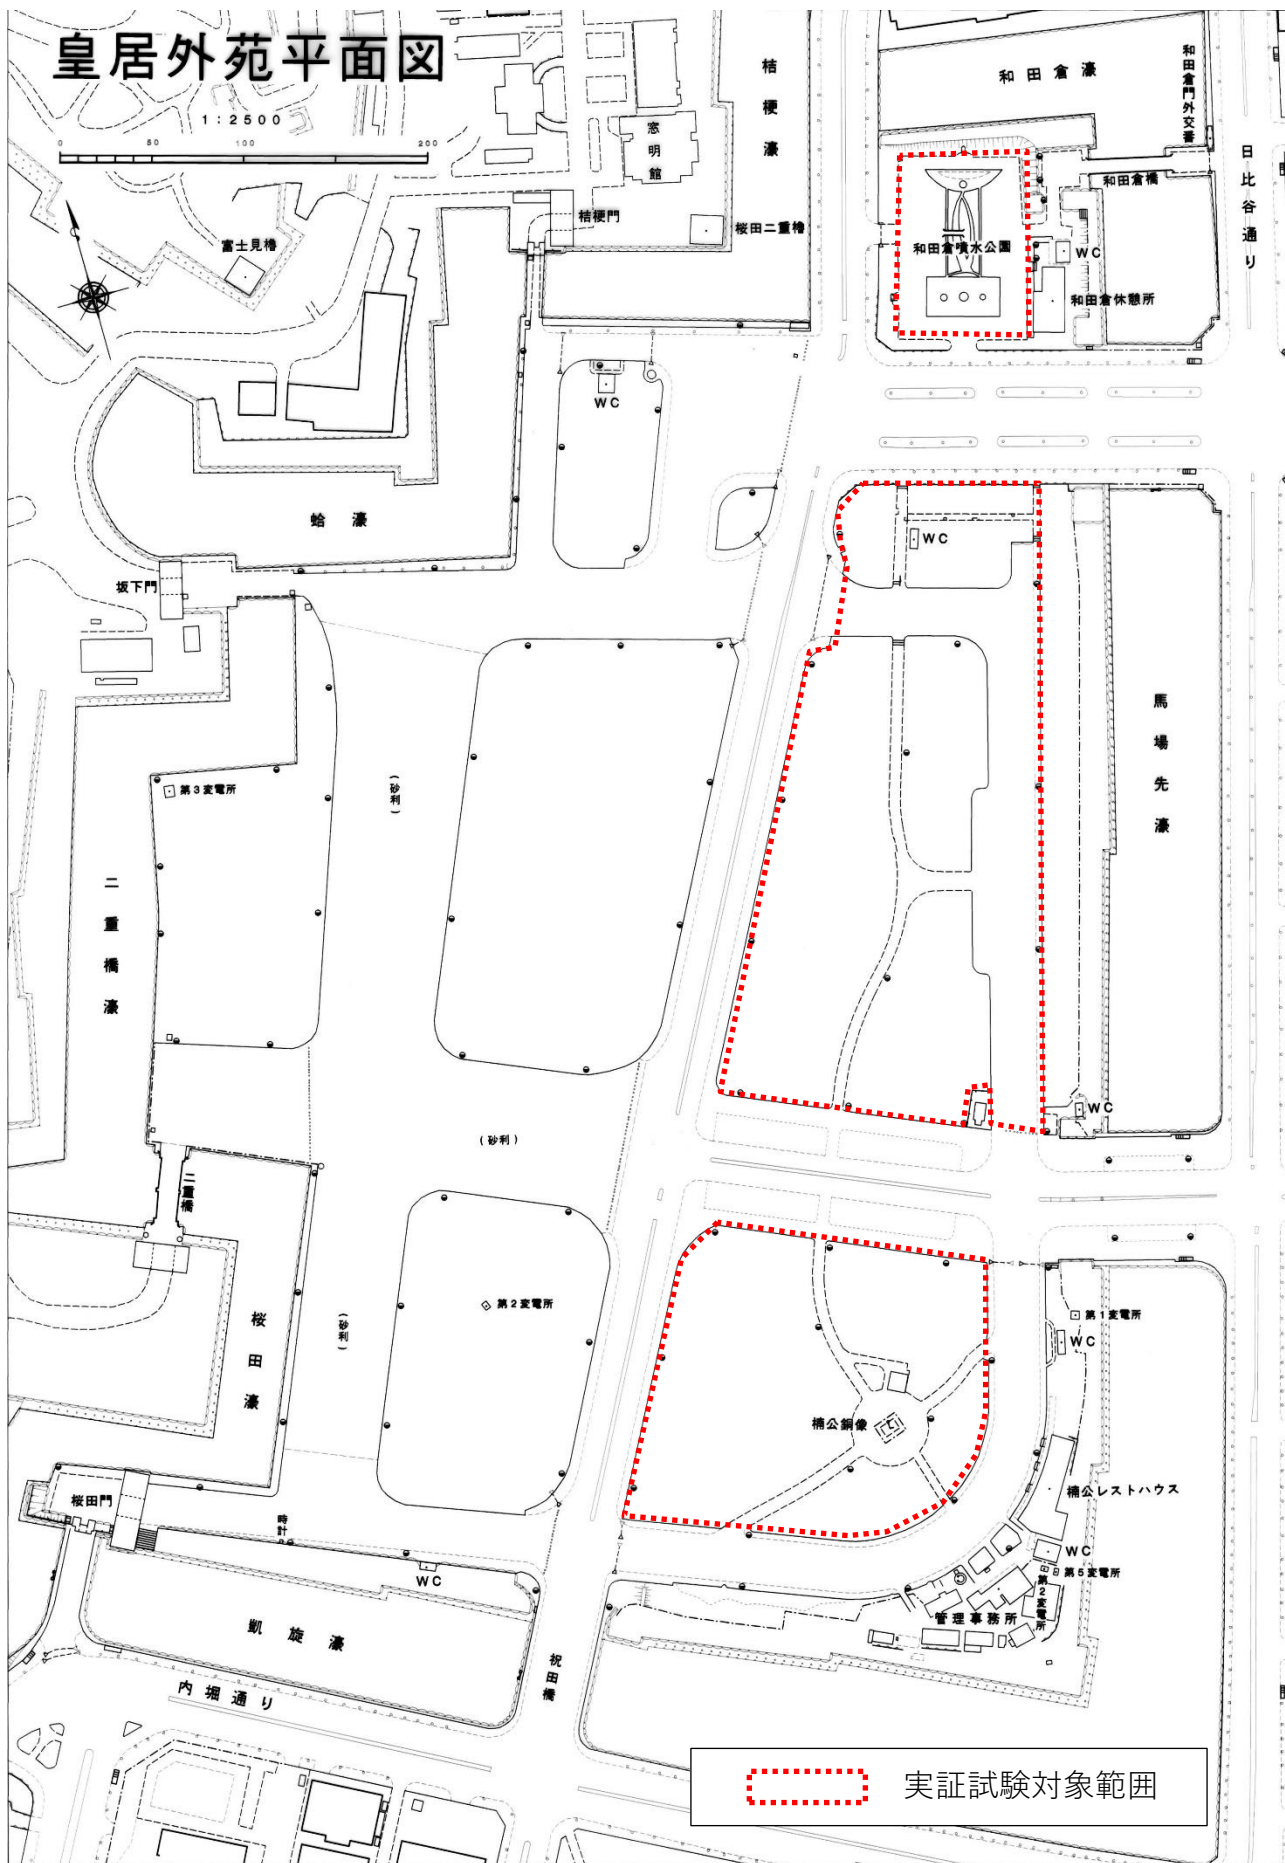

## 北の丸公園平面図

