

剪定

樹木No.	樹種名	区分	樹高(m)	幹周(cm)
N-2 775	ア ラ カ シ	広/常	12.3	188.7
N-2 819	ツクバネガシ	広/常	12.1	93.5
N-2 876	ウバメガシ	広/常	11.0	186.9
A 644	ケ ヤ キ	広/落	33.6	422.0
A 794	ケ ヤ キ	広/落	27.8	241.0
D 339	ケ ヤ キ	広/落	25.2	218.5
E 378	ケ ヤ キ	広/落	26.7	311.5
E 420	ム ク ノ キ	広/落	14.0	107.1
E 428	ケ ヤ キ	広/落	26.8	197.2
E 431	ケ ヤ キ	広/落	24.5	236.1
E 483	ケ ヤ キ	広/落	27.6	309.3
W 208	ム ク ノ キ	広/落	19.1	282.0
B 699	ア ラ カ シ	広/常	7.2	259.0
N-2 829	ア ラ カ シ	広/常	4.0	26.0
N-2 846	ア ラ カ シ	広/常	5.3	34.0
N-2 850	ア ラ カ シ	広/常	5.0	58.1
N-2 860	ア ラ カ シ	広/常	3.4	64.1
N-2 875	ア ラ カ シ	広/常	6.6	79.1

剪定

樹木No.	樹種名	区分	樹高(m)	幹周(cm)
N-2 878	ア ラ カ シ	広/常	6.8	98.4
S 131	ウバメガシ	広/常	11.1	150.6
S 132	ウバメガシ	広/常	12.0	277.8
A 41	イ チ ヨ ウ	広/落	28.7	348.2
A 141	ケ ヤ キ	広/落	21.5	248.0
A 173	ケ ヤ キ	広/落	34.1	404.5
A 192	ケ ヤ キ	広/落	26.7	309.0
A 497	ケ ヤ キ	広/落	32.3	360.5
A 645	ケ ヤ キ	広/落	26.7	280.0
A 1118	ケ ヤ キ	広/落	33.0	428.0
B 858	ム ク ロ ジ	広/落	7.0	80.2
E 407	ケ ヤ キ	広/落	30.1	255.0
E 651	ム ク ノ キ	広/落	11.2	224.5
J 58	ケ ヤ キ	広/落	26.2	315.6
J 136	ム ク ノ キ	広/落	19.5	150.1

伐採


樹木No.	樹種名	区分	樹高(m)	幹周(cm)
A 131	ア ラ カ シ	広/常	14.1	149.0
A 808	ケ ヤ キ	広/常	28.2	217.9
B 122	エ ノ キ	広/落	15.2	373.3
C 31	シ	広/常	21.5	223.0
E 500	エ ノ キ	広/落	25.5	212.6
G 410	ク ロ マ ツ	針/常	24.3	239.0
N-1 134	ツクバネガシ	広/落	22.7	216.0
N-2 900	ツクバネガシ	広/落	12.5	80.2
J 197	ケ ヤ キ	広/落	28.9	365.8
J 551	シリブカガシ	広/落	14.9	154.0
T 166	モ ミ	針/常	22.0	212.5

樹木診断


樹木No.	樹種名	区分	樹高(m)	幹周(cm)	外観	機器
N-1 329	エ ノ キ	広/常	29.1	557.0	○	○
U 23	イ チ ヨ ウ	広/落	22.0	337.0		○
W 208	ム ク ノ キ	広/落	19.1	282.0	○	

集計表

規格	整姿剪定		基本剪定		樹木診断	
	常緑樹	落葉樹	常緑樹	落葉樹	外観	機器
幹周30cm未満			1			
幹周30～60cm未満			2			
幹周60～90cm未満			2	1	1	
幹周90～120cm未満	1	1	1			
幹周120～150cm未満					1	
幹周150～180cm未満			1	1	1	
幹周180～210cm未満	2	1				
幹周210～240cm未満	2		1	6		
幹周240～270cm未満	1	1	2			
幹周270～300cm未満	1	1	1		1	
幹周300～400cm未満	2		4	2		1
幹周400～500cm未満	1		2			
幹周500～600cm未満					1	1
計	3	9	9	12	11	2

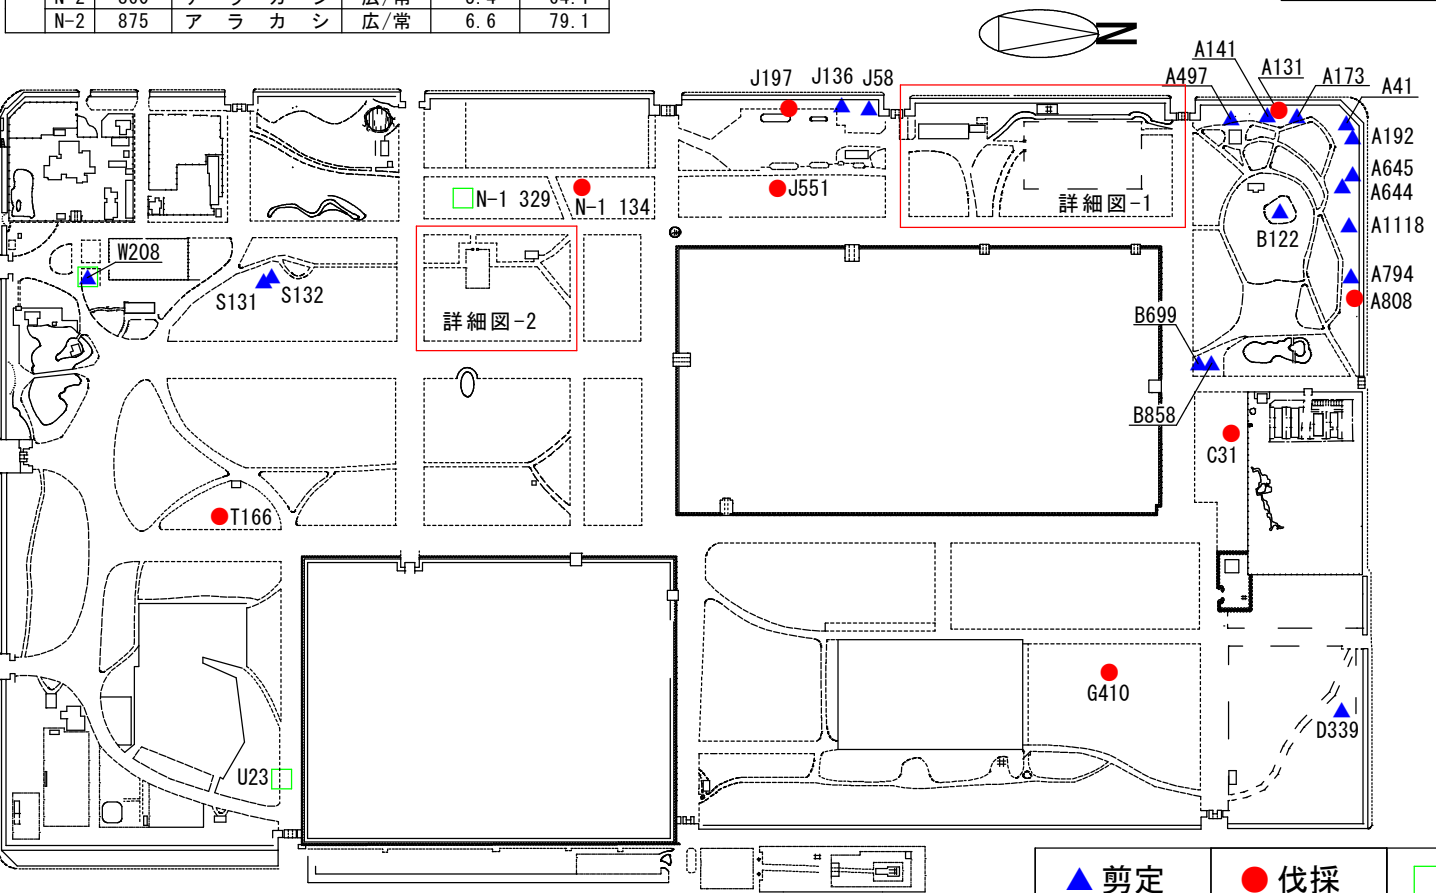

公園名称	京都御苑		
工事名称	令和8年度京都御苑第2回樹木管理工事（伐採等）		
図面名称	対象木 全体図	図面番号	1/3
年月日	令和8年6月	図面番号	1/3
会社名	環境省京都御苑管理事務所	図面番号	1/3
事務所名	環境省京都御苑管理事務所	図面番号	1/3

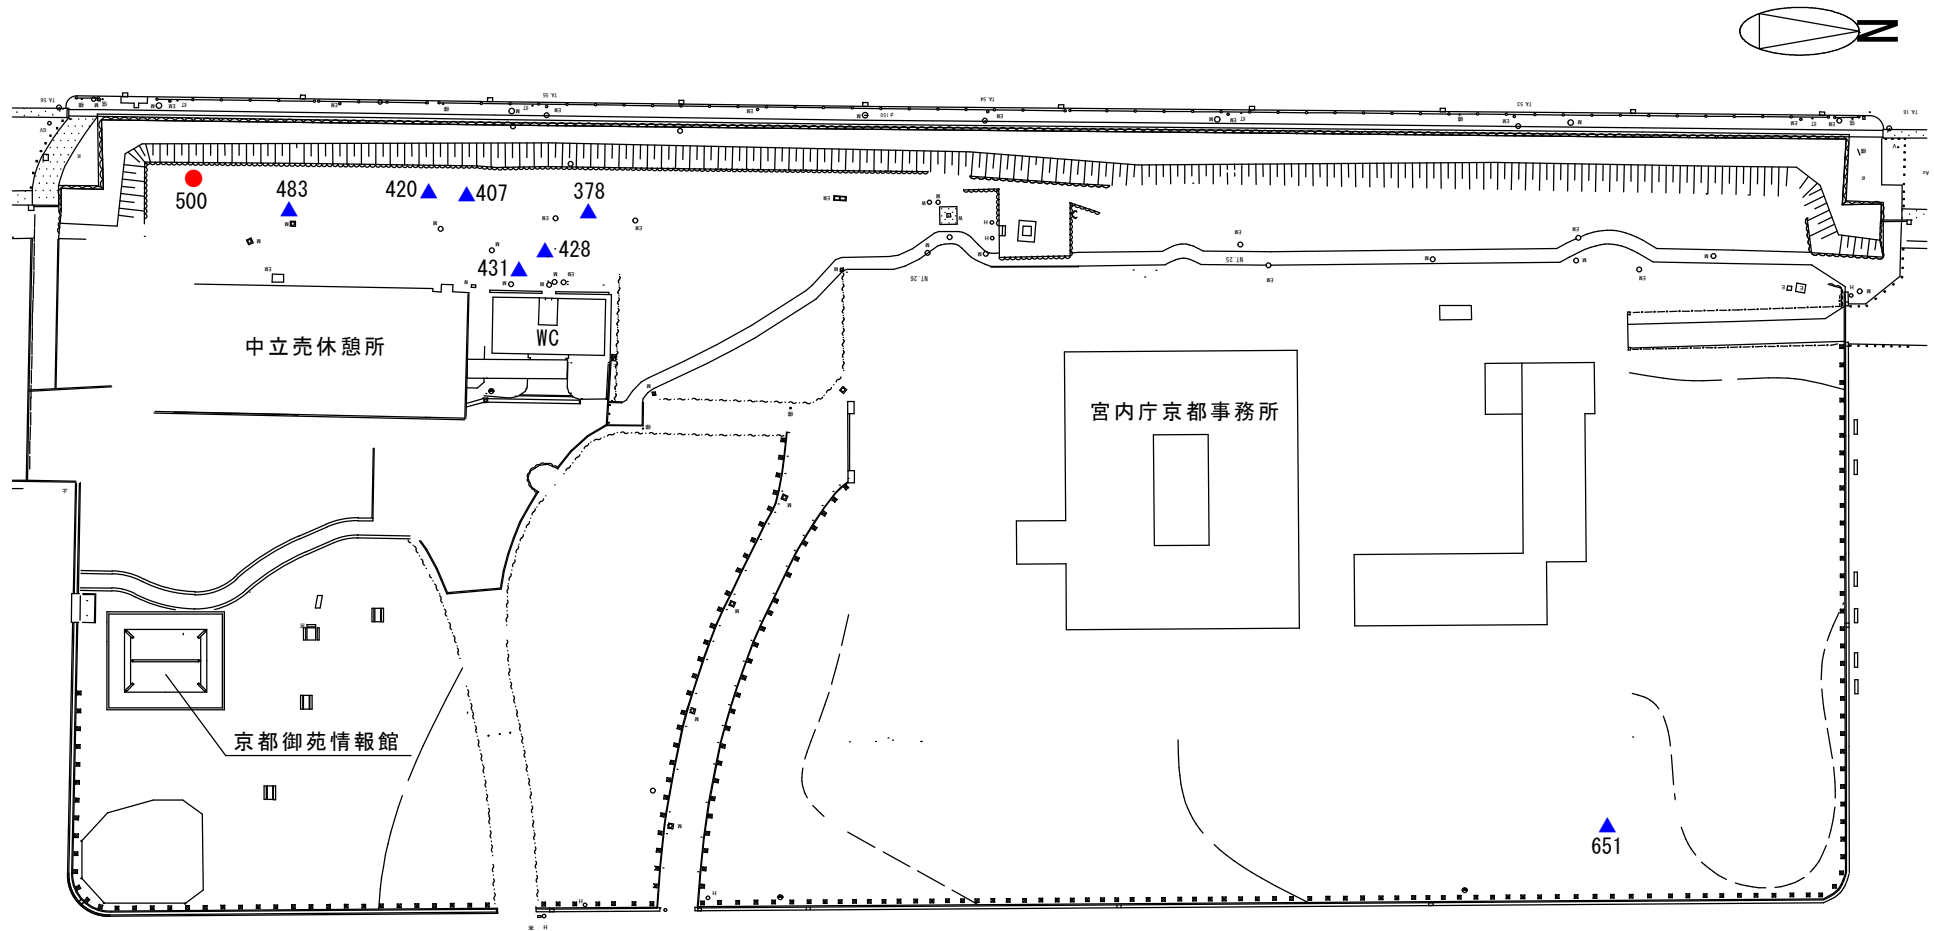

樹木No.		樹種名
整姿 剪定	E 378	ケ ヤ キ
	E 420	ム ク ノ キ
	E 428	ケ ヤ キ
	E 431	ケ ヤ キ
	E 483	ケ ヤ キ
基本 剪定	E 407	ケ ヤ キ
	E 651	ム ク ノ キ
伐採	E 500	エ ノ キ

▲ 剪定	● 伐採
------	------

公園名称	京都御苑		
工事名称	令和8年度京都御苑第2回樹木管理工事（伐採等）		
図面名称	対象木 詳細図-1（Eエリア）	図面番号	2/3
年月日	令和8年6月	図面番号	2/3
会社名		担当者	設計者
事務所名	環境省京都御苑管理事務所	担当者	設計者

